
План финишной отделки стен -1 этажа
М. 1:50

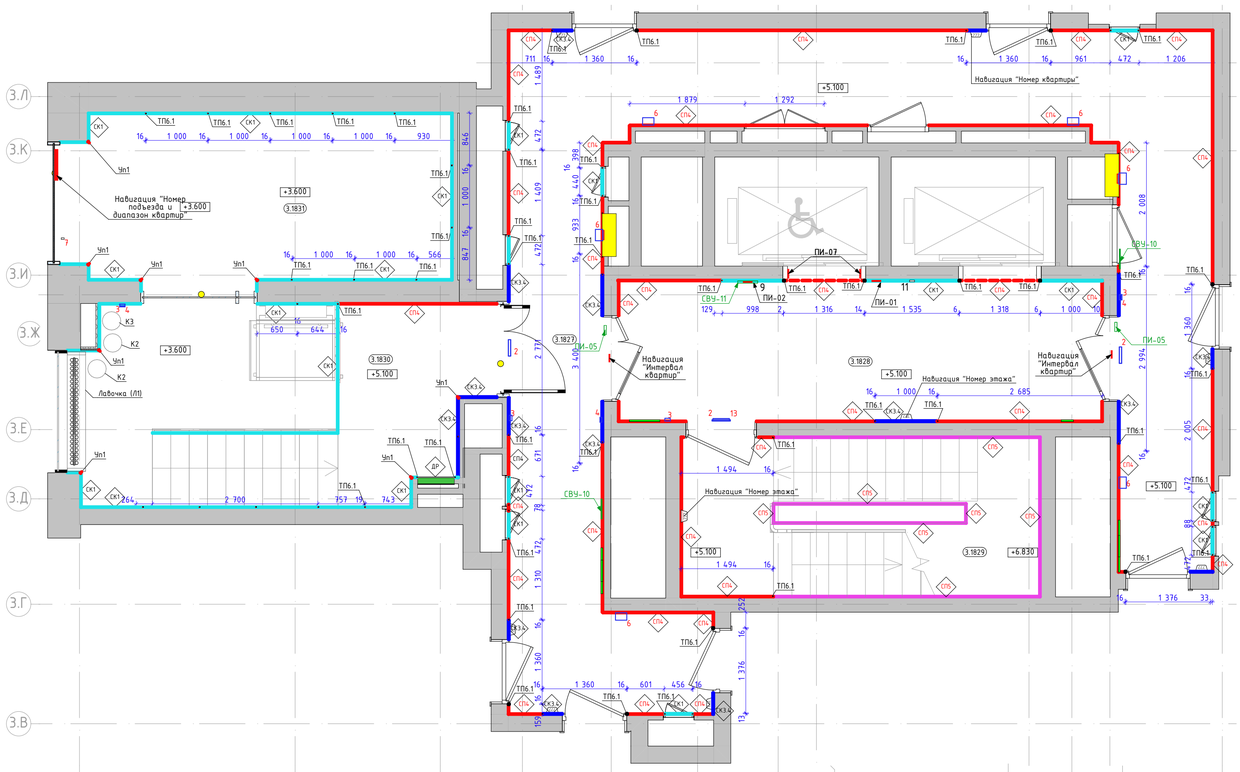

Номер пом.	Наименование	Площадь м.кв.
3.1827	Межквартирный коридор	
3.1828	Лифтовый холл	
3.1829	Лестничная клетка Н2	
3.1830	Тамбур 2	
3.1831	Тамбур 1	

Условные обозначения оконечного оборудования (смотреть совместно с инженерными разделами)

1 - Звонок проводной, цв. RAL 9011
2 - Световой указатель "Выход"
3 - Ручной пожарный извещатель
4 - Оповещатель световой стробоскопический
5 - Оповещатель звуковой
6 - Оповещатель пожарный речевой
7 - Кнопка выхода
8 - Кнопка аварийной разблокировки дверей
9 - Переговорное устройство ПГУ ММГН-2
10 - Панель с ключом для пожарных подразделений
11 - Кнопка вызова лифта
13 - Оповещатель пожарный световой табло "Пожар"

Условное обозначение пиктограмм и указателей:

ПИ-01 — Знак обозначения с пиктограммой "Лифт для инвалидов"

ПИ-02 — Знак обозначения с пиктограммой тактильной "Вызов персонала"

ПИ-07 — Знак обозначения с пиктограммой тактильной "Номер этажа"

ПИ-05 — Знак обозначения с пиктограммой "Безопасная зона для инвалидов".

ПИ-15 — Световой указатель "Пожарный кран" (см. раздел ЭОМ1)

СВУ-10 — Комбинированный световой указатель "Направляющая стрелка" и "Безопасная зона для инвалидов" (см. раздел ЭОМ1)

СВУ-11 — Световой указатель "Место сбора инвалидов" (см. раздел ЭОМ1)

Условные обозначения:

2.01 — Номер помещения в соответствии с разделом АР

2.900 — Отметка потолка от уровня чистого пола

КХ1 — Крупноформатный керамогранит Челло ди Грей 100х300х0,6см, apm.SL1228G0001R6, с укладкой на эластичный клей на цементной основе ULTRALITE S2 BIANCO

КХ3 — Крупноформатный керамогранит 100х300х0,6см, Surface Laboratory/Конкрит, коричневый матовый обрезной, apm.SL1030G0031R6, с укладкой на эластичный клей на цементной основе ULTRALITE S2 BIANCO. Акцентный цвет в соответствии с фасадом - "коричневый"

КХ3.2 — Крупноформатный керамогранит 100х300х0,6см, Surface Laboratory/Конкрит, красно-коралловый матовый обрезной, apm.SL1030G0021R6, с укладкой на эластичный клей на цементной основе ULTRALITE S2 BIANCO. Акцентный цвет в соответствии с фасадом - "оранжевый"

КХ3.3 — Крупноформатный керамогранит 100х300х0,6см, Surface Laboratory/Конкрит, белый матовый обрезной, apm.SL1030G0041R6, с укладкой на эластичный клей на цементной основе ULTRALITE S2 BIANCO. Акцентный цвет в соответствии с фасадом - "белый"

КХ3.4 — Крупноформатный керамогранит 100х300х0,6см, Surface Laboratory/Конкрит, коричневый светлый матовый обрезной, apm. SL1030G0011R6, с укладкой на эластичный клей на цементной основе ULTRALITE S2 BIANCO. Акцентный цвет в соответствии с фасадом - "бежевый"

СК1 — Декоративная негорючая силикатная штукатурка Stendeco SPRAYSTONE-NF TM Akvest в базовом белом цвете с применением силикатного однокомпонентного грунта, концентрат 1:1, Аквест 2С. Окраска в 2 слоя по декоративной штукатурке краской HF SPRAYSTONE-NF, цв. NCS 1502-Y50R светло-серый в теплых оттенках, тип нанесения "1000 линий"

СП5 — Улучшенная окраска стены глубокоматовой краской Dulux Bindo HF, RAL7047 (цвет должен соответствовать цвету стен "СП4", необходимо провести натурные наблюдения и согласовать с автором проекта)

Приборы отопления, см. совместно с разделом ОВ. Трубчатый радиатор КЗТО Гармония RAL 9011, однотрубный/двухтрубный, напольный/настенный, нижнее подключение (арматура в цвет прибора отопления), нижнее расположение регулятора (в цвет прибора отопления). Ножки для напольного исполнения выполнить в цвет прибора отопления.

Пожарный кран, см. совместно с разделом "ВК". RAL7047 (цвет должен соответствовать цвету стен "СП4", необходимо провести натурные наблюдения и согласовать с автором проекта)

ТП6.1 — "Теневой профиль", Алюминиевый теневой профиль Тип6.1АНОД-30мм, RAL9005

Решетка ДУ, компенсации, см. совместно с разделом "ОВ" и развертками, RAL7047 (цвет должен соответствовать цвету стен "СП4", необходимо провести натурные наблюдения и согласовать с автором проекта)

Чп1 — У-образный профиль из алюминия (мерседес) для наружных углов из плитки. Цвет черный матовый, l-2,7м

Чп2 — П-образный профиль из алюминия для наружных углов. "Профиль-МО", цвет "черный муар", 10х10мм, l-2,7м

Чп3 — У-образный профиль из алюминия (мерседес) для наружных углов из плитки. Цвет серебро матовое, l-2,7м

ДР — Декоративная решетка KNKA системы отопления RAL7047 съемная под плитку. Ламели вертикального расположения, прямые, шириной 6мм, расстояние между ламелей 8мм в чистоте

Табличка. Навигация "номер квартиры/номер этажа". См. листы "Навигация". Отметки высот см. листы "Развертки" и "Отделка лестничной клетки". Привязки см. совместно с "План потолков с расстановкой светильников и другого оконечного оборудования"

Пиктограмма "Желтый круг для слабовидящих", см. совместно с развертками

1. Данный лист смотреть со всеми листами комплекта.
2. Отметку уровня чистого пола смотри план напольных покрытий.
3. Данный лист смотреть с развертками помещений.
4. Объемы материалов отделки стен см. раздел АР2.2.
5. Цвет, фактуру краски, цвет затирки для швов плитки, цвет почтовых ящиков перед заказом определить методом натурных наблюдений и согласовать с разделом АИ.
6. В отделке стен применяются теневые профили вертикального и горизонтального расположения. Раскладку и типы теневых профилей см. листы с развертками. Монтаж теневых профилей выполнять в соответствии с инструкцией фирмы производителя.
7. Привязки навигационных элементов, в том числе для МГН см. листы с развертками.
8. Привязки таблички навигации "номер квартиры" и "номер этажа" см. листы "планы потолков с расстановкой светильников и другого оконечного оборудования" и листы с развертками.
9. Типы навигации и их привязку см. листы "Узлы и детали. Навигация".
10. Ограждение лестниц см. разделы "АР", "КМ".
11. Дверные откосы с неуказанной отделкой выполняются из доборов с наличниками в комплекте дверей.
12. Металлическое ограждение лестниц, площадок в зоне установки подъемников, выполнять по проекту КМ2, КМ3. Ограждения окрашены пожаробезопасной порошковой краской в заводских условиях, RAL9011.
13. Приборы отопления в лестничных клетках выполнять по RAL7047. Металлоконструкции труб отопления на путях эвакуации окрасить пожаробезопасной краской в построечных условиях в цвет RAL7047.

						94-0421-ОК-1/Н-6.1-3-1-АИ1
2	-	Изм.	18-25		05.12.25	Жилой дом с приспособлением подземной автостоянки под защитное сооружение гражданской обороны - «укрытие» (ЗГО) с инженерными сетями и благоустройством территории по адресу: г. Москва, внутригородское муниципальное образование Измайлово, Сиреневый бульвар, земельный участок 4/9 (участок 6.1)
1	-	Зам.	17-25		09.10.25	
Изм.	Кол.уч.	Лист	№Док.	Подп.	Дата	
Разработал		Лёнина А.			03.09.25	Архитектурные интерьеры. Места общего пользования (МОП). Отделочные чертежи. Корпус 3.
Проверил		Михайлов М.			03.09.25	
Нач.контроля		Петровский А.			03.09.25	
						План финишной отделки стен 2 этажа.

Стадия	Лист	Листов
Р	12	

ООО "ФОРМАЦИА"