

Развертка стен вестибюля (Начало). М1:50


1.01

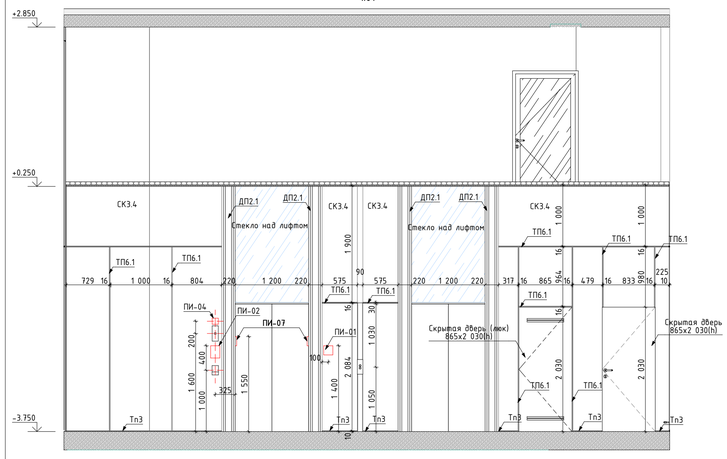


1.02

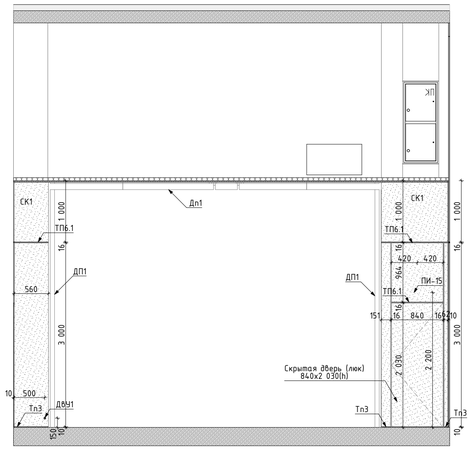

1.03

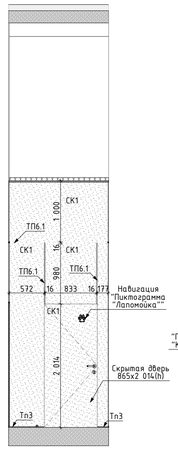

1.04

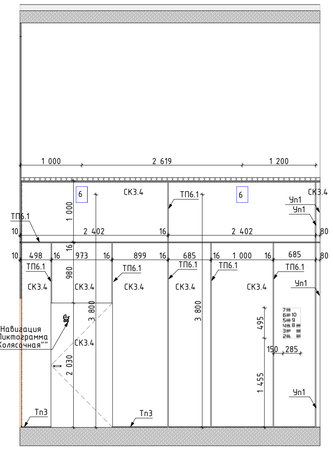

1.05

1.06

2.01

2.02

2.03

2.04

2.05

2.06

2.07

2.08

1:100 План вестибюля. 1 этаж. Секция 6.1.3

Условное обозначение пиктограмм и указателей:

ПИ-01 — Знак обозначения с пиктограммой "Лифт для инвалидов"

ПИ-02 — Знак обозначения с пиктограммой тактильной "Вызов персонала"

ПИ-07 — Знак обозначения с пиктограммой тактильной "Номер этажа"

ПИ-15 — Знак обозначения "Пожарный кран"

ПИ-04 — Знак обозначения с пиктограммой "Лифт для пожарных подразделений"

Условное обозначение отделки (смотреть совместно с листами "План финишной отделки стен"):

Зер — Зеркало Silver 400х900х6мм, устанавливается заподлицо с отделкой керамогранитом

СК1 — Крупноформатный керамогранит Чеппо ди Грей 100х300х0,6см, арт.SL.1228G0001R6, с укладкой на эластичный клей на цементной основе ULTRALITE S2 BIANCO

СК3.4 — Крупноформатный керамогранит 100х300х0,6см, Surface Laboratory/Конкрит, коричневый светлый матовый обрезной, арт.SL.1030G001R6, с укладкой на эластичный клей на цементной основе ULTRALITE S2 BIANCO. Акцентный цвет в соответствии с фасадом - "бежевый"

СП1 — Улучшенная отделка стены и окраска в 2 слоя глубокоматовой краской Dulux Bindo HF, RAL9005 на высоту от 3.000м (3.160м для пом. "колясочная") от чистого пола помещения до плиты перекрытия. В местах перепада пола в рамках одного помещения, см. отметки отделки на плане

СП1.1 — Улучшенная окраска стены глубокоматовой краской Dulux Bindo HF, RAL9005 на высоту от 4.030м от чистого пола помещения до плиты перекрытия

СП1б — Улучшенная окраска стены глубокоматовой влагостойкой краской Dulux Bindo, RAL9005 на высоту от 3.000м (3.160м для пом. "лаломойка") от чистого пола помещения до плиты перекрытия

СП2 — Улучшенная окраска стены глубокоматовой краской Dulux Bindo HF, RAL7035 на высоту 4.000м от чистого пола помещения

СП2.1 — Улучшенная окраска стены глубокоматовой краской Dulux Bindo HF, RAL7035 на высоту 3.000м от чистого пола помещения до отделки СП1. В местах перепада пола в рамках одного помещения, см. отметки отделки на плане

СП3 — Улучшенная окраска стены глубокоматовой краской Dulux Bindo HF, RAL9010 на высоту 4.020м от чистого пола помещения

ТП6.1 — "Теневой профиль" Тип6.1, RAL9005

Тп3 — Алюминиевый теневой профиль ТИП2.1АНОД-10мм, RAL9005

Тп5 — Алюминиевый теневой профиль ТИП5АНОД-8мм, RAL9005 Теневой профиль устанавливается с разворотом внутрь, см. "Узлы и детали"

Пл1 — Плинтус 100(h)мм вырезан из керамогранита 1000х3000х5,6мм, SL.IN.CPGR.ST, с укладкой на эластичный клей на цементной основе ULTRALITE S2 BIANCO, с алюминиевым теневым профилем сверху ТИП5АНОД-15мм, RAL9005

Чп1 — У-образный профиль из алюминия (мерседес) для наружных углов из плитки. Цвет черный матовый, l-2,7м. Артикул: ПО-97-28

ДР — Декоративная решетка KNKA системы отопления RAL7047 съемная под плитку. Ламели горизонтального расположения, прямые, шириной 6мм, расстояние между ламелей 8мм в чистоте

ПО — Приборы отопления, см. совместно с разделом ОВ. Трубчатый радиатор К3ТО Гармония RAL 9011, однотрубный/двутрубный, напольный/настенный, нижнее подключение (арматура в цвет прибора отопления), нижнее расположение регулятора (в цвет прибора отопления). Ножки для напольного исполнения выполнить в цвет прибора отопления.

Дп1 — Декоративный профиль. Уголок. Отделка металлическим листом с окраской RAL7035. См. лист "Узлы и детали"

Дп2 — Декоративный профиль. Швеллер. Отделка листом из нержавеющей стали окрашенным в черный цвет. См. лист "Узлы и детали"

Условные обозначения оконечного оборудования (смотреть совместно с инженерными разделами)

2 – Световой указатель "Выход"
3 – Ручной пожарный извещатель
4 – Оповещатель световой стробоскопический
5 – Оповещатель звуковой
6 – Оповещатель пожарный речевой
7 – Кнопка выхода
8 – Кнопка аварийной разблокировки дверей
9 – Переговорное устройство ПГУ ММГН-2
10 – Панель с ключом для пожарных подразделений
11 – Кнопка вызова лифта
13 – Оповещатель пожарный световой табло "Пожар"


Условные обозначения сантехнического оборудования:

1 – Инсталляция с подвесным унитазом (арт 0700/4501/7321) Diwo Коломна 0700, сидение микролифт, клавиша хром матовый;
2.1 – Раковина в лаломойке. Индивидуальное изготовление. Столешница из керамогранита, накладная снизу раковина черного цвета. См. листы "Узлы и детали";
2.2 – Раковина в ПИИ – в соответствии с стандартами ПИК;
2.3 – Раковина в С/У – подвесная тумба с раковиной Grega GRACE, 60см., 1 ящик, белый глянец, арт. 99.0909-641587 99.0909K. Высота тумбы 460мм, ширина – 580мм, глубина – 440мм;
3.1 – Смеситель для раковины в лаломойке – Iddis Ray для раковины, черный матовый, RAYBL00i65;
3.2 – Смеситель для раковины в ПИИ и С/У – в соответствии со стандартами ПИК;
4 – Сифон для раковины – в соответствии со стандартами ПИК;
5 – Сушилка для рук – Electrolux EHDA – 2500, арт. HC-00281418, мощность: 2500 Вт;
6 – Душевой поддон – в соответствии со стандартами ПИК;
7 – Смеситель для поддона лаломойки – гигиенический душ Iddis Ray, RAYBLR2i08, со смесителем, черный матовый;
8 – Смеситель для поддона ПИИ;
ДВ – Держатель minimalism для бумаги металлический H114 с полочкой, цв. черный, 305х83х30мм;
Кр – Крючок minimalism настенный металлический H109, цв. черный, 40х55х20мм;


1. Данный лист смотреть со всеми листами комплекта.
2. Привязки ревизионных лючков см. инженерные разделы.
3. Запорные краны устанавливаются на каждый отвод воды из стены.
4. Сантехническое оборудование заказывать по разделу ВК2.
5. Все характеристики сантехнического оборудования, артикулы, марку, производителя см. раздел ВК2.
6. В примыкании душевого поддона к стенам применяется силиконовый герметик в цвет затирки.
7. В местах стыка керамогранита, где не указан профиль ТП6.1, выполнить шов толщиной 2мм
8. Привязки навигации см. листы "Узлы и детали. Навигация".

						94-0421-ОК-1/Н-6.1-П-АР2.АИ	
						Жилой дом с приспособлением подземной автостоянки под защитное сооружение гражданской обороны – «курятник» (ЖСТО) с инженерными сетями и благоустройством территории по адресу: г. Москва, внутригородское муниципальное образование Измайлово, Сиреневый бульвар, земельный участок 4/9 (участок 6.1)	
Изм.	Колуч.	Лист	№Док.	Подп.	Дата		
Разработал		Подкатилова А.			03.09.25	Архитектурные решения. Архитектурные интерьеры.	Стадия: П; Лист: 61; Листов:
Проверил		Михайлов М.			03.09.25		
Нач.контроль		Петровский А.			03.09.25		
						Развертки стен помещений МОП. 1 этаж (Начало). 6.1.3	ООО "ФОРМАЦИА"


Развертка стен колясочной. М1:50

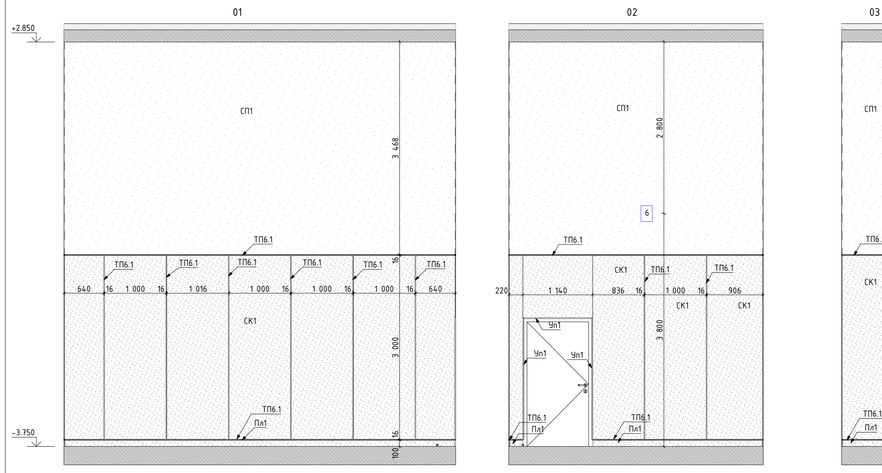

Развертка тамбура 1. М1:50

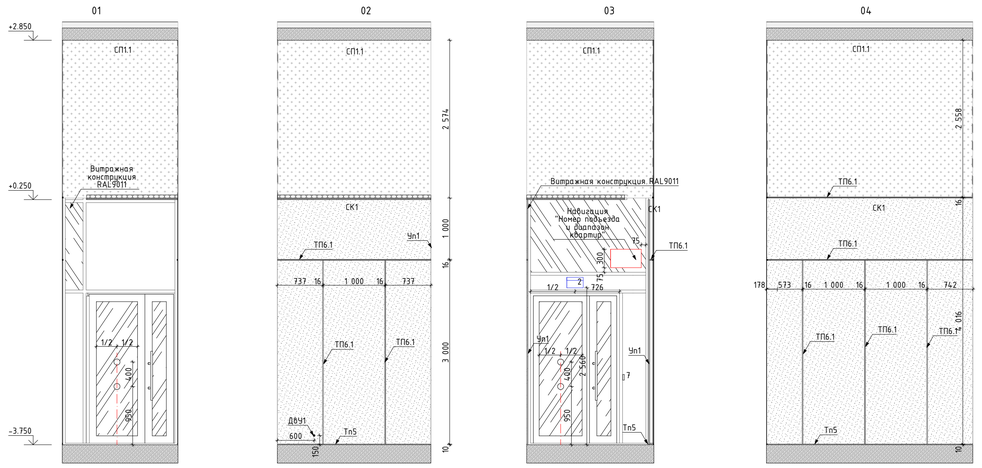

Развертка тамбура 2. М1:50

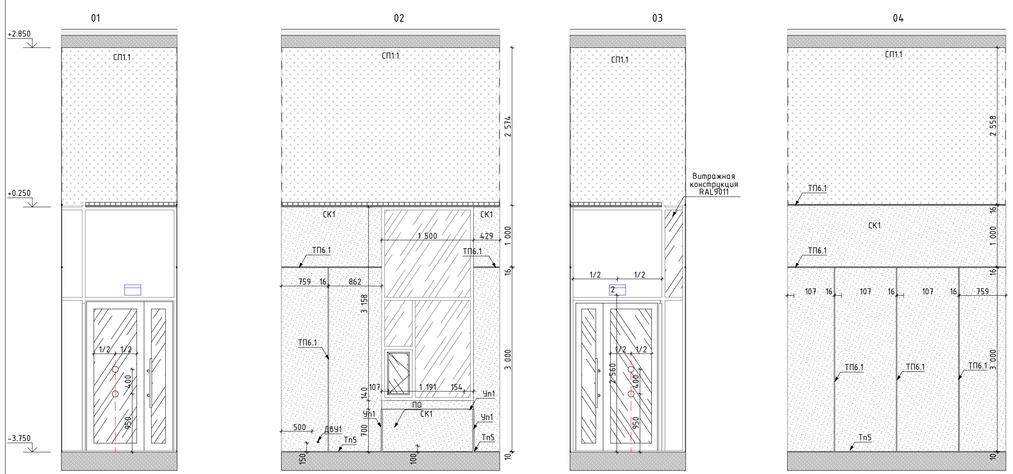

1:100 План МОП. 1 этаж. Секция 6.1.3



Условное обозначение пиктограмм и указателей:

ПИ-01 Знак обозначения с пиктограммой "Лифт для инвалидов"

ПИ-02 Знак обозначения с пиктограммой тактильной "Вызов персонала"

ПИ-07 Знак обозначения с пиктограммой тактильной "Номер этажа"

ПИ-15 Знак обозначения "Пожарный кран"

ПИ-04 Знак обозначения с пиктограммой "Лифт для пожарных подразделений"

Условное обозначение отделки (смотреть совместно с листами "План финишной отделки стен"):

Зер Зеркало Silver 400x900x6мм, устанавливается заподлицо с отделкой керамогранитом

СК1 Крупноформатный керамогранит Чеппо ди Грей 100x300x0,6см, арт.SL.1228G0001R6, с укладкой на эластичный клей на цементной основе ULTRALITE S2 BIANCO

СК3 к Крупноформатный керамогранит 100x300x0,6см, Surface Laboratory/Конкрит, коричневой светлый матовый обрезной, арт.SL.1030G0011R6, с укладкой на эластичный клей на цементной основе ULTRALITE S2 BIANCO. Акцентный цвет в соответствии с фасадом - "бежевый"

СП1 Улучшенная отделка стены и окраска в 2 слоя глубокоматовой краской Dulux Bindo HF, RAL9005 на высоту от 3.000м (3.160м для пом. "колясочная") от чистого пола помещения до плиты перекрытия. В местах перепада пола в рамках одного помещения, см. отметки отделки на плане

СП1.1* Улучшенная окраска стены глубокоматовой краской Dulux Bindo HF, RAL9005 на высоту от 4.030м от чистого пола помещения до плиты перекрытия

СП6 Улучшенная окраска стены глубокоматовой влагостойкой краской Dulux Bindo, RAL9005 на высоту от 3.000м (3.160м для пом. "кладовая") от чистого пола помещения до плиты перекрытия

СП2 Улучшенная окраска стены глубокоматовой краской Dulux Bindo HF, RAL7035 на высоту 4.000м от чистого пола помещения

СП2.1* Улучшенная окраска стены глубокоматовой краской Dulux Bindo HF, RAL7035 на высоту 3.000м от чистого пола помещения до отделки СП1. В местах перепада пола в рамках одного помещения, см. отметки отделки на плане

СП3 Улучшенная окраска стены глубокоматовой краской Dulux Bindo HF, RAL9010 на высоту 4.020м от чистого пола помещения

ТП6.1 "Теневой профиль" Тип6.1, RAL9005

Тп3 Алюминиевый теневой профиль ТИП2.1АНОД-10мм, RAL9005

Тп5 Алюминиевый теневой профиль ТИП5АНОД-8мм, RAL9005 Теневой профиль устанавливается с разворотом внутрь, см. "Узлы и детали"

Пл1 Плинтус 100(h)мм вырезан из керамогранита 1000x3000x5,6мм, SL.IN.CPGR.ST, с укладкой на эластичный клей на цементной основе ULTRALITE S2 BIANCO, с алюминиевым теневым профилем сверху ТИП6АНОД-15мм, RAL9005

Чп1 Y-образный профиль из алюминия (мерседес) для наружных углов из плитки. Цвет черный матовый, L-2,7м. Артикул: ПО-97-28

ДР Декоративная решетка KNKA системы отопления RAL7047 съемная под плитку. Ламели горизонтального расположения, прямые, шириной 6мм, расстояние между ламелей 8мм в чистоте

ПО Приборы отопления, см. совместно с разделом ОВ. Трубчатый радиатор K3TO Гарманом RAL 9011, однорядный/двурядный, напольный/настенный, нижнее подключение (арматура в цвет прибора отопления), нижнее расположение регулятора (в цвет прибора отопления). Ножки для напольного исполнения выполнить в цвет прибора отопления.

Дп1 Декоративный профиль. Уголок. Отделка металлическим листом с окраской RAL7035. См. лист "Узлы и детали"

Дп2 Декоративный профиль. Швеллер. Отделка листом из нержавеющей стали окрашенным в черный цвет. См. лист "Узлы и детали"

Условные обозначения оконечного оборудования (смотреть совместно с инженерными разделами)

2 – Световой указатель "Выход"
3 – Ручной пожарный извещатель
4 – Оповещатель световой стробоскопический
5 – Оповещатель звуковой
6 – Оповещатель пожарный речевой
7 – Кнопка выхода
8 – Кнопка аварийной разблокировки дверей
9 – Переговорное устройство ПГУ ММПН-2
10 – Панель с ключом для пожарных подразделений
11 – Кнопка вызова лифта
13 – Оповещатель пожарный световой табло "Пожар"

Условные обозначения сантехнического оборудования:

1 – Инсталляция с подвесным унитазом (арт 0700/4501/7321) Diwa Коломна 0700, сиденье микролифт, клавиша хром матовый;
2.1 – Раковина в ландшафте. Индивидуальное изготовление. Столешница из керамогранита, накладная чашу раковина черного цвета. См. листы "Узлы и детали";
2.2 – Раковина в ПИИ – в соответствии с стандартами ПИК;
2.3 – Раковина в С/У – подвесная тумба с раковиной Oreja GRACE, 60см., 1 ящик, белый глянец, арт. 99.0909-641587 99.0909K. Высота тумбы 460мм, ширина – 580мм, глубина – 440мм;
3.1 – Смеситель для раковины в ландшафте – Iddis Ray для раковины, черный матовый, RAYBL00I65;
3.2 – Смеситель для раковины в ПИИ и С/У – в соответствии со стандартами ПИК;
4 – Сифон для раковины – в соответствии со стандартами ПИК;
5 – Сушилка для рук – Electrolux EHDA – 2500, арт. HC-0028148, мощность: 2500 Вт;
6 – Душевой поддон – в соответствии со стандартами ПИК;
7 – Смеситель для поддона ландшафта – гигиенический душ Iddis Ray, RAYBLR208, со смесителем, черный матовый;
8 – Смеситель для поддона ПИИ;
ДБ – Держатель minimalism для бумаги металлический H114 с полочкой, цв. черный, 305x83x30мм;
Кп – Крючок minimalism настенный металлический H109, цв. черный, 40x55x20мм;


1. Данный лист смотреть со всеми листами комплекта.
2. Привязки ревизионных лючков см. инженерные разделы.
3. Запорные краны устанавливаются на каждый отвод воды из стены.
4. Сантехническое оборудование заказывать по разделу ВК2.
5. Все характеристики сантехнического оборудования, артикулы, марку, производителя см. раздел ВК2.
6. В примыкании душевого поддона к стенам применяется силиконовый герметик в цвет затирки.
7. В местах стыка керамогранита, где не указан профиль ТП6.1, выполнить шов толщиной 2мм
8. Привязки навигации см. листы "Узлы и детали. Навигация".

						94-0421-ОК-1/Н-6.1-П-АР2.АИ
						Жилой дом с приспособленим подземной автостоянки под защитное сооружение гражданской обороны - «укрытие» (ЗСГО) с инженерными сетям и благоустройством территории по адресу г. Москва, внутригородское муниципальное образование Измайлово, Сиреневый бульвар, земельный участок 4/9 (участок 6.1)
Изм.	Кол.уч.	Лист	№Док.	Подп.	Дата	
Разработал		Подкатилова А.			03.09.25	Архитектурные решения. Архитектурные интерьеры.
Проверил		Михайлов М.			03.09.25	
Нач.контроль		Петровций А.			03.09.25	
						Развертки стен помещений МОП. 1 этаж (Продолжение). 6.1.3


Стадия	Лист	Листов
П	62	

ООО "ФОРМАЦИА"


Развертка лаломойки. М1:50

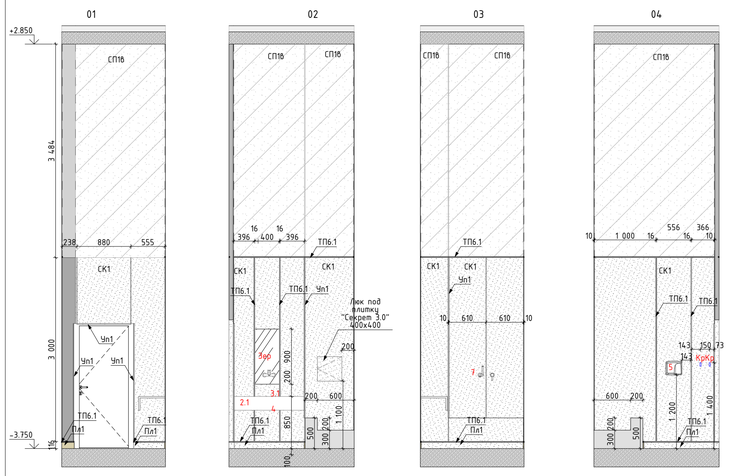

Развертка ПУИ. М1:50

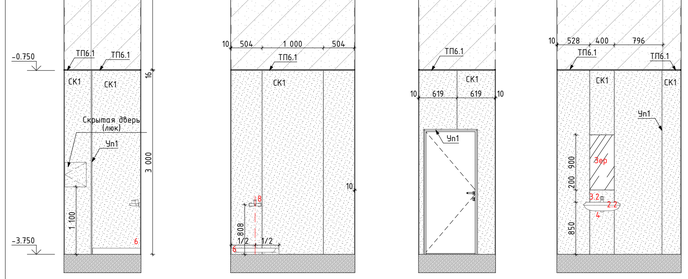

Развертка стен С/У. М1:50

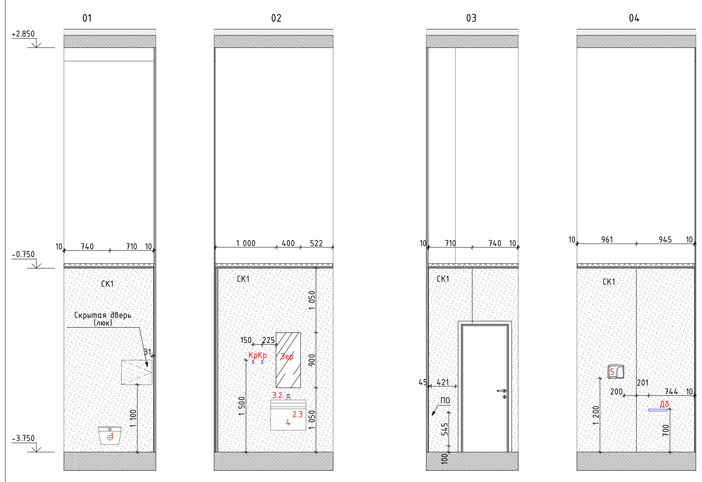

План МОП. 1 этаж. Секция 6.1.3

1:100



Условное обозначение пиктограмм и указателей:

ПИ-01 — Знак обозначения с пиктограммой "Лифт для инвалидов"

ПИ-02 — Знак обозначения с пиктограммой тактильной "Вызов персонала"

ПИ-07 — Знак обозначения с пиктограммой тактильной "Номер этажа"

ПИ-15 — Знак обозначения "Пожарный кран"

ПИ-04 — Знак обозначения с пиктограммой "Лифт для пожарных подразделений"

Условное обозначение отделки (смотреть совместно с листами "План финишной отделки стен"):

Зер — Зеркало Silver 400x900x6мм, устанавливается заподлицо с отделкой керамогранитом

СК1 — Крупноформатный керамогранит Чеппо ди Грей 100x300x0,6см, арт.SL.1228G0001R6, с укладкой на эластичный клей на цементной основе ULTRALITE S2 BIANCO

СК3.4 — Крупноформатный керамогранит 100x300x0,6см, Surface Laboratory/Конкрит, коричневый светлый матовый обрезной, арт.SL.1030G0011R6, с укладкой на эластичный клей на цементной основе ULTRALITE S2 BIANCO. Акцентный цвет в соответствии с фасадом - "бежевый"

СП1 — Улучшенная отделка стены и окраска в 2 слоя глубокоматовой краской Dulux Bindo НГ, RAL9005 на высоту от 3.000м (3.160м для пом. "комясочная") от чистого пола помещения до плиты перекрытия. В местах перепада пола в рамках одного помещения, см. отметки отделки на плане

СП1.1 — Улучшенная окраска стены глубокоматовой краской Dulux Bindo НГ, RAL9005 на высоту от 4.030м от чистого пола помещения до плиты перекрытия

СП16 — Улучшенная окраска стены глубокоматовой влагостойкой краской Dulux Bindo, RAL9005 на высоту от 3.000м (3.160м для пом. "лаломойка") от чистого пола помещения до плиты перекрытия

СП2 — Улучшенная окраска стены глубокоматовой краской Dulux Bindo НГ, RAL7035 на высоту 4.000м от чистого пола помещения

СП2.1 — Улучшенная окраска стены глубокоматовой краской Dulux Bindo НГ, RAL7035 на высоту 3.000м от чистого пола помещения до отделки СП1. В местах перепада пола в рамках одного помещения, см. отметки отделки на плане

СП9 — Улучшенная окраска стены глубокоматовой краской Dulux Bindo НГ, RAL9010 на высоту 4.020м от чистого пола помещения

ТП6.1 — "Теневой профиль" Тип6.1, RAL9005

Тп3 — Алюминиевый теневой профиль ТИП2.1АНОД-10мм, RAL9005

Тп5 — Алюминиевый теневой профиль ТИП5АНОД-8мм, RAL9005 Теневой профиль устанавливается с разворотом внутрь, см. "Узлы и детали"

Пл1 — Плинтус 100(h)мм вырезан из керамогранита 1000x3000x5,6мм, SL.IN.CPGR.ST, с укладкой на эластичный клей на цементной основе ULTRALITE S2 BIANCO, с алюминиевым теневым профилем сверху ТИП6АНОД-15мм, RAL9005

Чп1 — Y-образный профиль из алюминия (мерседес) для наружных углов из плитки. Цвет черный матовый, L-2,7м. Артикул: ПО-97-28

ДР — Декоративная решетка KNKA системы отопления RAL7047 съемная под плитку. Ламели горизонтального расположения, прямые, шириной 6мм, расстояние между ламелей 8мм в чистоте

ПО — Приборы отопления, см. совместно с разделом ОВ. Трубчатый радиатор КЗТО Гармония RAL 9011, однорядный/двухрядный, напольный/настенный, нижнее подключение (арматура в цвет прибора отопления), нижнее расположение регулятора (в цвет прибора отопления). Пожки для напольного исполнения выполнить в цвет прибора отопления.

Дп1 — Декоративный профиль. Уголок. Отделка металлическим листом с окраской RAL7035. См. лист "Узлы и детали"

Дп2 — Декоративный профиль. Швеллер. Отделка листом из нержавеющей стали окрашенным в черный цвет. См. лист "Узлы и детали"

Условные обозначения оконечного оборудования (смотреть совместно с инженерными разделами)

2 – Световой указатель "Выход"
3 – Ручной пожарный извещатель
4 – Оповещатель световой сфероскопический
5 – Оповещатель звуковой
6 – Оповещатель пожарный речевой
7 – Кнопка выхода
8 – Кнопка аварийной разблокировки дверей
9 – Переговорное устройство ПГУ ММГН-2
10 – Панель с ключом для пожарных подразделений
11 – Кнопка вызова лифта
13 – Оповещатель пожарный световой табло "Пожар"


Условные обозначения сантехнического оборудования:


1 – Инсталляция с подвесным унитазом (арт 0700/4501/7321) Ойка Коляска 0700, сиденье микролифт, клавиша хром матовый;
2.1 – Раковина в лаломойке. Индивидуальное изготовление. Столешница из керамогранита, накладная снизу раковина черного цвета. См. листы "Узлы и детали";
2.2 – Раковина в ПУИ – в соответствии с стандартами ПИК;
2.3 – Раковина в С/У – подвесная тумба с раковиной Огеja GRACE, 60см., 1 ящик, белый глянец, арт. 99.0909-641587 99.0909K. Высота тумбы 460мм, ширина – 580мм, глубина – 440мм;
3.1 – Смеситель для раковины в лаломойке – Iddis Ray для раковины, черный матовый, RAYBL00i65;
3.2 – Смеситель для раковины в ПУИ и С/У – в соответствии со стандартами ПИК;
4 – Сифон для раковины – в соответствии со стандартами ПИК;
5 – Сушилка для рук – Electrolux EHDA – 2500, арт. HC-0028548, мощность: 2500 Вт;
6 – Душевой поддон – в соответствии со стандартами ПИК;
7 – Смеситель для поддона лаломойки – гигиенический душ Iddis Ray, RAYBLR2i08, со смесителем, черный матовый;
8 – Смеситель для поддона ПЭМ;
ДД – Держатель ominimalism для бумаги металлический H114 с полочкой, цв. черный, 305x83x30мм;
Кл – Ключок ominimalism магнитный металлический H109 цв. черный 40x55x20мм


1. Данный лист смотреть со всеми листами комплекта.
2. Привязки ревизионных лючков см. инженерные разделы.
3. Запорные краны устанавливаются на каждый отвод воды из стены.
4. Сантехническое оборудование заказывать по разделу ВК2.
5. Все характеристики сантехнического оборудования, артикулы, марку, производителя см. раздел ВК2.
6. В примыкании душевого поддона к стенам применяется силиконовый герметик в цвет затирки.
7. В местах стыка керамогранита, где не указан профиль ТП6.1, выполнить шов толщиной 2мм
8. Привязку навигации см. листы "Узлы и детали. Навигация".

						94-0421-ОК-1/Н-6.1-П-АР2.АИ	
						Жилой дом с приспособлением подземной автостоянки под защитное сооружение гражданской обороны – «укрытие» (ЗСГО) с инженерными сетями и благоустройством территории по адресу г. Москва, Внутригородское муниципальное образование Измайлово, Сиреневый бульвар, земельный участок 4/9 (участок 6.1)	
Изм.	Колуч.	Лист	№Док.	Подп.	Дата		
Разработал		Подкатилова А.			03.09.25	Архитектурные решения. Архитектурные интерьеры.	Стадия: П; Лист: 63; Листов:
Проверил		Михайлов М.			03.09.25		
Нач.контроль		Петровский А.			03.09.25		
						Развертки стен помещений МОП. 1 этаж (Конец). 6.1.3	ООО "ФОРМАЦИА"


Развертка межквартирного коридора. М1:50

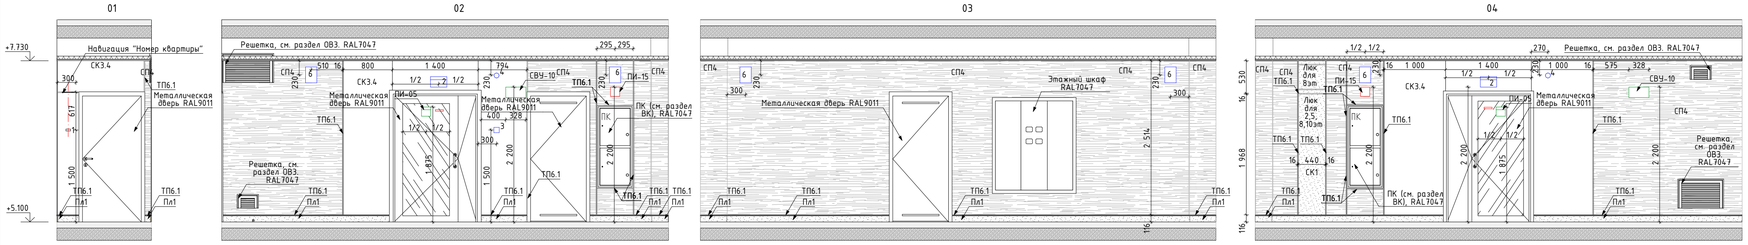

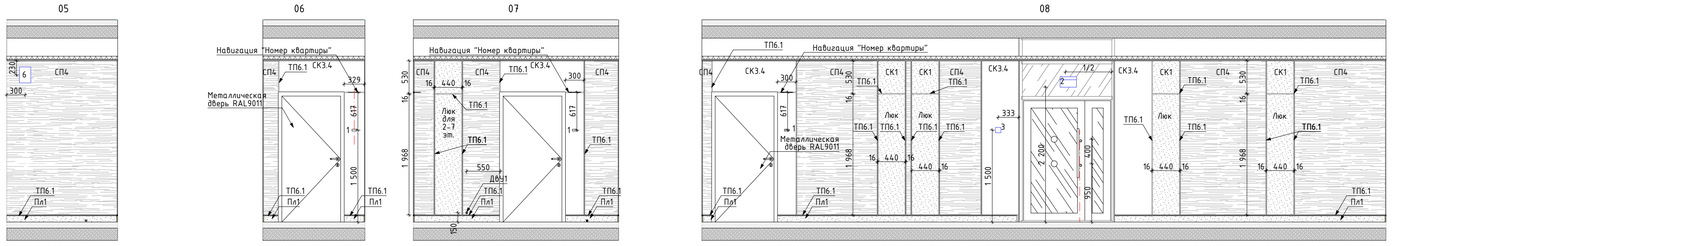

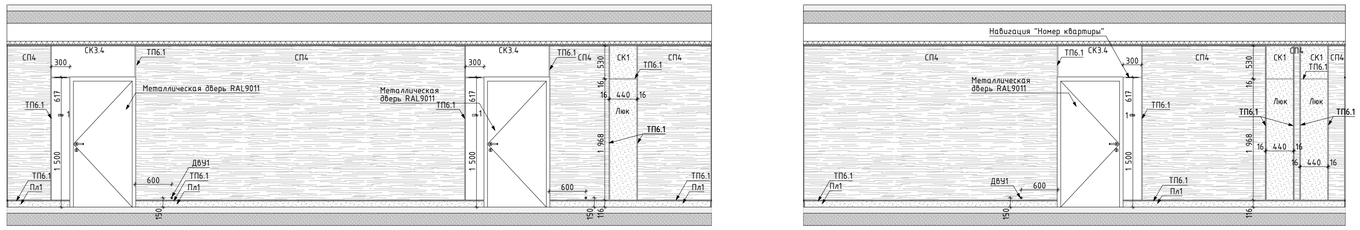

Развертка лифтового холла. М1:50

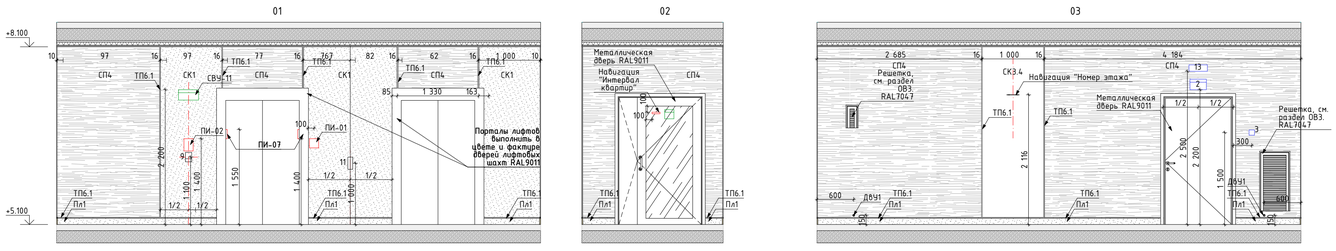

Условное обозначение пиктограмм и указателей:

ПИ-01	Знак обозначения с пиктограммой "Лифт для инвалидов"	ПИ-15	Знак обозначения "Пожарный кран"
ПИ-02	Знак обозначения с пиктограммой тактильной "Вызов персонала"	ПИ-05	Знак обозначения с пиктограммой "Безопасная зона для инвалидов".
ПИ-07	Знак обозначения с пиктограммой тактильной "Номер этажа"	СВУ-10	Комбинированный световой указатель "Направляющая стрелка" и "Безопасная зона для инвалидов" (см. раздел ЭОМ1)
		СВУ-11	Световой указатель "Место сбора инвалидов" (см. раздел ЭОМ1)

Условное обозначение отделки (смотреть совместно с листами "План финишной отделки стен"):


Зерк	Зеркало Silver 400х900х6мм, устанавливается заподлицо с отделкой керамогранитом
СК1	Крупноформатный керамогранит Чеппо ди Грей 100х300х0,6см, арт.SL1228G0001R6, с укладкой на эластичный клей на цементной основе ULTRALITE S2 BIANCO
СК3.4	Крупноформатный керамогранит 100х300х0,6см, Surface Laboratory/Конкрит, коричневый светлый матовый обрезной, арт.SL1030G0019R6, с укладкой на эластичный клей на цементной основе ULTRALITE S2 BIANCO. Акцентный цвет в соответствии с фасадом - "бежевый"
СП4	Декоративная негорючая силикатная штукатурка Stendeo SPRAYSTONE-NF TM Akvest, цв. NCS S 0502-R свето-серый в теплых оттенках, тип нанесения "1000 линий"
ТП6.1	"Теневой профиль", Алюминиевый теневой профиль Tип6.1АНОД-30мм, RAL9005
Тп3	Алюминиевый теневой профиль ТИП2.1АНОД-10мм, RAL9005
Тп5	Алюминиевый теневой профиль ТИП5АНОД-8мм, RAL9005 Теневой профиль устанавливается с разворотом внутрь, см. "Узлы и детали"
Пл1	Плинтус 100(h)мм вырезан из керамогранита 1000х3000х5,6мм, SL.IN.CPGR.ST, с укладкой на эластичный клей на цементной основе ULTRALITE S2 BIANCO, с алюминиевым теневым профилем сверху ТИП6АНОД-15мм, RAL9005
Уп1	У-образный профиль из алюминия (мерседес) для наружных углов из плитки. Цвет черный матовый, l-2,7м
Уп2	П-образный профиль из алюминия для наружных углов. Цвет "черный мурр", l-2,7м
Уп3	У-образный профиль из алюминия (мерседес) для наружных углов из плитки. Цвет серебро матовое, l-2,7м
ДР	Декоративная решетка КЛКА системы отопления RAL7047 съемная под плитку. Ламели вертикального расположения, прямые, шириной 6мм, расстояние между ламелей 8мм в чистоте
ПО	Приборы отопления, см. совместно с разделом ОВ. Трубчатый радиатор К3ТО Гармония RAL 9011, однотрубный/двутрубный, напольный/настенный, нижнее подключение (арматура в цвет прибора отопления), нижнее расположение регулятора (в цвет прибора отопления). Ножки для напольного исполнения выполнить в цвет прибора отопления.

Условные обозначения оконечного оборудования (смотреть совместно с инженерными разделами)

1 - Звонок проводной, цв. RAL 9011
2 - Световой указатель "Выход"
3 - Ручной пожарный извещатель
4 - Оповещатель световой оповоскопический
5 - Оповещатель звуковой
6 - Оповещатель пожарный речевой
7 - Кнопка выхода
8 - Кнопка аварийной разблокировки дверей
9 - Переговорное устройство ПГУ ММГН-2
10 - Панель с ключом для пожарных подразделений
11 - Кнопка вызова лифта
13 - Оповещатель пожарный световой табло "Пожар"


1. Данный лист смотреть со всеми листами комплекта.
2. Привязки ревизионных лючков см. инженерные разделы.
3. В местах стыка керамогранита, где не указан профиль ТП6.1, выполнить шов толщиной 2мм.
4. Вертикальные профили ТП6.1 заводить выше отметки потолка на 100мм.
5. Привязки навигации см. листы "Узлы и детали. Навигация".

1:100 План МОП. Типовой этаж. Секция 6.1.3

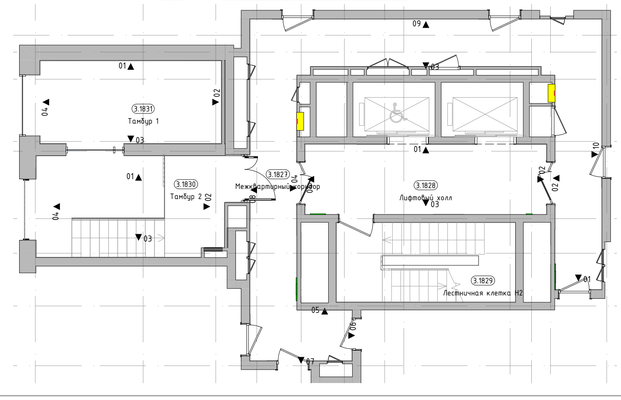


						94-0421-ОК-1/Н-6.1-П-АР2.АИ	
						Жилой дом с приспособлением подземной автостоянки под защитное сооружение гражданской обороны - «укрытие» (ЗГО) с инженерными сетями и благоустройством территории по адресу: г. Москва, внутригородское муниципальное образование Измайлово, Сиреневый бульвар, земельный участок 4/9 (участок 6.1)	
Изм.	Колуч.	Лист	№Док.	Подп.	Дата		
Разработал		Подкапилова А.			03.09.25	Архитектурные решения. Архитектурные интерьеры.	Стадия: П; Лист: 64; Листов:
Проверил		Михайлов М.			03.09.25		
Нач.контроль		Петровций А.			03.09.25		
						Развертки стен помещений МОП. Типовой этаж (Начало). 6.1.3	ООО "ФОРМАЦИА"

Развертка тамбура 2. М1:50

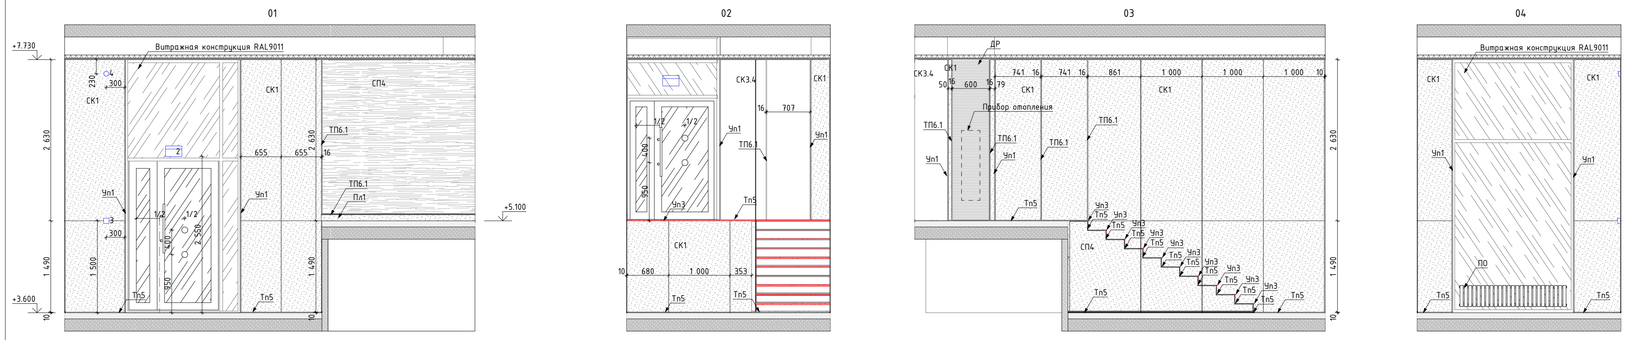

Развертка тамбура 1. М1:50

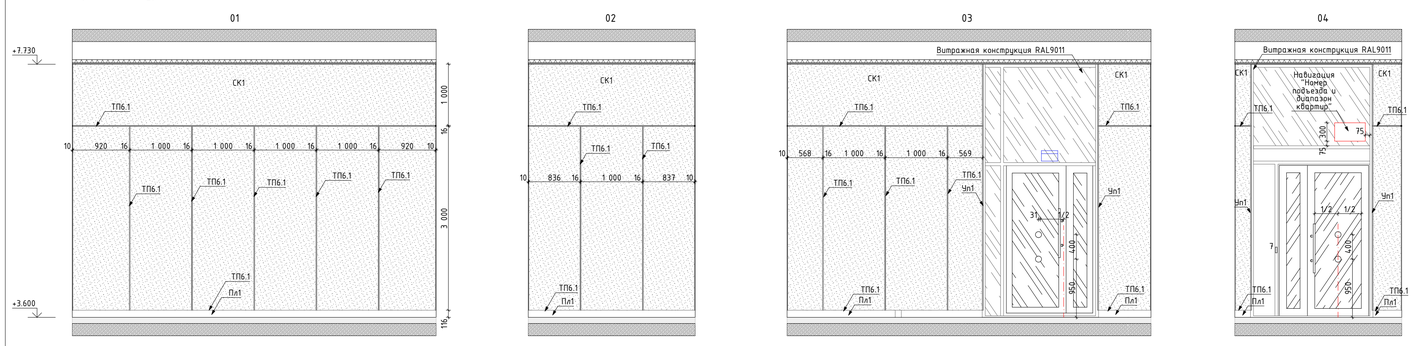

Условное обозначение пиктограмм и указателей:

ПИ-01	Знак обозначения с пиктограммой "Лифт для инвалидов"
ПИ-02	Знак обозначения с пиктограммой тактильной "Вызов персонала"
ПИ-07	Знак обозначения с пиктограммой тактильной "Номер этажа"
ПИ-15	Знак обозначения "Пожарный кран"
ПИ-05	Знак обозначения с пиктограммой "Безопасная зона для инвалидов".
СВУ-10	Комбинированный световой указатель "Направляющая стрелка" и "Безопасная зона для инвалидов" (см. раздел ЭОМ1)
СВУ-11	Световой указатель "Место сбора инвалидов" (см. раздел ЭОМ1)

Условное обозначение отделки (смотреть совместно с листами "План финишной отделки стен"):


Зер	Зеркало Silver 400x900x6мм, устанавливается заподлицо с отделкой керамогранитом
СК1	Крупноформатный керамогранит Чеппо ди Грей 100x300x0,6см, арт.SL1228G001R6, с укладкой на эластичный клей на цементной основе ULTRALITE S2 BIANCO
СК3.4	Крупноформатный керамогранит 100x300x0,6см, Surface Laboratory/Конкрит, коричневый светлый матовый обрезной, арт.SL1030G001R6, с укладкой на эластичный клей на цементной основе ULTRALITE S2 BIANCO. Акцентный цвет в соответствии с фасадом - "бежевый"
СП4	Декоративная негорючая силикатная штукатурка Stendeo SPRAYSTONE-NF TM Akvest, цв. NCS S 0502-R светло-серый в теплых оттенках, тип нанесения "1000 линий"
ТП6.1	"Теневой профиль", Алюминиевый теневой профиль Tип6.1АНОД-30мм, RAL9005
Тп3	Алюминиевый теневой профиль ТИП2.1АНОД-10мм, RAL9005
Тп5	Алюминиевый теневой профиль ТИП5АНОД-8мм, RAL9005 Теневой профиль устанавливается с разворотом внутрь, см. "Узлы и детали"
Пл1	Плинтус 100(h)мм вырезан из керамогранита 1000x3000x5,6мм, SL.IN.CPGR.ST, с укладкой на эластичный клей на цементной основе ULTRALITE S2 BIANCO, с алюминиевым теневым профилем сверху ТИП6АНОД-15мм, RAL9005
Чп1	Y-образный профиль из алюминия (мерседес) для наружных углов из плитки. Цвет черный матовый, l-2,7м
Чп2	П-образный профиль из алюминия для наружных углов. Цвет "черный мрамор", l-2,7м
Чп3	Y-образный профиль из алюминия (мерседес) для наружных углов из плитки. Цвет серебро матовое, l-2,7м
ДР	Декоративная решетка КЛКА системы отопления RAL7047 съемная под плитку. Ламели вертикального расположения, прямые, шириной 6мм, расстояние между ламелей 8мм в чистоте
ПО	Приборы отопления, см. совместно с разделом ОВ. Трубчатый радиатор К3ТО Гармония RAL 9011, однотрубный/двутрубный, напольный/настенный, нижнее подключение (арматура в цвет прибора отопления), нижнее расположение регулятора (в цвет прибора отопления). Ножки для напольного исполнения выполнить в цвет прибора отопления.

Условные обозначения оконечного оборудования (смотреть совместно с инженерными разделами)

1 - Звонок проводной, цв. RAL 9011
2 - Световой указатель "Выход"
3 - Ручной пожарный извещатель
4 - Оповещатель световой спроскопический
5 - Оповещатель звуковой
6 - Оповещатель пожарный речевой
7 - Кнопка выхода
8 - Кнопка аварийной разблокировки дверей
9 - Переговорное устройство ПГУ ММГН-2
10 - Панель с ключом для пожарных подразделений
11 - Кнопка вызова лифта
13 - Оповещатель пожарный световой табло "Пожар"

1. Данный лист смотреть со всеми листами комплекта.
2. Привязки ревизионных лючков см. инженерные разделы.
3. В местах стыка керамогранита, где не указан профиль ТП6.1, выполнить шов толщиной 2мм.
4. Вертикальные профили ТП6.1 заводить выше отметки потолка на 100мм.
5. Привязки навигации см. листы "Узлы и детали. Навигация".

1:100 План МОП. Типовой этаж. Секция 6.1.3

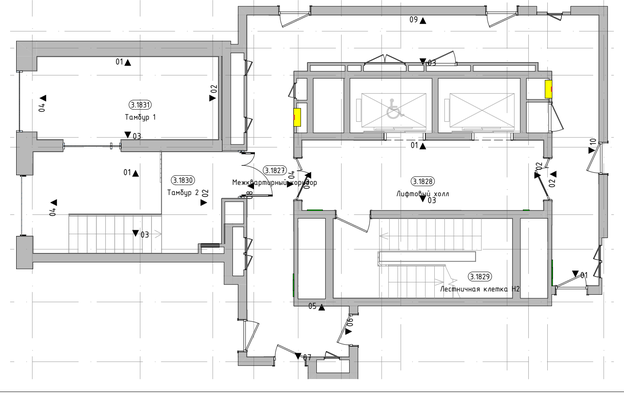

						94-0421-ОК-1/Н-6.1-П-АР2.АИ	
						Жилой дом с приспособлением подземной автостоянки под защитное сооружение гражданской обороны - «укрытие» (ЗСГО) с инженерными сетями и благоустройством территории по адресу: г. Москва, внутригородское муниципальное образование Измайлово, Сиреневый бульвар, земельный участок 4/9 (участок 6.1)	
Изм.	Колуч.	Лист	№Док.	Подп.	Дата		
Разработал		Подкапилова А.			03.09.25	Архитектурные решения. Архитектурные интерьеры.	Стадия: П; Лист: 65; Листов:
Проверил		Михайлов М.			03.09.25		
Нач.контроль		Петровций А.			03.09.25		
						Развертки стен помещений МОП. Типовой этаж (Конец). 6.1.3	ООО "ФОРМАЦИА"