Ведомость витражей лоджий на типовой этаж

Марка	Ширина проёма	Высота проёма	Кол-во	Примечание
ВНв-1	1100	2555	1	
ВНв-2	1160	2555	1	
ВНв-3	2460	2555	1	
ВНв-4	2610	2555	11	
ВНв-5	2760	2555	6	
ВНв-6	2910	2555	12	
ВНв-7	3060	2555	5	
ВНв-8	3210	2555	2	
ВНв-9	3452,5	2555	1	


Ведомость окон на типовой этаж


Марка	Ширина	Высота	Кол-во	Примечание
ОП.7-204	1950	1885	72	
ОП.7-208	1050	1885	12	
ОП.7-208* (Е130)	1050	1885	1	
ОП.7-208.1	1050	1885	12	
ОПмгн.7-204	1950	1885	2	

Ведомость балконных блоков на типовой этаж

Марка	Ширина	Высота	Кол-во	Примечание
БП.7-201 Л	1700	2465	10	
БП.7-201 П	1700	2465	7	
БП.7-202 Л	1400	2465	9	
БП.7-202 П	1400	2465	7	
БП.7-204 П	900	2465	1	
БП.7-213 Л	1850	2465	1	
БП.7-213 П	1850	2465	2	
БПмгн.7-206 П	1400	2465	1	



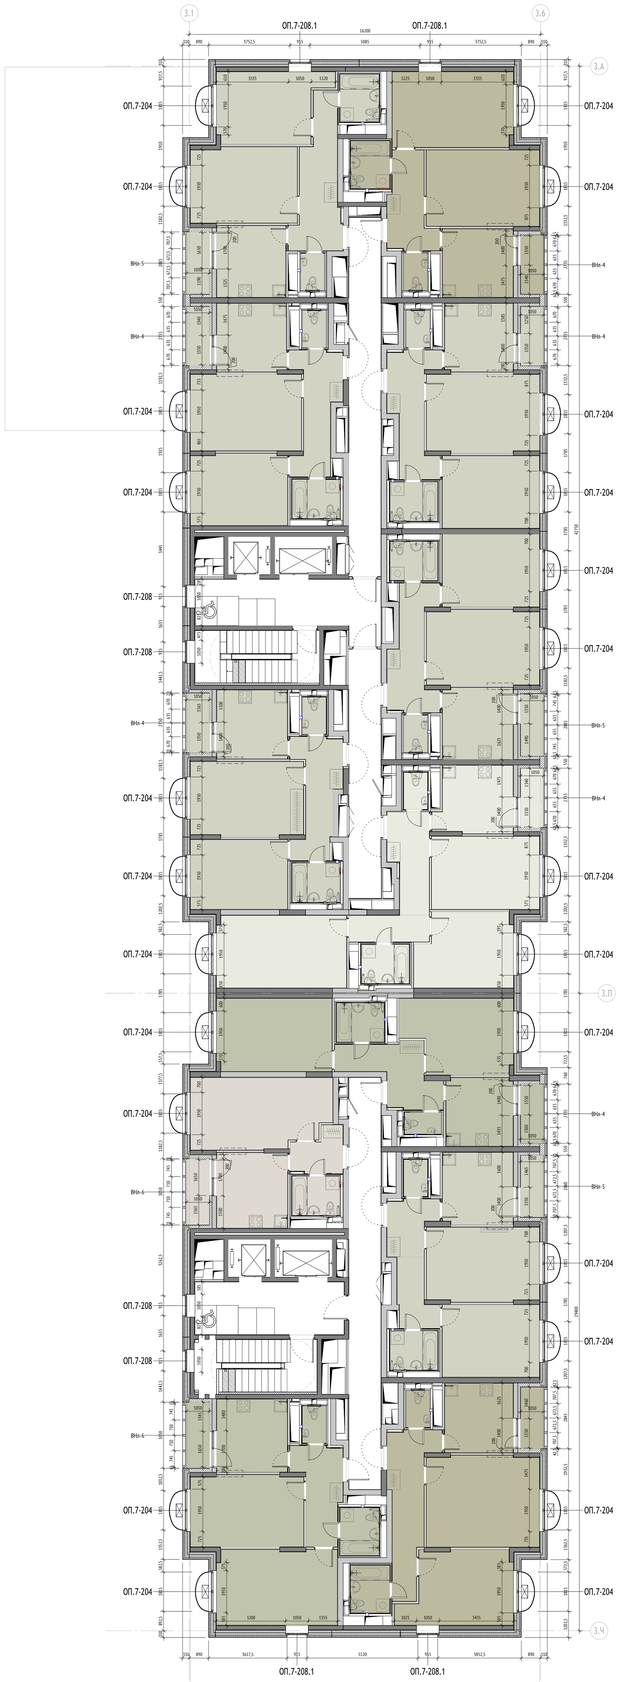

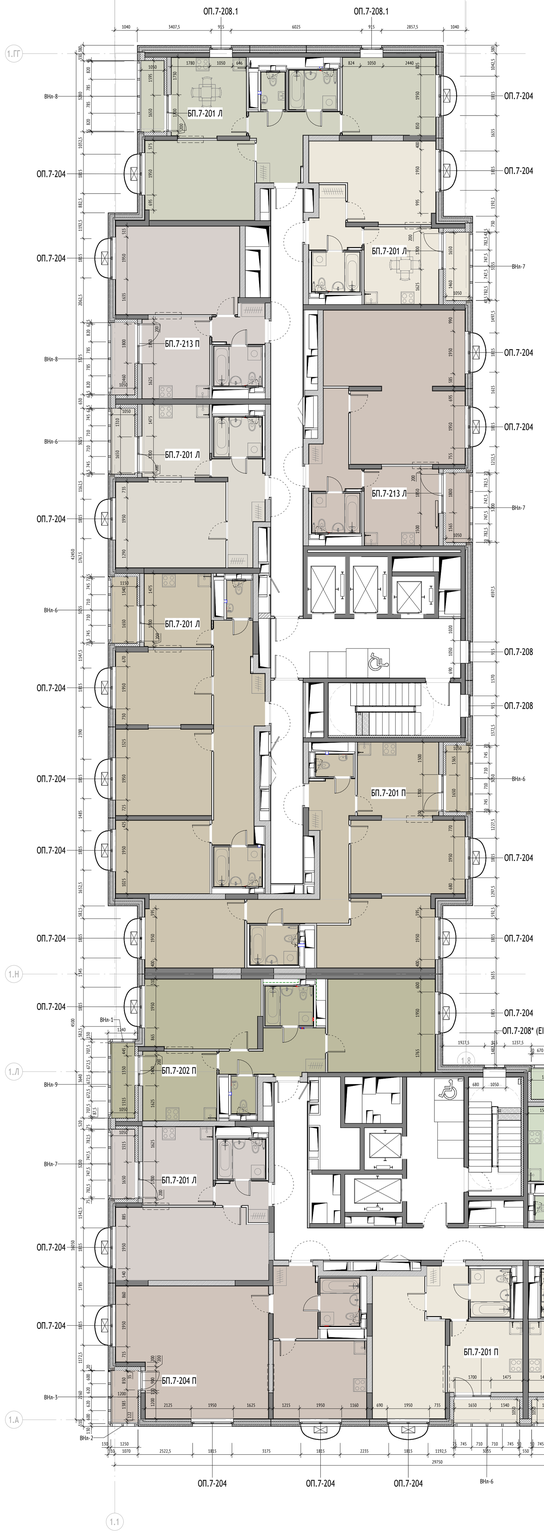

Тип помещения

- 1К1
- 1К2
- 1К3
- 1К4
- 2К1
- 2К2
- 2К3
- 3К1
- 1К2
- 1К3
- МОП

0,000=146.85

1167-

Жилой дом с приспособлением подземной автостоянки под защитное сооружение гражданской обороны - укрытие ВОТО с инженерными сетями и благоустройством территории по адресу: г. Москва, внутригородское муниципальное образование Измайлово, Сиреневый бульвар, вл.4 з/у 4 (Восточный административный округ)

Изм.	Кол.уч.	Лист	№док.	Подпись	Дата
Разработал					02/16/24
Проверил					
ГАП					
Гл. арх. бюро					
Н. контр.					
ГИП					

Стадия | Лист | Листов

Витражи и окна типовой эт

ООО "Проектное бюро АПЕКС"

Формат А0х2

Согласовано

Взам. инв. №

Подп. и дата

Инв. № подл.