
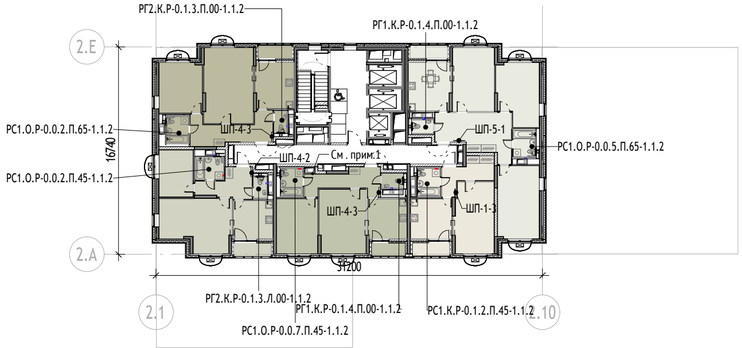


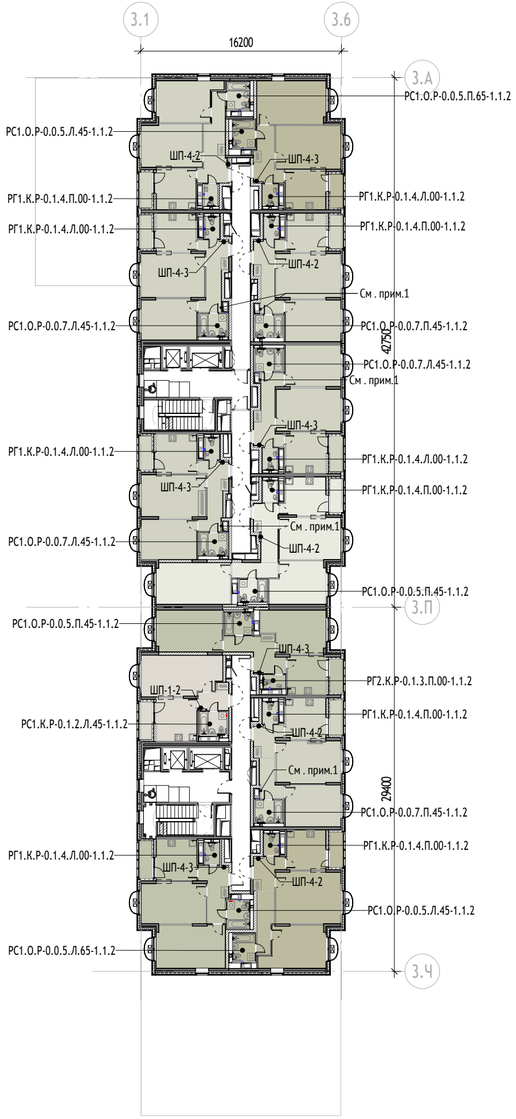

Тип помещения

- 1К1
- 1К2
- 1К3
- 1К4
- 2К1
- 2К2
- 2К3
- 3К1
- 3К2
- 3К3
- МОП

Спецификация СТМ типового этажа				
Поз.	Обозначение	Наименование	Количество, шт.	Примечания
1	ТУ 25.11.10-001-19976815-2020	РГ1.К.Р-0.1.4.Л.00-1.1.2	8	
2	ТУ 25.11.10-001-19976815-2020	РГ1.К.Р-0.1.4.П.00-1.1.2	10	
3	ТУ 25.11.10-001-19976815-2020	РГ2.К.Р-0.1.3.Л.00-1.1.2	2	
4	ТУ 25.11.10-001-19976815-2020	РС3.О.Р-0.0.1.Л.45-1.1.2	2	
5	ТУ 25.11.10-001-19976815-2020	РГ2.К.Р-0.1.3.П.00-1.1.2	2	
6	ТУ 25.11.10-001-19976815-2020	РГ2.К.Р-0.2.4.Л.00-1.1.2	2	
7	ТУ 25.11.10-001-19976815-2020	РГ2.К.Р-0.2.4.П.00-1.1.2	2	
8	ТУ 25.11.10-001-19976815-2020	РС1.К.ВР-0.2.5.П.45-1.1.2	1	
9	ТУ 25.11.10-001-19976815-2020	РС1.К.Р-0.1.2.Л.45-1.1.2	4	
10	ТУ 25.11.10-001-19976815-2020	РС1.К.Р-0.1.2.П.45-1.1.2	7	
11	ТУ 25.11.10-001-19976815-2020	РС1.О.Р-0.0.2.П.45-1.1.2	1	
12	ТУ 25.11.10-001-19976815-2020	РС1.О.Р-0.0.2.П.65-1.1.2	2	
13	ТУ 25.11.10-001-19976815-2020	РС1.О.Р-0.0.5.Л.45-1.1.2	2	
14	ТУ 25.11.10-001-19976815-2020	РС1.О.Р-0.0.5.Л.65-1.1.2	1	
15	ТУ 25.11.10-001-19976815-2020	РС1.О.Р-0.0.5.П.45-1.1.2	4	
16	ТУ 25.11.10-001-19976815-2020	РС1.О.Р-0.0.5.П.65-1.1.2	3	
17	ТУ 25.11.10-001-19976815-2020	РС1.О.Р-0.0.7.Л.45-1.1.2	5	
18	ТУ 25.11.10-001-19976815-2020	РС1.О.Р-0.0.7.П.45-1.1.2	4	
19	ТУ 25.11.10-001-19976815-2020	РС3.О.Р-0.0.1.П.45-1.1.2	1	
Итого:			63	

Примечание:

1.Необходимо применить в качестве зашивки перегородку из ПГП 80мм;
Для опирания данной перегородки из ПГП заложить в проект подготовку из цементно-песчаного раствора марки не ниже М75, высотой 80мм и шириной 150мм на всю длину перегородки, в качестве защитного слоя инженерных коммуникаций;
К данным перегородкам на кладочных планах типовых этажей поставить выноски на пр
имечание, на Листе разместить Примечание следующего содержания: "Перед возведением перегородки из ПГП необходимо выполнить подготовку из ЦПР марки не ниже М75, высотой 80мм и шириной 150мм на всю длину перегородки. Подготовку из ЦПР выполнять после подключения СТМ к инженерным коммуникациям, монтаж перегородки на подготовку осуществить не ранее, чем через 3 дня после устройства подготовки".
2. На вышележащих этажах, и в местах перепадов секций, будут применены СТМ в соответствии с матрицей.

0,000=146.85

Изм.	Кол.уч	Лист	№док.	Подпись	Дата	1167-
						Жилой дом с приспособлением подземной автостоянки под защитное сооружение гражданской обороны - «укрытие» (ЗСГО) с инженерными сетями и благоустройством территории по адресу: г. Москва, внутригородское муниципальное образование Измайлово, Сиреневый бульвар, вл.4 з/у 4 (Восточный административный округ)
Разработал					02/07/24	
Проверил						Стадия / Лист / Листов
ГАП						
Гл. арх. бюро						
Н. контр.						СТМ
ГИП						ООО "Проектное бюро АПЕКС"

Согласовано

Взам. инв. №

Подп. и дата

Инв. № подл.

Формат А2