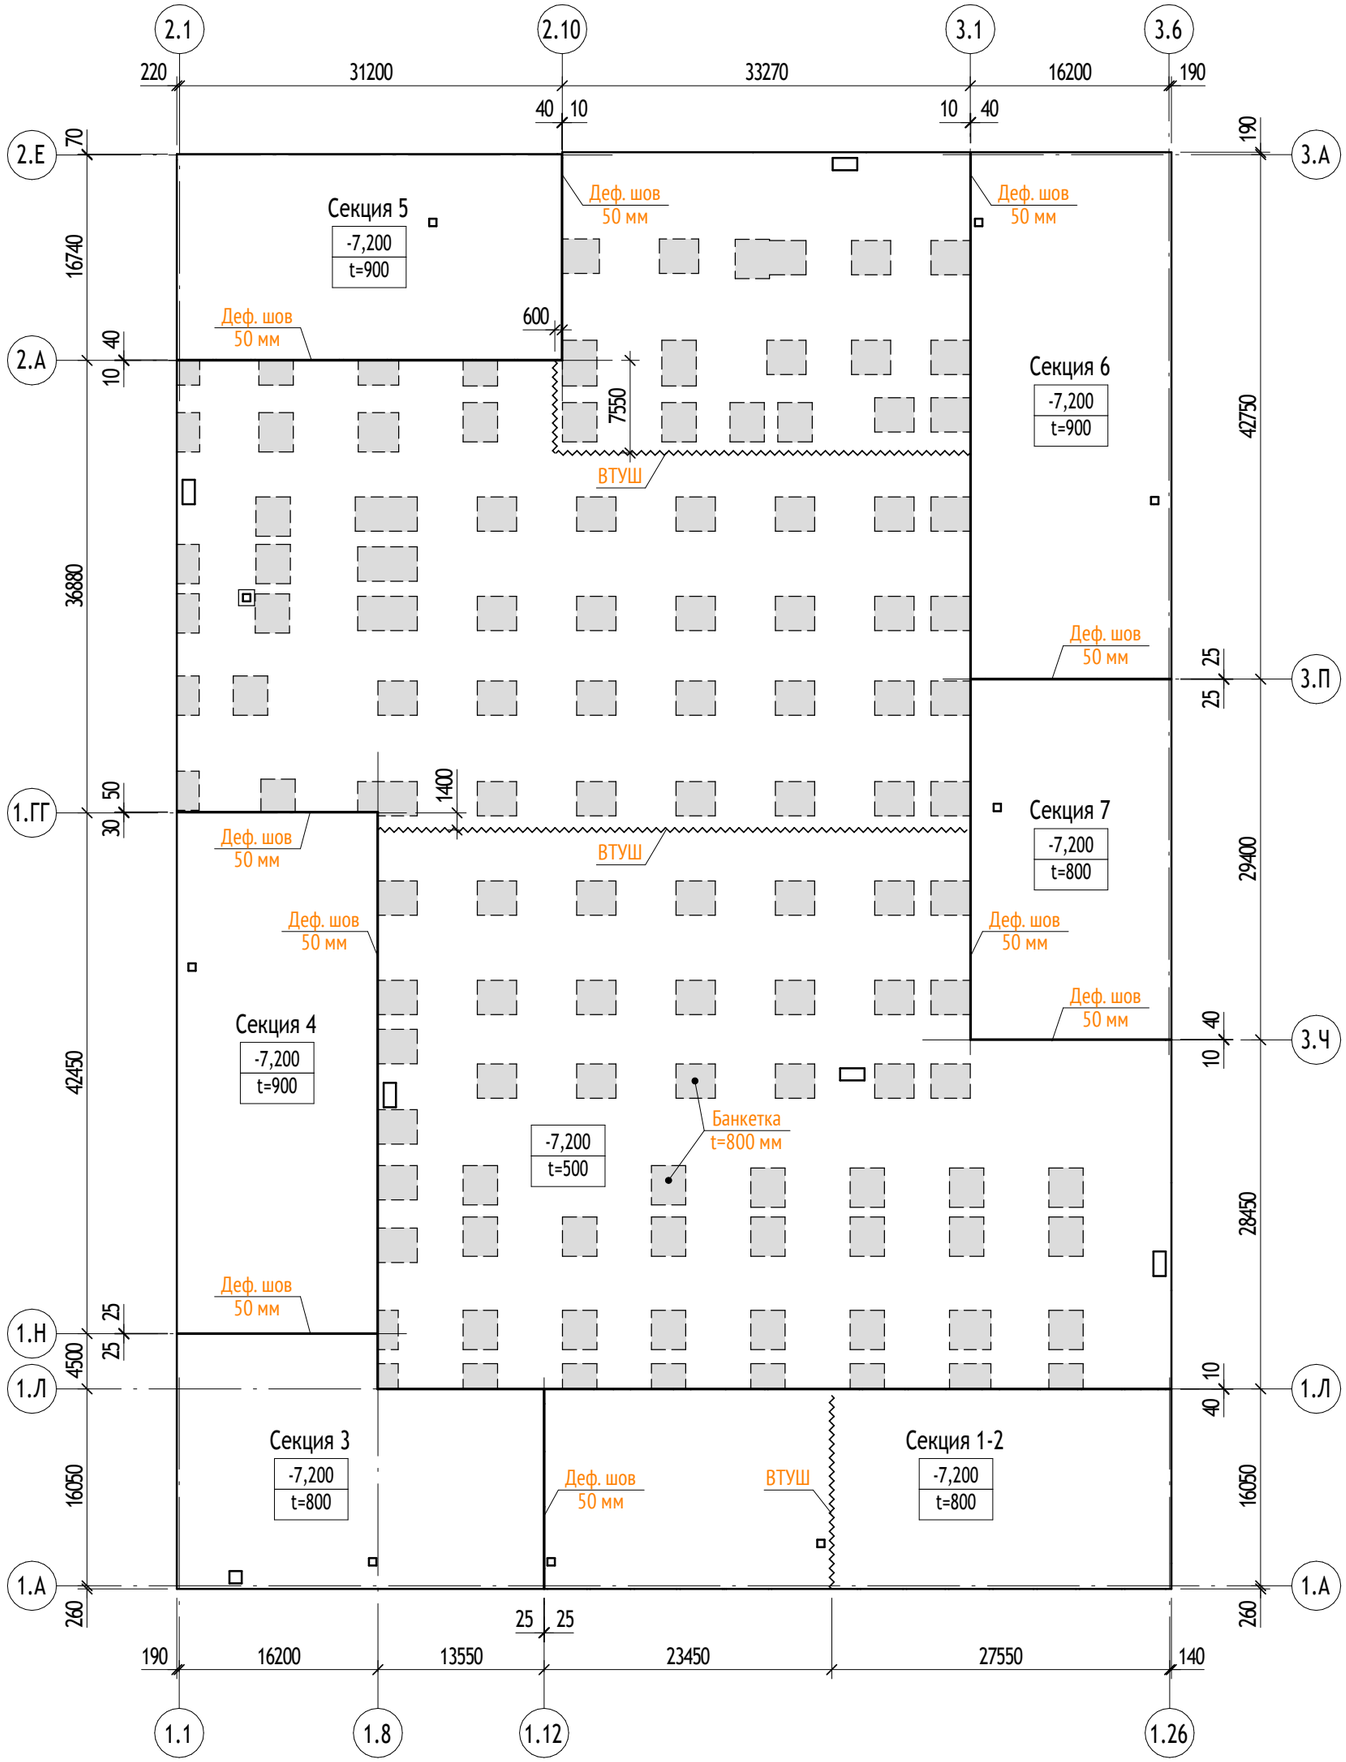


АПР_4.1_Сиреневый_Б.
Схема расположения фундаментов

ВТУШ - временный температурно-усадочный шов (привязка будет уточнена на стадии ПД);

-7,200	- отм. верха плиты;
t=800	- толщина плиты.

apex
project bureau