ГРАДОСТРОИТЕЛЬНЫЙ КОМПЛЕКС МОСКВЫ

КОМИТЕТ ПО АРХИТЕКТУРЕ И ГРАДОСТРОИТЕЛЬСТВУ ГОРОДА МОСКВЫ

Жилой дом с приспособлением подземной автостоянки под защитное сооружение гражданской обороны – «укрытие» (ЗСГО) с инженерными сетями и благоустройством территории

ГРАДОСТРОИТЕЛЬНЫЙ КОМПЛЕКС МОСКВЫ

КОМИТЕТ ПО АРХИТЕКТУРЕ И ГРАДОСТРОИТЕЛЬСТВУ ГОРОДА МОСКВЫ

Жилой дом с приспособлением подземной автостоянки под защитное сооружение гражданской обороны – «укрытие» (ЗСГО) с инженерными сетями и благоустройством территории по адресу: Москва, внутригородское муниципальное образование Измайлово, бульвар Сиреневый, земельный участок 4/4 (Сиреневый б-р, вл.4, з/у 4) (Восточный административный округ)

Адрес:	Москва, внутригородское муниципальное образование Измайлово, бульвар Сиреневый, земельный участок 4/4 (Сиреневый б-р, вл.4, з/у 4) (Восточный административный округ)
Заказчик:	Московский фонд реновации жилой застройки
Проектная организация:	ООО «Проектное бюро АПЕКС»

ГПЗУ № РФ-77-4-53-3-07-2022-3578 от 08.06.2022 г.


Ведомость ТЭП объекта в соответствии с ГПЗУ

17345 - площадь застройки (кв. м);
231,85 - общая площадь объекта капитального строительства (кв. м) *или*
85 - предельная высота объекта капитального строительства (м);
71,77 - плотность застройки (коэффициент плотности застройки);
70377,66 -суммарная поэтажная площадь в габаритах наружных стен (кв. м);.


ТЭП проектное предложение

4890,69- площадь застройки (кв. м);
67646,00- общая площадь объекта капитального строительства (кв. м)
58076,20- наземная площадь объекта капитального строительства (кв. м);
9569,80- подземная площадь объекта капитального строительства (кв. м);
10-15-18-23-24 (+1 подземный)- количество этажей (подземных и надземных, в том числе технических);
225,79- предельная абсолютная высота объекта капитального строительства(м);
78,95- предельная высота объекта капитального строительства (м);
40,55- плотность застройки (коэффициент плотности застройки);
70349,87-суммарная поэтажная площадь в габаритах наружных стен (кв. м);.

Ситуационный план территории проектируемого объекта с учетом эскиза застройки проекта планировки территории

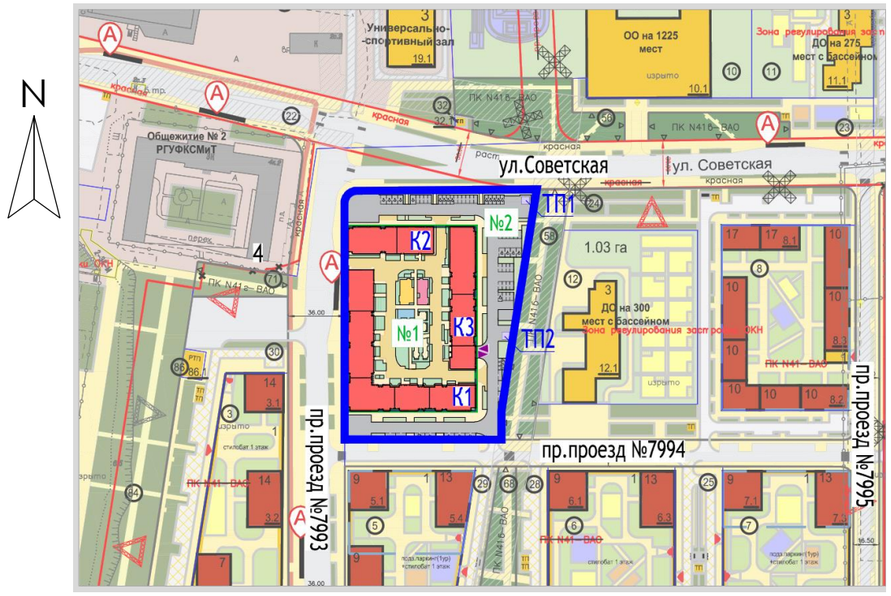

Фрагмент эскиза застройки проекта планировки территории с выделенными границами участка рассмотрения

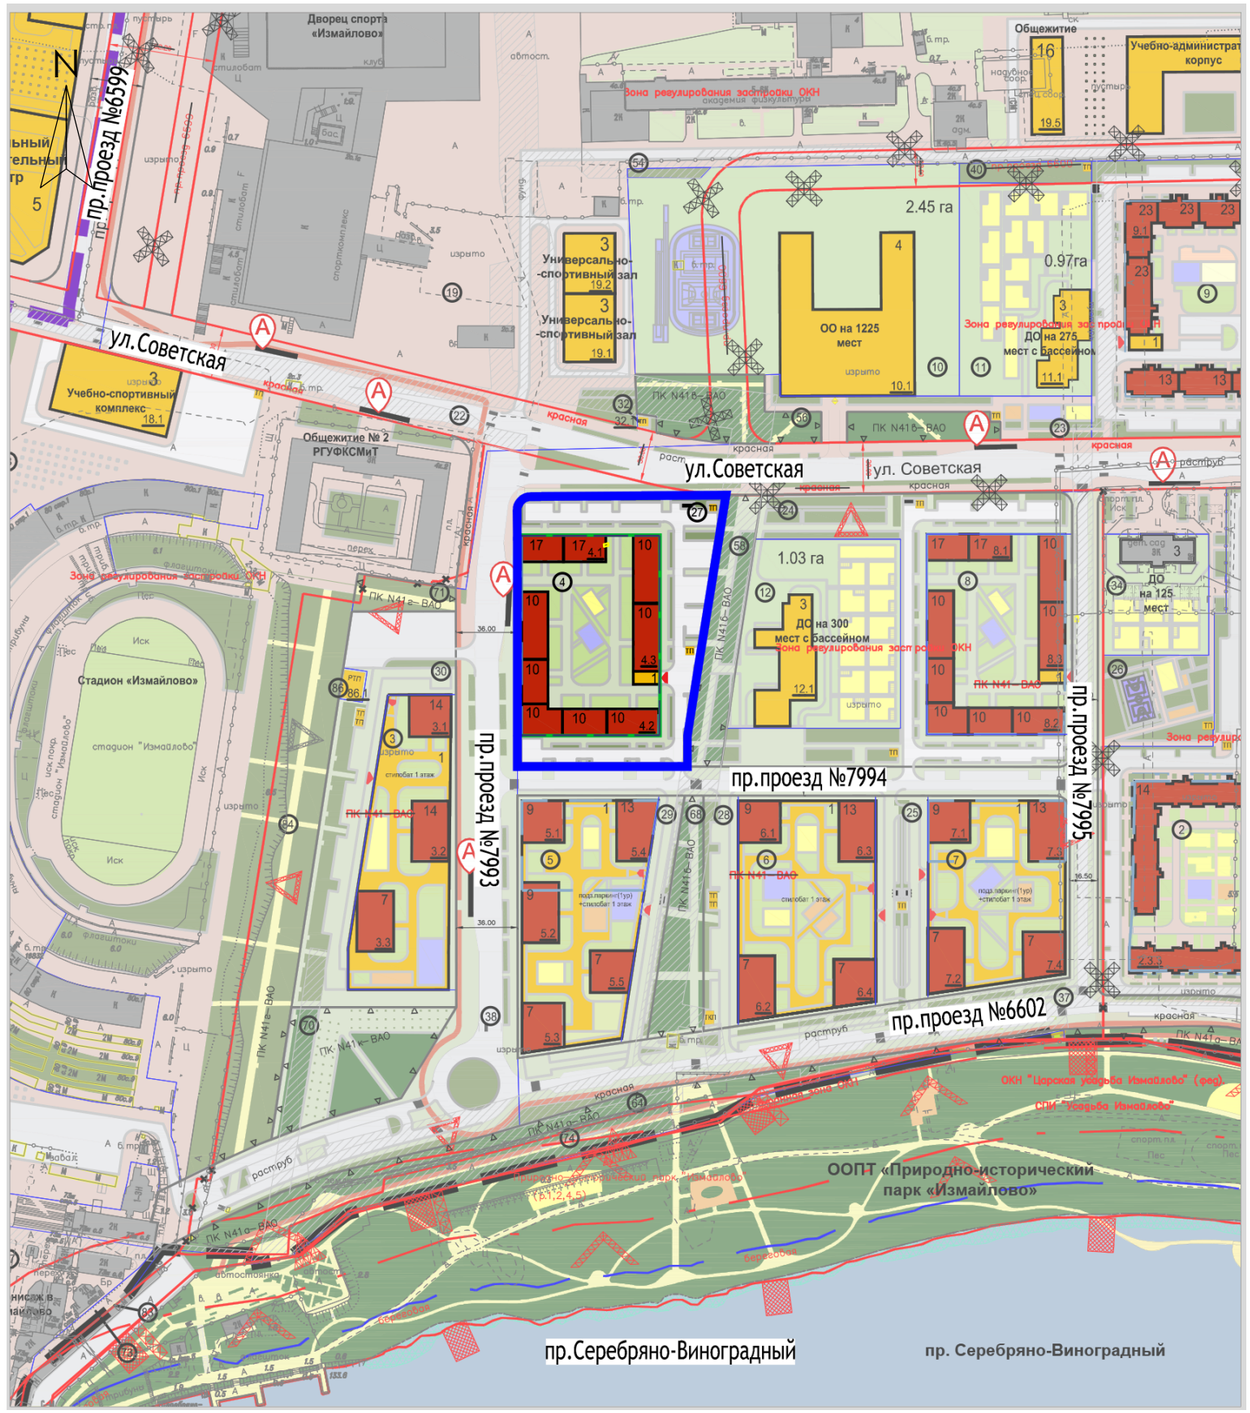

ГРАДОСТРОИТЕЛЬНЫЙ КОМПЛЕКС МОСКВЫ

КОМИТЕТ ПО АРХИТЕКТУРЕ И ГРАДОСТРОИТЕЛЬСТВУ ГОРОДА МОСКВЫ

Жилой дом с приспособлением подземной автостоянки под защитное сооружение гражданской обороны – «укрытие» (ЗСГО) с инженерными сетями и благоустройством территории по адресу:
Москва, внутригородское муниципальное образование Измайлово, бульвар Сиреневый, земельный участок 4/4 (Сиреневый б-р, вл.4, з/у 4) (Восточный административный округ)

Схема расположения рассматриваемого участка в районе


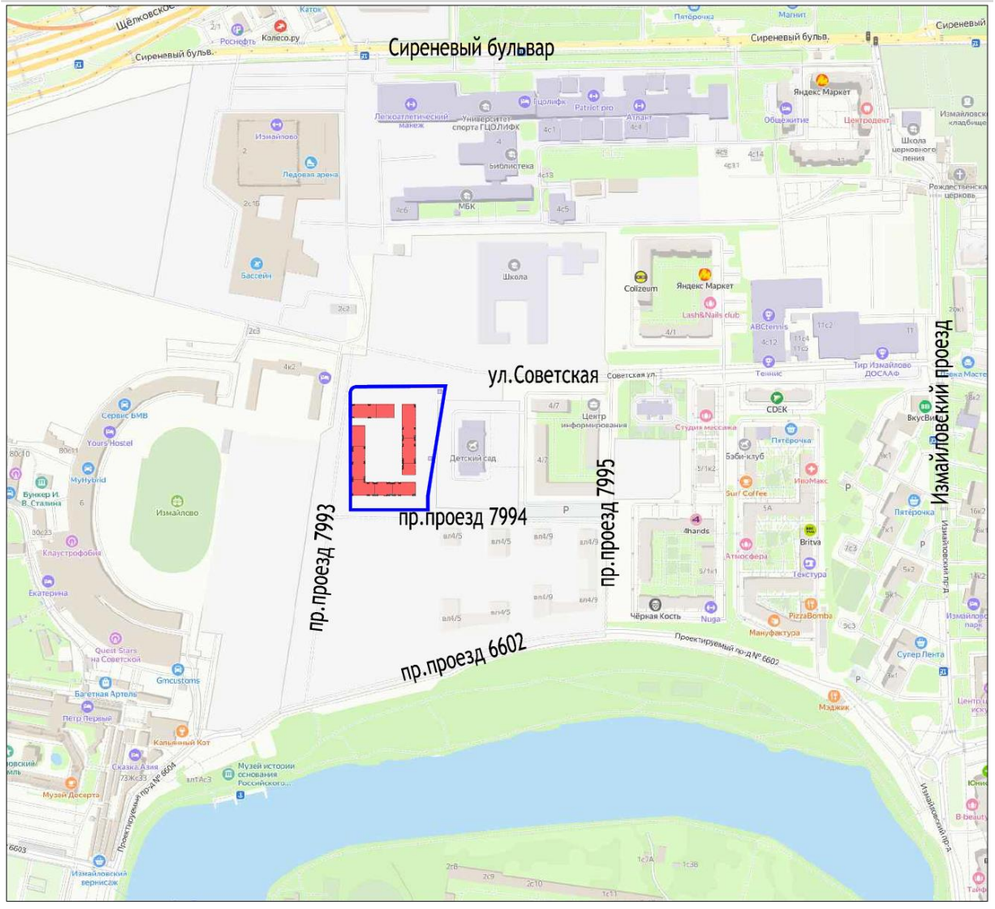


Схема развертки фасадов по улице с указанием высотных отметок

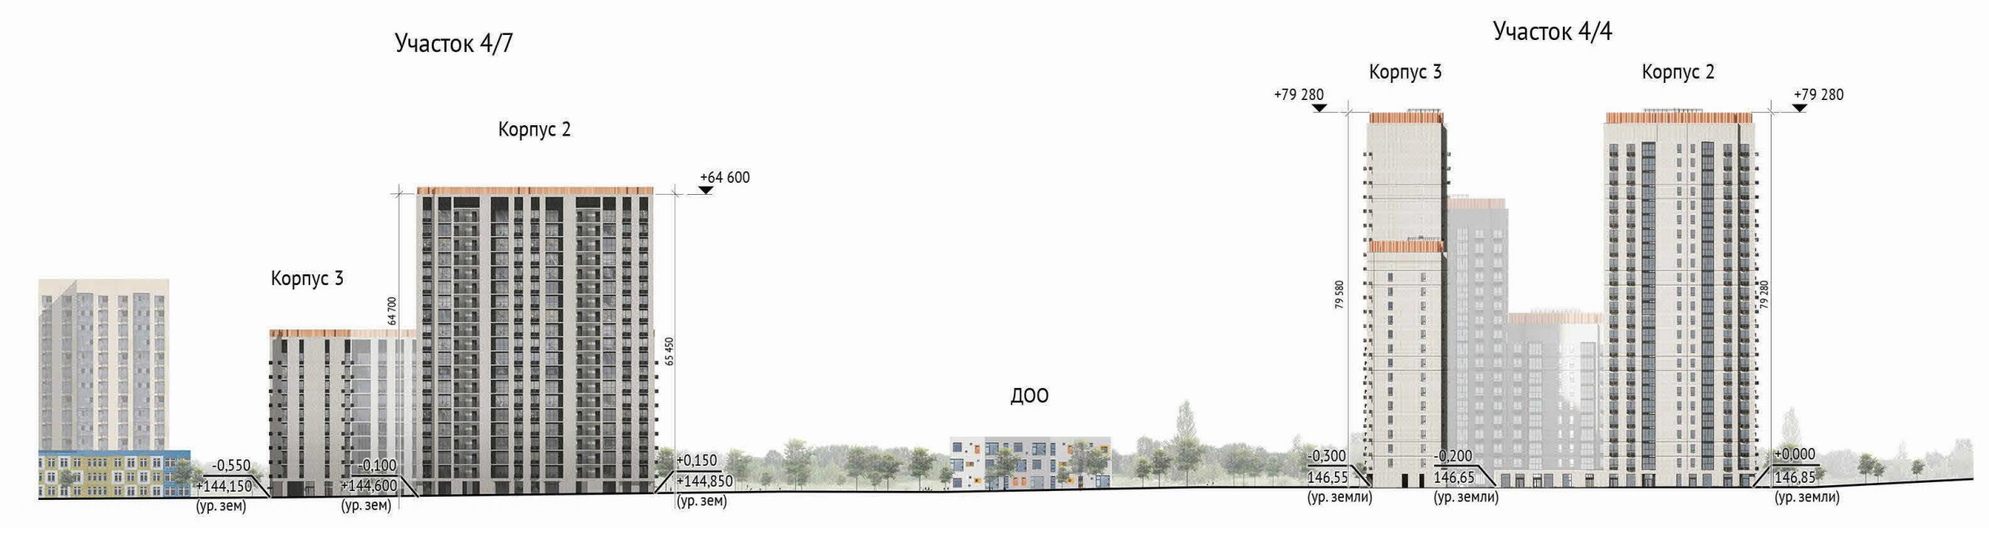


ГРАДОСТРОИТЕЛЬНЫЙ КОМПЛЕКС МОСКВЫ

КОМИТЕТ ПО АРХИТЕКТУРЕ И ГРАДОСТРОИТЕЛЬСТВУ ГОРОДА МОСКВЫ

Жилой дом с приспособлением подземной автостоянки под защитное сооружение гражданской обороны – «укрытие» (ЗСГО) с инженерными сетями и благоустройством территории по адресу:
Москва, внутригородское муниципальное образование Измайлово, бульвар Сиреневый, земельный участок 4/4 (Сиреневый б-р, вл.4, з/у 4) (Восточный административный округ)

Схема ситуационного плана

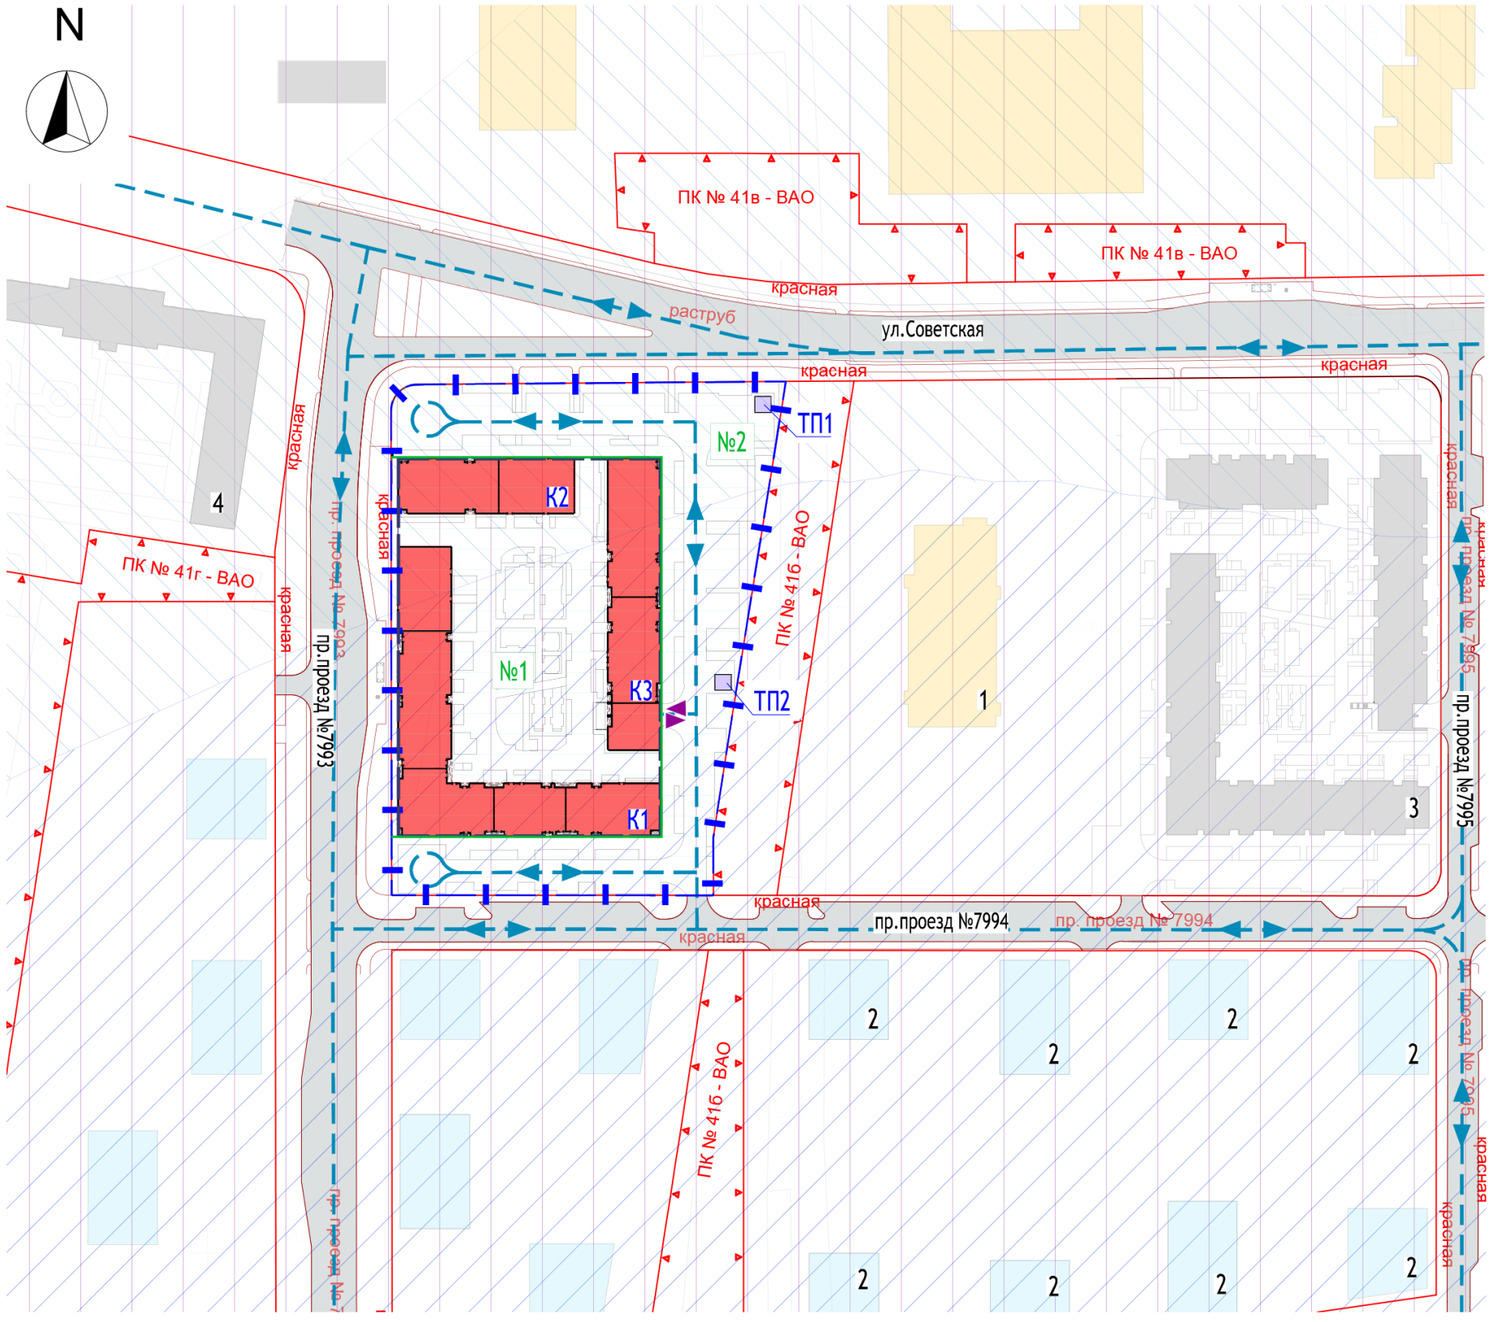

ЭКСПЛИКАЦИЯ ЗДАНИЙ И СООРУЖЕНИЙ

№ на ГП	Наименование
	Проектируемая застройка
К1	Жилой дом. Корпус 1. Этажность 1-10-18-23
К2	Жилой дом. Корпус 2. Этажность 1-24
К3	Жилой дом. Корпус 3, с въездом-выездом в паркинг. Этажность 1-15-24
ТП1, ТП2	Трансформаторная подстанция (по отдельному проекту)
	Ранее запроектированные здания
1	ДОУ на 300 мест
2	Многоквартирный жилой дом
	Существующая застройка
3	Жилой дом с приспособлением подземной автостоянки под защитное сооружение гражданской обороны
4	Общежитие №2 РГУФКСМиТ

УСЛОВНЫЕ ОБОЗНАЧЕНИЯ:

- Граница ГПЗУ № РФ 77-4-53-3-07-2022-3578 от 08.06.2022 г. кад.№ 77:03:0005001:9854
- Красные линии улично-дорожной сети
- Границы территорий природного комплекса Москвы, не являющиеся особо охраняемыми
- Территория зоны регулирования застройки
- Территория зоны умеренного подтопления
- Территория зоны слабого подтопления
- Зона планируемого размещения объектов капитального строительства
- Границы подзон
- №1 Номер подзоны
- Проектируемые здания
- Контур подземной автостоянки
- Трансформаторная подстанция (по отдельному проекту)
- Существующие здания и сооружения
- Проектные решения улично-дорожной сети (по отдельному проекту)

Проектируемая застройка в соответствии с ППТ:

- - жилая
- - общественная


- Направление движения автотранспорта
- Въезд в подземную автостоянку

ГРАДОСТРОИТЕЛЬНЫЙ КОМПЛЕКС МОСКВЫ

КОМИТЕТ ПО АРХИТЕКТУРЕ И ГРАДОСТРОИТЕЛЬСТВУ ГОРОДА МОСКВЫ

Жилой дом с приспособлением подземной автостоянки под защитное сооружение гражданской обороны – «укрытие» (ЗСГО) с инженерными сетями и благоустройством территории по адресу:
Москва, внутригородское муниципальное образование Измайлово, бульвар Сиреневый, земельный участок 4/4 (Сиреневый б-р, вл.4, з/у 4) (Восточный административный округ)

Схема планировочной организации земельного участка, совмещенная со схемой транспортной организации территории

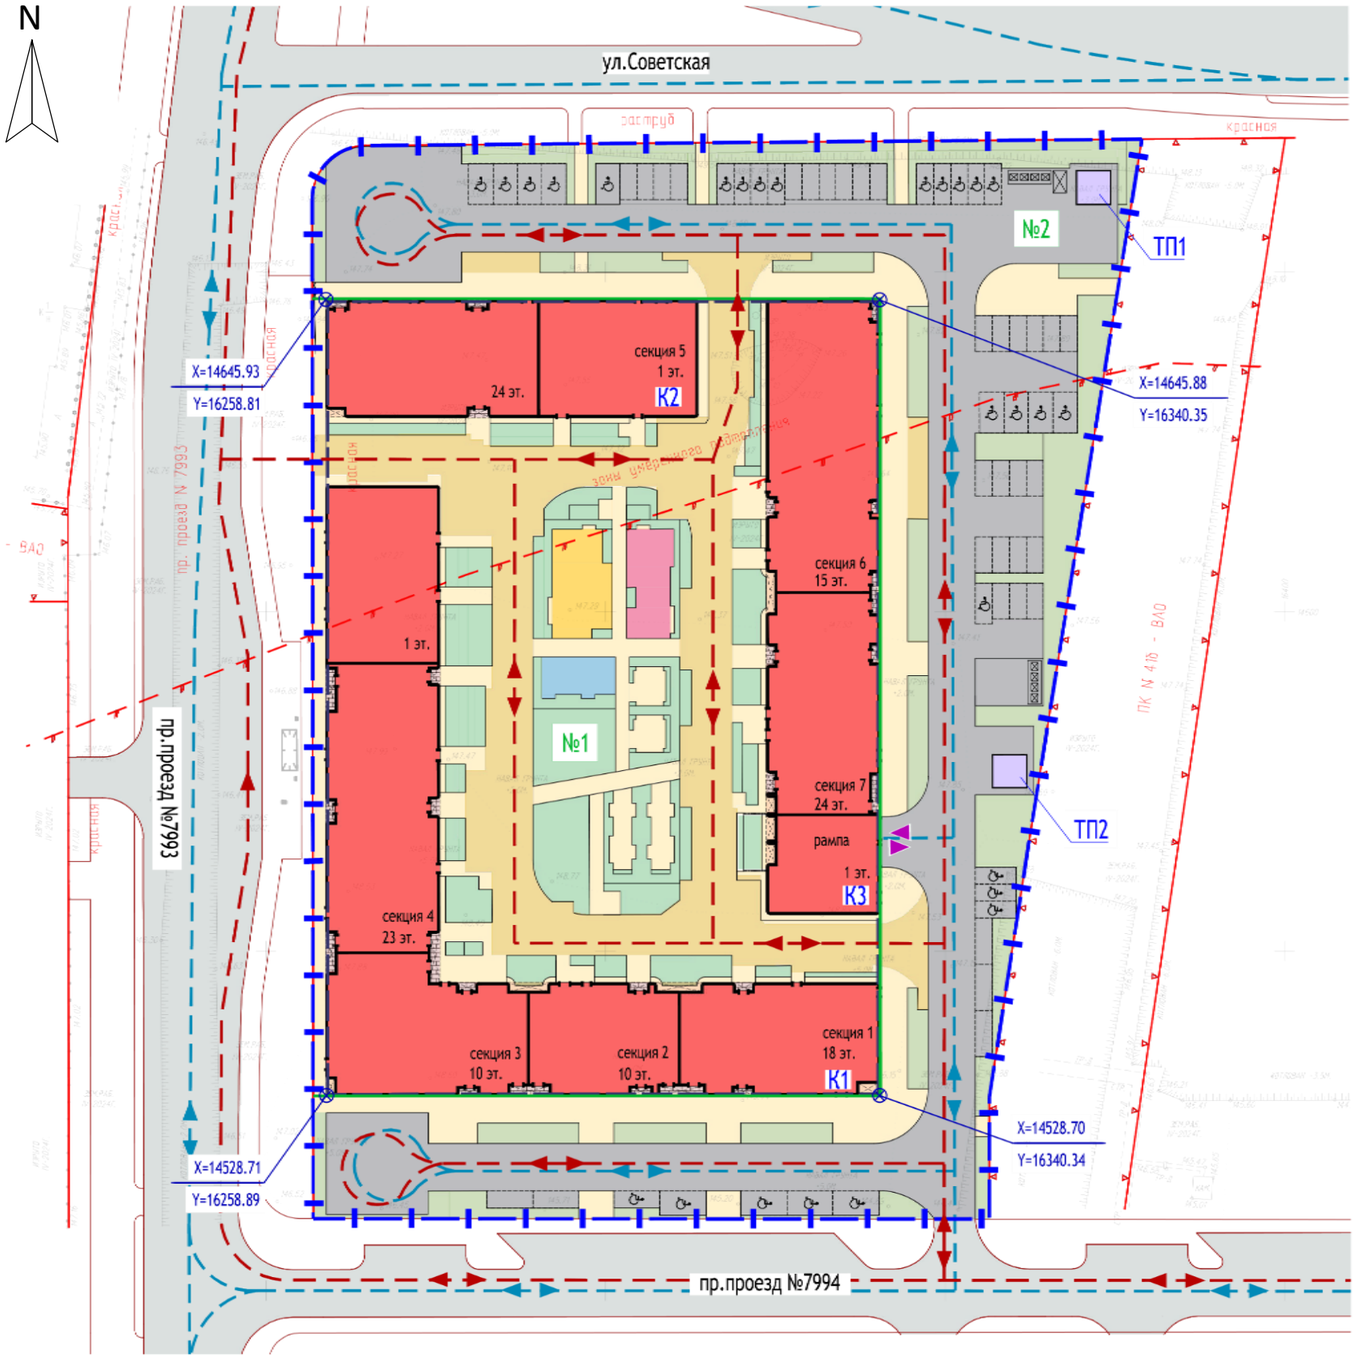

ЭКСПЛИКАЦИЯ ЗДАНИЙ И СООРУЖЕНИЙ

№ на ГП	Наименование
	Проектируемая застройка
К1	Жилой дом. Корпус 1. Этажность 1-10-18-23
К2	Жилой дом. Корпус 2. Этажность 1-24
К3	Жилой дом. Корпус 3, с въездом-выездом в паркинг. Этажность 1-15-24
ТП1, ТП2	Трансформаторная подстанция (по отдельному проекту)

УСЛОВНЫЕ ОБОЗНАЧЕНИЯ:

- Граница ГПЗУ № РФ 77-4-53-3-07-2022-3578 от 08.06.2022 г. кад.№ 77:03:0005001:9854
- Красные линии улично-дорожной сети
- Границы территорий природного комплекса Москвы, не являющиеся особо охраняемыми
- Границы подзон
- №1 Номер подзоны
- Проектируемые здания
- Нависающая часть проектируемых зданий
- Контур подземной автостоянки
- Трансформаторная подстанция (по отдельному проекту)
- Проектные решения улично-дорожной сети (по отдельному проекту)
- Проезды с асфальтобетонным покрытием
- Тротуары с асфальтобетонным покрытием с возможностью проезда пожарной техники
- Тротуары с асфальтобетонным покрытием
- Тротуар у входных групп с покрытием из плит мощения
- Детские площадки с покрытием из резиновой крошки
- Спортивные площадки с покрытием из резиновой крошки
- Озеленение
- Направление движения автотранспорта
- Направление движения пожарной техники
- Въезд в подземную автостоянку
- Парковочные места
- Парковочные места для МГН
- X=14528.91 У=16259.09 Координаты характерных точек внешнего контура объекта капитального строительства в системе координат МСК77

ГРАДОСТРОИТЕЛЬНЫЙ КОМПЛЕКС МОСКВЫ

КОМИТЕТ ПО АРХИТЕКТУРЕ И ГРАДОСТРОИТЕЛЬСТВУ ГОРОДА МОСКВЫ

Жилой дом с приспособлением подземной автостоянки под защитное сооружение гражданской обороны – «укрытие» (ЗСГО) с инженерными сетями и благоустройством территории по адресу:
Москва, внутригородское муниципальное образование Измайлово, бульвар Сиреневый, земельный участок 4/4 (Сиреневый б-р, вл.4, з/у 4) (Восточный административный округ)


Материалы победителя Открытого международного конкурса «Облик реновации» по лоту № 15 - ООО «Мегабудка»





Схема фасада



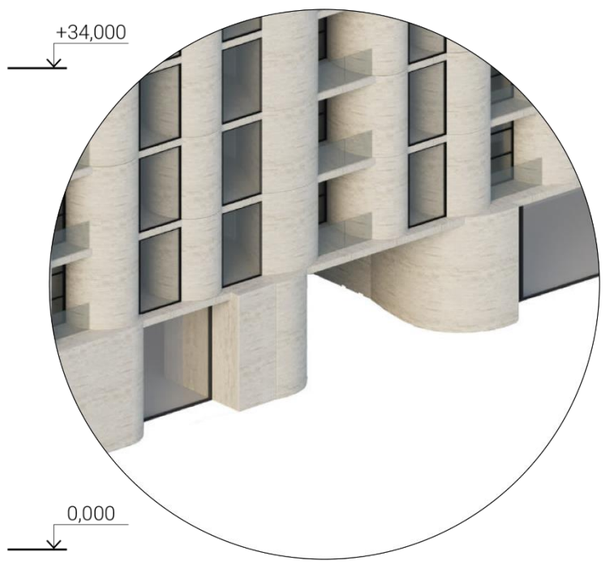



ГРАДОСТРОИТЕЛЬНЫЙ КОМПЛЕКС МОСКВЫ

КОМИТЕТ ПО АРХИТЕКТУРЕ И ГРАДОСТРОИТЕЛЬСТВУ ГОРОДА МОСКВЫ

Жилой дом с приспособлением подземной автостоянки под защитное сооружение гражданской обороны – «укрытие» (ЗСГО) с инженерными сетями и благоустройством территории по адресу:
Москва, внутригородское муниципальное образование Измайлово, бульвар Сиреневый, земельный участок 4/4 (Сиреневый б-р, вл.4, з/у 4) (Восточный административный округ)

Фотофиксация существующего положения



Фотомонтаж.



Перспективное изображение

Вид №1



Вид №2



Перспективное изображение

Вид №3



Перспективное изображение

Вид №4



Вид №5




ГРАДОСТРОИТЕЛЬНЫЙ КОМПЛЕКС МОСКВЫ

КОМИТЕТ ПО АРХИТЕКТУРЕ И ГРАДОСТРОИТЕЛЬСТВУ ГОРОДА МОСКВЫ

Жилой дом с приспособлением подземной автостоянки под защитное сооружение гражданской обороны – «укрытие» (ЗСГО) с инженерными сетями и благоустройством территории по адресу:
Москва, внутригородское муниципальное образование Измайлово, бульвар Сиреневый, земельный участок 4/4 (Сиреневый б-р, вл.4, з/у 4) (Восточный административный округ)

Материалы комплексного благоустройства
Схема благоустройства (на основе М 1:500)

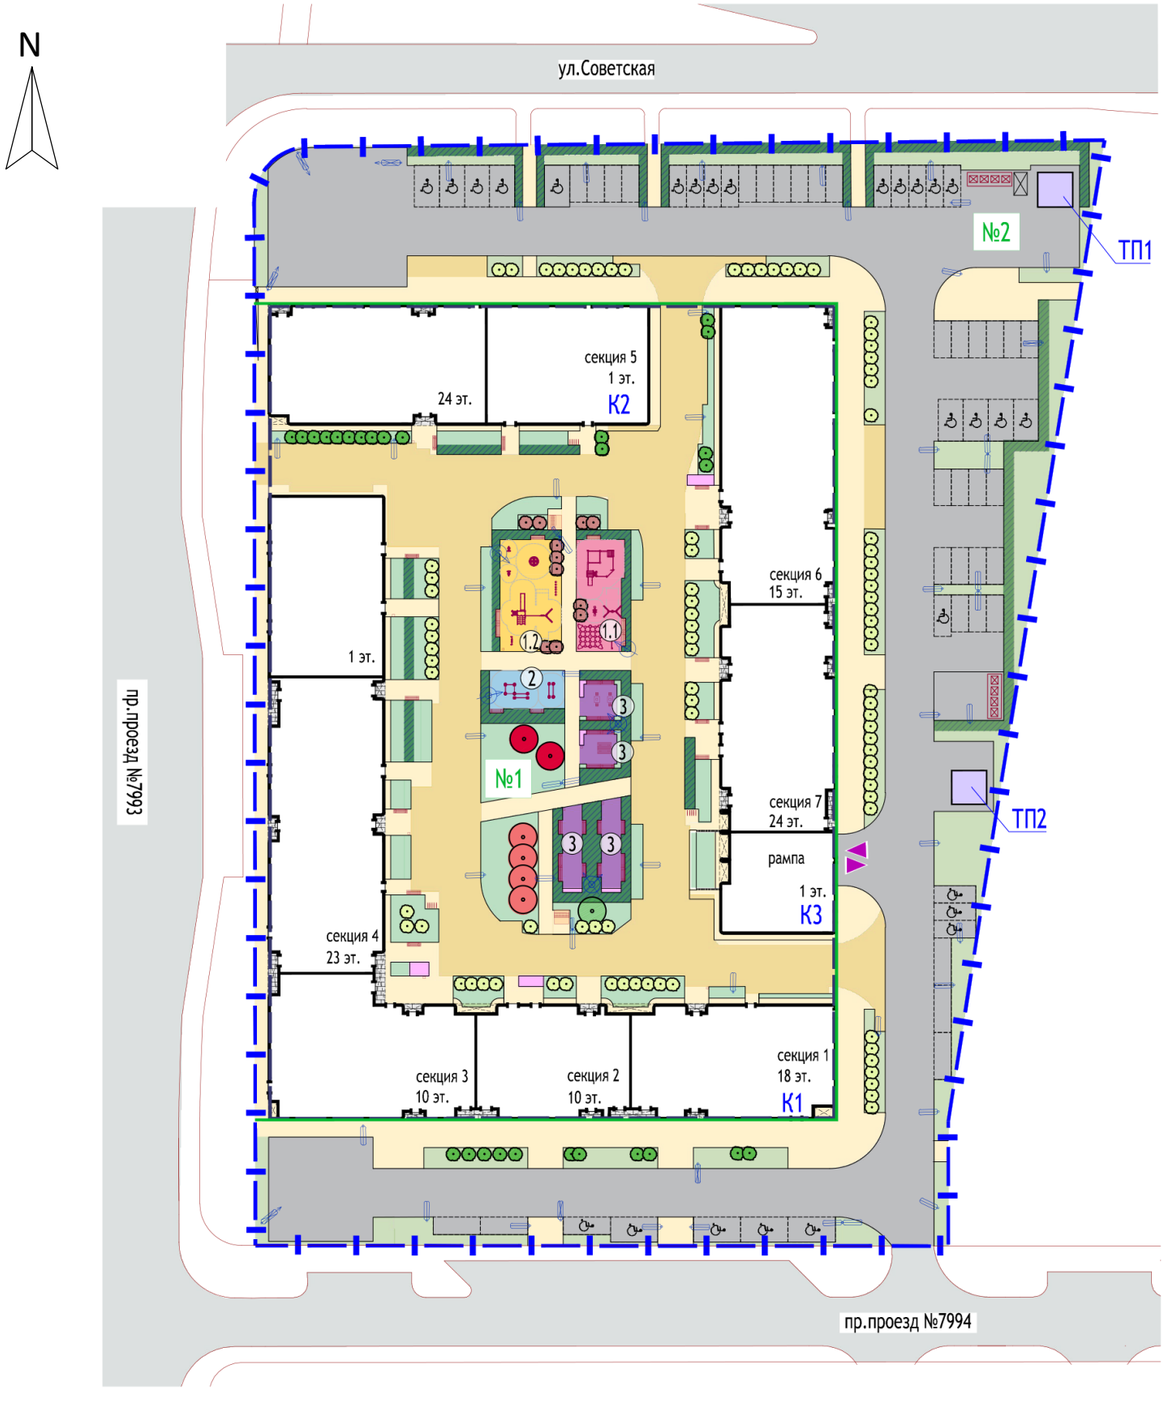

ЭКСПЛИКАЦИЯ ЗДАНИЙ И СООРУЖЕНИЙ

№ на ГП	Наименование
	Проектируемая застройка
К1	Жилой дом. Корпус 1. Этажность 1-10-18-23
К2	Жилой дом. Корпус 2. Этажность 1-24
К3	Жилой дом. Корпус 3, с въездом-выездом в паркинг. Этажность 1-15-24
ТП1, ТП2	Трансформаторная подстанция (по отдельному проекту)

УСЛОВНЫЕ ОБОЗНАЧЕНИЯ:

- Граница ГПЗУ № РФ 77-4-53-3-07-2022-3578 от 08.06.2022 г., кад.№ 77:03:0005001:9854
- Границы подзон
- №1 Номер подзоны
- Проектируемые здания
- Нависающая часть проектируемых зданий
- Контур подземной автостоянки
- Трансформаторная подстанция (по отдельному проекту)
- Проектные решения улично-дорожной сети (по отдельному проекту)
- Проезды с асфальтобетонным покрытием
- Тротуары с асфальтобетонным покрытием с возможностью проезда пожарной техники
- Тротуары с асфальтобетонным покрытием
- Тротуар у входных групп с покрытием из плит мощения
- Въезд в подземную автостоянку
- Парковочные места
- Парковочные места для МГН

ТИПЫ ФУНКЦИОНАЛЬНЫХ ЗОН:

- 1.1 Детская площадка, 0-3 лет
- 1.2 Детская площадка, 3-10 лет
- 2 Спортивная площадка
- 3 Площадка отдыха

ЭЛЕМЕНТЫ ОСВЕЩЕНИЯ:

- Складная круглоконическая МФО/СМАРТ опора H=8 с одним/двумя прожекторами
- Светодиодная система Тверь 28 Вт, без характеристик СМАРТ, H=8м /H=6м
- Светодиодная система Тверь 2х28 Вт, без харакеристик СМАРТ, H=6/4м
- Светодиодная система Тверь 2х28 Вт, без харакеристик СМАРТ, H=6/6м

ЭЛЕМЕНТЫ ОЗЕЛЕНЕНИЯ:

- Берёза повислая
- Рябина обыкновенная
- Липа мелколистная "Greenspire"
- Кизильник блестящий
- Спирея японская "Macrophilla"
- Барбарис "Тунберга"
- Дёрен белый, кустарники в живой изгороди
- Цветник
- Газон



Количество крупномеров - 7 шт.

МАЛЫЕ АРХИТЕКТУРНЫЕ ФОРМЫ:

- Скамья, Парк-Про, арт.L1
- Скамья со спинкой, Парк-Про, арт.L2
- Стол для пикника, Парк-Про, арт.L4
- Урна, Парк-Про, арт.L13
- Шахматный стол со стульями, Парк-Про, арт.L83, L84
- Велопарковка, Парк-Про, арт.L19
- Навес Кайлас, Хоббика, арт.28541
- Скамья со спинкой, Наш двор, арт.8003R
- Игровой комплекс, Наш двор, арт.KF5308
- Качель, Наш двор, арт.6321
- Качалка на пружине, Наш двор, арт.6116
- Переправа, Наш двор, арт.4502
- Меловая доска, Наш двор, арт.4039
- Игровой комплекс, Наш двор, арт.KFS1112
- Переправа, Наш двор, арт.4006
- Карусель, Наш двор, арт.6501
- Качалка на пружине, Наш двор, арт.6139
- Интерактивная панель, Наш двор, арт.4027
- Спортивный комплекс Тикси, Kenguru Pro, арт.К-005
- Брусья Стандарт, Kenguru Pro, арт.К-010
- Навес ТБО 4-местный, Парк-Про, арт.L23
- Контейнер пластиковый для ТКО, Хоббика, арт.13011

Материалы благоустройства
Перспективное изображение общего вида благоустраиваемой территории с указанием функциональных зон и материалов покрытий.

ВЕДОМОСТЬ МАЛЫХ АРХИТЕКТУРНЫХ ФОРМ:

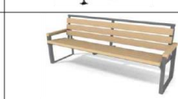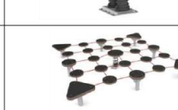Поз.	Условное обозначение	Наименование, тип/марка	Перспективное изображение
1		Скамья, Парк-Про, арт.L1 или аналог	
2		Скамья со спинкой, Парк-Про, арт.L2 или аналог	
3		Стол для пикника, Парк-Про, арт.L4 или аналог	
4		Урна, Парк-Про, арт.L13 или аналог	
5		Шахматный стол со стульями, Парк-Про, арт.L83, L84 или аналог	
6		Велопарковка, Парк-Про, арт.L19 или аналог	
7		Навес Кайлас, Хоббика, арт.28541 или аналог	
8		Скамья со спинкой, Наш двор, арт.8003R или аналог	
9		Игровой комплекс, Наш двор, арт.KF5308 или аналог	
10		Качель, Наш двор, арт.6321 или аналог	
11		Качалка на пружине, Наш двор, арт.6116 или аналог	
12		Переправа, Наш двор, арт.4502 или аналог	
13		Меловая доска, Наш двор, арт.4039 или аналог	
14		Игровой комплекс, Наш двор, арт.KFS1112 или аналог	
15		Переправа, Наш двор, арт.4006 или аналог	
16		Карусель, Наш двор, арт.6501 или аналог	
17		Качалка на пружине, Наш двор, арт.6139 или аналог	
18		Интерактивная панель, Наш двор, арт.4027 или аналог	
19		Спортивный комплекс Тикси, Kenguru Pro, арт.K-005 или аналог	
20		Брусья Стандарт, Kenguru Pro, арт.K-010 или аналог	
21		Навес ТБО 4-местный, Парк-Про, арт.L23 или аналог	
22		Евроконтейнер пластиковый для ТКО, Хоббика, арт.13011 или аналог	

ВЕДОМОСТЬ ЭЛЕМЕНТОВ ОЗЕЛЕНЕНИЯ:

Поз.	Условное обозначение	Наименование/латинское наименование	Перспективное изображение	Количество
1		Берёза повислая		2
2		Рябина обыкновенная		4
3		Липа мелколистная "Greenspire"		1
4		Кизильник блестящий		89
5		Спирея японская "Macrophilla"		27
6		Барбарис "Тунберга"		11
7		Дёрен белый, кустарники в живой изгороди, кв.м.		582

ВЕДОМОСТЬ ЭЛЕМЕНТОВ НАРУЖНОГО ОСВЕЩЕНИЯ:

Поз.	Условное обозначение	Наименование, тип/марка	Перспективное изображение
1		Складная круглоконическая МФО/СМАРТ опора H=8 с одним / двумя прожекторами СТАРТ 30 / 40 Вт или аналог	
3		Светодиодная система Тверь 28 Вт, H=8м или аналог	
4		Светодиодная система Тверь или аналог 28 Вт H=6м 2x28 Вт, H=6/6м 2x28 Вт, H=6/4м	

ГРАДОСТРОИТЕЛЬНЫЙ КОМПЛЕКС МОСКВЫ

КОМИТЕТ ПО АРХИТЕКТУРЕ И ГРАДОСТРОИТЕЛЬСТВУ ГОРОДА МОСКВЫ

Жилой дом с приспособлением подземной автостоянки под защитное сооружение гражданской обороны – «укрытие» (ЗСГО) с инженерными сетями и благоустройством территории по адресу:
Москва, внутригородское муниципальное образование Измайлово, бульвар Сиреневый, земельный участок 4/4 (Сиреневый б-р, вл.4, з/у 4) (Восточный административный округ)

Материалы благоустройства
Перспективное изображение общего вида благоустраиваемой территории с указанием функциональных зон и материалов покрытий.




Условные обозначения материалов покрытия:


1. Тротуар с асфальтобетонным покрытием
2. Покрытие из резиновой крошки, цвет желтый
3. Покрытие из резиновой крошки, цвет светло-желтый
4. Покрытие из резиновой крошки, цвет светло-серый

Материалы благоустройства
Перспективное изображение зоны отдыха

Площадка отдыха. Вид 1

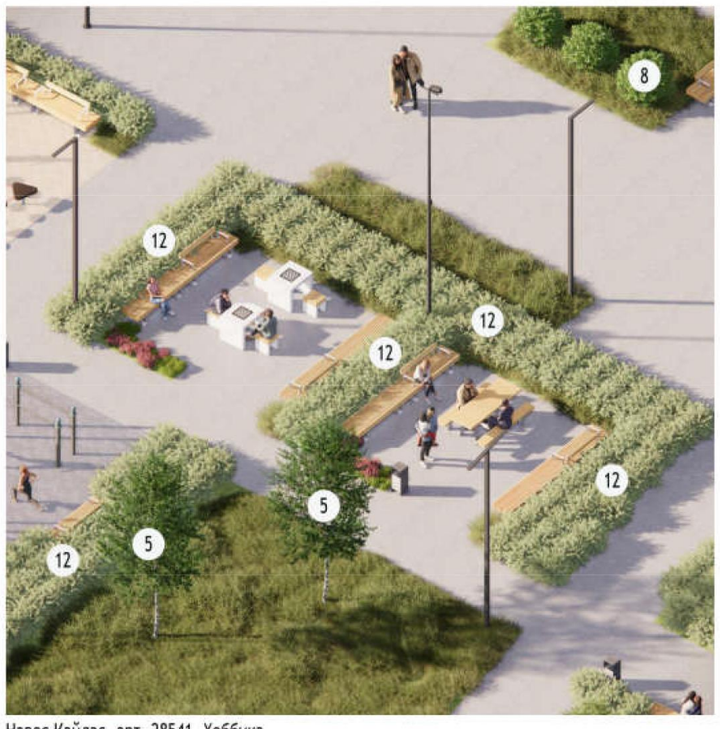


Площадка отдыха. Вид 2

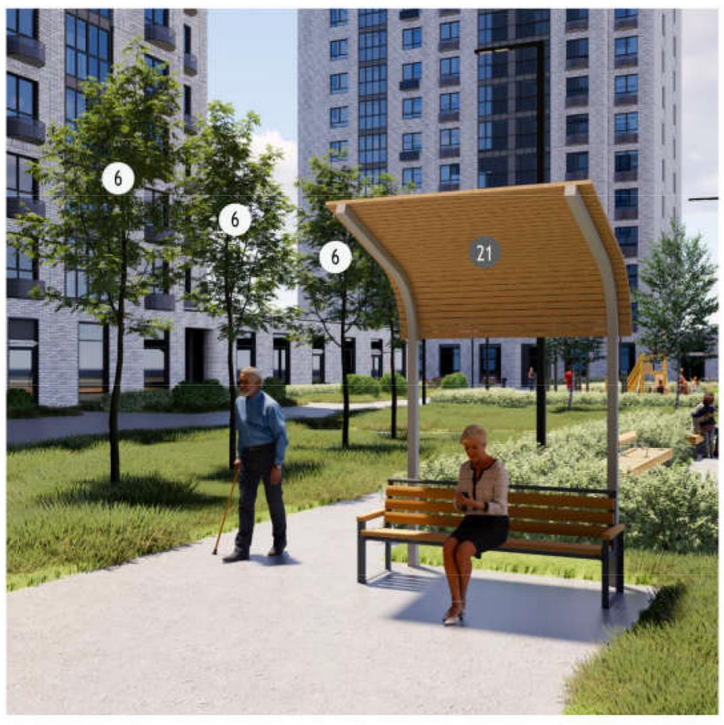

Береза повислая



Навес Кайлас, арт. 28541, Хоббика

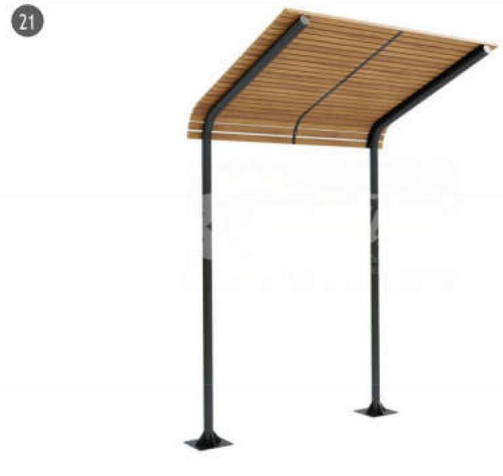

Рябина обыкновенная



Кизильник блестящий



Дерен белый



Материалы благоустройства
Перспективное изображение спортивной зоны

Спортивная площадка




Береза повислая



Модуль Тикси, арт. К-005, КенгуруПро



Барбарис Тунберга

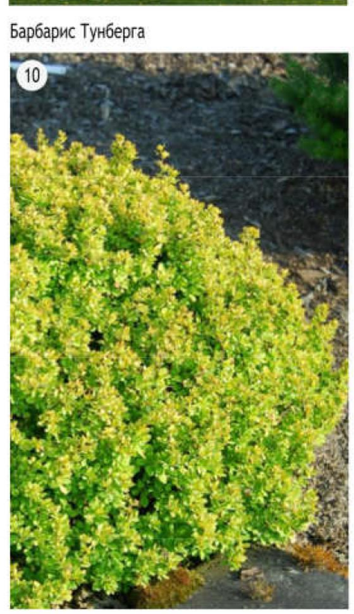

Дерен белый



Материалы благоустройства
Перспективное изображение зоны детской площадки

Детская площадка 3 - 10 лет



Кизильник блестящий



Барбарис Тунберга



Игровой комплекс, арт. KFS1112, Наш Двор



Дерен белый



Материалы благоустройства
Характерные элементы благоустройства

Детская площадка 0-3 года




Спортивная площадка



Площадка отдыха



Подсветка площадки отдыха

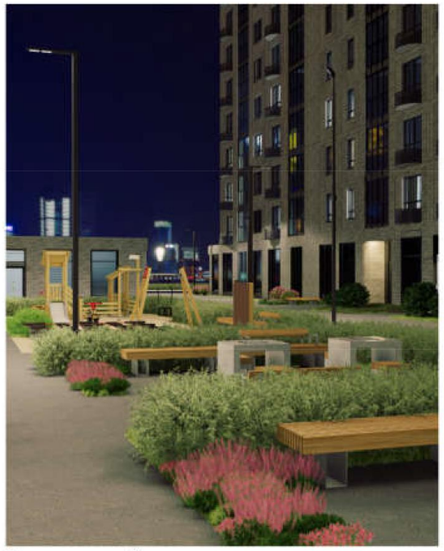


Детская площадка 3-10 лет



Площадка отдыха



Площадка отдыха

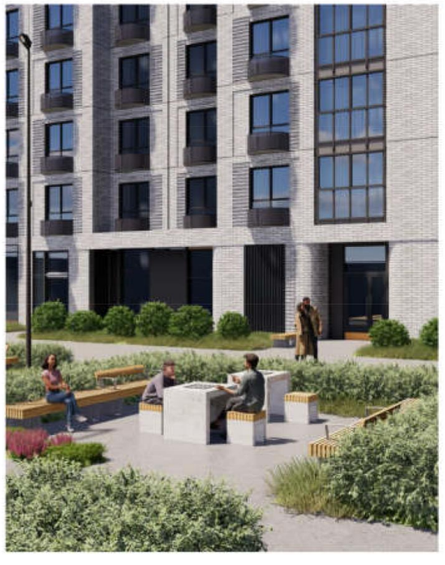



Подсветка входной группы



Жилой дом с приспособлением подземной автостоянки под защитное сооружение гражданской обороны – «укрытие» (ЗСГО) с инженерными сетями и благоустройством территории по адресу:
Москва, внутригородское муниципальное образование Измайлово, бульвар Сиреневый, земельный участок 4/4 (Сиреневый б-р, вл.4, з/у 4) (Восточный административный округ)

Схемы фасадов с указанием применяемых материалов.

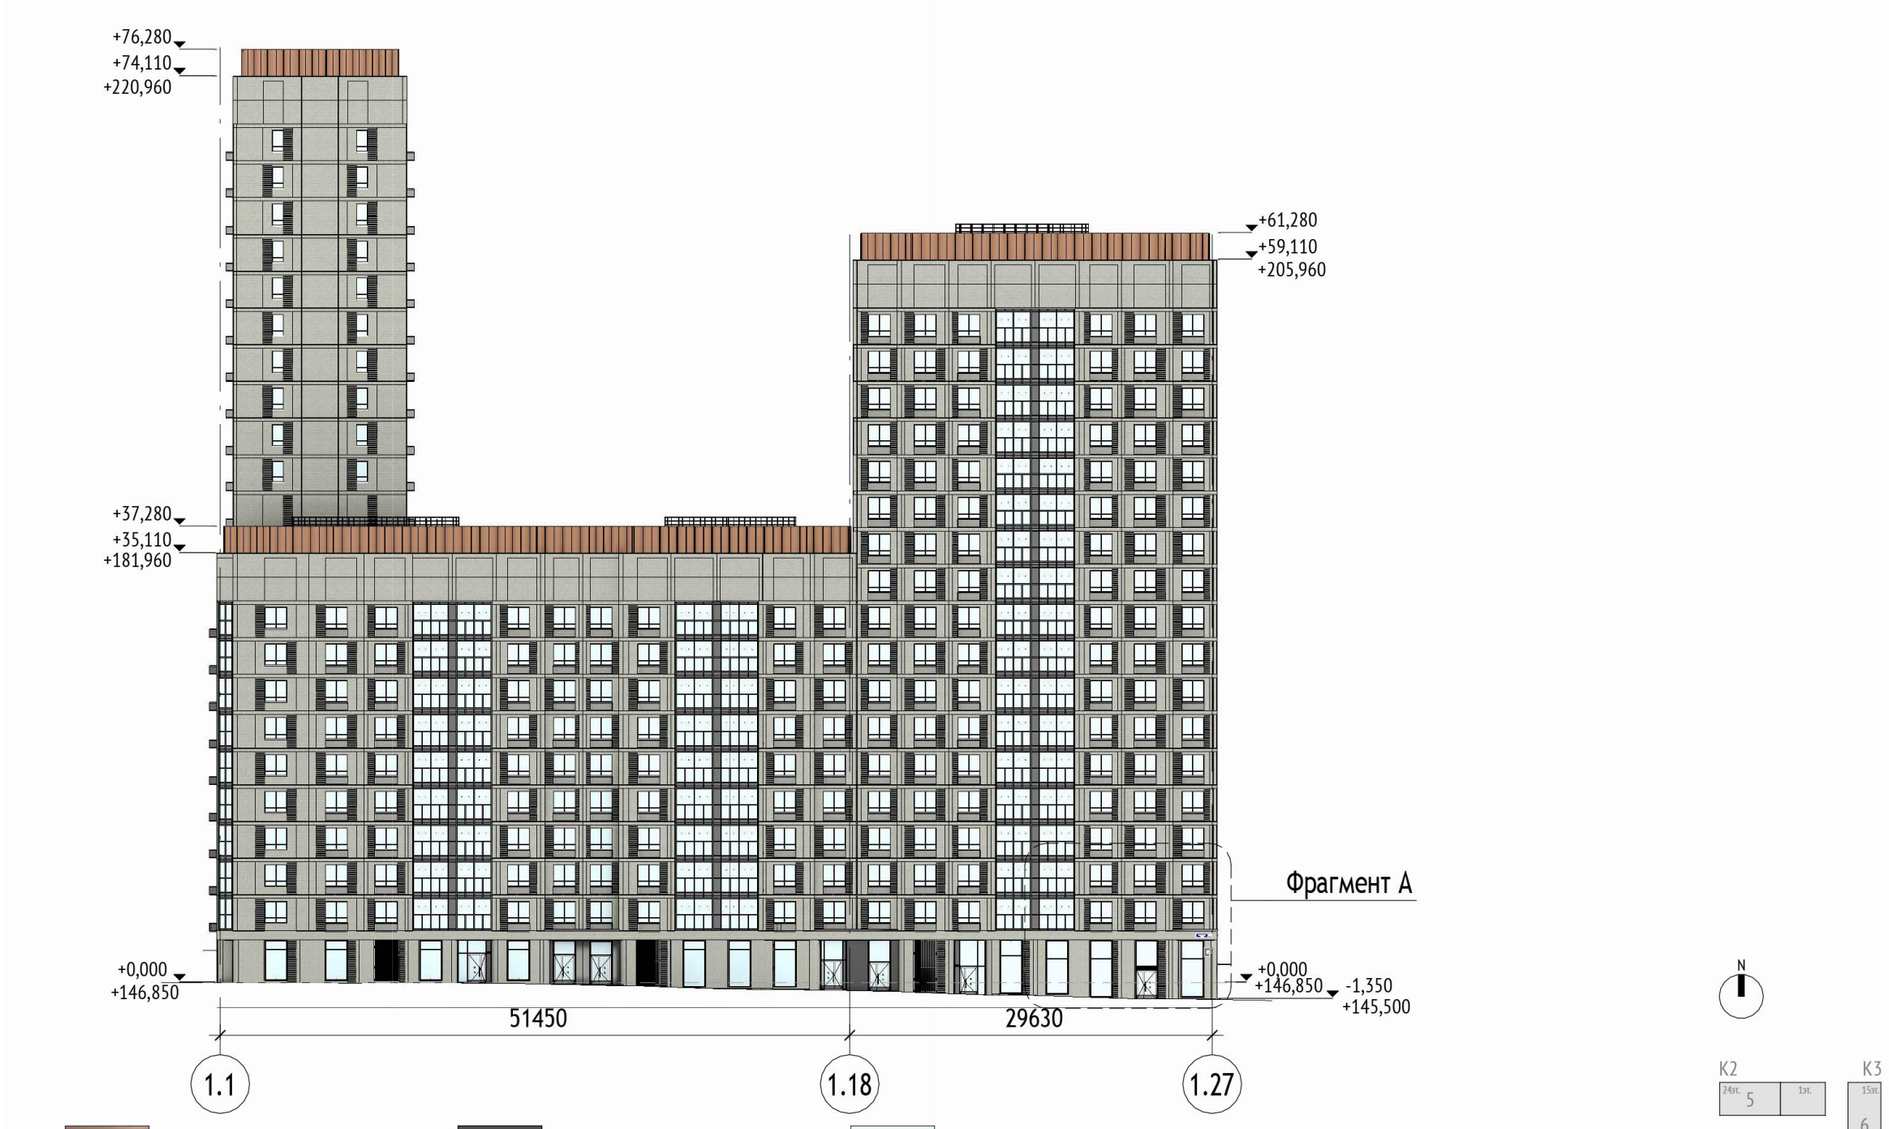

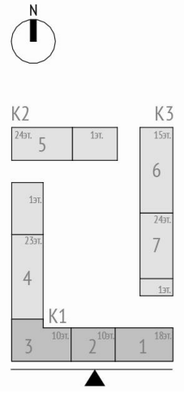

Жилой дом с приспособлением подземной автостоянки под защитное сооружение гражданской обороны – «укрытие» (ЗСГО) с инженерными сетями и благоустройством территории по адресу:
Москва, внутригородское муниципальное образование Измайлово, бульвар Сиреневый, земельный участок 4/4 (Сиреневый б-р, вл.4, з/у 4) (Восточный административный округ)

Схемы фасадов с указанием применяемых материалов.




Жилой дом с приспособлением подземной автостоянки под защитное сооружение гражданской обороны – «укрытие» (ЗСГО) с инженерными сетями и благоустройством территории по адресу:
Москва, внутригородское муниципальное образование Измайлово, бульвар Сиреневый, земельный участок 4/4 (Сиреневый б-р, вл.4, з/у 4) (Восточный административный округ)

Схемы фасадов с указанием применяемых материалов.



Жилой дом с приспособлением подземной автостоянки под защитное сооружение гражданской обороны – «укрытие» (ЗСГО) с инженерными сетями и благоустройством территории по адресу:
Москва, внутригородское муниципальное образование Измайлово, бульвар Сиреневый, земельный участок 4/4 (Сиреневый б-р, вл.4, з/у 4) (Восточный административный округ)

Схемы фасадов с указанием применяемых материалов.

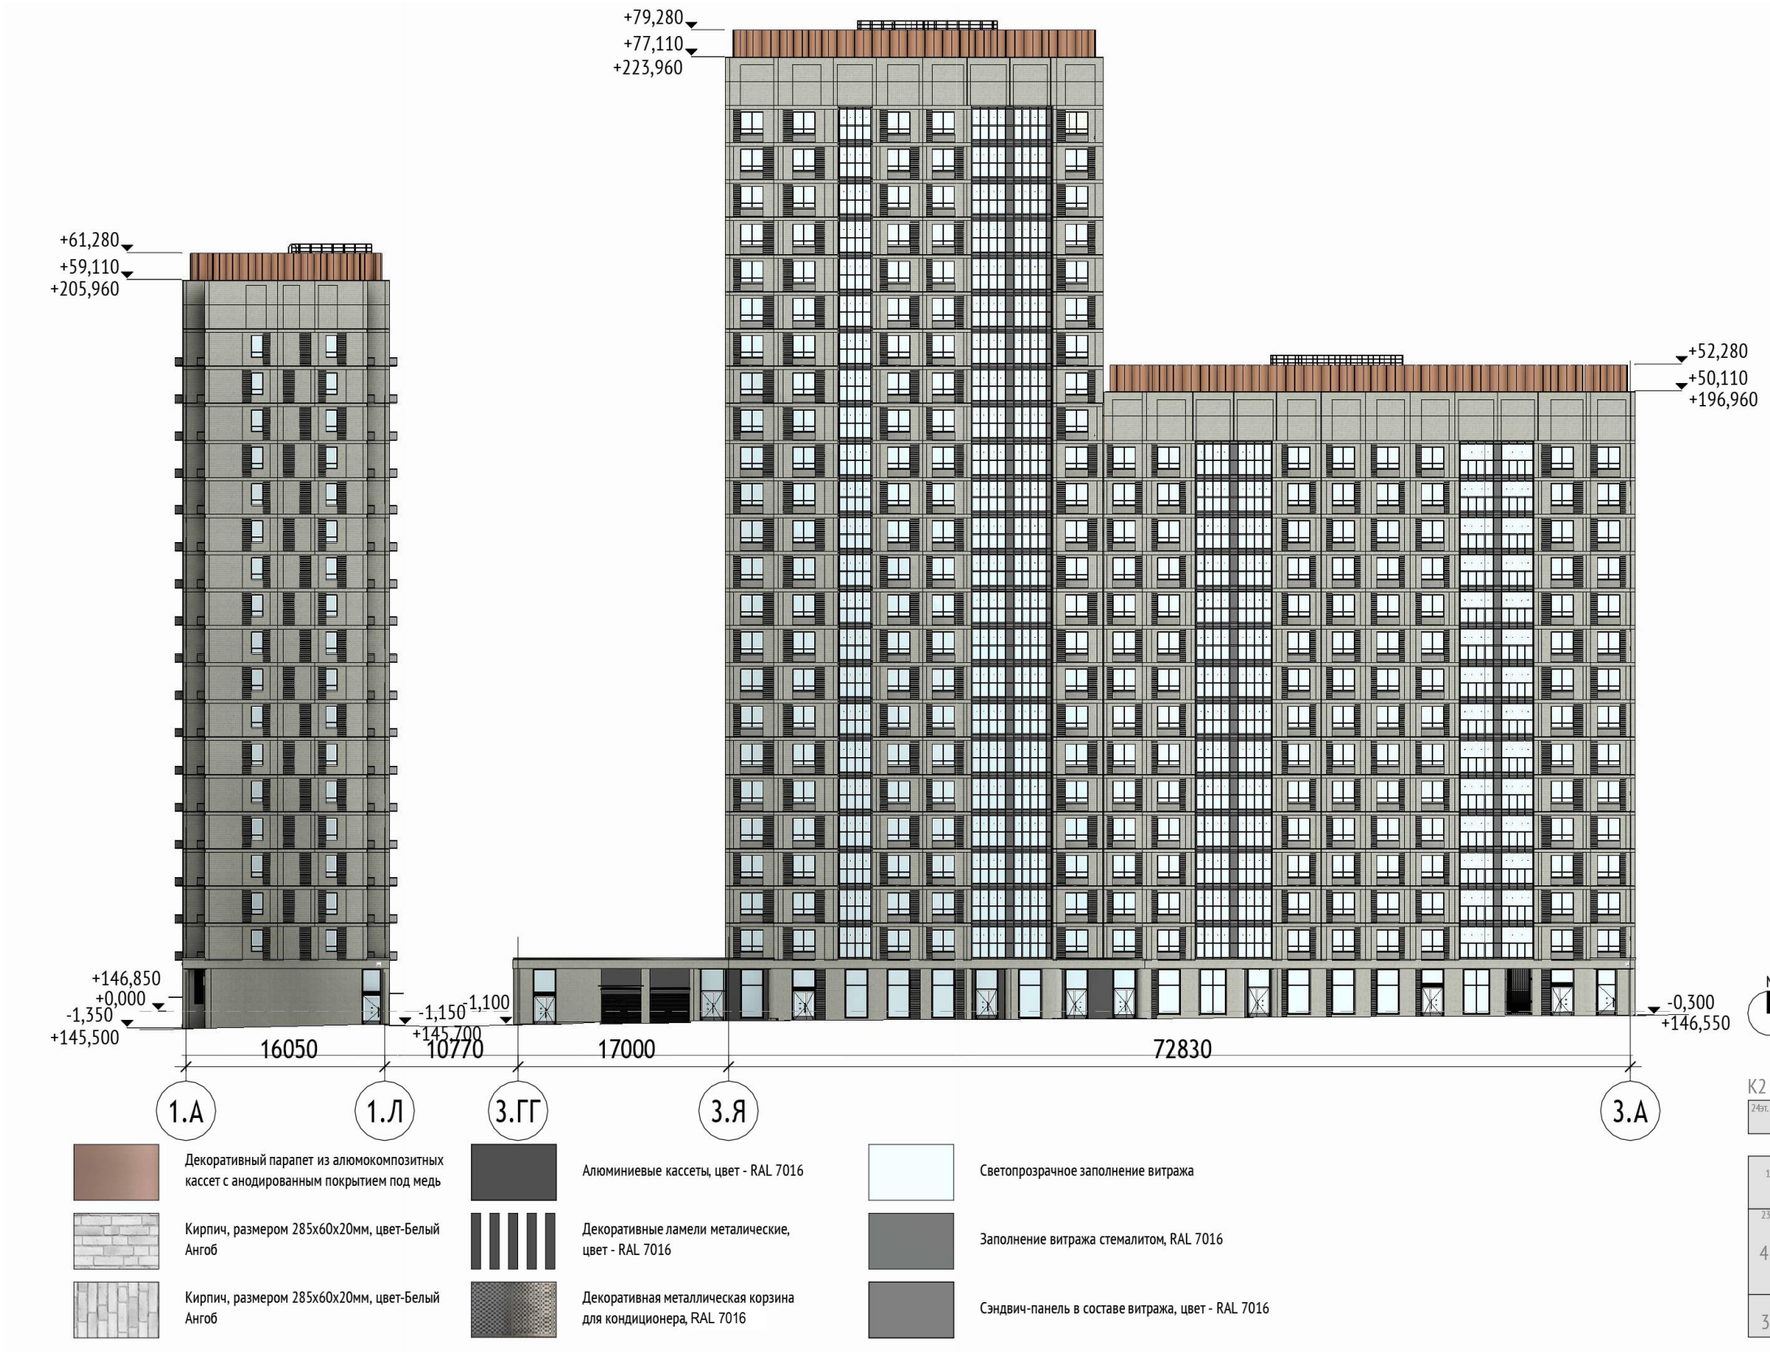

Жилой дом с приспособлением подземной автостоянки под защитное сооружение гражданской обороны – «укрытие» (ЗСГО) с инженерными сетями и благоустройством территории по адресу:
Москва, внутригородское муниципальное образование Измайлово, бульвар Сиреневый, земельный участок 4/4 (Сиреневый б-р, вл.4, з/у 4) (Восточный административный округ)

Фрагмент фасада. №1

Фрагмент фасада. Вид А

Навесные трехслойные панели заводской готовности ГК ПИК с облицовкой керамическим фасадным кирпичом

Многослойное стекло - триплекс 3.1.3

Оконные блоки ПВХ заводской готовности ГК ПИК

Корзины для наружных блоков кондиционеров

Плитка облицовочная под кирпич, толщиной 20 мм, горизонтальная раскладка

Навесная фасадная система "Куубер" с фасадным слоем керамический пустотелый кирпич


+9,665
+6,665
+4,250
Домовой указатель
+3,490
Место размещения знака реновации
-1,350

Сечение 1-1

Ограждение
Ограждение
1100
1100
1100
280
2440
100
150
2435
1215
1350
+10,070
+7,350
+7,070
+4,350
1.А
1.Б

Фрагмент плана 2-2

1.В
1.Б
1.А
1200
1350
-1,350
Место расположения наружного блока кондиционера
Вид А
1900
1700
1900
1800
1815
1940
1900
3600
3450
3900
3600
1.23
1.24
1.25
1.26
1.27

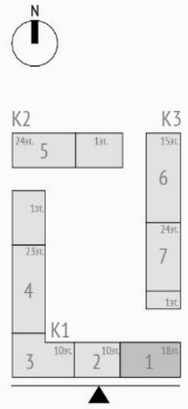


Жилой дом с приспособлением подземной автостоянки под защитное сооружение гражданской обороны – «укрытие» (ЗСГО) с инженерными сетями и благоустройством территории по адресу:
Москва, внутригородское муниципальное образование Измайлово, бульвар Сиреневый, земельный участок 4/4 (Сиреневый б-р, вл.4, з/у 4) (Восточный административный округ)

Фрагмент фасада. №2


Фрагмент фасада. Вид Б




Сечение 3-3

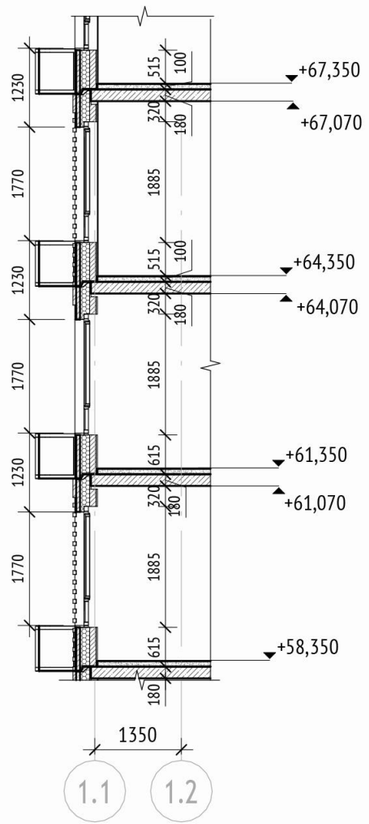

Фрагмент плана 4-4

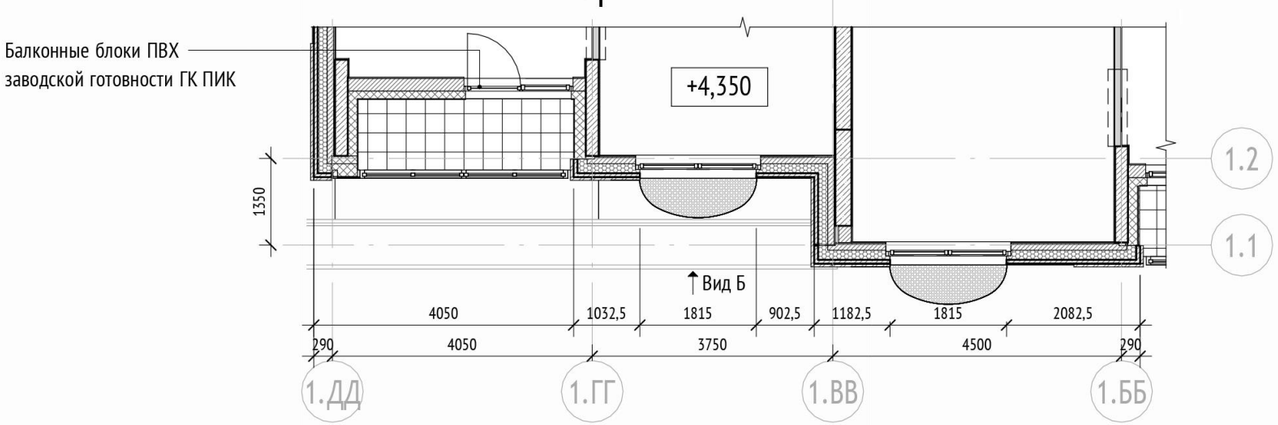

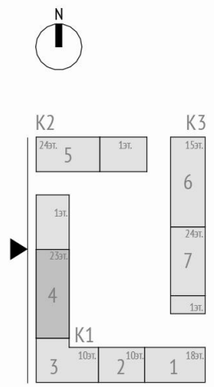

Жилой дом с приспособлением подземной автостоянки под защитное сооружение гражданской обороны – «укрытие» (ЗСГО) с инженерными сетями и благоустройством территории по адресу:
Москва, внутригородское муниципальное образование Измайлово, бульвар Сиреневый, земельный участок 4/4 (Сиреневый б-р, вл.4, з/у 4) (Восточный административный округ)


Схема плана паркинга



Тип помещения

- Пожарный отсек 1
- Пожарный отсек 2
- Пожарный отсек 3
- Пожарный отсек 4

Суммарное количество стояночных мест - 155 м/м

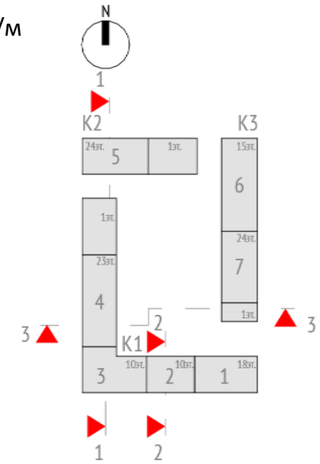


Жилой дом с приспособлением подземной автостоянки под защитное сооружение гражданской обороны – «укрытие» (ЗСГО) с инженерными сетями и благоустройством территории по адресу:
Москва, внутригородское муниципальное образование Измайлово, бульвар Сиреневый, земельный участок 4/4 (Сиреневый б-р, вл.4, з/у 4) (Восточный административный округ)

Схема плана первого этажа



Тип помещения

- Автостоянка
- БКТ
- МОП

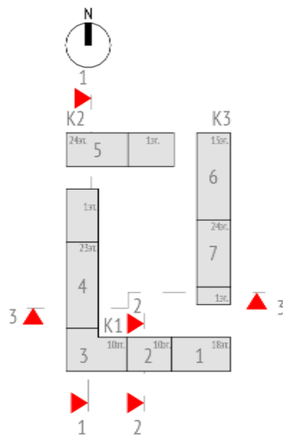

ГРАДОСТРОИТЕЛЬНЫЙ КОМПЛЕКС МОСКВЫ

КОМИТЕТ ПО АРХИТЕКТУРЕ И ГРАДОСТРОИТЕЛЬСТВУ ГОРОДА МОСКВЫ

Жилой дом с приспособлением подземной автостоянки под защитное сооружение гражданской обороны – «укрытие» (ЗСГО) с инженерными сетями и благоустройством территории по адресу:
Москва, внутригородское муниципальное образование Измайлово, бульвар Сиреневый, земельный участок 4/4 (Сиреневый б-р, вл.4, з/у 4) (Восточный административный округ)

Схема плана типового этажа



Тип помещения

- 1К1
- 1К2
- 1К3
- 1К4
- 2К1
- 2К2
- 2К3
- 3К1
- 3К2
- 3К3
- МОП

