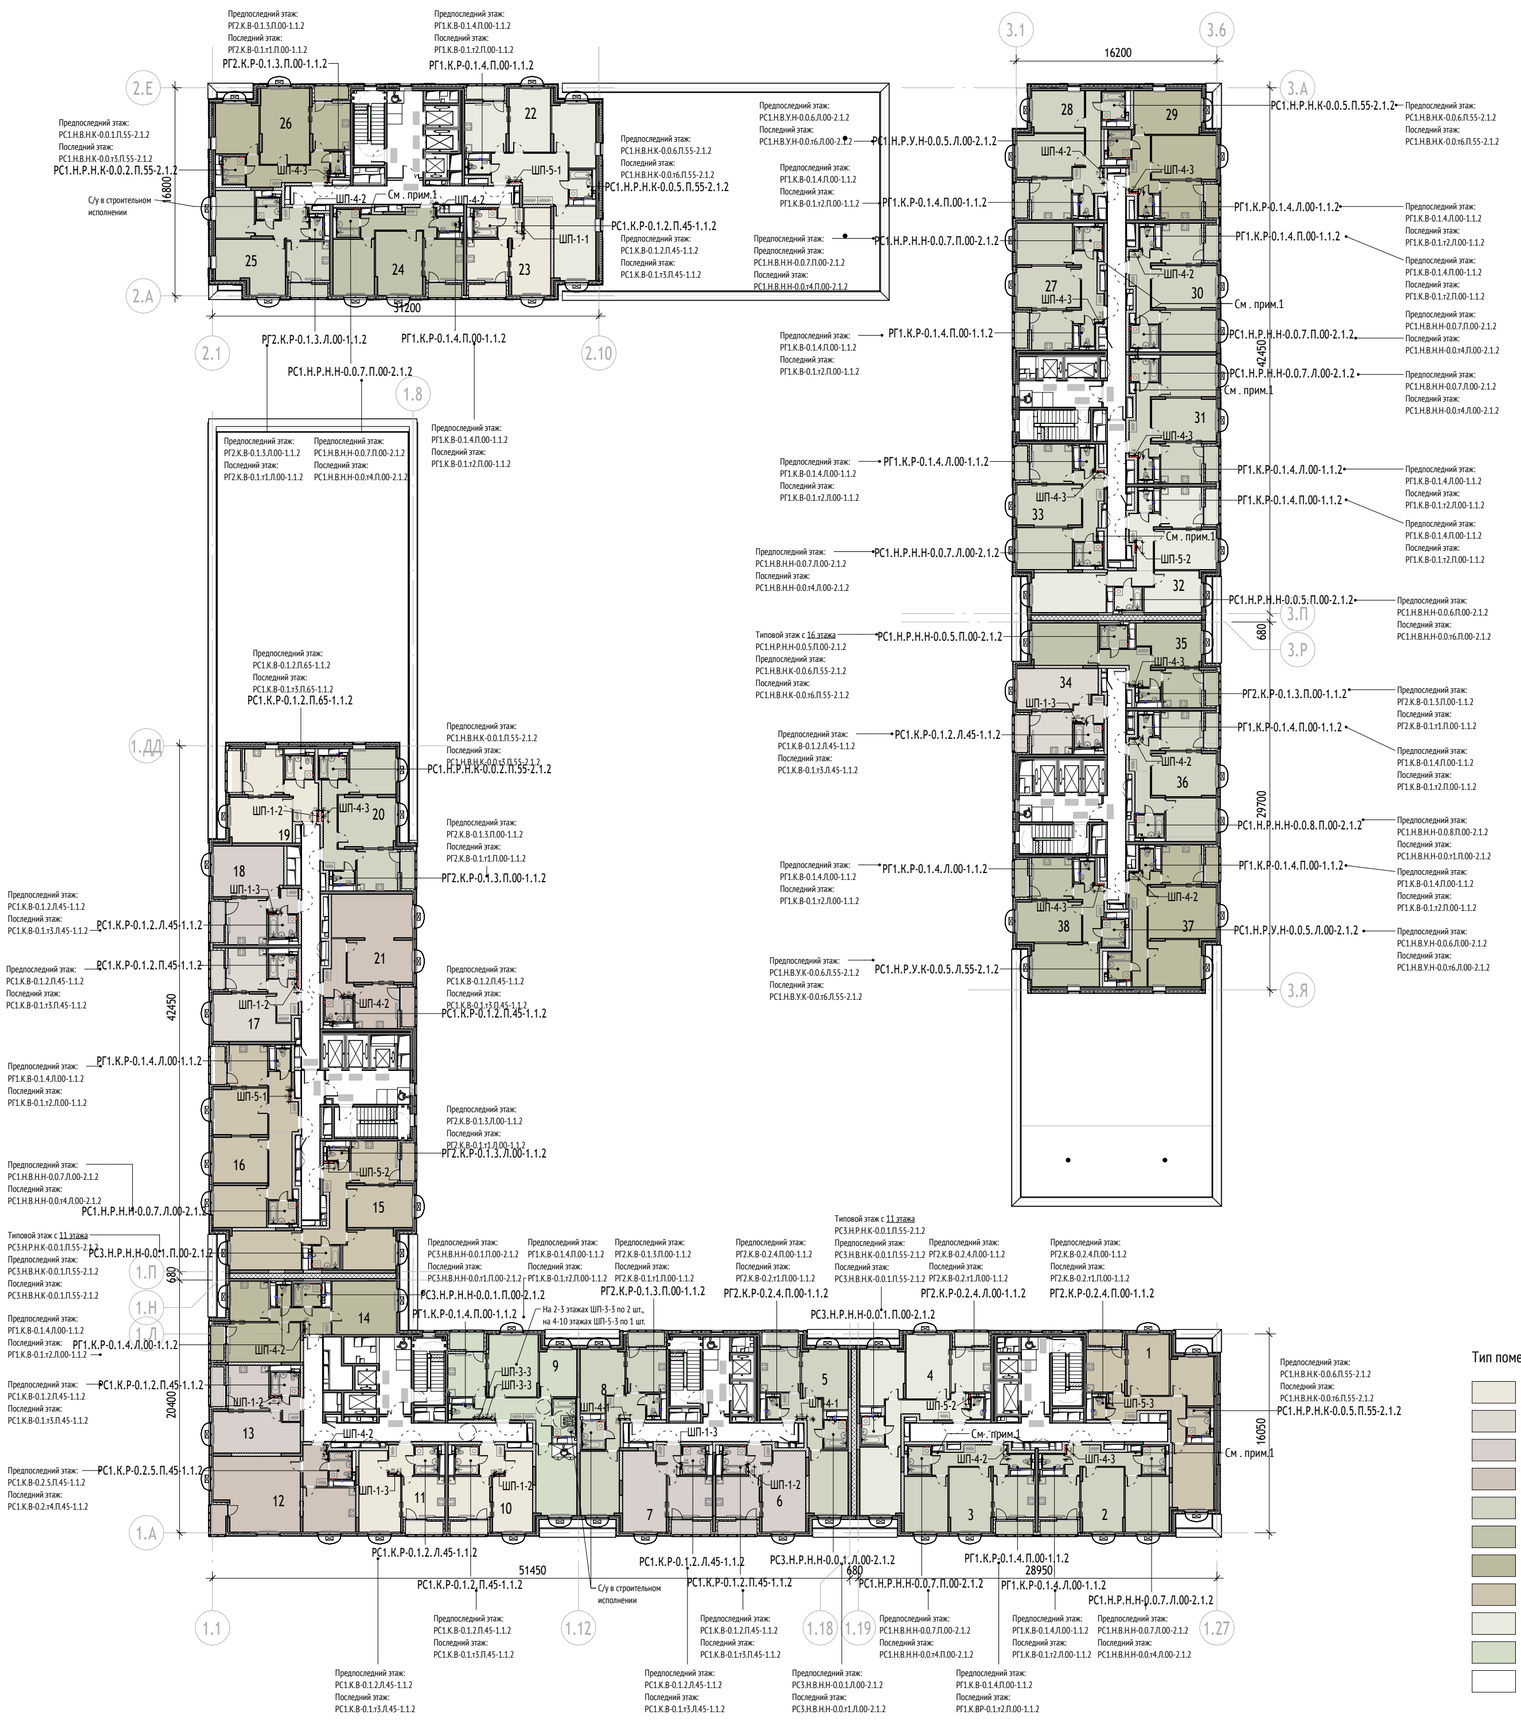


Спецификация СТМ 2-го этажа


Поз.	Обозначение	Наименование	Количество, шт.	Примечания
1	РГ1.К.Р-0.1.4.Л.00-1.1.2	ТУ 25.11.10-001-19976815-2020	7	
2	РГ1.К.Р-0.1.4.П.00-1.1.2	ТУ 25.11.10-001-19976815-2020	10	
3	РГ2.К.Р-0.1.3.Л.00-1.1.2	ТУ 25.11.10-001-19976815-2020	2	
4	РГ2.К.Р-0.1.3.П.00-1.1.2	ТУ 25.11.10-001-19976815-2020	4	
5	РГ2.К.Р-0.2.4.Л.00-1.1.2	ТУ 25.11.10-001-19976815-2020	1	
6	РГ2.К.Р-0.2.4.П.00-1.1.2	ТУ 25.11.10-001-19976815-2020	2	
7	РС1.К.Р-0.1.2.Л.45-1.1.2	ТУ 25.11.10-001-19976815-2020	4	
8	РС1.К.Р-0.1.2.П.45-1.1.2	ТУ 25.11.10-001-19976815-2020	6	
9	РС1.К.Р-0.1.2.П.65-1.1.2	ТУ 25.11.10-001-19976815-2020	1	
10	РС1.К.Р-0.2.5.П.45-1.1.2	ТУ 25.11.10-001-19976815-2020	1	
11	РС1.Н.Р.Н.К-0.0.2.П.55-2.1.2	ТУ 25.11.10-001-19976815-2020	2	
12	РС1.Н.Р.Н.К-0.0.5.П.55-2.1.2	ТУ 25.11.10-001-19976815-2020	3	
13	РС1.Н.Р.Н.Н-0.0.5.П.00-2.1.2	ТУ 25.11.10-001-19976815-2020	2	
14	РС1.Н.Р.Н.Н-0.0.7.Л.00-2.1.2	ТУ 25.11.10-001-19976815-2020	4	
15	РС1.Н.Р.Н.Н-0.0.7.П.00-2.1.2	ТУ 25.11.10-001-19976815-2020	4	
16	РС1.Н.Р.Н.Н-0.0.8.П.00-2.1.2	ТУ 25.11.10-001-19976815-2020	1	
17	РС1.Н.Р.У.К-0.0.5.Л.55-2.1.2	ТУ 25.11.10-001-19976815-2020	1	
18	РС1.Н.Р.У.Н-0.0.5.Л.00-2.1.2	ТУ 25.11.10-001-19976815-2020	2	
19	РС3.Н.Р.Н.Н-0.0.1.Л.00-2.1.2	ТУ 25.11.10-001-19976815-2020	1	
20	РС3.Н.Р.Н.Н-0.0.1.П.00-2.1.2	ТУ 25.11.10-001-19976815-2020	3	
Итого:			61	

Спецификация ШП 2-го этажа

Наименование	Габариты (ДхШ), мм	Кол-во, шт	Примечания
ШП-1-1	705х125	1	
ШП-1-2	680х125	5	
ШП-1-3	680х125	4	
ШП-3-3	680х125	2	
ШП-4-1	805х125	2	
ШП-4-2	780х125	10	
ШП-4-3	780х125	9	
ШП-5-1	905х125	2	
ШП-5-2	880х125	3	
ШП-5-3	880х125	1	
Итого:		39	

Тип помещения

1К1 1К2 1К3 1К4 2К1 2К2 2К3 3К1 3К2 3К3 МОП

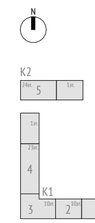

Примечание:

1. Необходимо применить в качестве зашивки перегородку из ПГП 80мм;

Для опирания данной перегородки из ПГП заложить в проект подготовку из цементно-песчаного раствора марки не ниже М75, высотой 80мм и шириной 150мм на всю длину перегородки, в качестве защитного слоя инженерных коммуникаций;

К данным перегородкам на кладочных планах типовых этажей поставить выноски на примечание, на Листе разместить Примечание следующего содержания: "Перед возведением перегородки из ПГП необходимо выполнить подготовку из ЦПР марки не ниже М75, высотой 80мм и шириной 150мм на всю длину перегородки. Подготовку из ЦПР выполнять после подключения СТМ к инженерным коммуникациям, монтаж перегородки на подготовку осуществить не ранее, чем через 3 дня после устройства подготовки".

2. На вышележащих этажах, и в местах перепадов секций, будут применены СТМ в соответствии с матрицей.

0,000=146.85

Изм.	Кол.уч	Лист	№док.	Подпись	Дата
Разработал					11.04.2024
Проверил					
ГАП					
Гл. арх. бюро					
Н. контр.					
ГИП					

1167-

Жилой дом с приспособлением подземной автостоянки под защитное сооружение гражданской обороны - «укрытие» (ЗСГО) с инженерными сетями и благоустройством территории по адресу: Москва, внутригородское муниципальное образование Измайлово, бульвар Сиреневый, земельный участок 4/4 (Сиреневый б-р, з/у4) (Восточный административный округ)

Корпус 1, 2, 3

Стадия	Лист	Листов

СТМ. 2 этаж

ООО "Проектное бюро АПЕКС"

Согласовано

Взам. инв. №

Подп. и дата

Инв. № подл.

Формат А2