


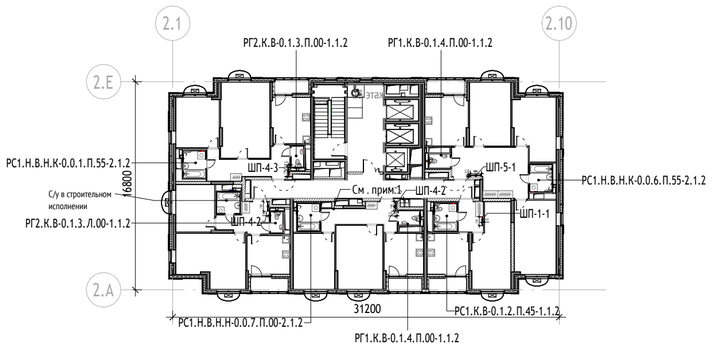


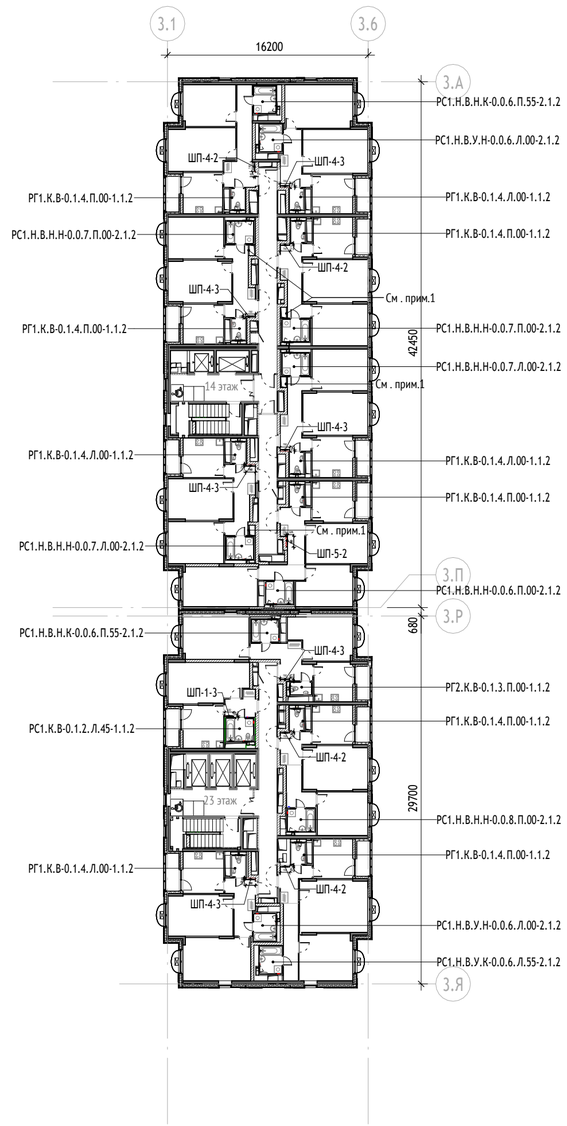

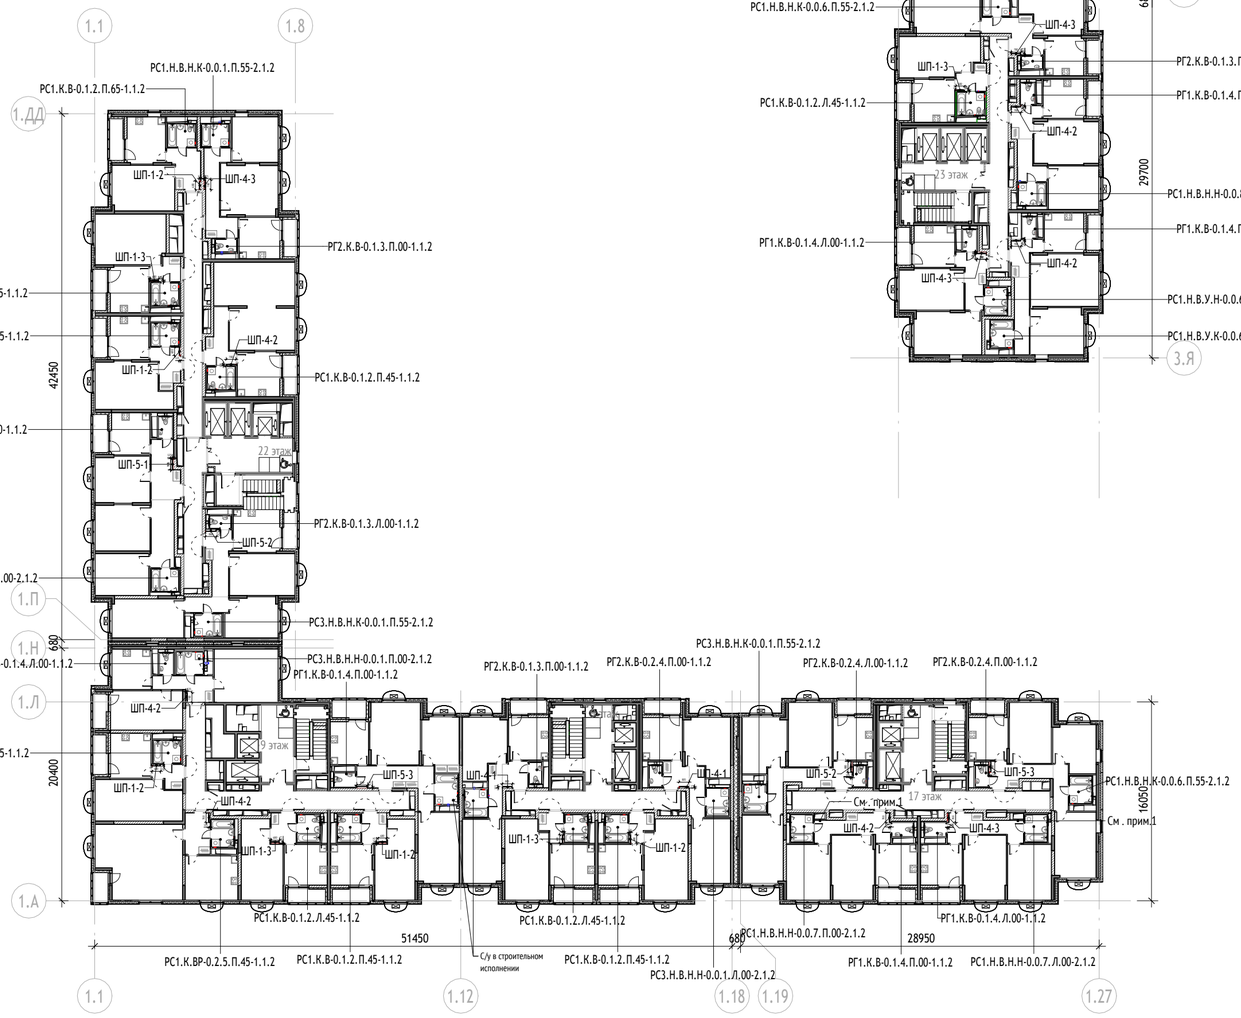

Спецификация СТМ предпоследнего этажа				
Поз.	Обозначение	Наименование	Количество, шт.	Примечания
1	ТУ 25.11.10-001-19976815-2020	РГ1.К.В-0.1.4Л.00-1.1.2	7	
2	ТУ 25.11.10-001-19976815-2020	РГ1.К.В-0.1.4П.00-1.1.2	10	
3	ТУ 25.11.10-001-19976815-2020	РГ2.К.В-0.1.3Л.00-1.1.2	2	
4	ТУ 25.11.10-001-19976815-2020	РГ2.К.В-0.1.3П.00-1.1.2	4	
5	ТУ 25.11.10-001-19976815-2020	РГ2.К.В-0.2.4Л.00-1.1.2	1	
6	ТУ 25.11.10-001-19976815-2020	РГ2.К.В-0.2.4П.00-1.1.2	2	
7	ТУ 25.11.10-001-19976815-2020	РС1.К.В-0.1.2Л.45-1.1.2	4	
8	ТУ 25.11.10-001-19976815-2020	РС1.К.В-0.1.2П.45-1.1.2	6	
9	ТУ 25.11.10-001-19976815-2020	РС1.К.В-0.1.2П.65-1.1.2	1	
10	ТУ 25.11.10-001-19976815-2020	РС1.К.ВР-0.2.5П.45-1.1.2	1	
11	ТУ 25.11.10-001-19976815-2020	РС1.Н.В.Н.К-0.0.1П.55-2.1.2	2	
12	ТУ 25.11.10-001-19976815-2020	РС1.Н.В.Н.К-0.0.6П.55-2.1.2	4	
13	ТУ 25.11.10-001-19976815-2020	РС1.Н.В.Н.Н-0.0.6П.00-2.1.2	1	
14	ТУ 25.11.10-001-19976815-2020	РС1.Н.В.Н.Н-0.0.7Л.00-2.1.2	4	
15	ТУ 25.11.10-001-19976815-2020	РС1.Н.В.Н.Н-0.0.7П.00-2.1.2	4	
16	ТУ 25.11.10-001-19976815-2020	РС1.Н.В.Н.Н-0.0.8П.00-2.1.2	1	
17	ТУ 25.11.10-001-19976815-2020	РС1.Н.В.У.К-0.0.6Л.55-2.1.2	1	
18	ТУ 25.11.10-001-19976815-2020	РС1.Н.В.У.Н-0.0.6Л.00-2.1.2	2	
19	ТУ 25.11.10-001-19976815-2020	РС3.Н.В.Н.К-0.0.1П.55-2.1.2	2	
20	ТУ 25.11.10-001-19976815-2020	РС3.Н.В.Н.Н-0.0.1Л.00-2.1.2	1	
21	ТУ 25.11.10-001-19976815-2020	РС3.Н.В.Н.Н-0.0.1П.00-2.1.2	1	
Итого:			61	

Спецификация ШП предпоследнего этажа			
Наименование	Габариты (ДхШ), мм	Кол-во, шт	Примечания
ШП-1-1	705х125	1	
ШП-1-2	680х125	5	
ШП-1-3	680х125	4	
ШП-4-1	805х125	2	
ШП-4-2	780х125	10	
ШП-4-3	780х125	9	
ШП-5-1	905х125	2	
ШП-5-2	880х125	3	
ШП-5-3	880х125	2	
Итого:		38	

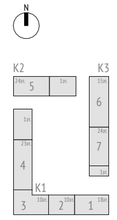

Примечание:

1. Необходимо применить в качестве зашивки перегородку из ПГП 80мм;

Для опирания данной перегородки из ПГП заложить в проект подготовку из цементно-песчаного раствора марки не ниже М75, высотой 80мм и шириной 150мм на всю длину перегородки, в качестве защитного слоя инженерных коммуникаций;

К данным перегородкам на кладочных планах типовых этажей поставить выноски на примечание, на Листе разместить Примечание следующего содержания: "Перед возведением перегородки из ПГП необходимо выполнить подготовку из ЦПР марки не ниже М75, высотой 80мм и шириной 150мм на всю длину перегородки. Подготовку из ЦПР выполнять после подключения СТМ к инженерным коммуникациям, монтаж перегородки на подготовку осуществить не ранее, чем через 3 дня после устройства подготовки".

0,000=146.85

						1167-
						Жилой дом с приспособлением подземной автостоянки под защитное сооружение гражданской обороны - «укрытие» (ЗСГО) с инженерными сетями и благоустройством территории по адресу: Москва, внутригородское муниципальное образование Измайлово, бульвар Сиреневый, земельный участок 4/4 (Сиреневый б-р, з/у4) (Восточный административный округ)
Изм.	Кол.уч	Лист	№док.	Подпись	Дата	
Разработал					04.24	Корпус 1, 2, 3 — Стадия: — Лист: — Листов: —
Проверил						
ГАП						
Гл. арх. бюро						
Н. контр.						Схема расстановки СТМ предпоследних этажей секций — ООО "Проектное бюро АПЕКС"
ГИП						

Формат А2

Согласовано

Взам. инв. №

Подп. и дата

Инв. № подл.