


ВВ-1 (1 : 50) 1-1 (1 : 50) ВВ-2 (1 : 50) 2-2 (1 : 50) ВВ-3 (1 : 50) 3-3 (1 : 50) ВВ-4 (1 : 50) 4-4 (1 : 50) ВВ-5 (1 : 50) 5-5 (1 : 50) ВВ-6.6 (1 : 50) 6.6-6.6 (1 : 50) ВВ-7 (1 : 50) 7-7 (1 : 50) ВВ-8 (1 : 50) 8-8 (1 : 50)

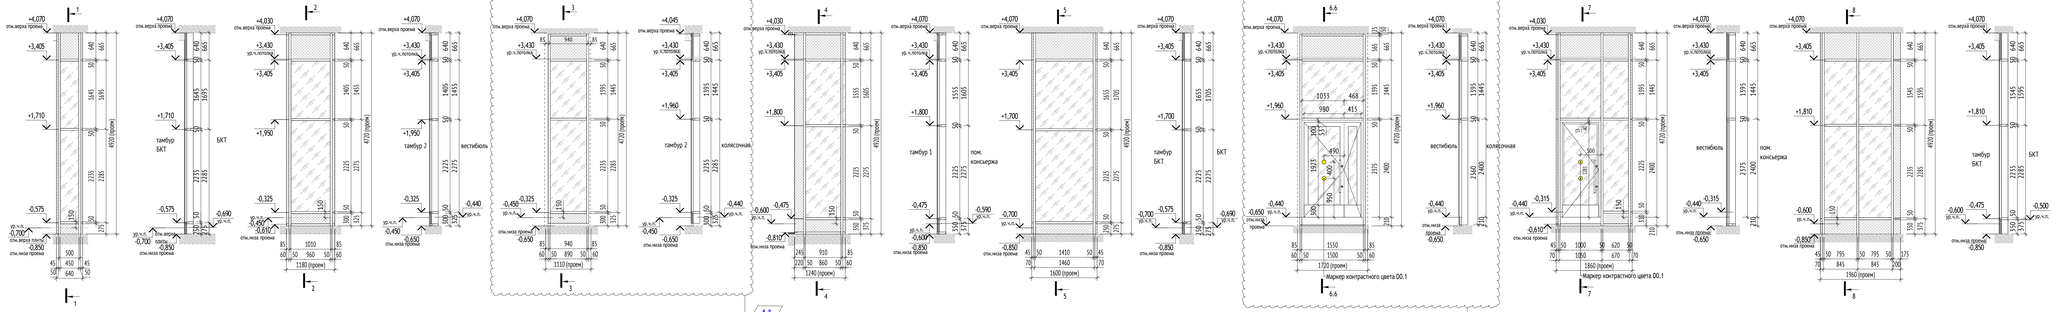

ВВ-9 (1 : 50) 9-9 (1 : 50) ВВ-10 (1 : 50) 10-10 (1 : 50) ВВ-11 (1 : 50) 11-11 (1 : 50) ВВ-12 (1 : 50) 12-12 (1 : 50) ВВ-13 (1 : 50) 13-13 (1 : 50) ВВ-14 (1 : 50) 14-14 (1 : 50)

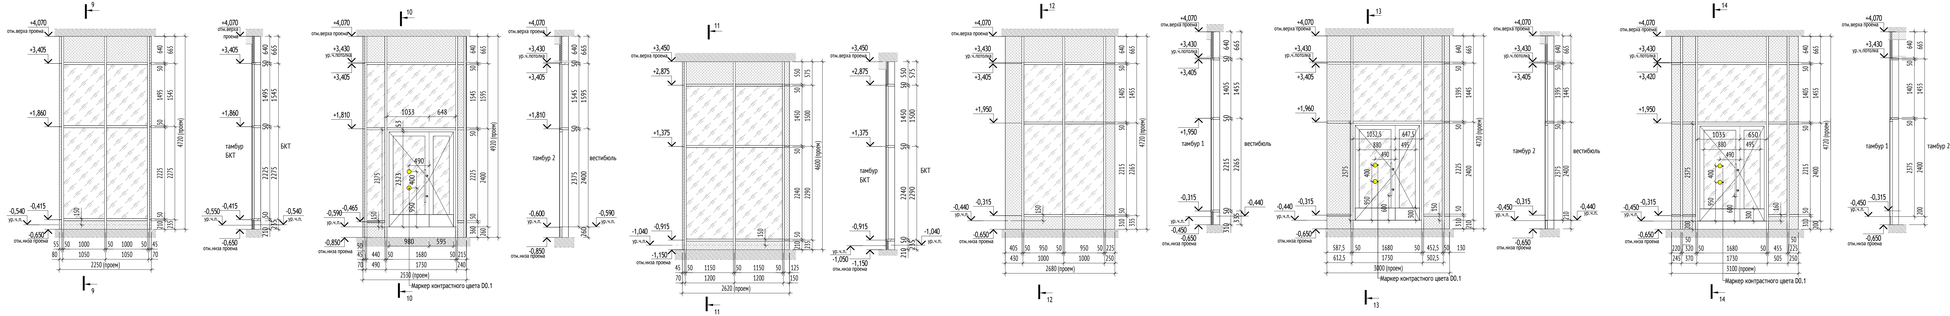


ВВ-15 (1 : 50) 15-15 (1 : 50) ВВ-16 (1 : 50) 16-16 (1 : 50) ВВ-17 (1 : 50) 17-17 (1 : 50) ВВ-18 (1 : 50) 18-18 (1 : 50) ВВ-19 (1 : 50) 19-19 (1 : 50) ВВ-20 (1 : 50) 20-20 (1 : 50)

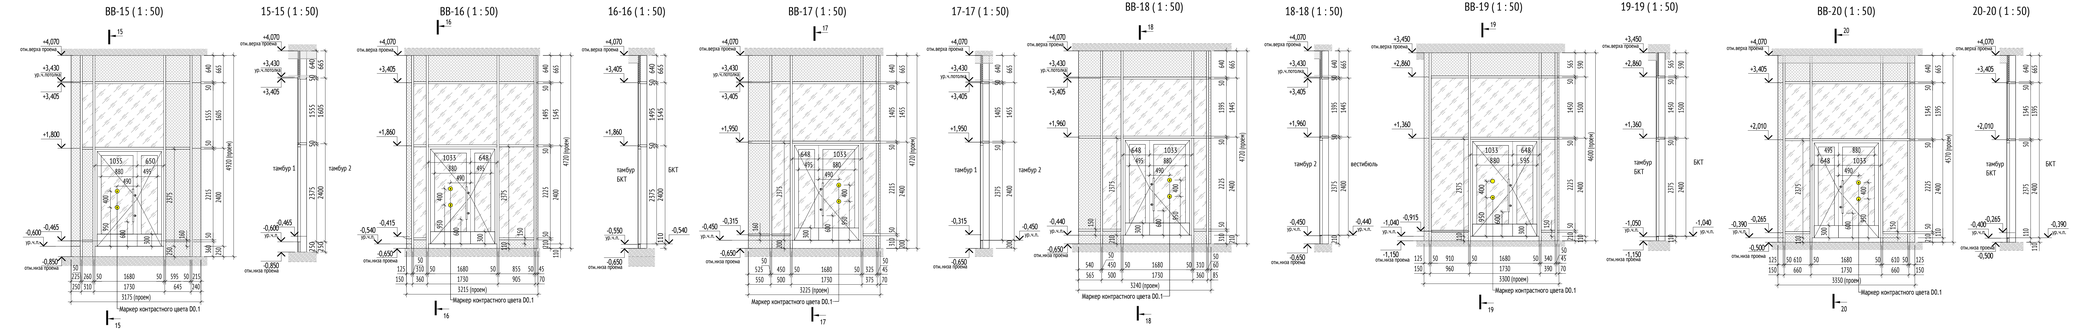

МАТЕРИАЛЫ:

- Светопрозрачное заполнение витража
- Глухое заполнение витража. Сэндвич-панели
- Железобетонные конструкции

СХЕМА ОБЪЕКТА:

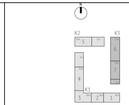

ПРИМЕЧАНИЯ:

1. Общие данные см. лист 1.
2. Данный лист является заданием на изготовление витражных конструкций.
3. Схемы изделия изображены со стороны помещений.
4. Маркировку элементов см. планы л.7-8 раздела 17-0121-ОК-1-0-3-6,7-АР1.1.
5. Цвет имопоста витражей RAL 7016.
6. Перед заказом витражей произвести замеры.
7. Элементы для обрамления проемов поставляются в комплекте в соответствии с выбранной фасадной системой.
8. Цвет и конструкцию витражей согласовать с Заказчиком.
9. Узлы крепления, монтажные зазоры, расчет и конструкция разрабатываются фирмой-изготовителем в соответствии с нормативными документами.
10. Все стены и пилоны, вплотную примыкающие к витражам, отделываются до установки витражей.
11. Монтаж подвесного потолка производить после монтажа витражей.
12. Проход инженерных коммуникаций осуществить после монтажа витражных конструкций. Размер и привязку проемов в глухих витражных панелях (сэндвич панелы) с технологическим зазором для прохождения инженерных коммуникаций выполнить по месту.
13. На входных дверях витражей предусмотреть ручку-штангу, расположение выполнить аналогично с наружными витражами.
14. Перед заказом витражей см. проект инженерных систем ЭОМ, СС.
15. Все двери витражных конструкций оборудовать доводчиком. В двупольной двери доводчик устанавливается только на рабочую створку.
16. В витражных дверях из всех эвакуационных лестниц, дверях входов в подъезды дополнительно устанавливается замок типа RK (ключ-ключ) только на период времени - до ввода объекта в эксплуатацию, после чего замок необходимо заменить на заглушку.
17. В нижней части дверных полотен выполнить противоударную полосу высотой не менее 0,3 м.
18. Контрастные маркировки МГН на прозрачных полотнах дверей выполнить в соответствии с СП 59.13330.2020 п.6.1.6.

0,000=146.85

4	2	Изм.	26-05-09		27.05.26	
3	-	Зам.	25-12-54		19.12.25	
1	-	Зам.	25-09-07		02.10.25	
Изм.	Кол.уч.	Лист	№док.	Подпись	Дата	
Разработал		Михайлова			21.09.25	
Проверил		Волков			21.09.25	
ГАП		Волков			21.09.25	
Гл. арх. бюро		Стругович			21.09.25	
Н. контр.		Куликова			23.09.25	
ГИП		Пердин			21.09.25	

17-0121-ОК-1-0-3-6,7-АР1.2

Жилой дом с трансформаторной подземной автостоянкой под защитное сооружение гражданской обороны - «укрытие» (БСГО) с инженерными сетями и благоустройством территории по адресу: Россия, внутригородское муниципальное образование Ямайлово, бульвар Сиреневый, земельный участок 4/4 (Сиреневый б-р, кт.4, з/у 4) (Восточный административный округ)

Корпус 3	Стадия	Лист	Листов	
	Р	8		
Эскизы витражных конструкций ВВ (начало)	ООО "Проектное бюро АПЕКС"			

Формат А2х3

Согласовано | Согласовано | Взам. инв. № | Подп. и дата | Инв. № подл.