Ведомость основных комплектов рабочих чертежей марки АИ

Обозначение	Наименование	Примечание
17-0121-ОК-1-0-1-1.4-АИ2.1	Архитектурные решения интерьеров. Места общего пользования (МОП). Отделочные чертежи. Корпуса 1.	
17-0121-ОК-1-0-2-5-АИ2.2	Архитектурные решения интерьеров. Места общего пользования (МОП). Отделочные чертежи. Корпуса 2.	
17-0121-ОК-1-0-3-6,7-АИ2.3	Архитектурные решения интерьеров. Места общего пользования (МОП). Отделочные чертежи. Корпус 3.	
17-0121-ОК-1-0-1-3-АИ1.1	Архитектурные решения интерьеров. Типовая 2-х комнатная квартира Корпус 1. Секция 3. Этаж 2. Отделочные чертежи.	
17-0121-ОК-1-0-1-3-АИ1.2	Архитектурные решения интерьеров. Типовая 4-х комнатная квартира для инвалида-колясочника. Корпус 1. Секция 3. Этаж 2. Отделочные чертежи.	


Ведомость ссылочных и прилагаемых документов

Обозначение	Наименование	Примечание
	Ссылочные документы	
Постановление №516-ПП от 08.08.2017	Об утверждении Требований к улучшенной отделке равнозначных жилых помещений, предоставляемых взамен жилых помещений в многоквартирных домах, включенных в Программу реновации жилищного фонда в городе Москве	
Постановление №1465-ПП от 11.11.2019	О внесении изменений в постановления Правительства Москвы от 08.08.2017 № 516-ПП и от 08.08.2017 №517-ПП	
серия 1.073.9-2.08 выпуск 3	Комплектные системы КНАУФ. Облицовки поэлементной сборки из гипсовых строительных плит ограждающих конструкций для жилых, общественных и производственных зданий	
	Прилагаемые документы	
	Нет	

Лист	Наименование	Примечание
4	Общие данные	
5	План напольных покрытий МОП. 1 этаж. Корпус 3. Секция 6	
6	План напольных покрытий МОП. 1 этаж. Корпус 3. Секция 7	
7	План потолков с расстановкой светильников МОП. 1 этаж. Корпус 3. Секция	
8	План потолков с расстановкой светильников МОП. 1 этаж. Корпус 3. Секция	
9	План отделки МОП. 1 этаж. Корпус 3. Секция 6	
10	План отделки МОП. 1 этаж. Корпус 3. Секция 7	
11	План напольных покрытий МОП. Типовой этаж. Корпус 3. Секция 6	
12	План напольных покрытий МОП. Типовой этаж. Корпус 3. Секция 7	
13	План потолков с расстановкой светильников МОП. Типовой этаж. Корпус 3.	
14	План потолков с расстановкой светильников МОП. Типовой этаж. Корпус 3.	
15	Маркировочный план МОП. Типовой этаж. Корпус 3. Секция 6	
16	Маркировочный план МОП. Типовой этаж. Корпус 3. Секция 7	
17	Развертки стен МОП. 1 этаж. Корпус 3. Секция 6	
18	Развертки стен МОП. 1 этаж. Корпус 3. Секция 7	

						17-0121-ОК-1-0-3-6,7-АИ2.3	
						Жилой дом с приспособлением подземной автостоянки под защитное сооружение гражданской обороны – «укрытие» (ЗГТО) с инженерными сетями и благоустройством, по адресу: г. Москва, Сиреневый бульвар з/у 4/4	
Изм.	Колуч.	Лист	№Док.	Подп.	Дата		
Разработал		Киселев				Архитектурные решения интерьеров. Места общего пользования (МОП). Отделочные чертежи. Корпус 3	Стадия: Р; Лист: #НомерЛистаПоНаборам; Листов: 15
Проверил		Петровций					
						Общие данные	ООО "ФОРМАЦИА"

План напольных покрытий МОП. 1 этаж. Корпус 1.1
М.1:75

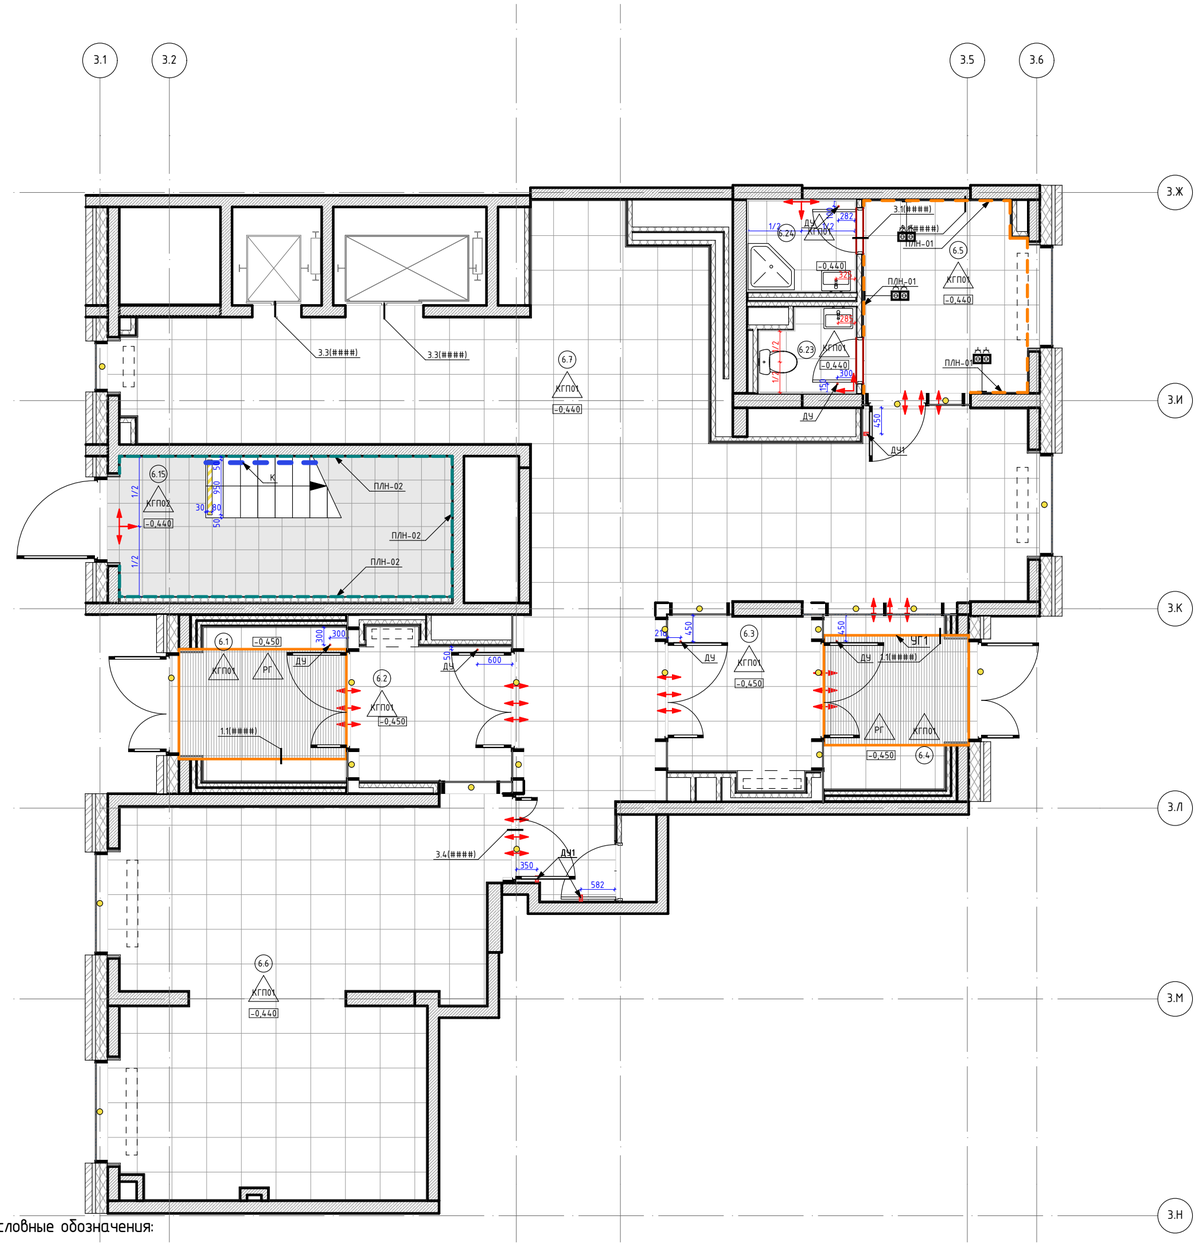

Условные обозначения:

- К1 – Марка напольного покрытия
- Прибор отопления, см. раздел ОВ2
- 3.03 – Марка помещения
- Лифт для МГН
- ДУ – Дверной упор напольный.
- ДУ1 – Дверной упор настенный.
- Полосы из полиуретан-цемента
  Размер: перед дверью – по ширине проема, ширина полосы 50мм, расстояние между полосами 50мм, полосы расположены под углом 45° (см. схему 5.1 на листе "Узлы (Начало)");
  На ступенях – ширина полосы 80мм, расстояние от края ступени 30мм, отступ от стены и торца марша 50мм (см. схему 7.1 на листе "Узлы (Окончание)");
- Пиктограмма "Желтый круг для слабовидящих"
- Начало раскладки напольной плитки
- Совпадения швов напольного покрытия в смежных помещениях
- 3.000 – Отметка уровня чистого пола

1. Данный лист см. совместно с общими данными.
2. Отметка уровня чистого пола указана на плане.
3. Устройство полов выполнять по проекту АР2.
4. Устройство полов производить после прокладки всех инженерных сетей и выполнения подпольных каналов фундаментов под оборудование, после установки лифта и прокладки труб электропроводки.
5. Напольное покрытие укладывать после монтажа внутренних витражных конструкций.
6. Плинтус из керамогранита укладывать со швом 2мм.
7. Во входных тамбурах выполнить приямки с облицовкой керамогранитом для грязезащитного покрытия – см. листы с узлами, узел 1.1–1.3.
8. По периметру укладки керамогранита применять плинтус из напольной плитки высотой 100мм. Плинтус монтировать к стене на клеевой состав по завершению отделки пола, следить за совпадением горизонтальных и вертикальных швов керамогранита.
9. Обеспечить аккуратные стыки напольного покрытия со стояками и трубами отопления.
10. Размеры грязезащитных решеток уточнить по замерам после завершения отделочных работ.
11. Данный чертеж смотреть совместно с листами инженерного проекта.
12. Площади всех отделочных материалов указаны без учета процента на подрезку и раскрой (без запаса).
13. Маркировка доступности для МГН наносится по трафарету на основное покрытие пола (керамогранит), границы/габариты в соответствии с СП 59.13330.2016 и ГОСТ Р 52875-2018. Маркировку наносить по оси ширины дверного блока.
14. Маркировка доступности для МГН для ступеней наносится на первой и последней ступенях марша с отступом 30мм от края ступени и 50мм от стены и торца лестничного марша. Ширина полосы 80мм.
15. Конструктивный состав пола с грязезащитным покрытием см. АР2.
16. Объемы материалов напольных покрытий и плинтусов см. раздел АР2.
17. Пол сборных лестничных маршей покрыть бесцветной, укрепляющей обеспыливающей пропиткой Элакор (Артикул: Элакор-МБ1 Флюат)
18. Отделку междуэтажных лестничных площадок см. лист 27.
19. Установку дверных упоров производить после натурального обследования открывания дверей.

Экспликация помещений МОП. Корпус 3. Секция 6

Номер помещения	Название Зоны	Площадь, м2	Кат. пом
6.1	Тамбур	6,7	
6.2	Тамбур	7,0	
6.3	Тамбур	7,7	
6.4	Тамбур	6,4	
6.5	Помещение консьержа	9,6	
6.6	Колясочная	39,6	В3
6.7	Вестибюль	64,8	
6.15	Лестничная клетка	13,8	
6.23	С\У	2,1	
6.24	ПУИ	2,8	В4

Ведомость напольных покрытий. Этаж 1

№ на плане	Обозначение на плане	Тип покрытия	Технические характеристики	Производитель	Площадь, м²	Примечание
КГП-01		Керамогранит 600x600x9мм	Про стоун арт. DD600320R; Фактура: под камень; Цвет: серый; Затирка: Ceresit CE 33, 04 серебристо-серый; Крестик: 2мм	KERAMA MARAZZI	см.АР	
КГП-02		Керамогранит 400x400x8мм	Сенат арт. SG155900R; Фактура: под камень; Цвет: темно-серый; Затирка: Ceresit CE 33, 13 антрацит; Крестик: 2 мм	KERAMA MARAZZI	см.АР	
РГ		Грязезащитная решетка	СИТИ слим арт. Л11106; Щетка 30мм, Скребок 10мм, Резина 30мм, 3-х зубчатый скребок. Цвет: оттенки черного/темно-серый.	СИТИТОП	см.АР	

Ведомость плинтусов. Этаж 1

№ на плане	Обозначение на плане	Тип покрытия	Технические характеристики	Производитель	Площадь, м²	Примечание
ПЛН-01		Плинтус 100x600x10мм	Вырезан из керамогранита KERAMA MARAZZI Про стоун арт. DD600320R; Фактура: под камень; Цвет: серый; Затирка: Ceresit CE 33, 04 серебристо-серый; Крестик: 2мм	KERAMA MARAZZI	см.АР	
ПЛН-02		Плинтус 100x400x8мм	Вырезан из керамогранита KERAMA MARAZZI; Сенат арт. SG155900R; Фактура: под камень; Цвет: темно-серый; Затирка: Ceresit CE 33, 13 антрацит; Крестик: 2 мм	KERAMA MARAZZI	см.АР	
К		Покраска стен на высоту 100мм, полов на ширину 50мм	Отделка калошницы покрытием для путей эвакуации ; Цвет RAL7040 (серое окно)	Палитра Руси	см.АР	

Спецификация напольных профилей. Этаж 1. Секция 6

Поз	Обозначение	Наименование	Кол. м.п.	Масса, ед., Кг	Примечание
УГ	Г-образный профиль	Алюминиевый, серебристый, матовый, анодированный; 15x15x1.1, L=2000-3000мм	3,2		Применять при устройстве порога С/У
УГ1	Г-образный профиль	Алюминиевый, серебристый, матовый, анодированный; 40x40x3, L=2000-3000мм	18,5		Применять при устройстве приямка

Спецификация дверных упоров 1-й этаж. Корпус 3. Секция 6

Поз.	Обознчение	Наименование	Кол-во, шт	Масса, ед., кг	Примечание
ДУ	Дверной упор Apecs	Apm.DS-0009-INOX, h85мм, нержавеющая сталь, серый/серебристый	6		Крепление к полу
ДУ1	Дверной упор Apecs	Apm.DS-0009-INOX, h85мм, нержавеющая сталь, серый/серебристый	3		Крепление к стене

Изм.	Кол.уч.	Лист	№Док.	Подп.	Дата
Разработал		Киселев			
Проверил		Петровций			

17-0121-ОК-1-0-3-6,7-АИ2.3

Жилой дом с приспособлением подземной автостоянки под защитное сооружение гражданской обороны – «укрытие» (ЗСГО) с инженерными сетями и благоустройством, по адресу: г. Москва, Сиреневый бульвар з/у 4/4


Архитектурные решения интерьеров. Места общего пользования (МОП). Отделочные чертежи. Корпус 3

Стадия	Лист	Листов
Р	2	

План напольных покрытий МОП. 1 этаж. Корпус 3. Секция 6

ООО "ФОРМАЦИА"

План напольных покрытий МОП. 1 этаж. Корпус 1.1
М.1:75

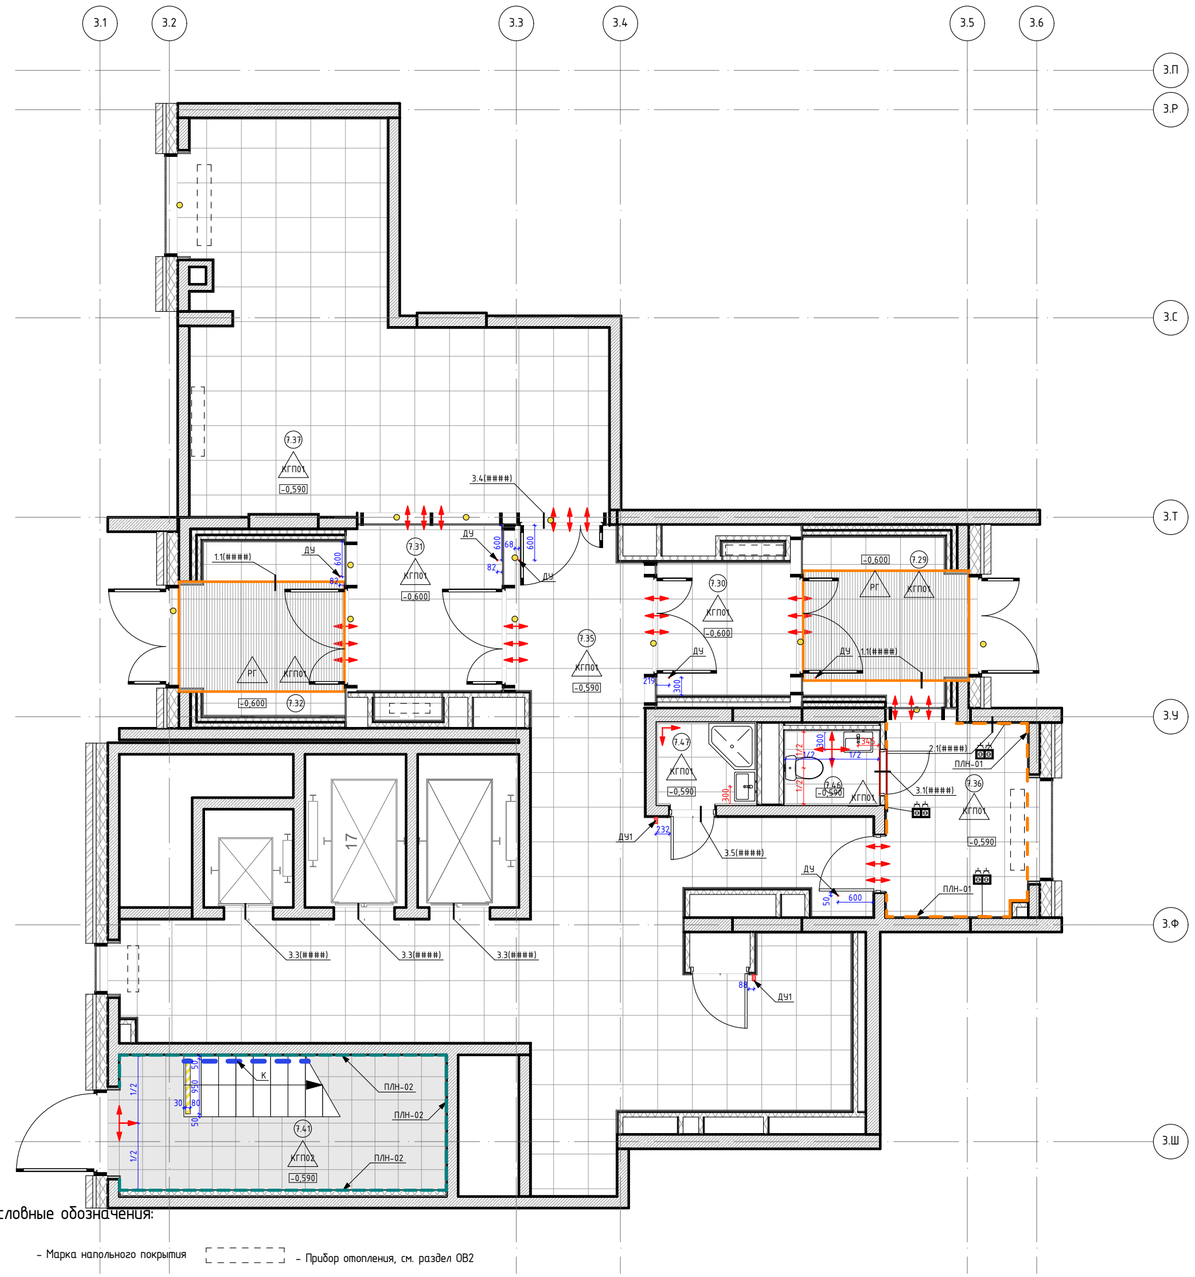

Условные обозначения:

- К1 – Марка напольного покрытия
- Прибор отопления, см. раздел ОВ2
- 3.03 – Марка помещения
- Лифт для МГН
- ДЧ – Дверной упор напольный.
- ДЧ1 – Дверной упор настенный.
- Полосы из полиуретан-цемента
  Размер: перед дверью – по ширине проема, ширина полосы 50мм, расстояние между полосами 50мм, полосы расположены под углом 45° (см. схему 5.1 на листе "Узлы (Начало)");
  На ступенях – ширина полосы 80мм, расстояние от края ступени 30мм, отступ от стены и торца марша 50мм (см. схему 7.1 на листе "Узлы (Окончание)");
- Пиктограмма "Желтый круг для слабовидящих"
- Начало раскладки напольной плитки
- Совпадения швов напольного покрытия в смежных помещениях
- 3.000 – Отметка уровня чистого пола

1. Данный лист см. совместно с общими данными.
2. Отметка уровня чистого пола указана на плане.
3. Устройство полов выполнять по проекту АР2.
4. Устройство полов производить после прокладки всех инженерных сетей и выполнения подпольных каналов фундаментов под оборудование, после установки лифта и прокладки труб электропроводки.
5. Напольное покрытие укладывать после монтажа внутренних витражных конструкций.
6. Плитку из керамогранита укладывать со швом 2мм.
7. Во входных тамбурах выполнить приямки с облицовкой керамогранитом для грязезащитного покрытия – см. листы с узлами, узел 1.1–1.3.
8. По периметру укладки керамогранита применять плинтус из напольной плитки высотой 100мм. Плинтус монтировать к стене на клеевой состав по завершению отделки пола, следить за совпадением горизонтальных и вертикальных швов керамогранита.
9. Обеспечить аккуратные стыки напольного покрытия со стояками и трубами отопления.
10. Размеры грязезащитных решеток уточнить по замерам после завершения отделочных работ.
11. Данный чертеж смотреть совместно с листами инженерного проекта.
12. Площади всех отделочных материалов указаны без учета процента на подрезку и раскрой (без запаса).
13. Маркировка доступности для МГН наносится по трафарету на основное покрытие пола (керамогранит), границы/габариты в соответствии с СП 59.13330.2016 и ГОСТ Р 52875-2018. Маркировку наносить по оси ширины дверного блока.
14. Маркировка доступности для МГН для ступеней наносится на первой и последней ступенях марша с отступом 30мм от края ступени и 50мм от стены и торца лестничного марша. Ширина полосы 80мм.
15. Конструктивный состав пола с грязезащитным покрытием см. АР2.
16. Объемы материалов напольных покрытий и плинтусов см. раздел АР2.
17. Пол сборных лестничных маршей покрыть бесцветной, укрепляющей обеспыливающей пропиткой Элакор (Артикул: Элакор-МБ1 Флюат)
18. Отделку междуэтажных лестничных площадок см. лист 27.
19. Установку дверных упоров производить после натурального обследования открывания дверей.

Экспликация помещений МОП. Корпус 3. Секция 7

Номер помещения	Название Зоны	Площадь, м2	Кат. пом
7.29	Тамбур	7,0	
7.30	Тамбур	6,2	
7.31	Тамбур	7,8	
7.32	Тамбур	7,5	
7.35	Вестибюль	54,5	
7.36	Помещение консьержа	8,3	
7.37	Колясочная	35,9	В3
7.41	Лестничная клетка	13,0	
7.46	С\У	2,0	
7.47	ПУИ	2,3	В4

Ведомость напольных покрытий. Этаж 1

№ на плане	Обозначение на плане	Тип покрытия	Технические характеристики	Производитель	Площадь, м²	Примечание
КГП-01		Керамогранит 600x600x9мм	Про стоун арт. DD600320R; Фактура: под камень; Цвет: серый; Затирка: Ceresit CE 33, 04 серебристо-серый; Крестик: 2мм	KERAMA MARAZZI	см.АР	
КГП-02		Керамогранит 400x400x8мм	Сенат арт. SG155900R; Фактура: под камень; Цвет: темно-серый; Затирка: Ceresit CE 33, 13 антрацит; Крестик: 2 мм	KERAMA MARAZZI	см.АР	
РГ		Грязезащитная решетка	СИТИ слим арт. Л11106; Щетка 30мм, Скребок 10мм, Резина 30мм, 3-х зубчатый скребок. Цвет: оттенки черного/темно-серый.	СИТИТОП	см.АР	

Ведомость плинтусов. Этаж 1

№ на плане	Обозначение на плане	Тип покрытия	Технические характеристики	Производитель	Площадь, м²	Примечание
ПЛН-01		Плинтус 100x600x10мм	Вырезан из керамогранита KERAMA MARAZZI Про стоун арт. DD600320R; Фактура: под камень; Цвет: серый; Затирка: Ceresit CE 33, 04 серебристо-серый; Крестик: 2мм	KERAMA MARAZZI	см.АР	
ПЛН-02		Плинтус 100x400x8мм	Вырезан из керамогранита KERAMA MARAZZI; Сенат арт. SG155900R; Фактура: под камень; Цвет: темно-серый; Затирка: Ceresit CE 33, 13 антрацит; Крестик: 2 мм	KERAMA MARAZZI	см.АР	
К		Покраска стен на высоту 100мм, полов на ширину 50мм	Отделка калошницы покрытием для путей эвакуации ; Цвет RAL7040 (серое окно)	Палитра Руси	см.АР	

Спецификация напольных профилей. Этаж 1. Секция 7


Поз	Обозначение	Наименование	Кол. м.п.	Масса, ед., Кг	Примечание
УГ	Г-образный профиль	Алюминиевый, серебристый, матовый, анодированный; 15x15x1.1, L=2000-3000мм	1,6		Применять при устройстве порога С/У
УГ1	Г-образный профиль	Алюминиевый, серебристый, матовый, анодированный; 40x40x3, L=2000-3000мм	20		Применять при устройстве приямка

Спецификация дверных упоров 1-й этаж. Корпус 3. Секция 7

Поз.	Обознчение	Наименование	Кол-во, шт	Масса, ед., кг	Примечание
ДУ	Дверной упор Apecs	Apm.DS-0009-INOX, h85мм, нержавеющая сталь, серый/серебристый	6		Крепление к полу
ДУ1	Дверной упор Apecs	Apm.DS-0009-INOX, h85мм, нержавеющая сталь, серый/серебристый	2		Крепление к стене

Изм.	Кол.уч.	Лист	№Док.	Подп.	Дата	17-0121-ОК-1-0-3-6,7-АИ2.3		
						Жилой дом с приспособлением подземной автостоянки под защитное сооружение гражданской обороны – «укрытие» (ЗСГО) с инженерными сетями и благоустройством, по адресу: г. Москва, Сиреневый бульвар з/у 4/4		
Разработал		Киселев				Архитектурные решения интерьеров. Места общего пользования (МОП). Отделочные чертежи. Корпус 3	Стадия	Лист	Листов
Проверил		Петровций					Р	3	
						План напольных покрытий МОП. 1 этаж. Корпус 3. Секция 7	ООО "ФОРМАЦИА"		

План напольных покрытий МОП. 1 этаж. Корпус 1.1
М.1:75

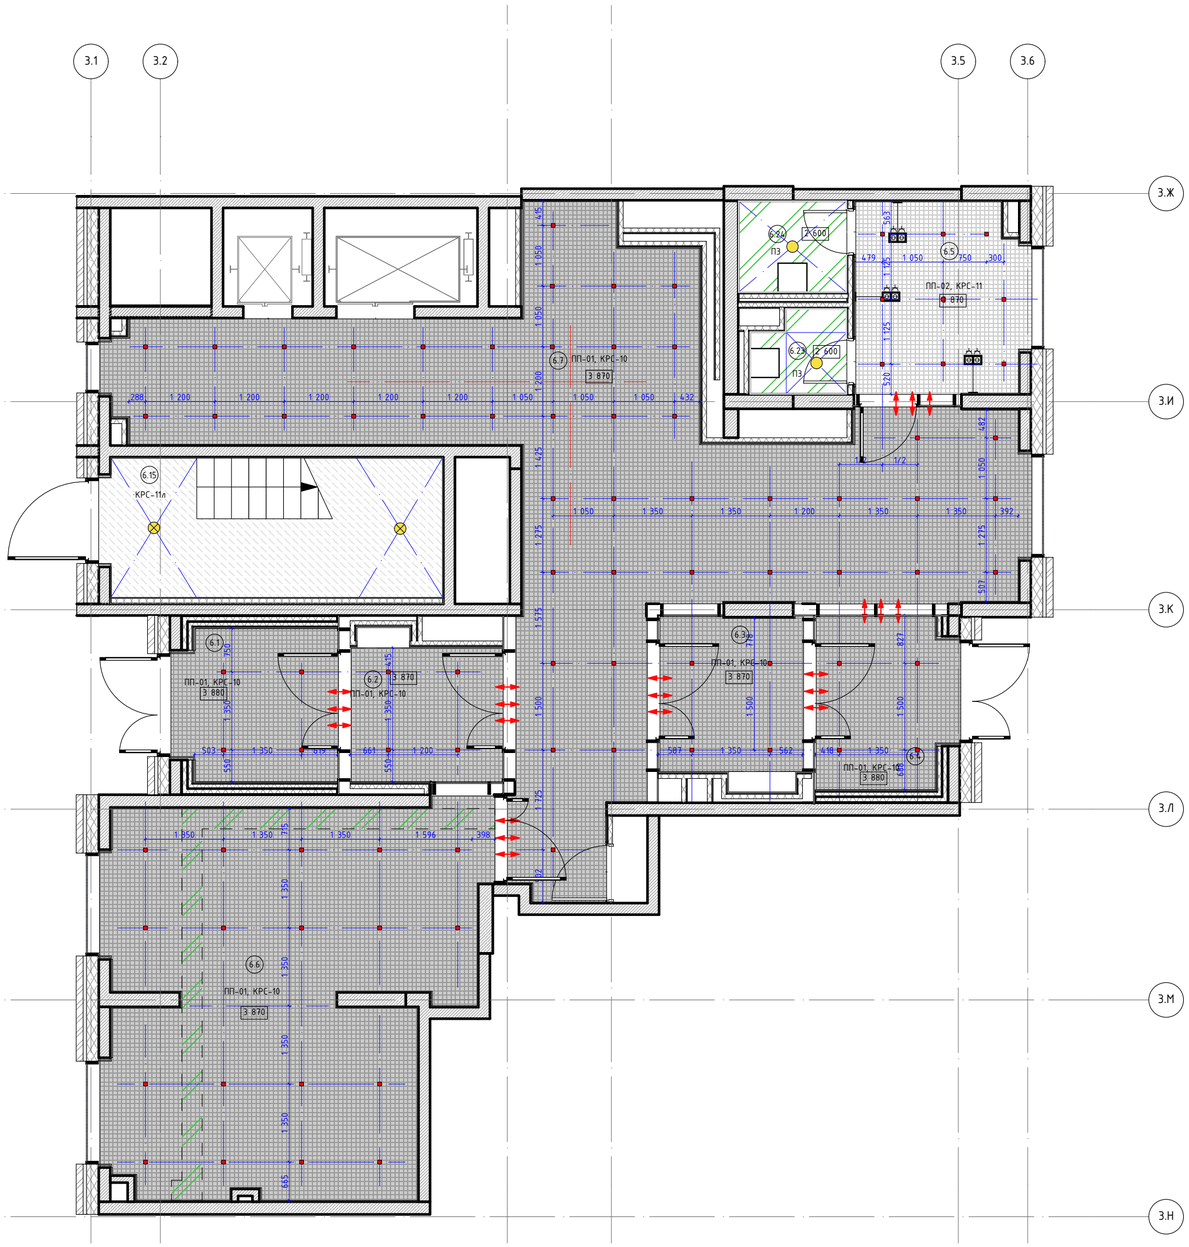

Экспликация помещений МОП. Корпус 3. Секция 6

Номер поме-щения	Название Зоны	Площадь, м2	Кат. пом
6.1	Тамбур	6,7	
6.2	Тамбур	7,0	
6.3	Тамбур	7,7	
6.4	Тамбур	6,4	
6.5	Помещение консьержа	9,6	
6.6	Колясочная	39,6	В3
6.7	Вестибюль	64,8	
6.15	Лестничная клетка	13,8	
6.23	С\У	2,1	
6.24	ПУИ	2,8	В4

Ведомость отделки потолков. 1 этаж

№ на плане	Обозначение на плане	Тип покрытия	Технические характеристики	Площадь, м²	Примечание
ПП-01		Потолок подвесной, металлического типа Грильято	Потолок АЛБЕС, ячейка 75х75 мм, высота профиля 40 мм, цвет RAL9005 (черный янтарь)	см.АР	
ПП-02		Потолок подвесной, металлического типа Грильято	Потолок АЛБЕС, ячейка 75х75 мм, высота профиля 40 мм, цвет RAL9003 (сигнальный белый)	см.АР	
ПЗ		Потолок подвесной из ГСП-Н2, улучшенная покраска	Потолок подвесной из ГСП-Н2 по технологии КНАУФ на одноуровневом металлическом каркасе П113, шпатлевка, улучшенная окраска интерьерной влагостойкой краской НПП НОВЫЕ ТЕХНОЛОГИИ в 2 слоя; арт. ВД-АК 2180 Декора; цвет RAL9003 (сигнальный белый); поверхность матовая.	см.АР	
КРС-10		Простая покраска запотолочного пространства включая примыкающие стены (для потолка П1.1)	Простая окраска влагостойкой негорючей краской КОНКОРД ОСТ 6 2 слоя; арт. Краска влагостойкая негорючая «Termosor» матовая; цвет RAL 9005 (черный янтарь)	см.АР	Выше отм. 60мм от низа подвесного потолка Грильято
КРС-11л		Улучшенная покраска	Улучшенная окраска водно-дисперсионной негорючей краской КОНКОРД ОСТ 6 2 слоя; арт.Краска влагостойкая негорючая «Termosor» матовая; цвет RAL 9003 (сигнальный белый).	см.АР	
КРС-11		Простая покраска запотолочного пространства включая примыкающие стены (для потолка П1.2)	Простая окраска водно-дисперсионной негорючей краской КОНКОРД ОСТ 6 2 слоя; арт. Краска влагостойкая негорючая «Termosor» матовая; цвет RAL 9003 (сигнальный белый)	см.АР	Выше отм. 60мм от низа подвесного потолка Грильято

Спецификация потолочных лючков. 1 этаж

Поз.	Обознчение	Наименование	Кол-во, шт	Масса, ед., кг	Примеча-ние
1	Люк потолочный Хаммер	Люк скрытый потолочный Ультра, под покраску, размер 500х500мм	2		


Ведомость осветительных приборов. 1 этаж

Обозначение на плане	Технические характеристики	Примечание
1	Светодиодный светильник потолочный, накладной	С.у. и ПУИ
2	Светодиодный светильник квадратный, встраиваемый	МОП
3	Светодиодный светильник потолочный, накладной	ЛК при потолочном креплении по центру площадки

1. Отметку уровня чистого пола смотри план напольных покрытий.
2. Высота этажа до плиты перекрытия потолка переменная 4,06 / 4,67 м от ур. ч. пола.
3. Высотные отметки указаны от уровня чистого пола.
4. Подвесные потолки монтировать после выполнения потолочных инженерных коммуникаций.
5. Потолки монтировать по технологии фирмы производителя.
6. Данный чертеж смотреть совместно с листами инженерного проекта.
7. В случае размещения оборудования в запотолочном пространстве, с подвесными потолками из ГСП-Н2 использовать люки доступа типа Хаммер под покраску.
8. Отверстия в подвесном потолке для встроенных светильников выполнять при наличии светильников на объекте.
9. Все прочие электромонтажные работы выполнять по проекту ЭОМ.
10. Пожарные датчики размещать в запотолочном пространстве.
11. Привязки диффузоров вентиляции см. раздел ОВ2.
12. Светильники аварийного освещения см. раздел ЭОМ.
13. Все характеристики светильников, общее количество, марку, производителя см. раздел ЭОМ.
14. Объемы материалов потолка см. АР1П1.
15. Привязки светильников см. раздел ЭОМ.

Изм.	Колуч.	Лист	№Док.	Подп.	Дата	17-0121-ОК-1-0-3-6,7-АИ2.3			
						Жилой дом с приспособлением подземной автостоянки под защитное сооружение гражданской обороны – «укрытие» (ЗСГО) с инженерными сетями и благоустройством, по адресу: г. Москва, Сиреневый бульвар з/у 4/4			
Разработал		Киселев				Архитектурные решения интерьеров. Места общего пользования (МОП). Отделочные чертежи. Корпус 3	Стадия	Лист	Листов
Проверил		Петровций					Р	4	
						План потолков с расстановкой светильников МОП. 1 этаж. Корпус 3. Секция 6	ООО "ФОРМАЦИА"		

План напольных покрытий МОП. 1 этаж. Корпус 1.1
М.1:75

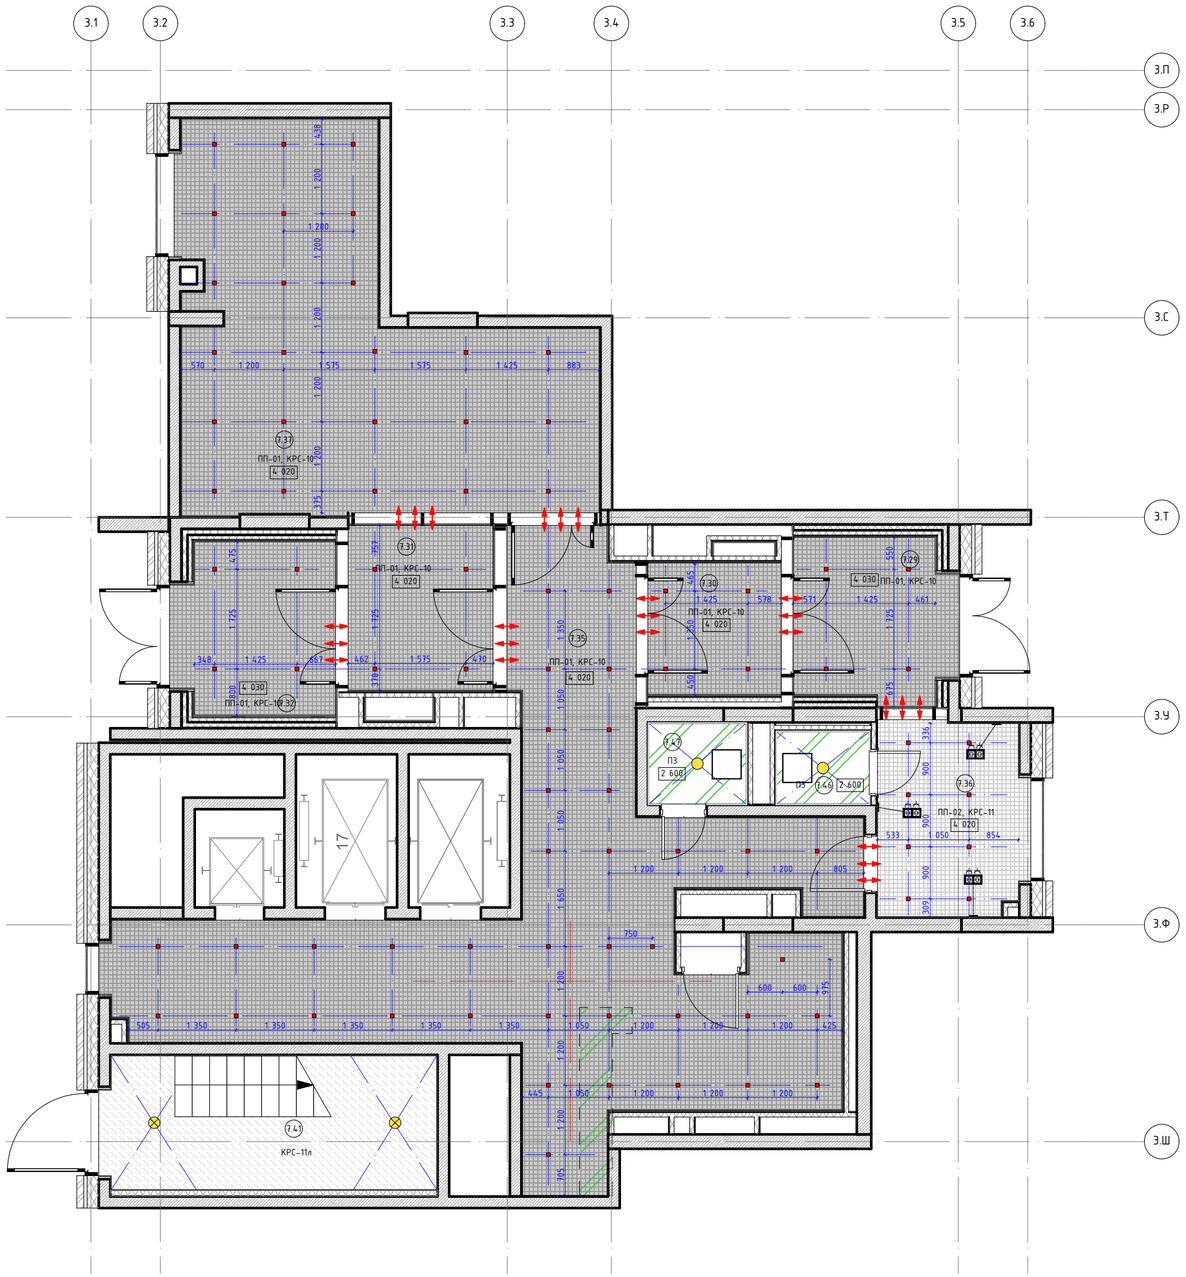

1. Отметку уровня чистого пола смотри план напольных покрытий.
2. Высота этажа до плиты перекрытия потолка переменная 4,06 / 4,67 м от ур. ч. пола.
3. Высотные отметки указаны от уровня чистого пола.
4. Подвесные потолки монтировать после выполнения потолочных инженерных коммуникаций.
5. Потолки монтировать по технологии фирмы производителя.
6. Данный чертеж смотреть совместно с листами инженерного проекта.
7. В случае размещения оборудования в запотолочном пространстве, с подвесными потолками из ГСП-Н2 использовать люки доступа типа Хаммер под покраску.
8. Отверстия в подвесном потолке для встроенных светильников выполнять при наличии светильников на объекте.
9. Все прочие электромонтажные работы выполнять по проекту ЭОМ.
10. Пожарные датчики размещать в запотолочном пространстве.
11. Привязки диффузоров вентиляции см. раздел ОВ2.
12. Светильники аварийного освещения см. раздел ЭОМ.
13. Все характеристики светильников, общее количество, марку, производителя см. раздел ЭОМ.
14. Объемы материалов потолка см. АР1П1.
15. Привязки светильников см. раздел ЭОМ.

Экспликация помещений МОП. Корпус 3. Секция 7

Номер поме-щения	Название Зоны	Площадь, м2	Кат. пом
7.29	Тамбур	7,0	
7.30	Тамбур	6,2	
7.31	Тамбур	7,8	
7.32	Тамбур	7,5	
7.35	Вестибюль	54,5	
7.36	Помещение консьержа	8,3	
7.37	Колясочная	35,9	В3
7.41	Лестничная клетка	13,0	
7.46	С\У	2,0	
7.47	ПУИ	2,3	В4

Ведомость отделки потолков. 1 этаж

№ на плане	Обозначение на плане	Тип покрытия	Технические характеристики	Площадь, м²	Примечание
ПП-01		Потолок подвесной, металлического типа Грильято	Потолок АЛБЕС, ячейка 75х75 мм, высота профиля 40 мм, цвет RAL9005 (черный янтарь)	см.АР	
ПП-02		Потолок подвесной, металлического типа Грильято	Потолок АЛБЕС, ячейка 75х75 мм, высота профиля 40 мм, цвет RAL9003 (сигнальный белый)	см.АР	
ПЗ		Потолок подвесной из ГСП-Н2, улучшенная покраска	Потолок подвесной из ГСП-Н2 по технологии КНАУФ на одноуровневом металлическом каркасе П113, шпатлевка, улучшенная окраска интерьерной влагостойкой краской НПП НОВЫЕ ТЕХНОЛОГИИ в 2 слоя; арт. ВД-АК 2180 Декора; цвет RAL9003 (сигнальный белый); поверхность матовая.	см.АР	
КРС-10		Простая покраска запотолочного пространства включая примыкающие стены (для потолка П1.1)	Простая окраска влагостойкой негорючей краской КОНКОРД ОСТ в 2 слоя; арт. Краска влагостойкая негорючая «Termosor» матовая; цвет RAL 9005 (черный янтарь)	см.АР	Выше отм. 60мм от низа подвесного потолка Грильято
КРС-11л		Улучшенная покраска	Улучшенная окраска водно-дисперсионной негорючей краской КОНКОРД ОСТ в 2 слоя; арт.Краска влагостойкая негорючая «Termosor» матовая; цвет RAL 9003 (сигнальный белый).	см.АР	
КРС-11		Простая покраска запотолочного пространства включая примыкающие стены (для потолка П1.2)	Простая окраска водно-дисперсионной негорючей краской КОНКОРД ОСТ в 2 слоя; арт. Краска влагостойкая негорючая «Termosor» матовая; цвет RAL 9003 (сигнальный белый)	см.АР	Выше отм. 60мм от низа подвесного потолка Грильято

Спецификация потолочных лючков. 1 этаж


Поз.	Обознчение	Наименование	Кол-во, шт	Масса, ед., кг	Примеча-ние
1	Люк потолочный Хаммер	Люк скрытый потолочный Ультра, под покраску, размер 500х500мм	2		

Ведомость осветительных приборов. 1 этаж

Обозначение на плане	Технические характеристики	Примечание
1	Светодиодный светильник потолочный, накладной	С.у. и ПУИ
2	Светодиодный светильник квадратный, встраиваемый	МОП
3	Светодиодный светильник потолочный, накладной	ЛК при потолочном креплении по центру площадки

Изм.	Кол.уч.	Лист	№Док.	Подп.	Дата	17-0121-ОК-1-0-3-6,7-АИ2.3			
						Жилой дом с приспособлением подземной автостоянки под защитное сооружение гражданской обороны – «укрытие» (ЗСГО) с инженерными сетями и благоустройством, по адресу: г. Москва, Сиреневый бульвар з/у 4/4			
Разработал		Киселев				Архитектурные решения интерьеров. Места общего пользования (МОП). Отделочные чертежи. Корпус 3	Стадия	Лист	Листов
Проверил		Петровций					Р	5	
						План потолков с расстановкой светильников МОП. 1 этаж. Корпус 3. Секция 7	ООО "ФОРМАЦИА"		

План напольных покрытий МОП. 1 этаж. Корпус 1.1
М.1:75

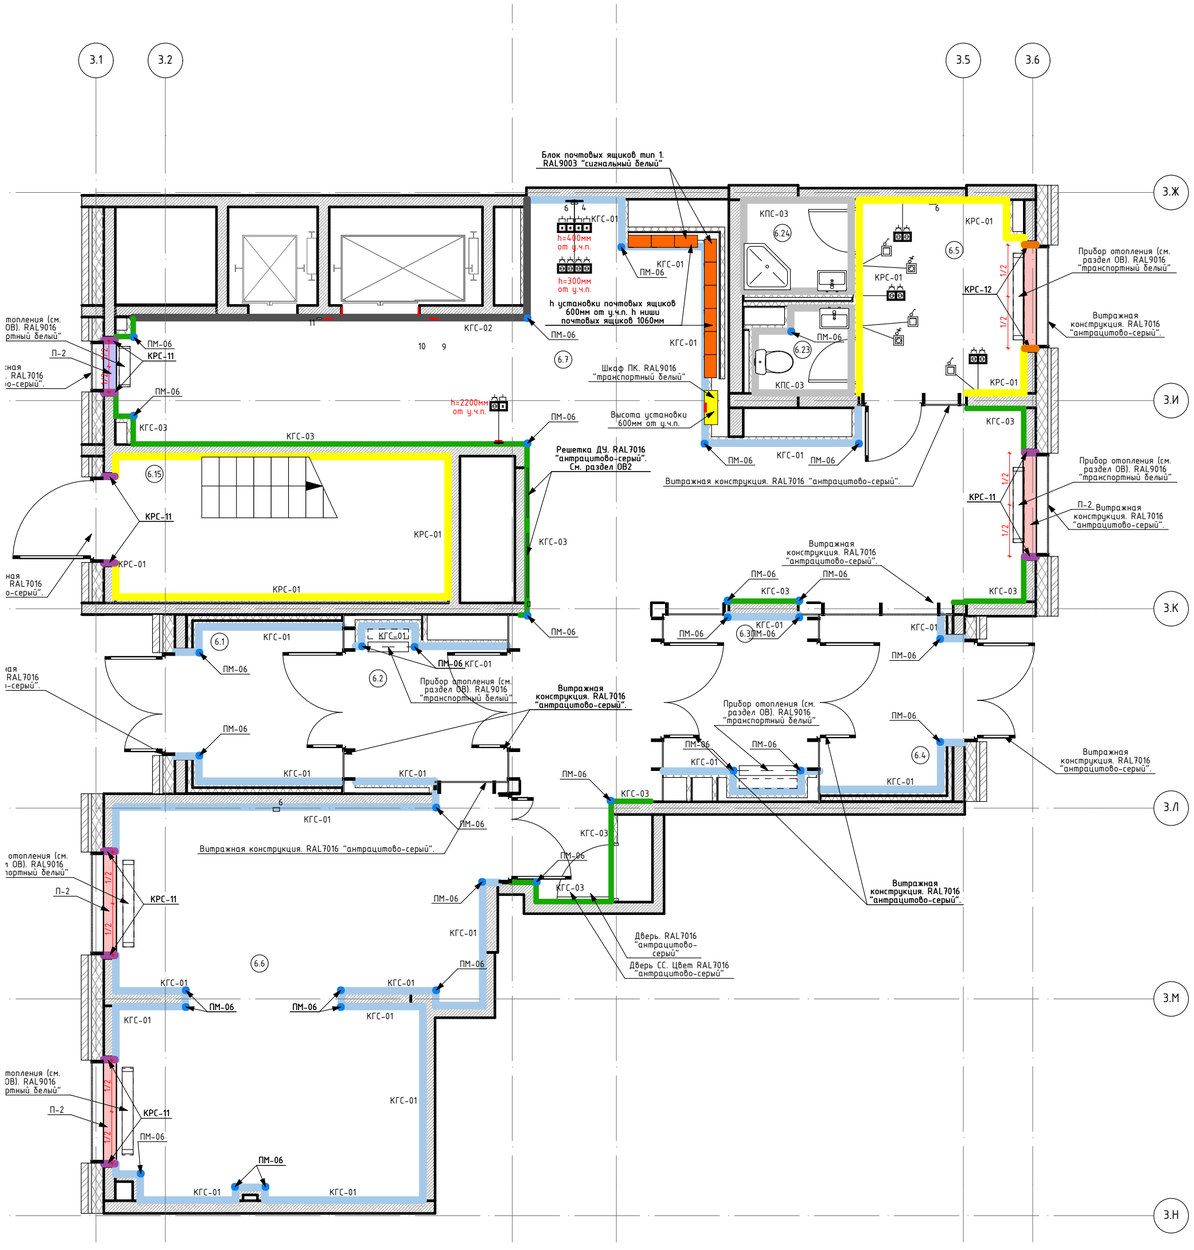

Условные обозначения:

3.03 – Марка помещения

КРС-01 – Артикул: Структурная краска NG Light Фракция S; Цвет: RAL9003 (сигнальный белый); Поверхность: матовая; Рельеф поверхности: минеральное основание; Нанесение – мелкая текстура, краскопультом карточным пистолетом и компрессором. Перед нанесением на участки, подготовленные гипсовыми материалами, грунтовать поверхность продуктом "Грунт Primer под негорючую краску NG". До отм. 60мм выше отм. низа подвесного потолка Грильято

КРС-11 – Отделка оконных откосов помещений МОП, отделка торцов лестничных маршей и площадок; Улучшенная окраска водно-дисперсионной негорючей краской КОНКОРД ОСТ 6 2 слоя; арт.Краска Влагостойкая негорючая «Termosor» матовая; цвет RAL9003 (сигнальный белый).

КРС-12 – Отделка оконных откосов помещений консьержа. улучшенная окраска интерьерной влагостойкой краской НПП НОВЫЕ ТЕХНОЛОГИИ в 2 слоя; арт. ВД-АК 2180 Декора; цвет RAL9003 (сигнальный белый); поверхность матовая; .

КПС-03 КГС-01 КГС-02 КГС-03 – Марки отделки стен керамогранитом и керамической плиткой, см. спецификацию

Экспликация помещений МОП. Корпус 3. Секция 6

Номер поме-щения	Название Зоны	Площадь, м2	Кат. пом
6.1	Тамбур	6,7	
6.2	Тамбур	7,0	
6.3	Тамбур	7,7	
6.4	Тамбур	6,4	
6.5	Помещение консьержа	9,6	
6.6	Колясочная	39,6	В3
6.7	Вестибюль	64,8	
6.15	Лестничная клетка	13,8	
6.23	С\У	2,1	
6.24	ПУИ	2,8	В4

Спецификация настенной плитки МОП. Этаж 1.

Поз	Обозначение	Наименование	Кол. м.кв	Масса, ед., Кг	Примечание
КГС-01	Керамогранит KERAMA MARAZZI	Радуга, Арт. SG606220R, 600x600x9мм. Затирка: Ceresit CE 33 COMFORT, 04 серебристо-серый. Крестик: 2мм.	233,76		До отм. 60мм выше отм. низа подвесного потолка Грильято
КГС-02	Керамогранит KERAMA MARAZZI	ПРО СТОУН АНТРАЦИТ, Арт. DD600620R, 600x600x9мм. Затирка: Ceresit CE 33 COMFORT, 16 графит. Крестик: 2мм.	33,42		До отм. 60мм выше отм. низа подвесного потолка Грильято
КГС-03	Керамогранит KERAMA MARAZZI	Про стоун, Арт. DD600320R, 600x600x9мм. Затирка: Ceresit CE 33, 04 серебристо-серый. Крестик: 2мм.	83,31		До отм. 60мм выше отм. низа подвесного потолка Грильято
КПС-03	Керамическая плитка Kerama Marazzi	Белое солнце, Арт. 8000, 300x200x6,9мм. Затирка: Ceresit CE 33, 01 белый. Крестик: 2мм.	32,08		

Спецификация подоконников. Этаж 1.

Поз	Обозначение	Наименование	Кол.	Масса, ед., Кг	Примечание
П-1	ПВХ подоконник	Цвет: белый	1 шт.		
П-2	KERAMA MARAZZI	Вырезан из керамогранита Про стоун арт. DD600320R; Фактура: под камень; Цвет: серый; Затирка: Ceresit CE 33, 04 серебристо-серый; Крестик: 2мм	1,40 м.кв.		

Спецификация угловых профилей. Этаж 1.

Поз	Обозначение	Наименование	Кол. м.п.	Масса, ед., Кг	Примечание
ПМ-06	Г-образный профиль	Алюминиевый, серебристый, матовый, анодированный; 2000-3000x20x13мм, t-1мм	65,3		


Спецификация почтовых ящиков и информационной панели. Этаж 1.

Поз.	Обозначение	Наименование	Кол.	Масса, ед., кг	Примечание
1	Блок почтовых ящиков. Тип 1	Блок почтовых ящиков из 3 секций по 12 ящиков (36 ящика), 400x210x1060мм., цвет RAL9003 "сигнальный белый"	1		
2	Блок почтовых ящиков. Тип 2	Блок почтовых ящиков из 6 секций по 12 ящиков (72 ящика), 400x210x1060мм., цвет RAL9003 "сигнальный белый"	1		

1. Данный лист см. совместно с общими данными.
2. Отметку уровня чистого пола смотри план напольных покрытий.
3. Данный лист смотреть с развертками помещений.
4. Площади всех отделочных материалов указаны без учета процента на подрезку и раскрой (без запаса).
5. Зашивку ГСП-Н2 в 2 слоя по мет.каркасу выполнить в санузлах после монтажа всех инженерных систем, разводки сантехнических труб.
6. При зашивке ГСП-Н2 по каркасу выполнить усиление влагостойкой фанерой 23мм на участках, предназначенных для навесного оборудования в соответствии с альбомом типовых узлов ЖД-ТАС-РЕН-АИ-ТУ, Версия 1 08/2023.
7. Стены санузлов подготовить под облицовку плиткой. Схемы укладки настенной плитки – см. развертки.
8. Стены помещений консьержа и лестничной клетки зашпаклевать/шпикатурить и подготовить под покраску. Тип покраски – согласно ведомости отделки, за 2 раза. Окраска стен – от пола до потолка.
9. Отделку стен в эксплуатируемых технических нишах см. раздел АР2.
10. Объемы материалов отделки стен см. раздел АР2.

Изм.	Колуч.	Лист	№Док.	Подп.	Дата	17-0121-ОК-1-0-3-6,7-АИ2.3			
						Жилой дом с приспособлением подземной автостоянки под защитное сооружение гражданской обороны – «укрытие» (ЗСГО) с инженерными сетями и благоустройством, по адресу: г. Москва, Сиреневый бульвар з/у 4/4			
Разработал		Киселев				Архитектурные решения интерьеров. Места общего пользования (МОП). Отделочные чертежи. Корпус 3	Стадия	Лист	Листов
Проверил		Петровций					Р	#НомерМакетаПодНабора	
						План отделки МОП. 1 этаж. Корпус 3. Секция 6	ООО "ФОРМАЦИА"		

План напольных покрытий МОП. 1 этаж. Корпус 1.1
М.1:75

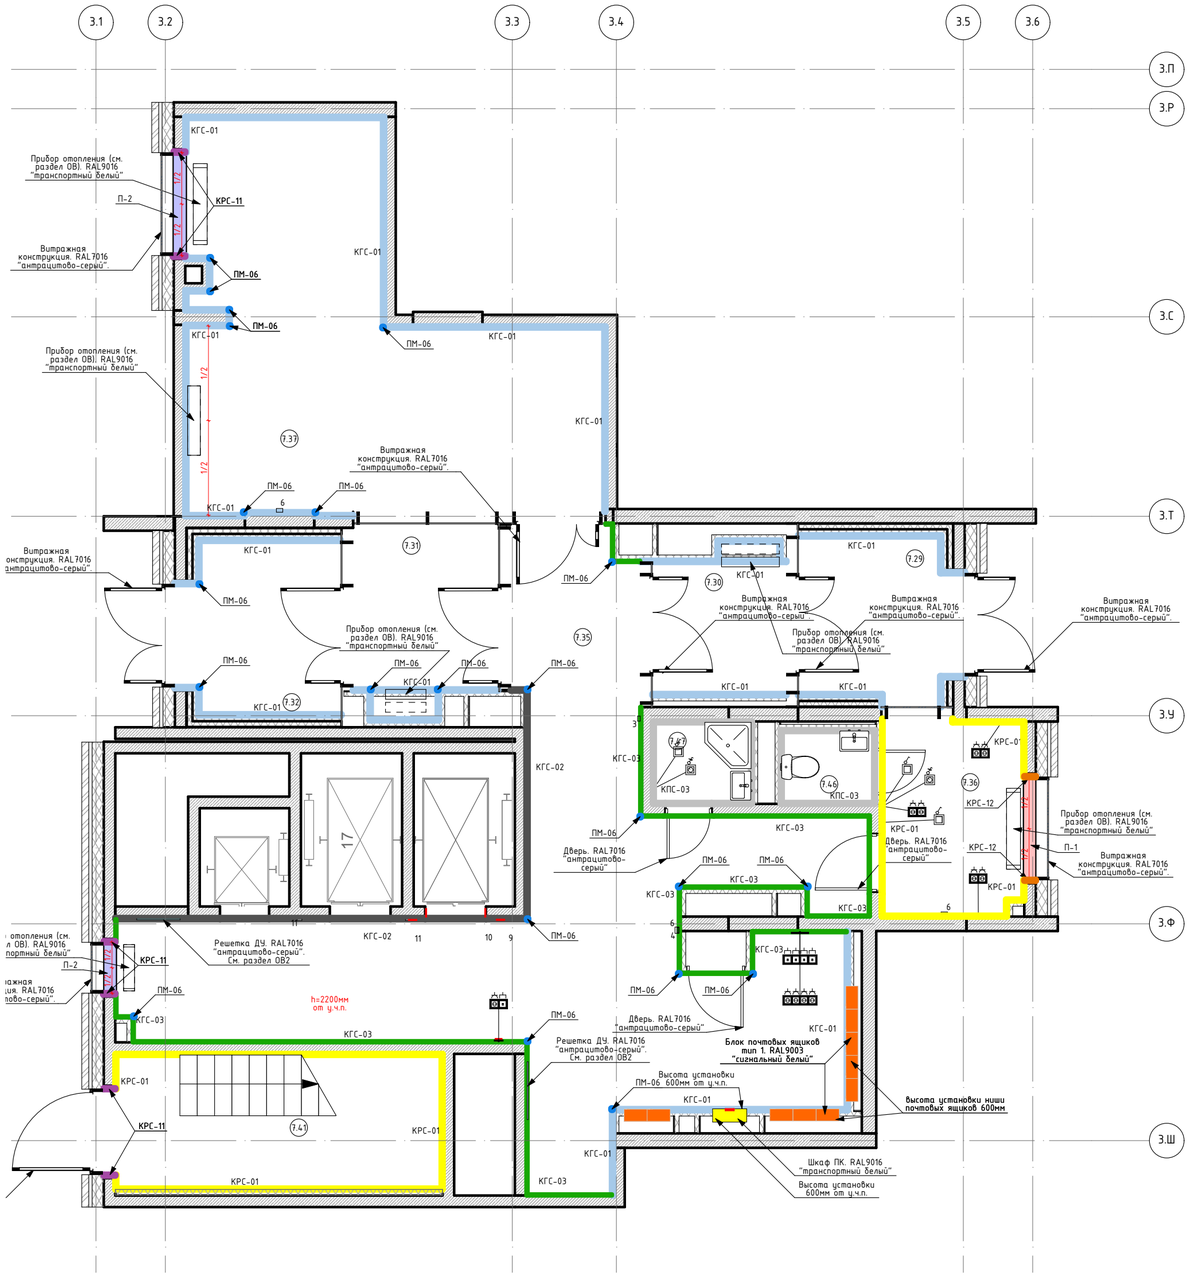

Условные обозначения:

3.03 – Марка помещения

КРС-01 – Артикул: Структурная краска NG Light Фракция S; Цвет: RAL9003 (сигнальный белый); Поверхность: матовая; Рельеф поверхности: минеральное основание; Нанесение – мелкая текстура, краскопультом карточным пистолетом и компрессором. Перед нанесением на участки, подготовленные гипсовыми материалами, грунтовать поверхность продуктом "Грунт Primer под негорючую краску NG". До отм. 60мм выше отм. низа подвесного потолка Грильято

КРС-11 – Отделка оконных откосов помещений МОП, отделка торцов лестничных маршей и площадок. Улучшенная окраска водно-дисперсионной негорючей краской КОНКОРД ОСТ в 2 слоя; арт.Краска влагостойкая негорючая «Termosor» матовая; цвет RAL9003 (сигнальный белый).

КРС-12 – Отделка оконных откосов помещений консьержа. улучшенная окраска интерьерной влагостойкой краской НПП НОВЫЕ ТЕХНОЛОГИИ в 2 слоя; арт. ВД-АК 2180 Декора; цвет RAL9003 (сигнальный белый); поверхность матовая; .

КПС-03 КГС-01 КГС-02 КГС-03 – Марки отделки стен керамогранитом и керамической плиткой, см. спецификацию

Экспликация помещений МОП. Корпус 3. Секция 7

Номер помещения	Название Зоны	Площадь, м2	Кат. пом
7.29	Тамбур	7,0	
7.30	Тамбур	6,2	
7.31	Тамбур	7,8	
7.32	Тамбур	7,5	
7.35	Вестибюль	54,5	
7.36	Помещение консьержа	8,3	
7.37	Колясочная	35,9	В3
7.41	Лестничная клетка	13,0	
7.46	С\У	2,0	
7.47	ПУИ	2,3	В4

Спецификация настенной плитки МОП. Этаж 1.

Поз	Обозначение	Наименование	Кол. м.кв	Масса, ед., Кг	Примечание
КГС-01	Керамогранит KERAMA MARAZZI	Радуга, Арт. SG606220R, 600x600x9мм. Затирка: Ceresit CE 33 COMFORT, 04 серебристо-серый. Крестик: 2мм.	230,44		До отм. 60мм выше отм. низа подвесного потолка Грильято
КГС-02	Керамогранит KERAMA MARAZZI	ПРО СТОУН АНТРАЦИТ, Арт. DD600620R, 600x600x9мм. Затирка: Ceresit CE 33 COMFORT, 16 графит. Крестик: 2мм.	43,47		До отм. 60мм выше отм. низа подвесного потолка Грильято
КГС-03	Керамогранит KERAMA MARAZZI	Про стоун, Арт. DD600320R, 600x600x9мм. Затирка: Ceresit CE 33, 04 серебристо-серый. Крестик: 2мм.	116,91		До отм. 60мм выше отм. низа подвесного потолка Грильято
КПС-03	Керамическая плитка Kerama Marazzi	Белое солнце, Арт. 8000, 300x200x6,9мм. Затирка: Ceresit CE 33, 01 белый. Крестик: 2мм.	28,94		

Спецификация подоконников. Этаж 1.

Поз	Обозначение	Наименование	Кол.	Масса, ед., Кг	Примечание
П-1	ПВХ подоконник	Цвет: белый	1 шт.		
П-2	KERAMA MARAZZI	Вырезан из керамогранита Про стоун арт. DD600320R; Фактура: под камень; Цвет: серый; Затирка: Ceresit CE 33, 04 серебристо-серый; Крестик: 2мм	0,60 м.кв.		

Спецификация угловых профилей. Этаж 1.

Поз	Обозначение	Наименование	Кол. м.п.	Масса, ед., Кг	Примечание
ПМ-06	Г-образный профиль	Алюминиевый, серебристый, матовый, анодированный; 2000-3000x20x13мм, t-1мм			

Спецификация почтовых ящиков и информационной панели. Этаж 1.

Поз.	Обозначение	Наименование	Кол.	Масса, ед., кг	Примечание
1	Блок почтовых ящиков. Тип 1	Блок почтовых ящиков из 7 секции по 12 ящиков (84 ящика), 400x210x1060мм., цвет RAL9003 "сигнальный белый".	1		
2	Блок почтовых ящиков. Тип 2	Блок почтовых ящиков из 3 секции по 12 ящиков (36 ящика), 400x210x1060мм., цвет RAL9003 "сигнальный белый"	1		

1. Данный лист см. совместно с общими данными.
2. Отметку уровня чистого пола смотри план напольных покрытий.
3. Данный лист смотреть с развертками помещений.
4. Площади всех отделочных материалов указаны без учета процента на подрезку и раскрой (без запаса).
5. Зашивку ГСП-Н2 в 2 слоя по мет.каркасу выполнить в санузлах после монтажа всех инженерных систем, разводки сантехнических труб.
6. При зашивке ГСП-Н2 по каркасу выполнить усиление влагостойкой фанерой 23мм на участках, предназначенных для навесного оборудования в соответствии с альбомом типовых узлов ЖД-ТАС-РЕН-АИ-ТУ, Версия 1 08/2023.
7. Стены санузлов подготовить под облицовку плиткой. Схемы укладки настенной плитки – см. развертки.
8. Стены помещений консьержа и лестничной клетки зашпатлевать/оштукатурить и подготовить под покраску. Тип покраски – согласно ведомости отделки, за 2 раза. Окраска стен – от пола до потолка.
9. Отделку стен в эксплуатируемых технических нишах см. раздел АР2.
10. Объемы материалов отделки стен см. раздел АР2.

Изм.	Колуч.	Лист	№Док.	Подп.	Дата
Разработал		Киселев			
Проверил		Петровций			

17-0121-ОК-1-0-3-6,7-АИ2.3

Жилой дом с приспособлением подземной автостоянки под защитное сооружение гражданской обороны – «укрытие» (ЗСГО) с инженерными сетями и благоустройством, по адресу: г. Москва, Сиреневый бульвар з/у 4/4


Архитектурные решения интерьеров. Места общего пользования (МОП). Отделочные чертежи. Корпус 3

Стадия	Лист	Листов
Р	#НомерМакетаПодНабора	


План отделки МОП. 1 этаж. Корпус 3. Секция 7

ООО "ФОРМАЦИА"

План напольных покрытий МОП. Типовой этаж. Корпус 3. Секция 6
М.1:75

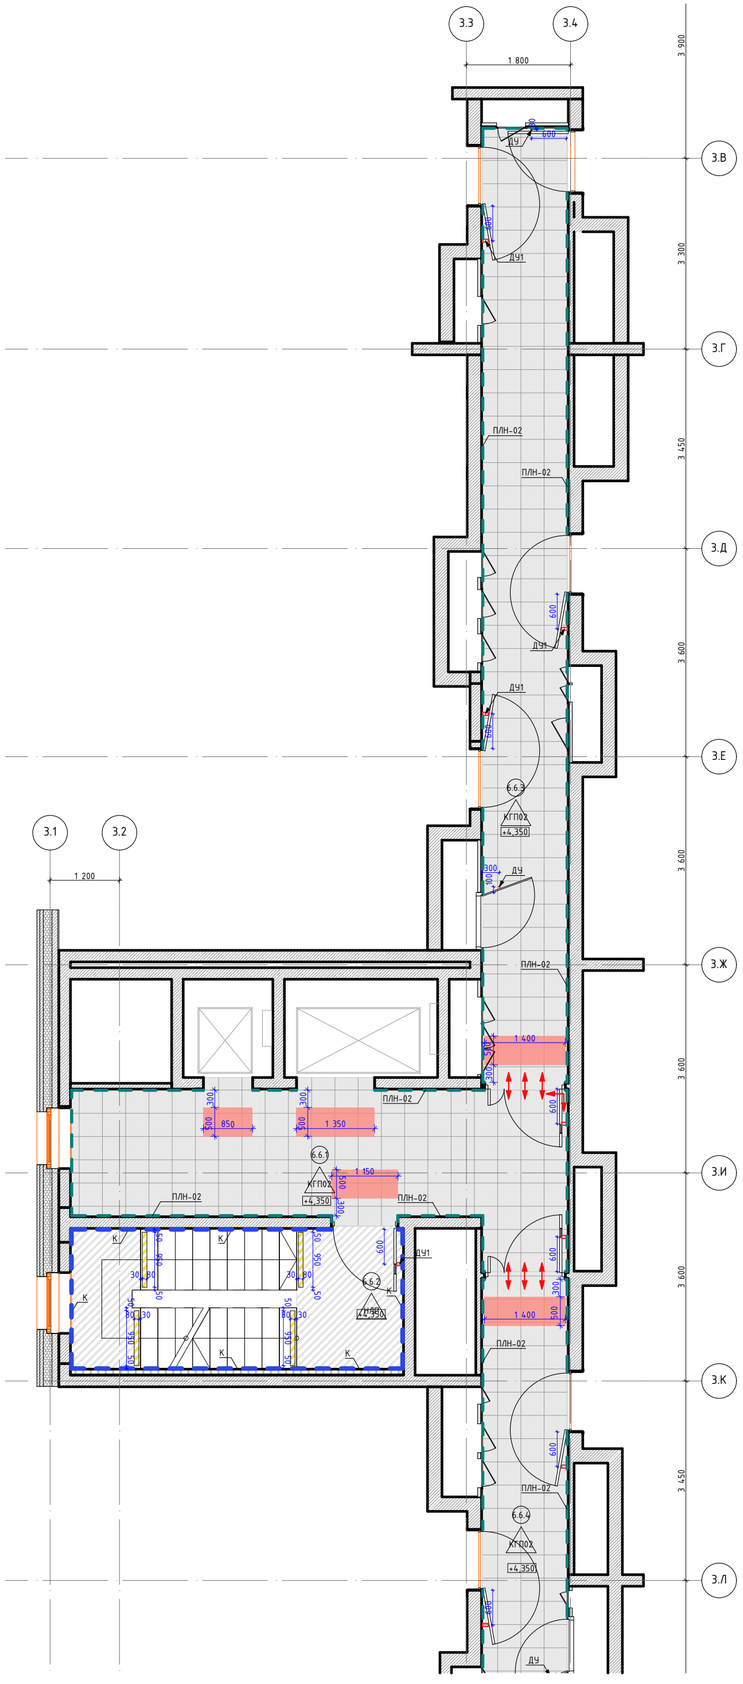

Фрагмент плана напольных покрытий МОП. Типовой этаж. Корпус 3. Секция 6
М.1:75

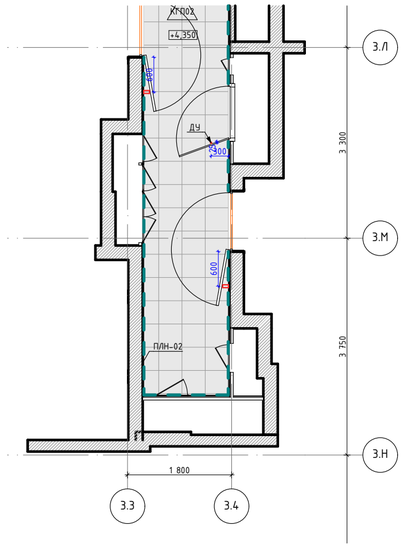

Экспликация помещений МОП. Типовой этаж. Корпус 3. Секция 6

Номер поме-щения	Название Зоны	Площадь, кв.м	Кат. пом
6.6.1	Лифтовый холл	20,08	
6.6.2	Лестничная клетка	13,79	
6.6.3	Межквартирный коридор	24,20	
6.6.4	Межквартирный коридор	16,45	

Условные обозначения:

- (1.1) — Номер помещения в соответствии с разделом АР
- +4,350 — Отметка уровня чистого пола
- КГП-02 — Керамогранит 400x400x8мм, KERAMA MARAZZI, Сенат арт. SG155900R; Фактура: под камень; Цвет: темно-серый; Затирка: Ceresit CE 33, 13 антрацит; Крестик: 2 мм
- НЛР — Наливной пол, оттенки серого (под бетон)
- ПЛН-02 — Плинтус 100(h)мм вырезан из керамогранита 400x400x8мм, KERAMA MARAZZI, Сенат арт. SG155900R; Фактура: под камень; Цвет: темно-серый; Затирка: Ceresit CE 33, 13 антрацит; Крестик: 2 мм
- К — Калошница на лестнице, Краска водно-дисперсионная негорючая RAL 7040 (серое окно), 100мм заводится на стену и 100мм заводится на пол
- ДЧ — Дверной упор напольный
- ДЧ1 — Дверной упор настенный
- Прибор отопления, см. раздел ОВ2
- Начало расклайки напольной плитки
- Совпадения швов напольного покрытия в смежных помещениях
- Тактильно-контрастный указатель на полу (ОДИ) перед дверью, полосы из полиуретан-цемента, по ширине проема, ширина полосы 50мм, расстояние между полосами 50мм, полосы расположены под углом 45° (см. схему 5.1 на листе "Узлы")
- Тактильно-контрастный указатель (ОДИ) на лестничном марше, полосы из полиуретан-цемента Polycem с кварцевым песком / лента тактильная , ширина полосы 80мм, расстояние от края ступени 30мм, отступ от стены и торца марша 50мм (см. схему 7.1 на листе "Узлы")

Спецификация дверных упоров. Типовой этаж. Корпус 3. Секция 6

Поз.	Обознчение	Наименование	Кол-во, шт	Масса, ед., кг	Примеча-ние
ДУ	Дверной упор Apecs	Apm.DS-0009-INOX, h85мм, нержавеющая сталь, серый/серебристый	3		Крепление к полу
ДУ1	Дверной упор Apecs	Apm.DS-0009-INOX, h85мм, нержавеющая сталь, серый/серебристый	9		Крепление к стене


Спецификация контрастной маркировки. Типовой этаж

Поз	Обозначение	Наименование	Кол-во	Масса, ед., Кг	Примечание
1	POLYCEM	Полосы из полиуретан-цементного самовыравнивающегося напольного покрытия с антискользящей посыпкой; Apm. Polycem PC 200; Цвет: RAL1003 "сигнальный желтый"			
2	ВЕРТИКАЛЬ	Тактильная полиуретановая плитка, Apm. 502452-PU-500x500x4-Y, Цвет: RAL1003 сигнальный желтый"			

1. Отметка уровня чистого пола указана на планах.
2. Устройство полов выполнять по проекту АР.
3. Устройство полов производить после прокладки всех инженерных сетей.
4. Плитку из керамогранита укладывать со швом 2мм.
5. По периметру укладки керамогранита применять плинтус из напольной плитки высотой 100мм. Плинтус монтировать к стене на клеевой состав, по завершению отделки пола, следить за совпадением горизонтальных и вертикальных швов керамогранита.
6. В проемах дверей покрытия пола стыковать под полотном двери.
7. Обеспечить аккуратные стыки напольного покрытия со стояками и трубами отопления.
8. Данный чертеж смотреть совместно с листами инженерного проекта.
9. Площади всех отделочных материалов указаны без учета процента на подрезку и раскрой (без запаса).
10. Маркировка доступности для МГН для ступеней наносится на первой и последней ступенях марша, 30 мм от края ступени. Ширина полосы 30мм, длина – по длине ступени.
11. Исполнение калошницы на лестницах, см узлы.
12. Маркировка доступности для МГН наносится по трафарету на основное покрытие пола (керамогранит), границы/габариты в соответствие с СП 59.13330.2016 и ГОСТ Р 52875--2018. Рисунок маркировки согласовать с автором проекта.
13. Промежуточные площадки лестниц и ступени покрыть бесцветной, укрепляющей обеспыливающей пропиткой Элакор (Артикул: Элакор-МБ1 Флюат)
14. Объемы материалов напольных покрытий и плинтусов см. АР.

Изм.	Кол.уч.	Лист	№Док.	Подп.	Дата	17-0121-ОК-1-0-3-6,7-АИ2.3			
						Жилой дом с приспособлением подземной автостоянки под защитное сооружение гражданской обороны – «укрытие» (ЗСГО) с инженерными сетями и благоустройством, по адресу: г. Москва, Сиреневый бульвар з/у 4/4			
Разработал		Киселев				Архитектурные решения интерьеров. Места общего пользования (МОП). Отделочные чертежи. Корпус 3	Стадия	Лист	Листов
Проверил		Петровций					Р	8	
						План напольных покрытий МОП. Типовой этаж. Корпус 3. Секция 6	ООО "ФОРМАЦИА"		

План напольных покрытий МОП. Типовой этаж. Корпус 3. Секция 7
М.1:75

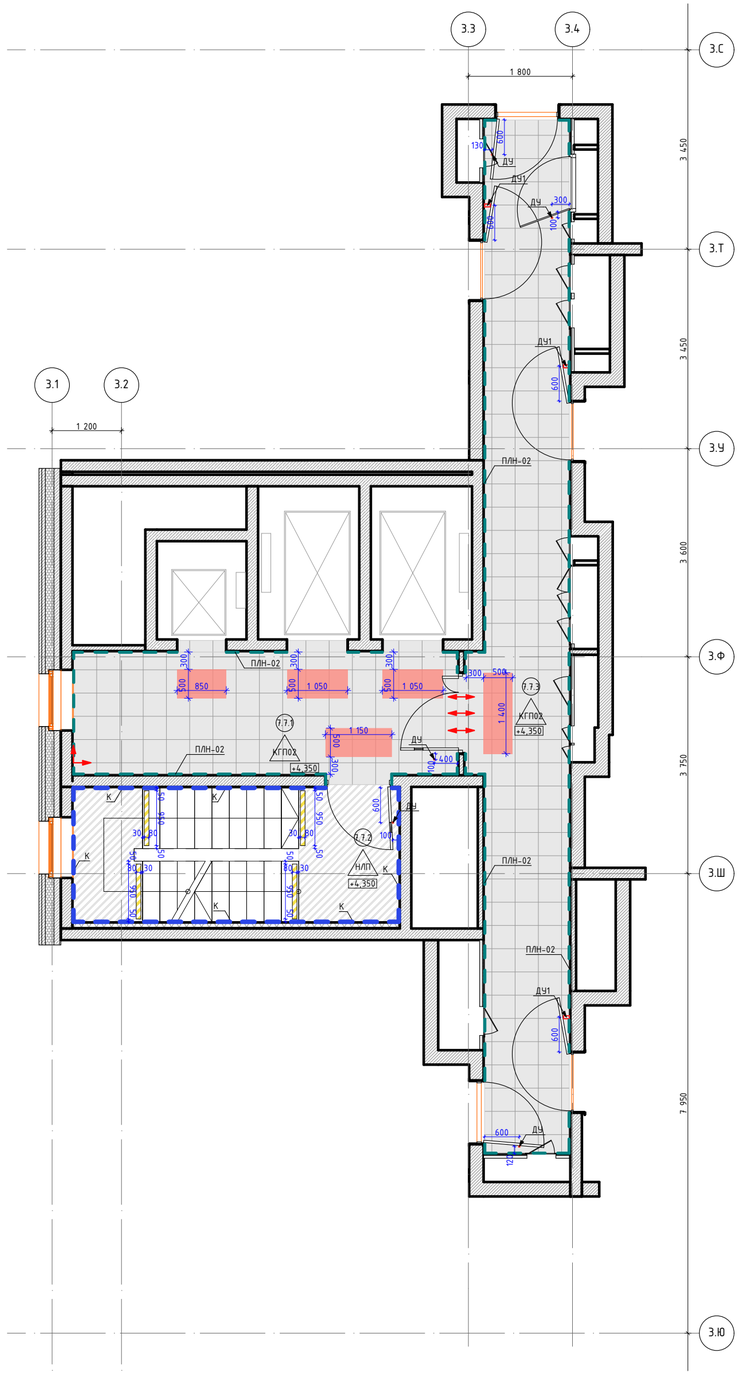

Экспликация помещений МОП. Типовой этаж. Корпус 3. Секция 7

Номер поме-щения	Название Зоны	Площадь, кв.м	Кат. пом
7.7.1	Лифтовый холл	14,05	
7.7.2	Лестничная клетка	13,04	
7.7.3	Межквартирный коридор	26,91	

Условные обозначения:

- (1.1) — Номер помещения в соответствии с разделом АР
- +4,350 — Отметка уровня чистого пола
- КГП-02 — Керамогранит 400x400x8мм, KERAMA MARAZZI, Сенат арт. SG155900R; Фактура: под камень; Цвет: темно-серый; Затирка: Ceresit CE 33, 13 антрацит; Крестик: 2 мм
- НЛП — Наливной пол, оттенки серого (под бетон)
- ПЛН-02 — Плинтус 100(h)мм вырезан из керамогранита 400x400x8мм, KERAMA MARAZZI, Сенат арт. SG155900R; Фактура: под камень; Цвет: темно-серый; Затирка: Ceresit CE 33, 13 антрацит; Крестик: 2 мм
- К — Калошница на лестнице, Краска водно-дисперсионная негорючая RAL 7040 (серое окно), 100мм заводится на стену и 100мм заводится на пол
- ДУ — Дверной упор напольный
- ДУ1 — Дверной упор настенный
- Прибор отопления, см. раздел ОВ2
- Начало расклайки напольной плитки
- Совпадения швов напольного покрытия в смежных помещениях
- Тактильно-контрастный указатель на полу (ОДИ) перед дверью, полосы из полиуретан-цемента, по ширине проема, ширина полосы 50мм, расстояние между полосами 50мм, полосы расположены под углом 45° (см. схему 5.1 на листе "Узлы")
- Тактильно-контрастный указатель (ОДИ) на лестничном марше, полосы из полиуретан-цемента Polycem с кварцевым песком / лента тактильная , ширина полосы 80мм, расстояние от края ступени 30мм, отступ от стены и торца марша 50мм (см. схему 7.1 на листе "Узлы")

Спецификация дверных упоров. Типовой этаж. Корпус 3. Секция 7

Поз.	Обознчение	Наименование	Кол-во, шт	Масса, ед., кг	Примеча-ние
ДУ	Дверной упор Apecs	Arm.DS-0009-INOX, h85мм, нержавеющая сталь, серый/серебристый	5		Крепление к полу
ДУ1	Дверной упор Apecs	Arm.DS-0009-INOX, h85мм, нержавеющая сталь, серый/серебристый	3		Крепление к стене

Спецификация контрастной маркировки. Типовой этаж

Поз	Обозначение	Наименование	Кол-во	Масса, ед., Кг	Примечание
1	POLYCEM	Полосы из полиуретан-цементного самовыравнивающегося напольного покрытия с антискользящей посыпкой; Арт. Polycem PC 200; Цвет: RAL1003 "сигнальный желтый"			
2	ВЕРТИКАЛЬ	Тактильная полиуретановая плитка, Арт. 502452-PU-500x500x4-Y, Цвет: RAL1003 сигнальный желтый"			


1. Отметка уровня чистого пола указана на планах.
2. Устройство полов выполнять по проекту АР.
3. Устройство полов производить после прокладки всех инженерных сетей.
4. Плитку из керамогранита укладывать со швом 2мм.
5. По периметру укладки керамогранита применять плинтус из напольной плитки высотой 100мм. Плинтус монтировать к стене на клеевой состав, по завершению отделки пола, следить за совпадением горизонтальных и вертикальных швов керамогранита.
6. В проемах дверей покрытия пола стыковать под полотном двери.
7. Обеспечить аккуратные стыки напольного покрытия со стояками и трубами отопления.
8. Данный чертеж смотреть совместно с листами инженерного проекта.
9. Площади всех отделочных материалов указаны без учета процента на подрезку и раскрой (без запаса).
10. Маркировка доступности для МГН для ступеней наносится на первой и последней ступенях марша, 30 мм от края ступени. Ширина полосы 30мм, длина - по длине ступени.
11. Исполнение калошницы на лестницах, см узлы.
12. Маркировка доступности для МГН наносится по трафарету на основное покрытие пола (керамогранит), границы/габариты в соответствие с СП 59.13330.2016 и ГОСТ Р 52875--2018. Рисунок маркировки согласовать с автором проекта.
13. Промежуточные площадки лестниц и ступени покрыть бесцветной, укрепляющей обеспыливающей пропиткой Элакор (Артикул: Элакор-МБ1 Флюат)
14. Объемы материалов напольных покрытий и плинтусов см. АР.

						17-0121-ОК-1-0-3-6,7-АИ2.3
						Жилой дом с приспособлением подземной автостоянки под защитное сооружение гражданской обороны - «укрытие» (ЗСГО) с инженерными сетями и благоустройством, по адресу: г. Москва, Сиреневый бульвар з/у 4/4
Изм.	Колуч.	Лист	№Док.	Подп.	Дата	
Разработал		Киселев				Архитектурные решения интерьеров. Места общего пользования (МОП). Отделочные чертежи. Корпус 3
Проверил		Петровций				
						План напольных покрытий МОП. Типовой этаж. Корпус 3. Секция 7


Стадия	Лист	Листов
Р	9	

ООО "ФОРМАЦИА"

План потолков с расстановкой светильников МОП. Типовой этаж. Корпус 3. Секция 6
М.1:75

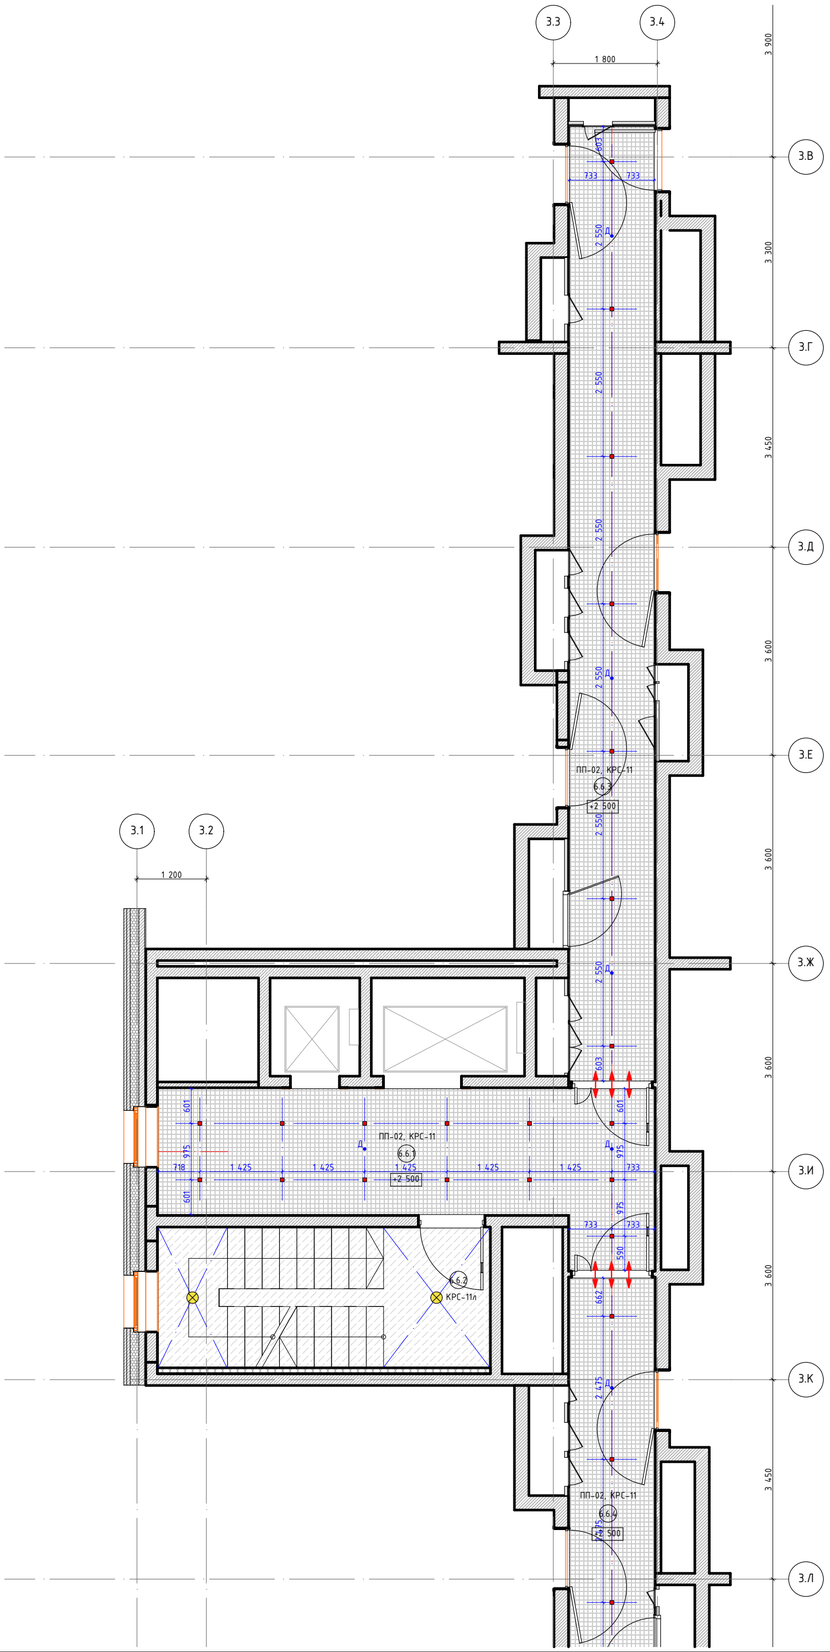

Фрагмент плана потолков с расстановкой светильников МОП. Типовой этаж. Корпус 3. Секция 6
М.1:75

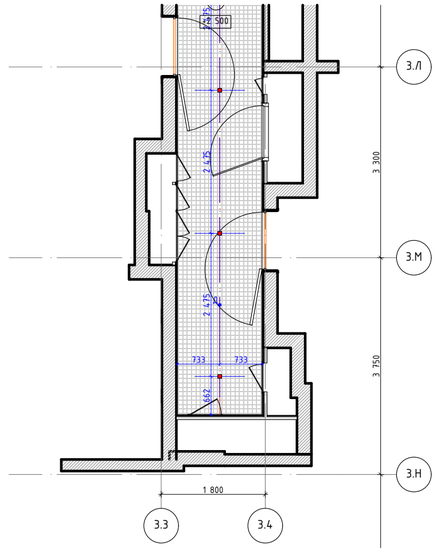

Экспликация помещений МОП. Типовой этаж. Корпус 3. Секция 6

Номер поме-щения	Название Зоны	Площадь, кв.м	Кат. пом
6.6.1	Лифтовый холл	20,08	
6.6.2	Лестничная клетка	13,79	
6.6.3	Межквартирный коридор	24,20	
6.6.4	Межквартирный коридор	16,45	


Условные обозначения:

- (1.1) — Номер помещения в соответствии с разделом АР
- +2,500 — Отметка потолка от уровня чистого пола (высота от пола до потолка)
- ПП-02 — Потолок подвесной, металлического типа Грильято. Потолок АЛБЕС, ячейка 75х75 мм, высота профиля 40 мм, цвет RAL 9003 (сигнальный белый)
- КРС-11 — Простая покраска запотолочного пространства потолка типа "Грильято" (для потолка ПП-02 выше отм. 60мм от низа подвесного потолка Грильято), включая примыкающие стены, а также торцы этажных и межэтажных лестничных площадок и лестничных маршей водно-дисперсионной негорючей краской КОНКОРД ОСТ в 2 слоя; арт. Краска влагостойкая негорючая «Termocor» матовая; цвет RAL 9003 (сигнальный белый)
- КРС-11л — Улучшенная окраска водно-дисперсионной негорючей краской КОНКОРД ОСТ в 2 слоя; арт.Краска влагостойкая негорючая «Termocor» матовая; цвет RAL 9003 (сигнальный белый).
- 2 — Светильник светодиодный квадратный, встраиваемый
- 3 — Светильник светодиодный потолочный, накладной, на лестничной клетке при потолочном креплении по центру площадки
- Д — Датчик движения, см. раздел ЭОМ

1. Отметки потолков указаны относительно уровня чистого пола.
2. Размеры даны в чистовой отделке.
3. Подвесной потолок монтируется после отделки стен.
4. Разделом ЭОМ проверить обеспечение нормативных показателей освещенности предлагаемой расстановки светильников.
5. Датчики дыма разместить за подвесным потолком Грильято.

Изм.	Кол.уч.	Лист	№Док.	Подп.	Дата	17-0121-ОК-1-0-3-6,7-АИ2.3			
						Жилой дом с приспособлением подземной автостоянки под защитное сооружение гражданской обороны – «укрытие» (ЗСГО) с инженерными сетями и благоустройством, по адресу: г. Москва, Сиреневый бульвар з/у 4/4			
Разработал		Киселев				Архитектурные решения интерьеров. Места общего пользования (МОП). Отделочные чертежи. Корпус 3	Стадия	Лист	Листов
Проверил		Петровций					Р	10	
						План потолков с расстановкой светильников МОП. Типовой этаж. Корпус 3. Секция 6	ООО "ФОРМАЦИА"		

План потолков с расстановкой светильников МОП. Типовой этаж. Корпус 3. Секция 7
М.1:75

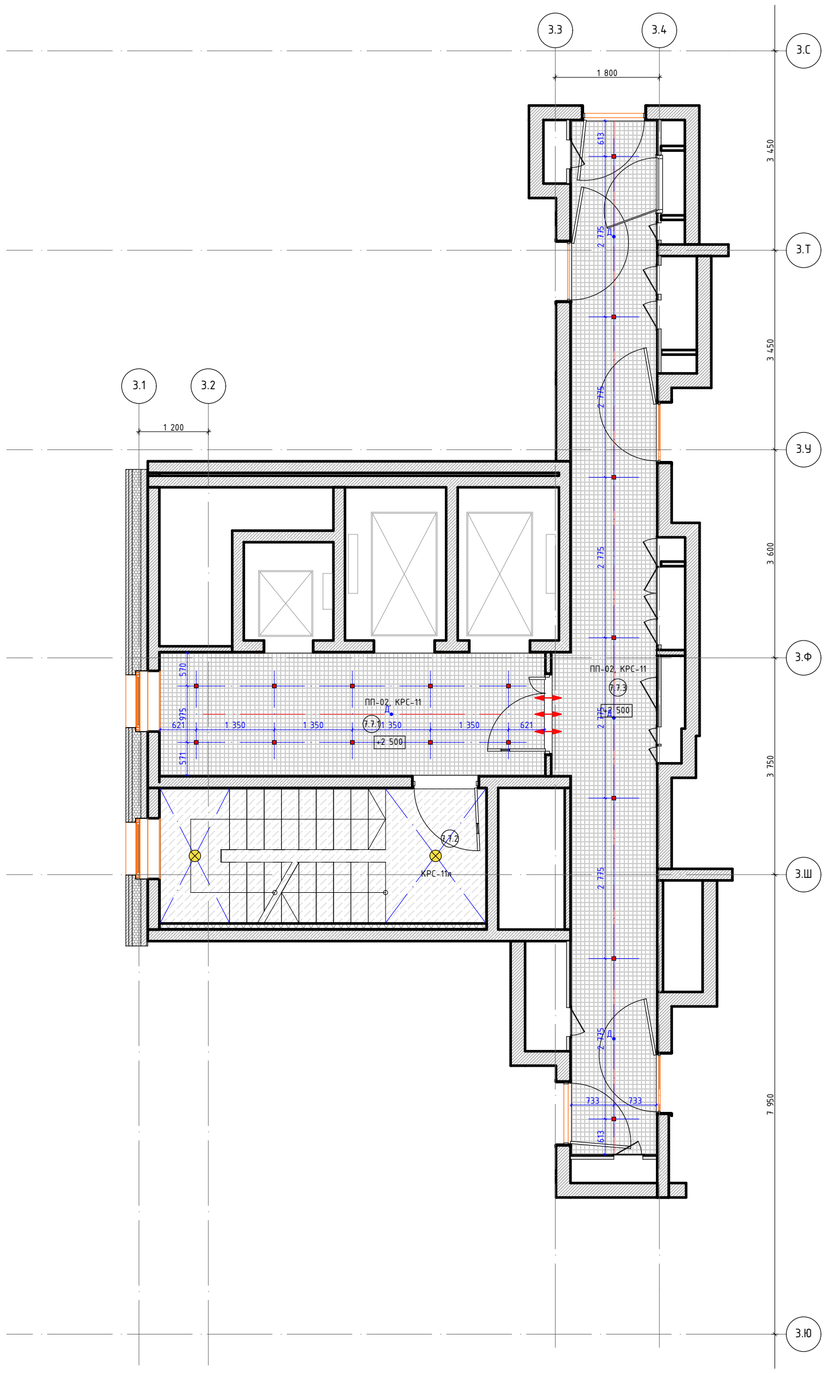

1. Отметки потолков указаны относительно уровня чистого пола.
2. Размеры даны в чистовой отделке.
3. Подвесной потолок монтируется после отделки стен.
4. Разделом ЭОМ проверить обеспечение нормативных показателей освещенности предлагаемой расстановки светильников.
5. Датчики дыма разместить за подвесным потолком Грильято.

Экспликация помещений МОП. Типовой этаж. Корпус 3. Секция 7

Номер поме-щения	Название Зоны	Площадь, кв.м	Кат. пом
7.7.1	Лифтовый холл	14,05	
7.7.2	Лестничная клетка	13,04	
7.7.3	Межквартирный коридор	26,91	

Условные обозначения:

- (1.1.1) — Номер помещения в соответствии с разделом АР
- +2,500 — Отметка потолка от уровня чистого пола (высота от пола до потолка)
- ПП-02 — Потолок подвесной, металлического типа Грильято. Потолок АЛБЕС, ячейка 75х75 мм, высота профиля 40 мм, цвет RAL 9003 (сигнальный белый)
- КРС-11 — Простая покраска запотолочного пространства потолка типа "Грильято" (для потолка ПП-02 выше отм. 60мм от низа подвесного потолка Грильято), включая примыкающие стены, а также торцы этажных и межэтажных лестничных площадок и лестничных маршей водно-дисперсионной негорючей краской КОНКОРД ОСТ в 2 слоя; арт. Краска влагостойкая негорючая «Termocor» матовая; цвет RAL 9003 (сигнальный белый)
- КРС-11л — Улучшенная окраска водно-дисперсионной негорючей краской КОНКОРД ОСТ в 2 слоя; арт.Краска влагостойкая негорючая «Termocor» матовая; цвет RAL 9003 (сигнальный белый).
- 2 — Светильник светодиодный квадратный, встраиваемый
- 3 — Светильник светодиодный потолочный, накладной, на лестничной клетке при потолочном креплении по центру площадки
- Д — Датчик движения, см. раздел ЭОМ


						17-0121-ОК-1-0-3-6,7-АИ2.3
						Жилой дом с приспособлением подземной автостоянки под защитное сооружение гражданской обороны – «укрытие» (ЗСГО) с инженерными сетями и благоустройством, по адресу: г. Москва, Сиреневый бульвар з/у 4/4
Изм.	Кол.уч.	Лист	№Док.	Подп.	Дата	
Разработал		Киселев				Архитектурные решения интерьеров. Места общего пользования (МОП). Отделочные чертежи. Корпус 3
Проверил		Петровций				

Стадия	Лист	Листов
Р	11	


План потолков с расстановкой светильников МОП. Типовой этаж. Корпус 3. Секция 7

ООО "ФОРМАЦИА"

План отделки МОП. Типовой этаж. Корпус 3. Секция 6
М.1:75

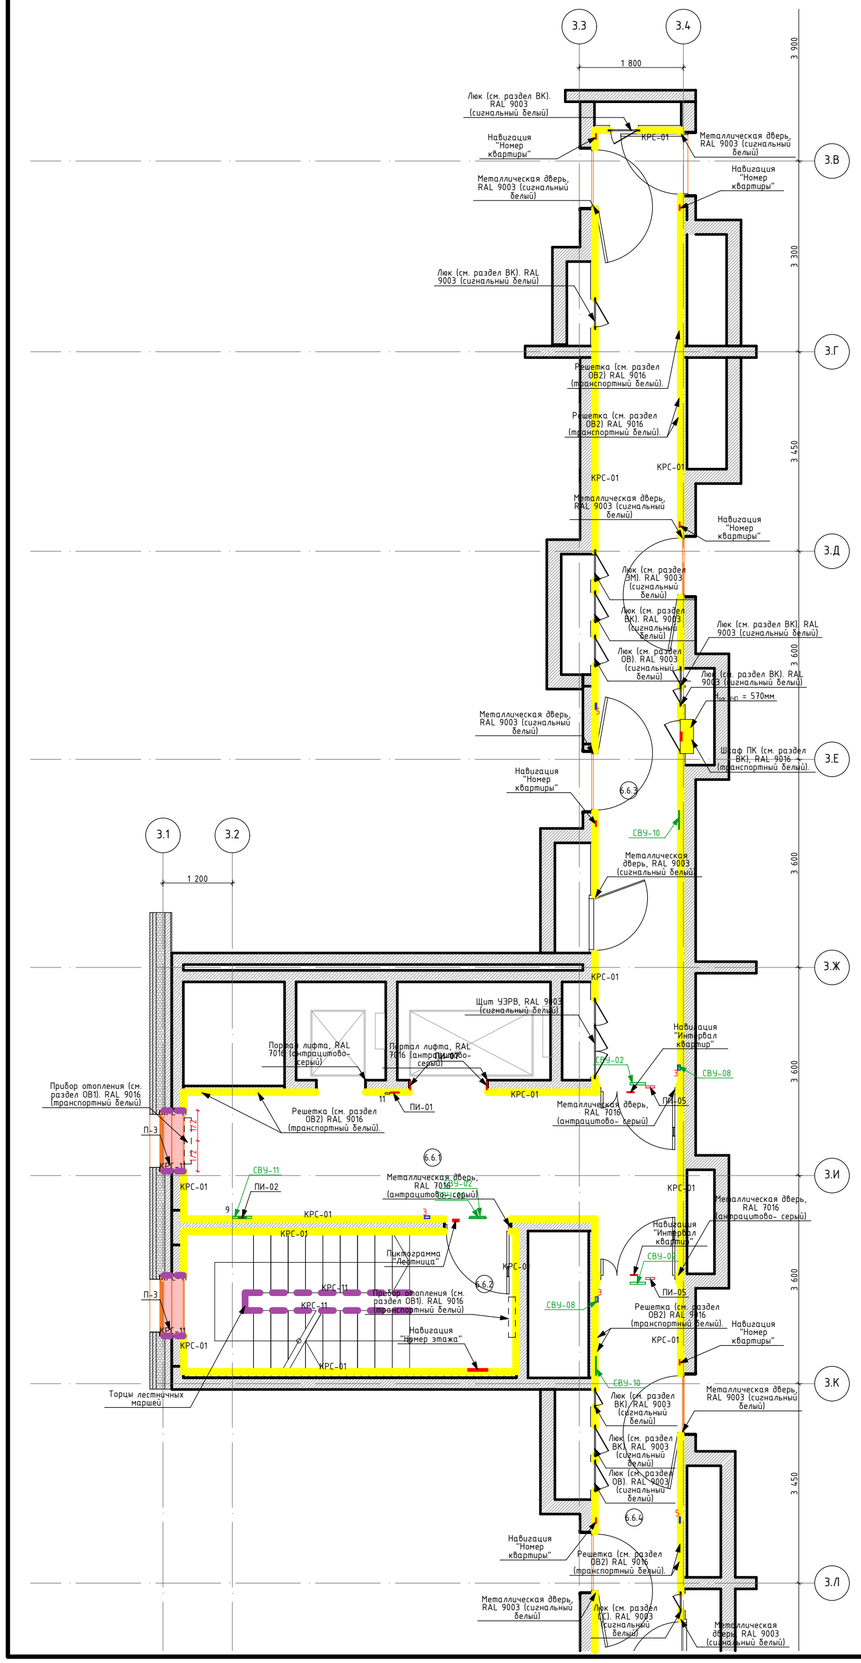

Фрагмент плана отделки МОП. Типовой этаж. Корпус 3. Секция 6
М.1:75

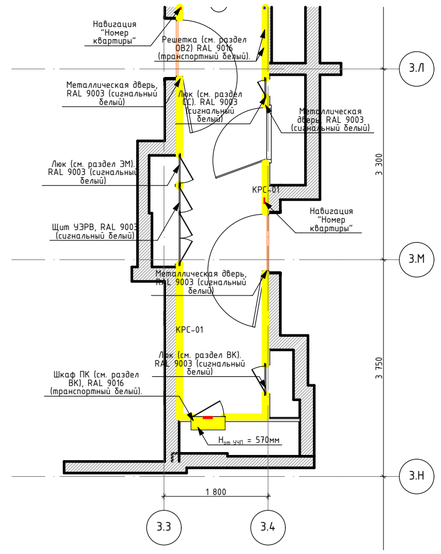

Условные обозначения:

(1.1.1)	Номер помещения в соответствии с разделом АР
КРС-01	Артикул: Структурная краска NG Light Фракция S; Цвет: RAL9003 (сигнальный белый); Поверхность: матовая; Рельеф поверхности: минеральное основание; Нанесение – мелкая текстура, краскопультом карточным пистолетом и компрессором. Перед нанесением на участки, подготовленные гипсовыми материалами, грунтовать поверхность продуктом "Грунт Primer под негорючую краску NG". До отм. 60мм выше отм. низа подвесного потолка Грильято
КРС-11	Отделка оконных откосов помещений МОП, отделка торцов лестничных маршей и площадок; Улучшенная окраска водно-дисперсионной негорючей краской КОНКОРД ОСТ в 2 слоя; арт.Краска влагостойкая негорючая «Termosor» матовая; цвет RAL9003 (сигнальный белый)
	Пожарный кран, см. совместно с разделом "ВК". RAL 9016 (транспортный белый)
	Решетка, см. совместно с разделом "ОВ2" и развертками, RAL 9016 (транспортный белый)
	Прибор отопления, см. совместно с разделом ОВ. RAL 9016 (транспортный белый)
П-3	Подоконник П-3. Вырезан из керамогранита Про стоун арт. DD600320R; Фактура: под камень; Цвет: серый; Затирка: Ceresit CE 33, 04 серебристо-серый; Крестик: 2мм
	ОП-01 Пропитка упрочняющая на междуэтажной лестничной площадке, покрытие сборных лестничных маршей

Условные обозначения оконечного оборудования (см. совместно с инж. разделами)

1 – Кнопка звонка, цв. белый
3 – Ручной пожарный извещатель
5 – Оповещатель звуковой
6 – Оповещатель пожарный речевой
9 – Переговорное устройство ПГУ ММГН-2
11 – Кнопка вызова лифта

1. Данный лист см. совместно с общими данными.
2. Отметку уровня чистого пола смотри план напольных покрытий.
3. Данный лист смотреть с развертками помещений.
4. Площади всех отделочных материалов указаны без учета процента на подрезку и раскрой (без запаса).
5. Зашивку ГСП-Н2 в 2 слоя по мет.каркасу выполнить в санузлах после монтажа всех инженерных систем, разводки сантехнических труб.
6. При зашивке ГСП-Н2 по каркасу выполнить усиление влагостойкой фанерой 23мм на участках, предназначенных для навесного оборудования в соответствии с льготом типовых узлов ЖД-ТАС-РЕН-АИ-ТУ, Версия 1'08/2023.
7. Стены санузлов подготовить под облицовку плиткой. Схемы укладки настенной плитки – см. развертки.
8. Стены помещений консьержа и лестничной клетки зашпатлевать/оштукатурить и подготовить под покраску. Тип покраски – согласно ведомости отделки, за 2 раза. Окраска стен – от пола до потолка.
9. Отделку стен в эксплуатируемых технических нишах см. раздел АР2.
10. Объемы материалов отделки стен см. раздел АР2.

Экспликация помещений МОП. Типовой этаж. Корпус 3. Секция 6

Номер поме-щения	Название Зоны	Площадь, кв.м	Кат. пом
6.6.1	Лифтовый холл	20,08	
6.6.2	Лестничная клетка	13,79	
6.6.3	Межквартирный коридор	24,20	
6.6.4	Межквартирный коридор	16,45	

Спецификация навигационных элементов. Типовые этажи. Корпус 3. Секция 6

Наименование	Описание	Кол-во, шт.
Навигация "Интервал квартир"	Табличка из белого полистирола 3 мм, прямая печать; Шрифт – Graphik LCG Medium, 70 pt; Монтаж на двусторонний скотч 3М.	2 x 14 = 28
Навигация "Номер квартиры"	Табличка изготавливается из белого полистирола с прямой печатью чёрным цветом. Белый полистирол 3 мм, прямая печать; Шрифт – Graphik LCG Medium, 110 pt; Монтаж на двусторонний скотч 3М.	7 x 14 = 98
Навигация "Номер типового этажа"	Цифра, нанесенная на стену краскопультом через трафарет, изготовленный из пленки Oracal, серой краской RAL 7016. Высота цифр на типовых этажах – 500 мм, шрифт PIK Basic Numbers Regular.	1 x 14 = 14
Пиктограмма "Лестница"	Пиктограммы 120x120мм из плёнки ORACAL: · белый матовый 641 010M	1 x 14 = 14

Спецификация световых указателей. Типовые этажи. Корпус 3. Секция 6

Марка	Торговая марка	Наименование	Кол-во, шт.	Примечание
СВУ-02	АО АСТЗ	Световой указатель "Выход", коллекция ДП080-1-123 Faeton AT LED, арт. 1180001123		
СВУ-06	ВИСТЛ	Световое табло/оповещатель пожарный «Пожар», Молния-24 Пожар, 300x21x105мм		ПОЖАР
СВУ-08	ВИСТЛ	Оповещатель световой стробоскопический, арт. Гром-24СТ, Красный, Накладной		
СВУ-10	АСТЗ	Световой указатель "Направляющая стрелка" и "Безопасная зона для инвалидов",коллекция ДБ083-3- 113 Gelios PT LED, арт. 1183003113		
СВУ-11	АСТЗ	Световой указатель "Место сбора инвалидов", коллекция ДБ083-3- 113 Gelios PT LED, арт. 1183003113		

Спецификация пиктограмм. Типовые этажи. Корпус 3. Секция 6

Поз.	Обозначение	Наименование	Кол-во, шт.	Примечание
ПИ-01	ПИ-01	G-23 Пиктограмма тактильная Лифт доступный для инвалидов на креслах – колясках. Арт. 902-0-G-23N	1 x 14 = 14	
ПИ-02	ВЕРТИКАЛЬ	Г-19 Пиктограмма с дублированием информации по системе Брайля. Кнопка вызова персонала. Арт. 905-0-GB-19N	1 x 14 = 14	
ПИ-05	ВЕКТОР	Пиктограмма "Безопасная зона для инвалидов". Арт. 20308-PVH-F	2 x 14 = 28	
ПИ-07	ВЕРТИКАЛЬ	Тактильные номера для маркировки этажей и площадок. Арт. 20210-PVC-UF720-IND	2 x 14 = 28	1 этаж
ПИ-15	ВЕРТИКАЛЬ	F 02 Пожарный кран. Арт. 20256-200-PVH	2 x 14 = 28	

Спецификация подоконников. Типовые этажи. Корпус 3. Секция 6

Поз.	Обозначение	Наименование	Кол. кв.м	Масса, ед., кг	Примеча-ние
П-3	KERAMA MARAZZI	Вырезан из керамогранита Радуга, Арт. SG606220R, 600x600x9мм. Затирка: Ceresit CE 33 COMFORT, 04 серебристо-серый. Крестик: 2мм.	10,36		

Изм.	Кол.уч.	Лист	№Док.	Подп.	Дата
Разработал		Киселев			
Проверил		Петровций			

17-0121-ОК-1-0-3-6,7-АИ2.3

Жилой дом с приспособлением подземной автостоянки под защитное сооружение гражданской обороны – «укрытие» (ЗСГО) с инженерными сетями и благоустройством, по адресу: г. Москва, Сиреневый бульвар з/у 4/4


Архитектурные решения интерьеров. Места общего пользования (МОП). Отделочные чертежи. Корпус 3

Стадия	Лист	Листов
Р	12	

Маркировочный план МОП. Типовой этаж. Корпус 3. Секция 6

ООО "ФОРМАЦИА"

План отделки МОП. Типовой этаж. Корпус 3. Секция 7
М.1:75

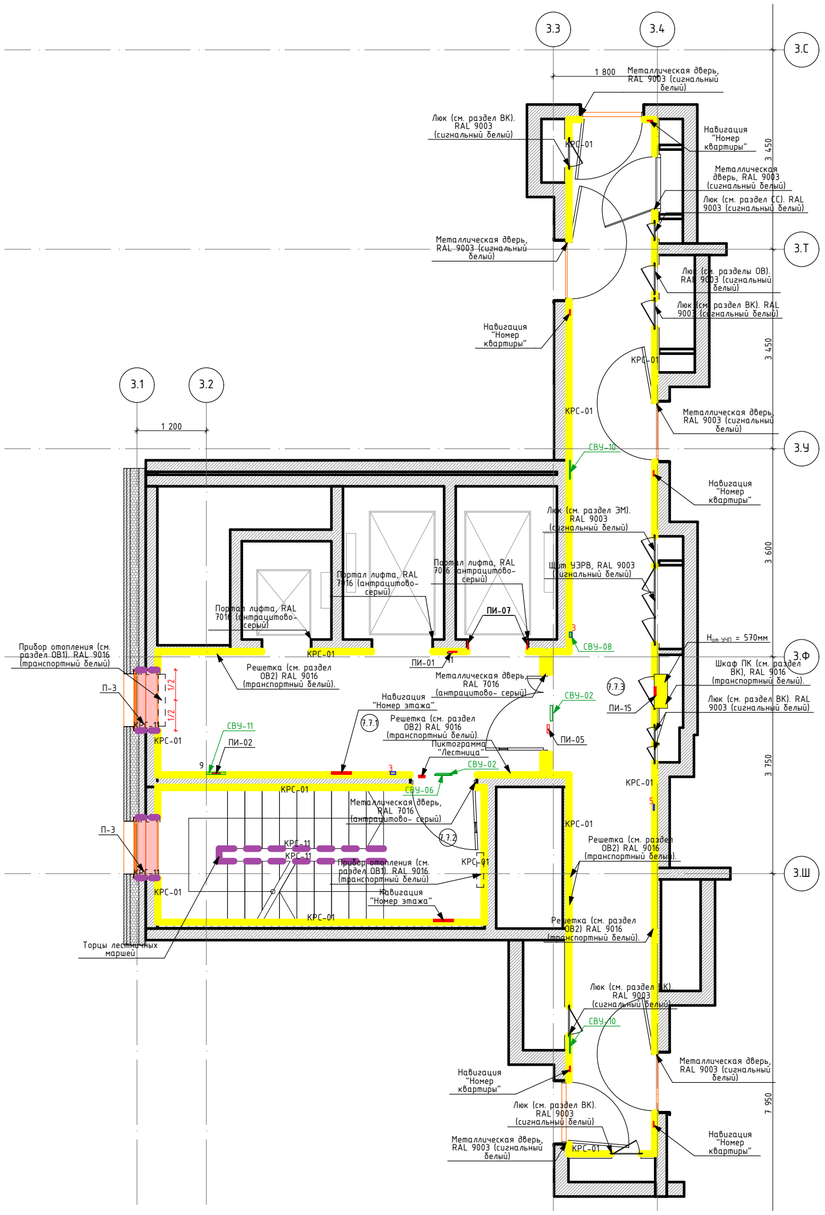

Условные обозначения:

(1.1) — Номер помещения в соответствии с разделом АР

КРС-01 — Артикул: Структурная краска NG Light Фракция S; Цвет: RAL9003 (сигнальный белый); Поверхность: матовая; Рельеф поверхности: минеральное основание; Нанесение – мелкая текстура, краскопультом карточным пистолетом и компрессором. Перед нанесением на участки, подготовленные гипсовыми материалами, грунтовать поверхность продуктом "Грунт Primer под негорючую краску NG". До отм. 60мм выше отм. низа подвесного потолка Грильято

КРС-11 — Отделка оконных откосов помещений МОП, отделка торцов лестничных маршей и площадок; Улучшенная окраска водно-дисперсионной негорючей краской КОНКОРД ОСТ 8 2 слоя; арт.Краска влагостойкая негорючая «Termocor» матовая; цвет RAL9003 (сигнальный белый)

Пожарный кран, см. совместно с разделом "ВК". RAL 9016 (транспортный белый)

Решетка, см. совместно с разделом "ОВ2" и развертками, RAL 9016 (транспортный белый)

Прибор отопления, см. совместно с разделом ОВ. RAL 9016 (транспортный белый)

П-3 — Подоконник П-3. Вырезан из керамогранита Про стоун арт. DD600320R; Фактура: под камень; Цвет: серый; Затирка: Ceresit CE 33, 04 серебристо-серый; Крестик: 2мм

ОП-01 Пропитка упрочняющая на междуэтажной лестничной площадке, покрытие сборных лестничных маршей

Условные обозначения оконечного оборудования (см. совместно с инж. разделами)

1 – Кнопка звонка, цв. белый
3 – Ручной пожарный извещатель
5 – Оповещатель звуковой
6 – Оповещатель пожарный речевой
9 – Переговорное устройство ПГУ ММГН-2
11 – Кнопка вызова лифта

1. Данный лист см. совместно с общими данными.
2. Отметку уровня чистого пола смотри план напольных покрытий.
3. Данный лист смотреть с развертками помещений.
4. Площади всех отделочных материалов указаны без учета процента на подрезку и раскрой (без запаса).
5. Зашивку ГСП-Н2 в 2 слоя по мет.каркасу выполнить в санузлах после монтажа всех инженерных систем, разводки сантехнических труб.
6. При зашивке ГСП-Н2 по каркасу выполнить усиление влагостойкой фанерой 23мм на участках, предназначенных для навесного оборудования в соответствии с льготом типовых узлов ЖД-ТАС-РЕН-АИ-ТУ, Версия 1 08/2023.
7. Стены санузлов подготовить под облицовку плиткой. Схемы укладки настенной плитки – см. развертки.
8. Стены помещений консьержа и лестничной клетки зашпатлевать/оштукатурить и подготовить под покраску. Тип покраски – согласно ведомости отделки, за 2 раза. Окраска стен – от пола до потолка.
9. Отделку стен в эксплуатируемых технических нишах см. раздел АР2.
10. Объемы материалов отделки стен см. раздел АР2.

Экспликация помещений МОП. Типовой этаж. Корпус 3. Секция 7

Номер помещения	Название Зоны	Площадь, кв.м	Кат. пом
7.7.1	Лифтовый холл	14,05	
7.7.2	Лестничная клетка	13,04	
7.7.3	Межквартирный коридор	26,91	

Спецификация навигационных элементов. Типовые этажи. Корпус 3. Секция 7

Наименование	Описание	Кол-во, шт.
Навигация "Номер квартиры"	Табличка изготавливается из белого полистирола с прямой печатью чёрным цветом. Белый полистирол 3 мм, прямая печать; Шрифт – Graphik LCG Medium, 110 pt; Монтаж на двусторонний скотч 3М.	5 x 23 = 115
Навигация "Номер типового этажа"	Цифра, нанесенная на стену краскопультом через трафарет, изготовленный из пленки Oracal, серой краской RAL 7016. Высота цифр на типовых этажах – 500 мм, шрифт PIK Basic Numbers Regular.	2 x 23 = 46
Пиктограмма "Лестница"	Пиктограммы 120x120мм из плёнки ORACAL: · белый матовый 641 010M	1 x 23 = 23

Спецификация световых указателей. Типовые этажи. Корпус 3. Секция 7

Поз.	Торговая марка	Наименование	Кол-во, шт.	Примечание
СВУ-02	АО АСТЗ	Световой указатель "Выход", коллекция ДПО80-1-123 Faeton AT LED, арт. 1180001123		
СВУ-06	ВИСТЛ	Световое табло/оповещатель пожарный «Пожар», Молния-24 Пожар, 300x21x105мм		ПОЖАР
СВУ-08	ВИСТЛ	Оповещатель световой стробоскопический, арт. Гром-24СТ, Красный, Накладной		
СВУ-10	АСТЗ	Световой указатель "Направляющая стрелка" и "Безопасная зона для инвалидов",коллекция ДБО83-3- 113 Gelios PT LED, арт. 1183003113		
СВУ-11	АСТЗ	Световой указатель "Место сбора инвалидов", коллекция ДБО83-3- 113 Gelios PT LED, арт. 1183003113		

Спецификация пиктограмм. Типовые этажи. Корпус 3. Секция 7

Поз.	Обозначение	Наименование	Кол-во, шт.	Примечание
ПИ-01	ПИ-01	G-23 Пиктограмма тактильная Лифт доступный для инвалидов на креслах – колясках. Арт. 902-0-G-23N	1 x 23 = 23	
ПИ-02	ВЕРТИКАЛЬ	Г-19 Пиктограмма с дублированием информации по системе Брайля. Кнопка вызова персонала. Арт. 905-0-GB-19N	1 x 23 = 23	
ПИ-05	ВЕКТОР	Пиктограмма "Безопасная зона для инвалидов". Арт. 20308-PVH-F	1 x 23 = 23	
ПИ-07	ВЕРТИКАЛЬ	Тактильные номера для маркировки этажей и площадок. Арт. 20210-PVC-UF720-IND	2 x 23 = 46	1 этаж
ПИ-15	ВЕРТИКАЛЬ	F 02 Пожарный кран. Арт. 20256-200-PVH	1 x 23 = 23	


Спецификация подоконников. Типовые этажи. Корпус 3. Секция 7

Поз.	Обозначение	Наименование	Кол. кв.м	Масса, ед., кг	Примечание
П-3	KERAMA MARAZZI	Вырезан из керамогранита Радуга, Арт. SG606220R, 600x600x9мм. Затирка: Ceresit CE 33 COMFORT, 04 серебристо-серый. Крестик: 2мм.	17,02		

Изм.	Колуч.	Лист	№Док.	Подп.	Дата	17-0121-ОК-1-0-3-6,7-АИ2.3		
						Жилой дом с приспособлением подземной автостоянки под защитное сооружение гражданской обороны – «укрытие» (ЗСГО) с инженерными сетями и благоустройством, по адресу: г. Москва, Сиреневый бульвар з/у 4/4		
Разработал		Киселев				Архитектурные решения интерьеров. Места общего пользования (МОП). Отделочные чертежи. Корпус 3	Стадия	Лист	Листов
Проверил		Петровций					Р	13	
						Маркировочный план МОП. Типовой этаж. Корпус 3. Секция 7	ООО "ФОРМАЦИА"		

Развертка 1 (Помещение 2.33) М1:50

План МОП. 1 этаж. Секция 6.
М. 1:150

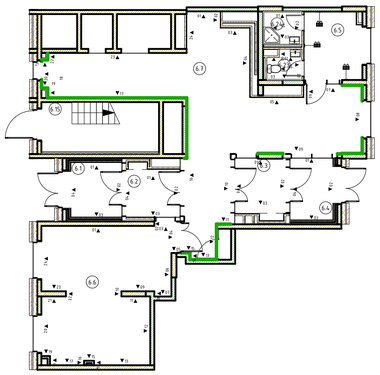

Условное обозначение отделки
(смотреть совместно с листами "План финишной отделки стен"):

СК1	Керамогранит Грани Таганая Feeria, Арт. GTF413, 600x600x10мм.
СК1.1	Керамогранит Kerama Marazzi Радуга (серый), Арт. SG618400R, 600x600x10мм.
СК2	Керамогранит Грани Таганая Feeria, Арт. GTF400M Зимний белый, 600x600x10мм.
СК2.1	Керамогранит Kerama Marazzi Радуга (бежевый), Арт. SG608600R, 600x600x10мм.
СК3	Керамогранит Грани Таганая Feeria, Арт. GTF453, 600x600x10мм.
СК?	Керамическая плитка Kerama Marazzi Белое солнце, Арт. 8000, 300x200x6,9мм.
###	Обеспыливающая укрепляющая пропитка Элакор, арт: Элакор-МБ1 Флюат, цвет: бесцветная
####	Г-образный профиль
	Начало раскладки плитки
	Круг для контрастной маркировки дверных проемов (смотри совместно с листами "План напольных покрытий")

Условное обозначение
пиктограмм и указателей:

ПИ-01	Знак обозначения с пиктограммой "Лифт для инвалидов"
ПИ-02	Знак обозначения с пиктограммой тактильной "Вызов персонала"
ПИ-04	Знак обозначения с пиктограммой "Лифт для пожарных подразделений"
ПИ-15	Знак обозначения "Пожарный кран"
ПИ-07	Знак обозначения с пиктограммой тактильной "Номер этажа"

Условное обозначение оконечного оборудования
(смотреть совместно с инженерными разделами)

2 – Световой указатель "Выход"
3 – Ручной пожарный извещатель
4 – Оповещатель световой стробоскопический
5 – Оповещатель звуковой
6 – Оповещатель речевой
7 – Кнопка выхода
8 – Кнопка аварийной разблокировки дверей
9 – Переговорное устройство ПГУ ММГН-2
10 – Панель с ключом для пожарных подразделений
11 – Кнопка вызова лифта

					17-0121-ОК-1-0-3-6,7-АИ2.3
2	-	Изм.	####		####
Изм.	Кол.уч	Лист	№Док.	Подп.	Дата
Разработал	Подкатилова А.				03.09.25
Проверил	Михайлов М.				03.09.25
Нач.контроль	Петровский А.				03.09.25

Жилой дом с приспособлением подземной автостоянки под защитное сооружение гражданской обороны – «Культ» (ЗСГО) с инженерными сетями и благоустройством территории по адресу: г. Москва, внутригородское муниципальное образование Измайлово, Сиреневый бульвар, земельный участок 4/9 (участок 6.1)

Архитектурные решения интерьеров. Места общего пользования (МОП). Отделочные чертежи. Корпус 3.


Стадия	Лист	Листов
Р	17	

Развертки стен МОП. 1 этаж. Корпус 3. Секция 6

#Название Организации

Развертка 1 (Помещение 2.33) М1:50

План МОП. 1 этаж. Секция 7.
М. 1:150

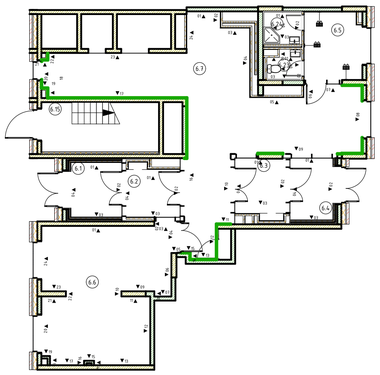

Условное обозначение отделки
(смотреть совместно с листами "План финишной отделки стен"):

СК1	Керамогранит Грани Таганая Feeria, Арт. GTF413, 600x600x10мм.
СК1.1	Керамогранит Kerama Marazzi Радуга (серый), Арт. SG618400R, 600x600x10мм.
СК2	Керамогранит Грани Таганая Feeria, Арт. GTF400M Зимний белый, 600x600x10мм.
СК2.1	Керамогранит Kerama Marazzi Радуга (бежевый), Арт. SG608600R, 600x600x10мм.
СК3	Керамогранит Грани Таганая Feeria, Арт. GTF453, 600x600x10мм.
СК?	Керамическая плитка Kerama Marazzi Белое солнце, Арт. 8000, 300x200x6,9мм.
###	Обеспыливающая укрепляющая пропитка Элакор, арт: Элакор-МБ1 Флюат, цвет: бесцветная
####	Г-образный профиль
	Начало раскладки плитки
	Круг для контрастной маркировки дверных проемов (смотри совместно с листами "План напольных покрытий")

Условное обозначение
пиктограмм и указателей:

ПИ-01	Знак обозначения с пиктограммой "Лифт для инвалидов"
ПИ-02	Знак обозначения с пиктограммой тактильной "Вызов персонала"
ПИ-04	Знак обозначения с пиктограммой "Лифт для пожарных подразделений"
ПИ-15	Знак обозначения "Пожарный кран"
ПИ-07	Знак обозначения с пиктограммой тактильной "Номер этажа"

Условное обозначение оконечного оборудования
(смотреть совместно с инженерными разделами)

2 - Световой указатель "Выход"
3 - Ручной пожарный извещатель
4 - Оповещатель световой стробоскопический
5 - Оповещатель звуковой
6 - Оповещатель речевой
7 - Кнопка выхода
8 - Кнопка аварийной разблокировки дверей
9 - Переговорное устройство ПГУ ММГН-2
10 - Панель с ключом для пожарных подразделений
11 - Кнопка вызова лифта

						17-0121-ОК-1-0-3-6,7-АИ2.3
2	-	Изм.	####		####	Жилой дом с приспособлением подземной автостоянки под защитное сооружение гражданской обороны - «укрытием» (ЗСГО) с инженерными сетями и благоустройством территории по адресу: г. Москва, внутригородское муниципальное образование Измайлово, Сиреневый бульвар, земельный участок 4/9 (участок 6.1)
Изм.	Кол.уч.	Лист	№Док.	Подп.	Дата	
Разработал		Подкатилова А.			03.09.25	Архитектурные решения интерьеров. Места общего пользования (МОП). Отделочные чертежи. Корпус 3.
Проверил		Михайлов М.			03.09.25	
Нач.контроль		Петровский А.			03.09.25	
						Развертки стен МОП. 1 этаж. Корпус 3. Секция 7

Стадия	Лист	Листов
Р	18	

#Название Организации