Ведомость основных комплектов рабочих чертежей марки АИ

Обозначение	Наименование	Примечание
17-0121-ОК-1-0-1-1.4-АИ2.1	Архитектурные решения интерьеров. Места общего пользования (МОП). Отделочные чертежи. Корпуса 1.	
17-0121-ОК-1-0-2-5-АИ2.2	Архитектурные решения интерьеров. Места общего пользования (МОП). Отделочные чертежи. Корпуса 2.	
17-0121-ОК-1-0-3-6,7-АИ2.3	Архитектурные решения интерьеров. Места общего пользования (МОП). Отделочные чертежи. Корпус 3.	
17-0121-ОК-1-0-1-3-АИ1.1	Архитектурные решения интерьеров. Типовая 2-х комнатная квартира. Корпус 1. Секция 3. Этаж 2. Отделочные чертежи.	
17-0121-ОК-1-0-1-3-АИ1.2	Архитектурные решения интерьеров. Типовая 3-х комнатная квартира для инвалида-колясочника. Корпус 1. Секция 3. Этаж 2. Отделочные чертежи.	

Ведомость ссылочных и прилагаемых документов


Обозначение	Наименование	Примечание
	Ссылочные документы	
Постановление №516-ПП от 08.08.2017	Об утверждении Требований к улучшенной отделке равнозначных жилых помещений, предоставляемых взамен жилых помещений в многоквартирных домах, включенных в Программу реновации жилищного фонда в городе Москве	
Постановление №1465-ПП от 11.11.2019	О внесении изменений в постановления Правительства Москвы от 08.08.2017 № 516-ПП и от 08.08.2017 №517-ПП	
серия 1.073.9-2.08 выпуск 3	Комплектные системы КНАУФ. Облицовки поэлементной сборки из гипсовых строительных плит ограждающих конструкций для жилых, общественных и производственных зданий	
	Прилагаемые документы	
	Нет	

Ведомость рабочих чертежей основного комплекта - АИ. Квартира МГН. Задания

Лист	Наименование	Примечание
4	Общие данные	
5	План напольных покрытий. Квартира МГН	
6	План потолков с расстановкой светильников. Квартира МГН	
7	План расположения розеток, электрооборудования, лючков. Квартира МГН	
8	Развертки стен	

						17-0121-ОК-1-0-1-3-АИ1.1	
						Жилой дом с приспособлением подземной автостоянки под защитное сооружение гражданской обороны - «укрытие» (ЗГО) с инженерными сетями и благоустройством, по адресу: г. Москва, Сиреневый бульвар з/у 4/4	
Изм.	Колич.	Лист	№Док.	Подп.	Дата		
Разработал		Киселев				Архитектурные решения интерьеров. Типовая 2-х комнатная квартира. Корпус 1. Секция 3. Этаж 2. Отделочные чертежи	Стадия: Р; Лист: #НомерПоПорядкуЛиста; Листов: 33
Проверил		Петровций					
						Общие данные	ООО "ФОРМАЦИА"

План напольных покрытий. Типовая квартира
М.1:50

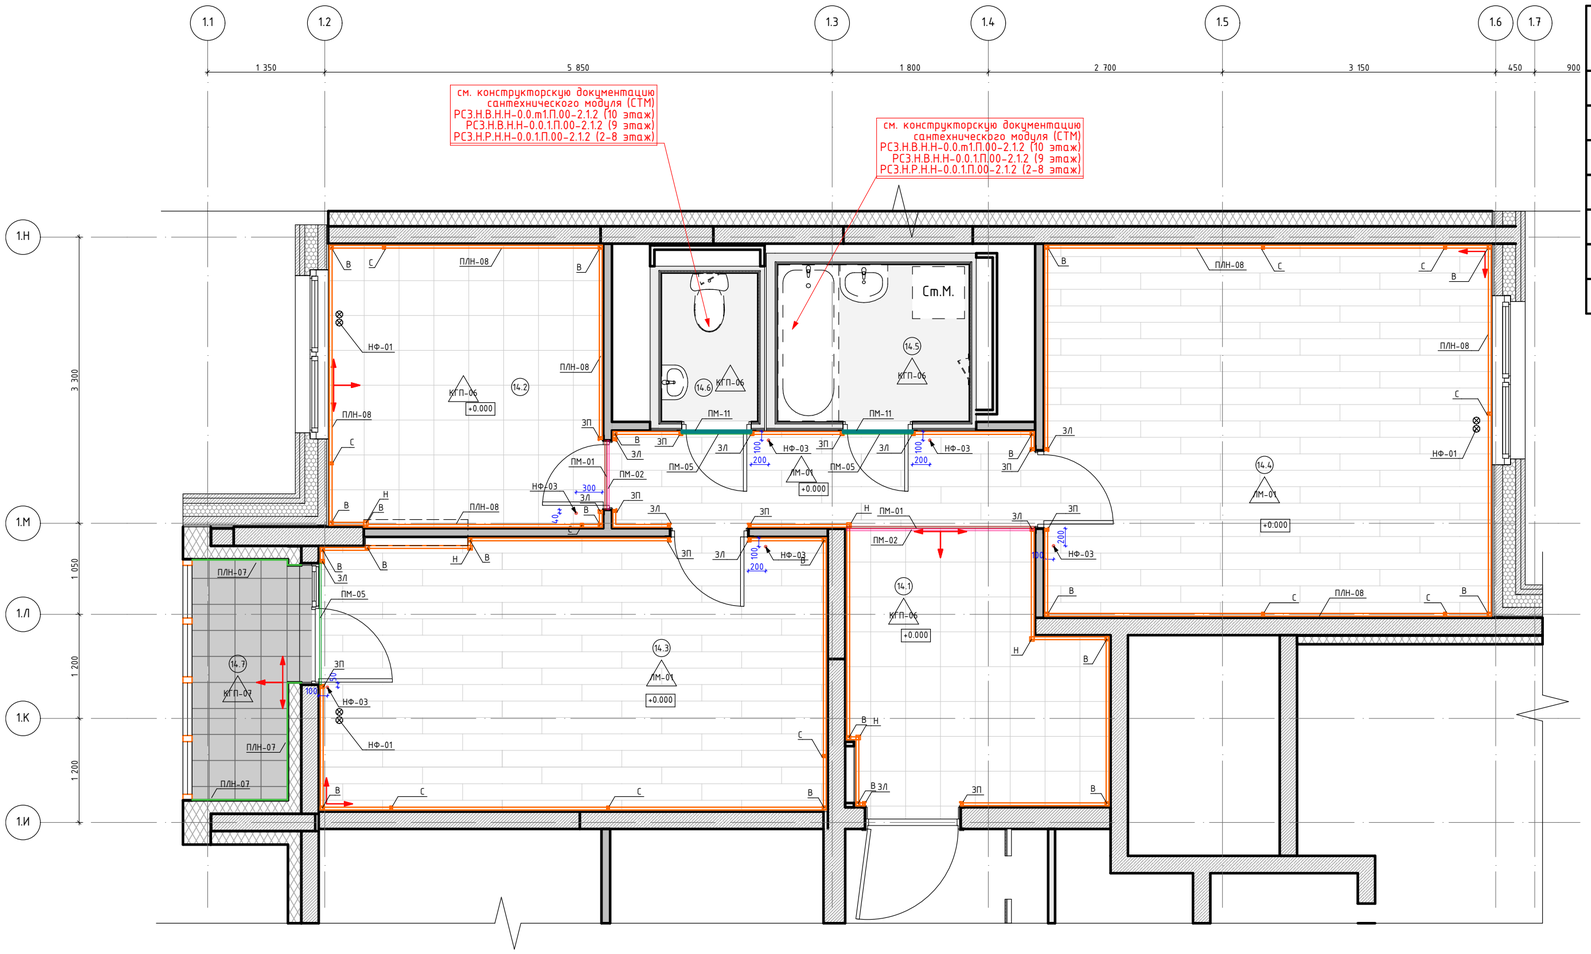

Экспликация помещений типовой квартиры 2х-комнатной. Корпус 1. Секция 3

Номер поме-щения	Название Зоны	Площадь, кв.м	Кат. пом
14.1	Холл	13,89	
14.2	Кухня	10,22	
14.3	Жилая комната	18,24	
14.4	Жилая комната	22,01	
14.5	Санузел	3,96	
14.6	Санузел	1,87	
14.7	Лоджия	3,01	

Условные обозначения:

- 1.1.1 — Номер помещения в соответствии с разделом АР
- +4,350 — Отметка уровня чистого пола
- КГП-07 — Керамогранит 300х300х8мм, KERAMA MARAZZI, Аллея, арт. SG911800N; Фактура: под камень; Цвет: Оттенки светло-серого; Затирка: Ceresit CE 33 COMFORT, 04 серебристо-серый; Крестик: 2 мм
- КГП-06 — Керамогранит 402х402х8мм, KERAMA MARAZZI, Motivo, арт. SG173700N; Фактура: под камень; Цвет: Оттенки серого (светлый); Затирка: Ceresit CE 33 COMFORT, 04 серебристо-серый; Крестик: 2 мм
- ЛМ-01 — Ламинат 1382х195х8мм, SWISS KRONO, Europeline special Edition, арт. 4620 Дуб Энтони; Текстура: под дерево; Цвет: Оттенки коричневого (светлый)
- ПЛН-07 — Плинтус 100(h)мм вырезан из керамогранита 300х300х8мм, KERAMA MARAZZI, Аллея, арт. SG911800N; Фактура: под камень; Цвет: Оттенки светло-серого; Затирка: Ceresit CE 33 COMFORT, 04 серебристо-серый; Крестик: 2 мм
- ПЛН-08 — Плинтус ПВХ 25х60мм, ДЕКОПЛАСТ, Плинтус напольный 60, арт. 6050 белый
- С — Соединительный элемент плинтуса
- В — Заглушка плинтуса внутренний угол
- Н — Заглушка плинтуса наружный угол
- ЗЛ — Завершение для левого торца
- ЗП — Завершение для правого торца
- ПМ-01 — Профиль Т-образный алюминиевый анодированный, цвет серебристый, 2000-3000мм х 25мм х 11.1мм, толщина 1,1мм
- ПМ-02 — Профиль ответный к Т-образному профилю алюминиевый анодированный, цвет серебристый, 2000-3000мм х 27мм х 10мм, толщина 1,5мм
- ПМ-03 — Профиль Г-образный алюминиевый анодированный, цвет серебристый, 2000-3000мм х 15мм х 30мм, толщина 1,1мм
- ПМ-04 — Профиль Г-образный алюминиевый анодированный, цвет серебристый, 2000-3000мм х 15мм х 15мм, толщина 1,1мм
- ПМ-05 — Профиль С-образный алюминиевый анодированный, цвет серебристый, 2000-3000мм х 30/15мм х 11мм, толщина 1,5мм
- ПМ-7 — Профиль Т-образный алюминиевый анодированный, цвет серебристый, 2000-3000мм х 20мм х 8мм, толщина 1,1мм
- ПМ-8 — Профиль ответный к Т-образному профилю алюминиевый анодированный, цвет серебристый, 2000-3000мм х 27мм х 10мм, толщина 1,5мм
- ПМ-11 — Профиль Г-образный алюминиевый анодированный, цвет серебристый, 2000-3000мм х 23мм х 15мм, толщина 1,2мм
- НФ-03 — Упор дверной 40 мм напольный, APECS APECS0014 DS-0014-CR арт.00014419, Хром
- НФ-02 — Упор дверной 85мм напольный/настенный, APECS, INOX, DS-0009-INOX (85MM), Серый/серебристый
- Начало расклайки напольной плитки
- Совпадения швов напольного покрытия в смежных помещениях
- НФ-01 — НФ-01 Комплект с накладками на трубы отопления


Примечания:

1. Отметка 0.000 соответствует уровню чистого пола основных помещений квартиры.
2. Межплиточный шов принять шириной 2мм.
3. Полный конструктивный состав пола квартиры (включая все черновые и гидроизоляционные материалы) см. в разделе АР.
4. Укладку плитки и ламината выполнять согласно точек начала раскладки, указанных на схемах.
5. Покрытия марки КГП-06 в смежных помещениях монтируется без порогов и без смещения.
6. Укладка материала покрытия пола в смежных помещениях с разным типом отделки, а также ламината выполняется через Т-образный профиль (система скрытого крепления) с использованием резинового уплотнителя и ответного профиля.
7. Стык покрытий в дверных проемах выполнять под полотном двери, применяя Т-образный профиль.
8. При установке плинтуса используется универсальный стыковочный элемент (столбик).
9. При монтаже плинтуса необходимо, по возможности, избегать подрезок менее 400 мм.
10. Ламинат раскладывается палубным способом.
11. Укладка ламината производится на подложку. Толщина подложки под ламинат согласно раздела АР.
12. Примыкание напольного покрытия к трубам отопления оформляется декоративными накладками. Внутренний диаметр накладок соответствует диаметру трубы отопления.
13. Минимальная подрезка плитки не менее 90 мм.

						17-0121-ОК-1-0-1-3-АИ1.1	
						Жилой дом с приспособлением подземной автостоянки под защитное сооружение гражданской обороны – «укрытие» (ЗСГО) с инженерными сетями и благоустройством, по адресу: г. Москва, Сиреневый бульвар з/у 4/4	
Изм.	Кол.уч.	Лист	№Док.	Подп.	Дата		
Разработал		Киселев				Архитектурные решения интерьеров. Типовая 2-х комнатная квартира. Корпус 1. Секция 3. Этаж 2. Отделочные чертежи	Стадия: Р; Лист: #НомерМакетаПодНабора; Листов:
Проверил		Петровций					
						План напольных покрытий. Типовая квартира	ООО "ФОРМАЦИА"

План потолков. Типовая квартира

М.1:50

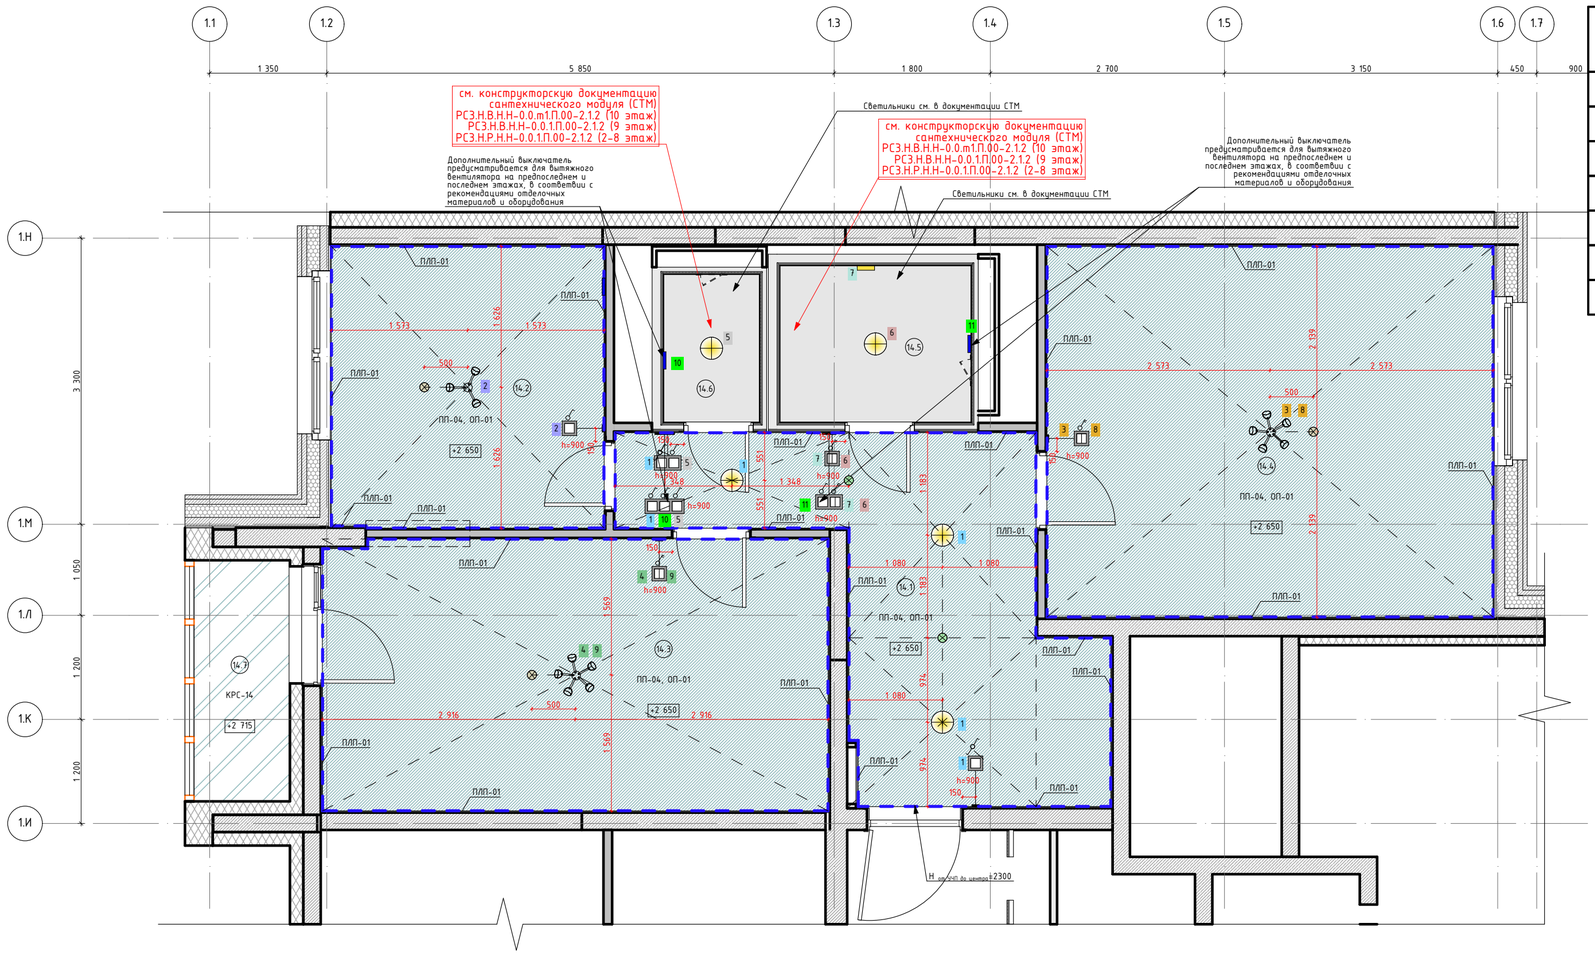

Экспликация помещений типовой квартиры 2х-комнатной. Корпус 1. Секция 3

Номер поме-щения	Название Зоны	Площадь, кв.м	Кат. пом
14.1	Холл	13,89	
14.2	Кухня	10,22	
14.3	Жилая комната	18,24	
14.4	Жилая комната	22,01	
14.5	Санузел	3,96	
14.6	Санузел	1,87	
14.7	Лоджия	3,01	

Условные обозначения:

- (1.1) — Номер помещения в соответствии с разделом АР
- +2,650 — Отметка потолка от уровня чистого пола (высота от пола до потолка)
- ПП-04 — Натяжной потолок из ПВХ полотна на основе марки "TEQTUM ООО СМАРТ, G1" (страна изготовитель Китай) по системе настенно-потолочных профилей, RAL9003 (белый), группа горючести Г1
- ОП-01 — Пропитка флюатирующая для бетона упрочняющая обеспыливающая, Элакор Флюат Элакор-МБ1 Флюат Бесцветная (применяется для запотолочного пространства всех помещений, кроме санузлов)
- КРС-13 — Потолок подвесной, покраска водно-дисперсионной влагостойкой краской НПП НОВЫЕ ТЕХНОЛОГИИ, Интерьерная влагостойкая для стен и обоев, арт. ВД-АК 2180 Декора, матовая RAL 9003 (сигнальный белый)
- КРС-14 — ГК СТЕНА, Времена года, Краска фасадная водно-дисперсионная "Белая Акация" Стандарт, Глубокоматовая, RAL 7035 (светло-серый)
- ПЛП-01 — Декоративная вставка (гибкий плинтус) 5х7х8,5мм, ПРОФИЛЬ НН, 420604444, RAL 9003 (белый), ПВХ
- ПЛП-02 — Плинтус потолочный 2000х39х39мм, СОЛИД Плинтус потолочный С15/40, Пенополистирол, RAL 9003 (сигнальный белый)
- 1 — Светильник накладной потолочный светодиодный (СВ-04) СВЕТОН Бот 3-12-Д-120-ПТ/ПЛ/О-4К80-Н44, арт. СВ-С1401003, d250х60мм, с группой освещения
- 8 — Светильник накладной настенный светодиодный (СВ-07), АО АСТЭ ДБО-91-12-001 RKD 840, арт. 1158412001, 200х200х49мм, с группой освещения
- 3 9 — Люстра потолочная (СВЛ-01) VITALUCE, арт. V3187/5PL , d500х180мм, 5 источников света, с группой освещения
- 2 — Люстра потолочная (СВЛ-02) VITALUCE, арт. V3187/3PL , d500х180мм, 3 источника света, с группой освещения
- Тепловой извещатель пожарный
- Дымовой извещатель пожарный
- Вентиляционная решетка (решетка ОВ)
- М — Вытяжной вентилятор с группой подключения для предпоследнего и последнего этажей (не учитываются в квартирах МГН)
- 1 — Переключатель проходной одноклавишный с группой освещения
- 2 — Выключатель одноклавишный с группой освещения
- 3 9 — Выключатель двухклавишный с группой освещения


1. Отметки потолков указаны относительно уровня чистого пола.
2. Размеры даны в чистовой отделке с учетом рабочего проекта КЖ.
3. Стыковку потолочного плинтуса в углах помещений выполнять с подрезкой под углом 45° .
4. Натяжной потолок монтируется после отделки стен.
5. По периметру помещений применить декоративный профиль-заглушку.
6. Предусмотреть установку закладных элементов для осветительных приборов и пожарных извещателей.
7. Спецификацию профилей натяжного потолка и закладных под светильники и пож. датчики см. раздел АР
8. При применении натяжных потолков должна быть обеспечена высота жилых помещений квартир не менее 2,65м в чистовой отделке.
9. В пространстве натяжного потолка не допускается прокладка инженерных сетей.

						17-0121-ОК-1-0-1-3-АИ1.1
						Жилой дом с приспособлением подземной автостоянки под защитное сооружение гражданской обороны – «укрытие» (ЗСГО) с инженерными сетями и благоустройством, по адресу: г. Москва, Сиреневый бульвар з/у 4/4
Изм.	Колуч.	Лист	№Док.	Подп.	Дата	
Разработал		Киселев				Архитектурные решения интерьеров. Типовая 2-х комнатная квартира. Корпус 1. Секция 3. Этаж 2. Отделочные чертежи
Проверил		Петровций				
						План потолков с расстановкой светильников. Типовая квартира

Стадия	Лист	Листов
Р	#НомерМакетаПодНабора	

ООО "ФОРМАЦИА"

План расположения розеток, электрооборудования, лючков. Типовая квартира
М.1:50

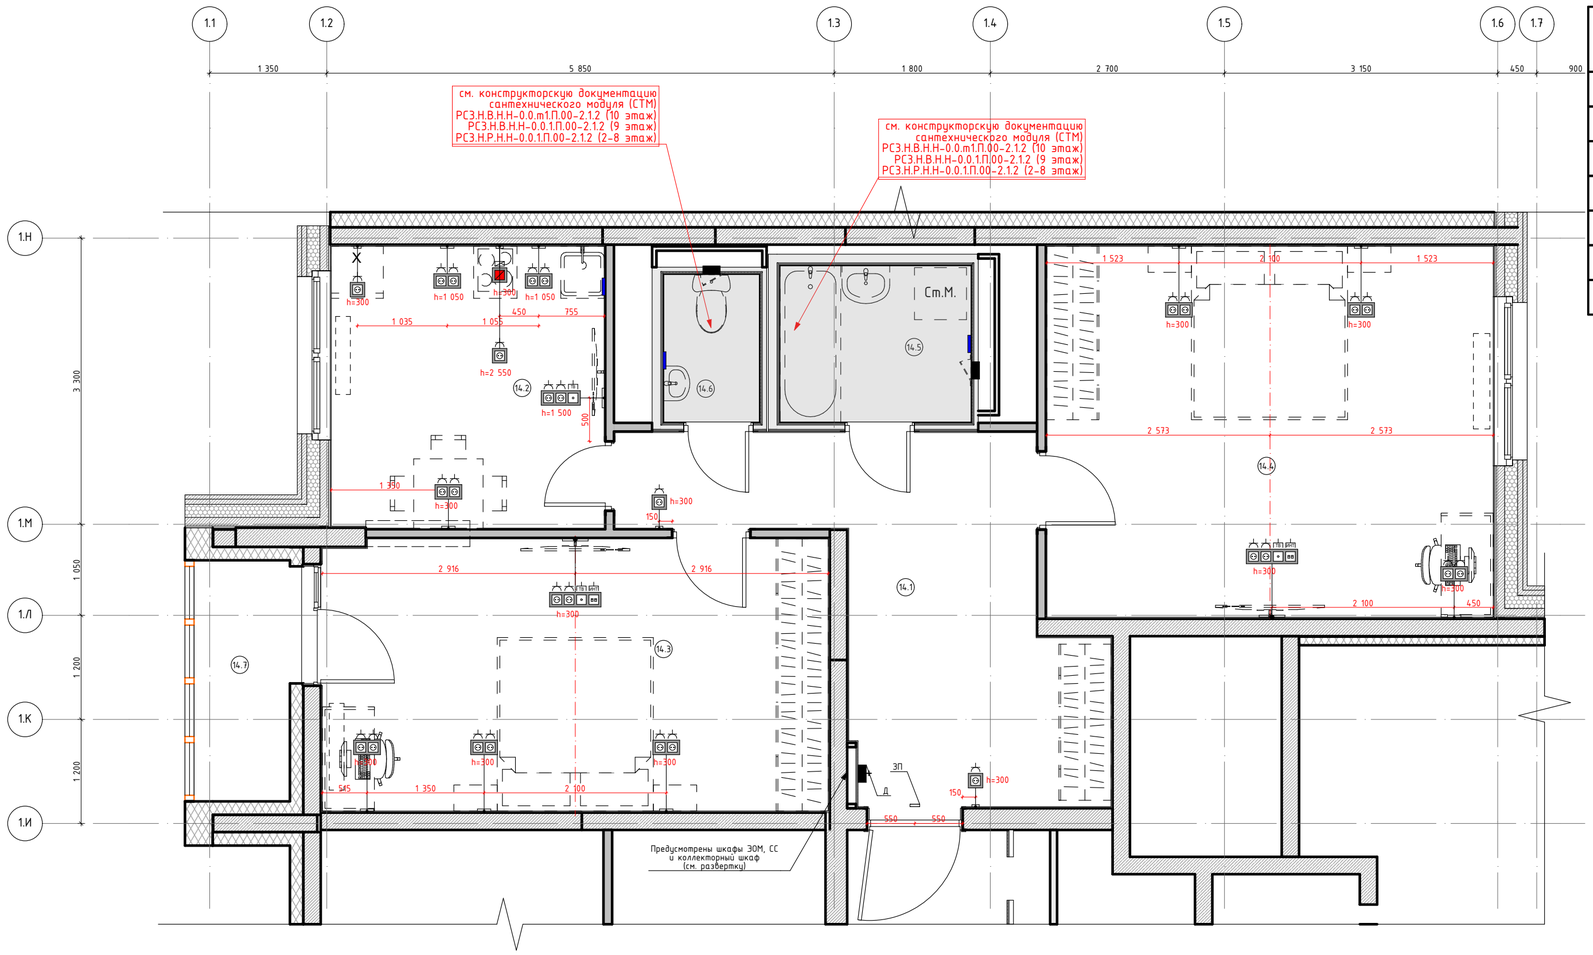

Экспликация помещений типовой квартиры 2х-комнатной. Корпус 1. Секция 3

Номер поме-щения	Название Зоны	Площадь, кв.м	Кат. пом
14.1	Холл	13,89	
14.2	Кухня	10,22	
14.3	Жилая комната	18,24	
14.4	Жилая комната	22,01	
14.5	Санузел	3,96	
14.6	Санузел	1,87	
14.7	Лоджия	3,01	

Условные обозначения розеток:

- Розеточный блок на 1 силовую
- Розеточный блок на 2 силовые
- Розеточный блок 2 силовые + 1 телевизионная
- Розеточный блок 2 силовые + 1 телевизионная + 1 информационная
- Розетка силовая для электроплиты
- Розеточный блок на 1 силовую розетку со степенью защиты IP44
- Розеточный блок на 2 силовые розетки со степенью защиты IP44
- Переговорная трубка (УКД–07), $H_{от\ уч}$=1500мм
- Звонок проводной (УКД–01), $H_{от\ уч}$=2300мм

1. Рядом с обозначением розеток указана высота установки от чистой отметки пола до середины.
2. Размеры даны в чистовой отделке.
3. Данный лист смотри вместе со всеми листами.
4. Пунктиром показано предполагаемое расположение мебели.
5. Количество и место расположение люков ВК указано условно. Необходимо подтверждение разработчика раздела ВК.
6. Щиты ЭОМ, СС и коллектор ОВ указаны условно. Необходимо подтверждение разработчика соответствующего раздела.

						17–0121–ОК–1–0–1–3–АИ1.1	
						Жилой дом с приспособлением подземной автостоянки под защитное сооружение гражданской обороны – «укрытие» (ЗСГО) с инженерными сетями и благоустройством, по адресу: г. Москва, Сиреневый бульвар з/у 4/4	
Изм.	Кол.уч.	Лист	№Док.	Подп.	Дата		
Разработал		Киселев				Архитектурные решения интерьеров. Типовая 2–х комнатная квартира. Корпус 1. Секция 3. Этаж 2. Отделочные чертежи	Стадия: Р; Лист: #НомерМакетаПодНабора; Листов:
Проверил		Петровций					
						План расположения розеток, электрооборудования, лючков. Типовая квартира	ООО "ФОРМАЦИА"