frmc

ООО «ФОРМАЦИА»

Заказчик - ООО "ГП-МФС"

Жилой дом с приспособлением подземной автостоянки под защитное сооружение гражданской обороны - «укрытие» (ЗСГО) с инженерными сетями и благоустройством, по адресу: г. Москва, Сиреневый бульвар з/у 4/4

РАБОЧАЯ ДОКУМЕНТАЦИЯ

Архитектурные решения интерьеров.
Типовая 2-х комнатаня квартира.
Корпус 1. Секция 3. Этаж 2.
Отделочные чертежи

17-0121-ОК-1-0-1-3-АИ1.1

2026

frmc

ООО «ФОРМАЦИА»

Заказчик - ООО "ГП-МФС"

Жилой дом с приспособлением подземной автостоянки под защитное сооружение гражданской обороны - «укрытие» (ЗСГО) с инженерными сетями и благоустройством, по адресу: г. Москва, Сиреневый бульвар з/у 4/4

РАБОЧАЯ ДОКУМЕНТАЦИЯ

Архитектурные решения интерьеров.
Типовая 2-х комнатаня квартира.
Корпус 1. Секция 3. Этаж 2.
Отделочные чертежи

17-0121-ОК-1-0-1-3-АИ1.1

Руководитель бюро
ООО «ФОРМАЦИА» / А.И. Петровций

Главный архитектор проекта / Э.В. Киселев

2026

Ведомость основных комплектов рабочих чертежей марки АИ

Обозначение	Наименование	Примечание
17-0121-ОК-1-0-1-1.4-АИ2.1	Архитектурные решения интерьеров. Места общего пользования (МОП). Отделочные чертежи. Корпуса 1.	
17-0121-ОК-1-0-2-5-АИ2.2	Архитектурные решения интерьеров. Места общего пользования (МОП). Отделочные чертежи. Корпуса 2.	
17-0121-ОК-1-0-3-6,7-АИ2.3	Архитектурные решения интерьеров. Места общего пользования (МОП). Отделочные чертежи. Корпус 3.	
17-0121-ОК-1-0-1-3-АИ1.1	Архитектурные решения интерьеров. Типовая 2-х комнатная квартира. Корпус 1. Секция 3. Этаж 2. Отделочные чертежи.	
17-0121-ОК-1-0-1-3-АИ1.2	Архитектурные решения интерьеров. Типовая 3-х комнатная квартира для инвалида-колясочника. Корпус 1. Секция 3. Этаж 2. Отделочные чертежи.	

Ведомость ссылочных и прилагаемых документов


Обозначение	Наименование	Примечание
	Ссылочные документы	
Постановление №516-ПП от 08.08.2017	Об утверждении Требований к улучшенной отделке равнозначных жилых помещений, предоставляемых взамен жилых помещений в многоквартирных домах, включенных в Программу реновации жилищного фонда в городе Москве	
Постановление №1465-ПП от 11.11.2019	О внесении изменений в постановления Правительства Москвы от 08.08.2017 № 516-ПП и от 08.08.2017 №517-ПП	
серия 1.073.9-2.08 выпуск 3	Комплектные системы КНАУФ. Облицовки поэлементной сборки из гипсовых строительных плит ограждающих конструкций для жилых, общественных и производственных зданий	
	Прилагаемые документы	
	Нет	

Ведомость рабочих чертежей основного комплекта - АИ. Квартира МГН

Лист	Наименование	Примечание
1	Общие данные	
2	План напольных покрытий. Типовая квартира	
3	План отделки потолков. Типовая квартира	
4	План финишной отделки. Типовая квартира	
5	Развертки стен кухни	
6	Развертки стен холла	
7	Монтажные узлы установки напольного покрытия и декоративных элемент	
8	Монтажные узлы облицовки стен	
9	Монтажные узлы установки дверных блоков, отделки оконных блоков	
10	Монтажные узлы потолков	

						17-0121-ОК-1-0-1-3-АИ1.1	
						Жилой дом с приспособлением подземной автостоянки под защитное сооружение гражданской обороны - «укрытие» (ЗГО) с инженерными сетями и благоустройством, по адресу: г. Москва, Сиреневый бульвар з/у 4/4	
Изм.	Колуч.	Лист	№Док.	Подп.	Дата		
Разработал		Киселев			25.03.26	Архитектурные решения интерьеров. Типовая 2-х комнатная квартира. Корпус 1. Секция 3. Этаж 2. Отделочные чертежи	Стадия: Р; Лист: 1; Листов: 10
Проверил		Петровций			25.03.26		
						Общие данные	ООО "ФОРМАЦИА"

План напольных покрытий. Типовая квартира
М.1:50

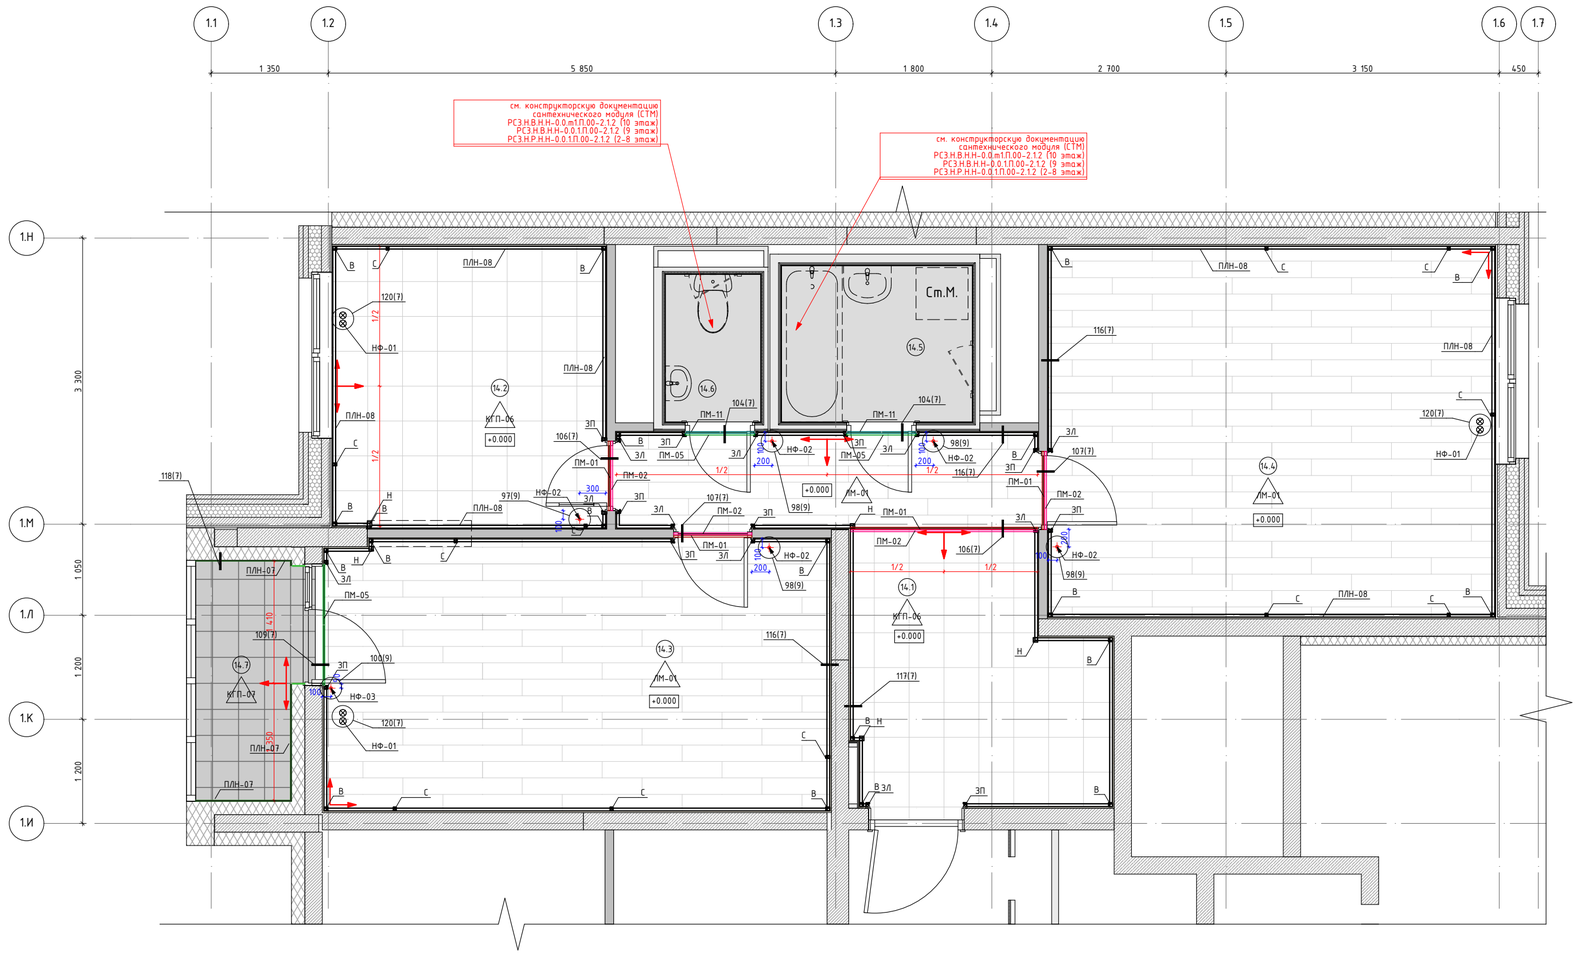

Экспликация помещений типовой квартиры 2х-комнатной. Корпус 1. Секция 3

Номер поме-щения	Название Зоны	Площадь, кв.м	Кат. пом
14.1	Холл	13,89	
14.2	Кухня	10,22	
14.3	Жилая комната	18,24	
14.4	Жилая комната	22,01	
14.5	Санузел	3,96	
14.6	Санузел	1,87	
14.7	Лоджия	3,01	

Условные обозначения:


- 1.1 — Номер помещения в соответствии с разделом АР
- 0,000 — Отметка уровня чистого пола (в рамках разрабатываемых квартир)
- Начало раскладки напольной плитки
- КГП-07 — Керамогранит 300х300х8мм, KERAMA MARAZZI, Аллея, SG911800N, под камень, оттенки светло-серого. Затирка ЦЕРЕЗИТ CE 33 COMFORT, 04 серебристо-серый. Крестик 2 мм
- КГП-06 — Керамогранит 402х402х8мм, KERAMA MARAZZI, Мотиво, SG173700N, под камень, Оттенки серого (светлый). Затирка ЦЕРЕЗИТ CE 33 COMFORT, 04 серебристо-серый. Крестик 2 мм
- ЛМ-01 — Ламинат 1382х195х8мм, SWISS KRONO, Europeline special Edition, 4620 Дуб Энтони, под дерево, оттенки коричневого (светлый)
- ПЛН-07 — Плинтус 100(h)мм вырезан из керамогранита 300х300х8мм, KERAMA MARAZZI Аллея, SG911800N, под камень, оттенки светло-серого. Затирка ЦЕРЕЗИТ CE 33 COMFORT, 04 серебристо-серый. Крестик 2 мм
- ПЛН-08 — Плинтус ПВХ 25х60мм, ДЕКОПЛАСТ, Плинтус напольный 60, арт. 6050 белый
- С — Соединительный элемент плинтуса
- В — Заглушка плинтуса внутренний угол
- Н — Заглушка плинтуса наружный угол
- ЗЛ — Завершение для левого торца
- ЗП — Завершение для правого торца
- НФ-01 — НФ-01 Комплект с накладками на трубы отопления
- НФ-02 — Упор дверной 40мм (h) напольный, APECS, APECS0014, DS-0014-CR, арт.00014419, Хром
- НФ-03 — Упор дверной 85мм напольный/настенный, APECS, INOX, DS-0009-INOX (85MM), Серый/серебристый
- ПМ-01 — Профиль Т-образный алюминиевый анодированный, цвет серебристый, 2000-3000мм х 25мм х 11.1мм, толщина 1,1мм
- ПМ-02 — Профиль ответный к Т-образному профилю алюминиевый анодированный, цвет серебристый, 2000-3000мм х 27мм х 10мм, толщина 1,5мм
- ПМ-04 — Профиль Г-образный алюминиевый анодированный, цвет серебристый, 2000-3000мм х 15мм х 15мм, толщина 1,1мм
- ПМ-05 — Профиль С-образный алюминиевый анодированный, цвет серебристый, 2000-3000мм х 30/15мм х 11мм, толщина 1,5мм
- ПМ-11 — Профиль Г-образный алюминиевый анодированный, цвет серебристый, 2000-3000мм х 23мм х 15мм, толщина 1,2мм

Примечания:

1. Отметка 0.000 соответствует уровню чистого пола основных помещений квартиры.
2. Межплиточный шов принять шириной 2мм.
3. Полный конструктивный состав пола квартиры (включая все черновые и гидроизоляционные материалы) см. в разделе АР2.2.
4. Укладку плитки и ламината выполнять согласно точек начала раскладки, указанных на схемах.
5. Покрытия марки КГП-06 в смежых помещениях монтируется без порогов и без смещения.
6. Укладка материала покрытия пола в смежных помещениях с разным типом отделки, а также ламината выполняется через Т-образный профиль (система скрытого крепления) с использованием резинового уплотнителя и ответного профиля.
7. Стык покрытий в дверных проемах выполнять под полотном двери, применяя Т-образный профиль.
8. При установке плинтуса используется универсальный стыковочный элемент (столбик).
9. При монтаже плинтуса необходимо, по возможности, избегать подрезок менее 400 мм.
10. Ламинат раскладывается палубным способом.
11. Укладка ламината производится на подложку. Толщина подложки под ламинат согласно раздела АР2.2.
12. Примыкание напольного покрытия к трубам отопления оформляется декоративными накладками. Внутренний диаметр накладок соответствует диаметру трубы отопления.
13. Минимальная подрезка плитки не менее 90 мм.
14. Все узлы см. листы 10-13.

						17-0121-ОК-1-0-1-3-АИ1.1	
						Жилой дом с приспособлением подземной автостоянки под защитное сооружение гражданской обороны – «укрытие» (ЗСГО) с инженерными сетями и благоустройством, по адресу: г. Москва, Сиреневый бульвар з/у 4/4	
Изм.	Колуч.	Лист	№Док.	Подп.	Дата		
Разработал		Киселев			25.03.26	Архитектурные решения интерьеров. Типовая 2-х комнатная квартира. Корпус 1. Секция 3. Этаж 2. Отделочные чертежи	Стадия: Р; Лист: 2; Листов:
Проверил		Петровций			25.03.26		
						План напольных покрытий. Типовая квартира	ООО "ФОРМАЦИА"

План отделки потолков. Типовая квартира
М.1:50

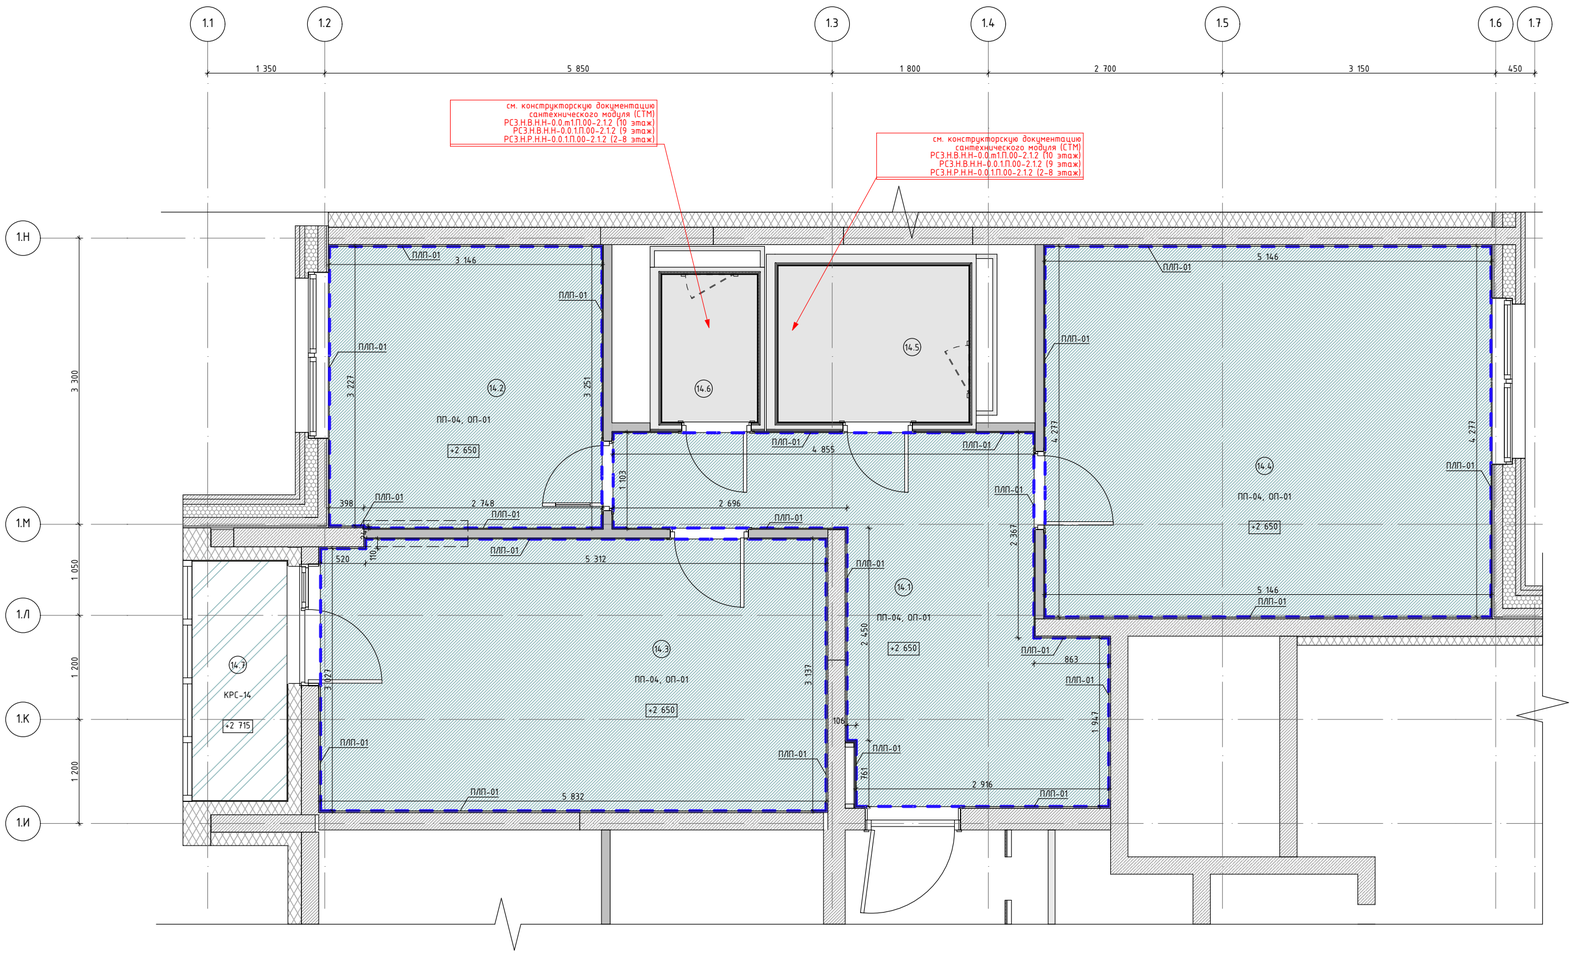

Экспликация помещений типовой квартиры 2х-комнатной. Корпус 1. Секция 3

Номер поме-щения	Название Зоны	Площадь, кв.м	Кат. пом
14.1	Холл	13,89	
14.2	Кухня	10,22	
14.3	Жилая комната	18,24	
14.4	Жилая комната	22,01	
14.5	Санузел	3,96	
14.6	Санузел	1,87	
14.7	Лоджия	3,01	

Условные обозначения:

(1.1)	Номер помещения в соответствии с разделом АР
+2,650	Отметка потолка от уровня чистого пола (высота от пола до потолка)
ПП-04	Натяжной потолок из ПВХ полотна на основе марки "TEQTUM ООО СМАРТ, G1" (страна изготовитель Китай) по системе настенно-потолочных профилей, RAL9003 (белый)
ОП-01	Пропитка флюатирующая для бетона упрочняющая обеспыливающая, Элакор Флюат Элакор-МБ1 Флюат Бесцветная (применяется для запотолочного пространства всех помещений, кроме санузлов)
КРС-14	Краска фасадная водно-дисперсионная, ГК СТЕНА, Времена года, "Белая Акация" Стандарт, Глубокоматовая, RAL 7035 (светло-серый)
ПЛП-01	Универсальный профиль (багет) UTM алюминиевый, арт.2041, серебристый матовый; Декоративная вставка (гибкий плинтус) 5х7х8,5мм, ПРОФИЛЬ НН, 42060444, RAL 9003 (белый), ПВХ Крепление к плите перекрытия.
ПЛП-02	Плинтус потолочный 2000х39х39мм, СОЛИД Плинтус потолочный С15/40, Пенополистирол, RAL 9003 (сигнальный белый)


Примечания:
1. Отметки потолков указаны относительно уровня чистого пола.
2. Размеры даны в чистовой отделке с учетом рабочего проекта КЖ.
3. Стыковку потолочного плинтуса в углах помещений выполнять с подрезкой под углом 45 ° .
4. Натяжной потолок монтируется после отделки стен.
5. По периметру помещений применить декоративный профиль-заглушку.
6. Предусмотреть установку закладных элементов для осветительных приборов и пожарных извещателей.
7. Спецификацию профилей натяжного потолка и закладных под светильники и пож. датчики см. раздел АР
8. При применении натяжных потолков должна быть обеспечена высота жилых помещений квартир не менее 2,65м в чистовой отделке.
9. В пространстве натяжного потолка не допускается прокладка инженерных сетей.
10. Узлы и сечения по потолкам см. лист 15.

						17-0121-ОК-1-0-1-3-АИ1.1
						Жилой дом с приспособлением подземной автостоянки под защитное сооружение гражданской обороны – «укрытие» (ЗСГО) с инженерными сетями и благоустройством, по адресу: г. Москва, Сиреневый бульвар з/у 4/4
Изм.	Кол.уч.	Лист	№Док.	Подп.	Дата	
Разработал		Киселев			25.03.26	Архитектурные решения интерьеров. Типовая 2-х комнатная квартира. Корпус 1. Секция 3. Этаж 2. Отделочные чертежи
Проверил		Петровций			25.03.26	
						План отделки потолков. Типовая квартира

Стадия	Лист	Листов
Р	3	

ООО "ФОРМАЦИА"

План финишной отделки стен. Квартира МГН
М.1:50

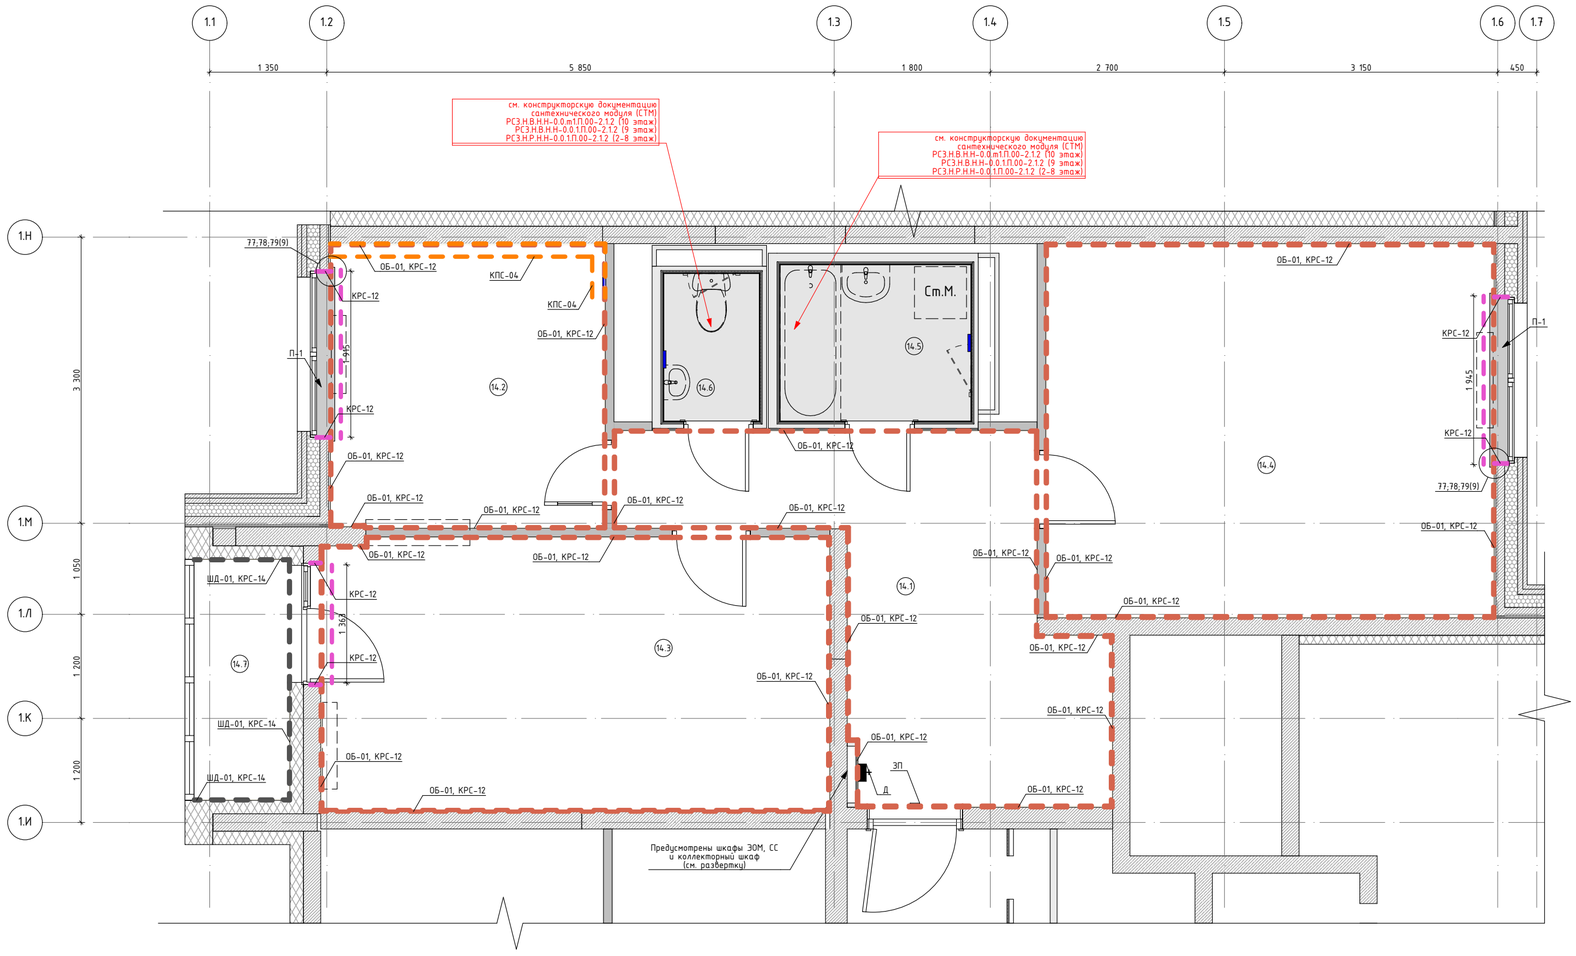

Экспликация помещений типовой квартиры 2х-комнатной. Корпус 1. Секция 3

Номер поме-щения	Название Зоны	Площадь, кв.м	Кат. пом
14.1	Холл	13,89	
14.2	Кухня	10,22	
14.3	Жилая комната	18,24	
14.4	Жилая комната	22,01	
14.5	Санузел	3,96	
14.6	Санузел	1,87	
14.7	Лоджия	3,01	


Условные обозначения:

- (1.1.1) — Номер помещения в соответствии с разделом АР
- П-1 — Подоконник из ПВХ, цвет белый
- Прибор отопления, см. совместно с разделом ОВ. RAL 9016 (транспортный белый)
- Вентиляционная решетка/Вентилятор (для двух последних этажей), цвет: белый (см. раздел ОВ2)
- КПС-04 — Керамическая плитка 600х200мм, НЕФРИТ, Террацио, арт. 00-00-5-17-00-01-3005, цвет: оттенки белого, Матовая, Затирка ЦЕРЕЗИТ, CE 33 COMFORT, 01 Белый; Крестик: 2 мм
- ШД-01, КРС-14 — Штукатурка декоративная,ТЕХНОНИКОЛЬ, Камешковая, арт. 302, цвет: белый, Краска фасадная атмосферостойкая водно- дисперсионная, ГК СТЕНА, Времена года, арт. Краска фасадная "Белая Акация" Стандарт, цвет: RAL 7035 (светло-серый), глубокоматовая.
- ОБ-01, КРС-12 — Обои под покраску антивандальные КОФ ПАЛИТРА, Colorist, арт. 4042-01, флизелиновые, влагостойкие, моющиеся; Цвет: Белый (без окраски), ;Текстура: Полоски Улучшенная окраска обоев в 1 слой колерованной краска водно-дисперсионная влагостойкой НПП НОВЫЕ ТЕХНОЛОГИИ, арт. Волна ВД-АК 2180, матовая; цвет RAL9003 (сигнальный белый)
- КРС-12 — Отделка оконных откосов; Улучшенная окраска в 2 слоя колерованной краска водно-дисперсионная влагостойкой НПП НОВЫЕ ТЕХНОЛОГИИ, арт. Волна ВД-АК 2180, матовая; цвет RAL9003 (сигнальный белый)


Примечания:
1. Крышки распячных коробок скрыть в штукатурном слое.
2. Подоконники изготовить из подоконной доски ПВХ после окончания черновых работ на объекте, после проведения замеров. Подоконная доска белая матовая гладкая, с минимальным радиусом скругления (5-10мм) по лицевой стороне, выпуск за плоскость стены в глубину - 40мм, в ширину - 30мм с каждой стороны, с торцевыми заглушками в цвет подоконника.
3. Размер подоконной плиты принимать в соответствии с "Альбомом оконных и балконных блоков их ПВХ профилей".
4. На двух верхних этажах в помещениях кухонь и санузлов установлены канальные вытяжные вентиляторы.
5. Схемы и узлы см. листы 10-13.

						17-0121-ОК-1-0-1-3-АИ1.1	
						Жилой дом с приспособлением подземной автостоянки под защитное сооружение гражданской обороны - «укрытие» (ЗСГО) с инженерными сетями и благоустройством, по адресу: г. Москва, Сиреневый бульвар з/у 4/4	
Изм.	Колуч.	Лист	№Док.	Подп.	Дата		
Разработал		Киселев			25.03.26	Архитектурные решения интерьеров. Типовая 2-х комнатная квартира. Корпус 1. Секция 3. Этаж 2. Отделочные чертежи	Стадия: Р; Лист: 4; Листов:
Проверил		Петровций			25.03.26		
						План финишной отделки. Типовая квартира	ООО "ФОРМАЦИА"

01

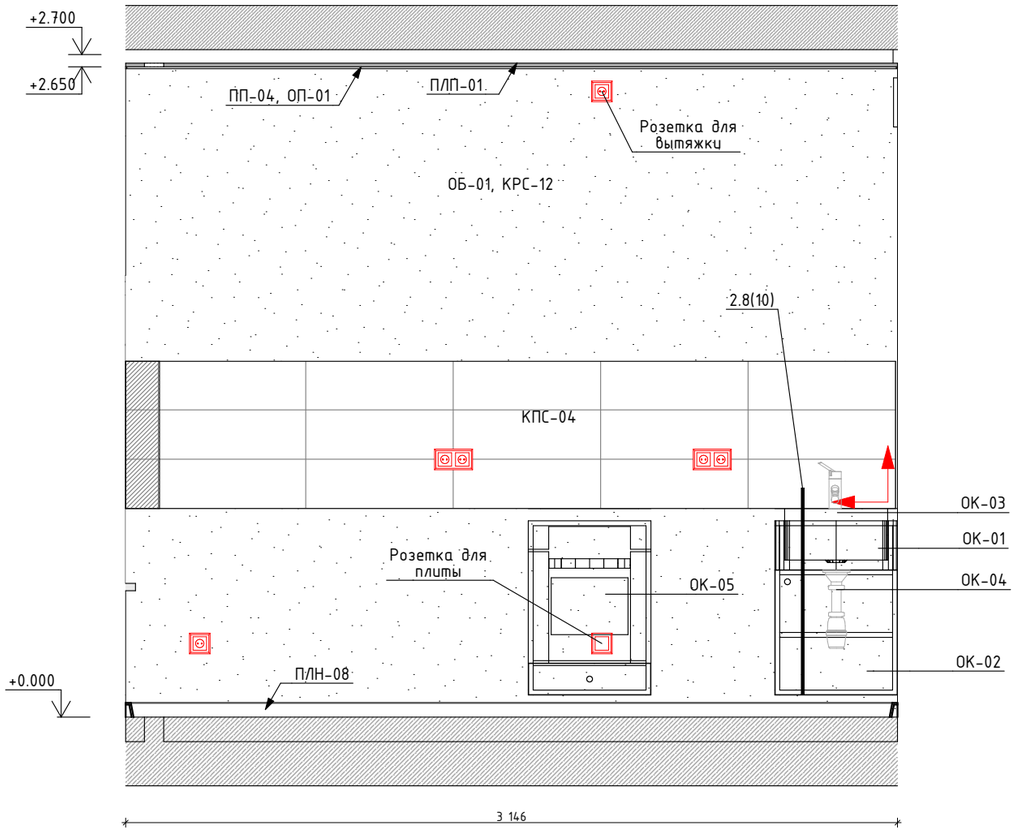

02

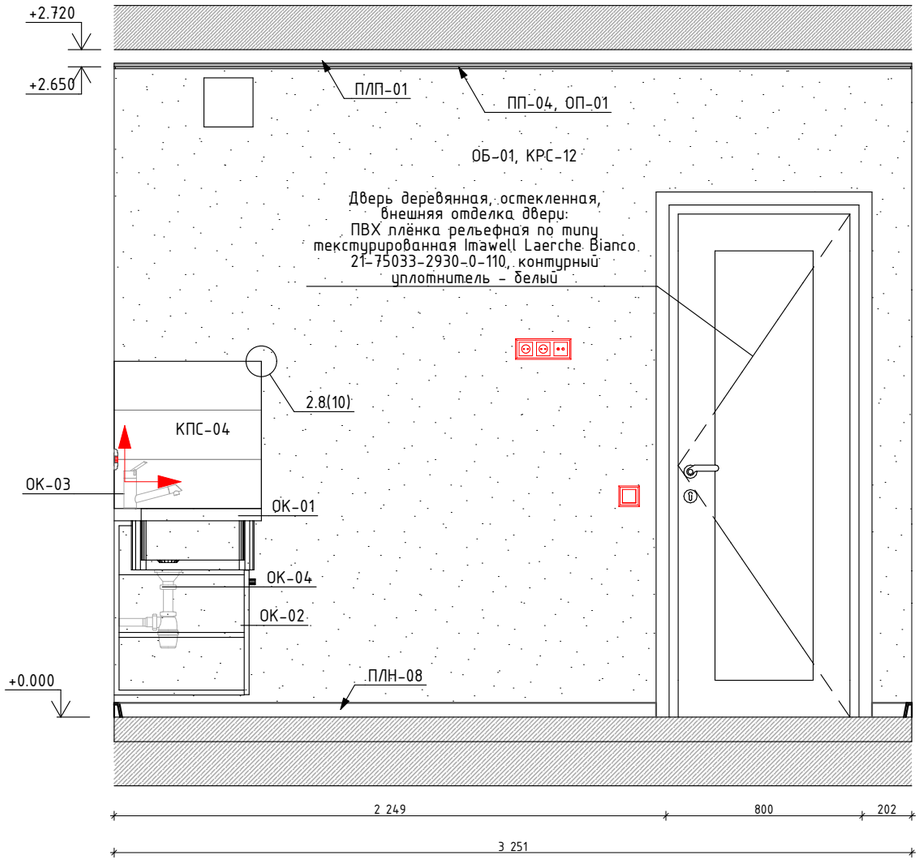


Условные обозначения:

- Точка начала раскладки плитки

- Плитка с подрезкой

Фрагмент плана кухни (пом.14.2)
М.1:50

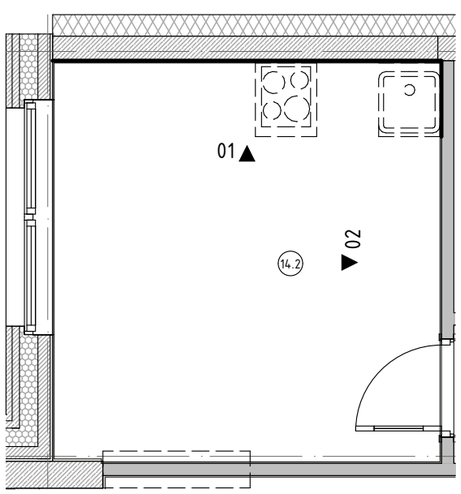


Примечание:
1. Вент. решетки, решетки с вентилятором и их привязку принимать строго по разделам ОВ2 и АР2.1.
2. Марку, тип подключения, высотные отметки приборов отопления и вент решеток см. раздел ОВ1, ОВ2.
3. Сантехническое оборудование заказывать по разделу ВК1.
4. При монтаже приборов отопления обеспечить минимальное расстояние между стеной и прибором отопления.
5. Привязки электроустановочных изделий см. раздел ЭОМ3.
6. Предусмотреть крепление кухонной тумбы с мойкой к стене.


Ведомость оборудования

Марка	Наименование оборудования
ОК-01	Мойка с переливом из нержавеющей стали, 500х600х170мм
ОК-02	Тумба под мойку, САНТЕКОМПЛЕКТ, ЛесМаркет, арт. 023-0004, цвет белый, ЛДСП, напольная, 500х600х820мм
ОК-03	Смеситель для мойки кухонной
ОК-04	Сифон бутылочный с переливом
ОК-05	Плита электрическая 500х600х850мм, цвет белый, количество конфорок 4

ПП-04	Натяжной потолок из ПВХ полотна на основе марки "TEQTUM ООО СМАРТ, G1" (страна изготовитель Китай) по системе настенно-потолочных профилей, RAL9003 (белый)
ОП-01	Пропитка флюатирующая для бетона упрочняющая обеспыливающая, Элакор Флюат Элакор-МБ1 Флюат Бесцветная (применяется для запотолочного пространства всех помещений, кроме санузлов)
ПЛП-01	Универсальный профиль (багет) UTM алюминиевый, арт.2041, серебристый матовый; Декоративная вставка (гибкий плинтус) 5х7х8,5мм, ПРОФИЛЬ НН, 42060444, RAL 9003 (белый), ПВХ Крепление к плите перекрытия.
ПЛН-08	Плинтус ПВХ 25х60мм, ДЕКОПЛАСТ, Плинтус напольный 60, арт. 6050 белый
ОБ-01, КРС-12	Обои под покраску антивандальные КОФ ПАЛИТРА, Colorist, арт. 4042-01, флизелиновые, влагостойкие, моющиеся; Цвет: Белый (без окраски), ;Текстура: Полоски Улучшенная окраска обоев в 1 слой колерованной краска водно-дисперсионная влагостойкой НПП НОВЫЕ ТЕХНОЛОГИИ, арт. Волна ВД-АК 2180, матовая; цвет RAL9003 (сигнальный белый)
КПС-04	Керамическая плитка 600х200мм, НЕФРИТ, Терраццо, арт. 00-00-5-17-00-01-3005, цвет: оттенки белого, Матовая, Затирка ЦЕРЕЗИТ, CE 33 COMFORT, 01 Белый; Крестик: 2 мм


						17-0121-ОК-1-0-1-3-АИ1.1		
						Жилой дом с приспособлением подземной автостоянки под защитное сооружение гражданской обороны - «укрытие» (ЗСГО) с инженерными сетями и благоустройством, по адресу: г. Москва, Сиреневый бульвар з/у 4/4		
Изм.	Кол.уч.	Лист	№Док.	Подп.	Дата			
Разработал		Киселев			25.03.26	Архитектурные решения интерьеров. Типовая 2-х комнатная квартира. Корпус 1. Секция 3. Этаж 2. Отделочные чертежи	Стадия	Лист	Листов
Проверил		Петровций			25.03.26		Р	5	
						Развертки стен кухни	ООО "ФОРМАЦИА"		

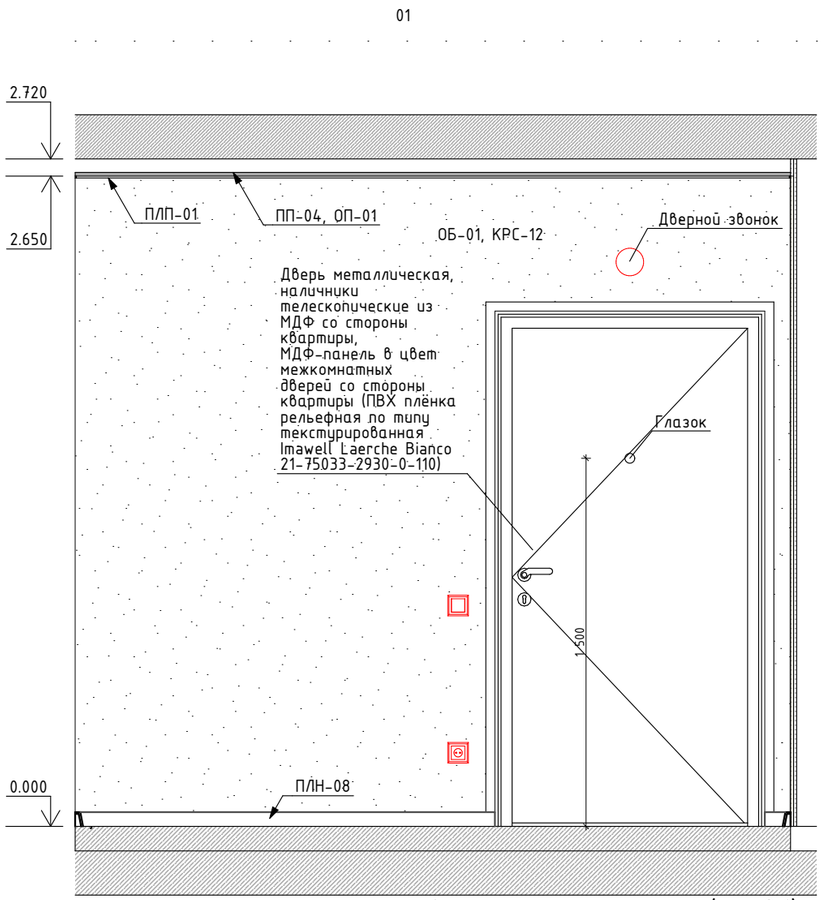

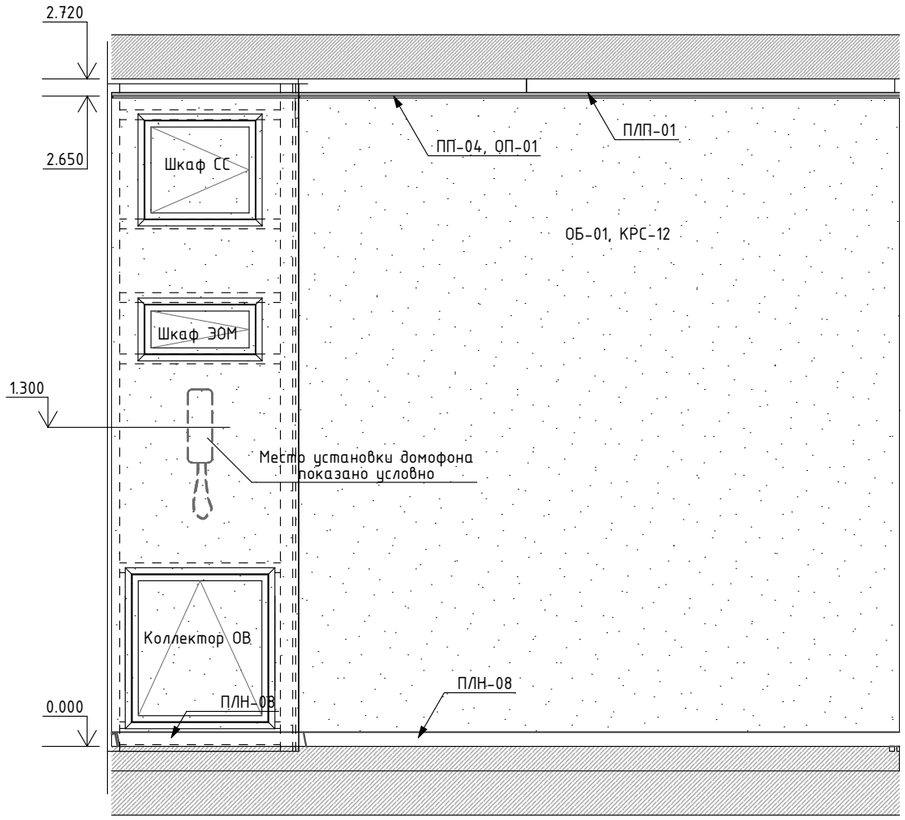

Фрагмент плана холла (пом.9.1)

М.1:50

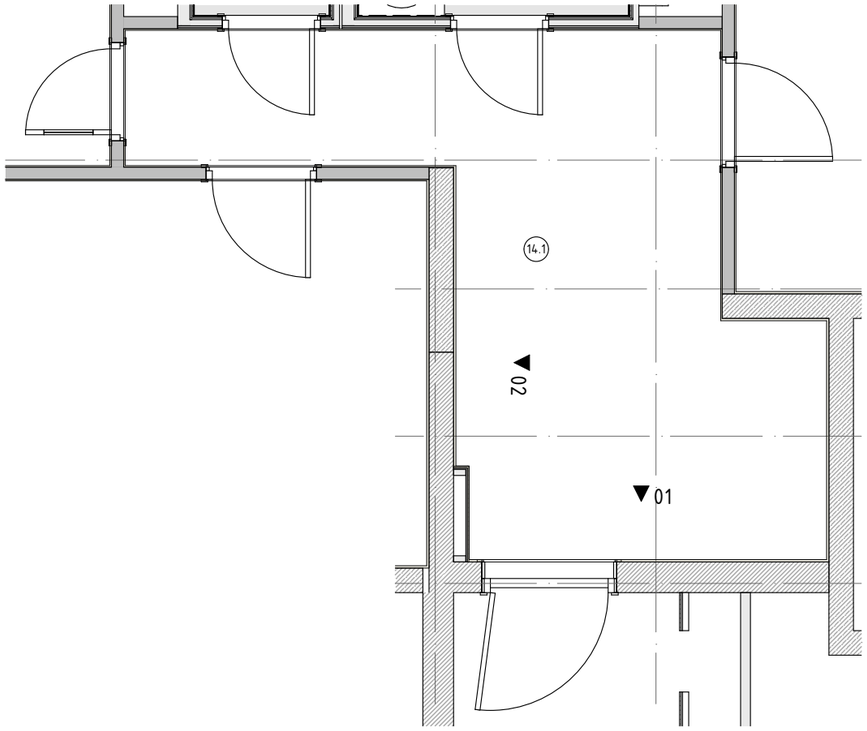


Условные обозначения:

ПП-04	Натяжной потолок из ПВХ полотна на основе марки "TEQTUM ООО СМАРТ, G1" (страна изготовитель Китай) по системе настенно-потолочных профилей, RAL9003 (белый)
ОП-01	Пропитка флюатирующая для бетона упрочняющая обеспыливающая, Элакор Флюат Элакор-МБ1 Флюат Бесцветная (применяется для запотолочного пространства всех помещений, кроме санузлов)
ПЛП-01	Универсальный профиль (багет) UTM алюминиевый, арт.2041, серебристый матовый; Декоративная вставка (гибкий плинтус) 5х7х8,5мм, ПРОФИЛЬ НН, 42060444, RAL 9003 (белый), ПВХ Крепление к плите перекрытия.
ПЛН-08	Плинтус ПВХ 25х60мм, ДЕКОПЛАСТ, Плинтус напольный 60, арт. 6050 белый
ОБ-01, КРС-12	Обои под покраску антивандальные КОФ ПАЛИТРА, Colorist, арт. 4042-01, флизелиновые, влагостойкие, моющиеся; Цвет: Белый (без окраски), ;Текстура: Полоски Улучшенная окраска обоев в 1 слой колерованной краска водно-дисперсионная влагостойкой НПП НОВЫЕ ТЕХНОЛОГИИ, арт. Волна ВД-АК 2180, матовая; цвет RAL9003 (сигнальный белый)


Примечание:
1. Привязки электроустановочных изделий см. раздел ЭОМ3.
2. Узлы устройства зашивок в зоне расположения щитков ЭОМ и СС (устройство ШП) см. раздел АР2.1.

						17-0121-ОК-1-0-1-3-АИ1.1		
						Жилой дом с приспособлением подземной автостоянки под защитное сооружение гражданской обороны - «укрытие» (ЗСГО) с инженерными сетями и благоустройством, по адресу: г. Москва, Сиреневый бульвар з/у 4/4		
Изм.	Кол.уч.	Лист	№Док.	Подп.	Дата			
Разработал		Киселев			25.03.26	Архитектурные решения интерьеров. Типовая 2-х комнатная квартира. Корпус 1. Секция 3. Этаж 2. Отделочные чертежи	Стадия: Р	Лист: 6 / Листов:
Проверил		Петровций			25.03.26			
						Развертки стен холла	ООО "ФОРМАЦИА"	


104 Узел устройства порога в СТМ Gen 2 (ламинат - керамогранит)

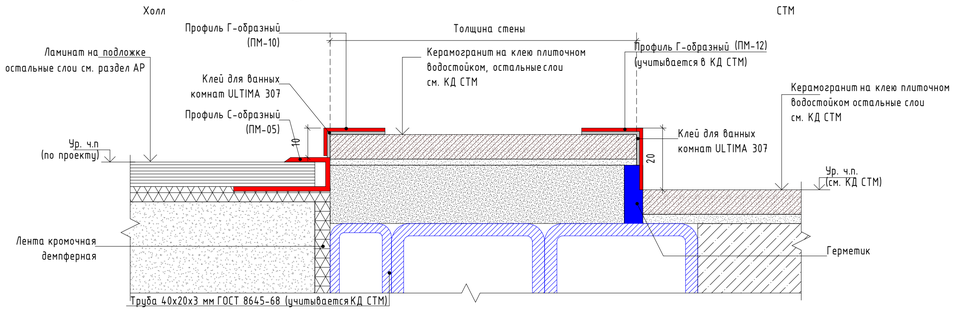


105 Узел устройства порога в СТМ Gen 2 (керамогранит - керамогранит)

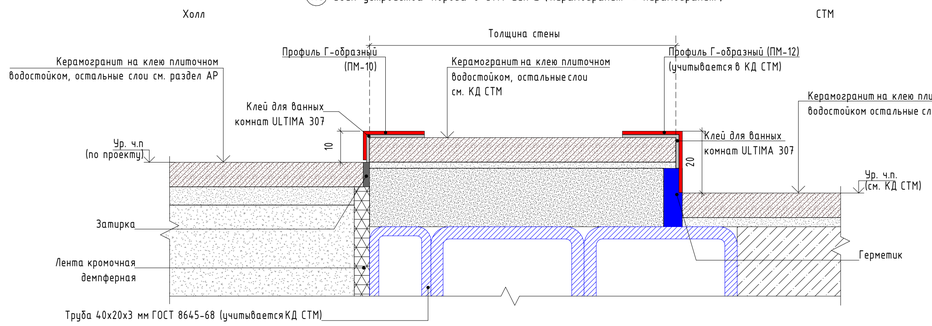


118 Узел монтажа напольного плинтуса из керамогранита на лоджии квартиры

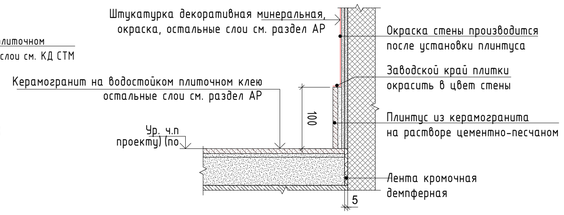


Сечение 5-5

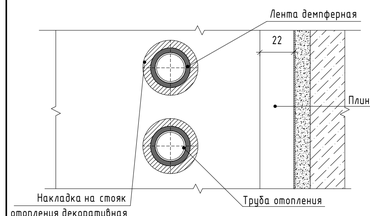


106 Узел стыковки напольного покрытия через Т-образный профиль (ламинат - керамогранит)

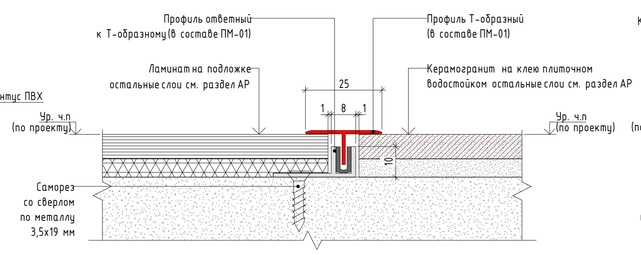


107 Узел стыковки напольного покрытия через Т-образный профиль в дверном проеме (ламинат - ламинат)

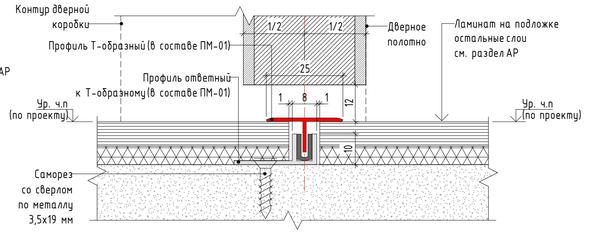


116 Узел монтажа напольного плинтуса ПВХ в зоне укладки ламината

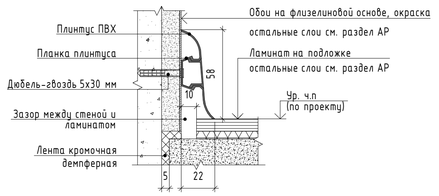


117 Узел монтажа напольного плинтуса ПВХ в зоне укладки керамогранита

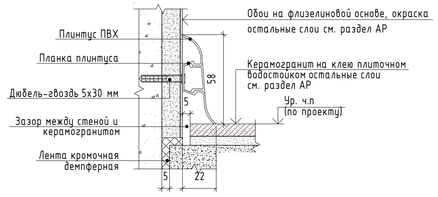

120 Узел устройства обрамления стояков отопления

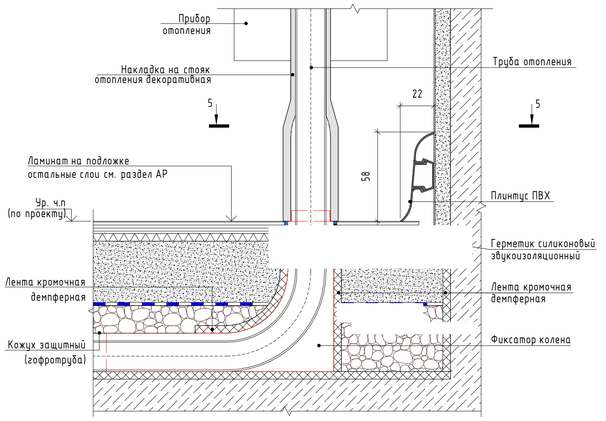


112 Схема установки Т-образного профиля в пороге дверного проема в помещениях квартир (ламинат - керамогранит)

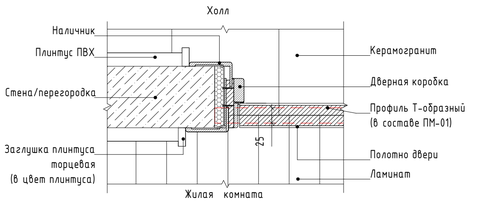

При оформлении стыка покрытий в проеме с дверной коробкой Т-образный профиль устанавливается по центру дверного полотна.

114 Схема установки Т-образного профиля в пороге дверного проема в помещениях квартир (ламинат - ламинат)

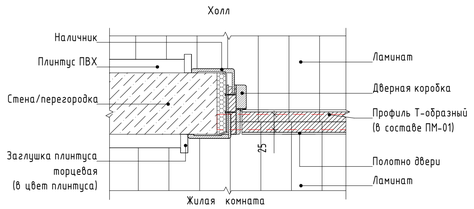

При оформлении стыка покрытий в проеме с дверной коробкой Т-образный профиль устанавливается по центру дверного полотна.

113 Схема установки профилей в пороге дверного проема в санузлах квартир в строительном исполнении /СТМ (ламинат - керамогранит)


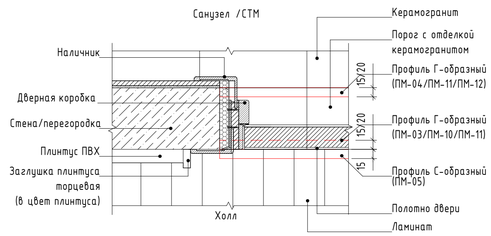


Рис. 10. Схема установки декоративной накладки на стояк отопления



115 Схема установки профилей в пороге дверного проема в санузлах квартир в строительном исполнении /СТМ (керамогранит - керамогранит)

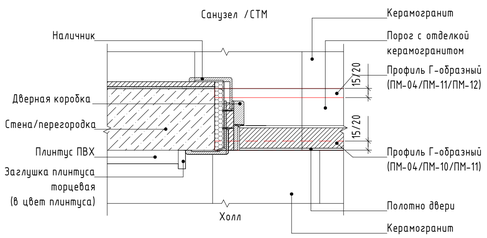

Примечания
1. В санузле/ванной комнате в строительном исполнении и СТМ наличник устанавливается на плитку.

Рис.6. Образец установки прямого стыковочного элемента плинтуса

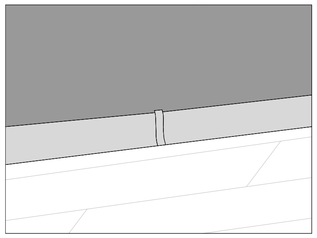


Рис.7. Образец установки внутреннего и внешнего углового стыковочного элемента



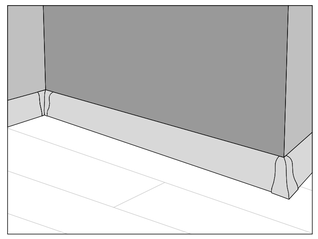



Рис.8. Образец установки торцевого элемента плинтуса в месте примыкания в дверной коробке

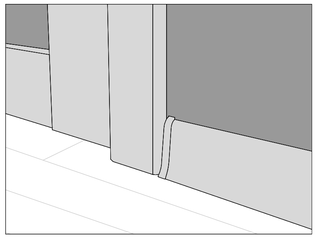


109 Узел устройства примыкания напольного покрытия к балконному блоку в зоне выхода на лоджию из кухни в квартирах типовых этажей

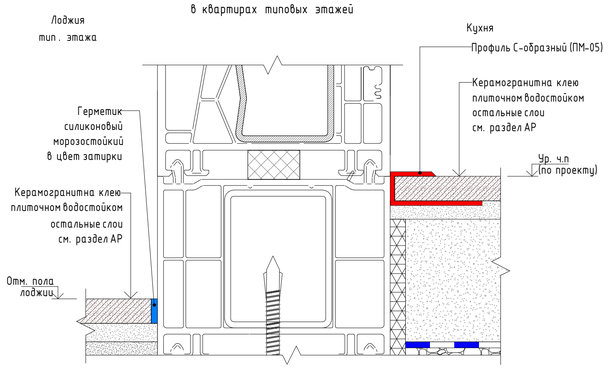

90 Узел устройства порога входной двери в квартиру с блочной коробкой

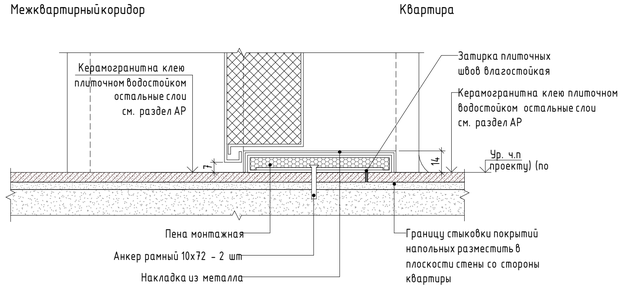


92 Узел устройства порога входной двери в квартиру с угловой коробкой

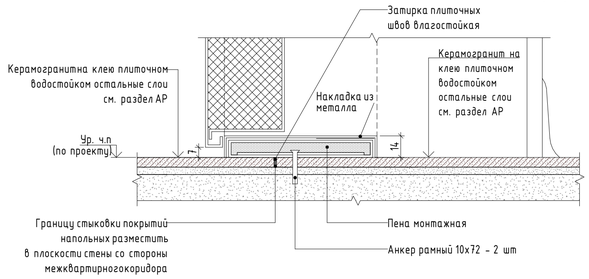


1. В санузле и ванной комнате наличник устанавливается на плитку.
2. Узлы устройства порога в санузлах в строительном исполнении содержатся в 17-0121-ОК1-0-1-3-АИ1.2

						17-0121-ОК-1-0-1-3-АИ1.1	
						Жилой дом с приспособлением подземной автостоянки под защитное сооружение гражданской обороны – «укрытие» (ЗСГО) с инженерными сетями и благоустройством, по адресу: г. Москва, Сиреневый бульвар з/у 4/4	
Изм.	Колич.	Лист	№Док.	Подп.	Дата		
Разработал		Киселев			25.03.26	Архитектурные решения интерьеров. Типовая 2-х комнатная квартира. Корпус 1. Секция 3. Этаж 2. Отделочные чертежи	Стадия: Р; Лист: 7; Листов:
Проверил		Петровский			25.03.26		
						Монтажные узлы установки напольного покрытия и декоративных элементов	ООО "ФОРМАЦИА"

162 Схема монтажа мойки

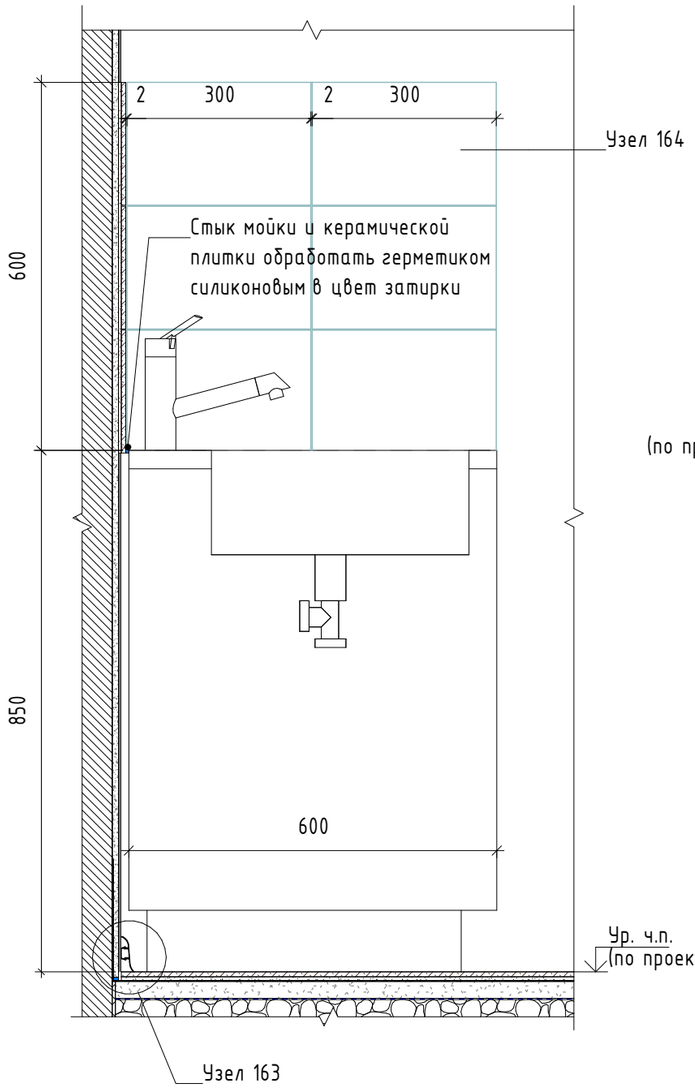

163 Узел стыковки плинтуса с тумбой под мойку

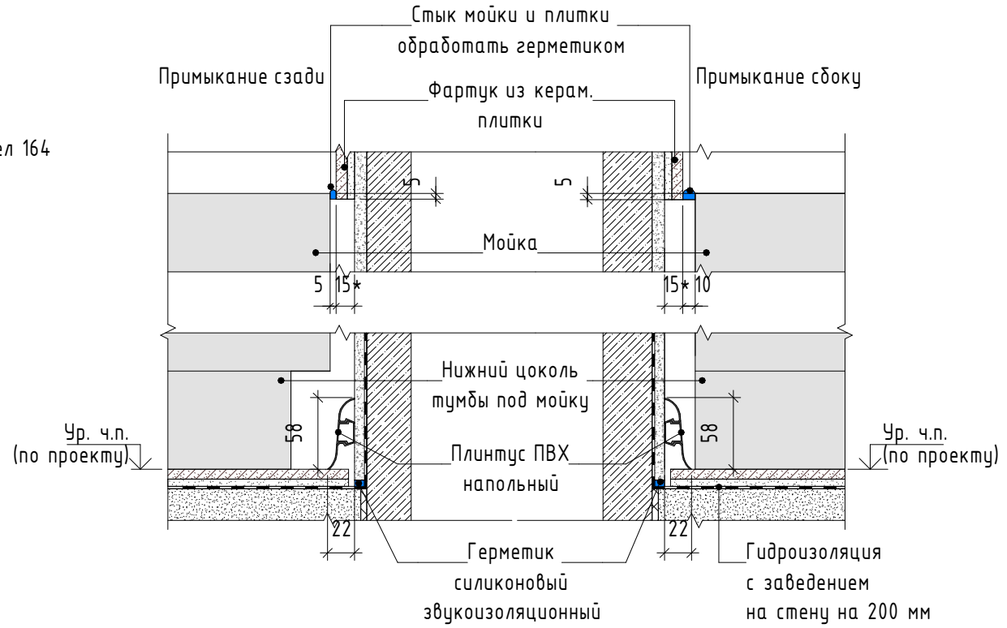

164 Узел торца кухонного фартука

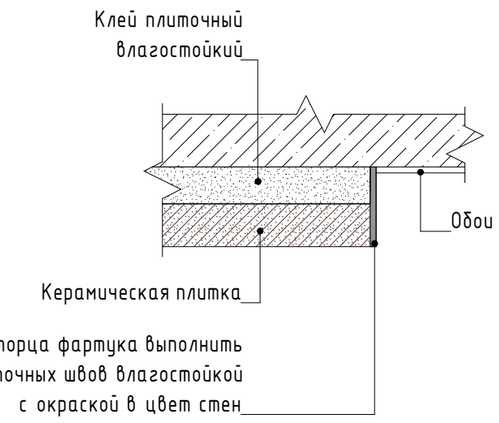


Рис. 11. Образец установки мойки в помещении кухни




Примечания

1. При монтаже тумбы для мойки обеспечить плотное прилегание корпуса мебели к стенам с учетом плинтуса ПВХ напольного, выполняемого непрерывным вдоль всего периметра.

1. Схема 2.31. При монтаже подстолья для мойки обеспечить плотное прилегание корпуса мебели к стенам с учетом напольного плинтуса, выполняемого непрерывным вдоль всего периметра.
2. Узлы для сан.узлов в строительном исполнении содержатся в 17-0121-ОК-1-0-1-3-АИ1.2


						17-0121-ОК-1-0-1-3-АИ1.1		
						Жилой дом с приспособлением подземной автостоянки под защитное сооружение гражданской обороны – «укрытие» (ЗСГО) с инженерными сетями и благоустройством, по адресу: г. Москва, Сиреневый бульвар з/у 4/4		
Изм.	Кол.уч.	Лист	№Док.	Подп.	Дата			
Разработал		Киселев			25.03.26	Архитектурные решения интерьеров. Типовая 2-х комнатная квартира. Корпус 1. Секция 3. Этаж 2. Отделочные чертежи	Стадия: Р	Лист: #НомерМакетаПодНабора; Листов:
Проверил		Петровций			25.03.26			
						Монтажные узлы облицовки стен	ООО "ФОРМАЦИА"	

121 Схемы установки межкомнатных дверей в помещениях квартир

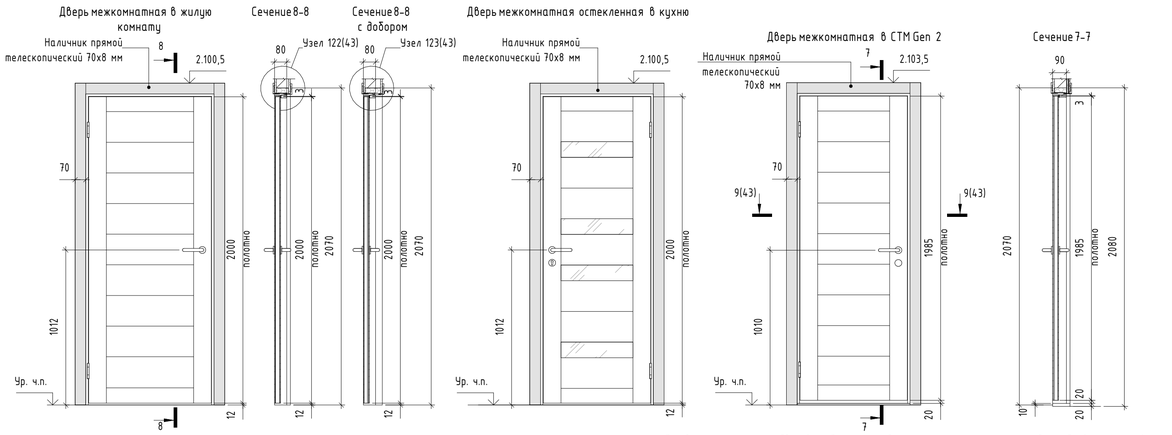


Для всех межкомнатных дверей предусмотреть высоту расположения наличников на одной отметке ±4 мм.

122 / 42 Узел установки межкомнатного дверного блока

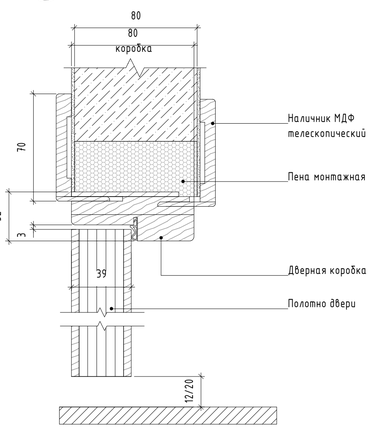


123 / 42 Узел установки межкомнатного дверного блока с доборм

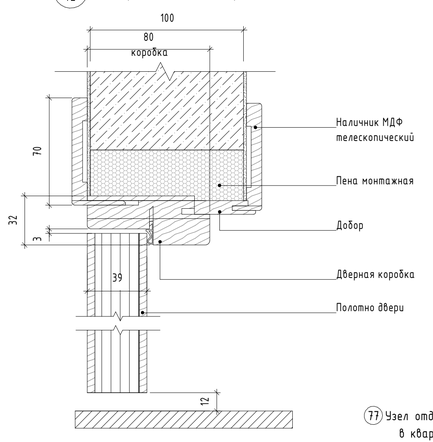


Доборный элемент монтируется в пазы в дверной коробке/наличнике.


96 Схема установки дверного упора напольного в квартирах. Вариант 1

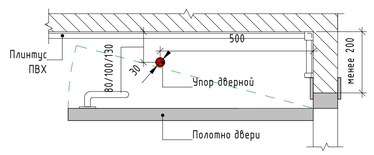


97 Схема установки дверного упора напольного в квартирах. Вариант 2

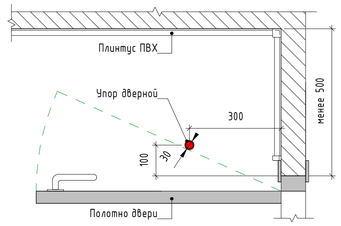

98 Схема установки дверного упора напольного в квартирах. Вариант 3

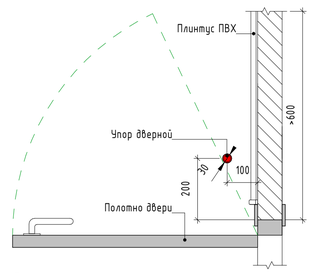


99 Схема установки упора дверного напольного в квартирах

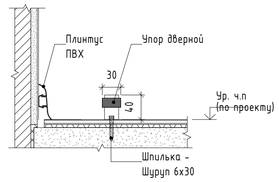


100 Схема установки дверного упора напольного для двери балконного блока в квартирах


*при необходимости, привязку откорректировать по месту

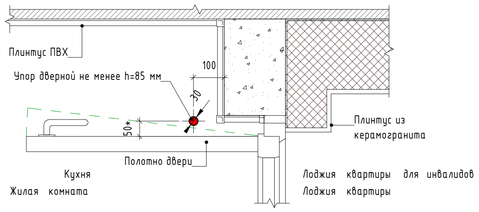


101 Схема установки дверного упора напольного для двери балконного блока в квартирах

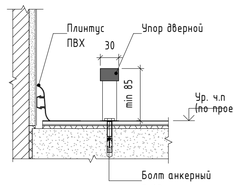


85 Узел отделки откосов входной двери в квартиру с блочной коробкой. Тип 1. Петлевая стойка

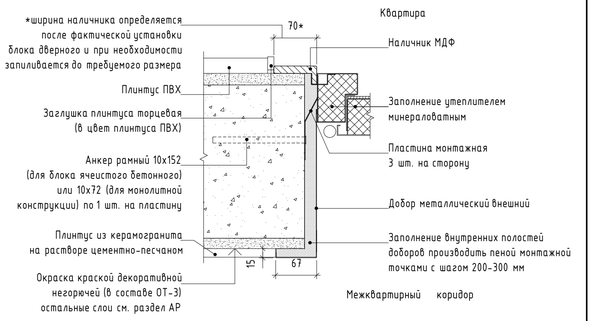

87 Узел отделки откосов входной двери в квартиру с блочной коробкой. Тип 2. Петлевая стойка

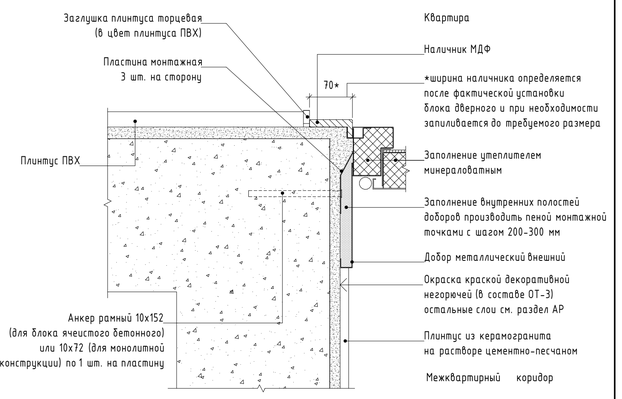

88 Узел отделки откосов входной двери в квартиру с угловой коробкой

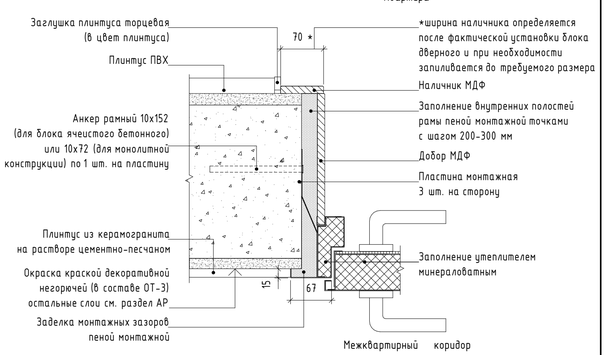

77 Узел отделки откосов и устройства подоконной плиты ПВХ в квартирах (тип стены - наружная стеновая панель)



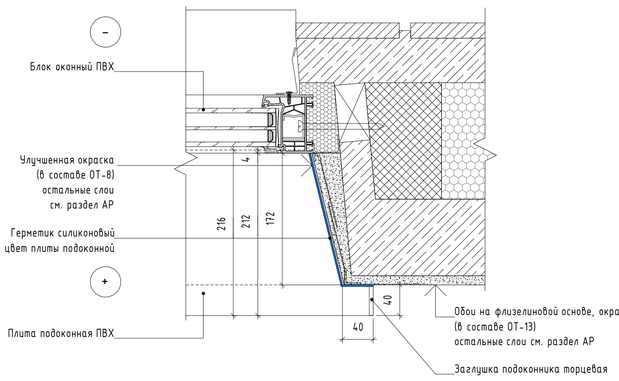



Рис. 3. Образец установки подоконной плиты ПВХ в квартирах

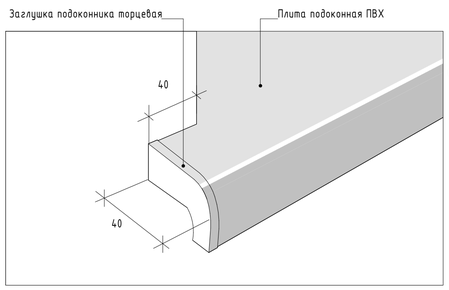

78 Схема установки подоконной плиты ПВХ в квартирах

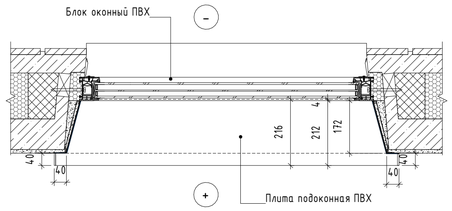

79 Узел устройства подоконной плиты ПВХ в квартирах (тип стены - наружная стеновая панель)

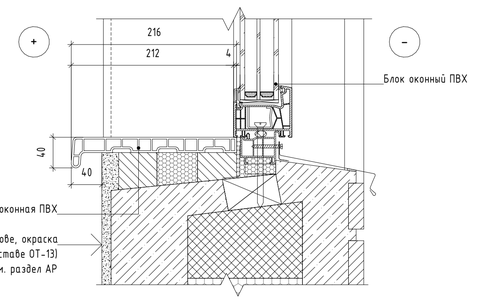

Этапы установки подоконника и обработки откосов.
1. Изготовление подоконника из пластиковой панели при помощи специального лобзика по размерам.
2. Установка подоконника в специальные пазы.
3. Выставление поверхности при помощи уровня и размещение под ней через определенное расстояние деревянных опор.
4. Верхняя поверхность подоконника должна иметь уклон внутрь помещения в пределах 1-2 %.
5. Обработка монтажной пеной стыка на поставочном профиле.
6. Обработка монтажной пеной деревянных подпорок.
7. Обработка монтажной пеной внешнего стыка.
8. Подготовка откосов. Приклеивание уголка на шпатлевку с помощью уровня.
9. Сплошная шпатлевка оконных откосов первым слоем.
10. Нанесение финишной смеси.
11. Шлифование и окраска откосов.
12. Установка заглушек на подоконник.
13. Для двух оконных блоков, расстояние между которыми составляет менее 200 мм, устанавливается общий подоконник.

Схема № 5.1 Обклеивание стен в холле
М 1 : 6

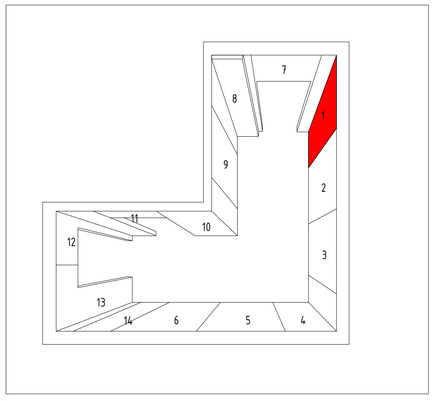


Схема № 5.2 Обклеивание стен в комнате/кухне
М 1 : 6


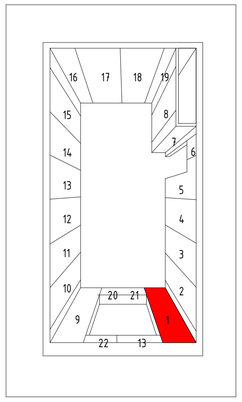


Схема № 5.3 Образец подрезки обоев под выключатели и розетки.
М 1 : 10

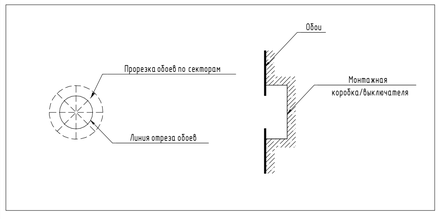


Правила поклейки обоев


1. Обои клеить встык.
2. Кромки наклеенных обоев должны быть вертикальными.
3. Оклейку в жилых комнатах/кухнях вести от окна к двери (схема № 5.2).
4. Оклейку в холлах вести от входной двери (схема № 5.1).
5. Углы помещений оклеить целым куском. Полотнищаклеить единым полотном по вертикали, горизонтальное совмещение обоев недопустимо.
6. В местах примыкания обоев к электрофурнитуре произвести подрезку обоев (схема № 5.3).
7. Обои завести за плинтус, наличники дверей, кабель-каналы, приборы отопления.
8. Монтаж плинтуса, наличников дверей, кабельканалов производить после поклейки обоев.
9. Приборы отопления демонтировать, выполнить работы по отделке и установить приборы заново.

						17-0121-ОК-1-0-1-3-АИ1.1	
						Жилой дом с приспособлением подземной автостоянки под защитное сооружение гражданской обороны - «курятник» (ЗСГО) с инженерными сетями и благоустройством, по адресу: г. Москва, Сиреневый бульвар з/у 4/4	
Изм.	Колуч.	Лист	№Док.	Подп.	Дата		
Разработал		Киселев			25.03.26	Архитектурные решения интерьеров. Типовая 2-х комнатная квартира. Корпус 1. Секция 3. Этаж 2. Отделочные чертежи	Стадия: Р; Лист: 9; Листов:
Проверил		Петровций			25.03.26		
						Монтажные узлы установки дверных блоков, отделки оконных блоков	ООО "ФОРМАЦИА"


(124) Схема установки закладной под пожарный извещатель в натяжном потолке

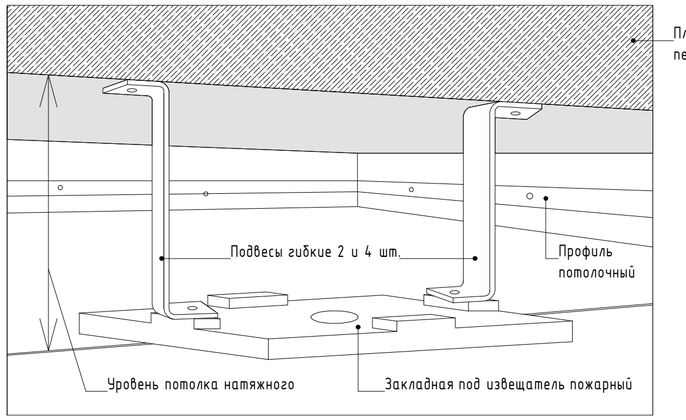


Вид в плане

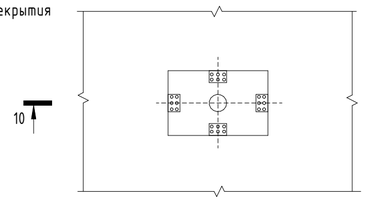


Сечение 10-10

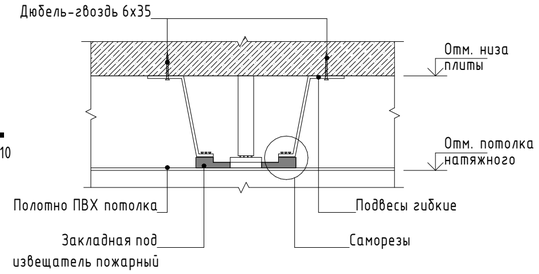


(125) Схема установки закладной под осветительный прибор в натяжном потолке

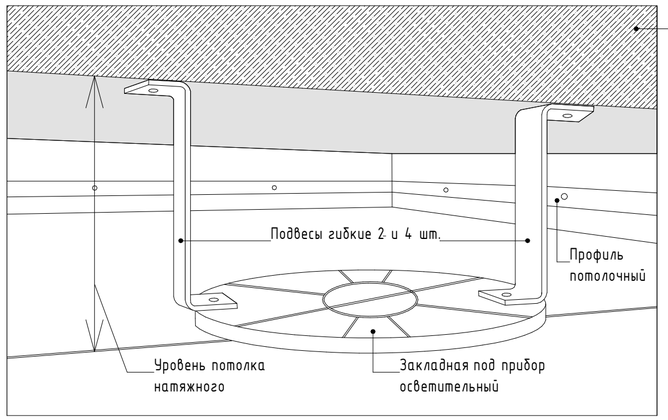

Вид в плане

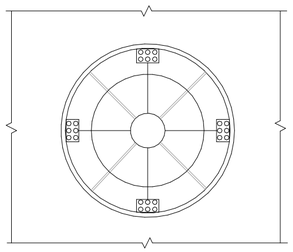

Сечение 11-11

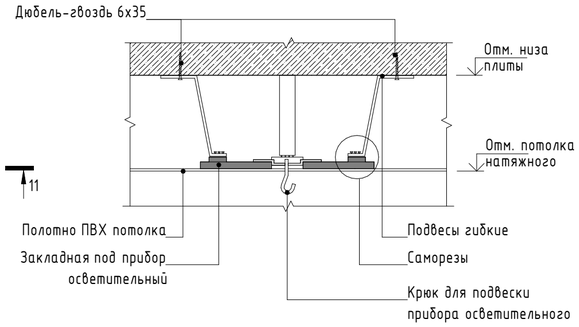

1. Высоту запотолочного пространства принять минимум 30 мм, максимум 50 мм в зависимости от погрешности монолитных работ. При этом высота натяжного потолка в квартирах не менее +2650 мм от ур.ч.п.
2. Узлы для сан.узлов в строительном исполнении содержатся в 17-0121-ОК-1-0-1-3-АИ1.2

						17-0121-ОК-1-0-1-3-АИ1.1		
						Жилой дом с приспособлением подземной автостоянки под защитное сооружение гражданской обороны – «укрытие» (ЗСГО) с инженерными сетями и благоустройством, по адресу: г. Москва, Сиреневый бульвар з/у 4/4		
Изм.	Кол.уч.	Лист	№Док.	Подп.	Дата			
Разработал		Киселев			25.03.26	Архитектурные решения интерьеров. Типовая 2-х комнатная квартира. Корпус 1. Секция 3. Этаж 2. Отделочные чертежи	Стадия	Лист	Листов
Проверил		Петровций			25.03.26		Р	10	
						Монтажные узлы потолков	ООО "ФОРМАЦИА"		