
План подвала

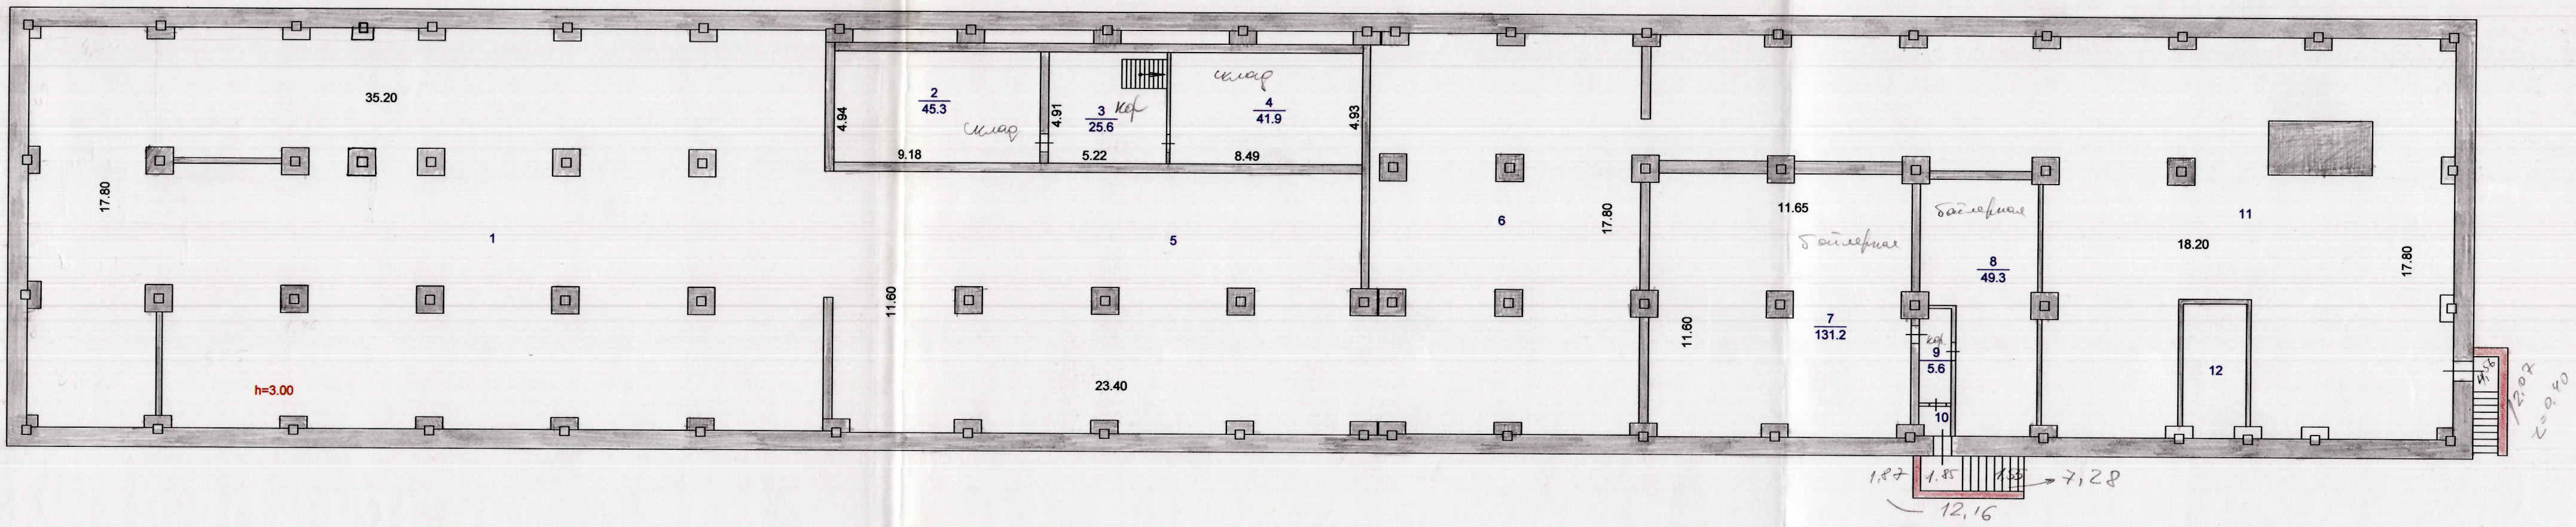

Текущая инвентаризация проведена «26» 02 2009 г.

Захарова (исполнитель) (подпись)

Томский центр технической инвентаризации

План строения по Набережная реки Томи N 29

Выполнил	Гофман	Гофман	Литер	Район
Проверил	Никитина		А	Ленинский
"1"	07	2003 г.		Масштаб 1:200