

План 3 этажа

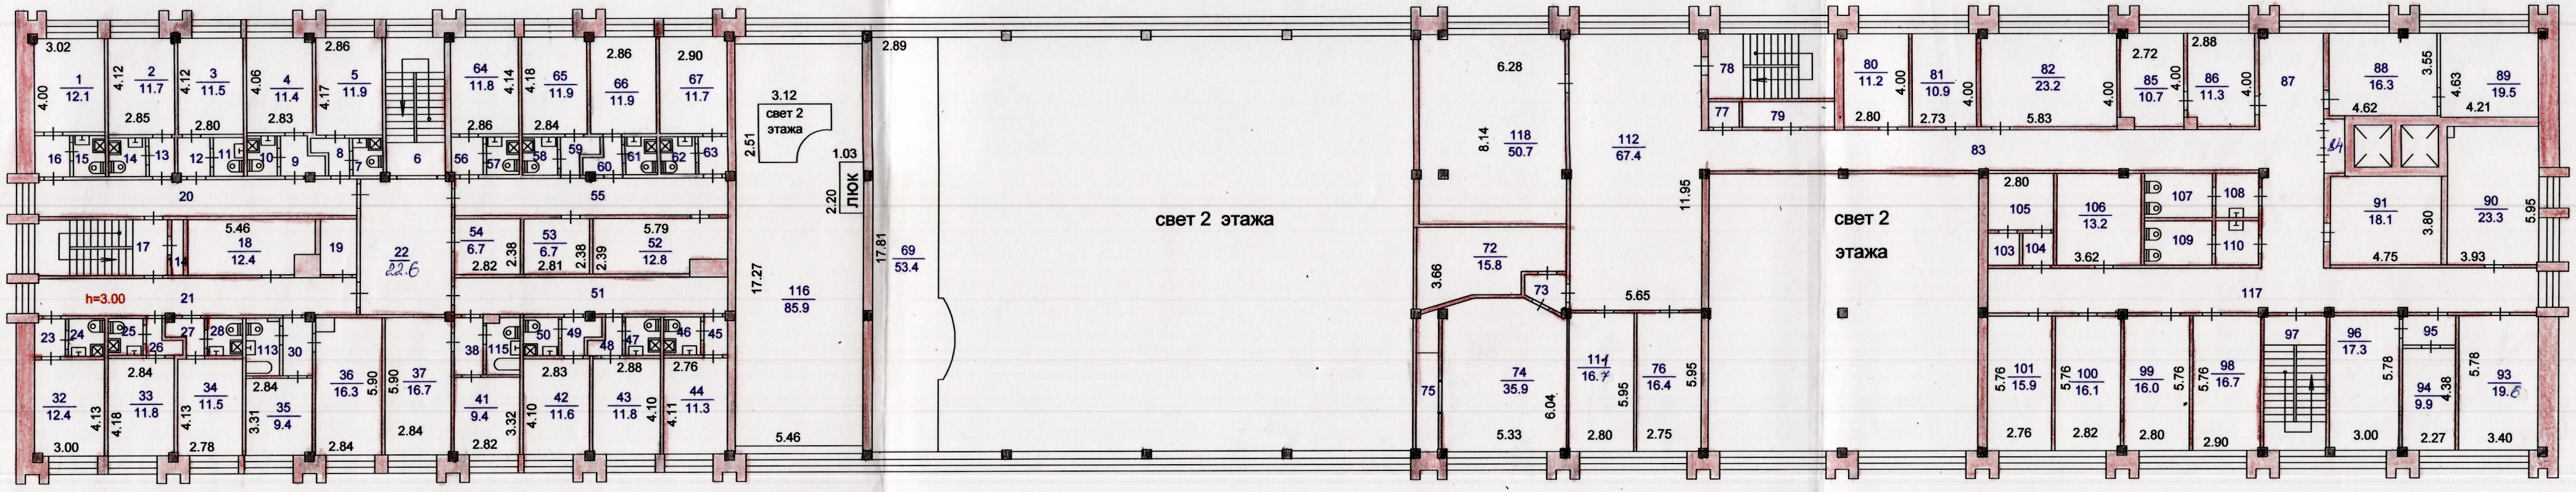

План 2 этажа

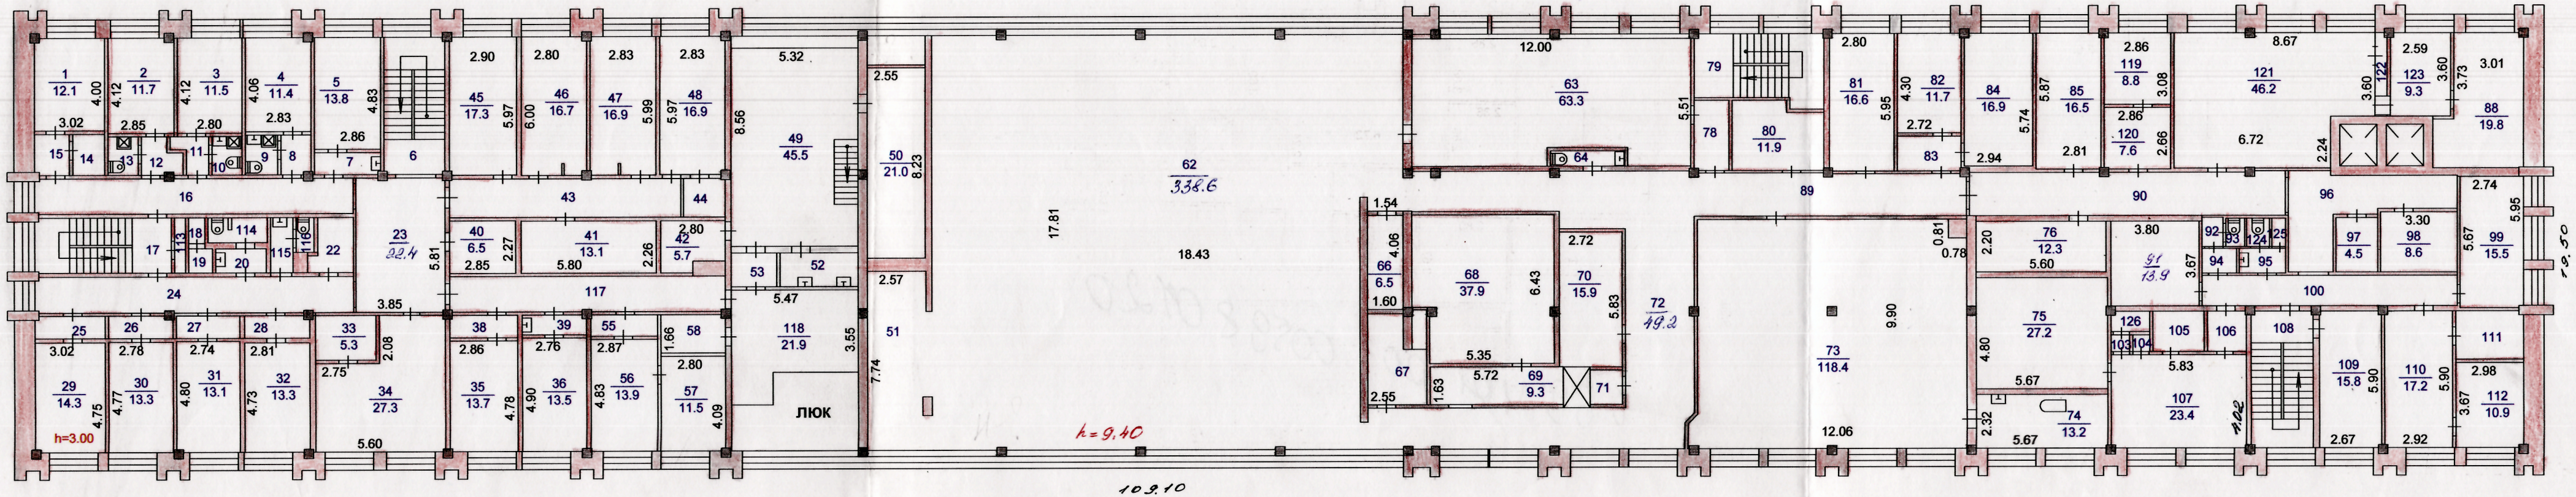

Томский центр технической инвентаризации					
План строения по Набережная реки Томи N 29					
Выполнил	Гофман		Литер	Район	
Проверил	Никитина			Ленинский	
"1"	07	2003 г.	А	Масштаб:	1:200