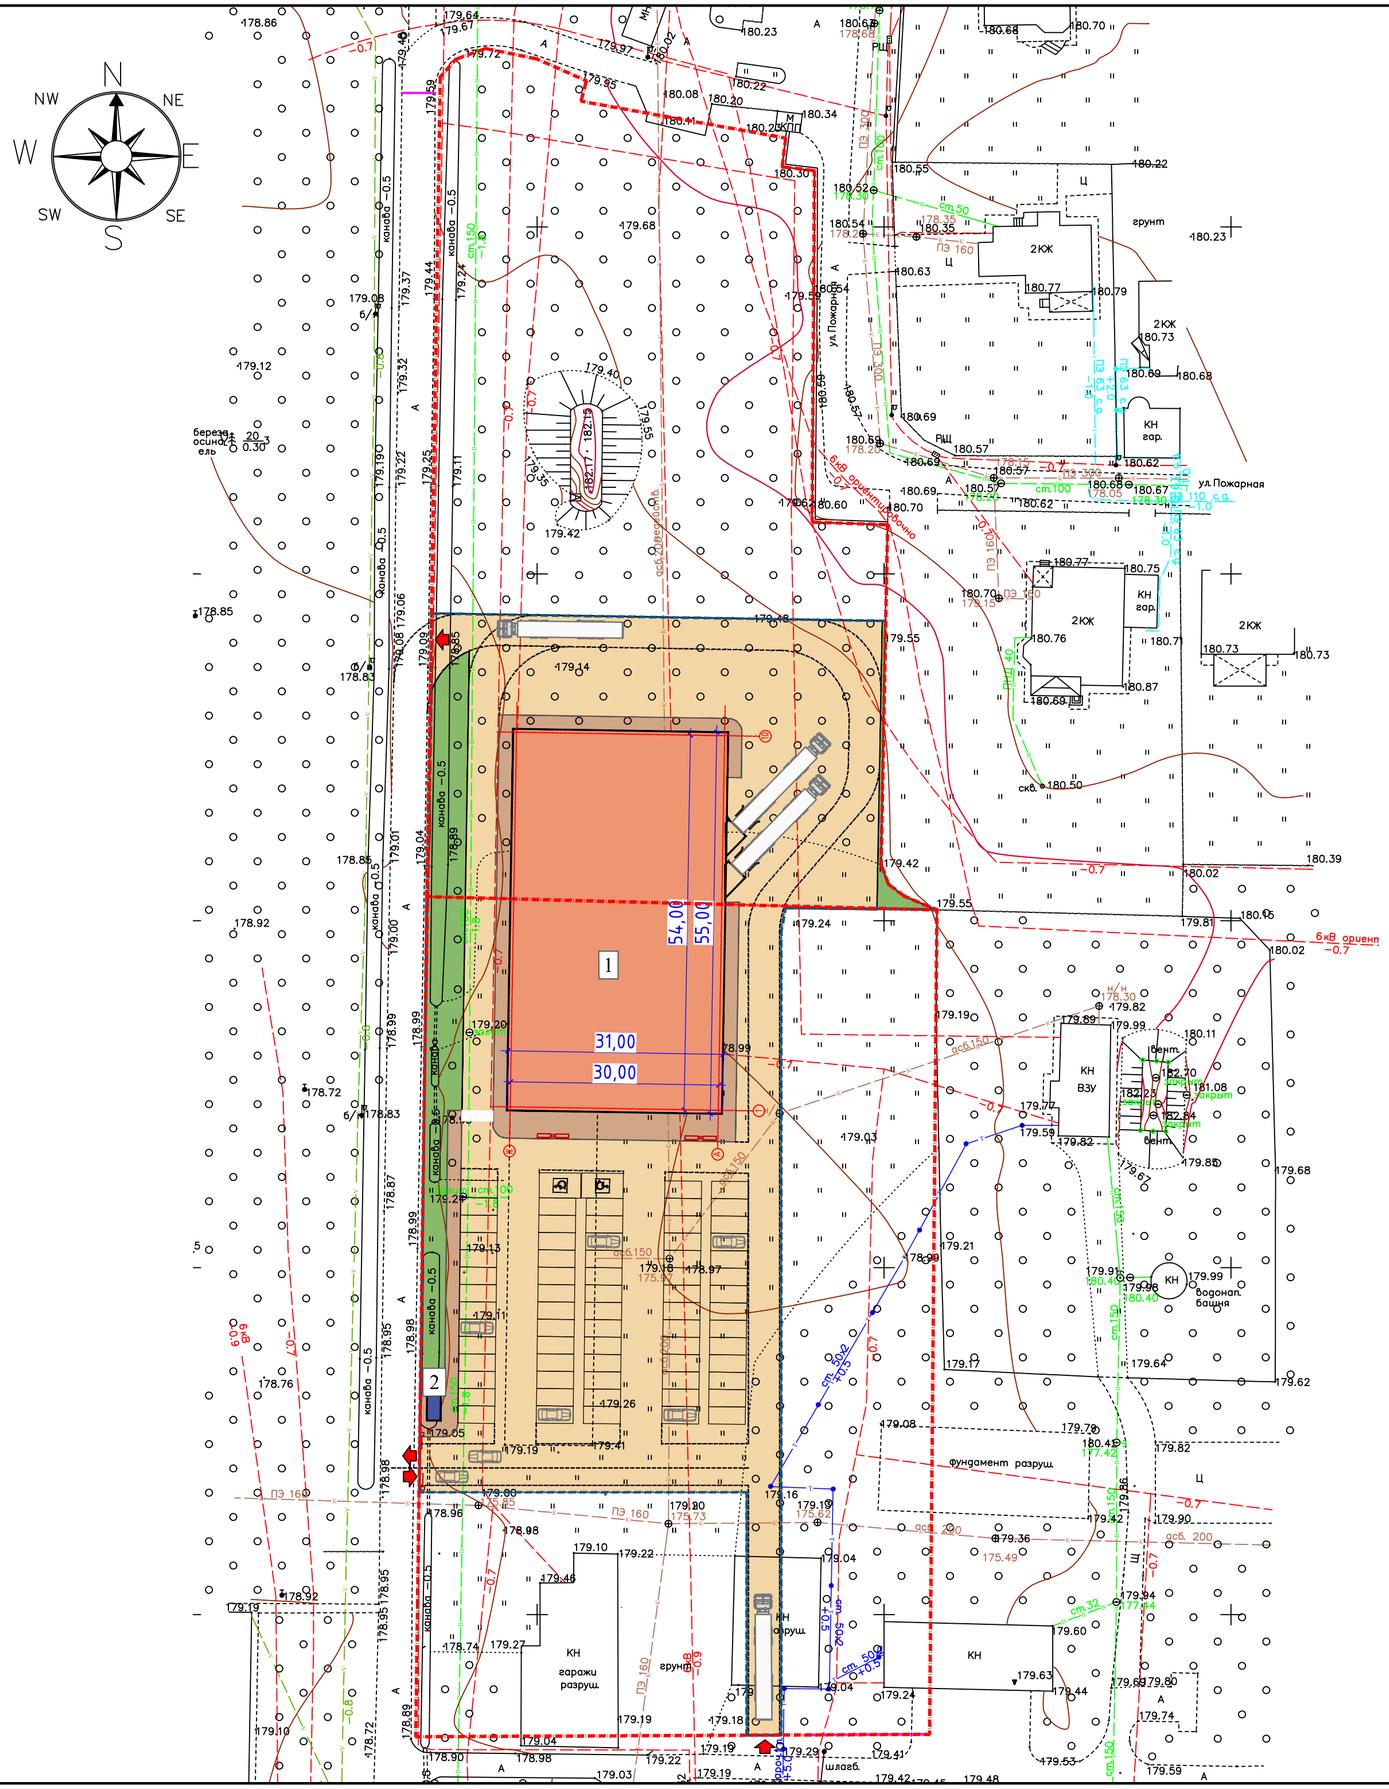

N
NW
NE
W
E
SW
SE
S
1
2
54,00
55,00
31,00
30,00
2КЖ
КН
гар.
КН
ВЗУ
водонап. башня
КН
гаражи разруш.
КН
фундамент разруш.
КН
фундамент разруш.
ул. Пожарная
ул. Пожарная
грунт
грунт
вент.
вент.
вент.
вент.
открыт
открыт
открыт
открыт
канава –0,5
асф.покрытие
асф.покрытие
асф.покрытие