ПОЭТАЖНЫЙ ПЛАН


по адресу: (местоположению) Российская Федерация, город Москва, внутригородская территория муниципальный округ Косино-Ухтомский, Оренбургская улица

домовл.(вл.) - дом 15Б
нужное подчеркнуть

корпус - строение (сооружение) -
нужное подчеркнуть

квартал № 3895 Восточный АО г.Москвы

ТЕХПОДВАЛ

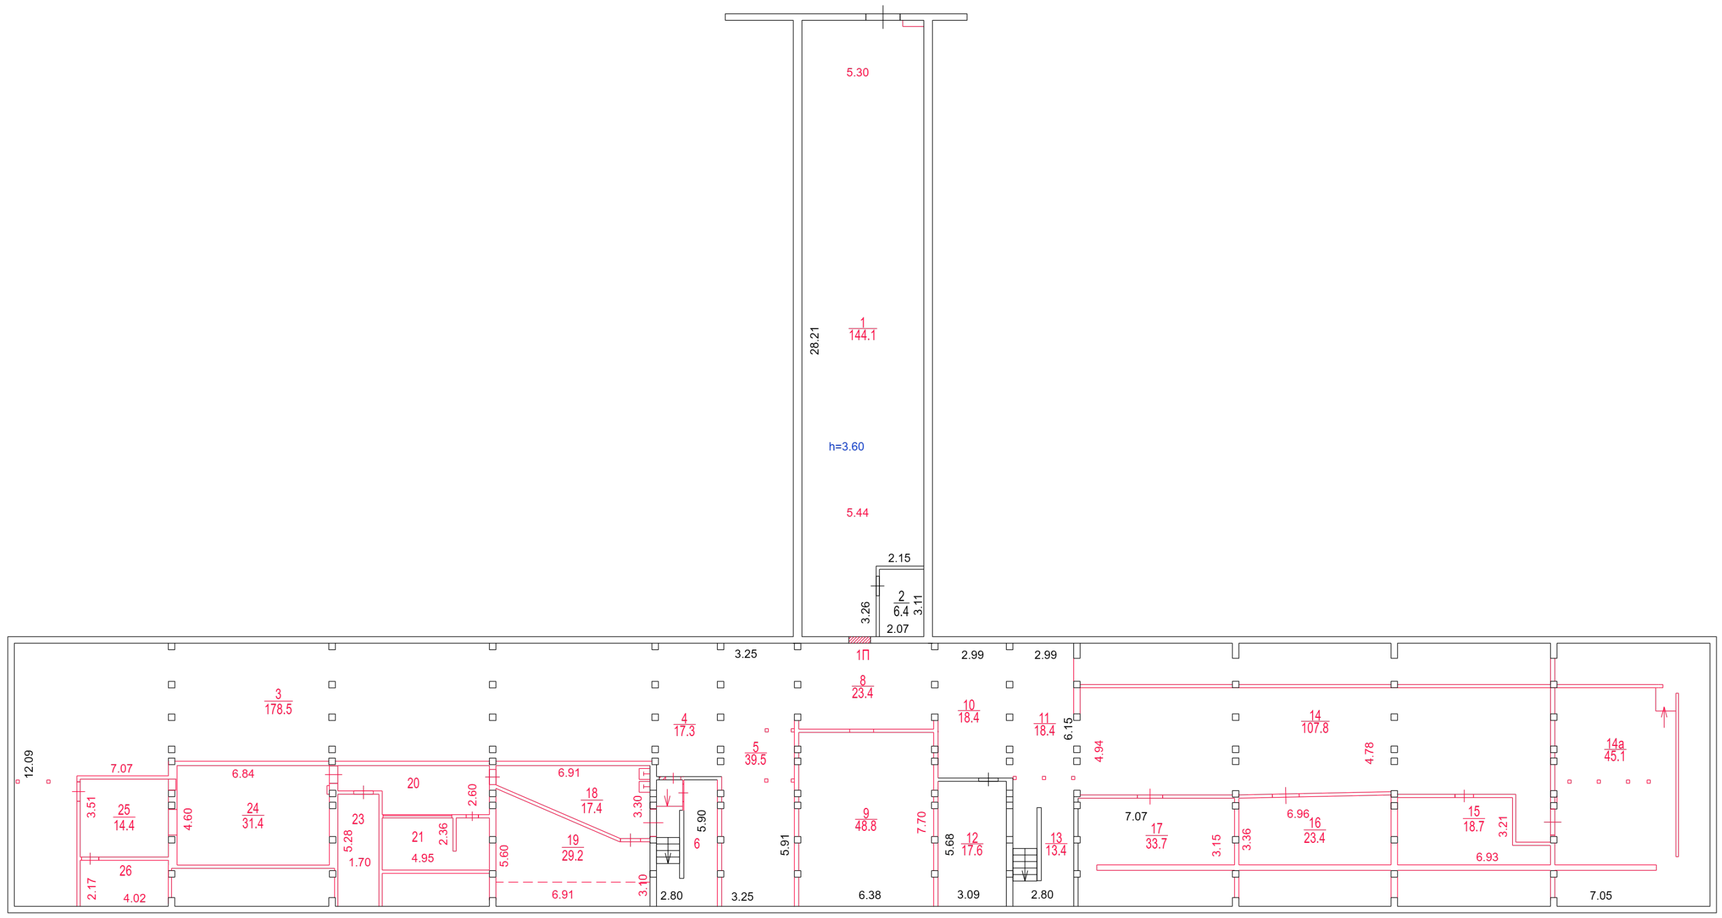

ДОКУМЕНТ ПОДПИСАН
ЭЛЕКТРОННОЙ ПОДПИСЬЮ

Сертификат: 00A6759700BB74D60D8F4AED8593216E65
Владелец: Дубинина Екатерина Дмитриевна
Действителен: с 18.03.2026 до 11.06.2027

Разрешение на произведенное переоборудование и (или) перепланировку в ГБУ МосгорБТИ не предъявлено

Поэтажный план составлен по состоянию на
" 19 " ноября 2025 г.

П/план снял Дубинина Е.Д.

Проверил Марусев С.К.

" 22 " апреля 2026 г.

Масштаб 1:200

ПОЭТАЖНЫЙ ПЛАН


по адресу: (местоположению) Российская Федерация, город Москва, внутригородская территория муниципальный округ Косино-Ухтомский, Оренбургская улица

домовл.(вл.) - дом 15Б
нужное подчеркнуть

корпус - строение (сооружение) -
нужное подчеркнуть

квартал № 3895 Восточный АО г.Москвы

1 ЭТАЖ

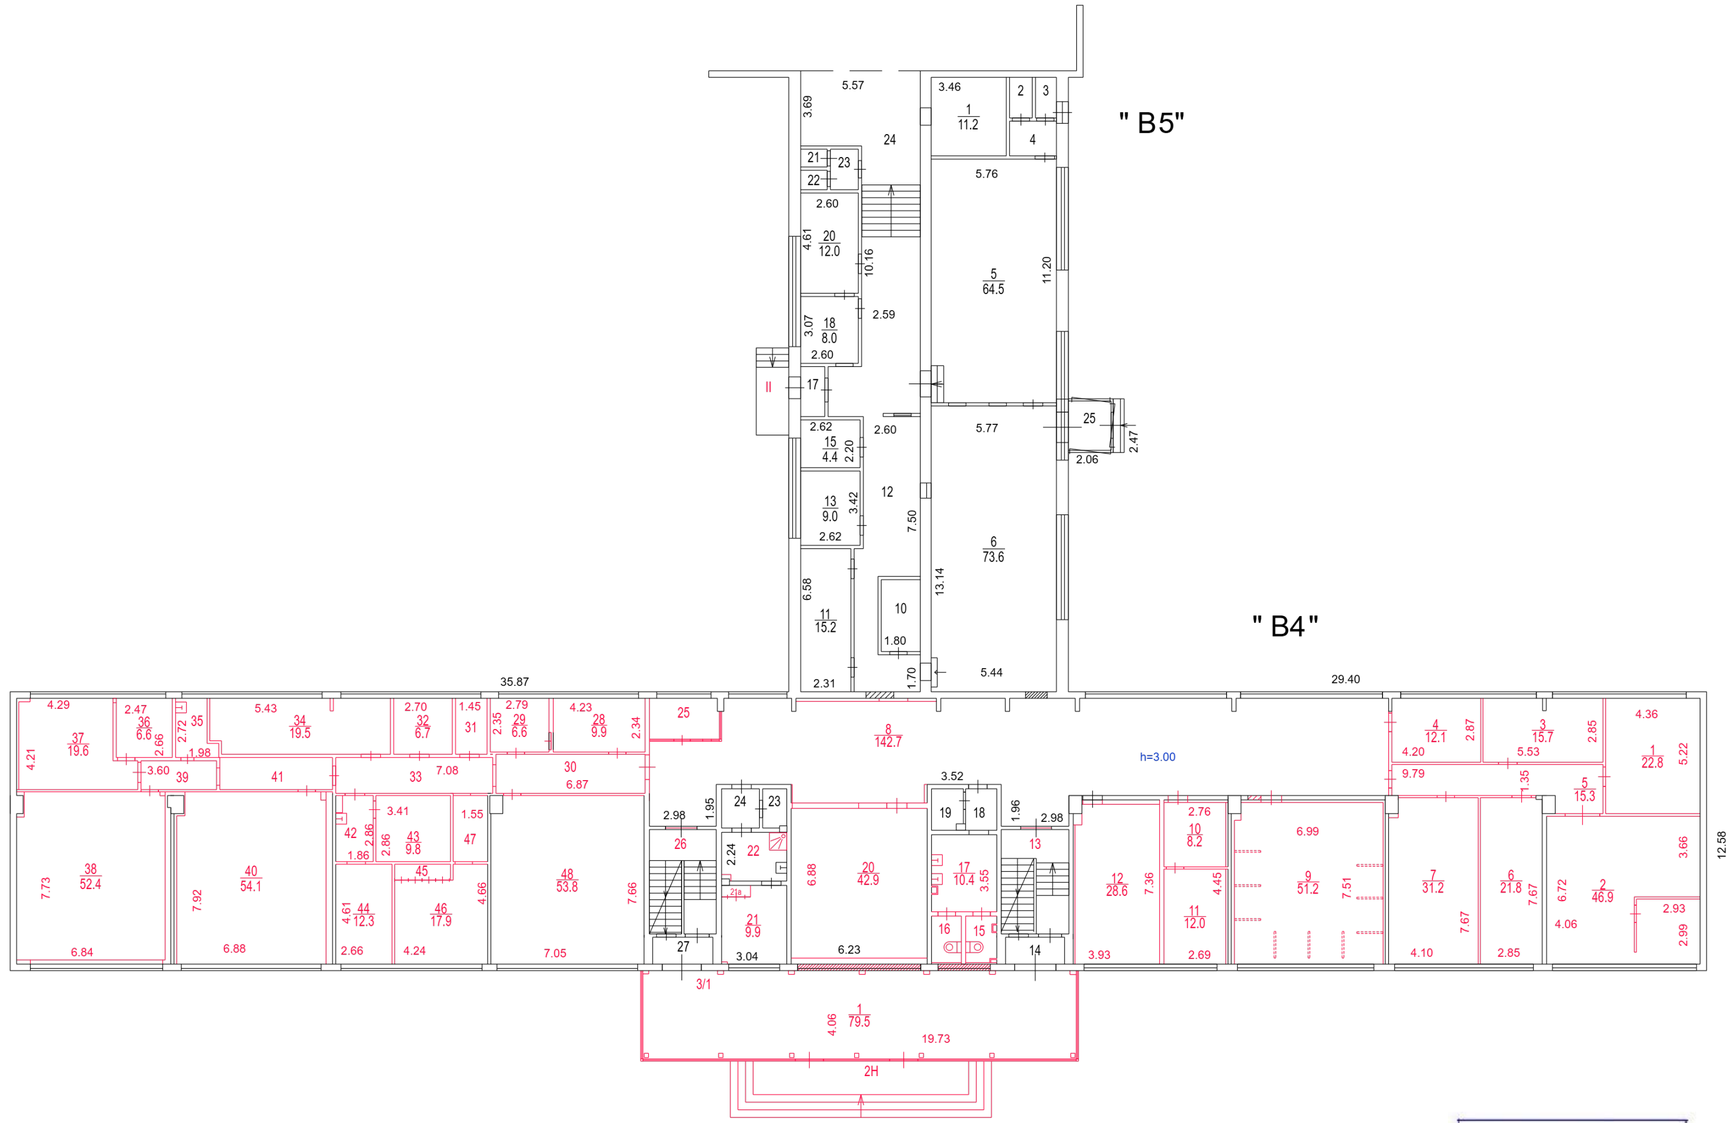

Обследование помещений проводилось в разные даты (указаны в экспликации к поэтажному плану)

Разрешение на произведенное переоборудование и (или) перепланировку в ГБУ МосгорБТИ не предъявлено

Поэтажный план составлен по состоянию на

" 19 " ноября 2025 г.

П/план снял Дубинина Е.Д.

Проверил Марусев С.К.

" 22 " апреля 2026 г.

Масштаб 1:200

ПОЭТАЖНЫЙ ПЛАН


по адресу: (местоположению) Российская Федерация, город Москва, внутригородская территория муниципальный округ Косино-Ухтомский, Оренбургская улица

домовл.(вл.) - дом 15Б
нужное подчеркнуть

корпус - строение (сооружение) -
нужное подчеркнуть

квартал № 3895 Восточный АО г.Москвы

2 ЭТАЖ

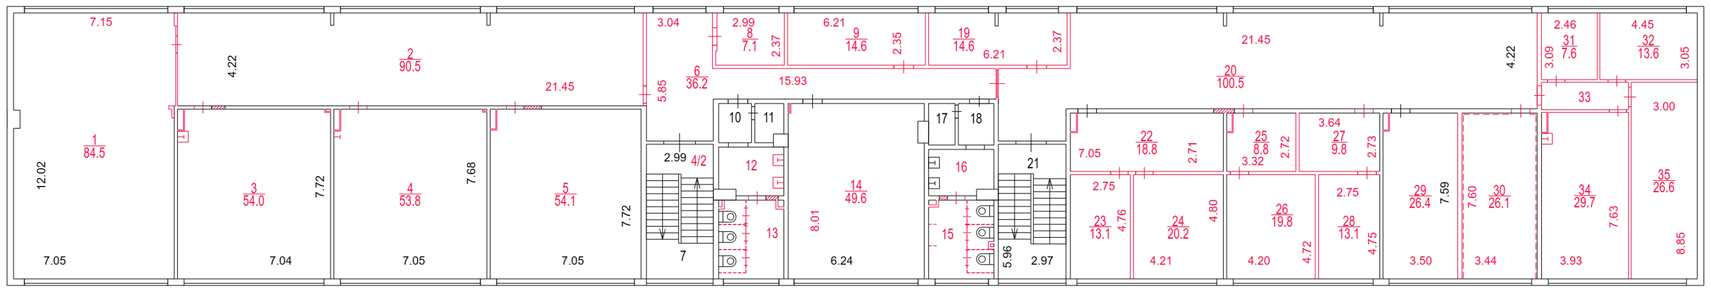

Разрешение на произведенное переоборудование и (или) перепланировку в ГБУ МосгорБТИ не предъявлено

Поэтажный план составлен по состоянию на

" 19 " ноября 2025 г.

П/план снял Дубинина Е.Д.

Проверил Марусев С.К.

" 22 " апреля 2026 г.

Масштаб 1:200

ПОЭТАЖНЫЙ ПЛАН


по адресу: (местоположению) Российская Федерация, город Москва, внутригородская территория муниципальный округ Косино-Ухтомский, Оренбургская улица

домовл.(вл.) - дом 15Б
нужное подчеркнуть

корпус - строение (сооружение) -
нужное подчеркнуть

квартал № 3895 Восточный АО г.Москвы

3 ЭТАЖ

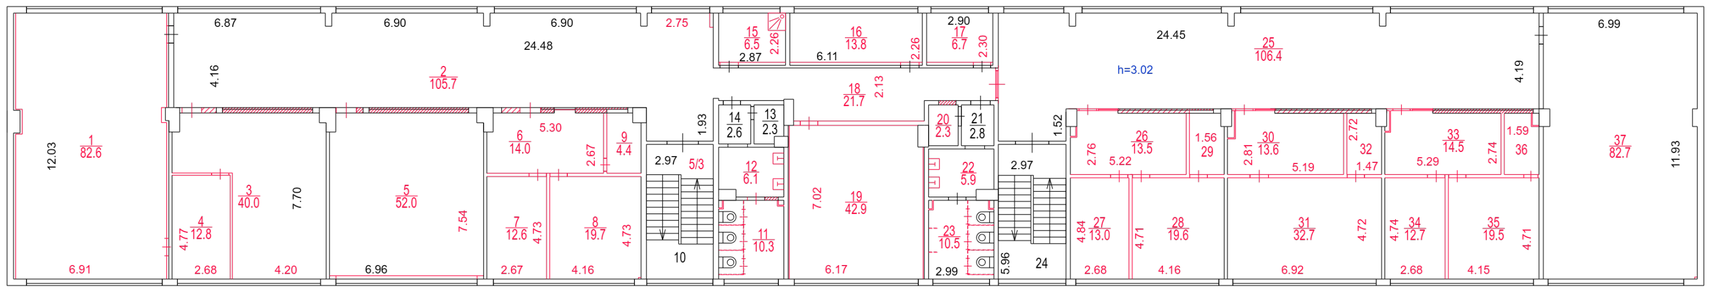

Масштаб 1:200

Разрешение на произведенное переоборудование и (или) перепланировку в ГБУ МосгорБТИ не предъявлено

Поэтажный план составлен по состоянию на

" 19 " ноября 2025 г.

П/план снял Дубинина Е.Д.

Проверил Марусев С.К.

" 22 " апреля 2026 г.

ПОЭТАЖНЫЙ ПЛАН


по адресу: (местоположению) Российская Федерация, город Москва, внутригородская территория муниципальный округ Косино-Ухтомский, Оренбургская улица

домовл.(вл.) - дом 15Б
нужное подчеркнуть

корпус - строение (сооружение) -
нужное подчеркнуть

квартал № 3895 Восточный АО г.Москвы

4 ЭТАЖ

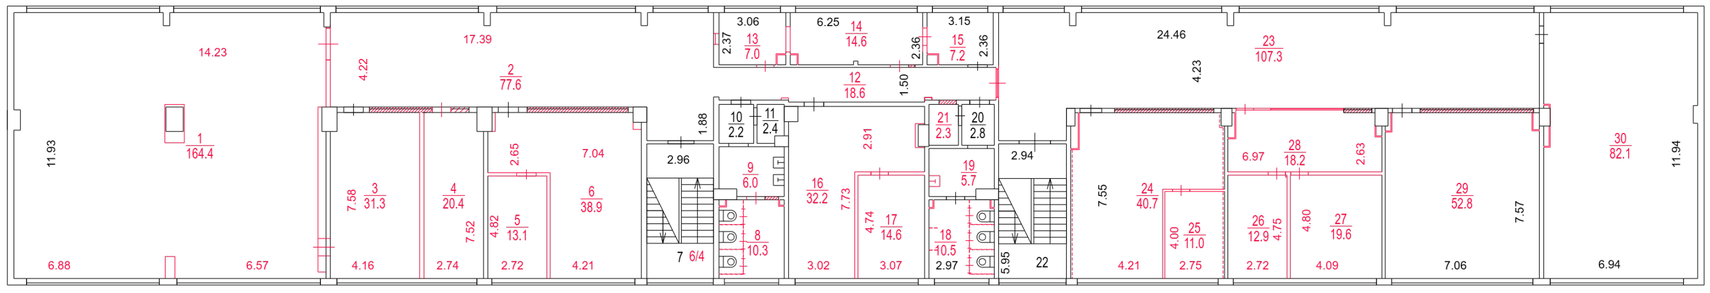

Масштаб 1:200

Разрешение на произведенное переоборудование и (или) перепланировку в ГБУ МосгорБТИ не предъявлено

Поэтажный план составлен по состоянию на

" 19 " ноября 2025 г.

П/план снял Дубинина Е.Д.

Проверил Марусев С.К.

" 22 " апреля 2026 г.