ПОЭТАЖНЫЙ ПЛАН

по адресу: (местоположению) Российская Федерация, город Москва, внутригородская территория муниципальный округ Косино-Ухтомский, Оренбургская улица

домовл.(вл.) - дом 15
нужное подчеркнуть

корпус - строение (сооружение) -
нужное подчеркнуть

квартал № 3895 Восточный АО г.Москвы

ПОДВАЛ



ДОКУМЕНТ ПОДПИСАН
ЭЛЕКТРОННОЙ ПОДПИСЬЮ

Сертификат:
00A6759700BB74D60D8F4AED8593216E65
Владелец: Дубинина Екатерина Дмитриевна
Действителен: с 18.03.2026 до 11.06.2027

Поэтажный план составлен по состоянию на
" 22 " апреля 2026 г.

П/план снял Дубинина Е.Д.

Проверил Марусев С.К.

" 22 " апреля 2026 г.

Масштаб 1:200

ПОЭТАЖНЫЙ ПЛАН


по адресу:
(местоположению) Российская Федерация, город Москва, внутригородская территория муниципальный округ Косино-Ухтомский, Оренбургская улица

домовл.(вл.) - дом 15
нужное подчеркнуть

корпус - строение (сооружение) -
нужное подчеркнуть

квартал № 3895 Восточный АО г.Москвы

ЦОКОЛЬНЫЙ ЭТАЖ

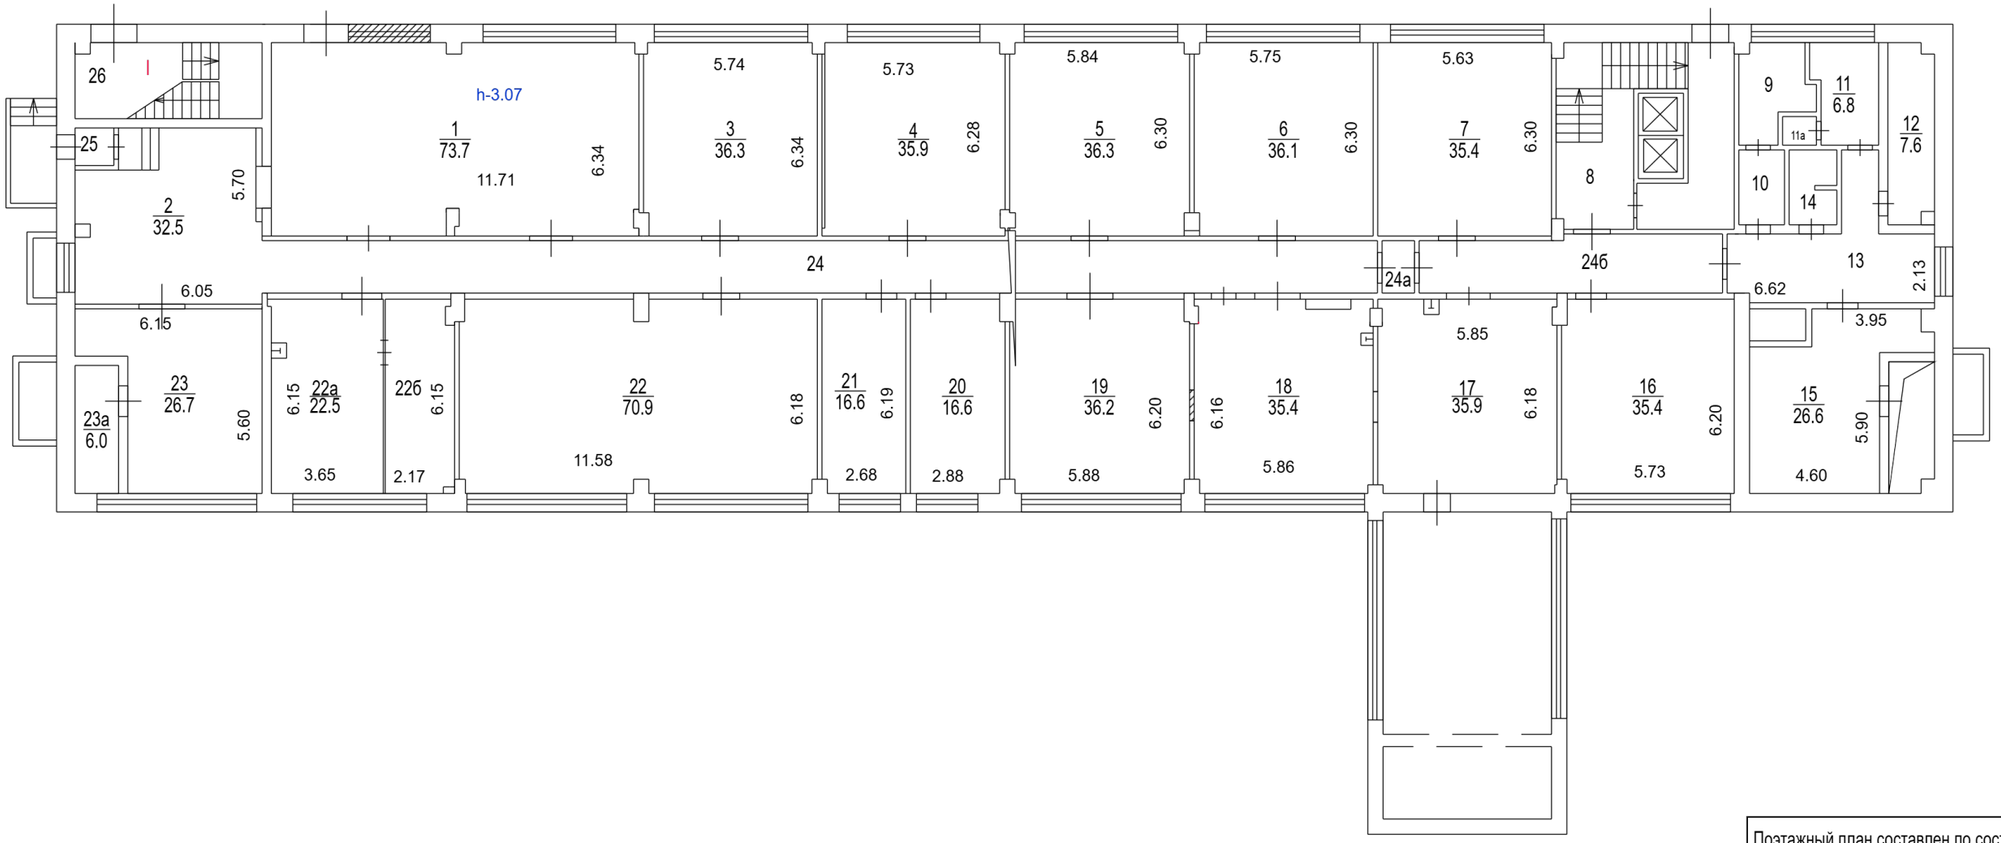

Обследование помещений проводилось в разные даты (указаны в экспликации к поэтажному плану)

Поэтажный план составлен по состоянию на
" 11 " января 2019 г.

П/план снял Дубинина Е.Д.

Проверил Марусев С.К.

" 22 " апреля 2026 г.

Масштаб 1:200

ПОЭТАЖНЫЙ ПЛАН


по адресу: (местоположению) Российская Федерация, город Москва, внутригородская территория муниципальный округ Косино-Ухтомский, Оренбургская улица

домовл.(вл.)_____-_____ дом___15___
нужное подчеркнуть

корпус___-___ строение (сооружение)___-___
нужное подчеркнуть

квартал № 3895 Восточный АО г.Москвы

1 ЭТАЖ

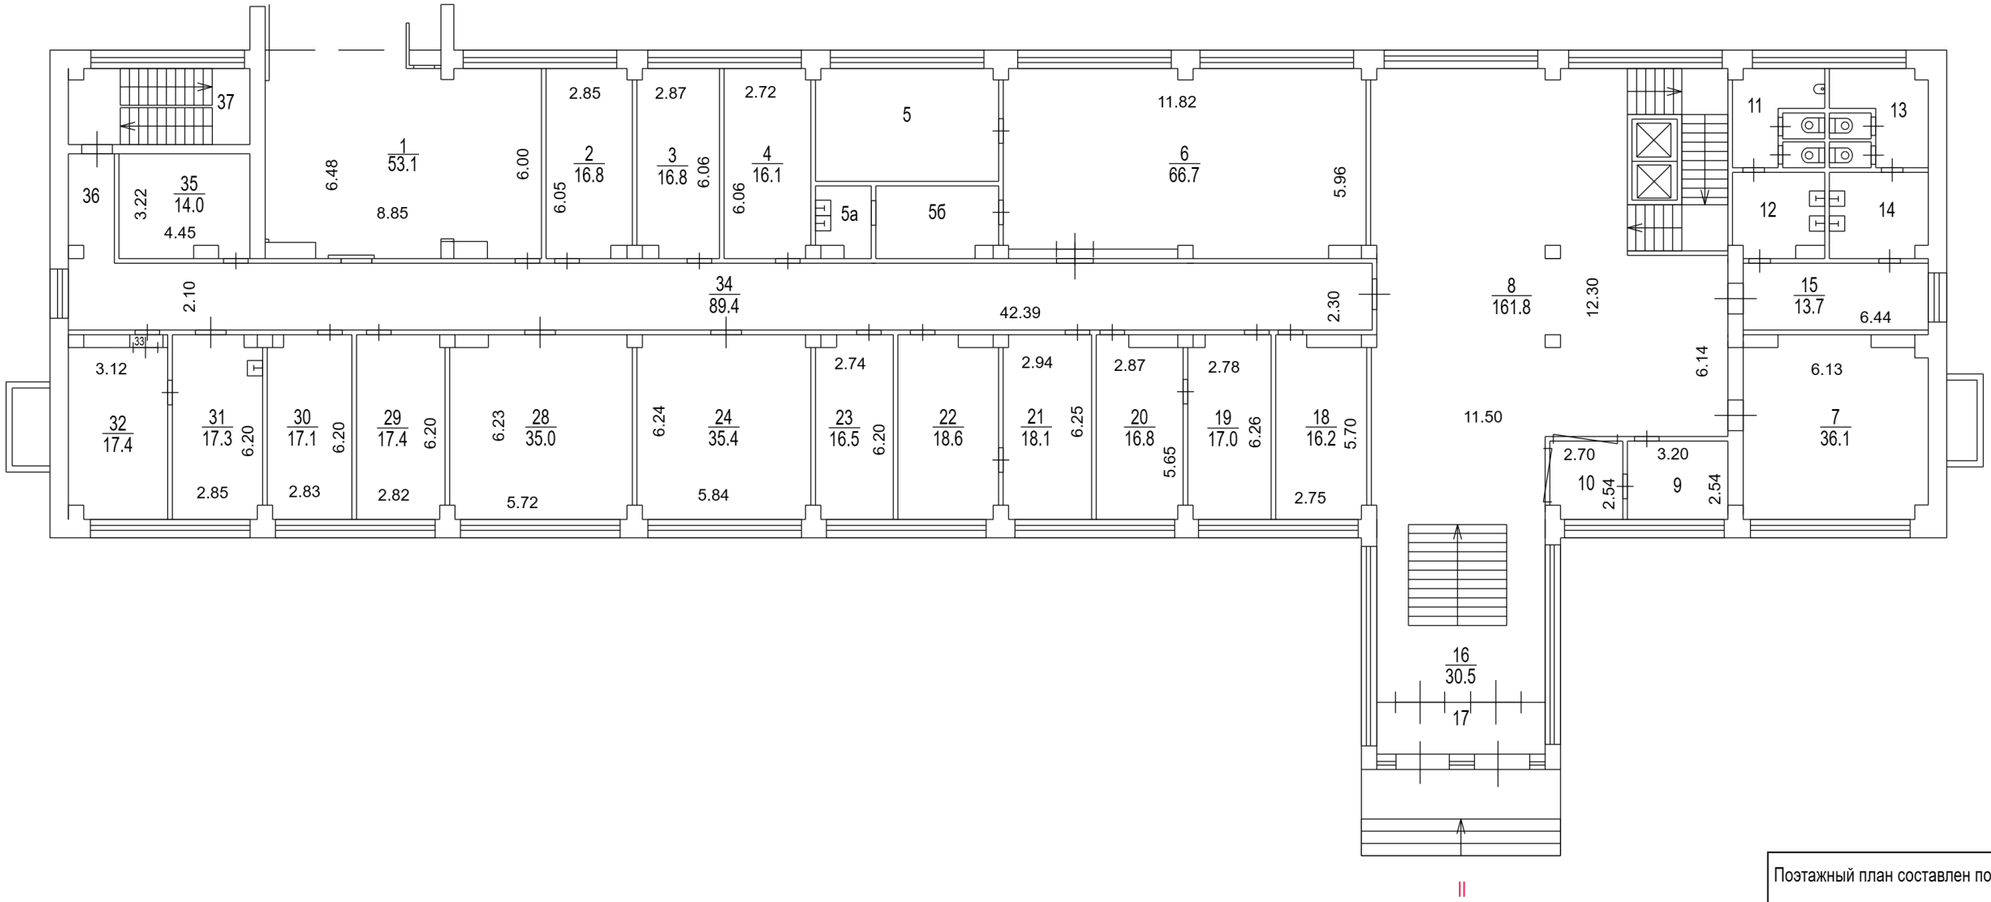

II

Масштаб 1:200

Поэтажный план составлен по состоянию на

"_11_" __января__ _2019_ г.

П/план снял _Дубинина Е.Д._

Проверил _Марусев С.К,_

"_22_" __апреля__ _2026_ г.

ПОЭТАЖНЫЙ ПЛАН


по адресу: (местоположению) Российская Федерация, город Москва, внутригородская территория муниципальный округ Косино-Ухтомский, Оренбургская улица

домовл.(вл.) - дом 15
нужное подчеркнуть

корпус - строение (сооружение) -
нужное подчеркнуть

квартал № 3895 Восточный АО г.Москвы

2 ЭТАЖ

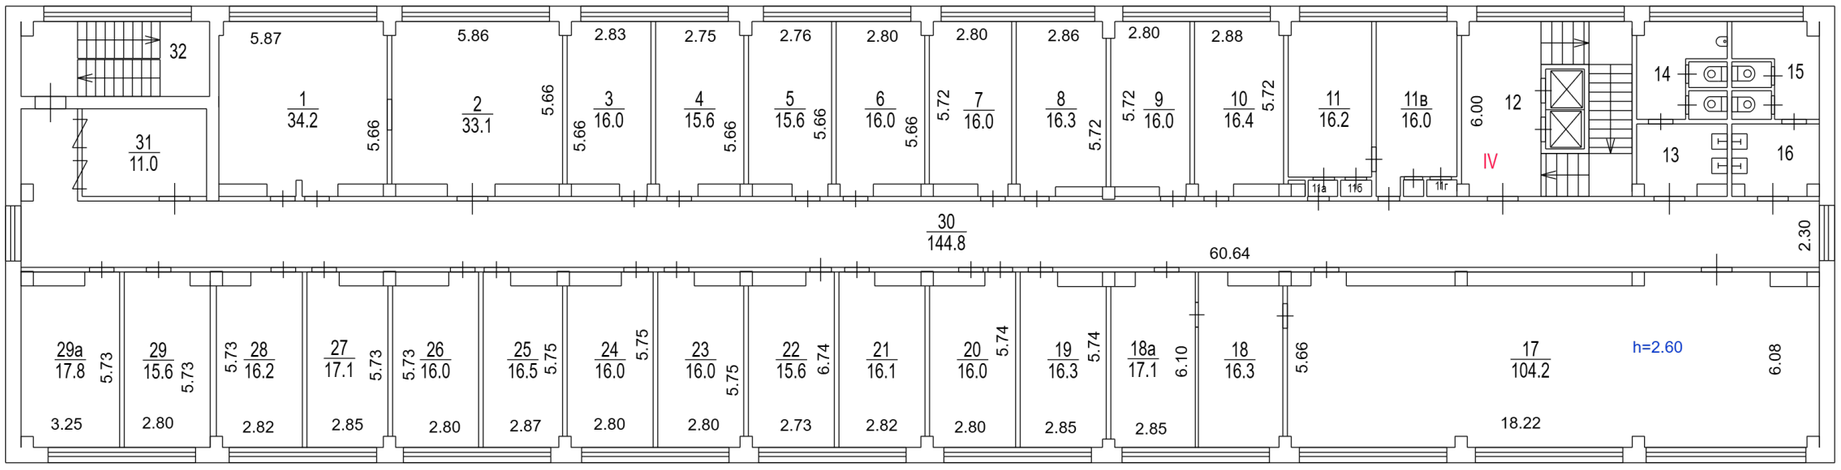

Масштаб 1:200

Поэтажный план составлен по состоянию на

"19" июля 2010 г.

П/план снял Дубинина Е.Д.

Проверил Марусев С.К.

"21" апреля 2026 г.

ПОЭТАЖНЫЙ ПЛАН


по адресу:
(местоположению) Российская Федерация, город Москва, внутригородская территория муниципальный округ Косино-Ухтомский, Оренбургская улица

домовл.(вл.) - дом 15
нужное подчеркнуть

корпус - строение (сооружение) -
нужное подчеркнуть

квартал № 3895 Восточный АО г.Москвы

3 ЭТАЖ

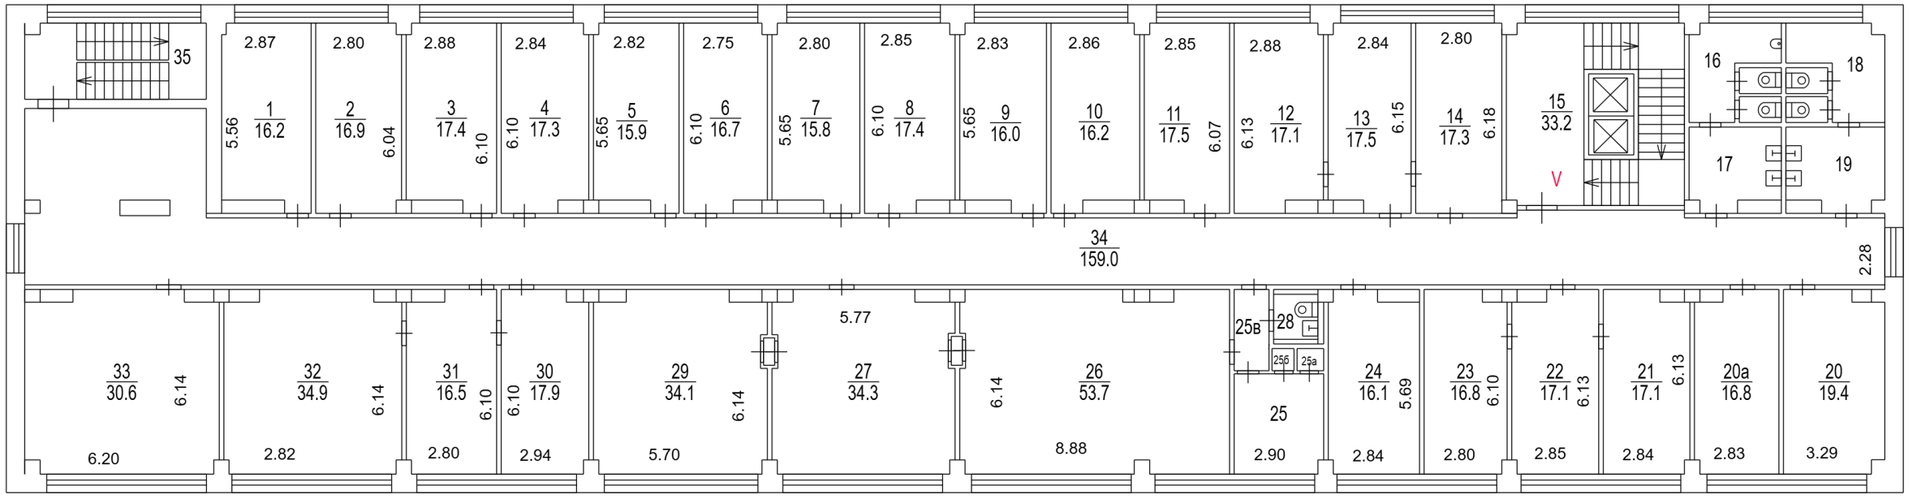

Масштаб 1:200

Поэтажный план составлен по состоянию на
" 19 " июля 2010 г.

П/план снял Дубинина Е.Д.

Проверил Марусев С.К.

" 21 " апреля 2026 г.

ПОЭТАЖНЫЙ ПЛАН

по адресу: (местоположению) Российская Федерация, город Москва, внутригородская территория муниципальный округ Косино-Ухтомский, Оренбургская улица

домовл.(вл.) - дом 15


нужное подчеркнуть

корпус - строение (сооружение) -

нужное подчеркнуть

квартал № 3895 Восточный АО г.Москвы

4 ЭТАЖ

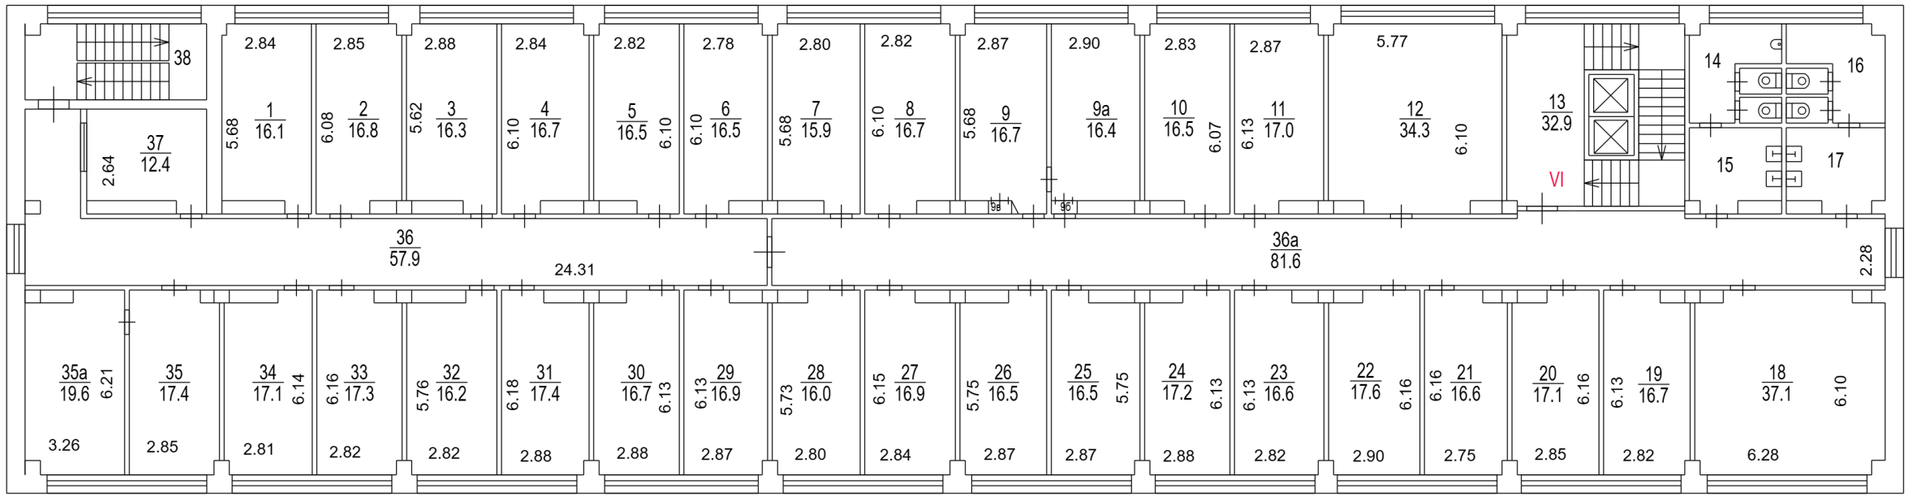

Поэтажный план составлен по состоянию на

" 19 " июля 2010 г.

П/план снял Дубинина Е.Д.

Проверил Марусев С.К,

" 21 " апреля 2026 г.

Масштаб 1:200

ПОЭТАЖНЫЙ ПЛАН

по адресу: (местоположению) Российская Федерация, город Москва, внутригородская территория муниципальный округ Косино-Ухтомский, Оренбургская улица

домовл.(вл.) - дом 15


нужное подчеркнуть

корпус - строение (сооружение) -

нужное подчеркнуть

квартал № 3895 Восточный АО г.Москвы

5 ЭТАЖ

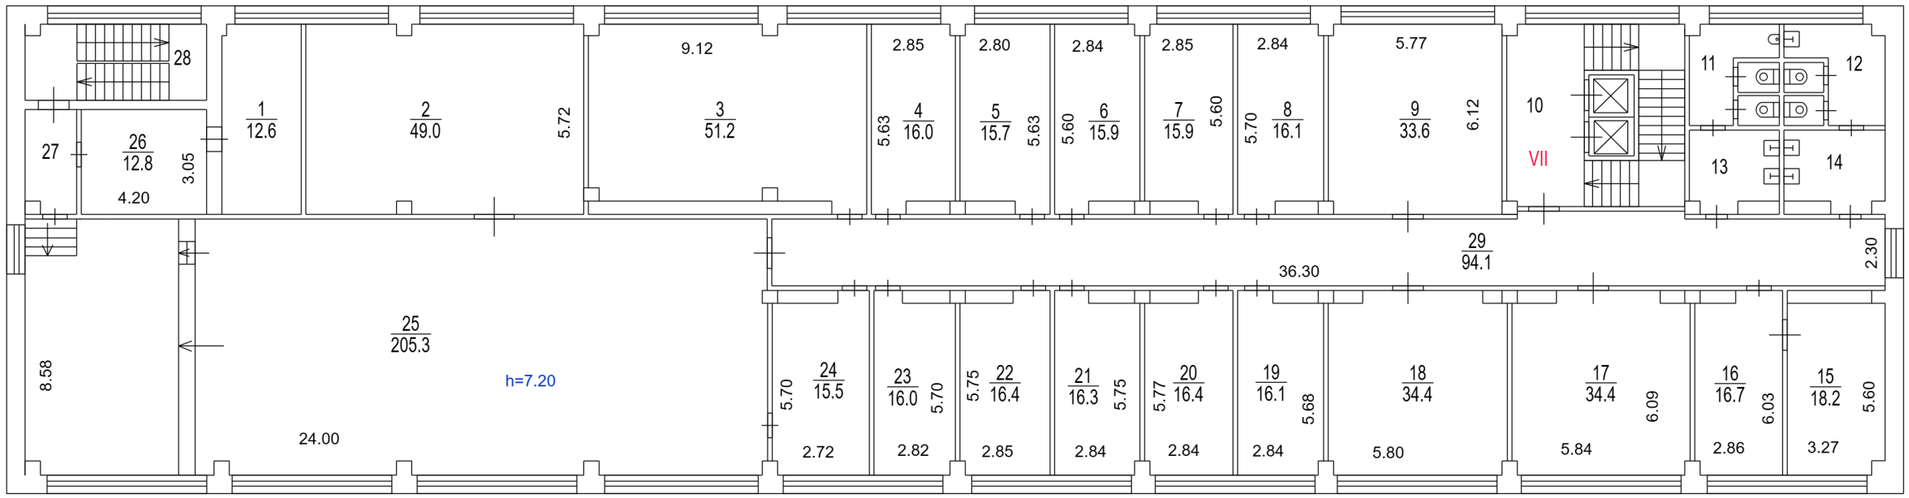

Поэтажный план составлен по состоянию на

" 19 " июля 2010 г.

П/план снял Дубинина Е.Д.

Проверил Марусев С.К.

" 21 " апреля 2026 г.

Масштаб 1:200

ПОЭТАЖНЫЙ ПЛАН


по адресу: (местоположению) Российская Федерация, город Москва, внутригородская территория муниципальный округ Косино-Ухтомский, Оренбургская улица

домовл.(вл.) - дом 15
нужное подчеркнуть

корпус - строение (сооружение) -
нужное подчеркнуть

квартал № 3895 Восточный АО г.Москвы

6 ЭТАЖ

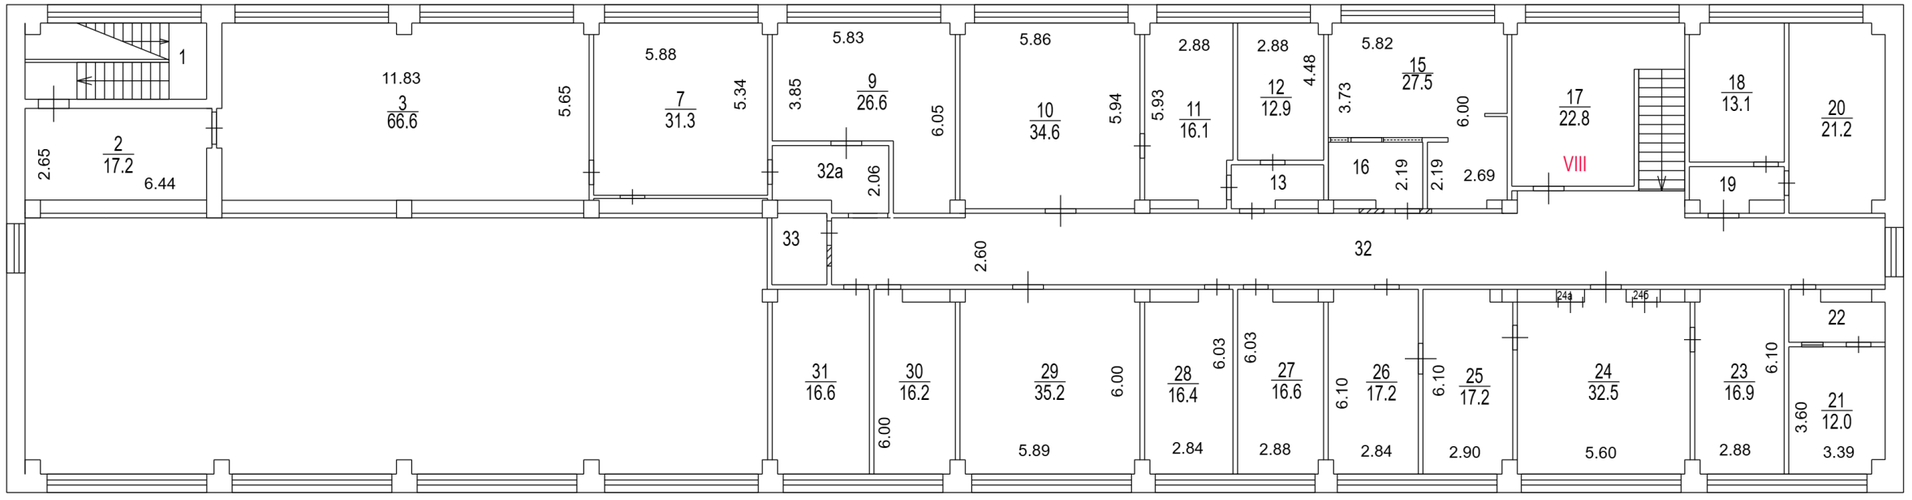

Обследование помещений проводилось в разные даты (указаны в экспликации к поэтажному плану)

Поэтажный план составлен по состоянию на

" 11 " января 2019 г.

П/план снял Дубинина Е.Д.

Проверил Марусев С.К.

" 21 " апреля 2026 г.

Масштаб 1:200