
Схема планировочной организации участка. 1:2000

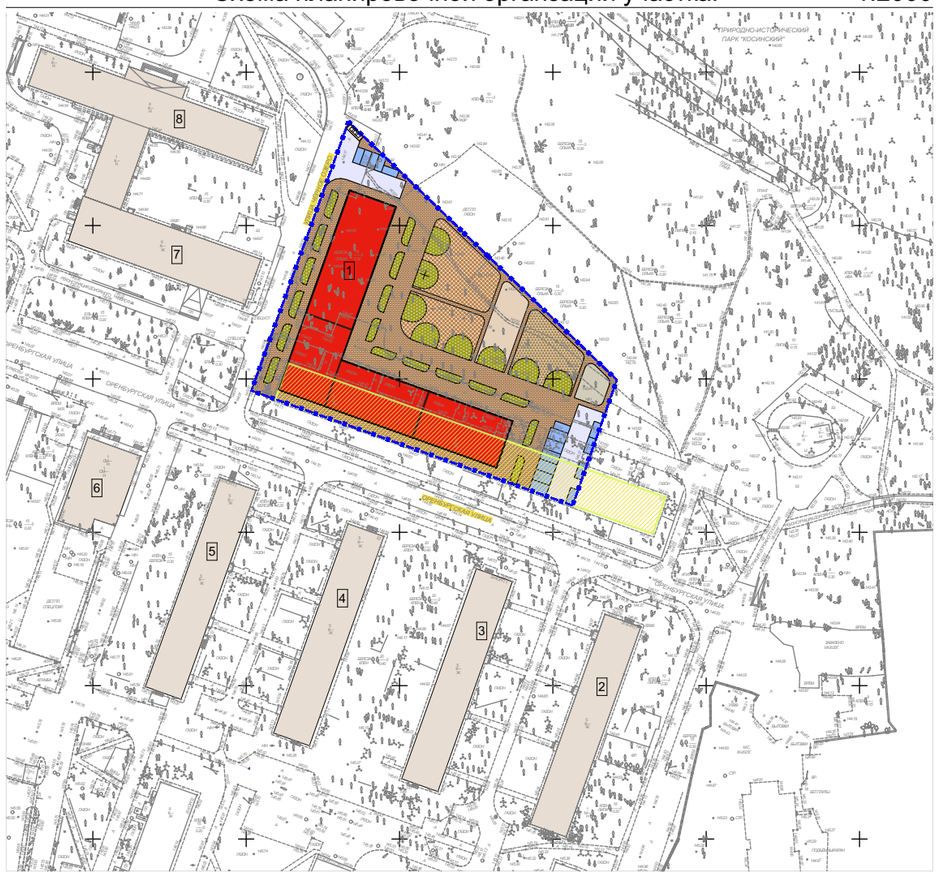

Условные обозначения :

- границы проектируемого ЗУ к.н:03/01/13476;
- многоквартирный жилой дом (проектируемое);
- многоквартирный жилой дом (демонтируемое);
- здания и сооружения соседних ЗУ (существующие);
- проезды (АБП);
- тротуары в границах участка (АБП);
- детская площадка (с резиновым покрытием);
- площадка для взрослого населения (АБП);
- спортивная площадка (с резиновым покрытием);
- площадка для хоз.быт нужд (АБП);
- озеленение, в границах ЗУ (показано ориентировочно , уточняется в след. стадии ПД);
- парковки (АБП);
- площадка ТБО;

Экспликация зданий и сооружений

№	Наименование	Примечание
1	Многоквартирный жилой дом с нежилым первым этажом	проектируемый
2	5-этажный жилой дом по адресу: Оренбургская улица, 26 к1	существующий
3	5-этажный жилой дом по адресу: Оренбургская улица, 24 к1	существующий
4	5-этажный жилой дом по адресу: Оренбургская улица, 22	существующий
5	5-этажный жилой дом по адресу: Оренбургская улица, 20 к1	существующий
6	1-этажное здание магазина по адресу: Оренбургская улица, 18	существующий
7	6-этажное здание НИИ по адресу: Оренбургская улица, 15	существующий
8	4-этажное здание НИИ по адресу: Оренбургская улица, 15 Б	существующий

Изм.	Кол.уч.	Лист	№Док.	Подп.	Дата	#ПрПр№-АР		
						#Полный Адрес Участка		
						#Наименование Проекта	Стадия: #Стадия Проекта	Лист: 04 / Листов:
						Схема планировочной организации участка	#Название Организации	