
Ситуационный план

1:500

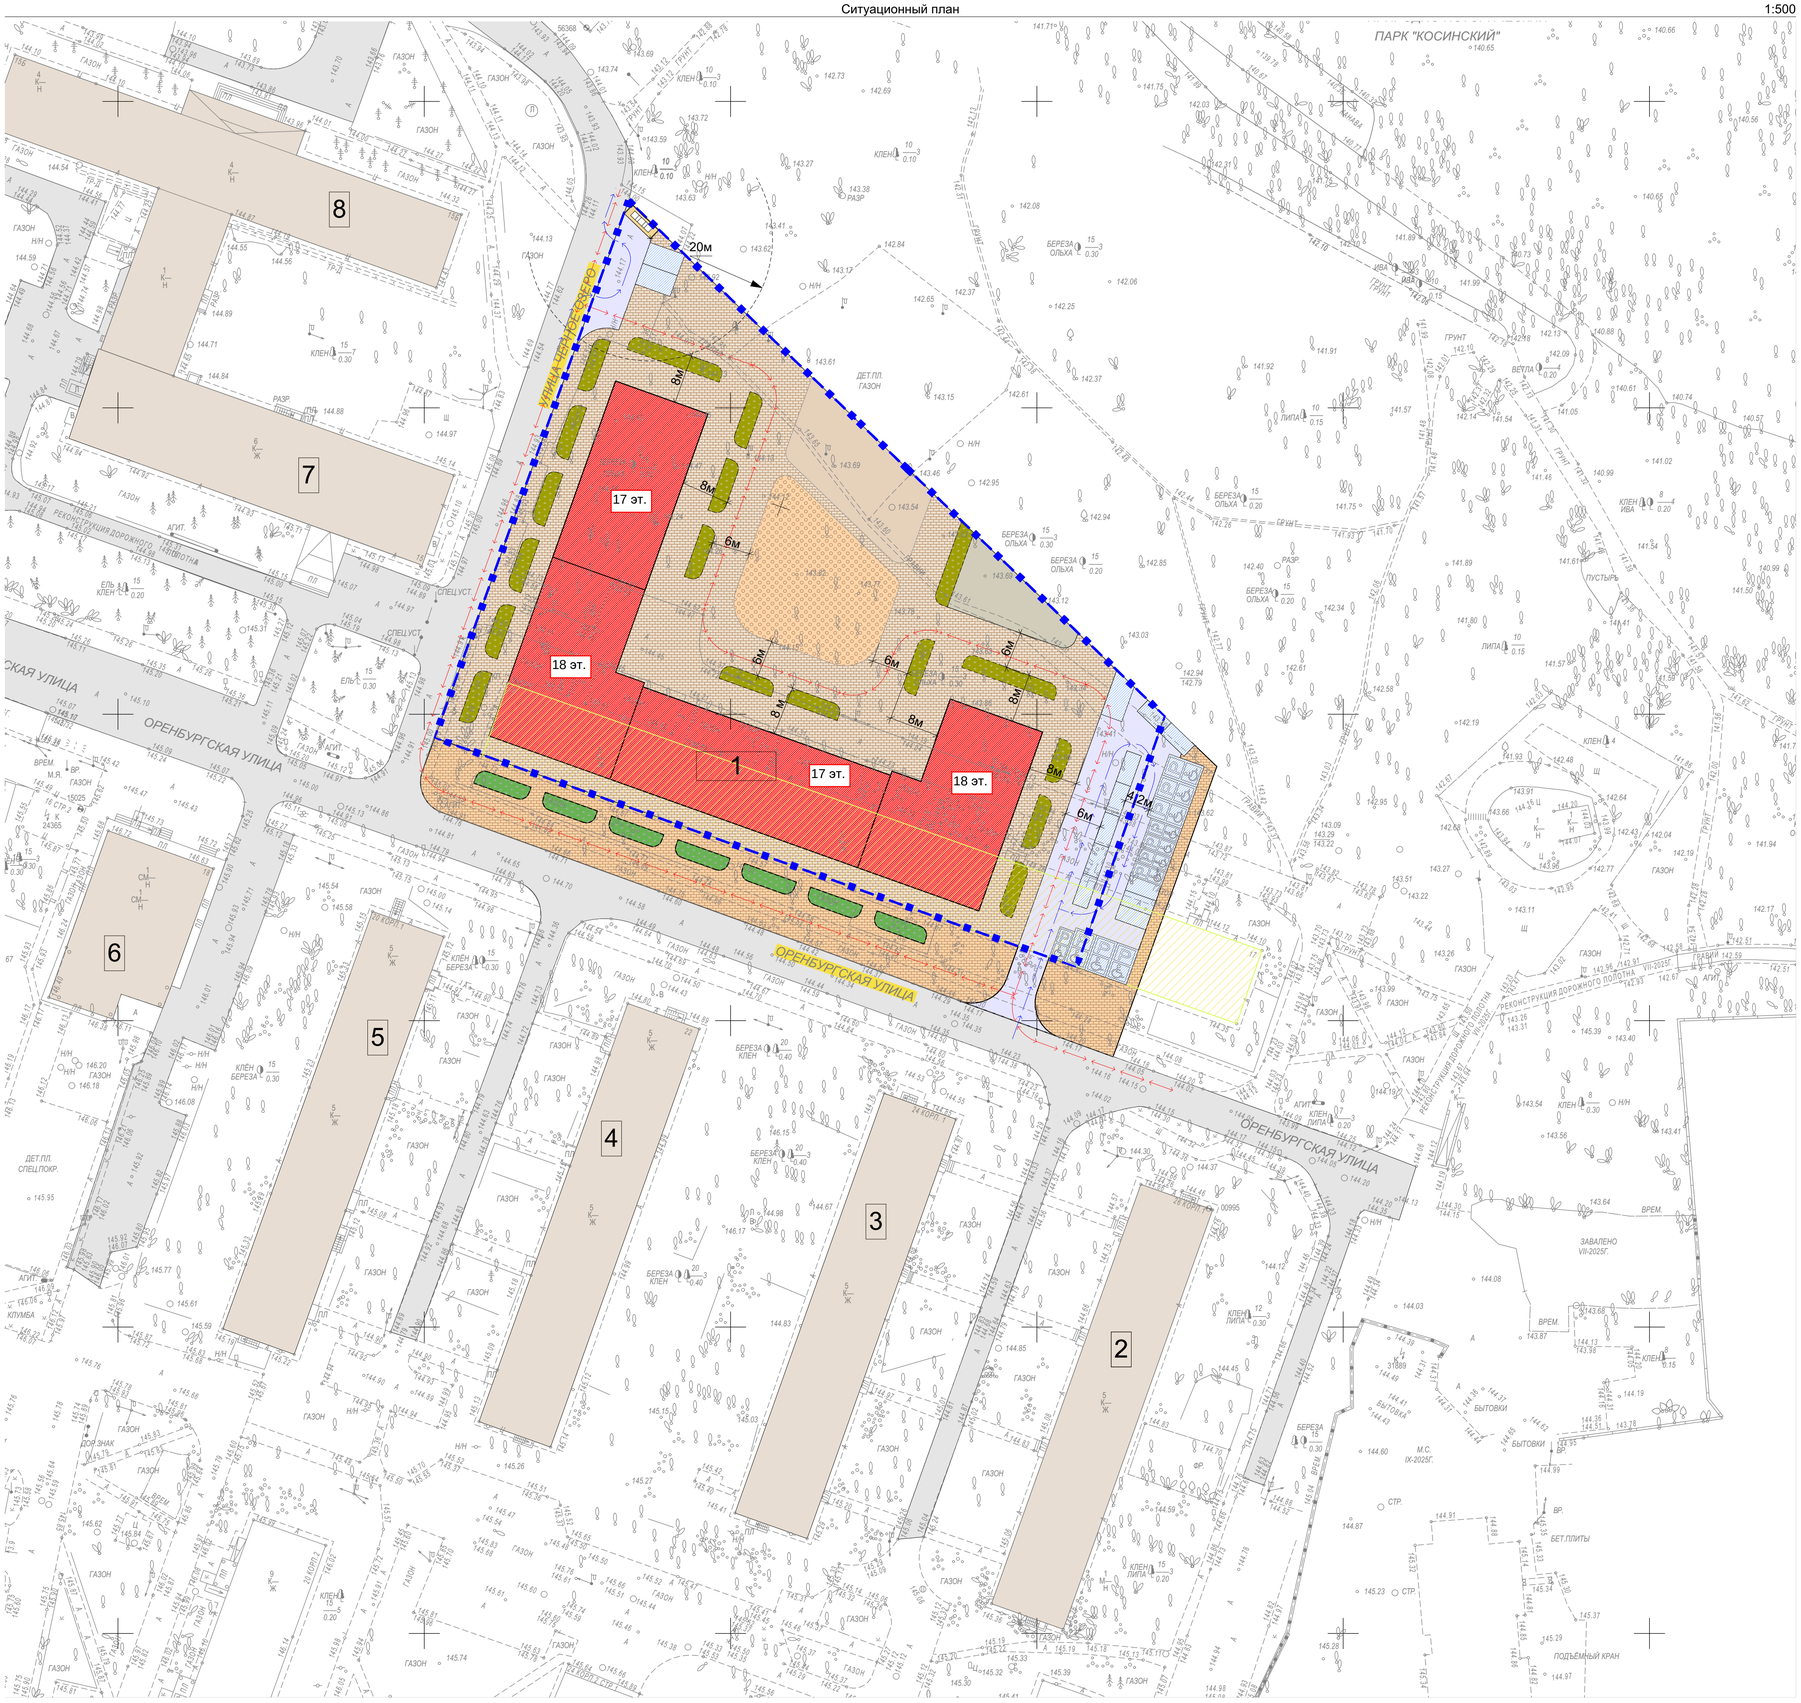

Экспликация зданий и сооружений		
№	Наименование	Примечание
1	Многоквартирный жилой дом с нежилым первым этажом	проектируемый
2	5-этажный жилой дом по адресу: Оренбургская улица, 26 к1	существующий
3	5-этажный жилой дом по адресу: Оренбургская улица, 24 к1	существующий
4	5-этажный жилой дом по адресу: Оренбургская улица, 22	существующий
5	5-этажный жилой дом по адресу: Оренбургская улица, 20 к1	существующий
6	1-этажное здание магазина по адресу: Оренбургская улица, 18	существующий
7	6-этажное здание НИИ по адресу: Оренбургская улица, 15	существующий
8	4-этажное здание НИИ по адресу: Оренбургская улица, 15 Б	существующий

Условные обозначения :

- границы проектируемого ЗУ к.н:03/01/13476;
- многоквартирный жилой дом (проектируемое);
- многоквартирный жилой дом (демонтируемое);
- здания и сооружения соседних ЗУ (существующие);
- проезды (АБП);
- тротуары в границах участка (АБП);
- детская площадка (с резиновым покрытием);
- площадка для взрослого населения (АБП);
- спортивная площадка (с резиновым покрытием);
- озеленение, в границах ЗУ (показано ориентировочно , уточняется в след. стадии ПД);
- парковки (АБП);
- площадка ТБО;
- -движение легкового транспорта;
- -движение пожарной спец.техники;

Изм.	Кол.уч.	Лист	№Док.	Подп.	Дата	«Жилой дом с инженерными сетями и благоустройством территории (со сносом жилого дома по адресу: ул. Оренбургская, д. 17)», по адресу: г.Москва, внутригородская территория муниципальный округ Косино-Ухтомский, улица Оренбургская, земельный участок 17 (Оренбургская ул., вл. 17) (Восточный административный округ).		
Разработал		Иняткин В.А.					Стадия	Лист	Листов
							П	07	
						Ситуационный план	ООО "ФОРМАЦИЯ"		