МФС | Генеральный подрядчик

КР

# Альбом типовых узлов. Гильзы фреонопроводов в НП типовых этажей.


Для объектов Реновации


ЖД-ТА-РЕН-КР-КЖС-НП.ГФ

Разработчик: Блок стандартизации проектных решений

Версия 1
10/2022

# Привязка трубок фреонопровода в наружных навесных панелях НП типовых этажей для объектов РЕНОВАЦИИ (облицовка кирпичом), высота этажа 3 м

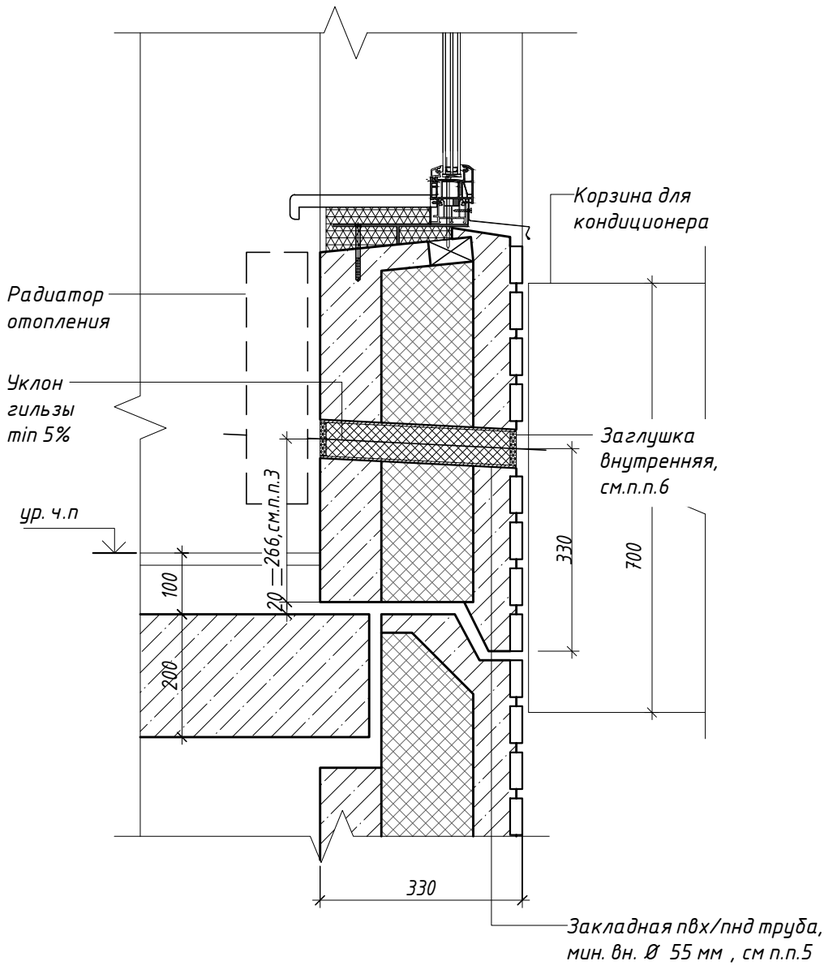

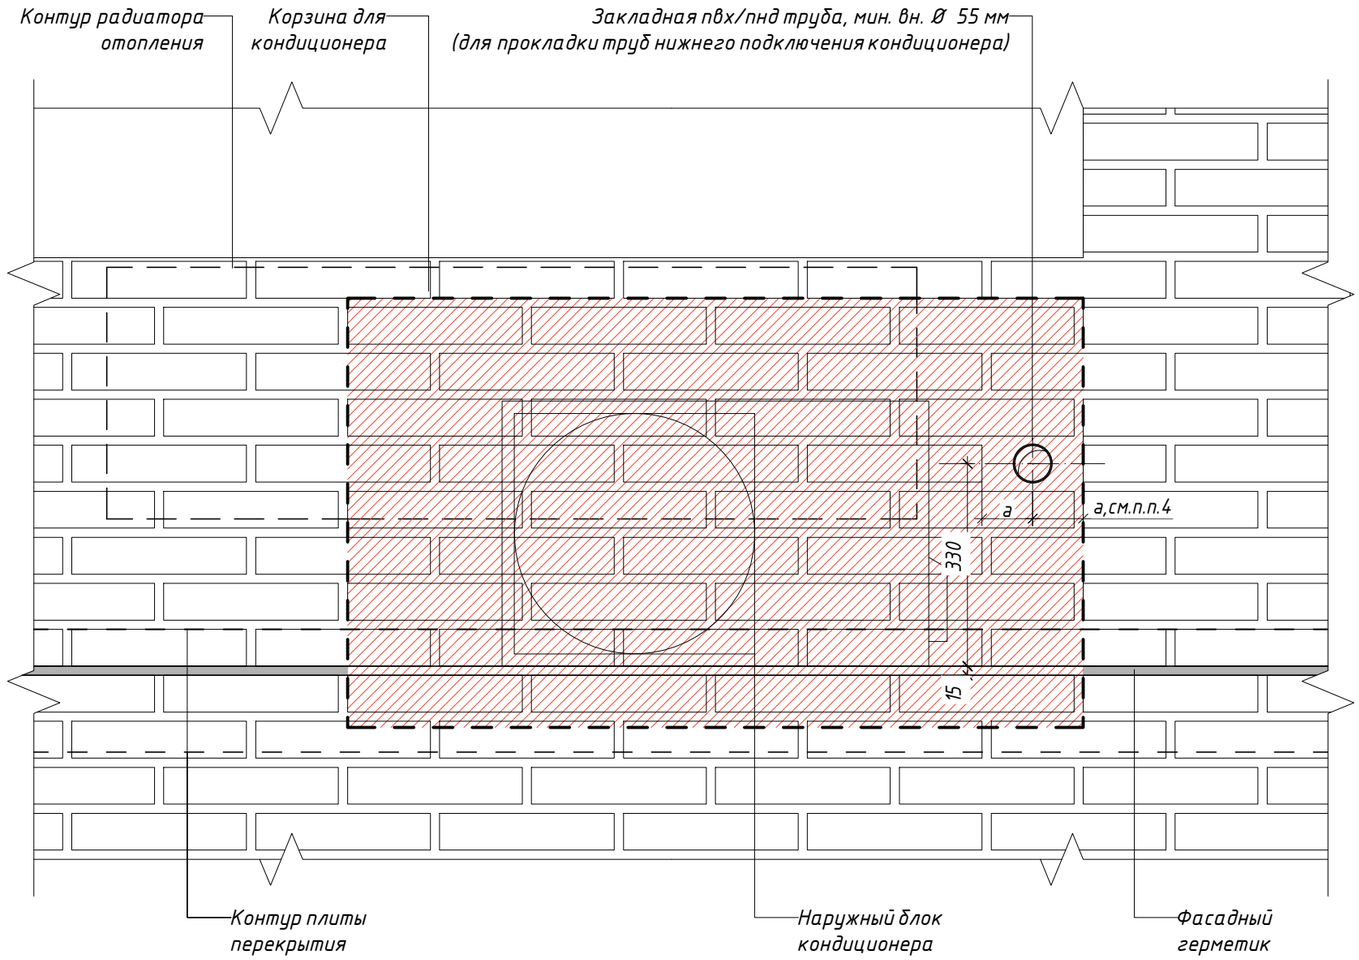
ПРИМЕЧАНИЯ:

1. Привязка гильз по горизонтали согласно адресному проекту.
2. В зоне ввода фреонопроводов со стороны фасада кирпич не предусматривается
3. Допустимое смещение закладной трубки по вертикали +/- 5 мм при соблюдении минимального уклона в 5%.
4. Допустимое смещение закладной трубки по горизонтали +/- 20 мм при соблюдении минимального уклона в 5%.
5. Допускается деформация закладной трубки при изготовлении панели на +/- 2 мм, при этом минимальный внутренний диаметр должен составлять не менее 55 мм.
6. Перед изготовлением панели закладная трубка должна быть закрыта с двух сторон заглушками круглыми внутренними плоскими.

| Изм. | Кол.уч. | Лист | № док. | Подпись | Дата | ЖД-ТА-РЕН-КР-КЖС-НП.ГФ | | | |
|---|---|---|---|---|---|---|---|---|---|
| | | | | | | Реновация. Жилой дом | | | |
| Разработал | | Леухина | | | 10.2022 | Альбом типовых узлов. Гильзы фреонопроводов | Стадия | Лист | Листов |
| Проверил | | Мачехин | | | 10.2022 | | Р | 1 | 1 |
| Н. контр. | | Батовалкина | | | 10.2022 | Привязка трубок фреонопровода в НП (облицовка кирпичом) для объектов Реновации, высота этажа 3 м | МФС \| Генеральный Подрядчик | | |

Согласовано

Взам. инв. №

Подп. и дата

Инв. № подл.

Время печати: 11.10.2022 17:01:08 420x297мм (h)

Формат А3