Общество с ограниченной ответственностью
МПКП БАНКПРОЕКТ

Свидетельство №0076.06-2010-7728023782-П-076 от 13 ноября 2013 г.

Заказчик: ФГУП Госкорпорация по ОрВД

Строительство здания диспетчерского пункта «Вышка» на аэродроме «Пулково», г. Санкт-Петербург


Предпроектное предложение

Генеральный директор Д.И. Кобецкий

Главный архитектор проекта А.И. Петровций

Москва, 2017

Ситуационный план

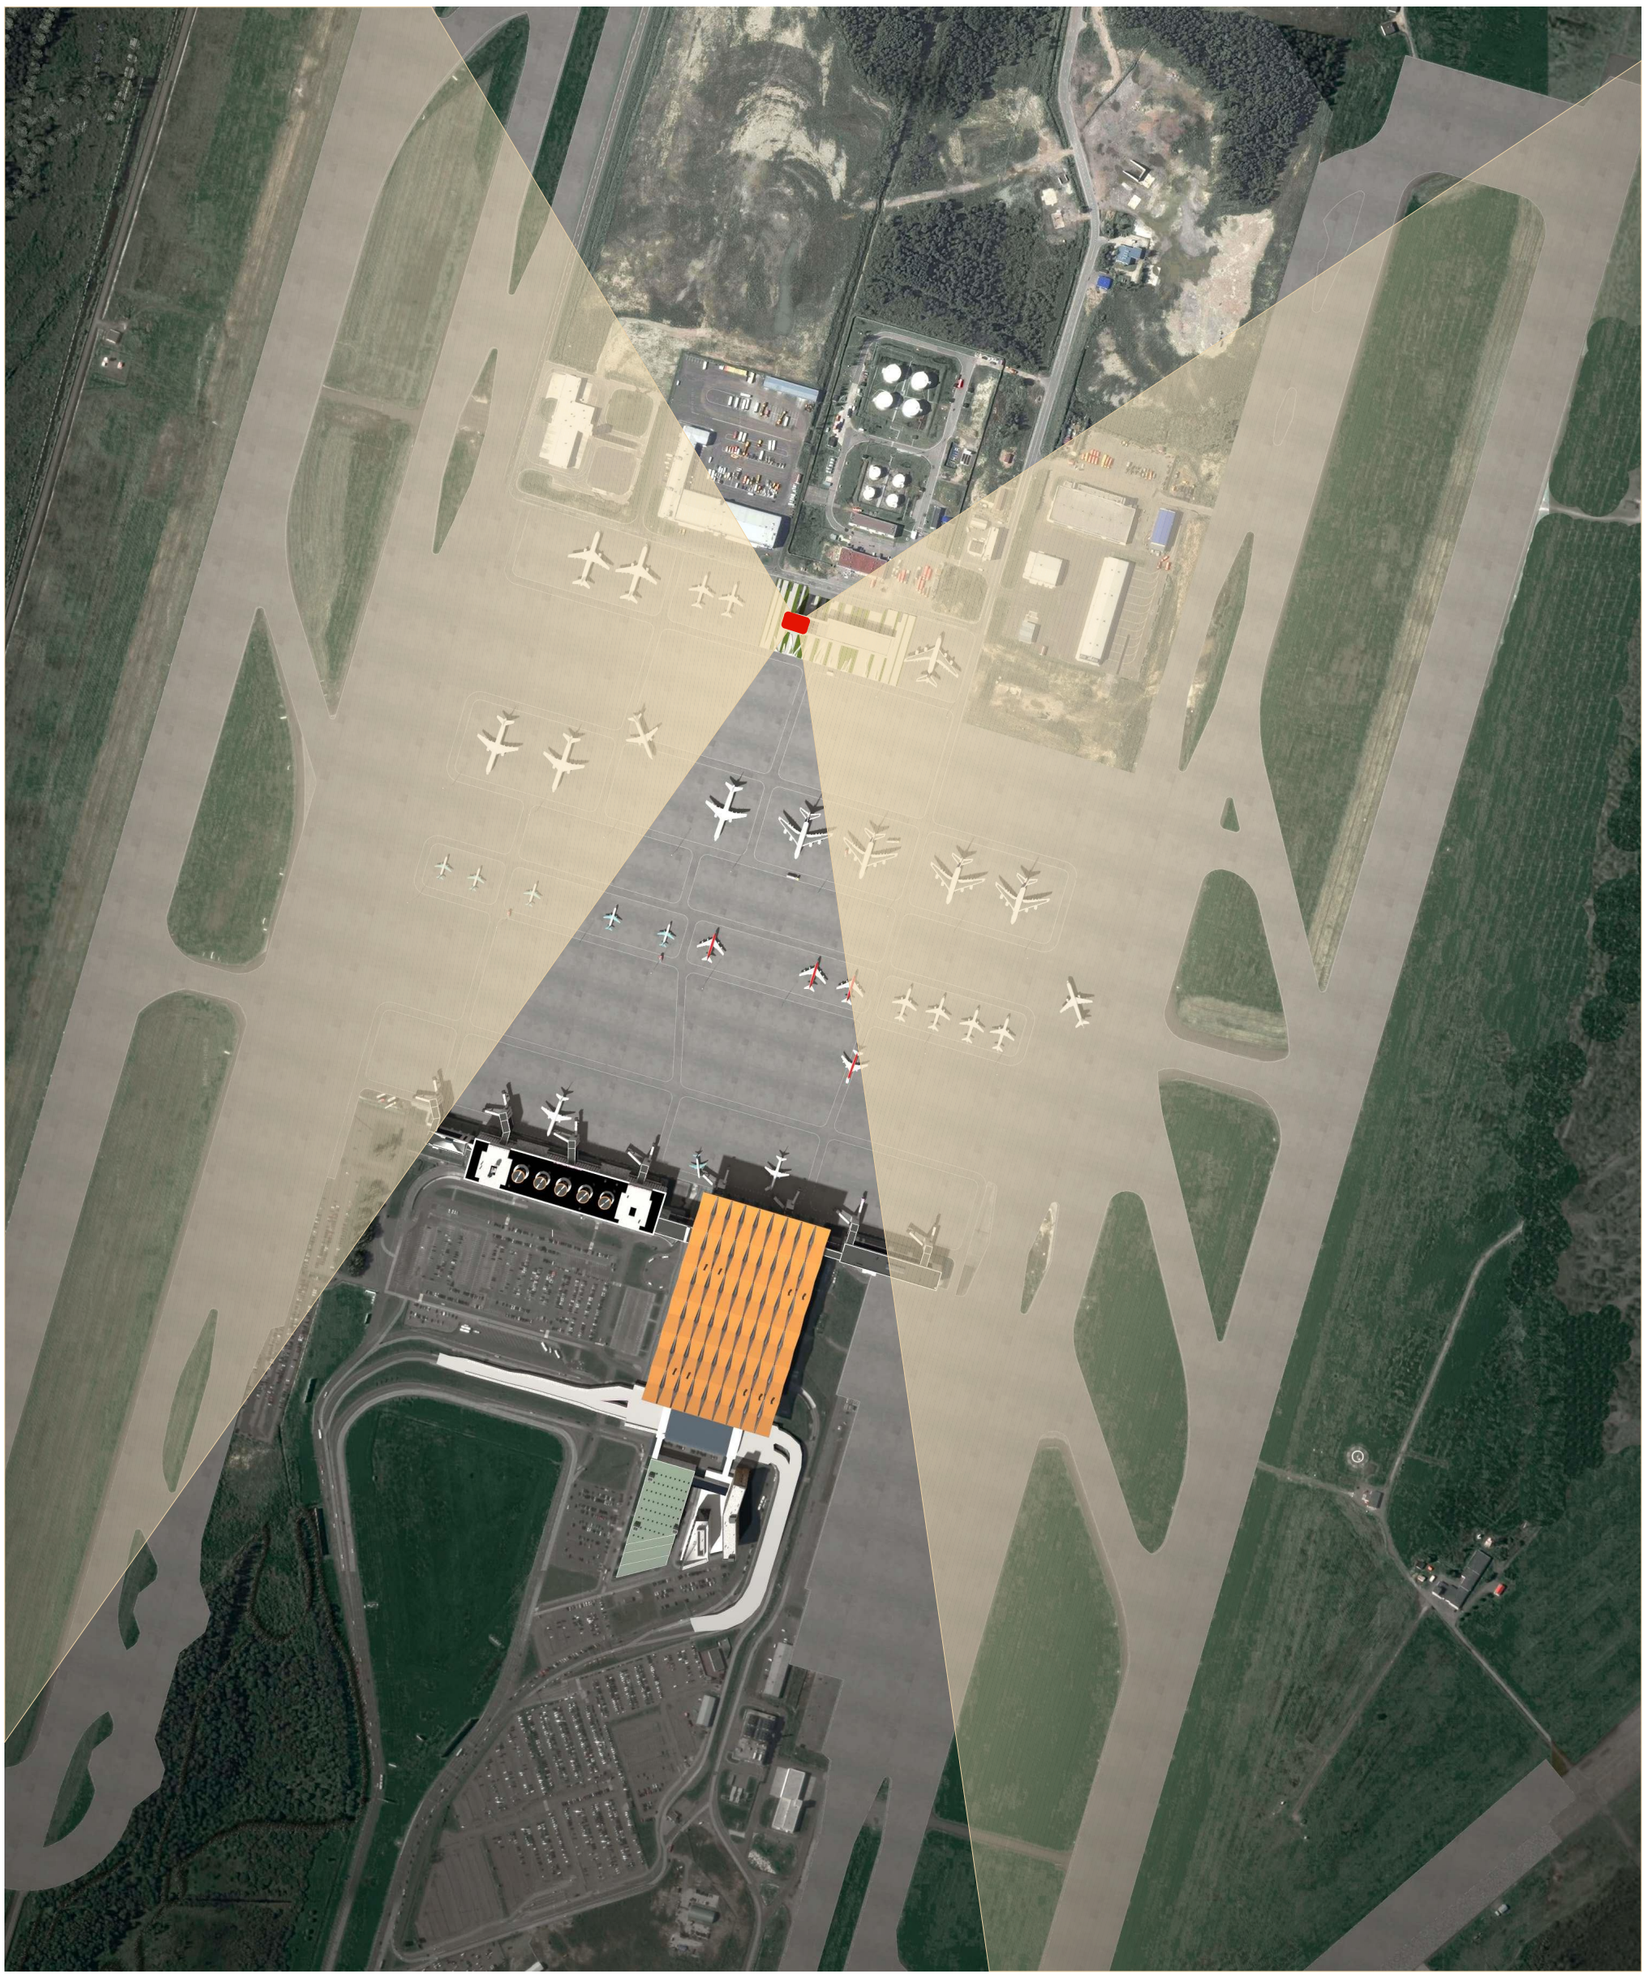

ООО МПКП Банкпроект	ЗАКАЗЧИК	ОБЪЕКТ	НАИМЕНОВАНИЕ ЛИСТА
	ФГУП Госкорпорация по ОрВД	Строительство здания диспетчерского пункта «Вышка» на аэродроме «Пулково», г. Санкт-Петербург	Ситуационный план

Схема генерального плана М1:2000




Условные обозначения:

- Граница участка
- Проектируемое здание
- Проектируемое покрытие проездов (асфальтобетон)
- Проектируемое покрытие тротуаров (плитка бетонная)
- Газон

ООО МПКП Банкпроект	ЗАКАЗЧИК: ФГУП Госкорпорация по ОрВД	ОБЪЕКТ: Строительство здания диспетчерского пункта «Вышка» на аэродроме «Пулково», г. Санкт-Петербург
		НАИМЕНОВАНИЕ ЛИСТА: Схема генерального плана, М1:2000

План этажа на отм. +50.000
М1:200

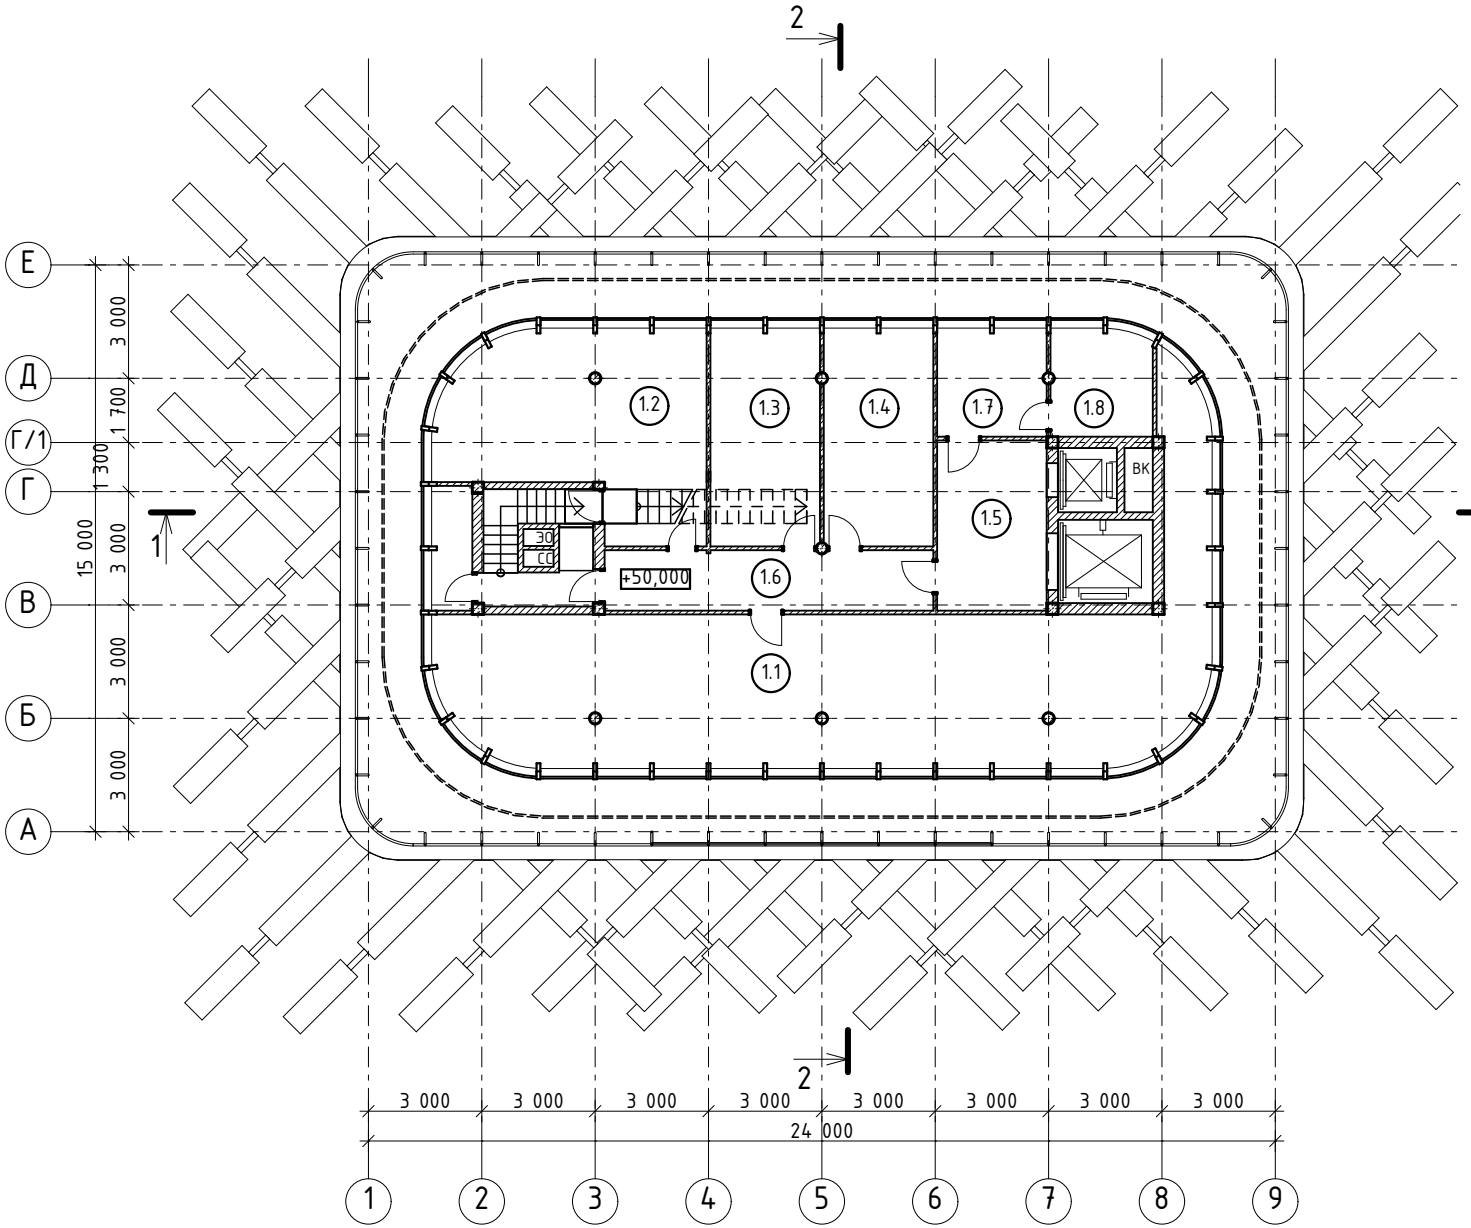

Экспликация основных помещений
этажа на отм. +50,000

Номер помещ.	Наименование	Площ. м²	Кат. пом.
1.1	Зал	88.40	
1.2	Комната отдыха для мужчин и женщин ГОПВД	32,40	
1.3	Кабинет руководителя ГОПВД	16,70	
1.4	Кабинет начальника и заместителя АКДП	16,70	
1.5	Лифтовый холл	13,04	
1.6	Коридор	13,92	
1.7	Санузел	8,30	
1.8	ПУИ	7,60	
Итого:		197,06	


НАИМЕНОВАНИЕ ЛИСТА
План этажа на отм. +50,000, М1:200

ОБЪЕКТ
Строительство здания диспетчерского пункта «Вышка» на аэродроме «Пулково», г. Санкт-Петербург

ЗАКАЗЧИК
ФГУП Госкорпорация по ОрВД

ООО МПКП
Банкпроект

План этажа на отм. +55.000
М1:200

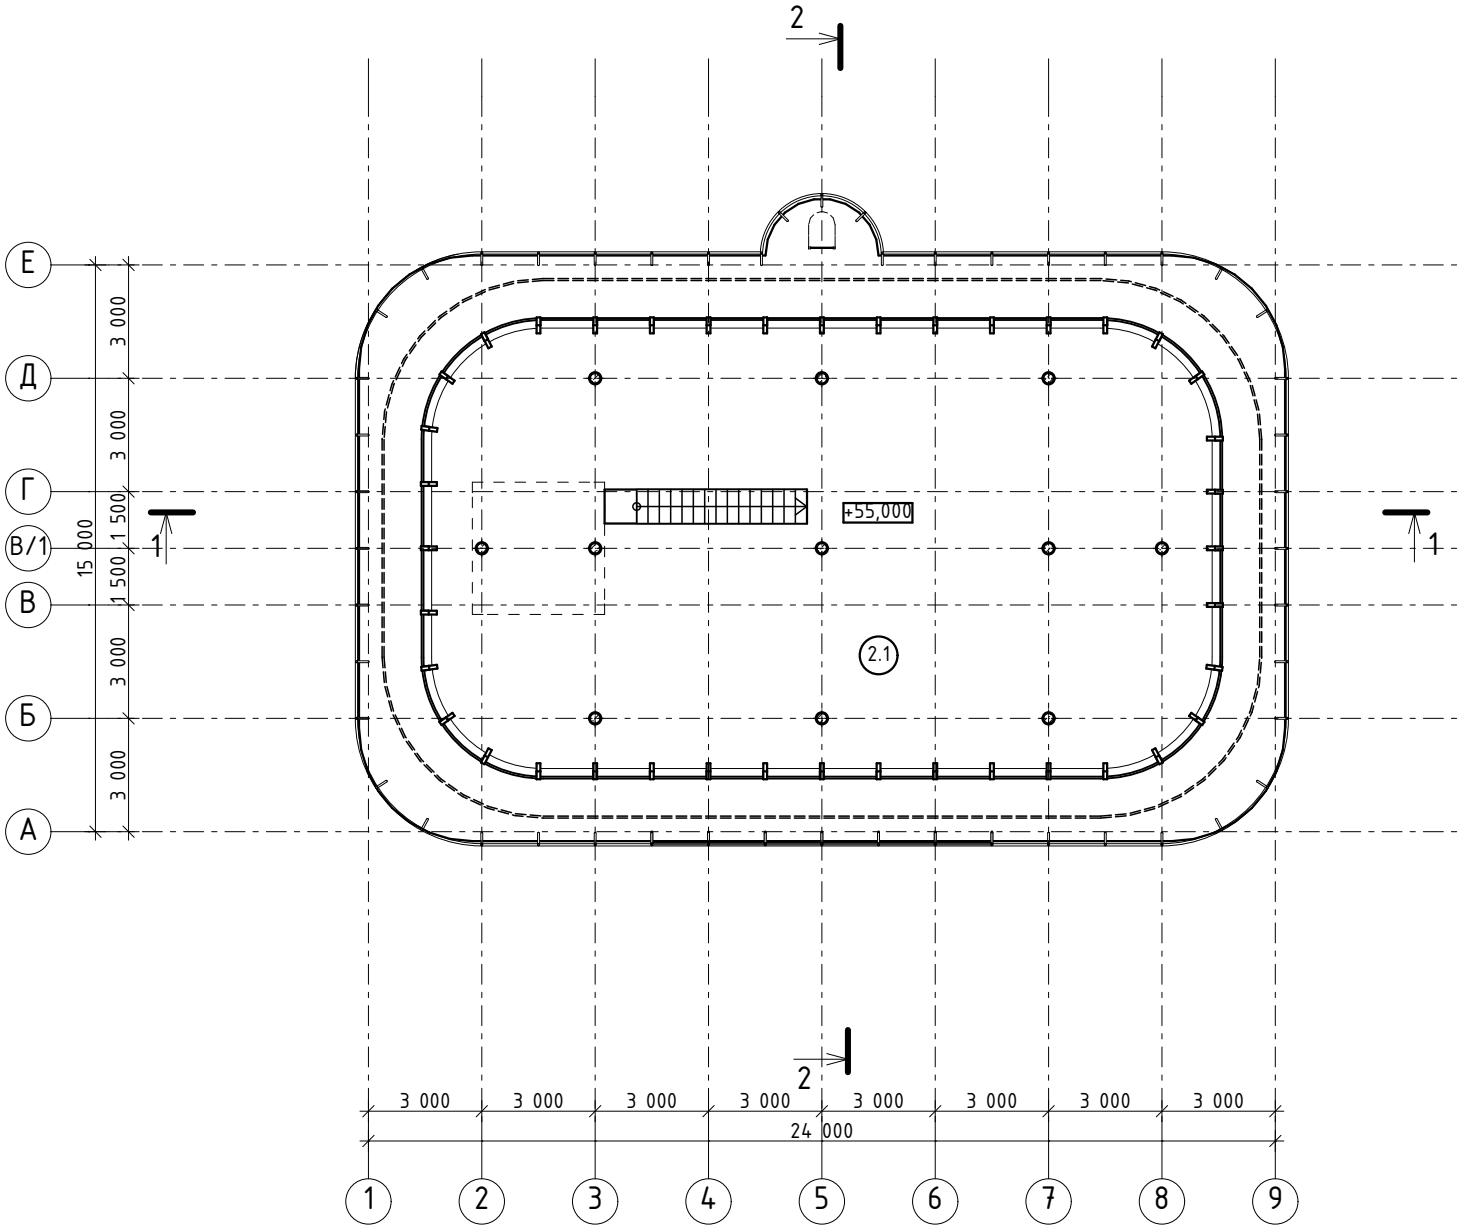

Экспликация основных помещений
этажа на отм. +55,000

Номер помещ.	Наименование	Площ. м²	Кат. пом.
2.1	Диспетчерский зал	233.00	
Итого:		233,00	


НАИМЕНОВАНИЕ ЛИСТА
План этажа на отм. +55,000, М1:200

ОБЪЕКТ
Строительство здания диспетчерского пункта «Вышка» на аэродроме «Пулково», г. Санкт-Петербург


ЗАКАЗЧИК
ФГУП Госкорпорация по ОрВД

ООО МПКП
Банкпроект

Разрез 1-1

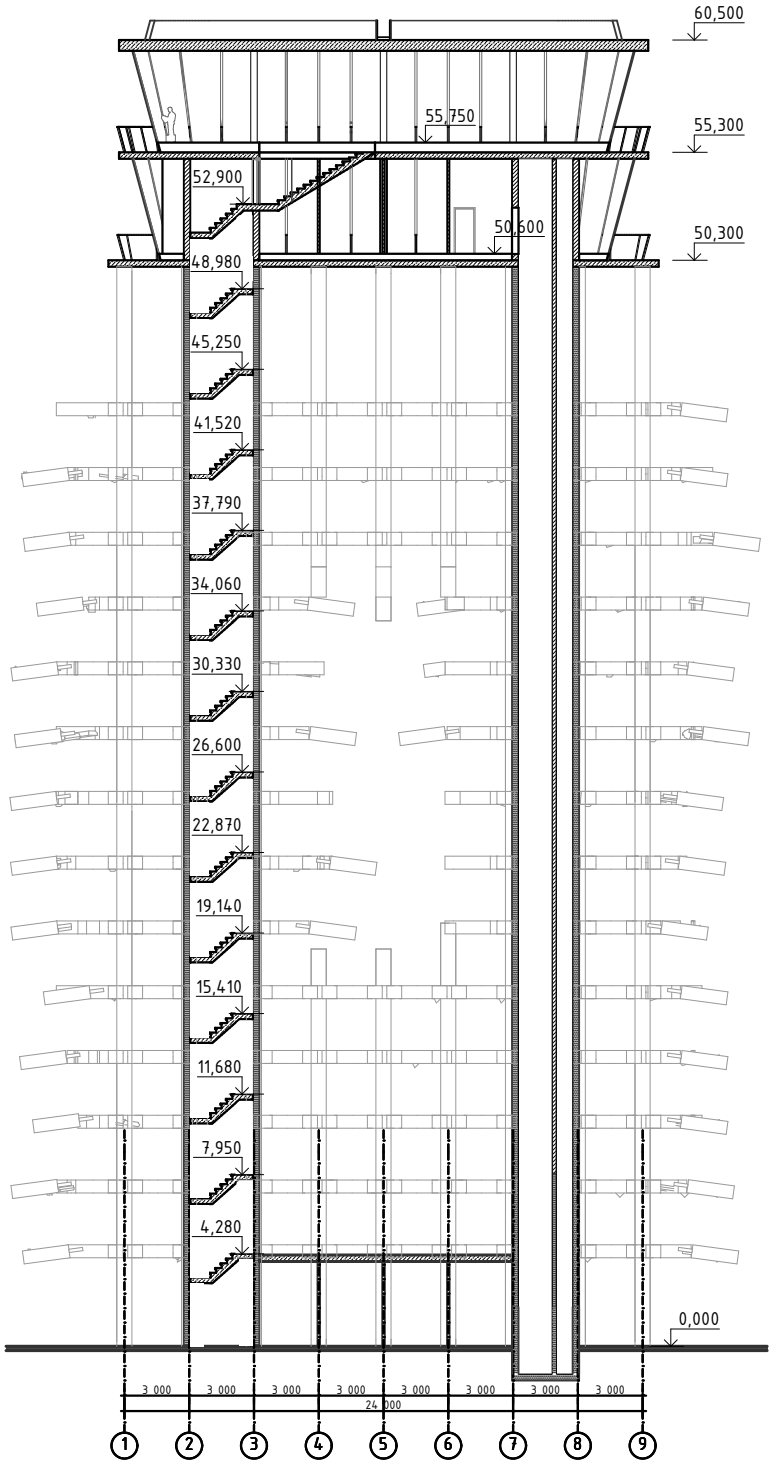


Разрез 2-2

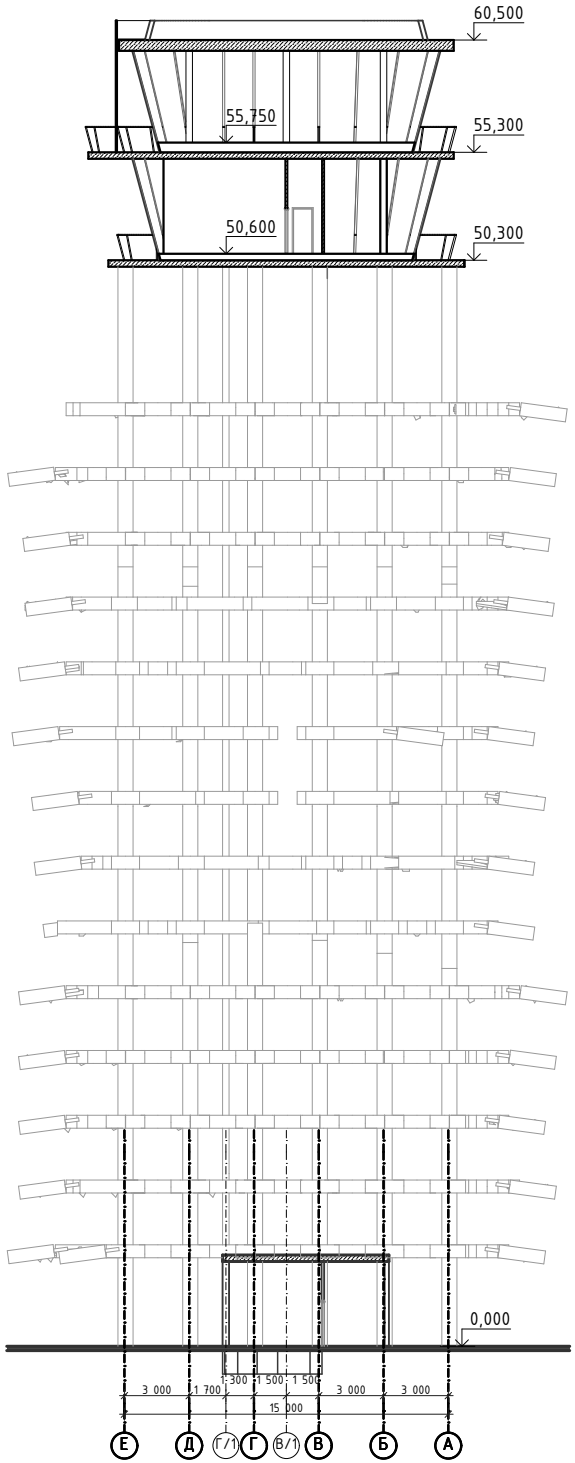


НАИМЕНОВАНИЕ ЛИСТА	Разрез 1-1, разрез 2-2
ОБЪЕКТ	Строительство здания диспетчерского пункта «Вышка» на аэродроме «Пулково», г. Санкт-Петербург
ЗАКАЗЧИК	ФГУП Госкорпорация по ОрВД
ООО МПКП Банкпроект	

Фасад 1-9

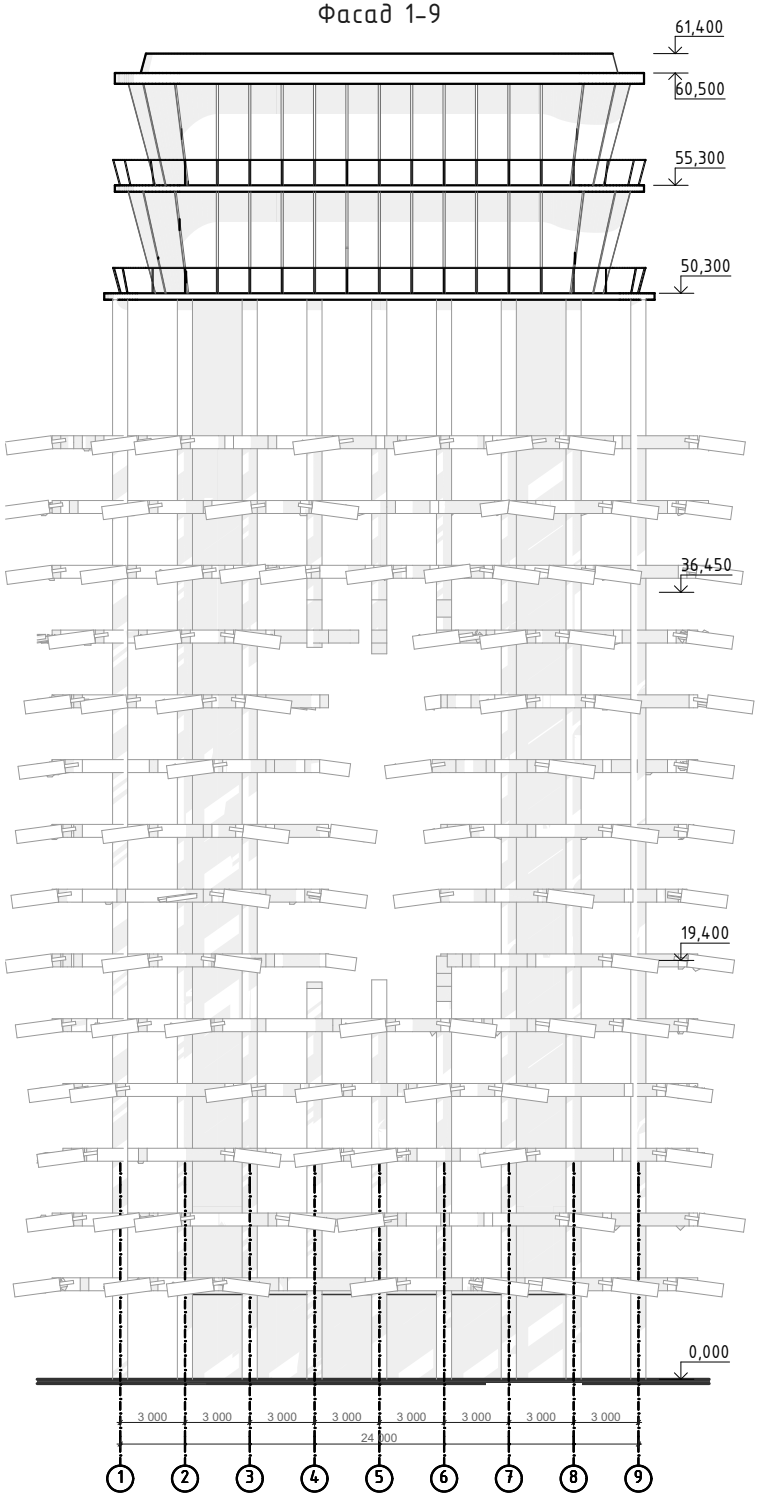

Фасад Е-А

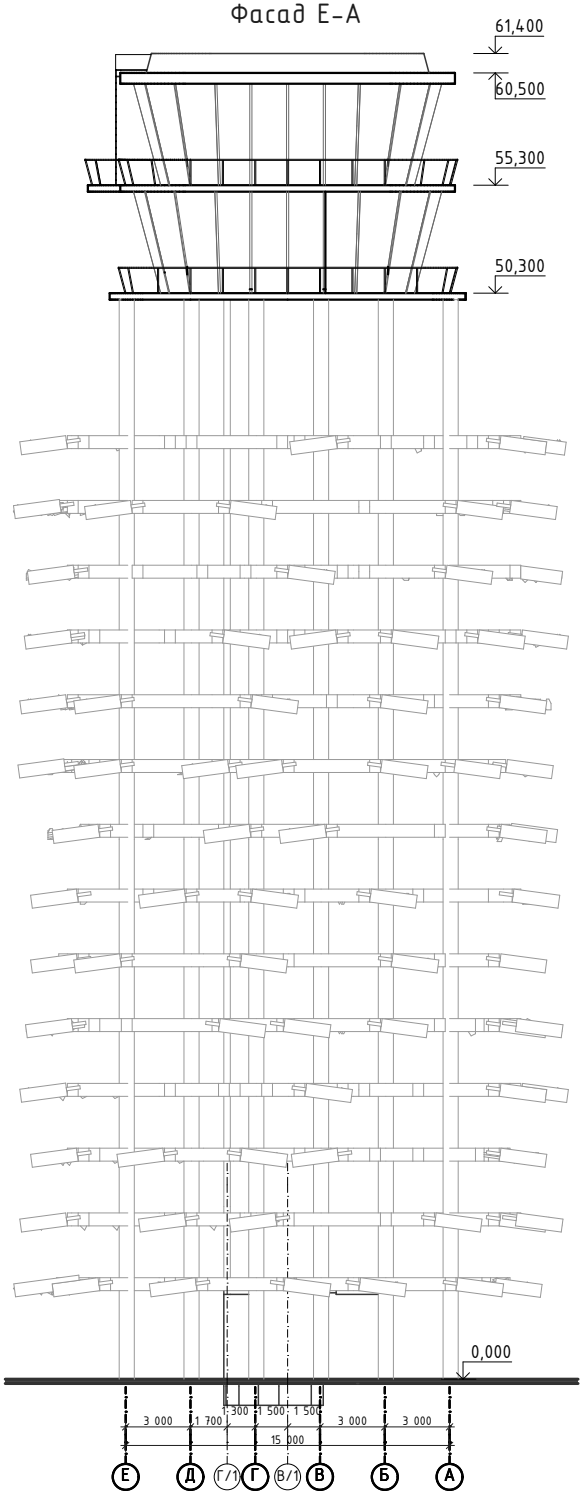

НАИМЕНОВАНИЕ ЛИСТА	Фасад 1-9, фасад Е-А
ОБЪЕКТ	Строительство здания диспетчерского пункта «Вышка» на аэродроме «Пулково», г. Санкт-Петербург
ЗАКАЗЧИК	ФГУП Госкорпорация по ОрВД
ООО МПКП Банкпроект	

Визуализация 1



ООО МПКП Банкпроект	ЗАКАЗЧИК: ФГУП Госкорпорация по ОрВД	ОБЪЕКТ: Строительство здания диспетчерского пункта «Вышка» на аэродроме «Пулково», г. Санкт-Петербург
		НАИМЕНОВАНИЕ ЛИСТА: Визуализация 1

Визуализация 2



ЗАКАЗЧИК	ОБЪЕКТ	НАИМЕНОВАНИЕ ЛИСТА
ФГУП Госкорпорация по ОрВД	Строительство здания диспетчерского пункта «Вышка» на аэродроме «Пулково», г. Санкт-Петербург	Визуализация 2
ООО МПКП Банкпроект		

Визуализация 3




ЗАКАЗЧИК	ОБЪЕКТ	НАИМЕНОВАНИЕ ЛИСТА
ФГУП Госкорпорация по ОрВД	Строительство здания диспетчерского пункта «Вышка» на аэродроме «Пулково», г. Санкт-Петербург	Визуализация 3
ООО МПКП Банкпроект		

Визуализация 4



ООО МПКП Банкпроект	ЗАКАЗЧИК: ФГУП Госкорпорация по ОрВД	ОБЪЕКТ: Строительство здания диспетчерского пункта «Вышка» на аэродроме «Пулково», г. Санкт-Петербург
		НАИМЕНОВАНИЕ ЛИСТА: Визуализация 4

Визуализация 5

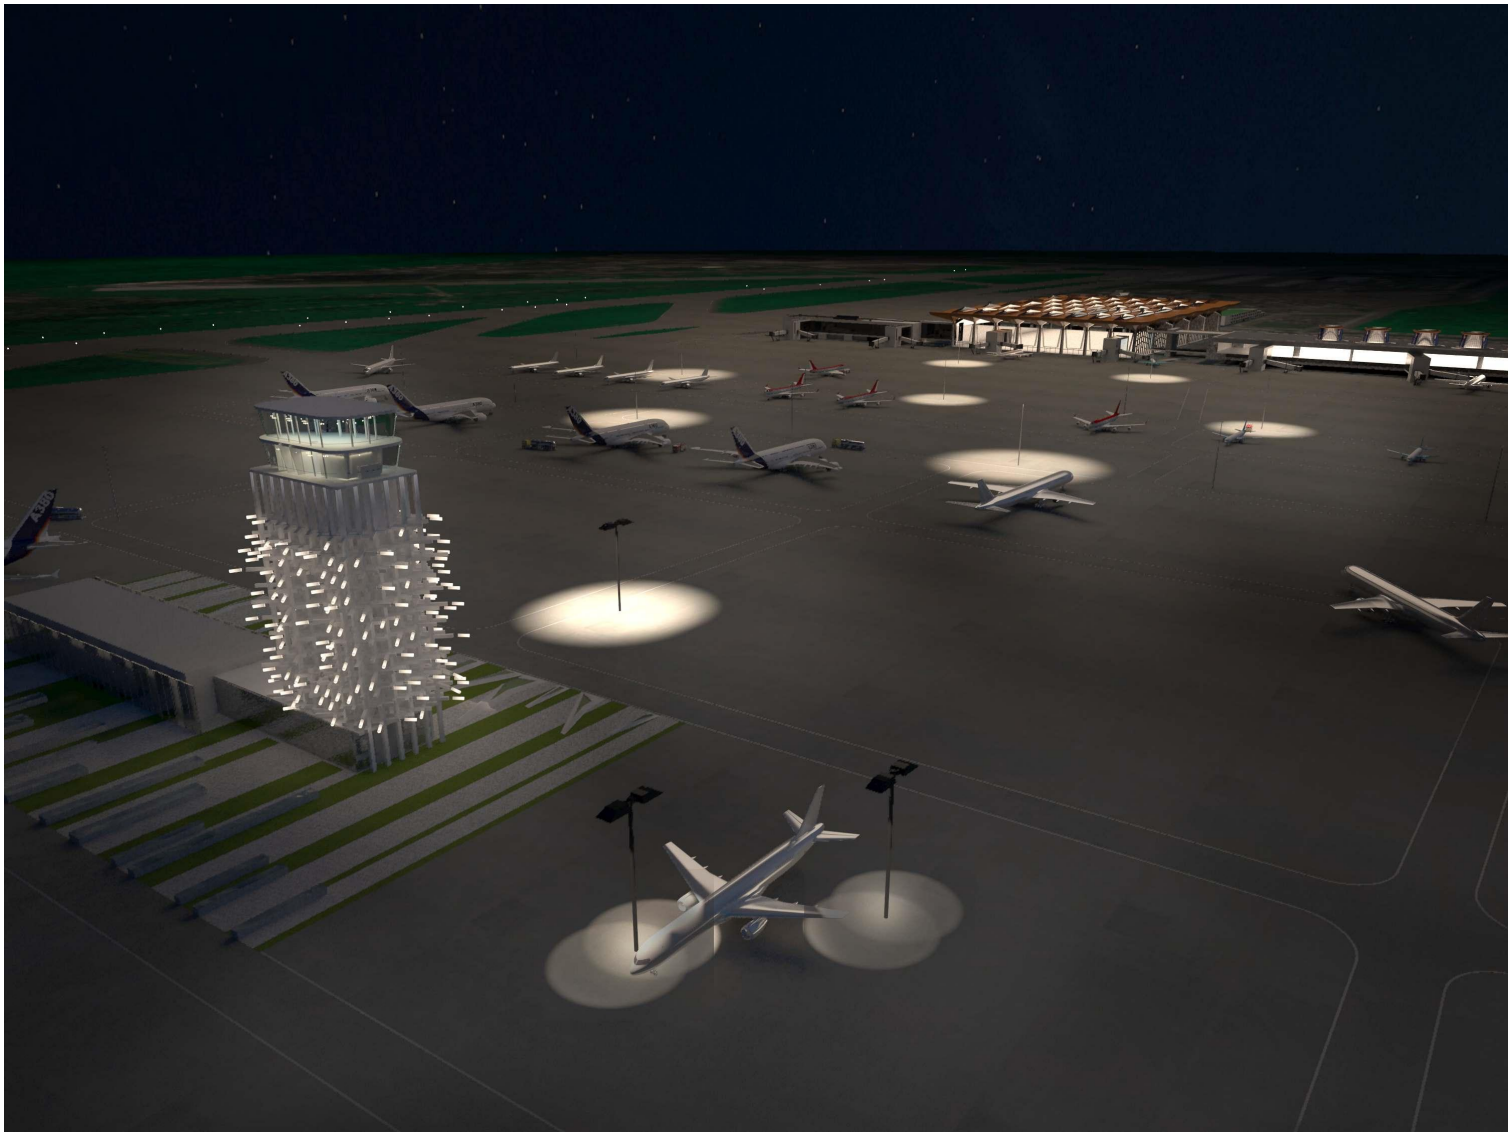


ООО МПКП Банкпроект	ЗАКАЗЧИК: ФГУП Госкорпорация по ОрВД	ОБЪЕКТ: Строительство здания диспетчерского пункта «Вышка» на аэродроме «Пулково», г. Санкт-Петербург	НАИМЕНОВАНИЕ ЛИСТА: Визуализация 5




ЭСКИЗ-ИДЕЯ ВЫШКИ КДП

Структурная схема
объемов здания

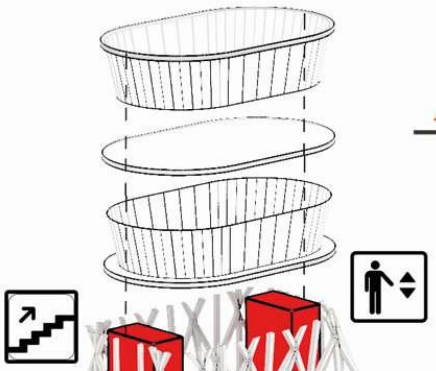




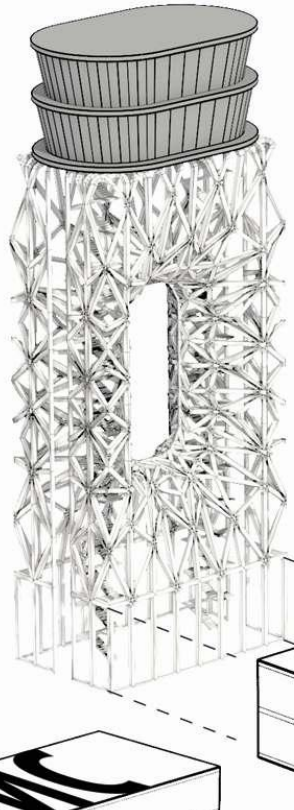





ОКНО В ЕВРОПУ!

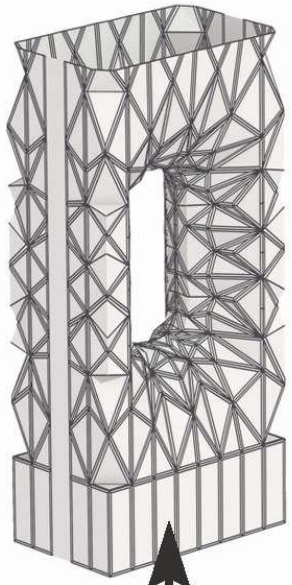






Образ
конструктивной
схемы

ЗАКАЗЧИК	ОБЪЕКТ	НАИМЕНОВАНИЕ ЛИСТА
ФГУП Госкорпорация по ОрВД	Строительство здания диспетчерского пункта «Вышка» на аэродроме «Пулково», г. Санкт-Петербург	Эскиз-идея
ООО МПКП Банкпроект		

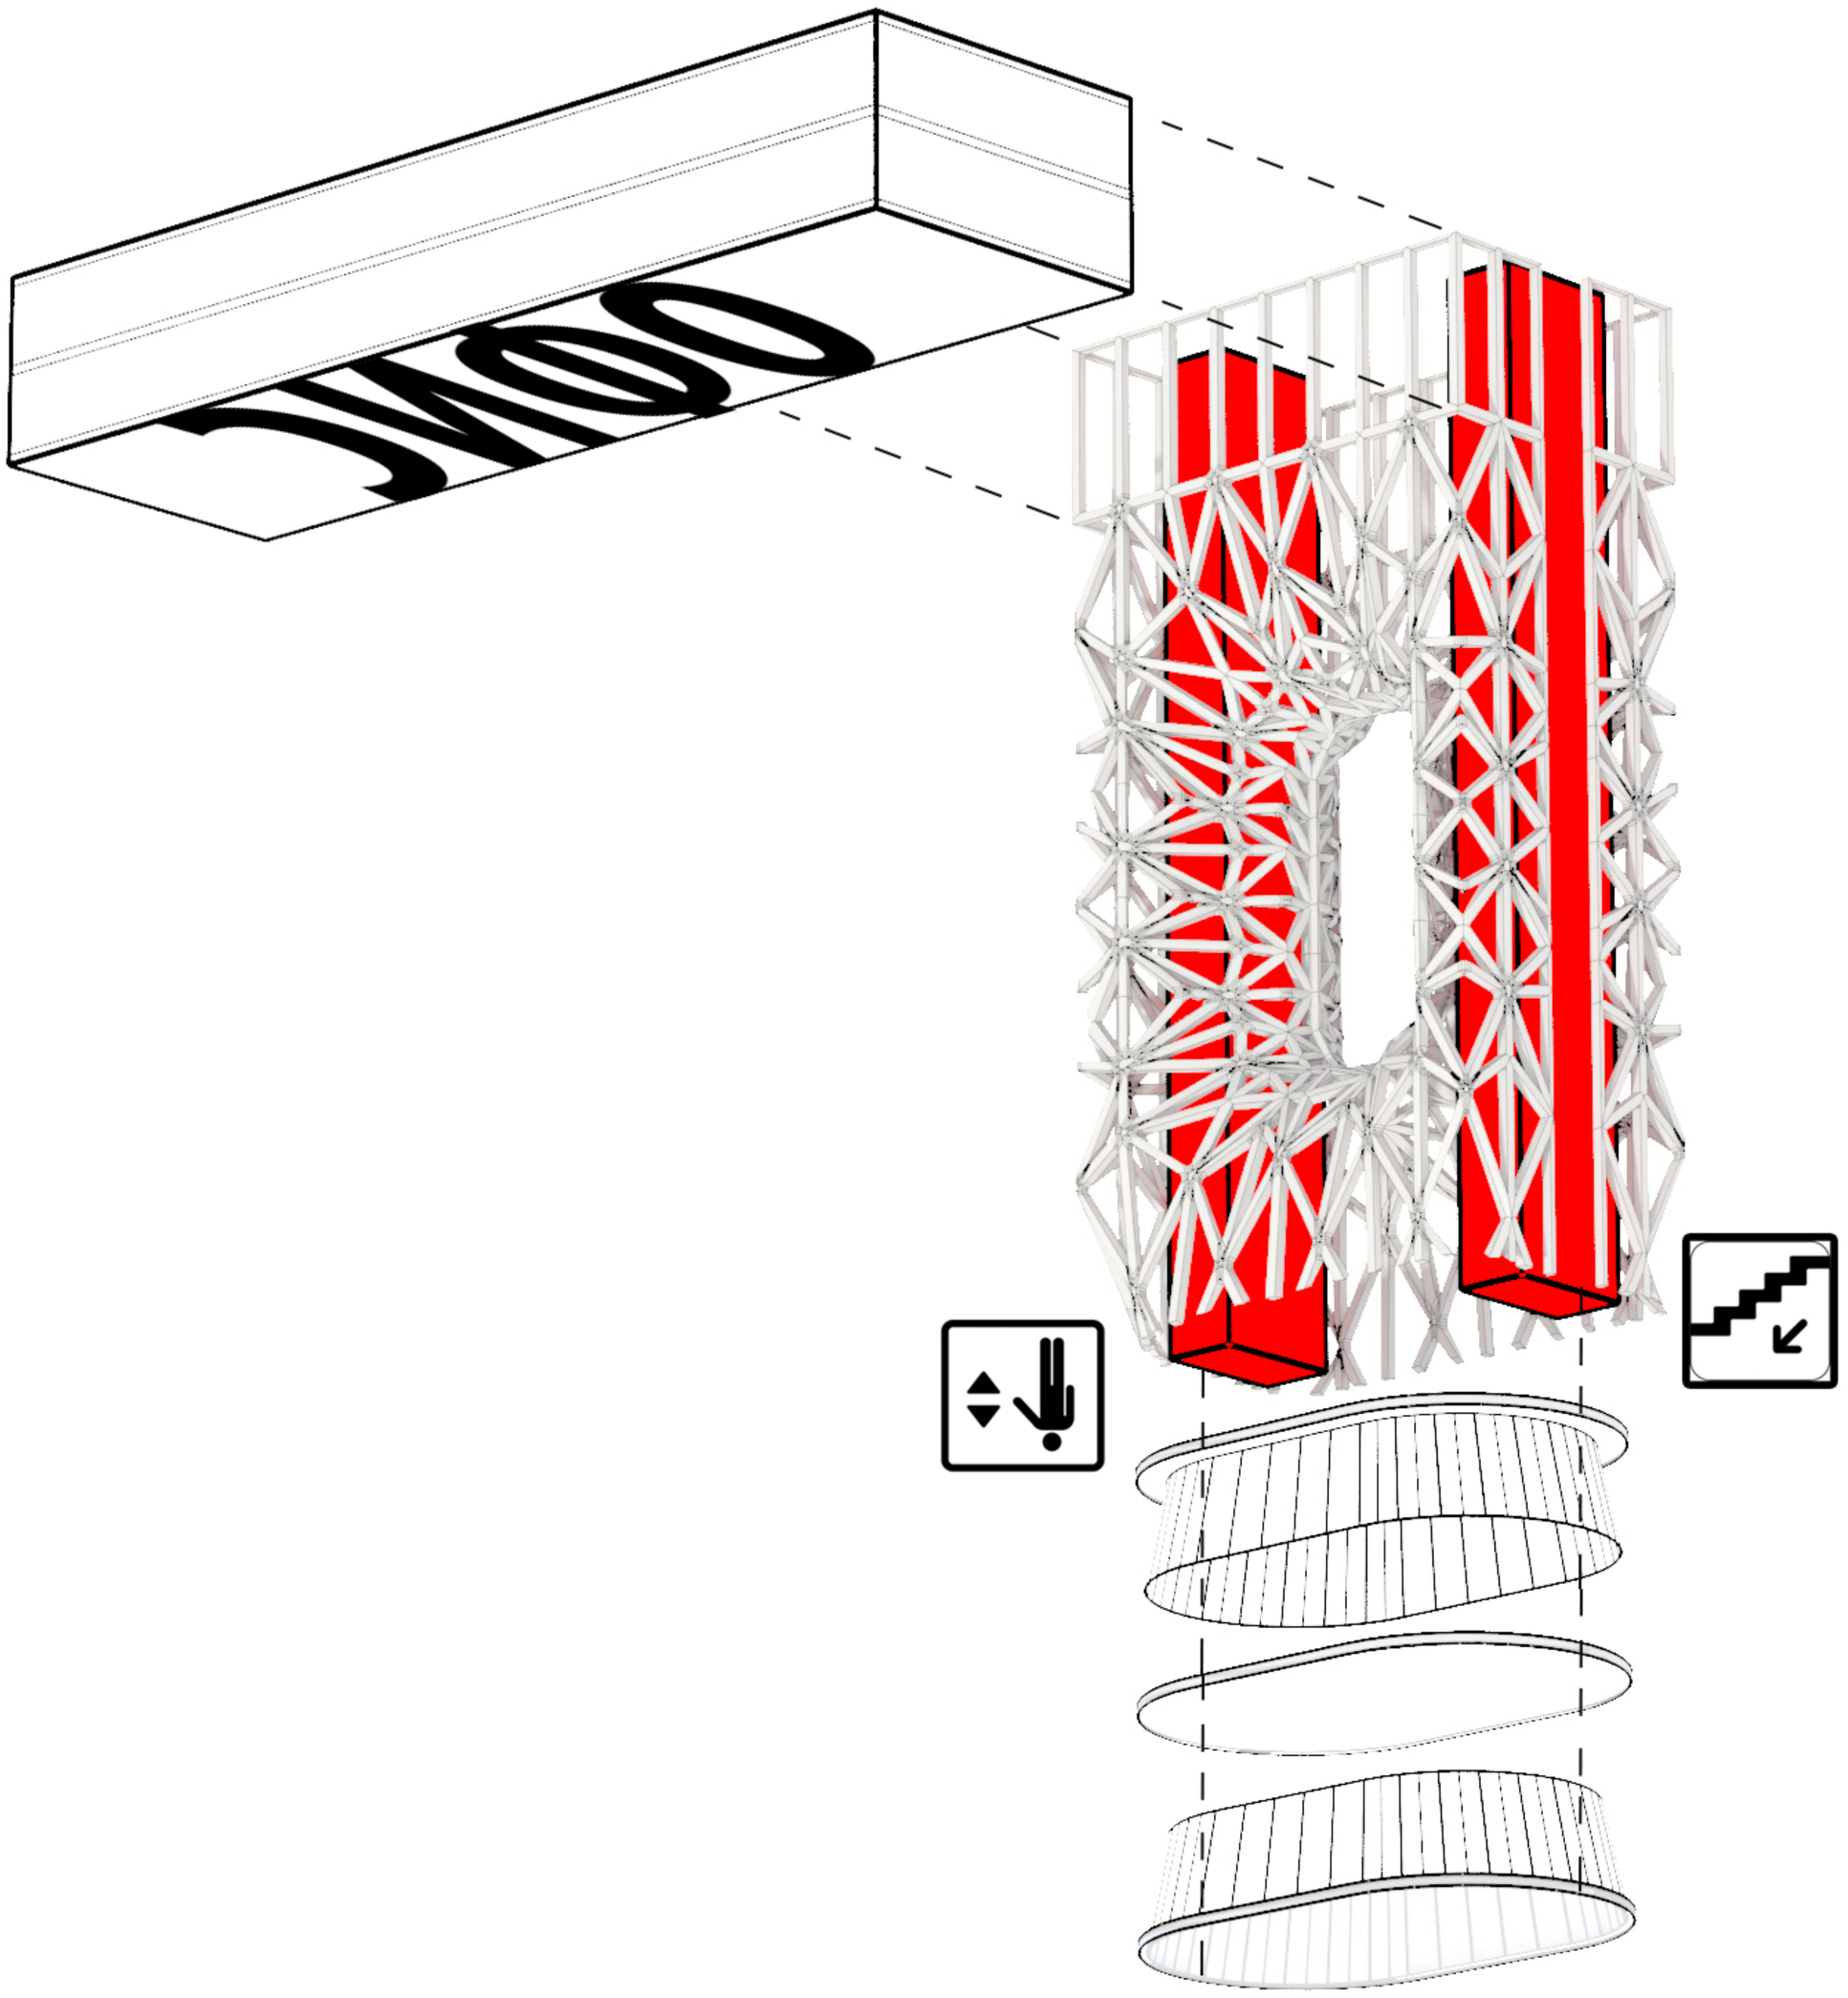
JYSK