Приложение № 1 к Техническому заданию на разработку (корректировку) рабочей документации по интерьерам по объекту: «Завершение строительства административного здания Делового центра с подземными и надземными стоянками, расположенного по адресу: Московская область, Красногорский район, Мякининская пойма, 65-66 км МКАД, стр. 4, (в настоящее время городской округ Красногорск)»



- Перегородки 2-х метровые


- Перегородки до потолка

Приложение № 1 к Техническому заданию на разработку (корректировку) рабочей документации по интерьерам по объекту: «Завершение строительства административного здания Делового центра с подземными и надземными стоянками, расположенного по адресу: Московская область, Красногорский район, Мякининская пойма, 65-66 км МКАД, стр. 4, (в настоящее время городской округ Красногорск)»


11-й этаж

- Министерство гос. управления, информационных технологий и связи МО (с учреждениями)

- Министерство здравоохранения МО (с учреждениями)

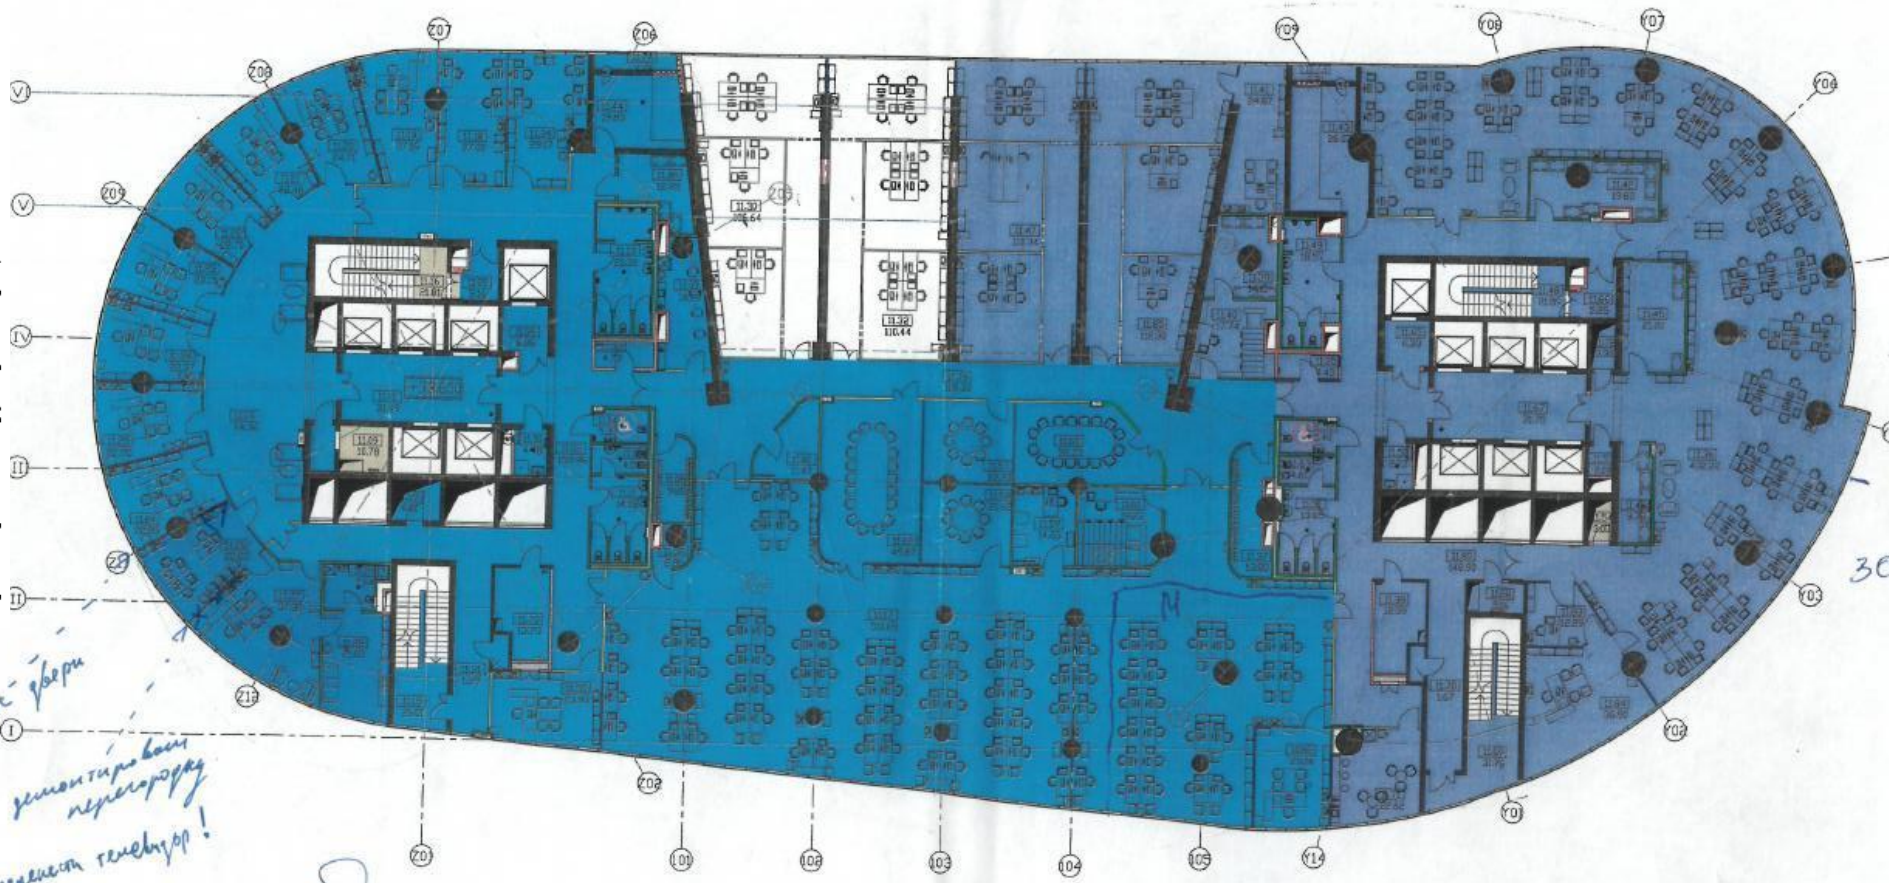

| | | |

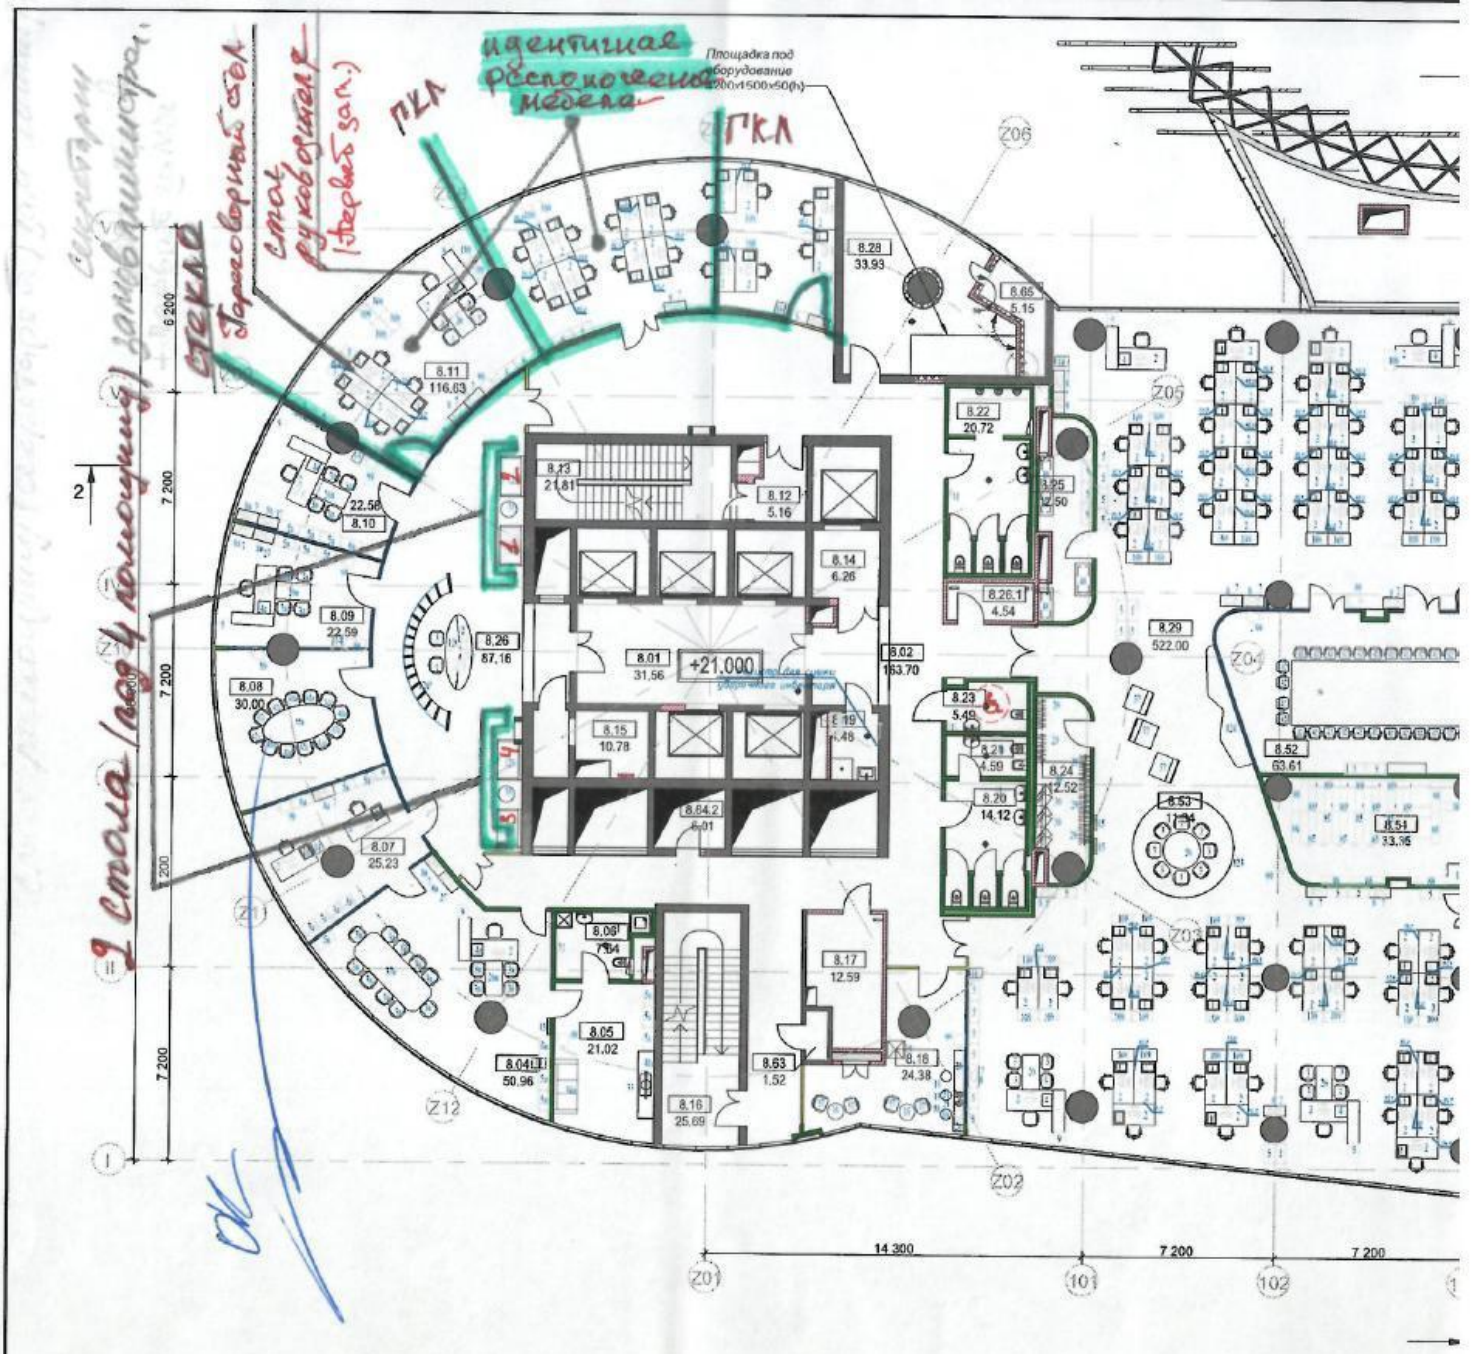

Экспликация помещений 8 этажа			
Номер	Имя	Площадь	Прим.
Вспомогательные - технические (кладовые, серверные, гардеробные, архивы, инвентарные)			
Технические			
8.17	Аппаратная СС	12.59 м²	В4
8.24	Гардероб	12.52 м²	
8.25	Кладовая	12.50 м²	В4
8.44	Аппаратная СС	12.78 м²	В4
8.45	Гардероб	18.08 м²	
8.54	Помещение для хранения документов	33.35 м²	В2
8.55	Помещение для хранения документов	20.59 м²	В2
8.56	Помещение для хранения документов	21.91 м²	В2
8.57	Копи центр	16.80 м²	
8.59	Копи центр	16.06 м²	
8.66	Инвентарная	5.36 м²	В3
		185.36 м²	
ГБУ "Управление капитального строительства"			
Офисные помещения			
8.32	ГБУ УКС	328.26 м²	
8.33	Кабинет	24.11 м²	
8.34	Кабинет	12.67 м²	
8.61	ГБУ УКС	284.53 м²	
		648.33 м²	
Коридоры			
Коридоры			
8.02	Коридор	163.70 м²	
8.62	Коридор	129.28 м²	
		287.19 м²	
Министерство строительного комплекса МО			
Офисные помещения			
8.04	Кабинет министра	50.96 м²	
8.05	Комната отдыха	21.02 м²	
8.07	Приемная	25.23 м²	
8.09	Кабинет зам. министра	22.59 м²	

Экспликация помещений 8 этажа			
Номер	Имя	Площадь	Прим.
8.10	Кабинет зам. министра	22.58 м²	
8.11	Управление по организации завершения строительства проблемных объектов	116.63 м²	
8.26	Холл	87.16 м²	
8.29	Офисное помещение Министерства строительного комплекса	522.00 м²	
8.30	Бухгалтерия	59.57 м²	
8.31	Управление гос. службы и кадров	88.54 м²	
		1017.44 м²	
Общественные зоны			
Общественные зоны			
8.18	Кофе пойнт	24.38 м²	
8.35	Кофе пойнт	20.33 м²	
Офисные помещения			
8.08	Переговорная	29.96 м²	
8.36	Переговорная	29.43 м²	
8.52	Переговорная	63.61 м²	
8.53	Переговорная	11.34 м²	
		179.06 м²	
Служба эксплуатации			
Офисные помещения			
8.37	Служба эксплуатации	25.94 м²	
		25.94 м²	
Технические, служебные, места общего пользования			
Зоны безопасности			
8.01	ПБ-зона	31.56 м²	
8.39	ПБ-зона	31.78 м²	
Коридоры			
8.12	Тамбур-шлюз	5.16 м²	
8.14	Холл технического лифта	6.26 м²	
8.40	Тамбур-шлюз	5.25 м²	
8.43	Холл технического лифта	6.33 м²	

Экспликация помещений 8 эт	
Номер	Имя
Лестничные клетки	
8.13	Лестница №3
8.16	Лестница №4
8.41	Лестница №1
8.42	Лестница №2
Сан. узлы	
8.06	С\у министра
8.19	Помещение уборочного инвентаря
8.20	С\у женский
8.21	Помещение личной гигиены женщин
8.22	С\у мужской
8.23	С\у МГН
8.47	С\у мужской
8.48	Помещение личной гигиены женщин
8.49	С\у женский
8.50	С\у МГН
8.58	Помещение уборочного инвентаря
Технические	
8.15	Электрощитовая
8.26.1	Аппаратная систем ПБ
8.28	Венткамера
8.38	Венткамера
8.46	Аппаратная систем ПБ
8.51	Электрощитовая
8.60	Ниша СС
8.63	Ниша СС
8.64	Техническое помещение ФСО
8.64.1	Техническое помещение ХС
8.64.2	Помещение ХС и ТС
8.65	Техническое помещение
8.67	Техническое помещение ТС