С


Ю

Местоположение объекта в г.Москве (М1:10000)



Красным обозначено расположение участка проектирования

Объект проектирования

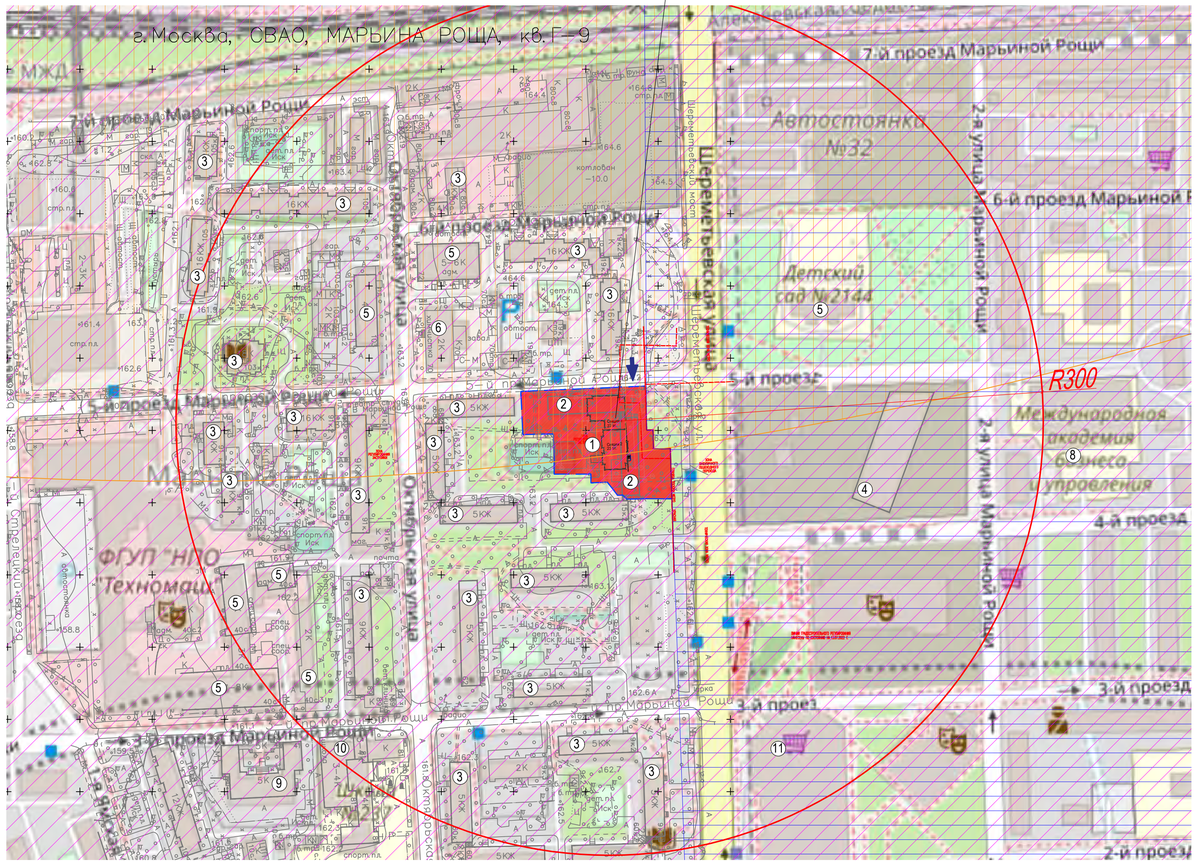

Экспликация зданий сооружений ситуационного плана		
1	Проектируемый объект	проектируемый
2	Сносимые здания	демонтаж
3	Жилое здание	существующее
4	Станция метрополитена "Шереметьевская"	существующее
5	Административное здание	существующее
6	Коммунально-бытовые услуги	существующее
7	Дошкольное образовательное учреждение	существующее
8	Учреждение высшего образования	существующее
9	Лечебно-профилактическое учреждение	существующее
10	Учреждение начального и среднего образования	существующее
11	Торгово-развлекательный центр	существующее

УСЛОВНЫЕ ОБОЗНАЧЕНИЯ

- Граница проектирования
- Зона регулирования застройки №23
- Зона влияния передающего устройства Останкинская телебашня
- Техническая зона Московского метрополитена
- Существующие здания
- Существующая станция метро "Марьина роща", "Шереметьевская"
- Существующая ж/д станция "Марьина роща"
- Существующие остановки наземного транспорта
- Въезд на участок

Условные обозначения подземных инженерных коммуникаций

до 600 / 600 и более	водопровод (водовод)		водосток	Д	дренаж
К	канализация		газопровод	ТП	теплопровод
	кабель МОСЭНЕРГО		кабель МОСГОРСВЕТ	КТВ	кабель телевидения
1 к ДС	кабель ДС	к МПС	кабель МПС		кабель связи УПО
	кабель радио	З	золопровод		воздухопровод
ИЛ	илопровод		кабель МОСЭЛЕКТРОТРАНС		телефон. канализация
бронеОбор	бронированный кабель связи		волновод		блочная канализация МОСЭНЕРГО
кабельный коллектор	кабельный коллектор МОСЭНЕРГО		кабель заземления	Б.Д.	бездейств. прокладки
общий коллектор	общий коллектор	пр	проекты		

Условные обозначения линий градостроительного регулирования

КРАСНАЯ	границы территорий общего пользования улично-дорожной сети	ЛЗП	границы лесопарковых зеленых поясов	КЛ ТОП	границы территорий общего пользования
береговая	границы береговых полос	зона регулирования застройки ЗРЗ	границы зон регулирования застройки и хозяйственной деятельности	ПК	границы объектов природного комплекс города Москвы
	границы водоохранных зон	ПОЖД	границы полос отвода железных дорог	КЗ ЛО	границы территорий, занятых линейными объектами
охранная зона ОКН	границы охранных зон объектов культурного наследия	защитная зона ОКН	границы защитных зон объектов культурного наследия		границы зон затопления и подтопления
	границы приаэродромной территории		границы зон охраняемого объекта	зона I пояса санитарной охраны	границы зон I пояса санитарной охраны
зона II пояса санитарной охраны	границы зон II пояса санитарной охраны		границы прибрежных защитных полос	охранная зона военных О	границы зон охраняемого военного объекта
режим	границы режимов регулирования градостроительной деятельности	охранная зона радиотехническая О	границы зон ограничений передающего радиотехнического объекта	зона охраняемых природных ландшафтов	границы зон охраняемого природного ландшафта
охранная зона ООПТ	границы охранных зон особо охраняемой природной территории	санитарно-защитная зона	границы санитарно-защитных зон	ООЗЛ	границы особо охраняемых зелёных территорий
охранная зона О электросетевых	границы охранных зон объектов электроэнергетики	охранная зона ОИ метрополитена	границы охранных зон объектов инфраструктуры метрополитена	охранная зона связи	границы охранных зон линий и сооружений связи
охранная зона трубопроводов	границы охранных зон трубопроводов		границы охранных зон стационарных пунктов наблюдений за состоянием окружающей среды		границы охранных зон пунктов государственной геодезической, нивелирной и гравиметрической сети
зона мин расстояний	границы зон минимальных расстояний	охранная зона теплосетей	границы охранных зон тепловых сетей	Тер ОКН	границы территории объектов культурного наследия
	границы особо охраняемых природных территорий	Резерв ООПТ	границы территорий, зарезервированных для образования особо охраняемых природных территорий	техническая зона	границы технических зон инженерных коммуникаций и сооружений
техническая зона метрополитена	границы технических зон метрополитена	зона внеуличного пешеходного перехода	границы внеуличных переходных переходов		границы полос воздушных подходов на аэродромах
линия застройки	границы линий застройки	КЗ ОДС	границы территорий общего пользования ОДИС	зона сооружений транспорта	границы зон транспортных сооружений
зона IA пояса санитарной охраны	границы зон IA пояса санитарной охраны	зона II пояса санитарной охраны	границы зон II пояса санитарной охраны	граница зоны I пояса санитарной охраны	границы жёсткой зоны II пояса санитарной охраны
зона III пояса санитарной охраны	границы зон III пояса санитарной охраны	Памятники природы	границы памятников природы	режим	границы режимов природного комплекс

Изм.	Кол.уч.	Лист	N док.	Подпись	Дата
ГИП		Волошин			11.22
Разраб.		Измайлова			11.22
Проверил		Шканова			11.22
Норм.контр.		Алексеева			11.22

29-0322-ОК-1-ПЗУ

г. Москва, район Марьина Роща, Шереметьевская ул., вл. 17, корп. 1, корп. 2 (Северо-Восточный административный округ)

Жилой дом с инженерными сетями и благоустройством территории (со сносом жилых зданий по адресам ул. Шереметьевская д.17, корп.1, ул. Шереметьевская д.17, корп.2)

Стадия	Лист	Листов
П	1	

Ситуационный план. М1:2000

ООО "НТЦ Стройнаука-ВИТУ"

Копировал

Формат А3х3