
Маркировочный план 3 этажа. М. 1:100

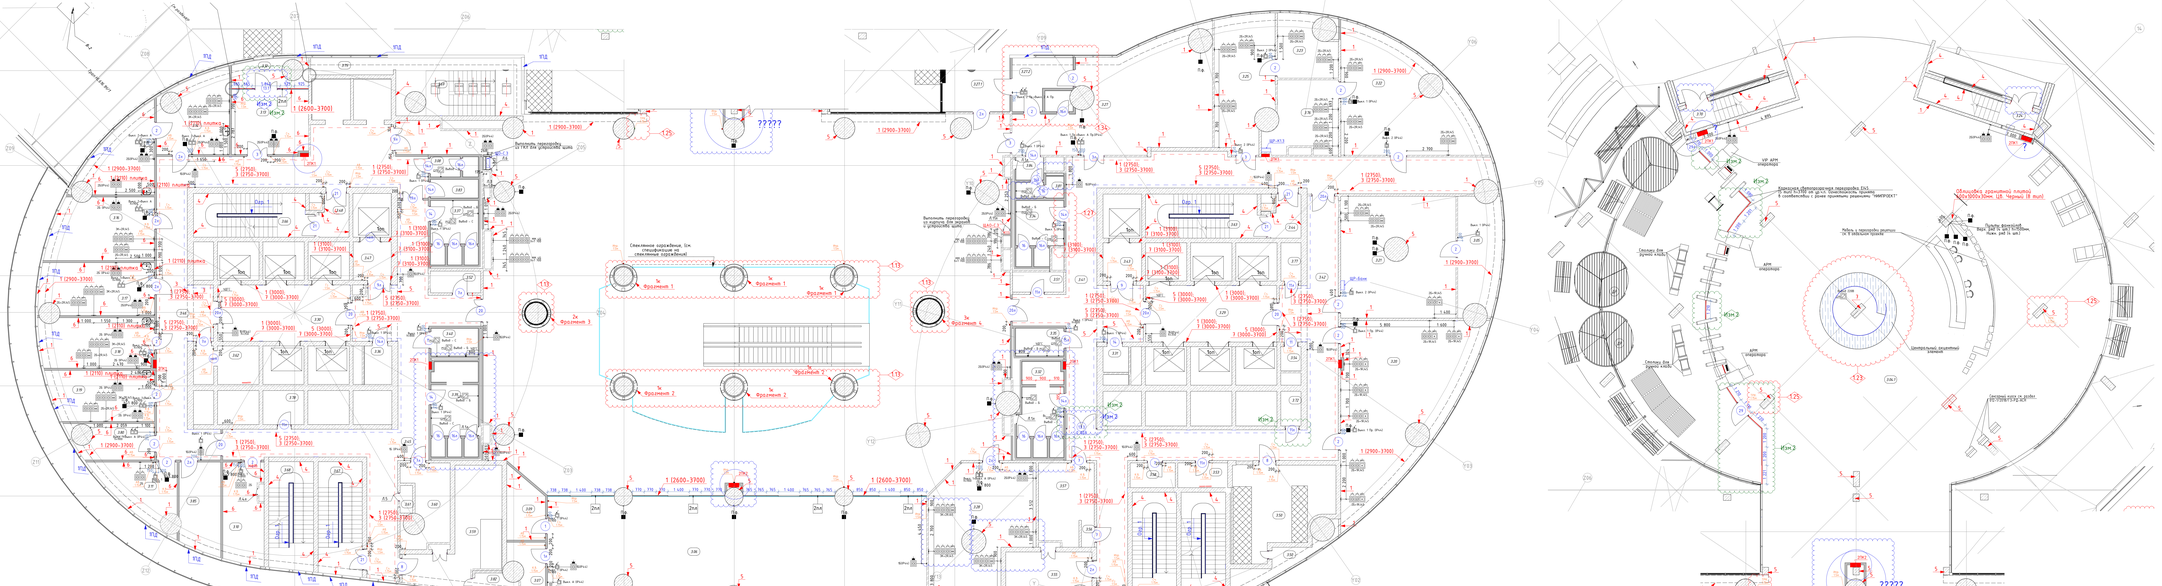





Условные обозначения

3.01	Кладовая уборочного инвентаря. Отделка по ведомости отделки.	3.01	Cleaning supplies. Finishes as per finishes schedule.
3.03	Кладовая уборочного инвентаря. Отделка по ведомости отделки.	3.03	Cleaning supplies. Finishes as per finishes schedule.
3.04	Электрощитовая. Отделка по ведомости отделки.	3.04	Janitor's closet. Finishes as per finishes schedule.
3.05	Венткамера. Отделка по ведомости отделки.	3.05	Ventilation. Finishes as per finishes schedule.
3.11	Коридор. Отделка по ведомости отделки.	3.11	Corridor. Finishes as per finishes schedule.
3.12	Кладовая уборочного инвентаря. Отделка по ведомости отделки.	3.12	Cleaning supplies. Finishes as per finishes schedule.
3.13	Главная венткамера. Отделка по ведомости отделки.	3.13	Main mechanical room. Finishes as per finishes schedule.
3.14	Кладовая уборочного инвентаря. Отделка по ведомости отделки.	3.14	Cleaning supplies. Finishes as per finishes schedule.
3.15	Главная венткамера. Отделка по ведомости отделки.	3.15	Main mechanical room. Finishes as per finishes schedule.
3.16	Кладовая уборочного инвентаря. Отделка по ведомости отделки.	3.16	Cleaning supplies. Finishes as per finishes schedule.
3.17	Санузел маломобильных посетителей. Отделка по ведомости отделки.	3.17	Children's toilet. Finishes as per finishes schedule.
3.23	Венткамера. Отделка по ведомости отделки.	3.23	Ventilation. Finishes as per finishes schedule.
3.24.1	Санузел общественный. Отделка по ведомости отделки.	3.24.1	Children's toilet. Finishes as per finishes schedule.
3.24.2	Санузел общественный. Отделка по ведомости отделки.	3.24.2	Children's toilet. Finishes as per finishes schedule.
3.25	Санузел общественный. Отделка по ведомости отделки.	3.25	Toilet. Finishes as per finishes schedule.
3.27	Санузел общественный. Отделка по ведомости отделки.	3.27	Toilet. Finishes as per finishes schedule.
3.28	Санузел общественный. Отделка по ведомости отделки.	3.28	Toilet. Finishes as per finishes schedule.
3.29	Санузел общественный. Отделка по ведомости отделки.	3.29	Toilet. Finishes as per finishes schedule.
3.31	Помещение пожарной охраны. Отделка по ведомости отделки.	3.31	Fire control room. Finishes as per finishes schedule.
3.32	Помещение пожарной охраны. Отделка по ведомости отделки.	3.32	Fire control room. Finishes as per finishes schedule.
3.34	Санузел маломобильных посетителей. Отделка по ведомости отделки.	3.34	Children's toilet. Finishes as per finishes schedule.
3.35	Пассажирский лифт. Отделка по ведомости отделки.	3.35	Passenger lift. Finishes as per finishes schedule.
3.36	Пассажирский лифт. Отделка по ведомости отделки.	3.36	Passenger lift. Finishes as per finishes schedule.
3.37	Санузел маломобильных посетителей. Отделка по ведомости отделки.	3.37	Children's toilet. Finishes as per finishes schedule.
3.38	Помещение для работы с посетителями. Отделка по ведомости отделки.	3.38	Multifunctional cabinet. Finishes as per finishes schedule.
3.39	Санузел маломобильных посетителей. Отделка по ведомости отделки.	3.39	Children's changing room. Finishes as per finishes schedule.
3.41	Санузел общественный. Отделка по ведомости отделки.	3.41	Toilet. Finishes as per finishes schedule.
3.51	Венткамера. Отделка по ведомости отделки.	3.51	Ventilation. Finishes as per finishes schedule.
3.52	Венткамера. Отделка по ведомости отделки.	3.52	Ventilation. Finishes as per finishes schedule.
3.53	Венткамера. Отделка по ведомости отделки.	3.53	Ventilation. Finishes as per finishes schedule.
3.54	Венткамера. Отделка по ведомости отделки.	3.54	Ventilation. Finishes as per finishes schedule.
3.55	Венткамера. Отделка по ведомости отделки.	3.55	Ventilation. Finishes as per finishes schedule.
3.56	Венткамера. Отделка по ведомости отделки.	3.56	Heat 1. Finishes as per finishes schedule.
3.57	Венткамера. Отделка по ведомости отделки.	3.57	Ventilation. Finishes as per finishes schedule.
3.61	Венткамера. Отделка по ведомости отделки.	3.61	Heat 1. Finishes as per finishes schedule.
3.62	Венткамера. Отделка по ведомости отделки.	3.62	Ventilation. Finishes as per finishes schedule.
3.72	Помещение технологическое. Отделка по ведомости отделки.	3.72	Technical room. Finishes as per finishes schedule.
3.73	Помещение технологическое. Отделка по ведомости отделки.	3.73	Technical room. Finishes as per finishes schedule.
3.78	Помещение технологическое. Отделка по ведомости отделки.	3.78	Technical room. Finishes as per finishes schedule.
3.79	Помещение технологическое. Отделка по ведомости отделки.	3.79	Technical room. Finishes as per finishes schedule.
3.82	Помещение технологическое. Отделка по ведомости отделки.	3.82	Technical room. Finishes as per finishes schedule.

Условные обозначения

1 (2950–3700)	Ширина проема по оси. Ширина проема в свету. Ширина проема в чистоте.	1 (2950–3700)	Opening width on axis. Opening width in light. Opening width in finish.