
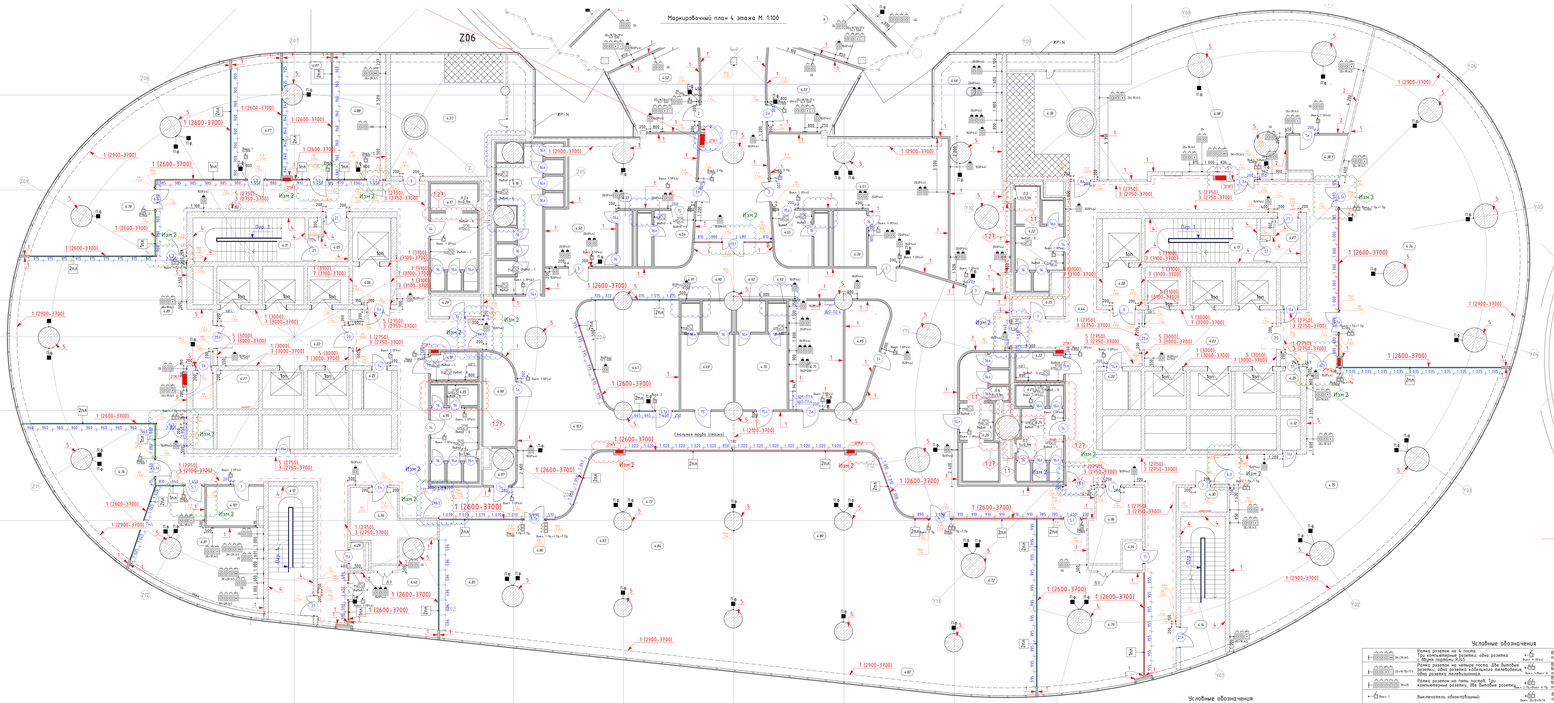


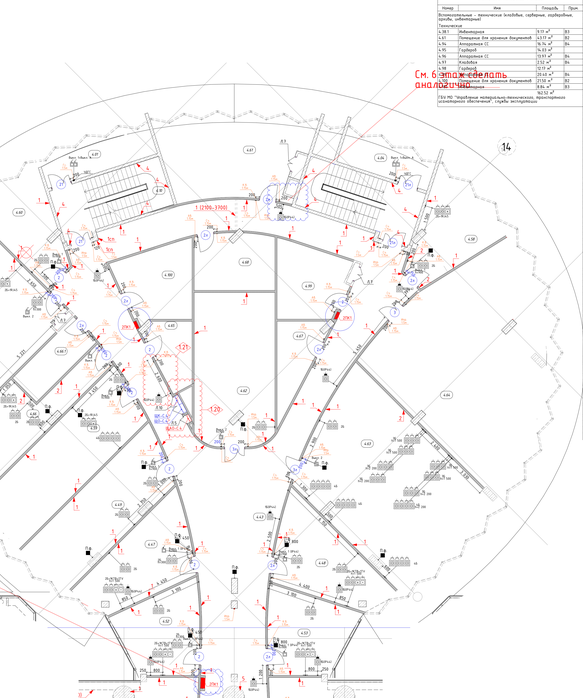

Экспликация помещений 4 этажа

Номер	Имя	Площадь	Прим.
Вспомогательные - технические (кладовые, гардеробные, приямы, лебедочные)			
Технические			




Экспликация помещений 4 этажа

Номер	Имя	Площадь	Прим.
Кладовые			
Кладовые			
k.103	Кладовая	223.34 м²	
k.104	Кладовая	160.88 м²	
k.105	Кладовая	92.90 м²	
k.106	Кладовая	290.11 м²	
k.107	Кладовая	822.29 м²	
Общественные зоны			
Общественные зоны			
k.108	Зона подиум	26.71 м²	
Прочие помещения			
k.109	Переговорная	49.30 м²	
k.110	Переговорная	67.01 м²	
Лифты-лифты			
Прочие помещения			
k.111	Лифты-лифты	148.88 м²	
k.112	Лифты-лифты	148.95 м²	
Технические, служебные, часть общего пользования			
Зоны безопасности			
k.113	ТВ- зона	18.21 м²	
k.114	ТВ- зона	17.62 м²	
k.115	ТВ- зона	17.86 м²	
k.116	ТВ- зона	18.76 м²	
Комнаты			
k.117	Тамбур-шлюз	3.76 м²	
k.118	Тамбур-шлюз	3.29 м²	
k.119	Тамбур-шлюз	3.25 м²	
k.120	Тамбур-шлюз	3.33 м²	
Лестничные клетки			
k.121	Лестница МЗ	25.49 м²	
k.122	Лестница МЗ	27.81 м²	
k.123	Лестница МЗ	27.81 м²	
k.124	Лестница МЗ	27.88 м²	
k.125	Лестница МЗ	27.93 м²	
k.126	Лестница МЗ	28.03 м²	
Сан. узлы			
k.129	Санузел	19.96 м²	
k.130	Санузел	19.96 м²	
k.131	Помещение уборочного инвентаря	4.96 м²	
k.132	Помещение личной уборки женщин	2.99 м²	
k.133	Санузел	18.66 м²	
k.134	Санузел	3.39 м²	
k.135	Санузел	13.28 м²	
k.136	Помещение уборочного инвентаря	4.96 м²	
k.137	Санузел	29.82 м²	
k.138	Помещение личной уборки женщин	2.99 м²	
Технические			
k.139	Электрощитовая	18.78 м²	
k.140	Серв. СС	18.78 м²	
k.141	Аппаратная слаботок ПБ	18.78 м²	
k.142	Электрощитовая	18.78 м²	
k.143	Технические помещения ИСО	2.09 м²	
k.144	Технические помещения ИС	2.09 м²	
k.145	Технические помещения ТС	2.09 м²	
k.146	Технические помещения ТС	3.00 м²	
k.147	Серв. СС	2.43 м²	
k.148	Аппаратная слаботок ПБ	4.39 м²	
k.149	Вентиляция	24.48 м²	
k.150	Вентиляция	13.21 м²	
k.151	Технические помещения	8.86 м²	
k.152	Технические помещения	6.82 м²	
k.153	Гардероб	16.43 м²	
Общая площ. 106		4868.86 м²	

Экспликация помещений 4 этажа

Номер	Имя	Площадь	Прим.

Условные обозначения

	Розетка розеток на 4 гнезда. Три компьютерные розетки, одна розетка с одной парой RJ45		Выключатель обращенного освещения с выключателем обращенного освещения IP44
	Розетка розеток на четыре гнезда. Две бытовые розетки, одна розетка кабельного телефонного		Выключатель обращенного освещения с выключателем обращенного освещения
	Розетка розеток на четыре гнезда. Две компьютерные розетки. Две бытовые розетки		Выключатель обращенного освещения с выключателем обращенного освещения
