


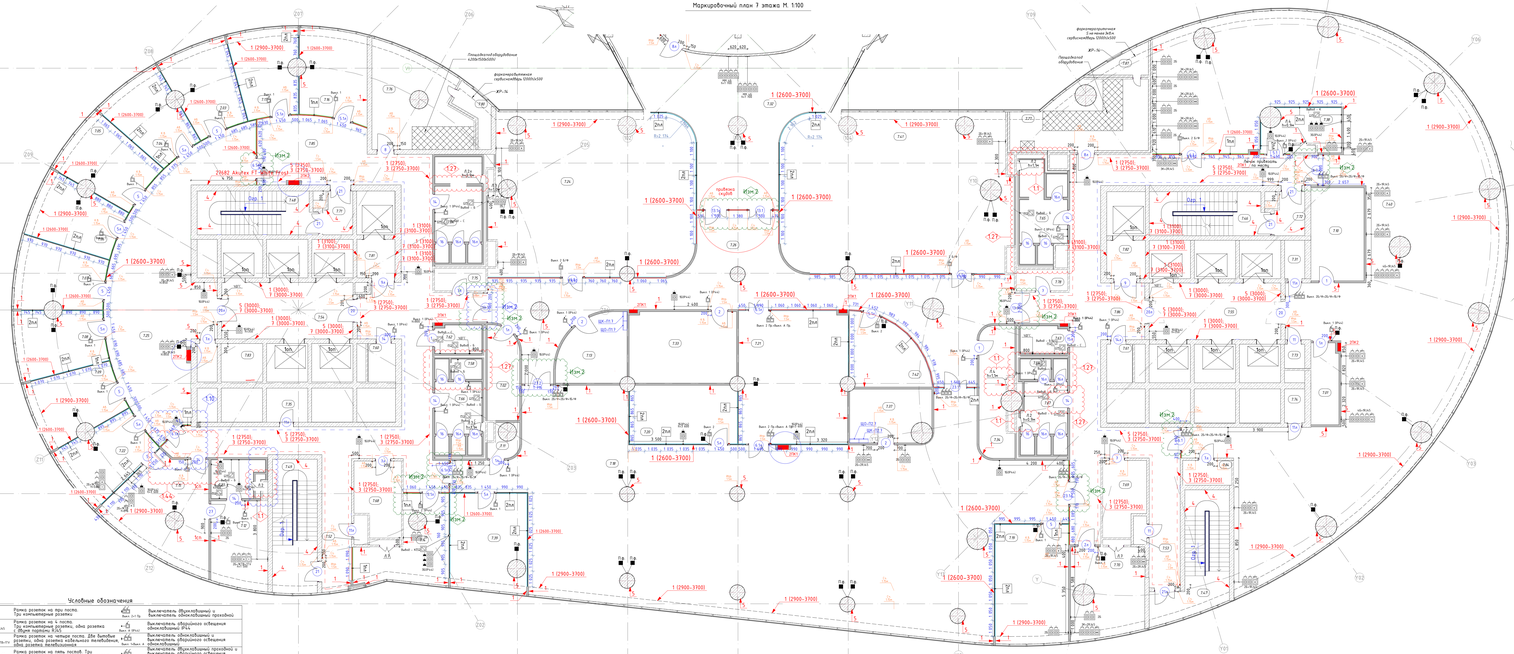

Маркировочный план 7 этажа М. 1:100

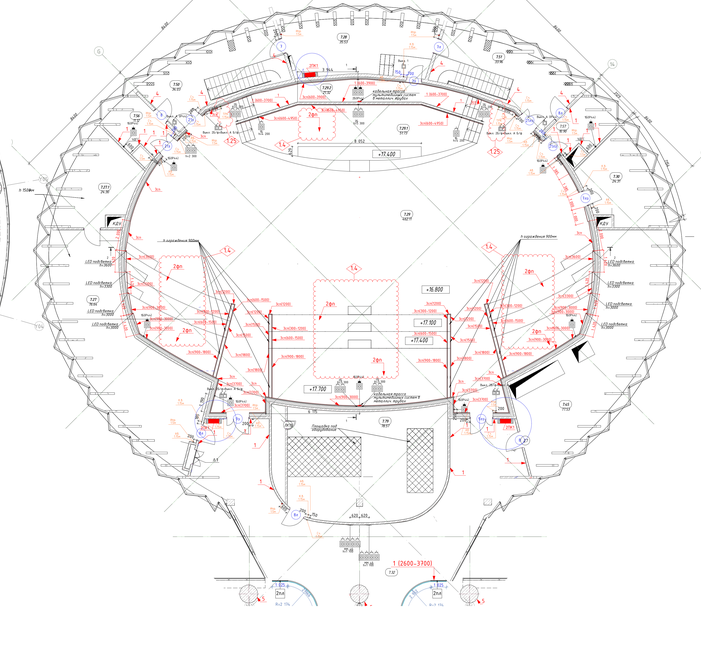

Условные обозначения

