
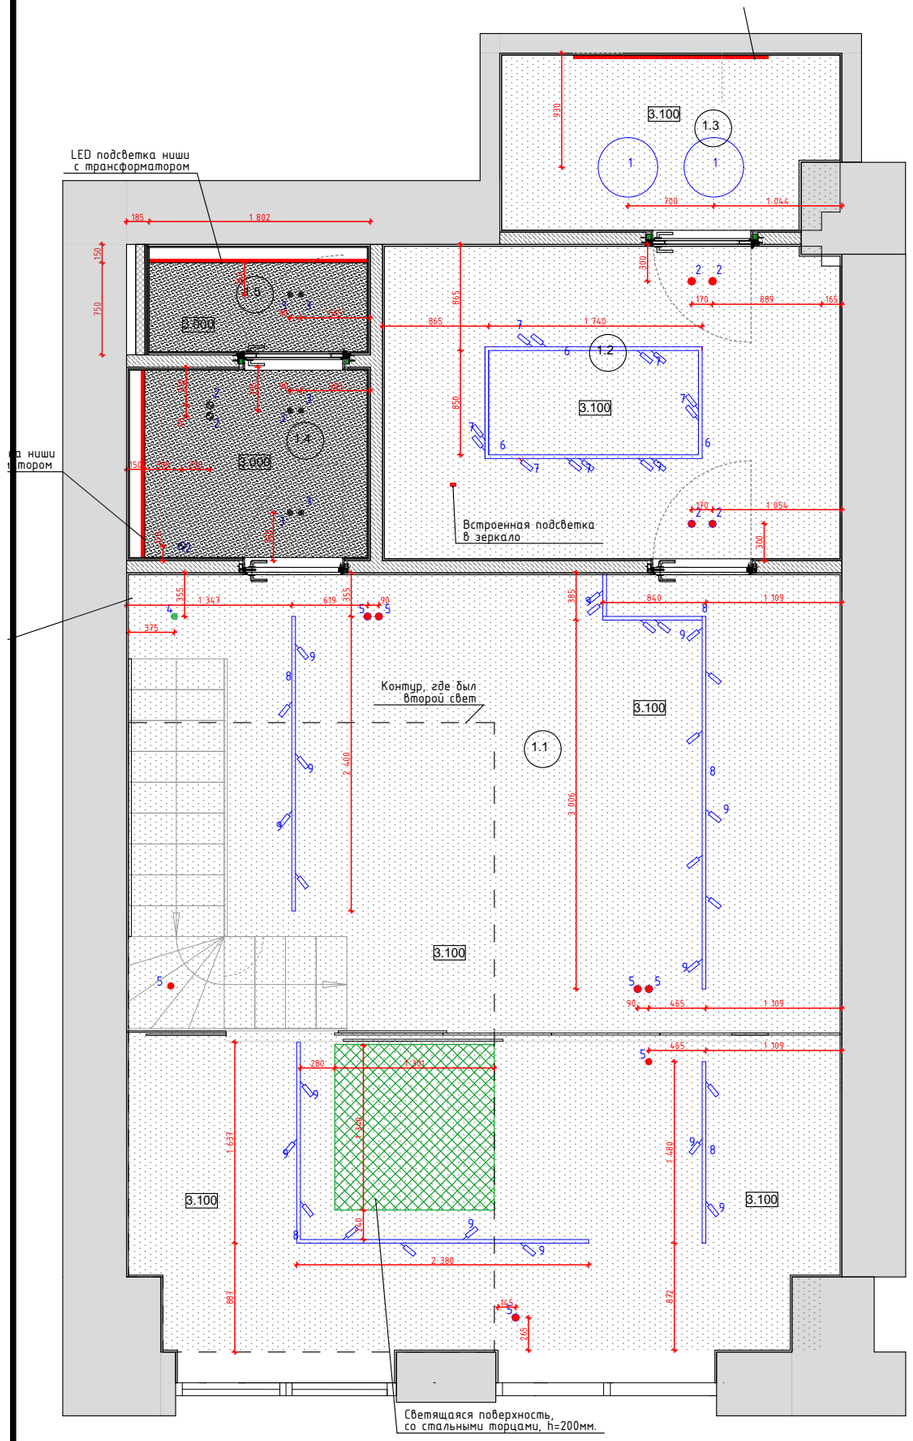


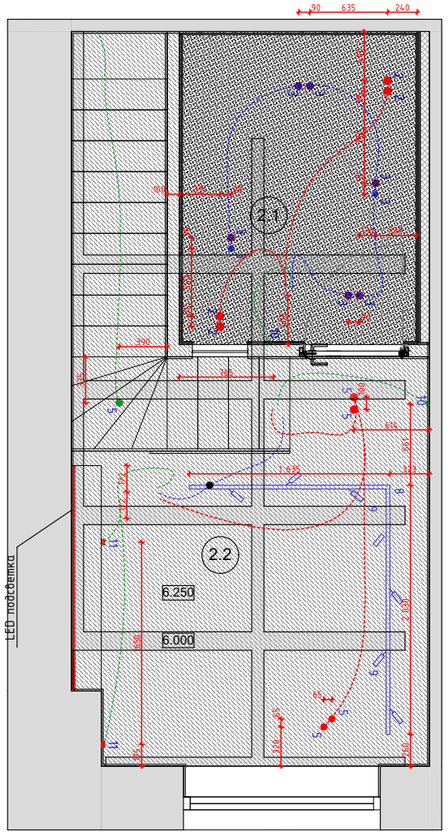

Экспликация помещений

Номер помещения	Наименование	Площадь ,м2	Кат. пом.
1.1	Кухня-гостиная	36,8	
1.2	Гардероб	9,46	
1.3	Хоз блок	4,14	
1.4	Сан. узел (тамбур)	2,96	
1.5	Сан. узел (кабина)	1,51	
2.1	Сан. узел	5,20	
2.2	Спальня	8,22	
		68,29 м²	

Условные обозначения:

- Пазогребневые блоки t-100мм
- Возводимая перегородка ГКЛ
- 1.1 — Номер помещения по экспликации
- Д1 — Пазогребневые блоки t-100мм
- -0.300 — Отметка чистого пола
- 2 — Маркировка отделки стен (см. совместно с развертками и со спецификациями на данном листе)
- 1 — Маркировка угла развертки
- П — Плинтус (теневой профиль), см. спецификацию

Изм.	Кол.уч.	Лист	№Док.	Подп.	Дата	#Наименование Проекта	Стадия	Лист	Листов
							#Стадия Проекта	06	
						План потолков	####		