
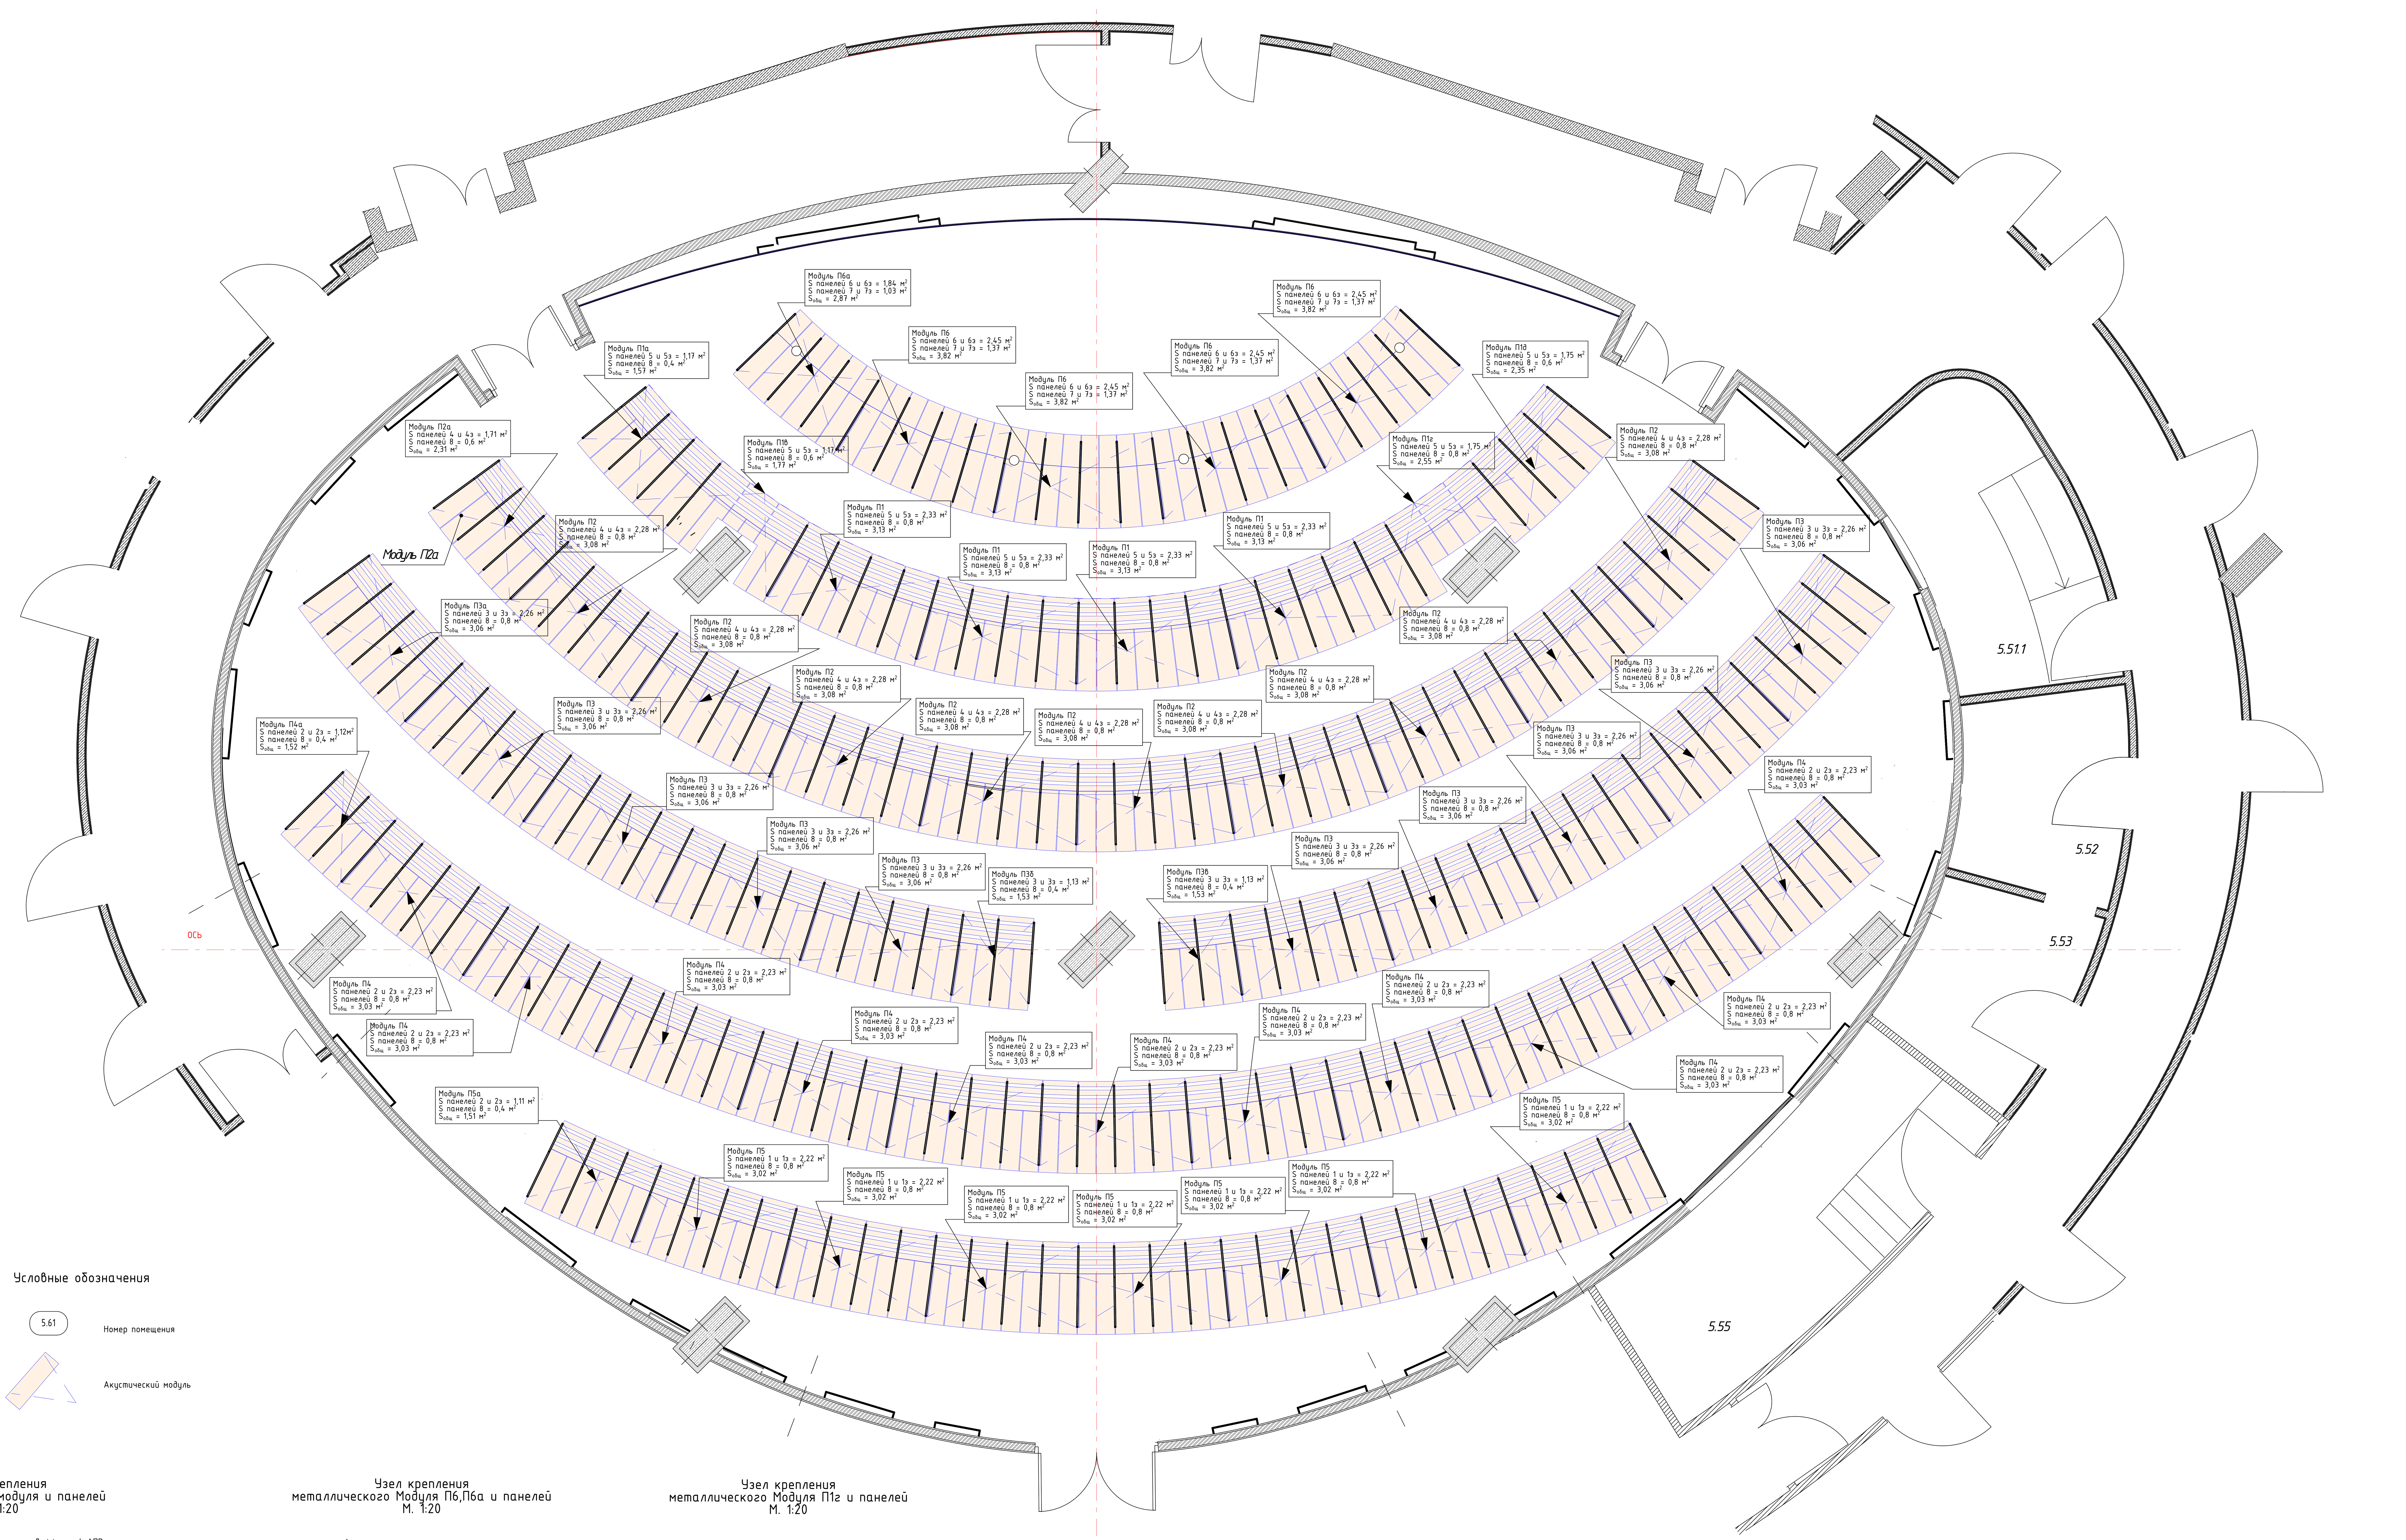


Условные обозначения


5.61 — Номер помещения

Акустический модуль


Узел крепления
металлического модуля и панелей
М. 1:20

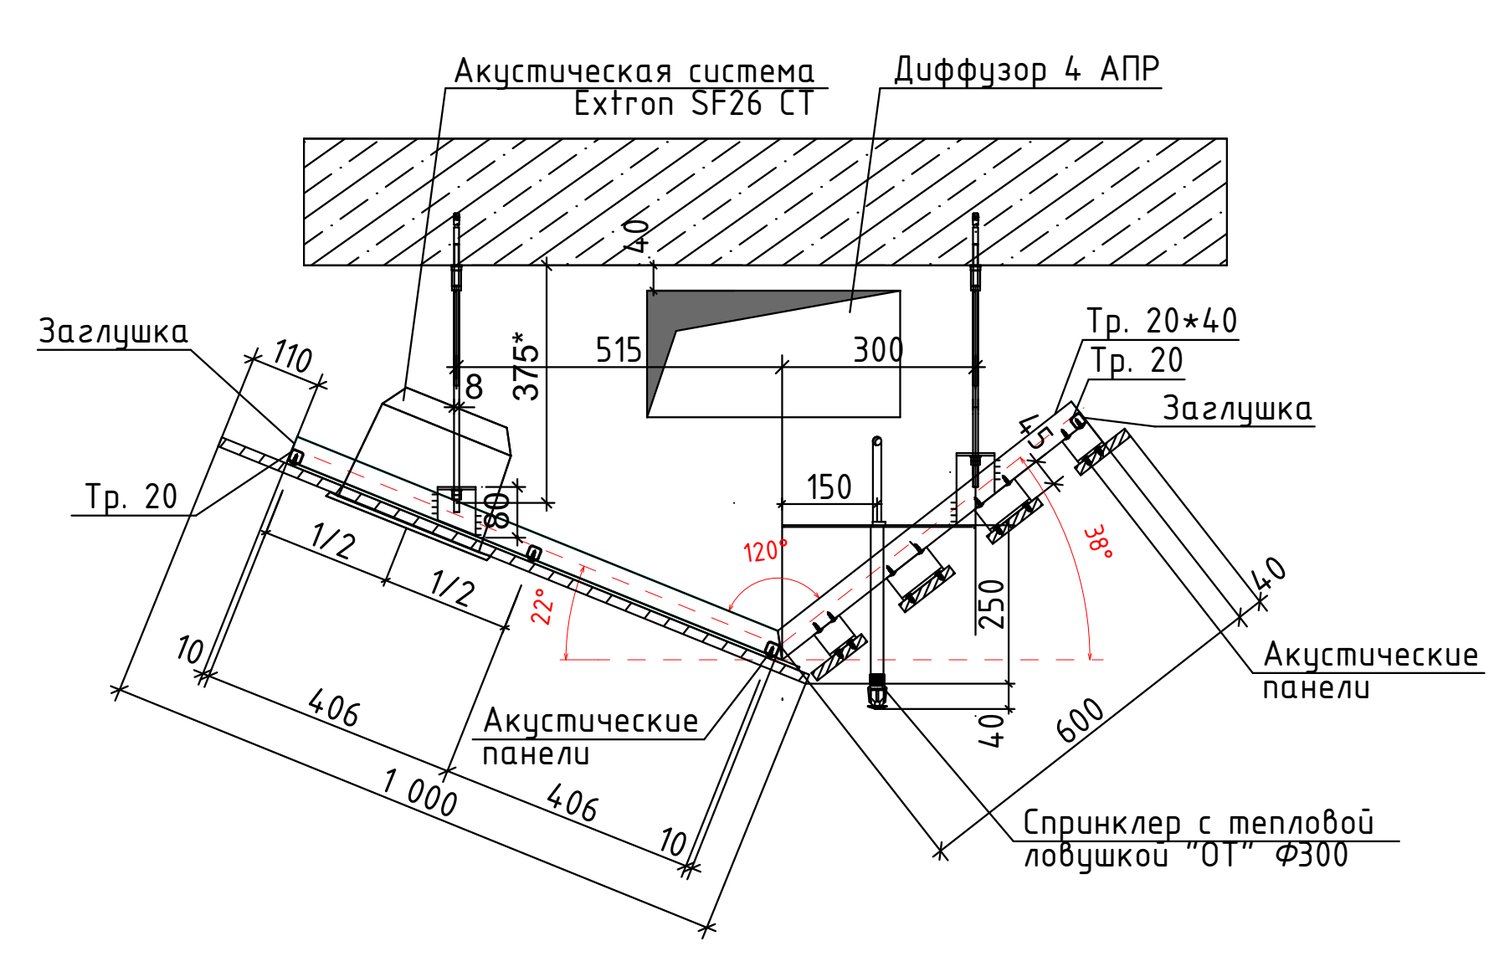

Узел крепления
металлического Модуля П6,П6а и панелей
М. 1:20

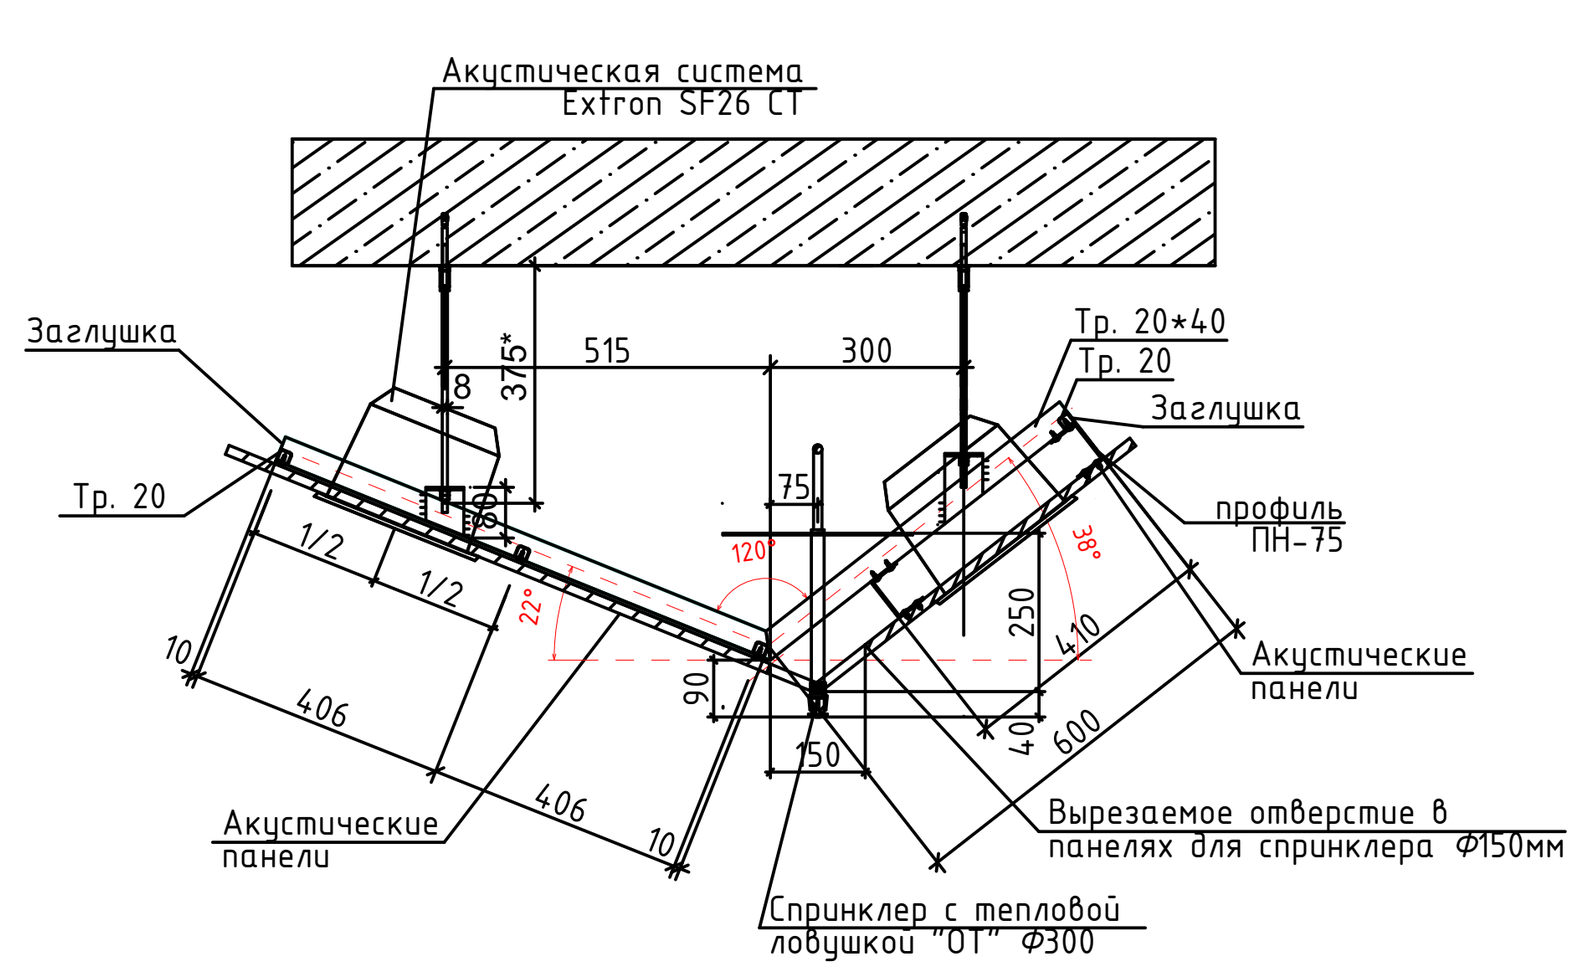

Узел крепления
металлического Модуля П1г и панелей
М. 1:20

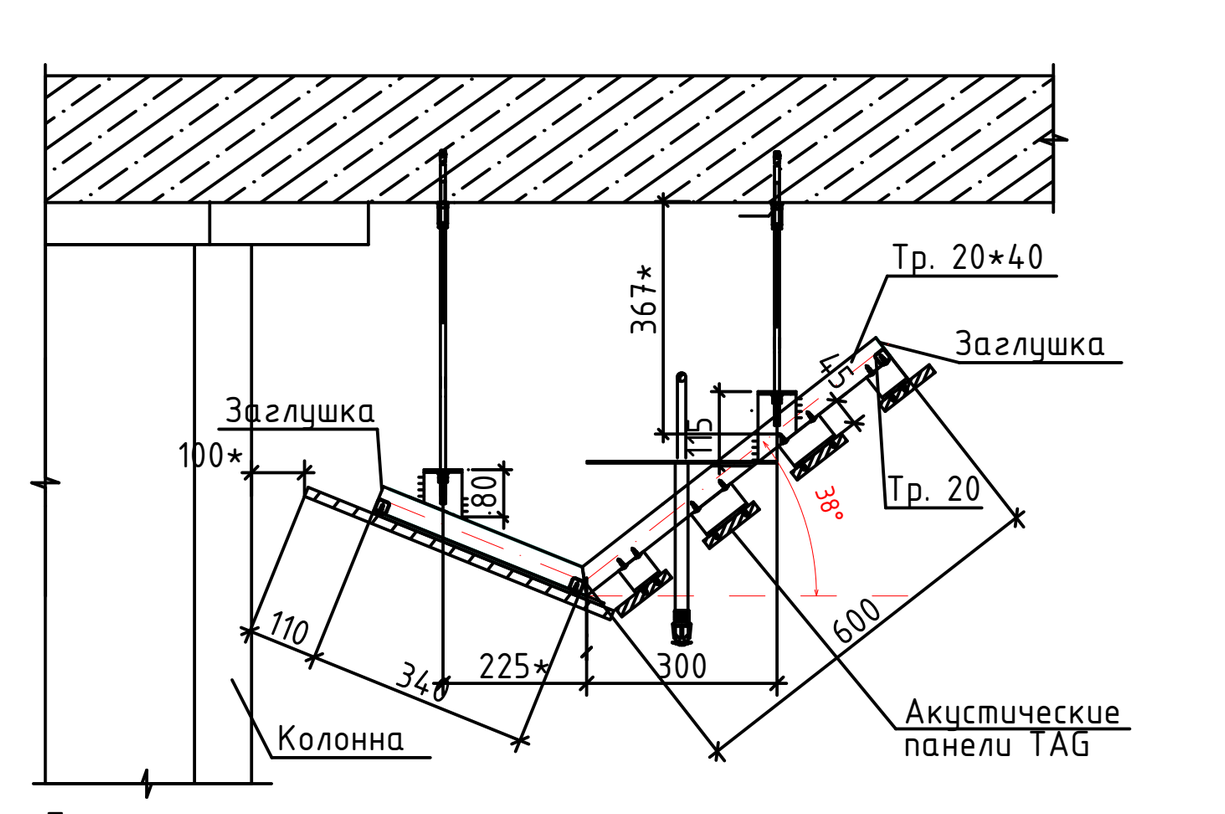

Примечание:
Размер со * может меняться, в зависимости от расположения колонны

1

Изм.	Кол.уч	Лист	№Док	Подп.	Дата	
						Завершение строительства административного здания Делового центра с подземными и надземными стоянками, расположенного по адресу: Московская область, Красногорский район, Мякининская пойма, 65-66 км МКАД, стр. 4, (в настоящее время городской округ Красногорск)
Рук.проекта	Петровций				10.20	Административное здание Делового центра. Архитектурные интерьеры с минус 1 по 8 этаж
Рук.проекта	Веселов				10.20	

Стадия	Лист	Листов
ИД		

ООО "ЛЕОНАРДО ПРОЕКТ"

Формат А1-А