
Вид A

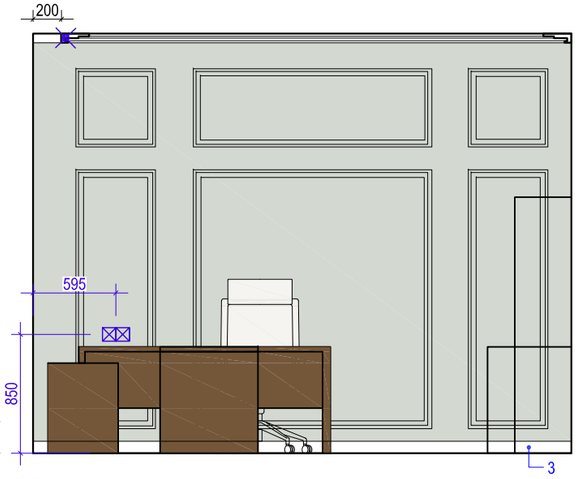



Вид B




Состав группы розеток в зоне рабочего стола уточняется проектом

Вид C

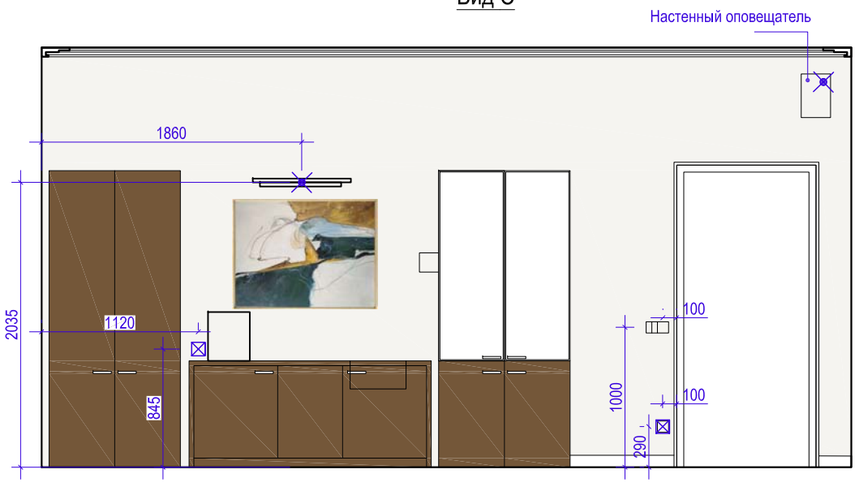

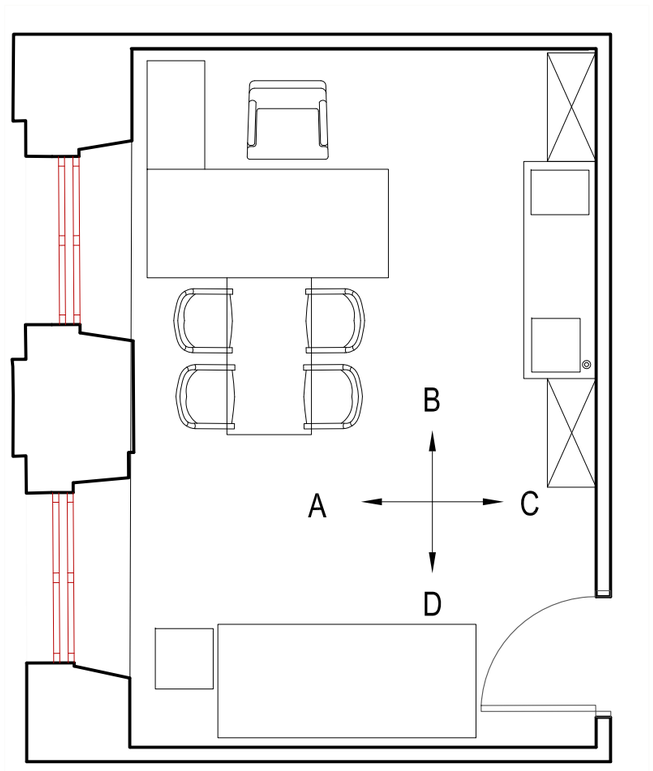




Привязка молдингов

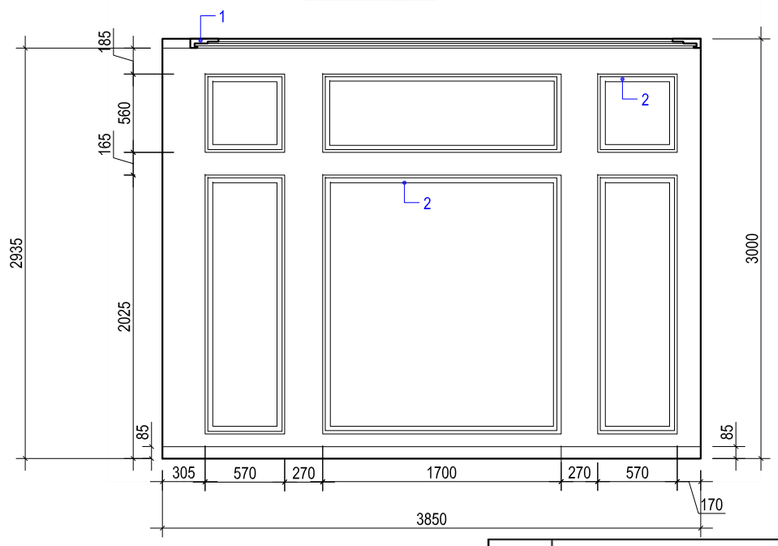

1 — Номер в спецификации лепнины


Вид D

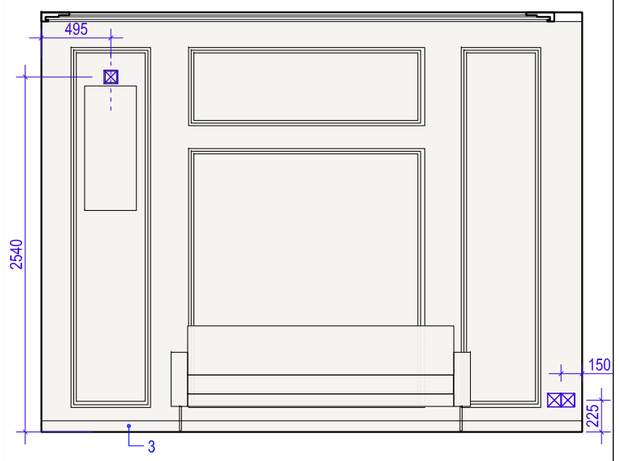


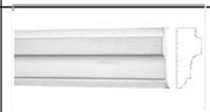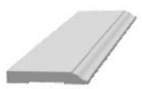
	Наименование	Изображение	кол-во		ед. изм
1	MC 308 LED Leptonika Молдинг с гладким профилем под подсветку		19+5%	20	м.п.
2	T 479 Ширина по потолку (мм): 22 Высота по стене (мм): 55		53+5%	55,7	м.п.
3	Плинтус Ultrawood арт. Base 0001 (2440 x 83 x 12 мм.)		18,3+5%	19,2	м.п.

Напольное покрытие Кварцвиниловая плитка		22,3+5%	23,4	м"

Изм.	Кол.	Лист	№док	Подпись	Дата	Архитектурные интерьеры.	Стадия	Лист	Листов
Архитектор		Жадина М.А.							
						1 этаж. кабинет заведующего.Развертки помещения. Спецификация лепнины.			

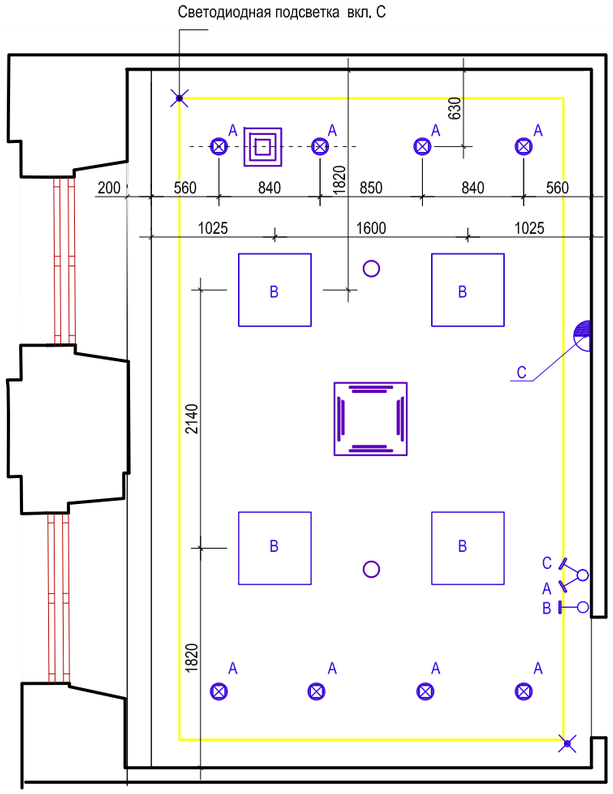

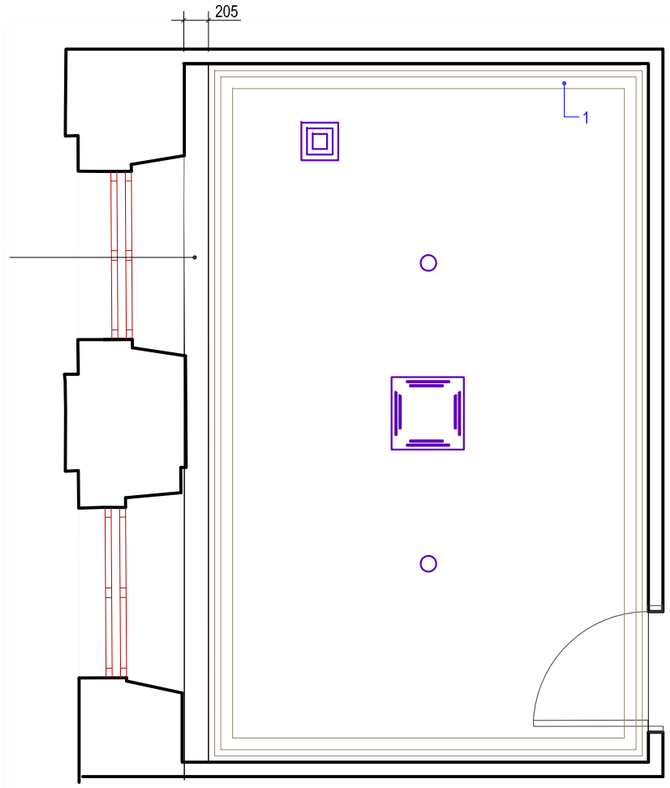

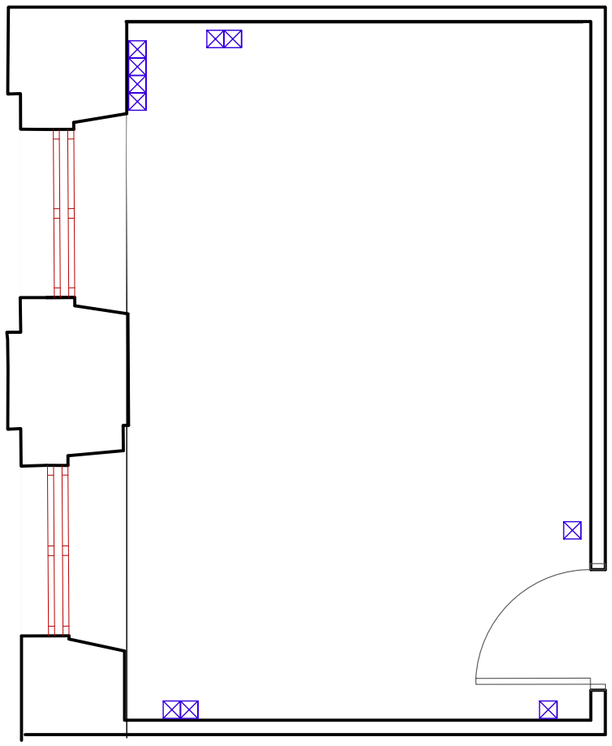

	Наименование	Изображение	Кол-во	
1	Встраиваемый светильник Arte Lamp A6661PL-1WH		8	Код товара: 339-31-06926 Артикул: KL/MONA/L NBR-06926 Фабрика: Kichler (США)
2	Подсветка для картин Picture Lights Led A5312AP-1CC		1	Высота, см 5 Длина, см 60 Ширина, см 13
3	Светодиодный светильник EFFEST Эффект-Офис ГРИЛЬЯТО-ЭКО 35W		4	Или альтернативный
4	НАСТОЛЬНАЯ ЛАМПА NORTE 2 2421/1T Высота, см 59.4 Ширина, см 39		1	Артикул 2421/1T Производитель Odeon Light Страна Италия Стиль Современный Коллекция серия Norte 2

	Наименование	Изображение
1	MC 308 LED Leptonika Молдинг с гладким профилем под подсветку	

встроенный светильник

вывод электричества

настенный светильник

одноклавишный выключатель


двуклавишный выключатель


электрическая розетка

Состав группы розеток в зоне рабочего стола уточняется проектом


Изм.	Кол.	Лист	№док	Подпись	Дата	Архитектурные интерьеры.	Стадия	Лист	Листов
Архитектор		Жадина М.А.							
						1 этаж. кабинет заведующего. План освещения.План потолка. Схема розеток.			


	Наименование	Изображене	Кол-во	
1	Velar КАБИНЕТ ДЛЯ РУКОВОДИТЕЛЯ		1	Производитель: Россия, Юнитекс Размеры: 202x180x76 (ШхГхВ) Артикул ВЛ 137 ДТ
2	Брифинг приставка		1	Производитель: Россия, Юнитекс Размеры: 130x70x76 (ШхГхВ) Артикул ВЛ 107 ДТ
3	Шкаф для одежды с дополнением		1	Производитель: Россия, Юнитекс Размеры: 94x41x212 (ШхГхВ) Артикул ВЛ 342 ДТ
4	Шкаф для документов со стеклянными дверями		1	Производитель: Россия, Юнитекс Размеры: 94x41x212 (ШхГхВ) Артикул ВЛ 343 ДТ
5	Тумба выкатная 3-ящичная с замком		1	Произвсдитель: Россия, Юнитекс Артикул ВЛ 213 ДТ Размеры: 48x50x61 (ШхГхВ)
6	Шкаф низкий по индивидуалным размерм со встроенной раковиной (см. дизайн проект)		1	**Размеры**: 48x50x61 (ШхГхВ)
7	КРЕСЛО РУКОВОДИТЕЛЯ TOPCHAIRS VIKING		1	

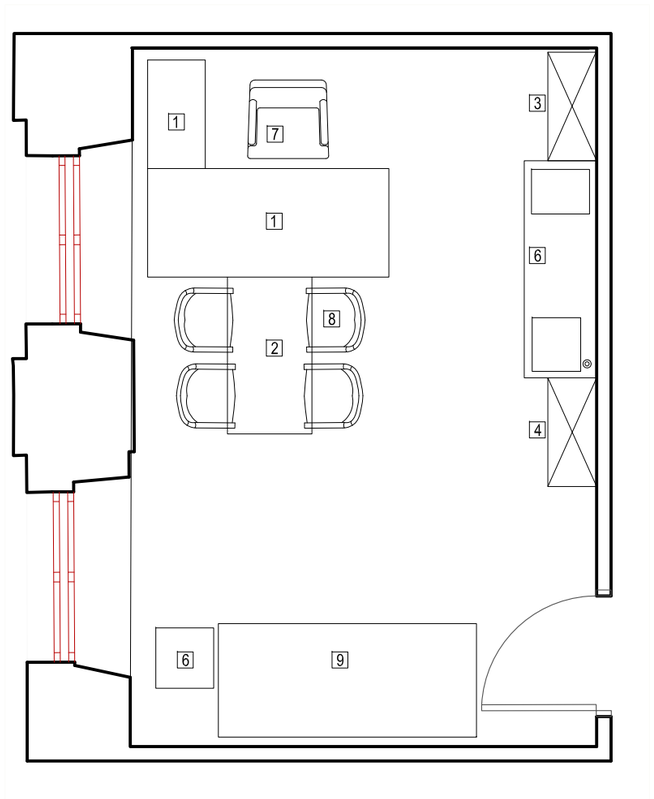

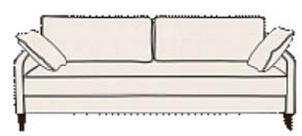8	КРЕСЛО БЮРОКРАТ JONS-LOW-V/BEIGE		4	Цвет обивки:БежевыйПроизводитель/бренд:Бюрократ, Россия
9	Диван Хоуп Артикул: Хорека 141 в ткани максимальной категории 		1	Размер:ширина 2140 мм глубина 940 мм высота 720 мм посадка 430 мм Спальное местоширина 1970 мм x 1370 мм

Изм.	Кол.	Лист	№док	Подпись	Дата	Архитектурные интерьеры.	Стадия	Лист	Листов
Архитектор		Жадина М.А.							
						1 этаж. кабинет заведующего. План со спецификацией мебели.			

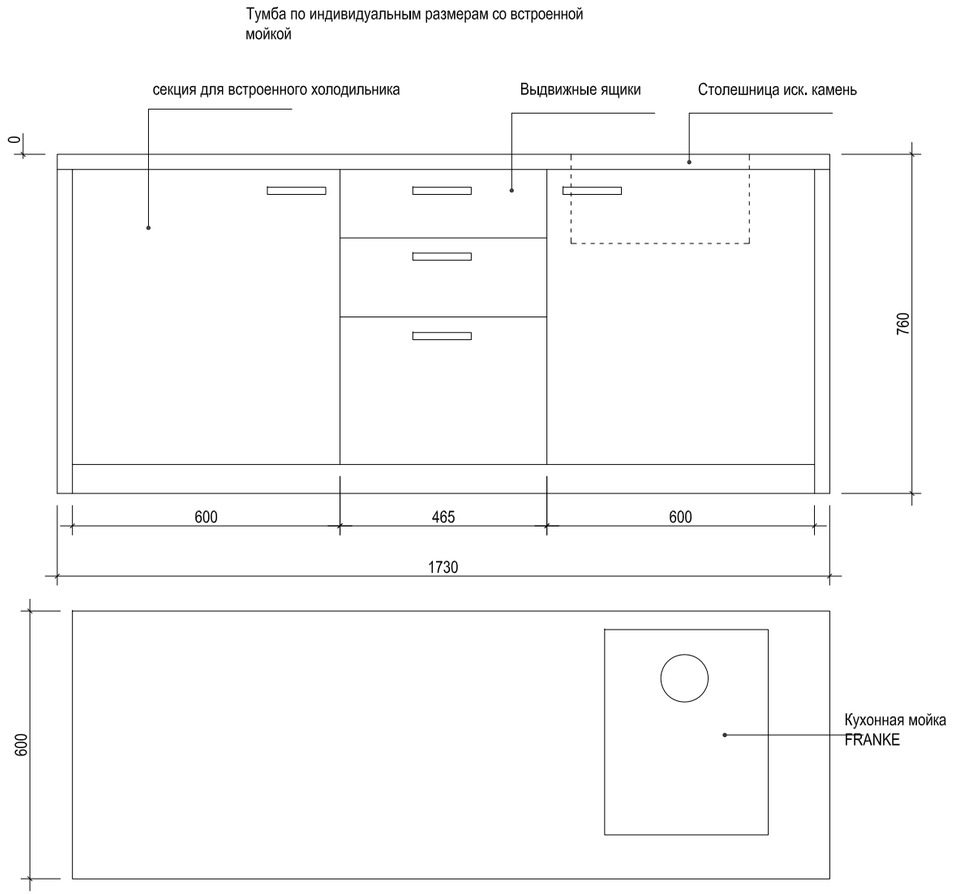

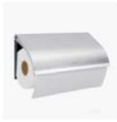1	Раковина FRANKE 125.0176.647 KBG 110-34, шоколад		376x460x213 мм	1
2	Держатель для полотенец бумажных навесной "Brabantia"		Высота: 13,8 см. Ширина: 25,5 см. Глубина: 2,3 см.	1
3	Дозатор для жидкого мыла Kaiser KH-3022 BP встраиваемый Black Pearl			2
4	Смеситель Florentina Фита AV коричневый 33.27L.1120.105		Артикул 757839	1
5	Столешница Samsung Staron VL155 Loam		Коллекция: Supreme Производитель: Samsung Staron 1730x600	

Отделка потолка и стен

Окраска стен Caparol Amphibolin) цвет уточняется в процессе авторского надзора		11	м2
Окраска стен Caparol Amphibolin) цвет уточняется в процессе авторского надзора		36	
Окраска потолка Caparol CapaSilan (включая карниз)		22,3	м2

Academy MEDEA PF НАЛИЧНИК OXFORD 		Полотно 900x2100	1


Изм.	Кол.	Лист	№док	Подпись	Дата	Архитектурные интерьеры.	Стадия	Лист	Листов
Архитектор		Жадина М.А.							
						1 этаж. Кабинет заведующего. Тумба индивидуального изготовления с встроенной раковиной.			



Изм.	Кол.	Лист	№док	Подпись	Дата	Архитектурные интерьеры.	Стадия	Лист	Листов
Архитектор		Жадина М.А.							
						1 этаж. Кабинет заведующего. Визуализации.			



Изм.	Кол.	Лист	№док	Подпись	Дата	Архитектурные интерьеры.	Стадия	Лист	Листов
Архитектор		Жадина М.А.							
						1 этаж. Кабинет заведующего. Визуализации.			

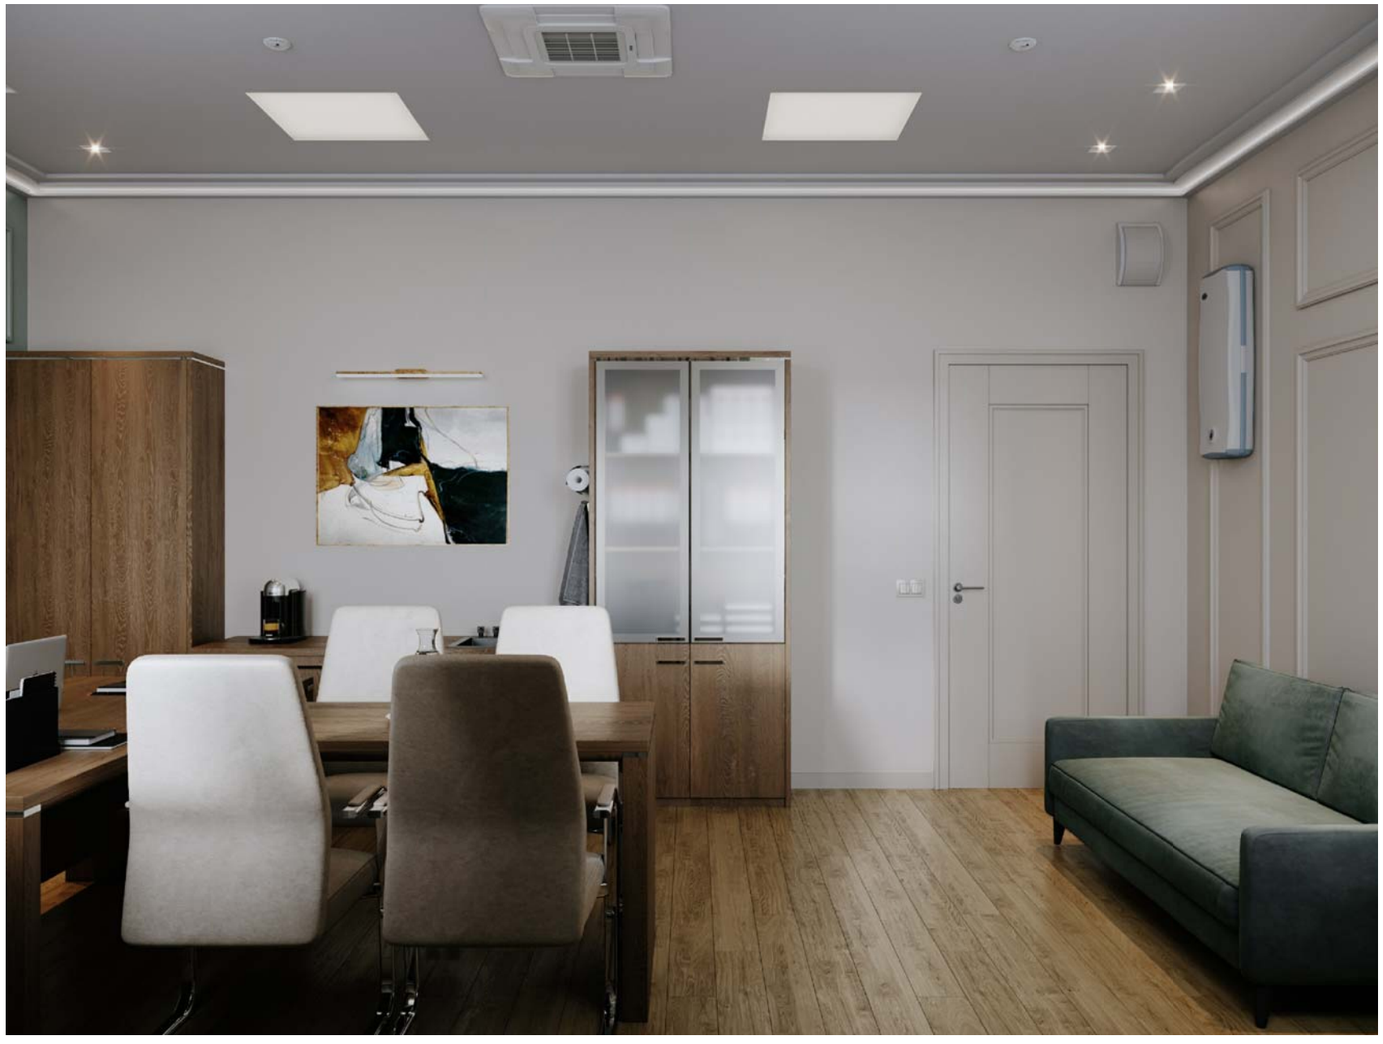

Изм.	Кол.	Лист	№док	Подпись	Дата	Архитектурные интерьеры.	Стадия	Лист	Листов
Архитектор		Жадина М.А.							
						1 этаж. Кабинет заведующего. Визуализации.			