


Вид A

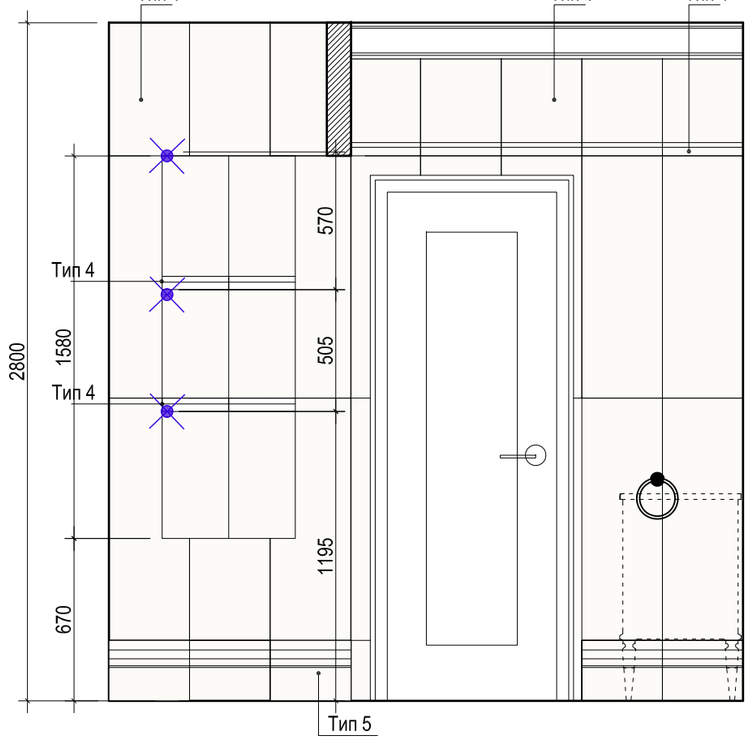

Вид B

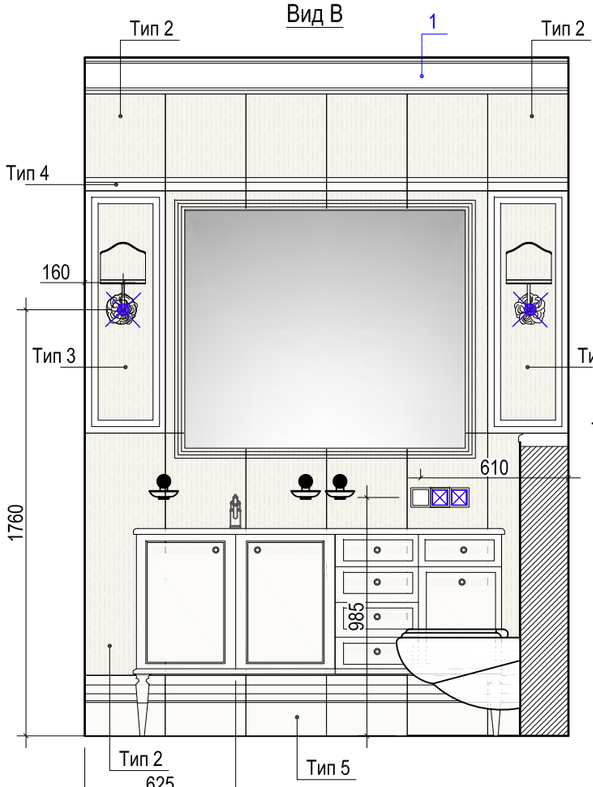


Вид D

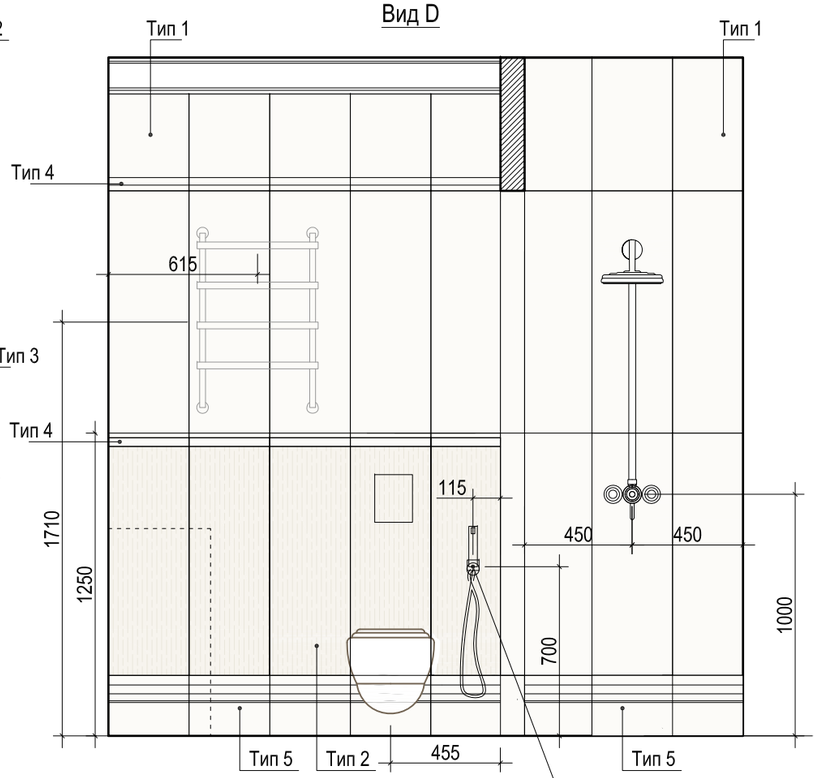



гигиенический душ

Вид D

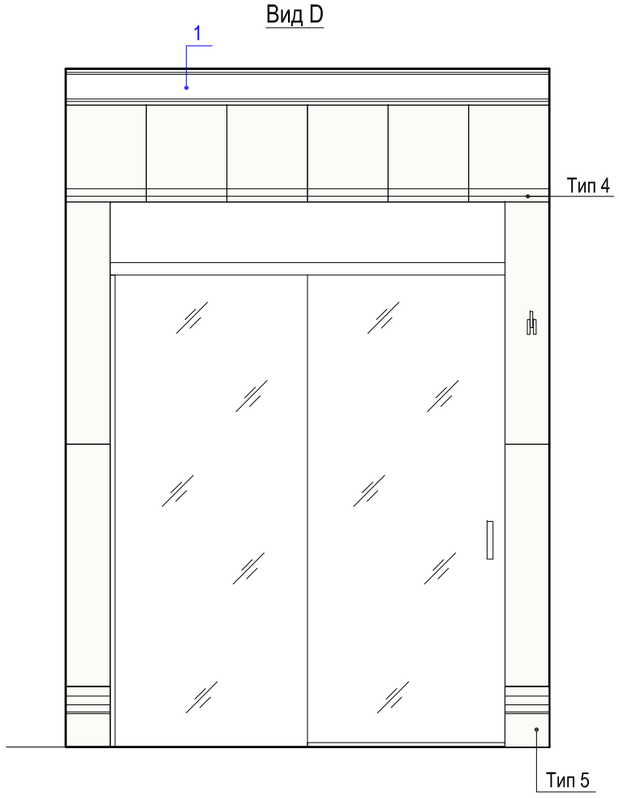

Вид E

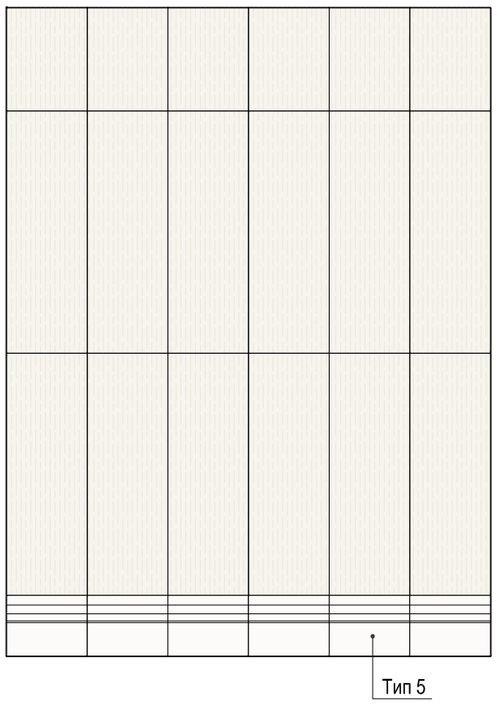

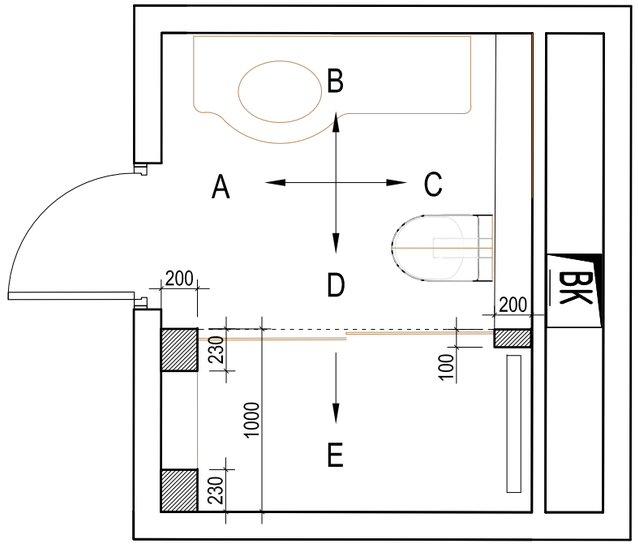


1	Карниз Ultrawood арт. CR 0022 (2440 x 170 x 62)	7,2	3	шт

Изм.	Кол.	Лист	№док	Подпись	Дата	Архитектурные интерьеры.	Стадия	Лист	Листов
Архитектор		Жадина М.А.							
						3 этаж.Помещение 3001а. Развертки помещения.			

Тип 1- номер в спецификации плитки


1 — Номер в спецификации лепнины

	Наименование	Изображение	Кол-во	Информация
1	Чаша подвесного унитаза Cezares King Palace (CZR-163-TH)		1	Артикул:CZR-163-TH Производитель:Cezares Серия:King Palace
2	Кнопка смыва Grohe Skate Cosmopolitan 38732GL0 латунь		1	Фабрика Grohe Коллекция Skate Cosmopolitan Размеры 15.6x19.7 см
3	Инсталляция для унитаза Grohe Rapid SL 38750001 4		1	Размеры 50x113 см
4	Гигиенический душ Boheme Imperiale 405		1	Бренд: Boheme Коллекция: Imperiale Страна: Италия
5	Душевая стойка Boheme Imperiale 402		1	Бренд: Boheme Коллекция: Imperiale Высота 130 см Размер верхнего душа 20.8 см Вылет верхнего душа 46.8 см
6	Смеситель для раковины Migliore Dallas DO			Размер H247x163.2mm
7	Полотенцесушитель водяной Migliore Colosseum ML.CLS-HY.400.DO 72x53 см		1	
8	Душевая перегородка SanSwiss Cadura CAW2 Gold		1	Sanswiss CADURA 1600x2000
9	Комплект трап+решетка под плитку Viega Advantix Basic 75 см плоская модель+ Решетка для трапа Viega Advantix Visign ER4 4971.20 75 см матовая под плитку		1	

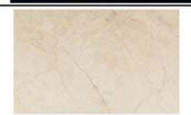Аксессуары Migliore			
Стойка для WC 2-х функциональная, H74 cm, металл, Fortuna		1	H72 cm
Мыльница настенная, стекло прозрачное, Fortuna			H6xL17xP12 cm
Стакан настенный, стекло прозрачное, Fortuna		1	H10xL15xP10 cm
Дозатор настенный, стекло прозрачное, Fortuna		1	H16xL19xP10 cm
Кольцо, Fortuna		1	H25xL21,5xP8 cm
Крючок двойной, Fortuna		1	L9,5xP9 cm
Мебель Caprigo			
Caprigo модель LUSSO 160 тумба отделка B043 ANTICO light vintage			Страна производ: РОССИ
Caprigo модель раковина керамическая 528x380x196			Коллекция: ВРЕЗНЫЕ СН
Столешница НАТУРАЛЬНЫЙ МРАМОР CREMA NUOVO			заказ у производителя тумбы


Изм.	Кол.	Лист	№док	Подпись	Дата	Архитектурные интерьеры.	Стадия	Лист	Листов
Архитектор		Жадина М.А.							
						3 этаж.Помещение 3001а. Спецификация мебели, сантехники.			


Схема раскладки пола

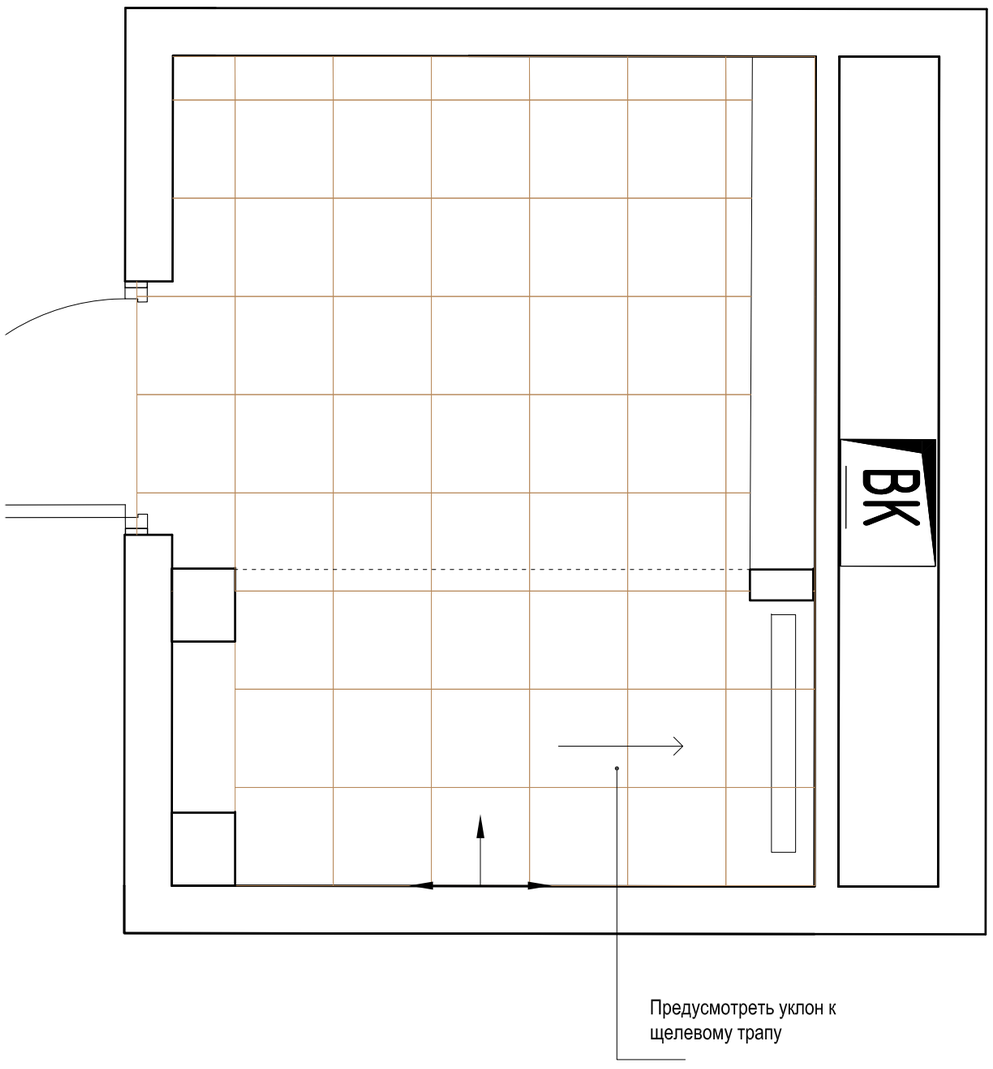

1	Настенная плитка Ascot Ceramiche New England Beige 33.3x100		73 шт	24,3	м2
2	Настенная плитка Ascot Ceramiche New England Beige Quinta Sarah 33.3x100		36 шт	12	м2
3	Настенная плитка Ascot Ceramiche New England Beige Boiserie Sarah 33.3x100			2	шт
4	Бордюр Ascot Ceramiche New England Torello Beige 5.5x33.3			32	шт
5	Цоколь Ascot Ceramiche New England Alzata Beige 25x33.3			25	шт
6	Керамогранит Ascot Ceramiche New England Colors Line Cream 31x31		50 шт.	4,8	м2
	Окраска потолка Caparol CapaSilan (включая карниз)		5,5	м2	

Изм.	Кол.	Лист	№док	Подпись	Дата	Архитектурные интерьеры.	Стадия	Лист	Листов
Архитектор		Жадина М.А.							
						3 этаж.Помещение 3001а. Схема раскладки пола. Спецификация плитки.			

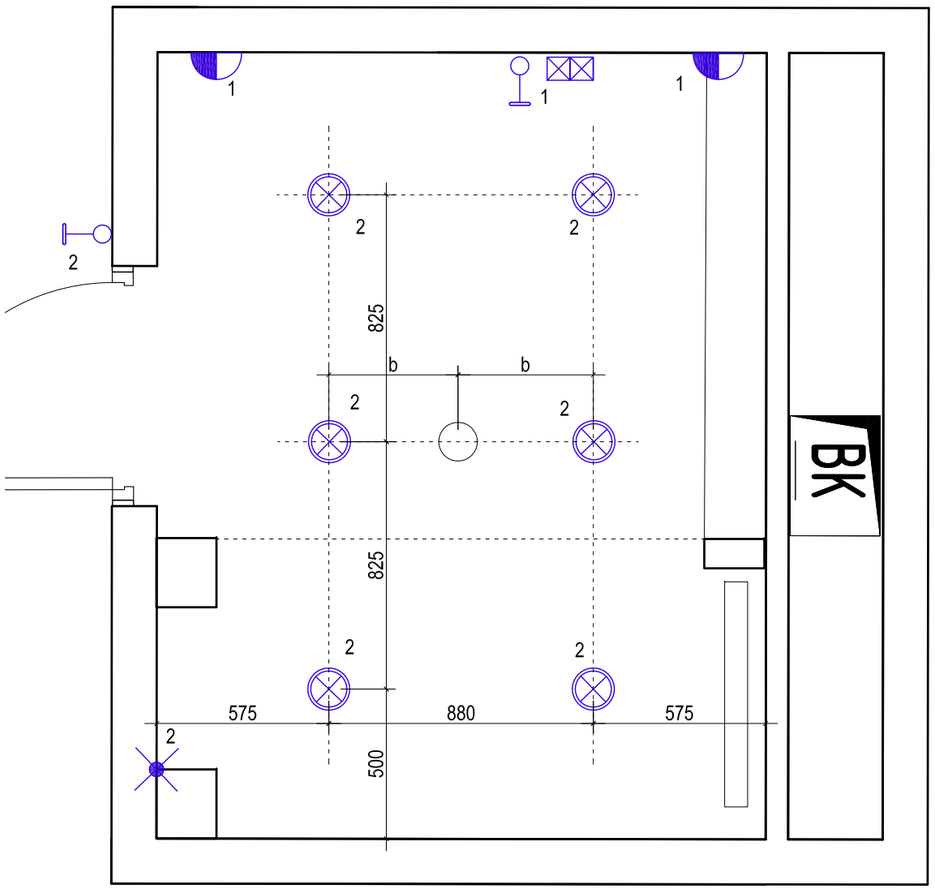

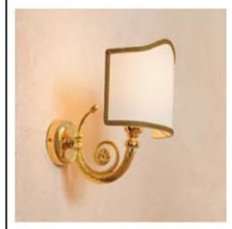1	Светильник La Beaute Classic LU28B.ORM золото, абажур белый, округлый		2	Диаметр 720 мм Высота 700 мм Тип лампы E14 Количество ламп 8 Мощность лампы 40 Вт Бренд Kutek Страна бренда ПОЛЬША
2	Точечный светильник L'arte L'arte Luce L11051.49 Французское золото, белый		6	Диаметр 100 мм Высота 50 мм Коллекция Lyon Артикул L11051.49
3	Розетки и выключатели Merten Antique (кремовый)			Количество определяется электропроектом
4	Профиль для светодиодной ленты ВЛ-ЗАЩ. ПРЯМОУГ. накладной анодированный алюминиевый (с рассеем) 18х8х2000мм IP65 jazzway		1	Для подсветки полок в душевой зоне

встроенный светильник

вывод электричества

настенный светильник

одноклавишный выключатель

двуклавишный выключатель

электрическая розетка

Проходной выключатель

Проходной двуклавишный выключатель

Изм.	Кол.	Лист	№док	Подпись	Дата	Архитектурные интерьеры.	Стадия	Лист	Листов
Архитектор		Жадина М.А.							
						3 этаж.Помещение 3001а. План освещения и розеток со спецификацией.			





Изм.	Кол.	Лист	№док	Подпись	Дата	Архитектурные интерьеры.	Стадия	Лист	Листов
Архитектор		Жадина М.А.							
						3 этаж.Помещение 3001а. Визуализации.			