



Вид B

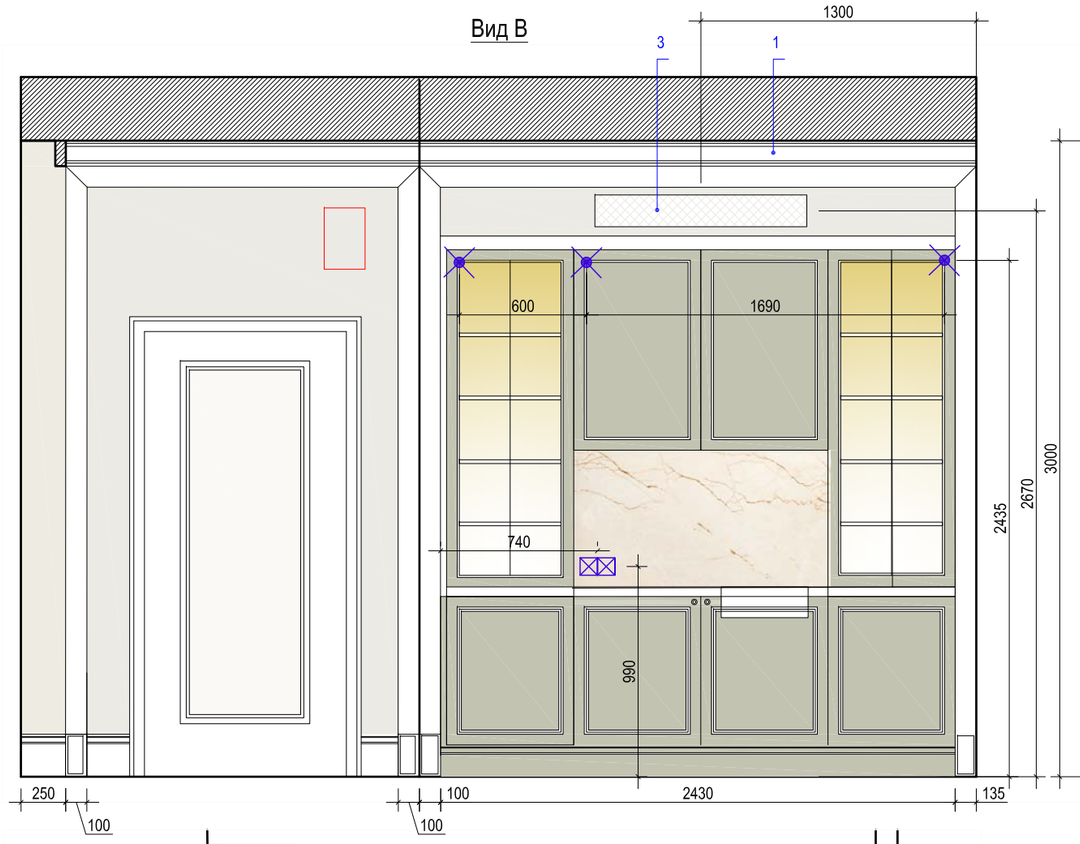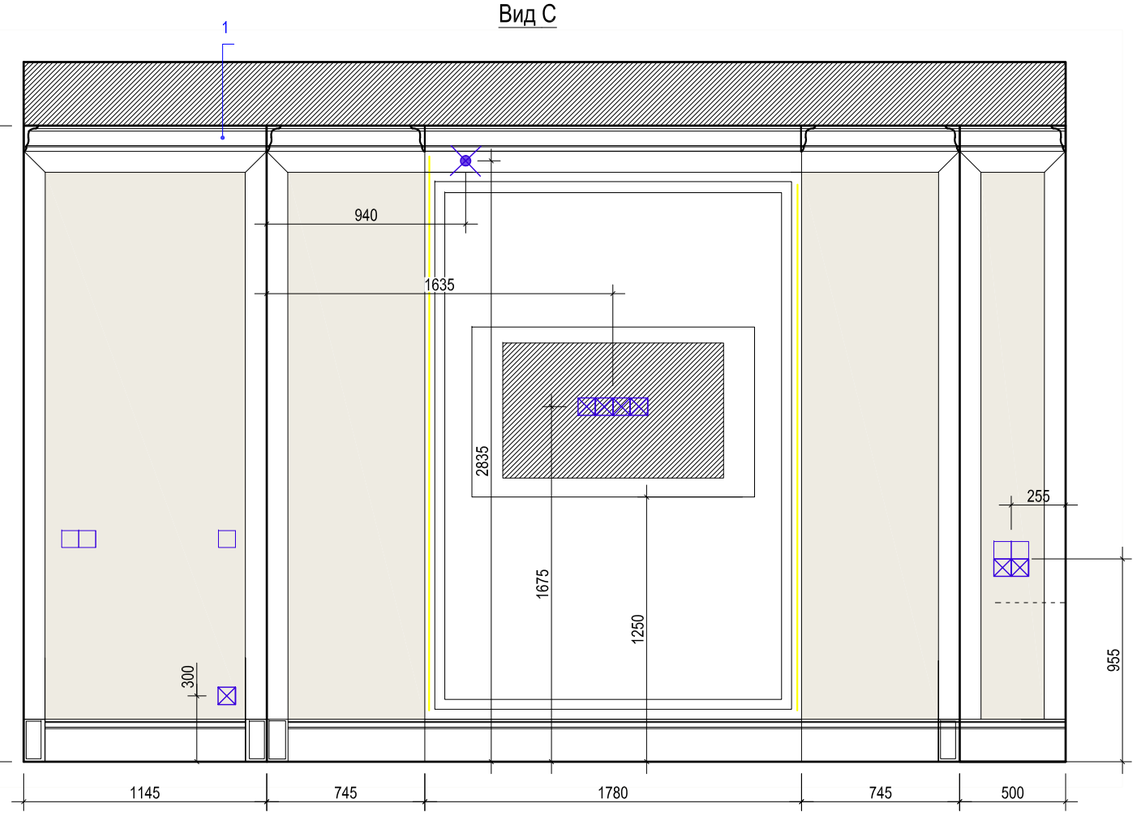

Вид C

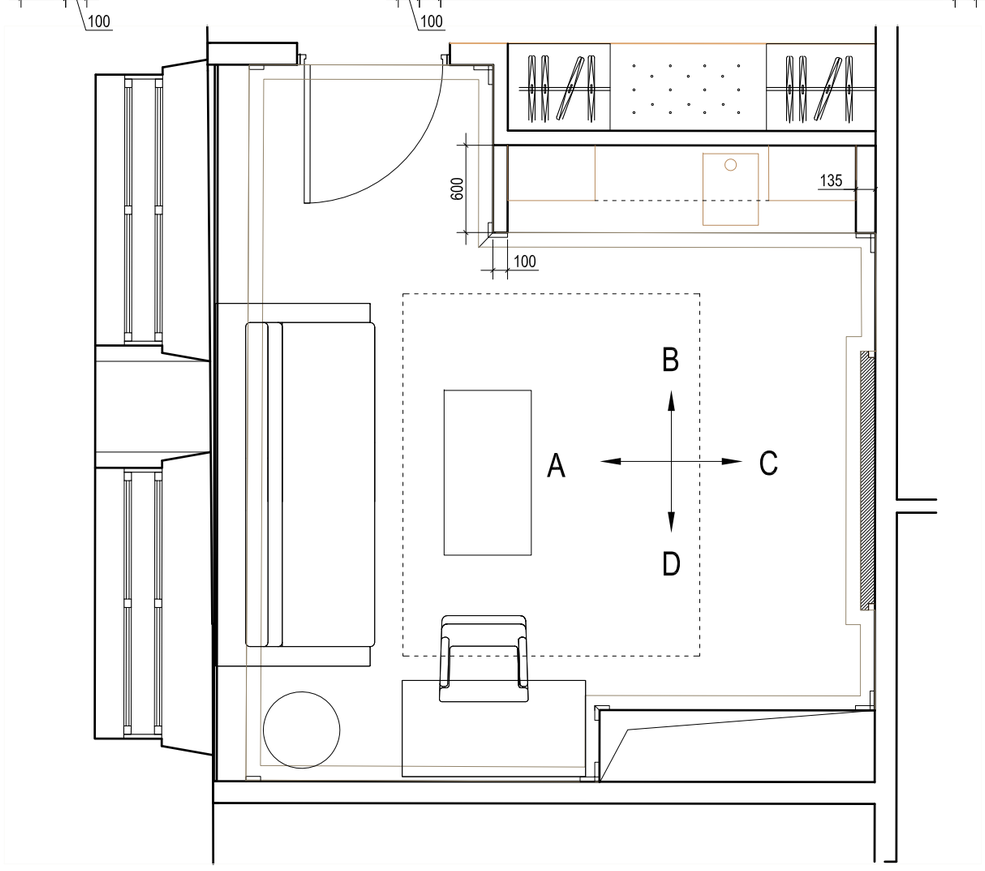


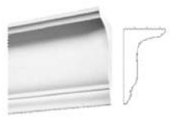


	Наименование	Изображение	кол-во		ед. изм
1	Гипсовая тяга Т 476 Ширина по потолку (мм): 70 Высота по стене (мм): 120		18,7+5%	19,6	м.п.
2	Гипсовая розетка Р 42 Диаметр (Ø нар. мм): 595			1	шт.
3	Решетка вентиляции ПЛ 26 Индивидуальные размеры			2	шт.

Изм.	Кол.	Лист	№док	Подпись	Дата	Архитектурные интерьеры.	Стадия	Лист	Листов
Архитектор		Жадина М.А.							
						3 этаж.Помещение 3004. Развертки помещения В,С. Спецификация лепнины.			

Вид D

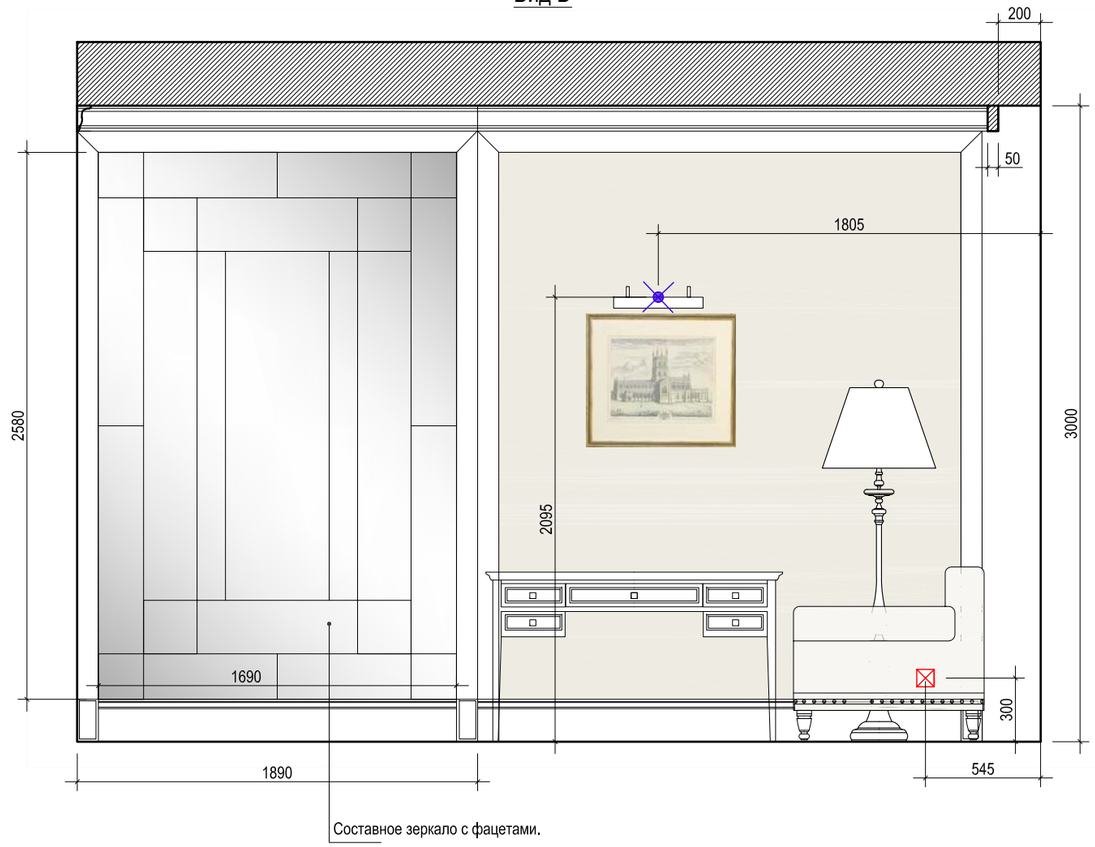

Вид A

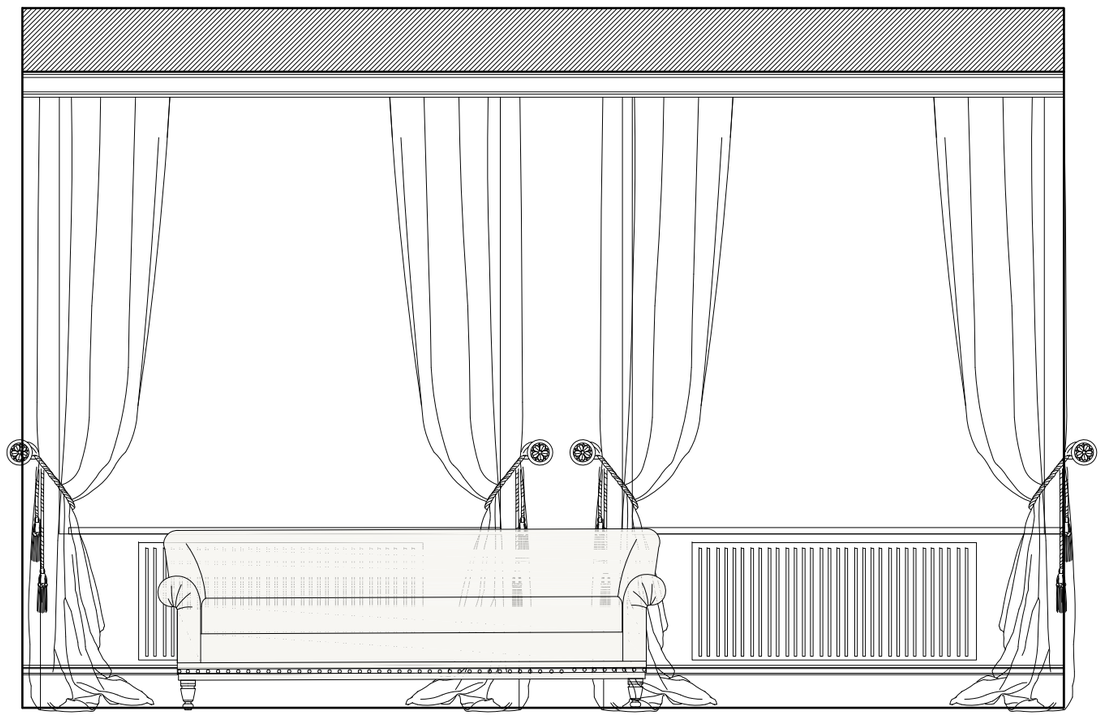

Окраска стен Caparol Amphibolin (включая скрас плитуса в цвет стены) цвет уточняется в процессе авторского надзора		24,5	м2
Окраска потолка Caparol CapaSilan (включая карниз и фриз)		20	м2

Изм.	Кол.	Лист	№док	Подпись	Дата	Архитектурные интерьеры.	Стадия	Лист	Листов
Архитектор		Жадина М.А.							
						3 этаж.Помещение 3004. Развертки помещения A,D. Спецификация отделки стен и потолка.			

План освещения


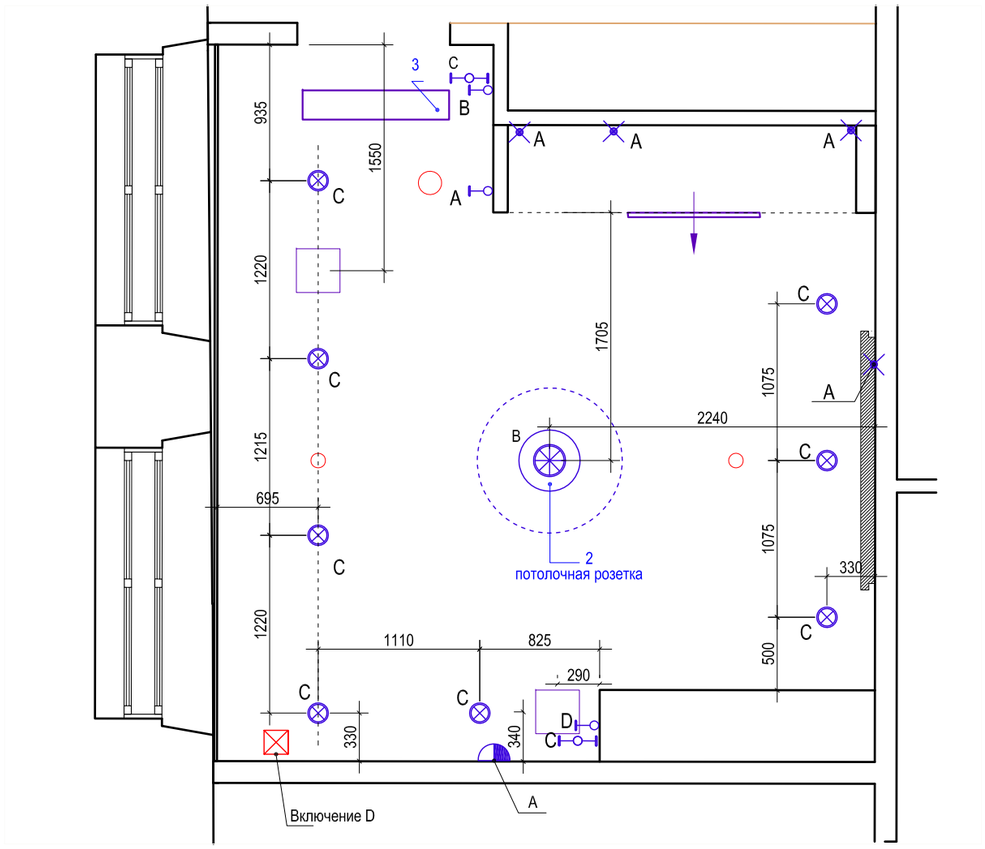



Схема розеток

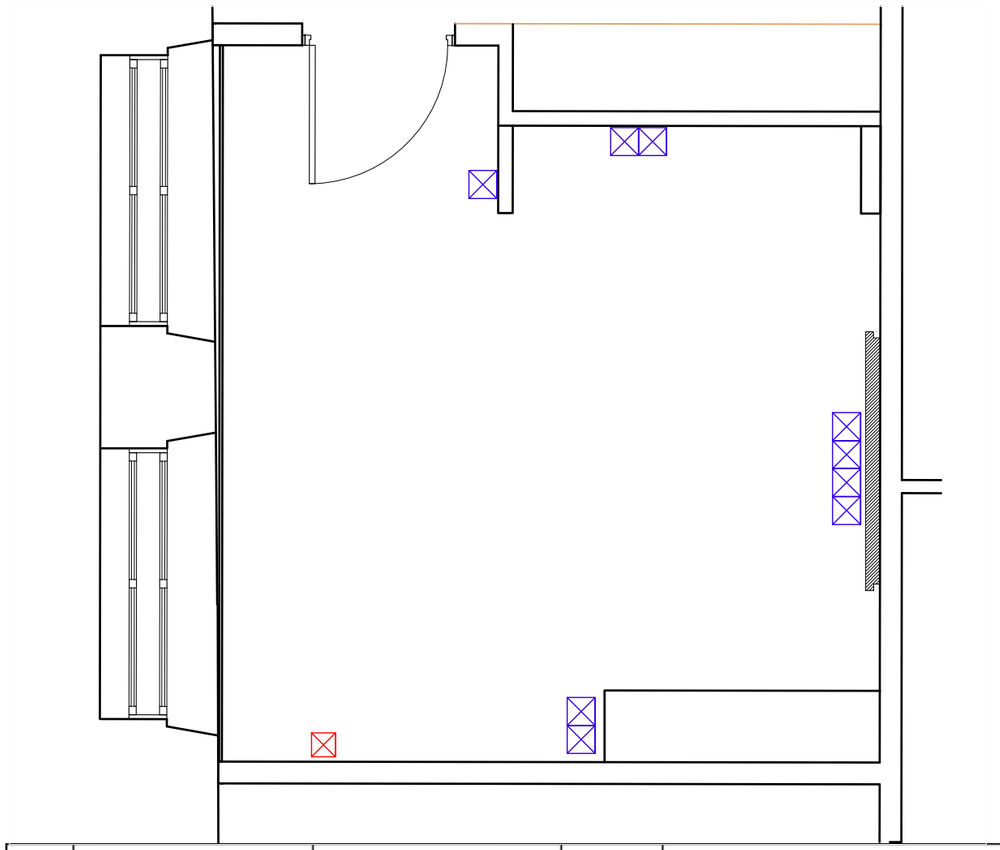

	Наименование	Изображение	Кол-во	
1	Kutek Dorato DOR-ZW-8(N/A) Никель Плафон 44		1	Диаметр 720 мм Высота 700 мм Тип лампы E14 Количество ламп 8 Мощность лампы 40 Вт Бренд Kutek Страна бренда ПОЛЬША
2	Торшер Kutek BIBIONE BIB-LS-3(N/A)SR Плафон 44		1	1720 mm 530 mm 3 X 40W E14 Бренд Kutek Страна бренда ПОЛЬША
3	Точечный светильник Elektrostandard 6068 белый		8	Высота встраиваемой части, мм 47 Диаметр, мм 105
4	Подсветка для картин Elektrostandard Schelda LED 8W 1010 IP20 бронзовая 4690389102813		1	Бренд Elektrostandard
5	Розетки и выключатели Merten Antique (кремовый)			Количество определяется электропроектом

Изм.	Кол.	Лист	№док	Подпись	Дата	Архитектурные интерьеры.	Стадия	Лист	Листов
Архитектор		Жадина М.А.							
						3 этаж.Помещение 3004. Схема освещения и розеток. Спецификация осветительных приборов.			


План с расстановкой мебели

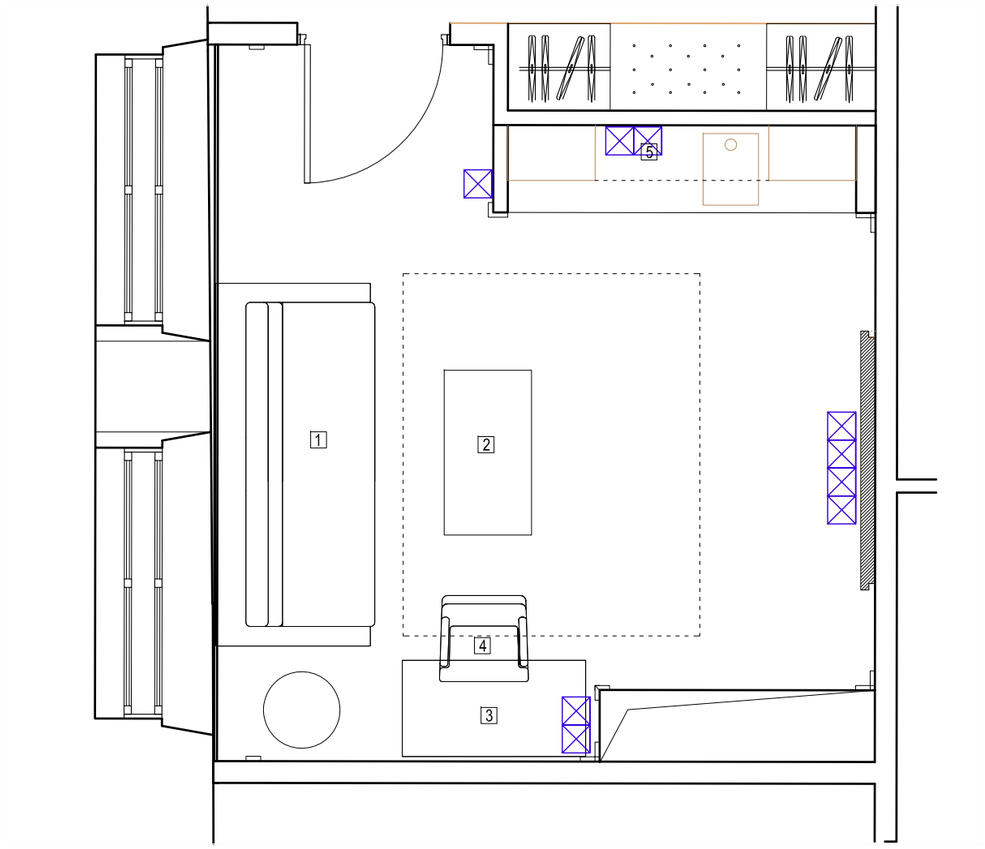

	Наименование	Изображене	Кол-во	Информация
1	Диван Честер Люкс в ткани высшей категории		1	2180ш1025г760в440с (спальное место: 1575х1830) Артикул: Хорека 005Л
2	Журнальный столик 606.112.Р со стеклом Panamar см шпон ореха		1	43*60*112
3	Стол письменный Bbelle Dolce Casa 561 цвет орех		1	1210х610х810
4	Стул Глори 2 Тон 10 темный орех		1	размеры (Ш х Г х В) 500 х 450 х 920 мм фабрика Стелла
5	Кухня индивидульный заказ (см. дизайн проект)		1	2400х600хh2480

Изм.	Кол.	Лист	№док	Подпись	Дата	Архитектурные интерьеры.	Стадия	Лист	Листов
Архитектор		Жадина М.А.							
						3 этаж.Помещение 3004. План расстановки мебели со спецификацией.			


Схема укладки модульного паркета

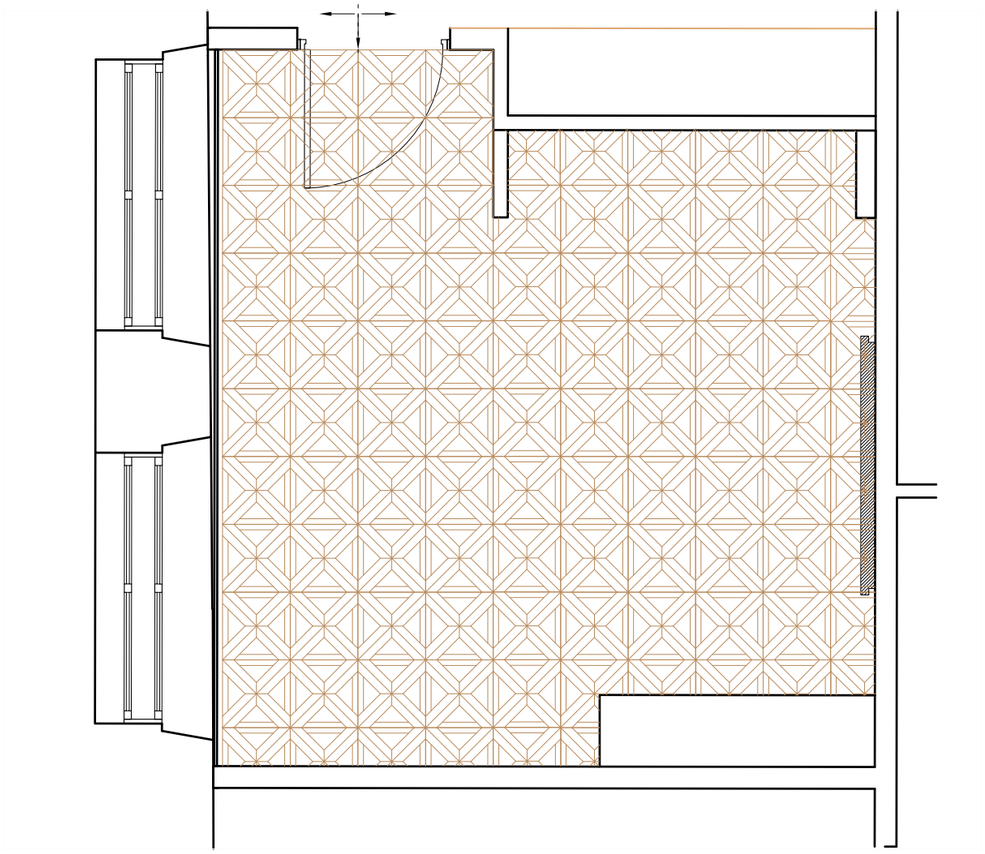

Модульный паркет - Норфолк Производитель:Art hardwood innovations I Россия Коллекция:New Line Порода дерева:дуб Сортировка:Натур Размеры: 470*470*15 мм		105 шт.	23,2	м"
Плинтус Индивидуальное изготовление включен в столярные изделия. H=200мм				
Academy BRUSSEL PF цвет 1013		Полотно 900x2100	1	шт.
				


Изм.	Кол.	Лист	№док	Подпись	Дата	Архитектурные интерьеры.	Стадия	Лист	Листов
Архитектор		Жадина М.А.							
						3 этаж.Помещение 3004. Схема укладки модульного паркета со спецификацией.			


Встроенная кухня

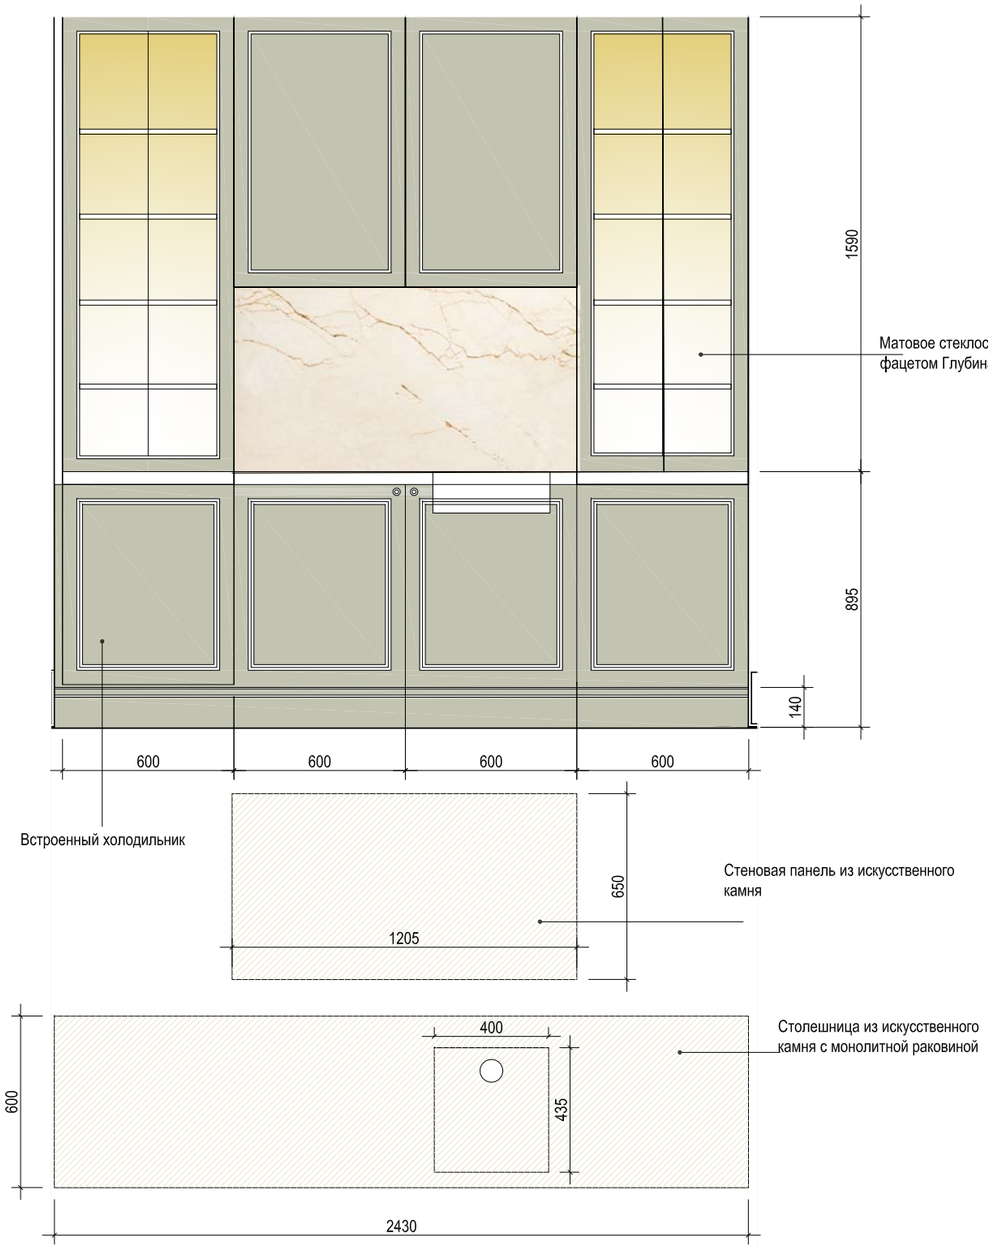


Столешница со встроенной раковиной и стеновой панелью на фартук Искусственный камень Caesarstone Taj Royale 5212		Размер см. дизайн проект	
Смеситель ZORG ZR 320 YF-33 ПЕСОЧНЫЙ		1	шт.

Изм.	Кол.	Лист	№док	Подпись	Дата	Архитектурные интерьеры.	Стадия	Лист	Листов
Архитектор		Жадина М.А.							
						3 этаж.Помещение 3004. Встроенная кухня.			

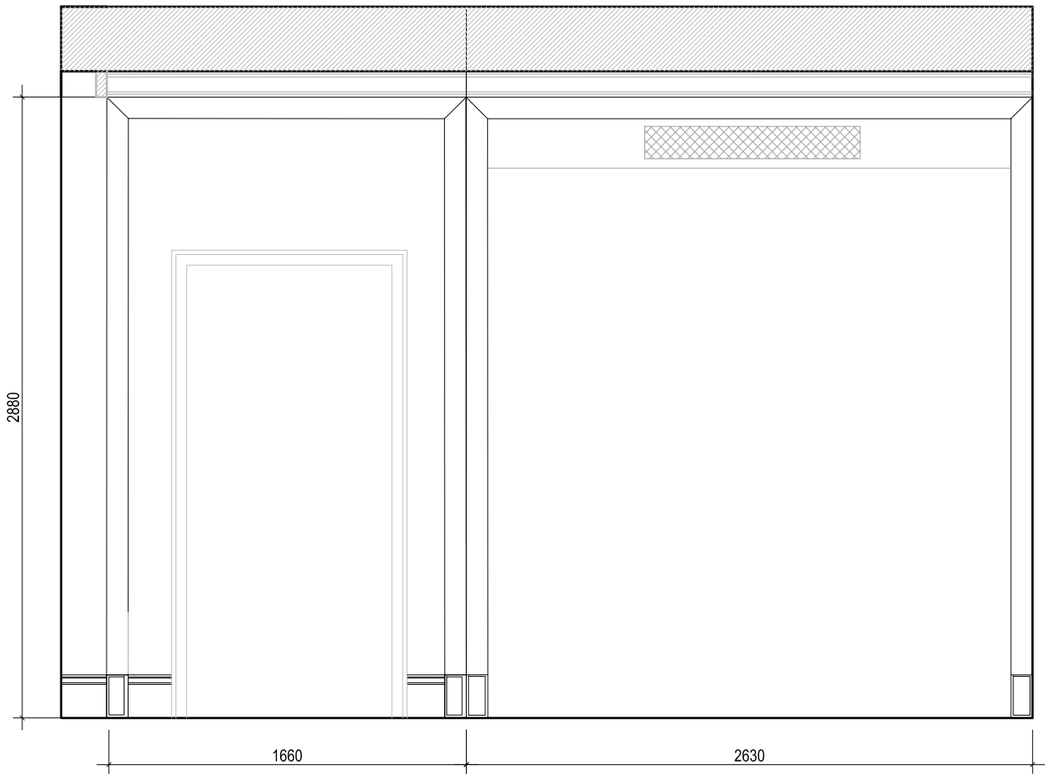

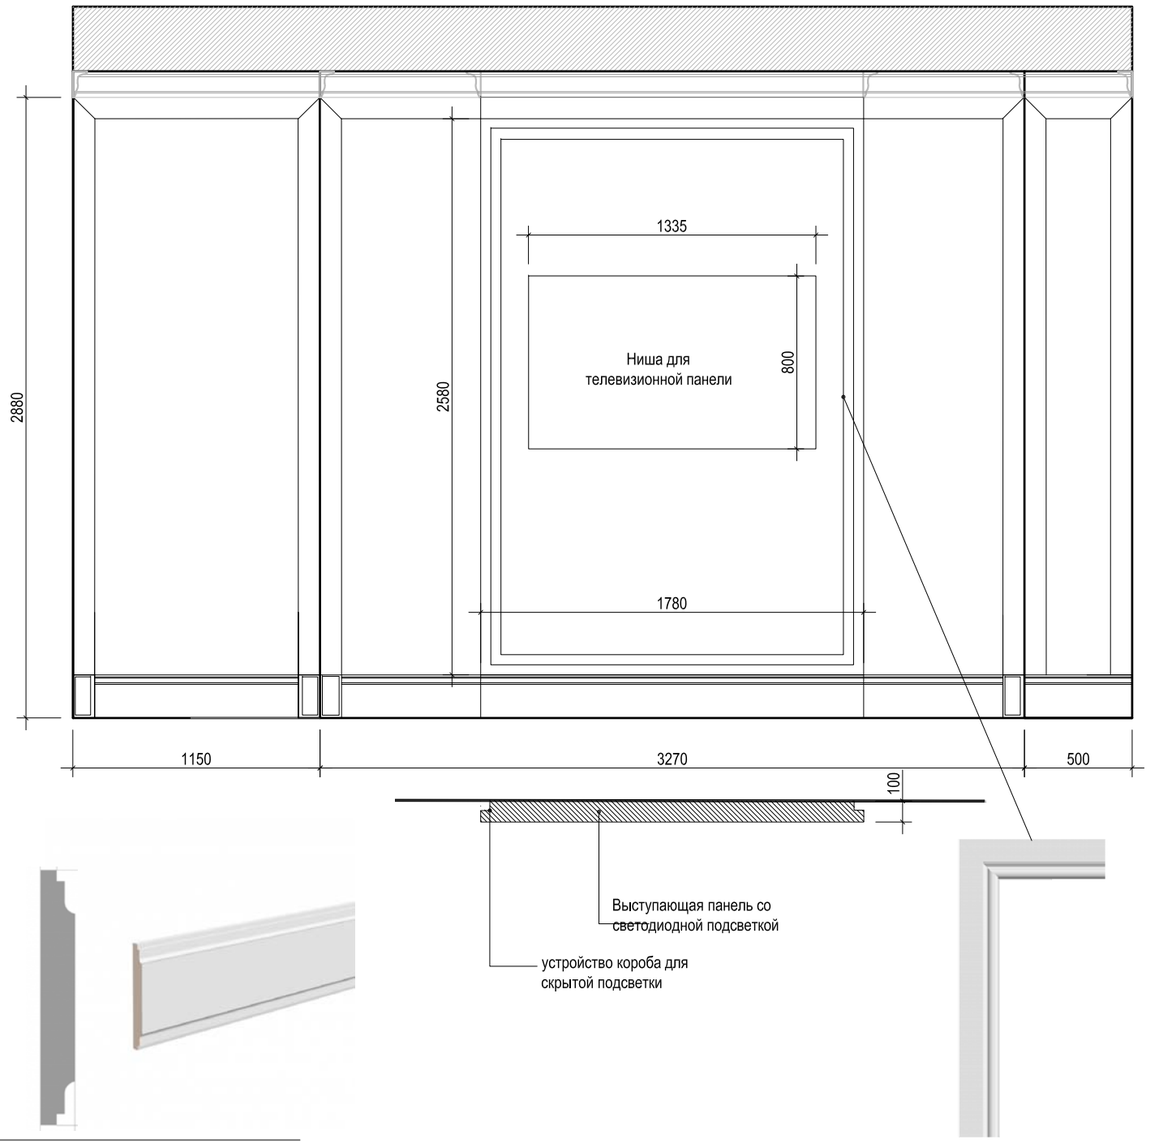

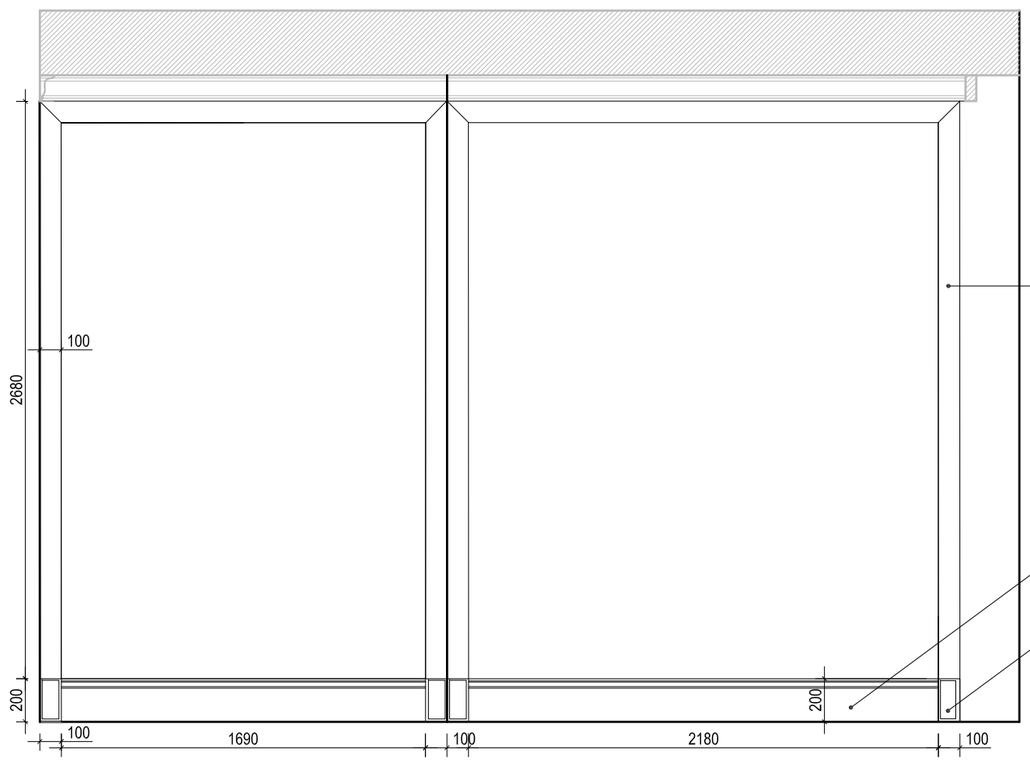



Изм.	Кол.	Лист	№док	Подпись	Дата	Архитектурные интерьеры.	Стадия	Лист	Листов
Архитектор		Жадина М.А.							
						3 этаж.Помещение 3004. Обрамление стен, индивидуальные столярные изделия.			



Изм.	Кол.	Лист	№док	Подпись	Дата	Архитектурные интерьеры.	Стадия	Лист	Листов
Архитектор		Жадина М.А.							
						3 этаж.Помещение 3004. Визуализации.			



Изм.	Кол.	Лист	№док	Подпись	Дата	Архитектурные интерьеры.	Стадия	Лист	Листов
Архитектор		Жадина М.А.							
						3 этаж.Помещение 3004. Визуализации.			