


Вид D

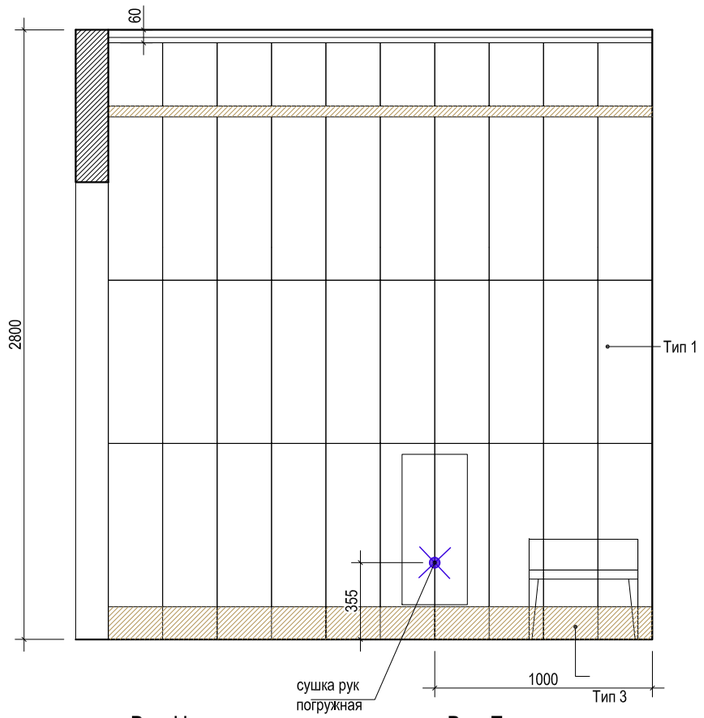


Вид A

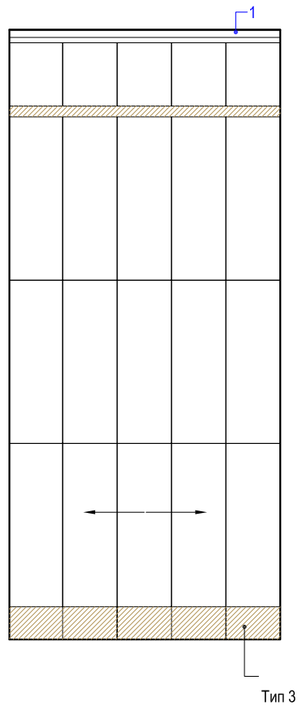


Вид B

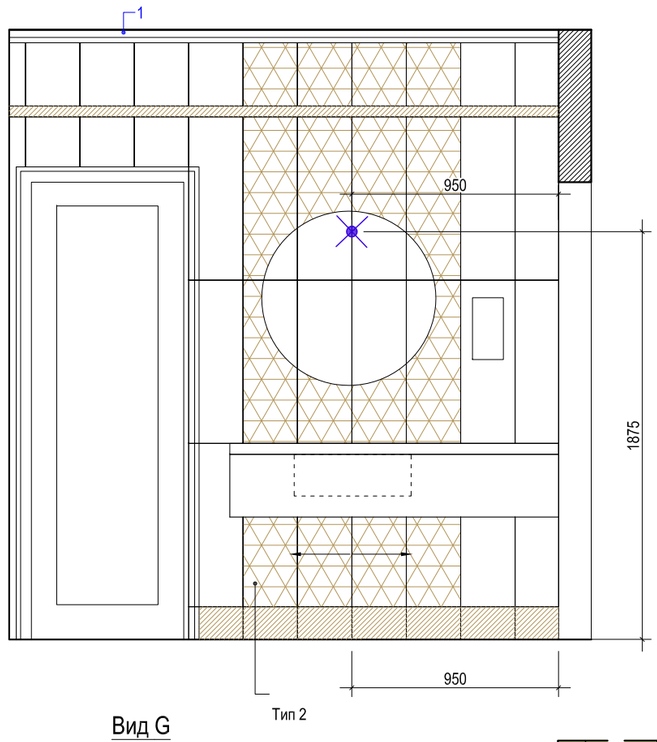


Вид C

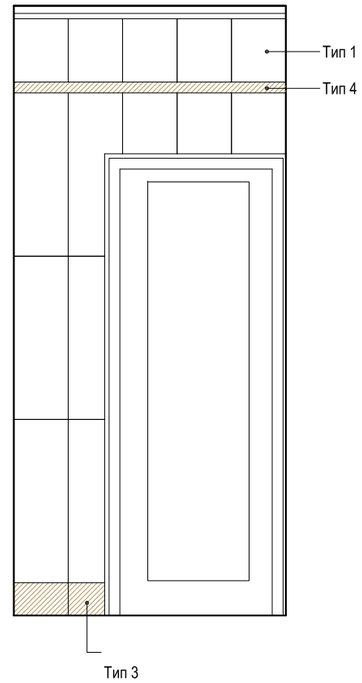


Вид H

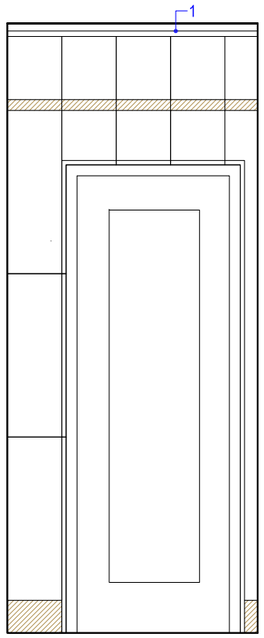


Вид E

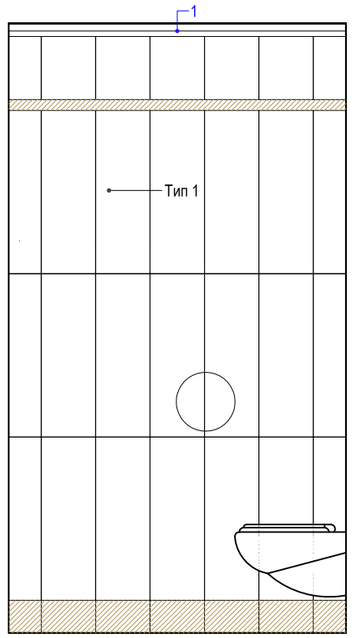


Вид F

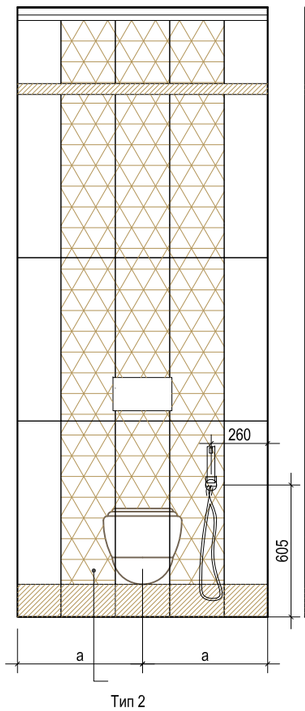

Вид G

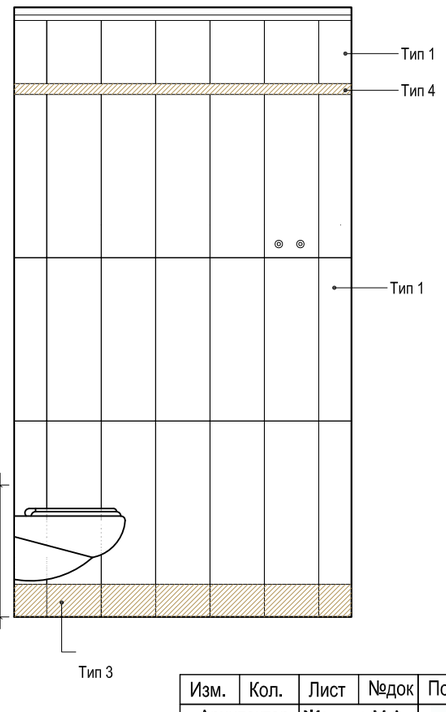


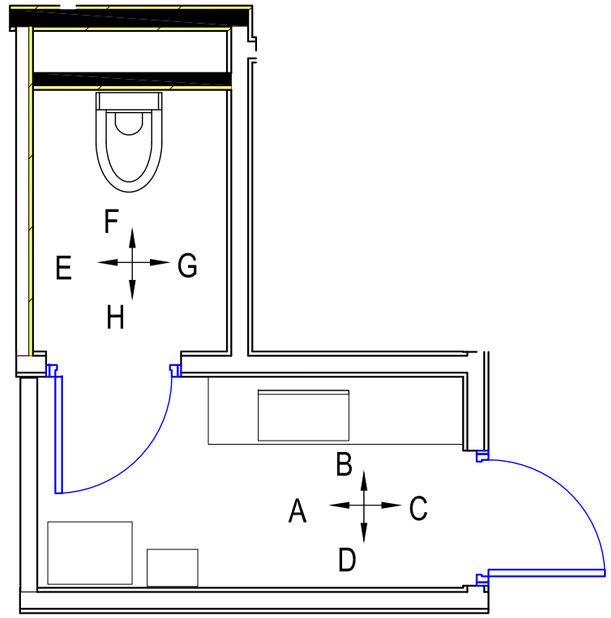

1 — Номер в спецификации лепнины

Изм.	Кол.	Лист	№док	Подпись	Дата	Архитектурные интерьеры.	Стадия	Лист	Листов
Архитектор		Жадина М.А.							
						1 этаж. Санузел посетителей 1066. Развертки помещения.			

План расстановки оборудования

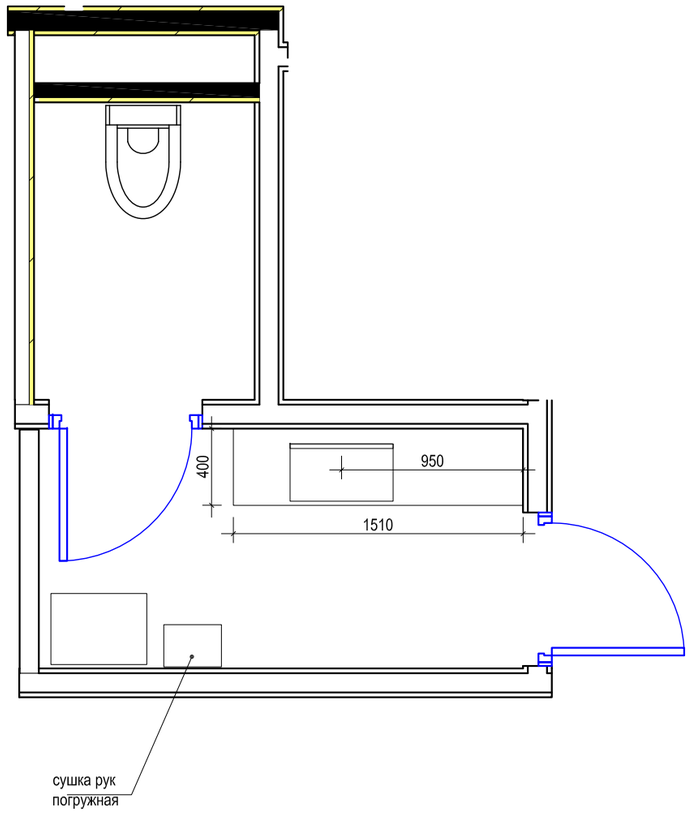

План потолка



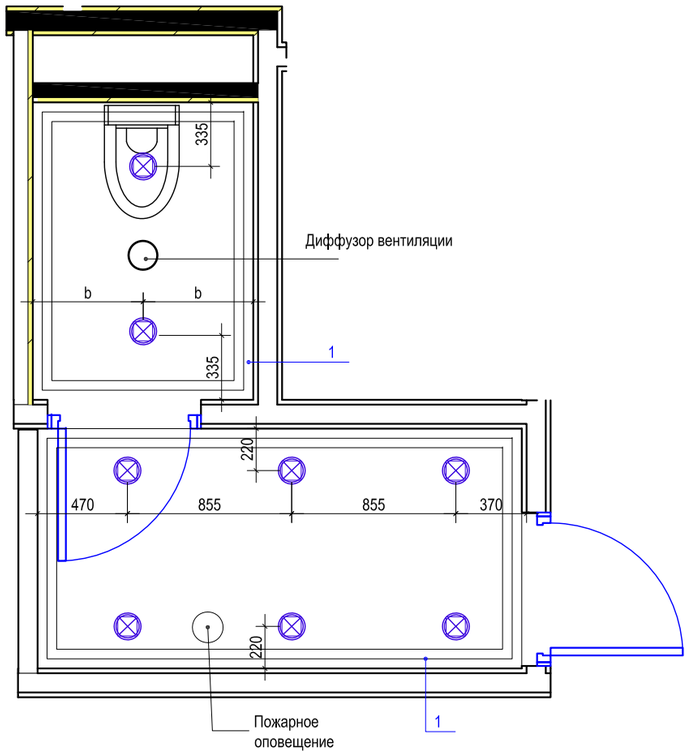



Схема раскладки напольной плитки

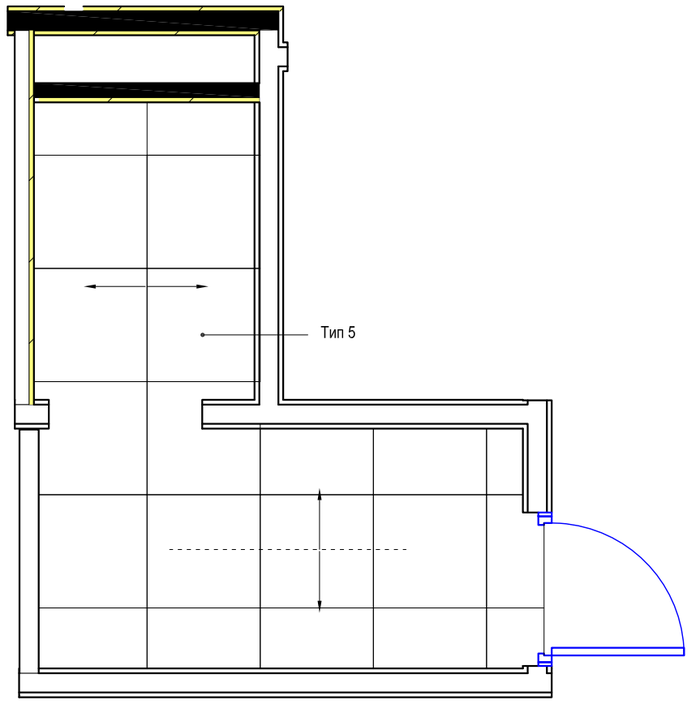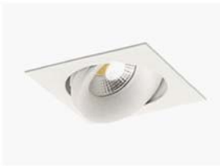

	Наименование	Изображение	кол-во	ед. изм
1	Карниз Orac Modern C390		9	шт.

1 ⟶ Номер в спецификации лепнины

	Наименование	Изображене	Кол-во
1	ВСТРАИВАЕМЫЙ СВЕТИЛЬНИК DONOLUX DL18412/01TSQ WHITE		8

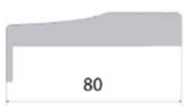Academy MEDEA PF НАЛИЧНИК OXFORD 		Полотно 700x2100	2


Изм.	Кол.	Лист	№док	Подпись	Дата	Архитектурные интерьеры.	Стадия	Лист	Листов
Архитектор		Жадина М.А.							
						1 этаж. Санузел посетителей 1066. Развертки помещения.			

1	Электросушилка для рук BXG-JET 7000 C		Производитель: BXG Артикул: 11090 Размеры: 300 x 690 x 220	1
2	Диспенсер Tork SmartOne для туалетной бумаги в рулонах, матовая сталь 472054		Высота: 270 мм Ширина: 270 мм Глубина: 170 мм	1
3	УНИТАЗ ПОДВЕСНОЙ CERUTTI SPA MARMOLADA ARIA (2618E)		Ширина: 36 см Длина: 48.5 см Высота: 35 см	1
4	Клавиша смыва Geberit Delta 51 115.105.46.1 пластик, цвет хром матовый.		Размеры (ДхШхВ): 24.6см x 16.4см x 2.6см	1
5	Инсталляция для унитаза Geberit Duofix 111.153.00.1		Производитель: Geberit Коллекция: Duofix Страна: Швейцария Размеры (ДхШхВ): 12.0см x 50.0см x 112.0см	1
6	Гигиенический душ ALMA Benito AL-859-01 со встраиваемым смесителем		Бренд Alma Артикул: 667022	1
7	Банкетка прямоугольная "Барселона" С-04 Экокожа Орегон 02		Габариты (ШхГхВ): 500x370x460 мм	1
8	БЕСКОНТАКТНЫЙ АВТОМАТИЧЕСКИЙ СЕНСОРНЫЙ СМЕСИТЕЛЬ BR-042		Артикул: 50.042	1
9	Диспенсер для мыла AutoFoam , чёрный/хромовый, автомат.,1100 мл		Габаритные размеры: 142x142x284 мм (ДхШхВ).	1
10	Зеркало с подсветкой Eclipse Д 700		Диаметр 700 мм	1
11	Ершик туалетный WasserKRAFT K-1087 хром			1
12	Вешалка для сумки Bemeta 35x15, хром 104206023		размеры (Ш x В x Г): 15 x 15 x 35 мм	2

Коллекция плитки Italon Элит					
1	Настенная плитка Italon Плитка Элит Перл Уайт 25x75			26	м2
2	Настенная плитка Italon Вставка Элит Крим Вижн 25x75			28	шт
3	Настенная плитка Italon Бордюр Элит Крим Альцата 15x25			46	шт
4	Настенная плитка Italon Бордюр Элит Крим Лондон 5x25			55	шт
5	Керамогранит Italon Элит Шампейн Крим 59x59 (610015000169)			7,6	м2
	Окраска потолка Caparol CapaSilan (включая карниз)			5	м2

Изм.	Кол.	Лист	№док	Подпись	Дата	Архитектурные интерьеры.	Стадия	Лист	Листов
Архитектор		Жадина М.А.							
						1 этаж. Санузел посетителей 1066. Спецификация оборудования и керамической плитки.			

Вид сверху

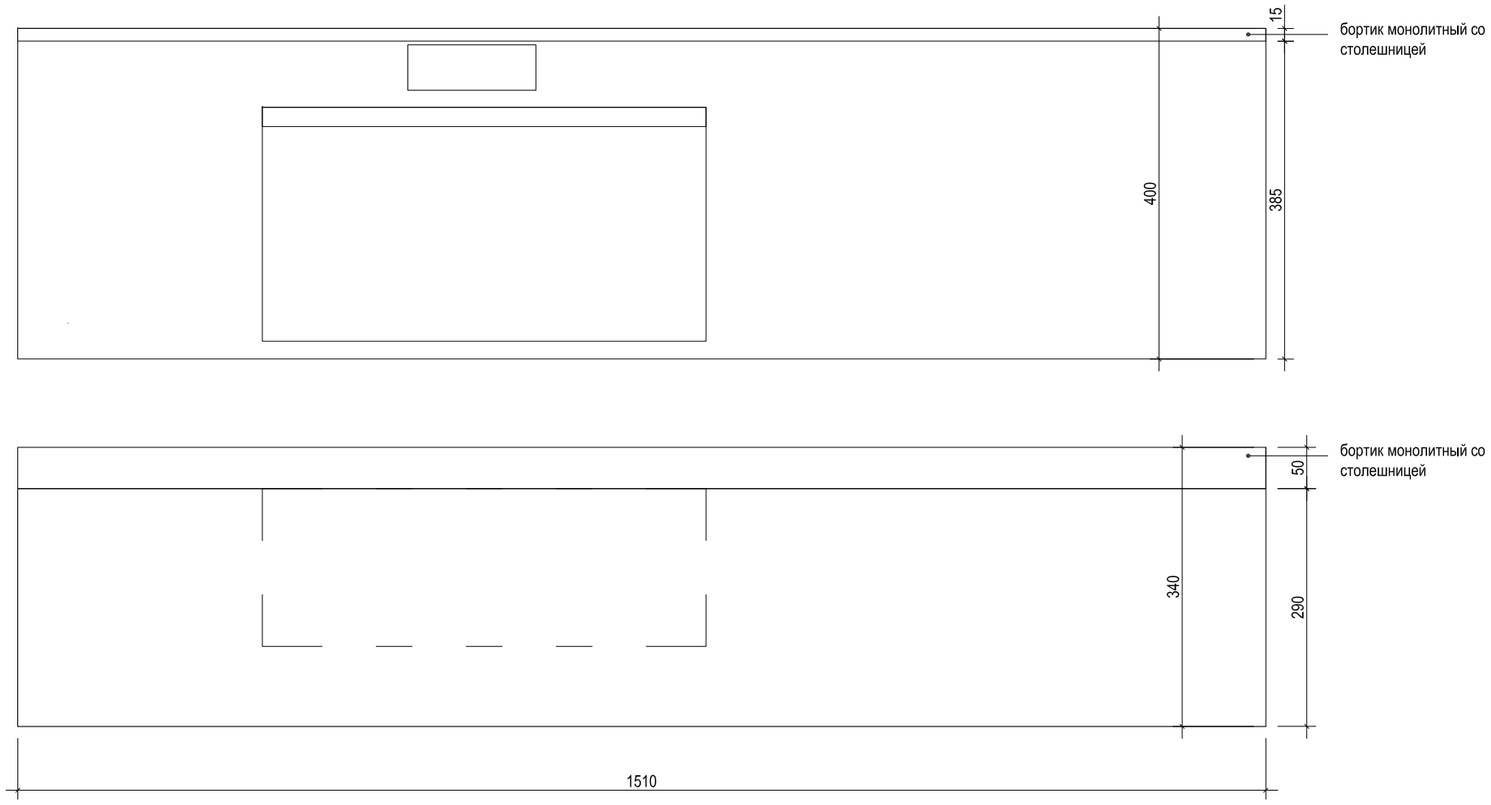




Монолиткная раковина со столешницей Акриловый камень серии Solid S201 Nougat Cream	HI-MACS S201 Nougat Cream	1510x400xh 340	1

Изм.	Кол.	Лист	№док	Подпись	Дата	Архитектурные интерьеры.	Стадия	Лист	Листов
Архитектор		Жадина М.А.							
						1 этаж. Санузел посетителей 1066. Щелевая раковина из искусственого камня на заказ.			





Изм.	Кол.	Лист	№док	Подпись	Дата	Архитектурные интерьеры.	Стадия	Лист	Листов
Архитектор		Жадина М.А.							
						1 этаж. Санузел посетителей 1066. Визуализация помещения.			

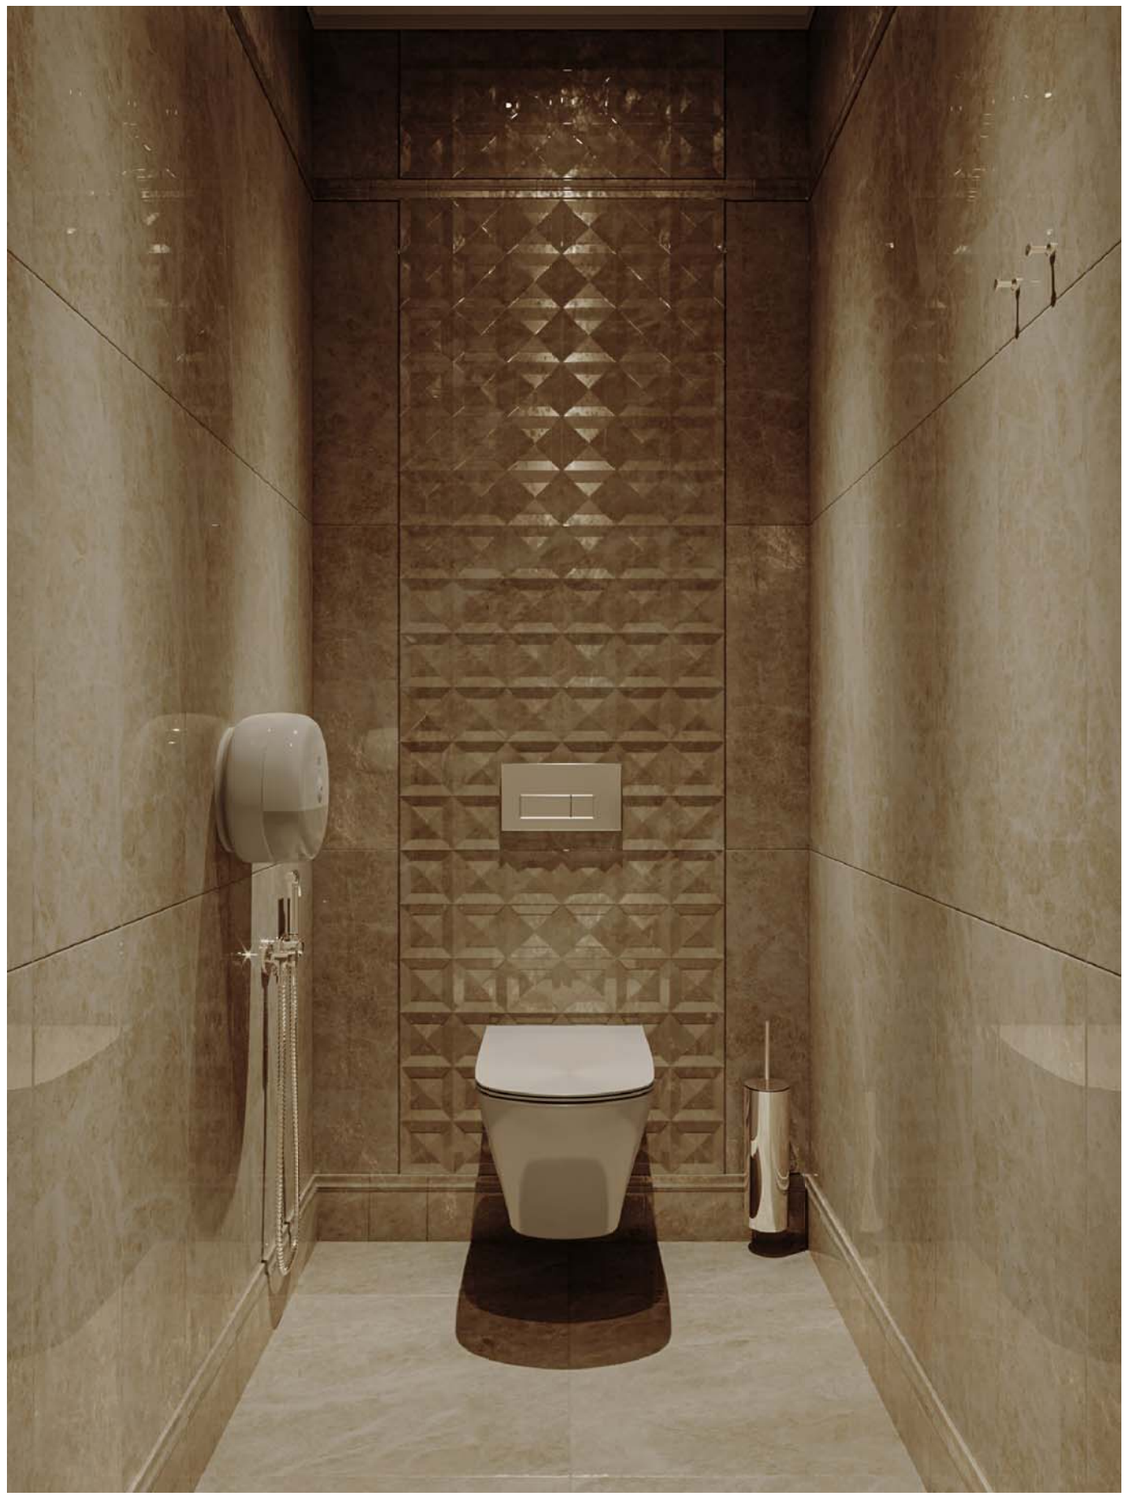

Изм.	Кол.	Лист	№док	Подпись	Дата	Архитектурные интерьеры.	Стадия	Лист	Листов
Архитектор		Жадина М.А.							
						1 этаж. Санузел посетителей 1066. Визуализация помещения.			