


Вид C

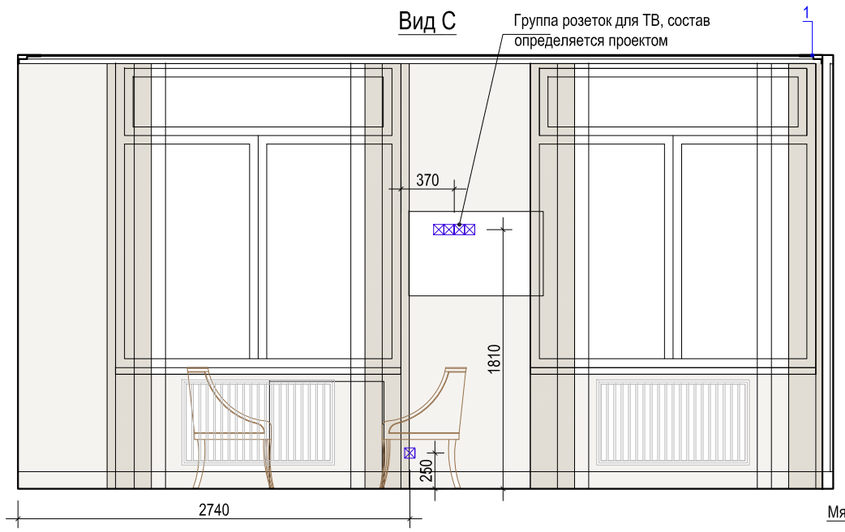


Вид D

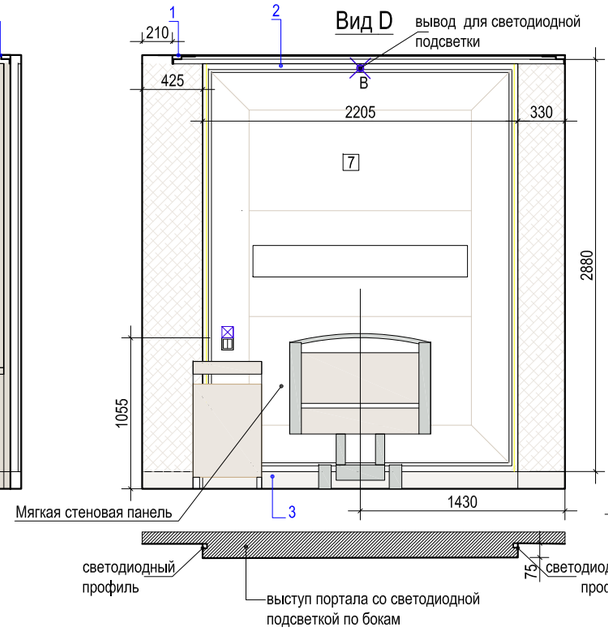


Вид A

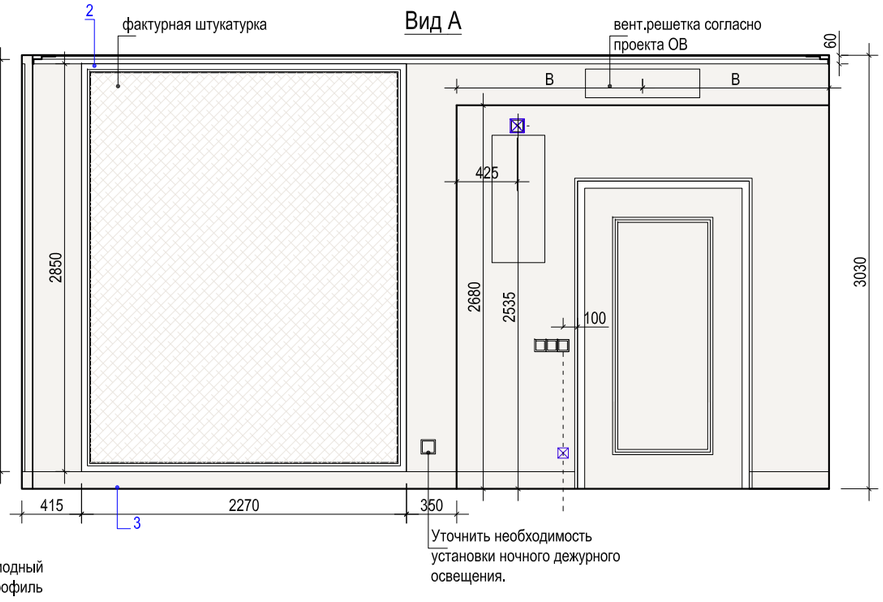


Вид B

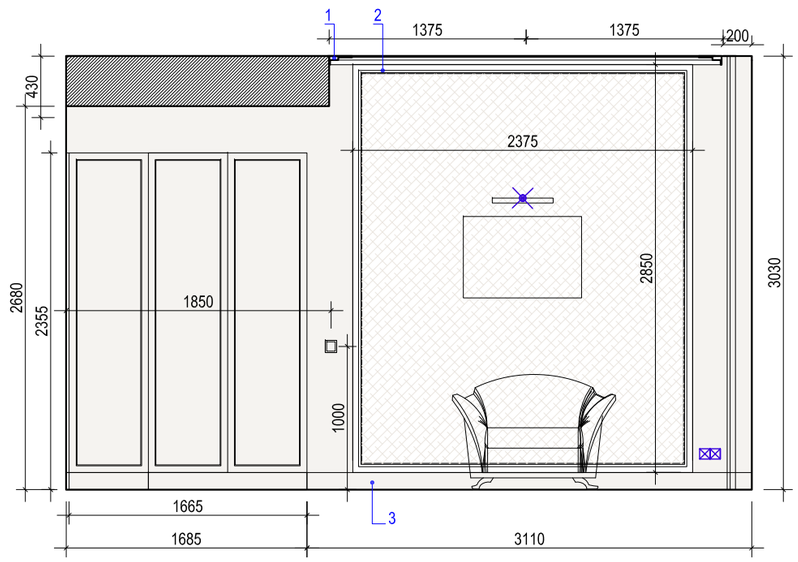

Вид E

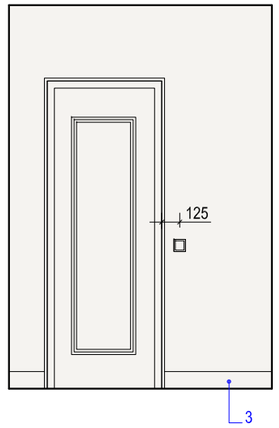

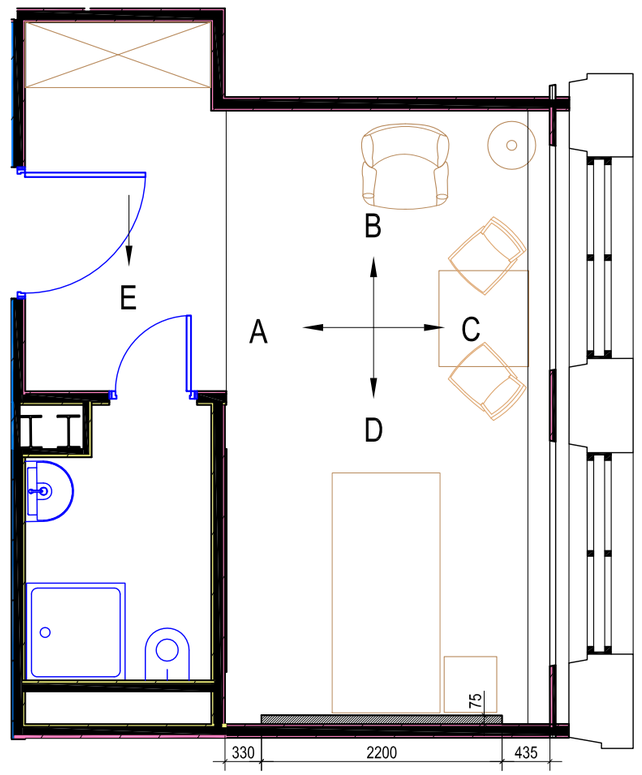


Academy BRUSSEL PF цвет 1013		Полотно 1100x2100	1	шт.
		Полотно 700x2100	1	шт.

1 — Номер в спецификации лепнины

Изм.	Кол.	Лист	№док	Подпись	Дата	Архитектурные интерьеры.	Стадия	Лист	Листов
Архитектор		Жадина М.А.							
						3 этаж. Палата на 1 койку 3018.			

План освещения

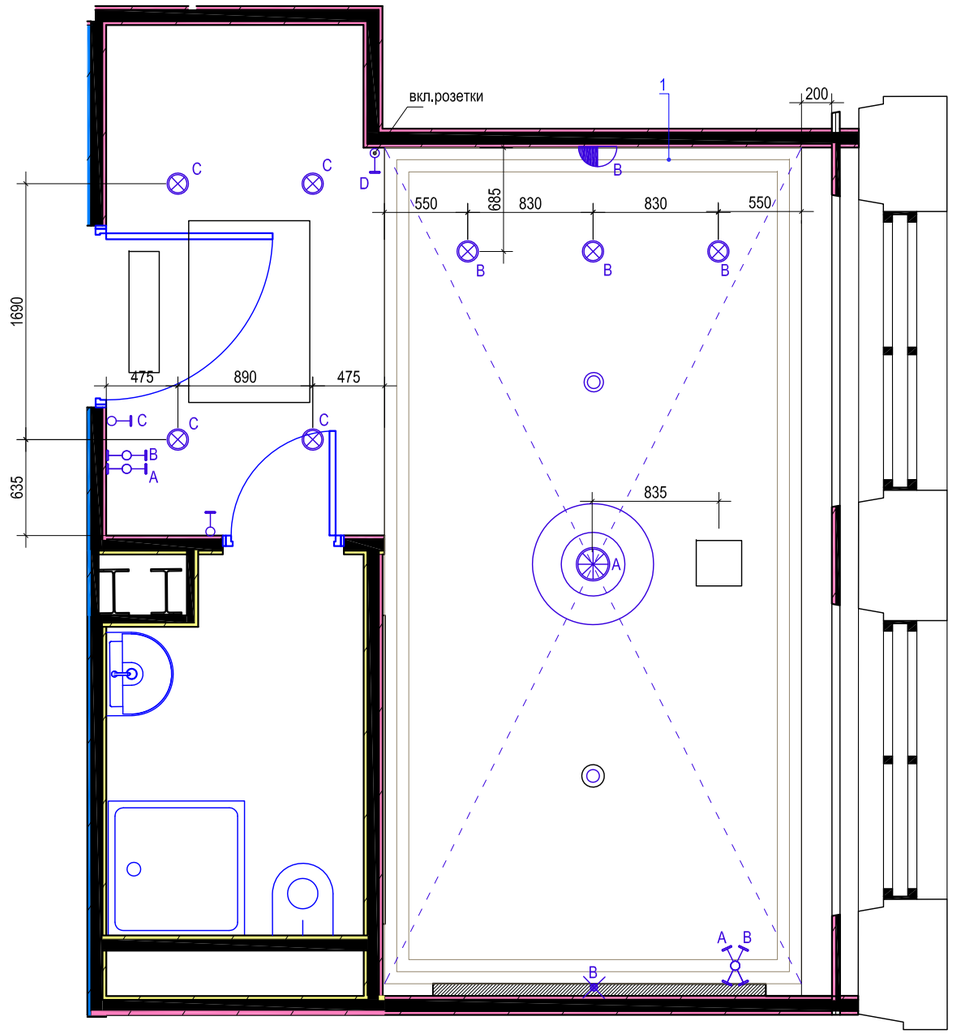


	Наименование	Изображене	Кол-во	
1	Люстра подвесная бежевая E14 Maytoni Roma ARM006PL-08G		1	Высота, мм: 430 Высота минимальная, мм: 500 Диаметр, мм: 640
2	Торшер Kutek Mood Verde латунь, золото матовое {VER-LS-1 (ZM)		1	Высота, мм 1700 Ширина, мм 400
3	Точечный светильник Elektrostandard 6068 белый		7	Высота встраиваемой части, мм 47 Диаметр, мм 105
4	3767/12WL PICTURE LN19 261 золотой Подсветка для картин с выкл. LED 12W 220V HIKARI		1	Коллекция (серия) PICTURE Ширина, мм 600
5	Профиль Paulmann 70860 FN Oblong Profil Diff 100cm Alu elox/Sat		6	Длина (м) 1 Высота (мм) 27 Глубина (мм) 33

встроенный светильник
вывод электричества
настенный светильник
одноклавишный выключатель
двуклавишный выключатель
электрическая розетка
Проходной выключатель
Проходной двуклавишный выключатель

Изм.	Кол.	Лист	№док	Подпись	Дата	Архитектурные интерьеры.	Стадия	Лист	Листов
Архитектор		Жадина М.А.							
						3 этаж. Палата на 1 койку 3018. План освещения со спецификацией.			

План мебели

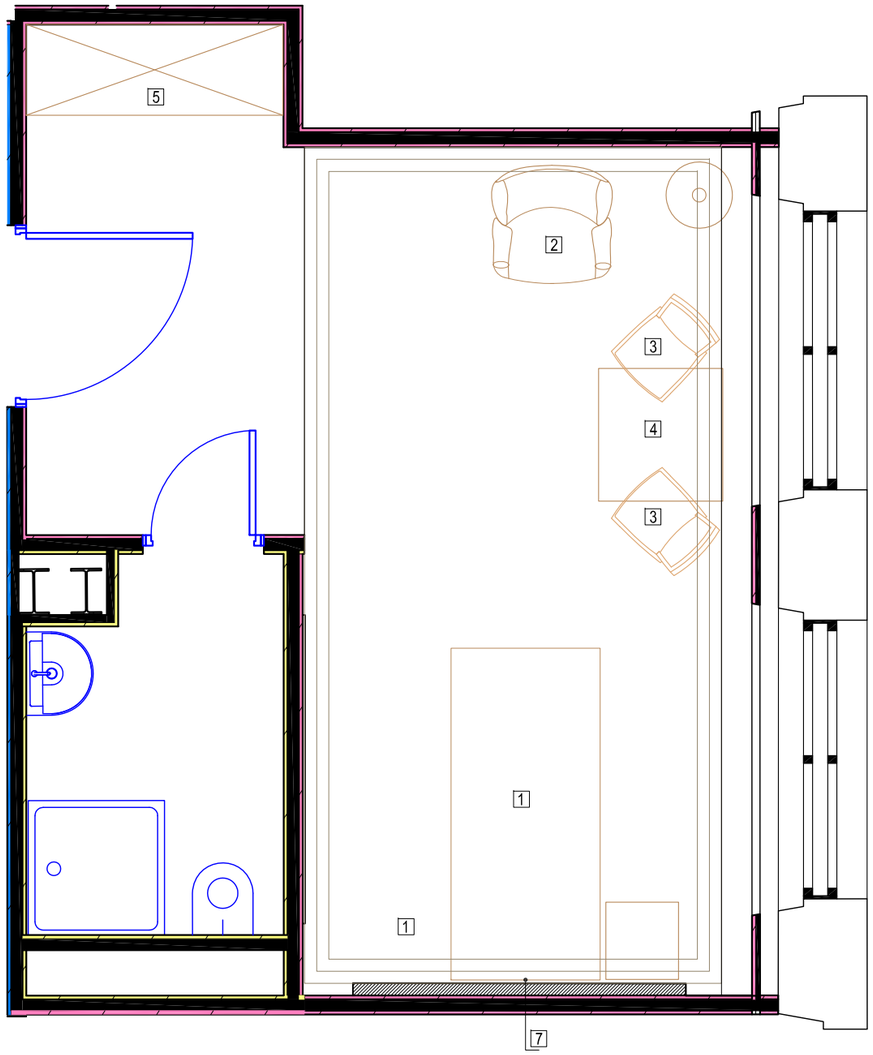


	Наименование	Изображене	Кол-во	Информация
1	Медицинская кровать с тумбой согласно ТХ, отделка White maple		1	Наружные габариты 219 см х 98.5 см
2	1Р - Marsel Кресло с механизмом Konrad Кожа+экокожа 102/3 кат.		1	Код товара: 463-5398 Артикул: 1Р Размер: 107x100x104
3	Стул POLO BEIGE+LATTE LINE (беж с латте кантом)		2	Высота: 93см Ширина: 48см Глубина: 56см
4	Стол кухонный 80х80 Бренд: Майя Мебель		1	шпон, цвет слоновая кость
5	Шкаф по индивидуальным размерам		1	1660x2300x600
6	Мягкая стеновая панель из иск. кожи (негорючей) по индивидуальным размерам и эскизу.		1	2080x2700

Окраска стен Caparol Amphibolin (включая окрас плитуса в цвет стены) цвет уточняется в процессе авторского надзора		26	м2
Окраска потолка Caparol CapaSilan (включая карниз и фриз)		23	м2
Декоративная штукатурка карта мира TRAVERTINO IMPERIUM, PRATTA		14,5	м2


Изм.	Кол.	Лист	№док	Подпись	Дата	Архитектурные интерьеры.	Стадия	Лист	Листов
Архитектор		Жадина М.А.							
						3 этаж. Палата на 1 койку 3018. План мебели со спецификацией.			

План розеток

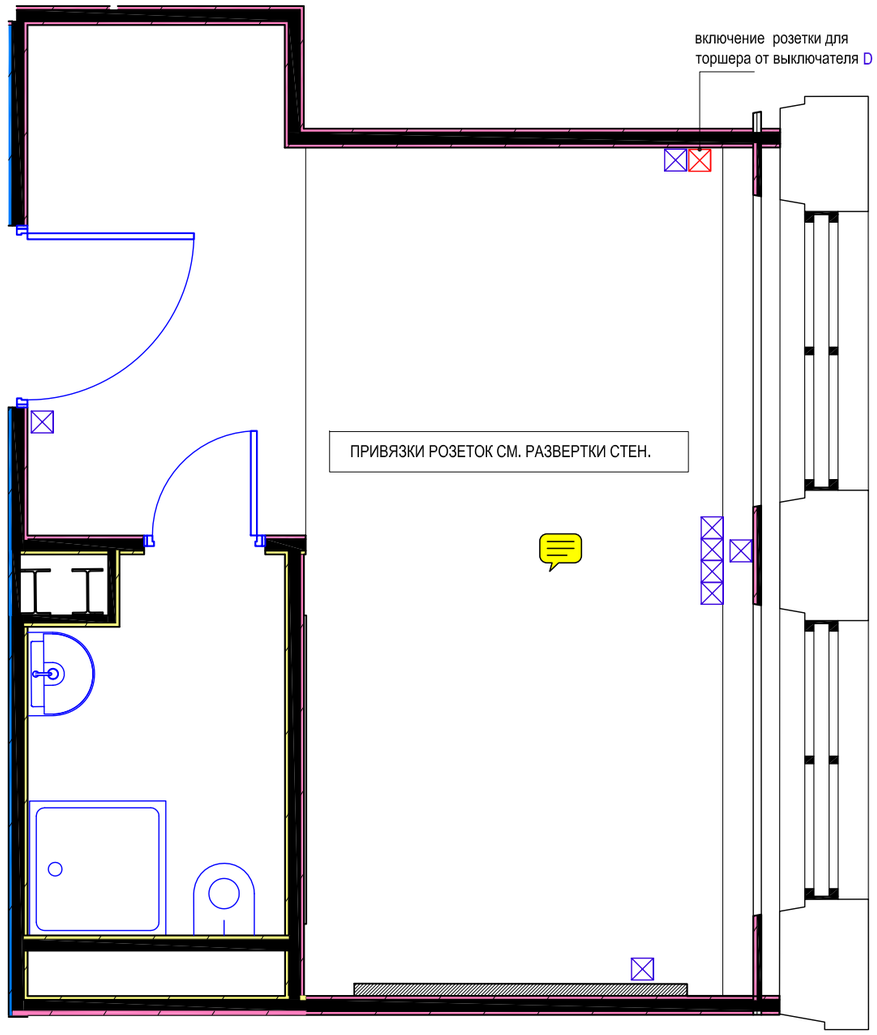

— электрическая розетка от выключателя


План пола

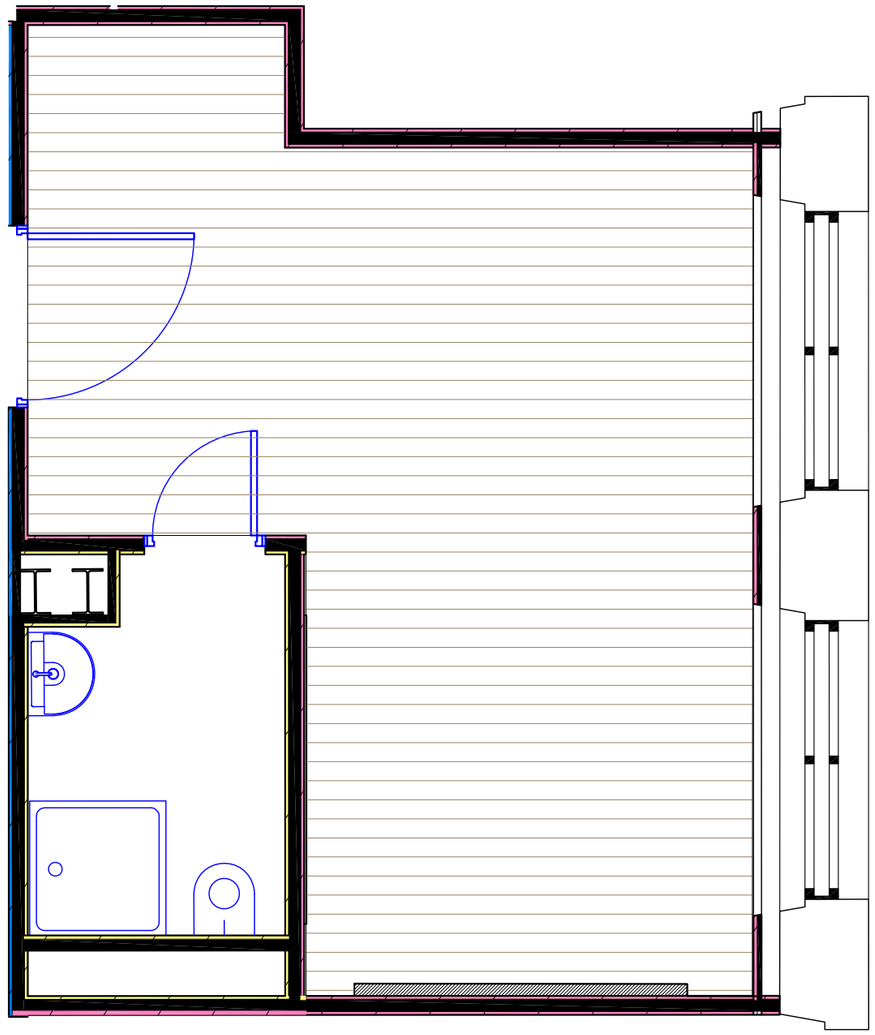

Кварц виниловое покрытие Aquafloor RealWood XXL AF8023XXL		22,5+5%=23,6	м2


Изм.	Кол.	Лист	№док	Подпись	Дата	Архитектурные интерьеры.	Стадия	Лист	Листов
Архитектор		Жадина М.А.							
						3 этаж. Палата на 1 койку 3018. План розеток, план пола.			


Мягкая панель

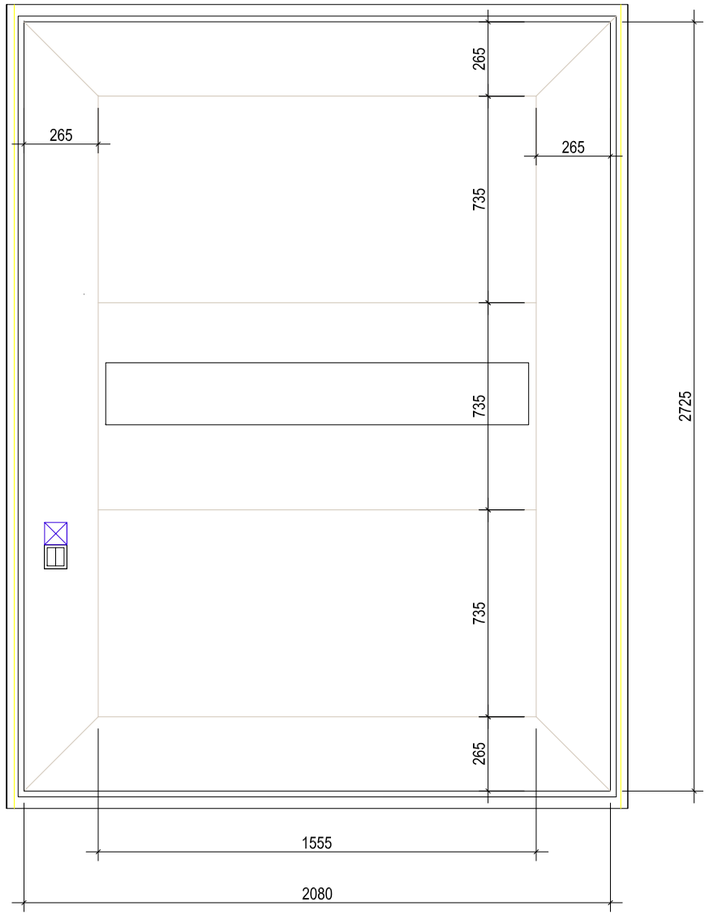

КОЖЗАМ POLARIS PRO НЕГОРЮЧИЙ БЕЖЕВЫЙ 3251IVORY

Шкаф индивидуального изготовления

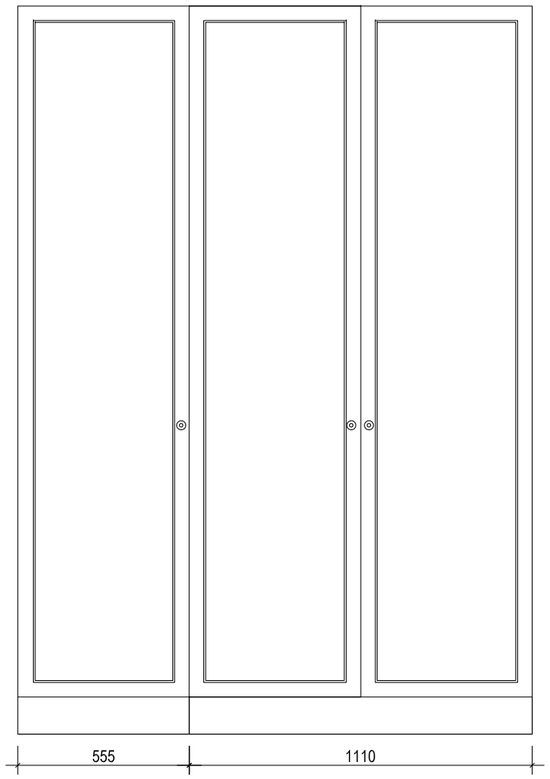


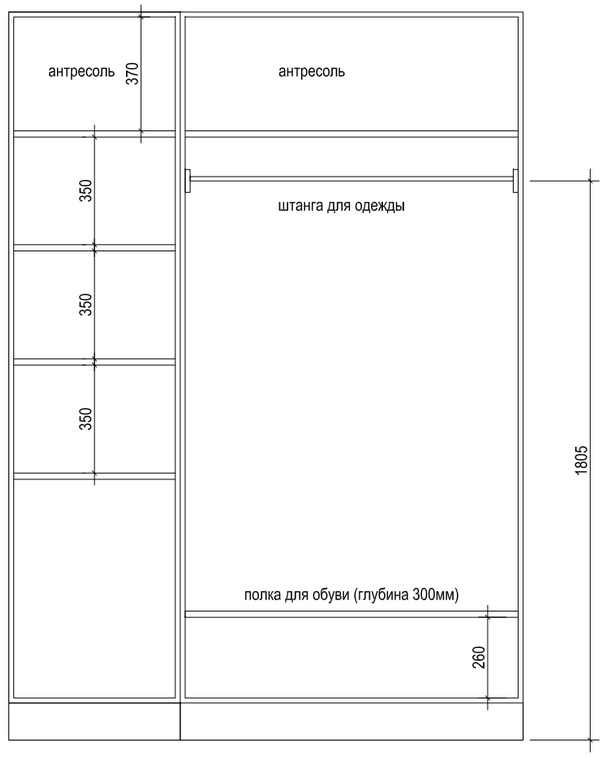



ЭМАЛЬ СЛОНОВАЯ КОСТЬ

Изм.	Кол.	Лист	№док	Подпись	Дата	Архитектурные интерьеры.	Стадия	Лист	Листов
Архитектор		Жадина М.А.							
						3 этаж. Палата на 1 койку 3018. Панель, шкаф.			

Экран радиатора

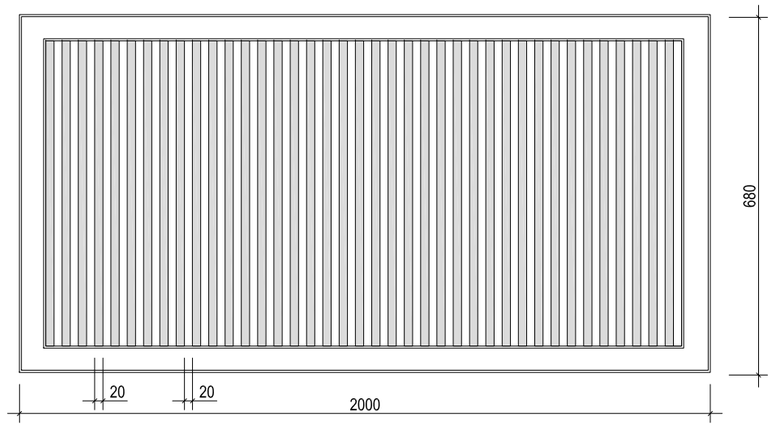

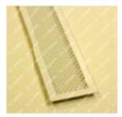Искусственный камень Staron Magnolia VM143		Размер по арх.проекту	2 шт
Вент решетка из латуни (Узор Ромбы с узлами) Ral 1013		150х800 мм	2 шт.
Декоративный экран из окрашенного МДФ,		2000х680	2 шт.

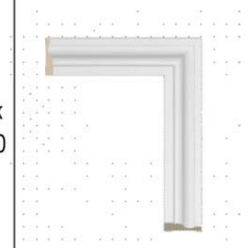1	Карниз Orac Modern C391 Длина (мм): 2000 Высота (мм): 60 Ширина (мм): 160		16,7+5%	17,5	м.п.
2	Рамки на стенах Наличник Ultrawood арт. N 8500 (2440 x 64 x 15)		30,9+5%	32,5	м.п.
3	Плинтус Ultrawood арт. Base 0015 (2440 x 127 x 19 мм.)		17,5+5%	18,4	м.п.

Изм.	Кол.	Лист	№док	Подпись	Дата	Архитектурные интерьеры.	Стадия	Лист	Листов
Архитектор		Жадина М.А.							
						3 этаж. Палата на 1 койку 3018. Спецификация лепнины.			



Изм.	Кол.	Лист	№док	Подпись	Дата	Архитектурные интерьеры.	Стадия	Лист	Листов
Архитектор		Жадина М.А.							
						3 этаж. Палата на 1 койку 3018. Визуализация помещения.			



Изм.	Кол.	Лист	№док	Подпись	Дата	Архитектурные интерьеры.	Стадия	Лист	Листов
Архитектор		Жадина М.А.							
						3 этаж. Палата на 1 койку 3018. Визуализация помещения.			