

Вид B

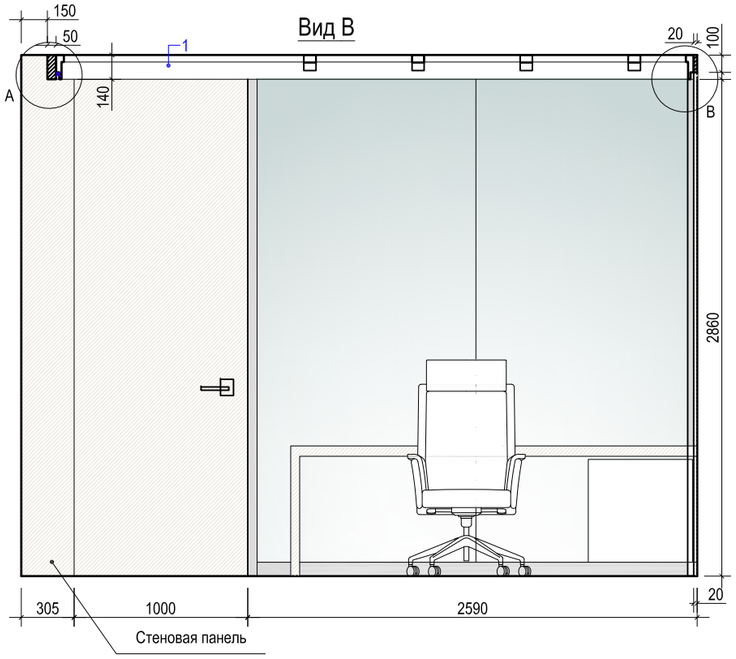


Вид C

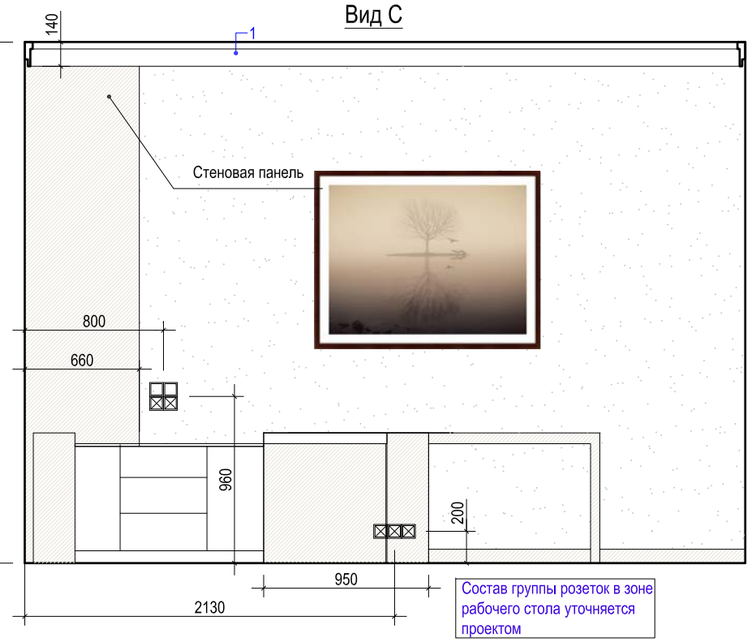


Состав группы розеток в зоне рабочего стола уточняется проектом

Вид D

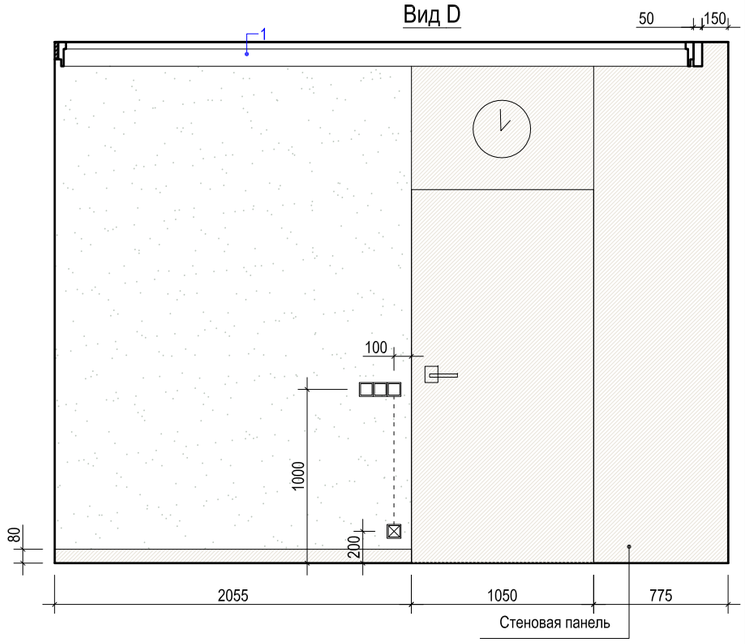


Вид A

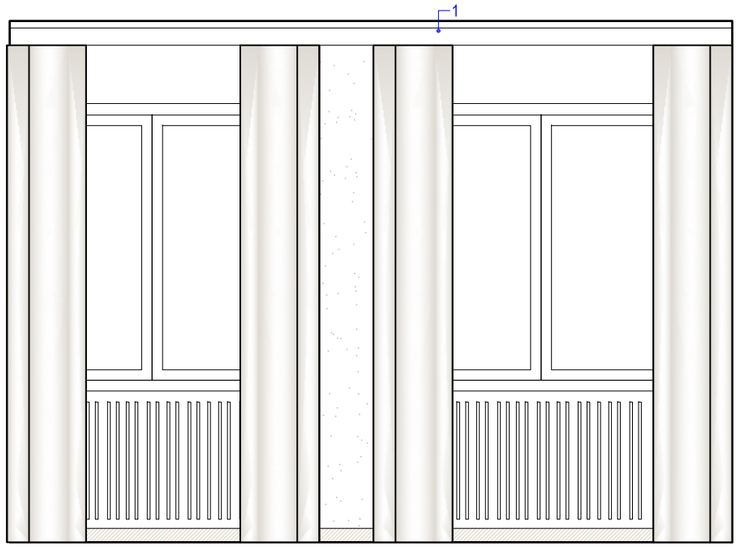



Узел A

Устройство ниши для штор

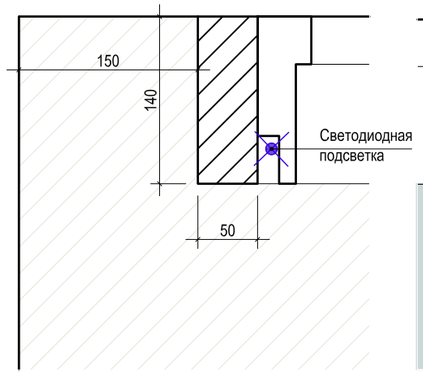

Узел B



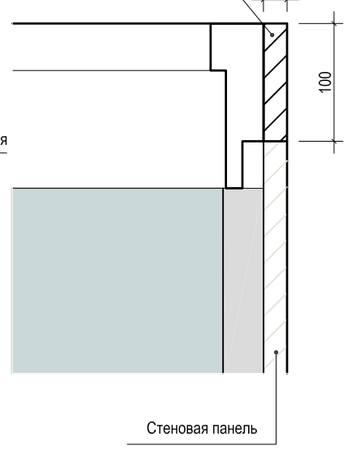


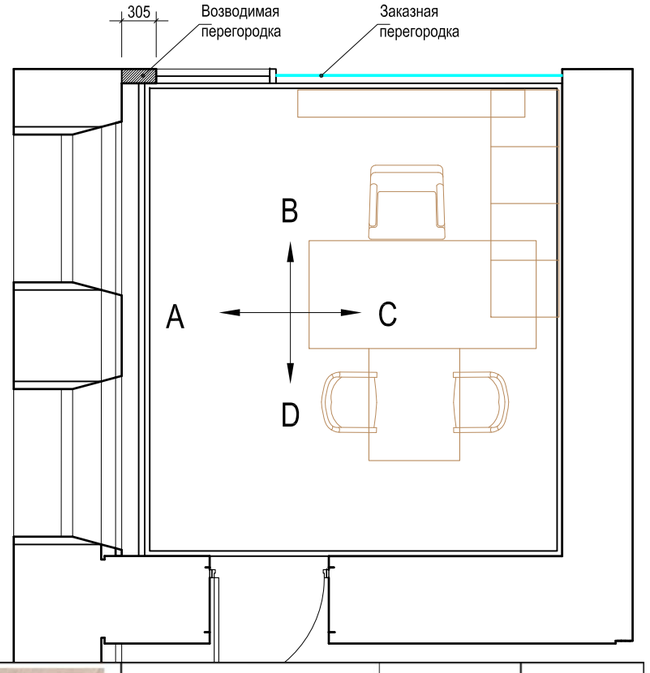


MARMORINO NATURALE (МАРМОРИНО НАТУРАЛЕ) - венецианская штукатурка текстура TRAVERTINO-METROPOLITANO (цвет		19	м2
Окраска потолка Caparol CapaSilan (включая карниз)		16,2	м2

Паркетная доска Meister Lindura Дуб Беленый		16,5+5%	17,3	м"

Изм.	Кол.	Лист	№док	Подпись	Дата	Архитектурные интерьеры.	Стадия	Лист	Листов
Архитектор		Жадина М.А.							
						4 этаж. Помещение 4080. Развертки помещения.			

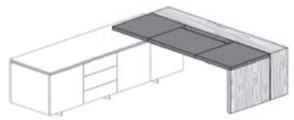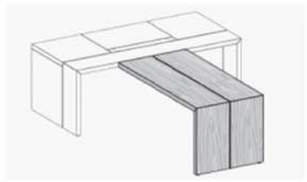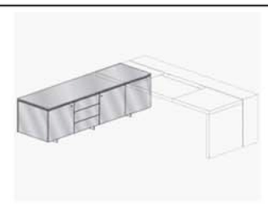
	Наименование	Изображение	Кол-во	
	AR.TU кабинет для руководителя (светлый дуб, белый)			
1	Стол руководителя для опорной тумбы слева/ A018 sx светлый дуб		1	Артикул: A018 sx/dx Страна: Италия Размеры (ШхГхВ): 200x95x75
2	Брифинг-приставка фронтальная AP160 светлый дуб		1	Артикул: AP160 Страна: Италия Размеры (ШхГхВ): 160x80x75 (длина 100!!!)
3	Тумба опорная левая для стола руководителя AMSV sx белый		1	Артикул: AMSV sx/dx Страна: Италия Размеры (ШхГхВ): 200x60x53 Цвет: белый
4	Полка светлый дуб		1	Страна: Италия
5	Стул Gustave от Angel Cerda		2	ЦВЕТ Бежевый РАЗМЕРЫ Г61 x В91 x Ш50 см Артикул: 256917
6	Офисное кресло Eliza от Angel Cerda		1	Размеры: 1730x600x760 (ШхГхВ)

План мебели

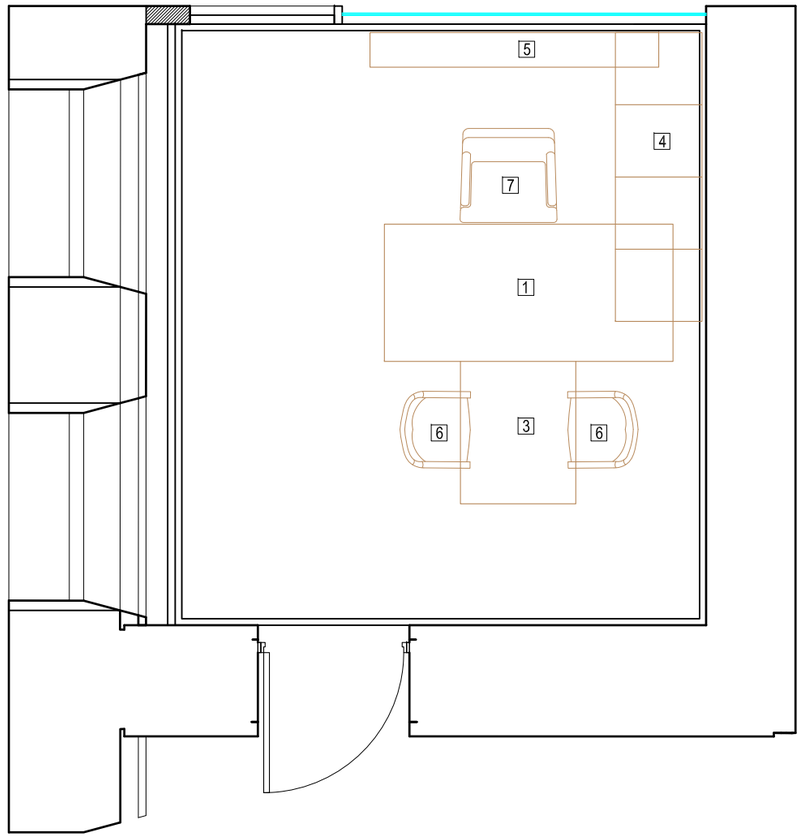

Изм.	Кол.	Лист	№док	Подпись	Дата	Архитектурные интерьеры.	Стадия	Лист	Листов
Архитектор		Жадина М.А.							
						4 этаж. Помещение 4080. План мебели. Спецификация.			

План освещения

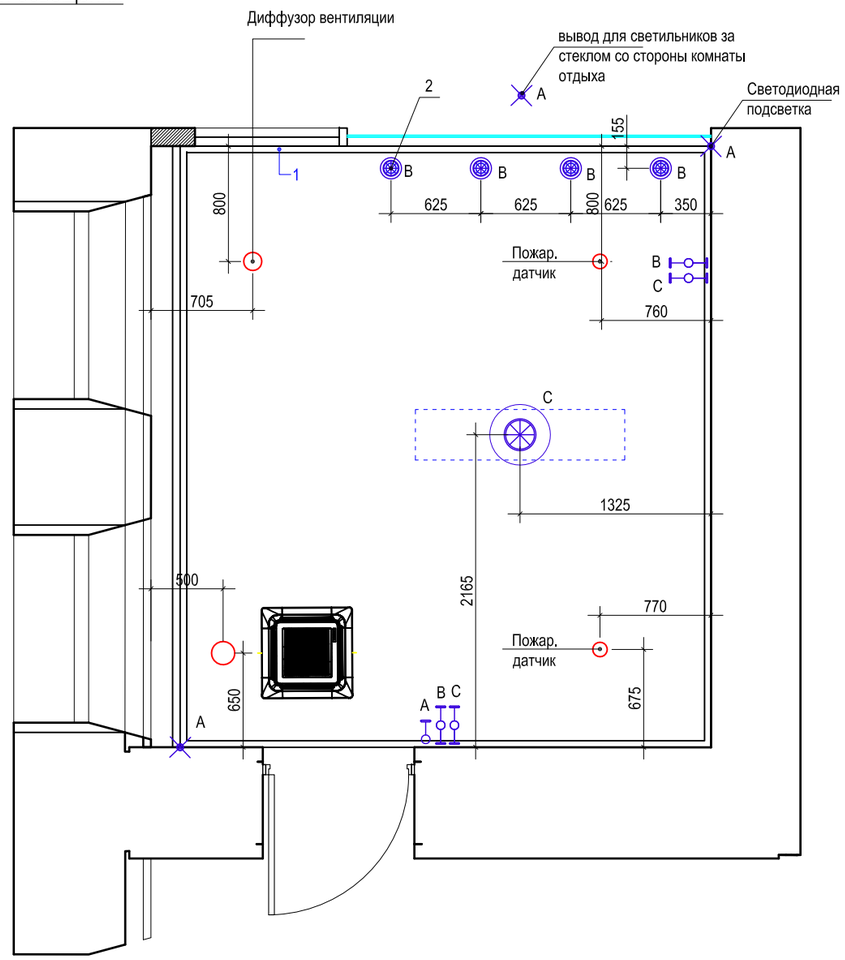

	Наименование	Изображение	Кол-во	
1	Люстра Evde by Romatti Белый, 6 / D145 * H35		1	Артикул L669
2	ORBIT AX MINI WHITE + GOLD COVER		4	Артикул: ORBIT AX MINI WHITE + GOLD COVER D=40, H-91
3	Светодиодная подсветка		1	L= 15 м.п.


— встроенный светильник
— вывод электричества
— настенный светильник
— одноклавишный выключатель
— двуклавишный выключатель
— электрическая розетка
— Проходной выключатель
— Проходной двуклавишный выключатель


	Наименование	Изображение	кол-во		ед. изм
1	Leptonika MC305LED Молдинг с гладким профилем под подсветку		15,3+5%	16	м.п.


1 — Номер в спецификации лепнины

Изм.	Кол.	Лист	№док	Подпись	Дата	Архитектурные интерьеры.	Стадия	Лист	Листов
Архитектор		Жадина М.А.							
						4 этаж. Помещение 4080. План потолка и освещения. Спецификация.			

Заказные элементы в составе перегородки

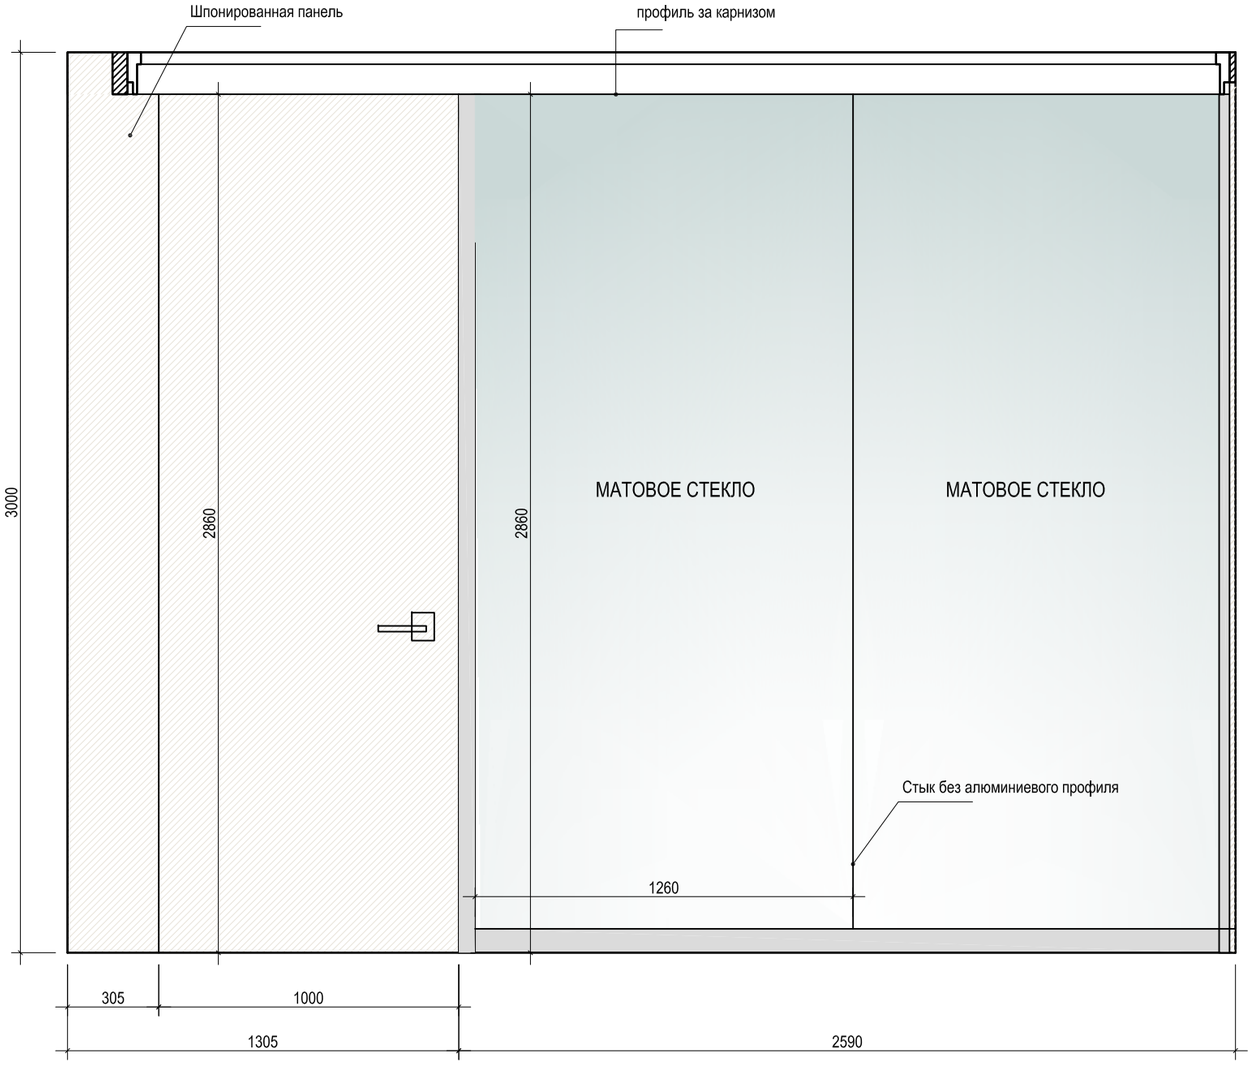


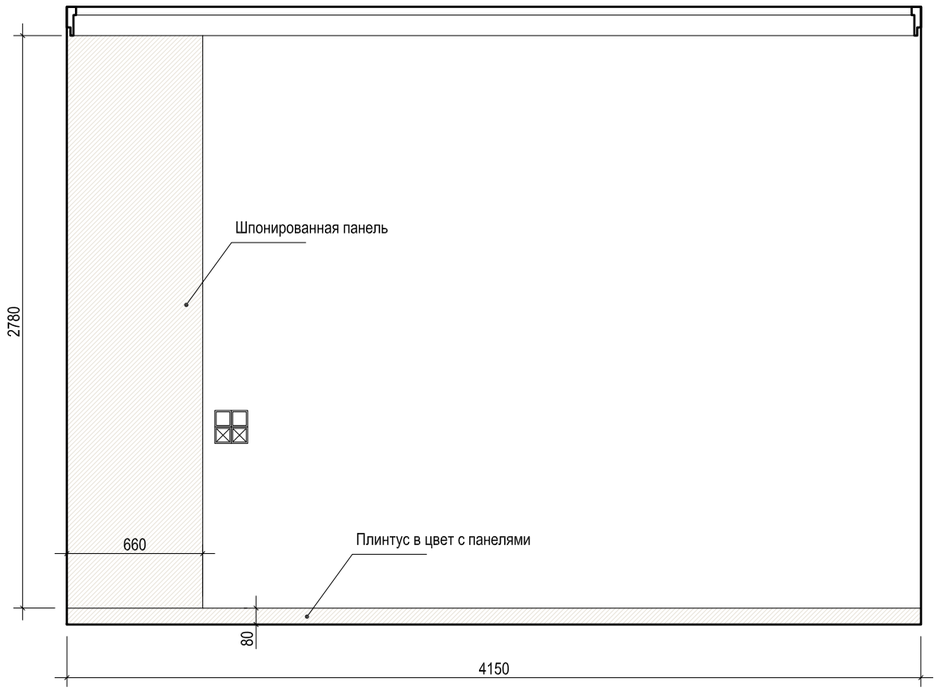

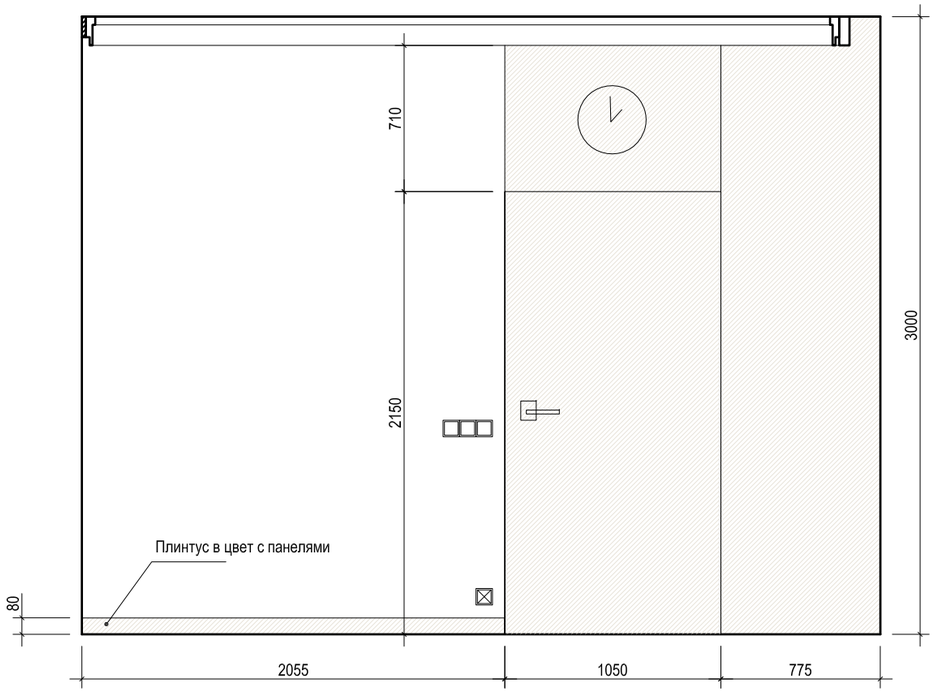

Изм.	Кол.	Лист	№док	Подпись	Дата	Архитектурные интерьеры.	Стадия	Лист	Листов
Архитектор		Жадина М.А.							
						4 этаж. Помещение 4080. Перогородка с матовым стеклом и стеновые панели.			

Экран радиатора

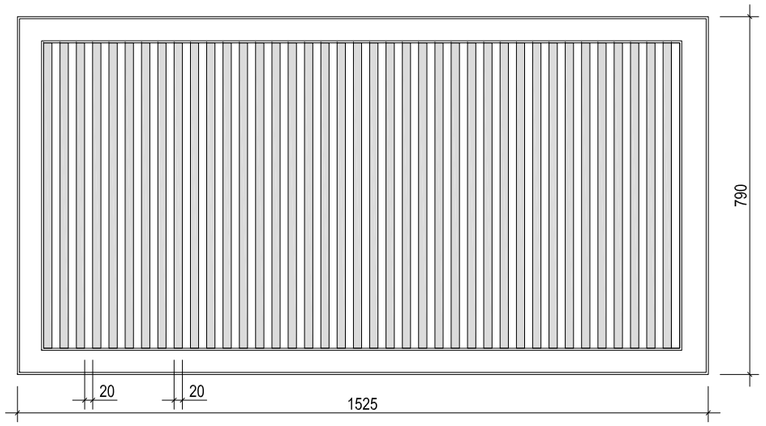

Искусственный камень Staron Magnolia VM143		Размер по арх.проекту	2 шт
Вент решетка из латуни (Узор Ромбы с узлами) Ral 1013		150х800 мм	2 шт.
Декоративный экран из окрашенного МДФ, размер: 1525х790		1525х790	2 шт.

Изм.	Кол.	Лист	№док	Подпись	Дата	Архитектурные интерьеры.	Стадия	Лист	Листов
Архитектор		Жадина М.А.							
						4 этаж. Помещение 4080. Экран радиатора.			





Изм.	Кол.	Лист	№док	Подпись	Дата	Архитектурные интерьеры.	Стадия	Лист	Листов
Архитектор		Жадина М.А.							
						4 этаж. Помещение 4080. Экран радиатора.			