

Вид A

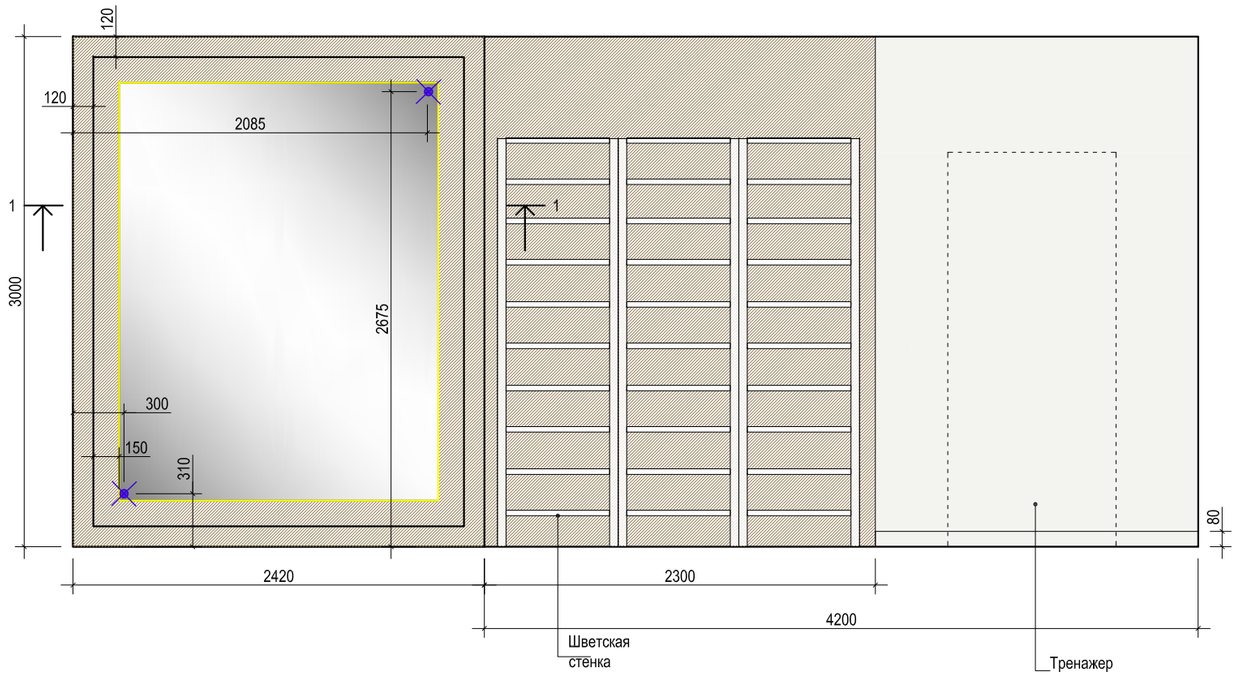


Вид B

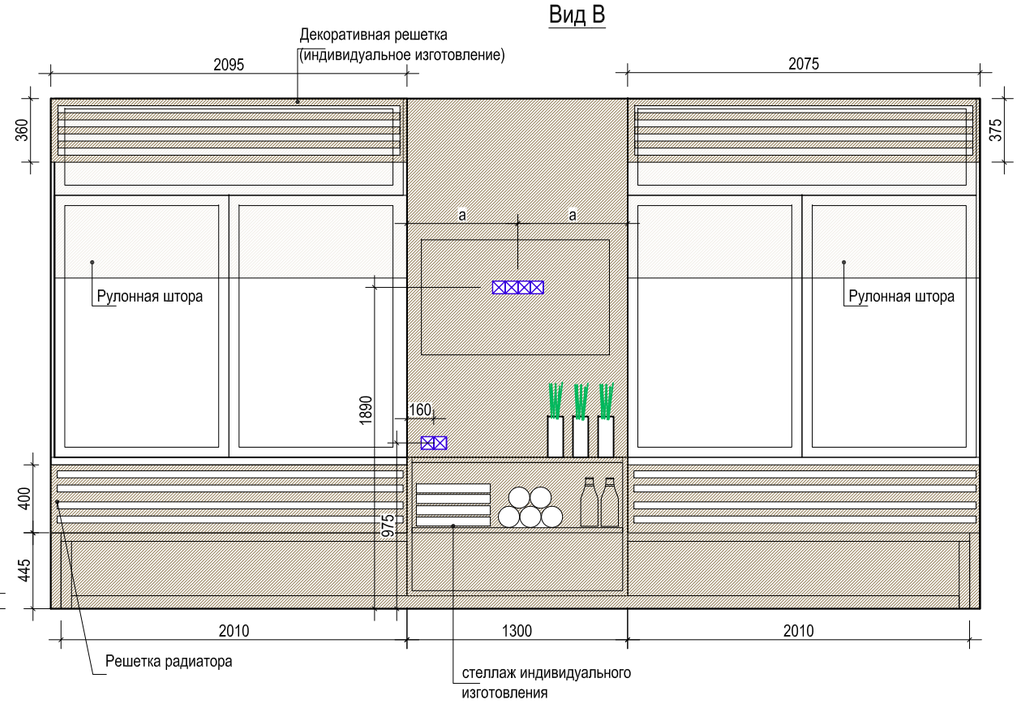


Вид C


Стена трансформер

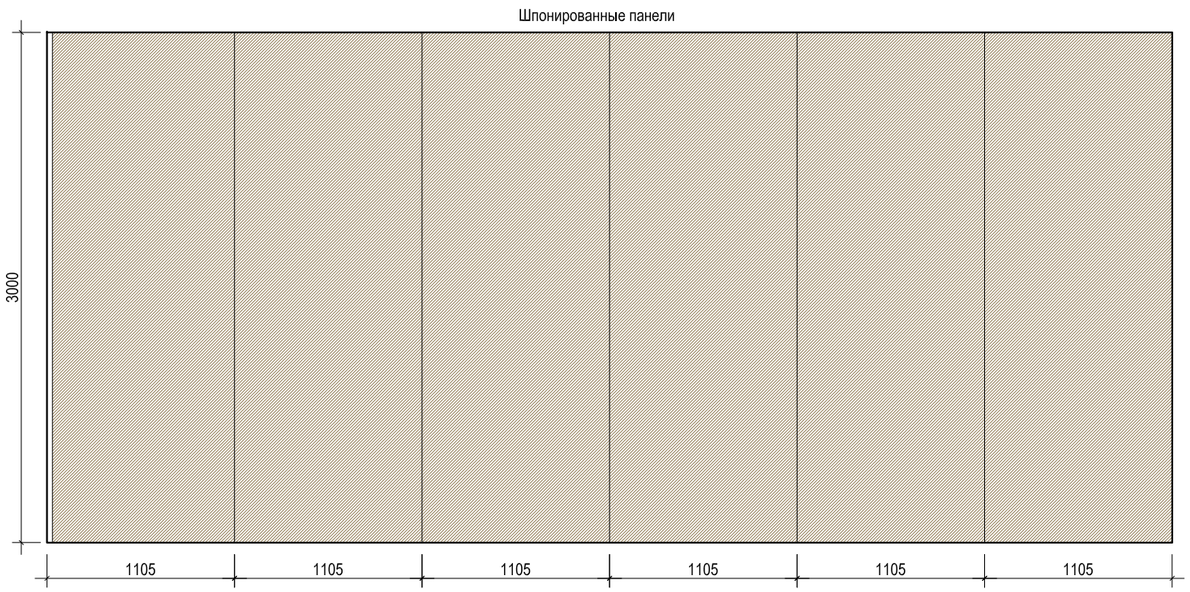

1-1

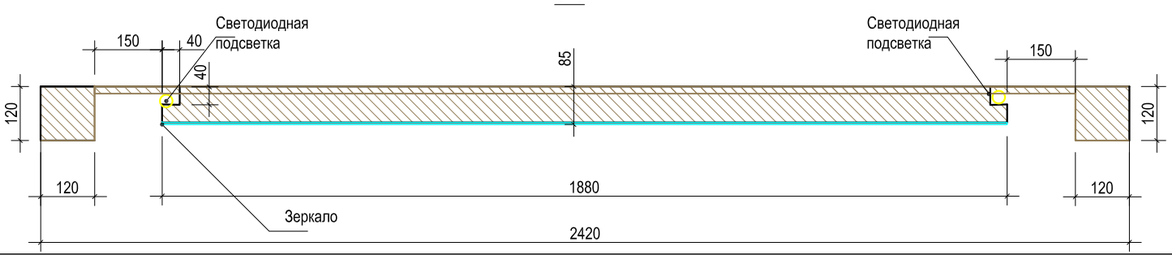


Вид D

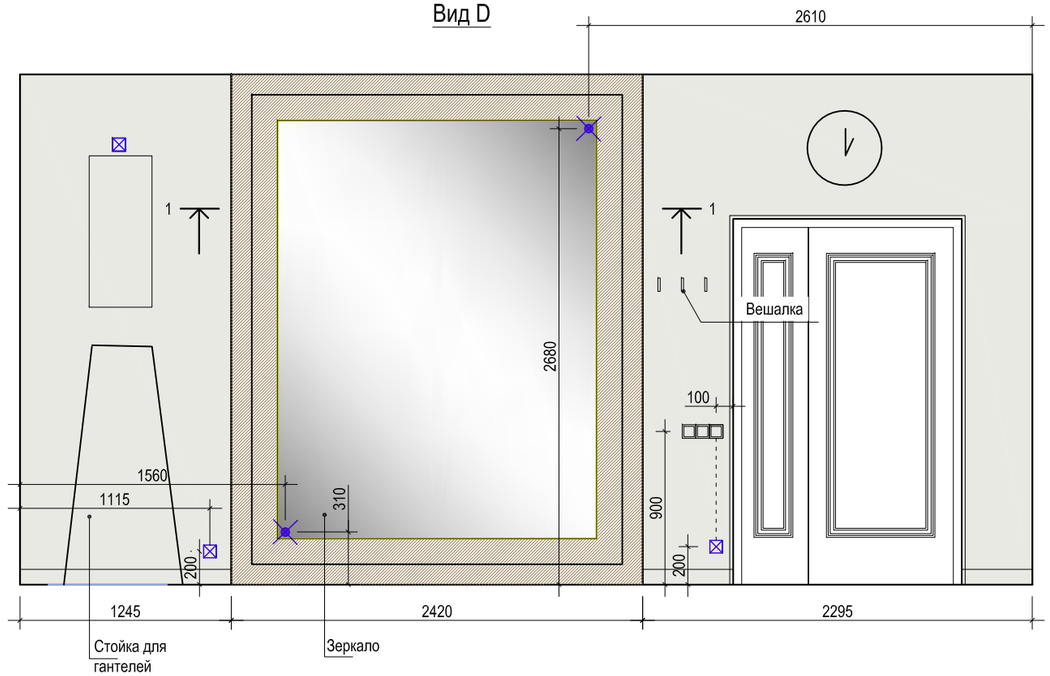


Изм.	Кол.	Лист	№док	Подпись	Дата	Архитектурные интерьеры.	Стадия	Лист	Листов
Архитектор		Жадина М.А.							
						3 этаж. Помещение 3061. Зал ЛФК. Развертки помещения.			

План мебели

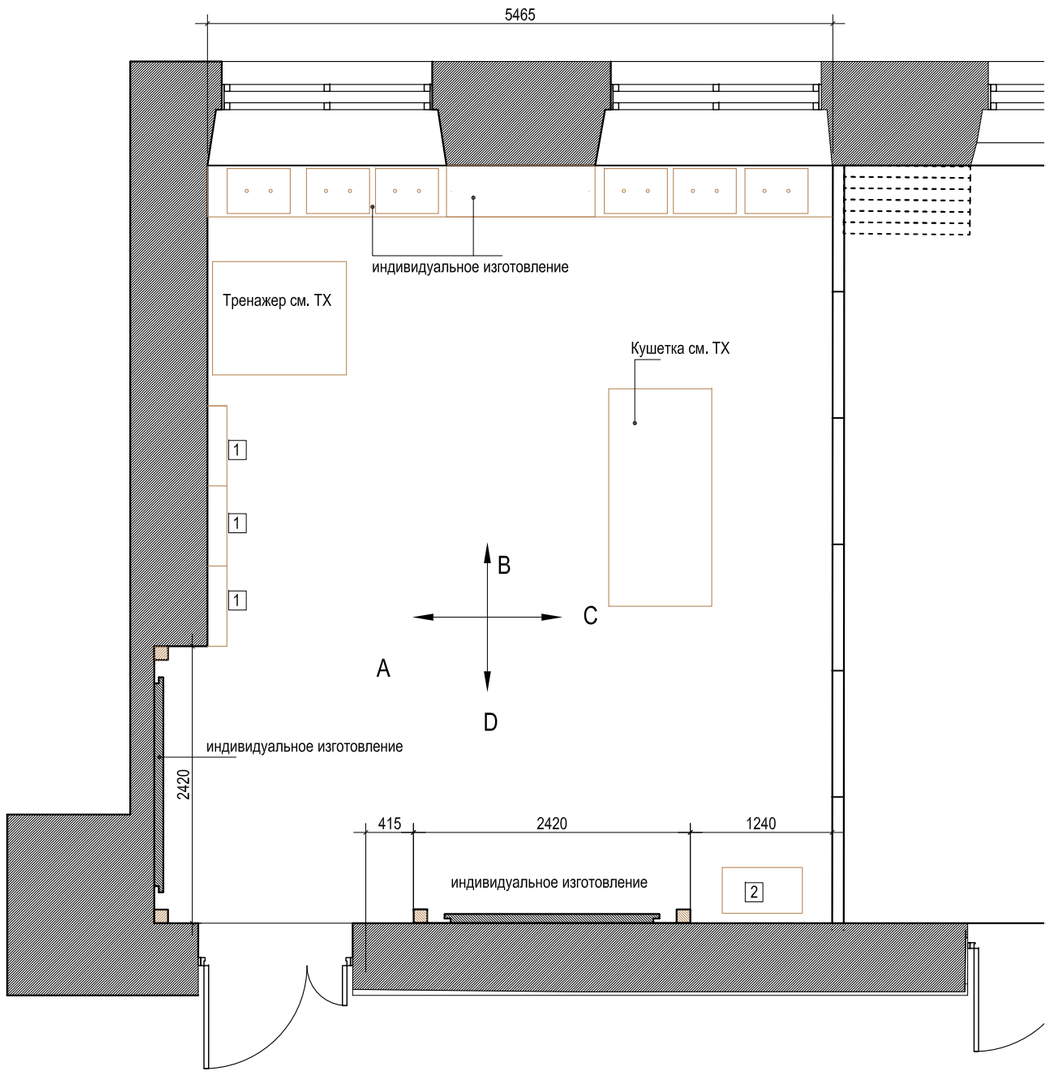

	Наименование	Изображене	Кол-во	Информация
1	Шведская стенка Комби, AG68 Материал: Металл-бук (стойки из металла перекладины из бука) Цвет металла бежевый муар		3	Размер комплекта в собранном виде (ВхШхГ): 240х71х56 см
2	Стойка под гантели вертикальная на 6 пар Johns CT8844		1	Размеры в собранном виде (ДхШхВ) 70х40х140 см.

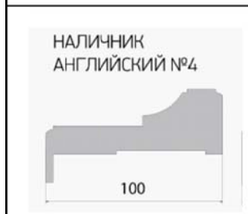
Academy BRUSSEL PF цвет 1013 		Полуторное полотно в проем 1350х2150h	1
MARMORINO NATURALE (МАРМОРИНО НАТУРАЛЕ) - венецианская штукатурка текстураTRAVERTINO-LEVIGATO (цвет toscano)		13	м2
Окраска потолка Caparol CapaSilan		37,5	м2
Подоконники искусственный камень Staron Magnolia VM143		Размер по арх.проекту ориентировочно 2090х520	2 шт

Розекти и выключатели Legrand Celiane Металлик	

Вешалка, 92*70*80 мм, материал цамак, цвет хром, арт. 2324/ZN1		3	Длина, мм.: 92 Ширина, мм.: 70 Высота, мм.: 80

Изм.	Кол.	Лист	№док	Подпись	Дата	Архитектурные интерьеры.	Стадия	Лист	Листов
Архитектор		Жадина М.А.							
						3 этаж. Помещение 3061. Зал ЛФК. План мебели. Спецификации отделки, оборудования, электроустановочных,аксессуаров.			

План освещения

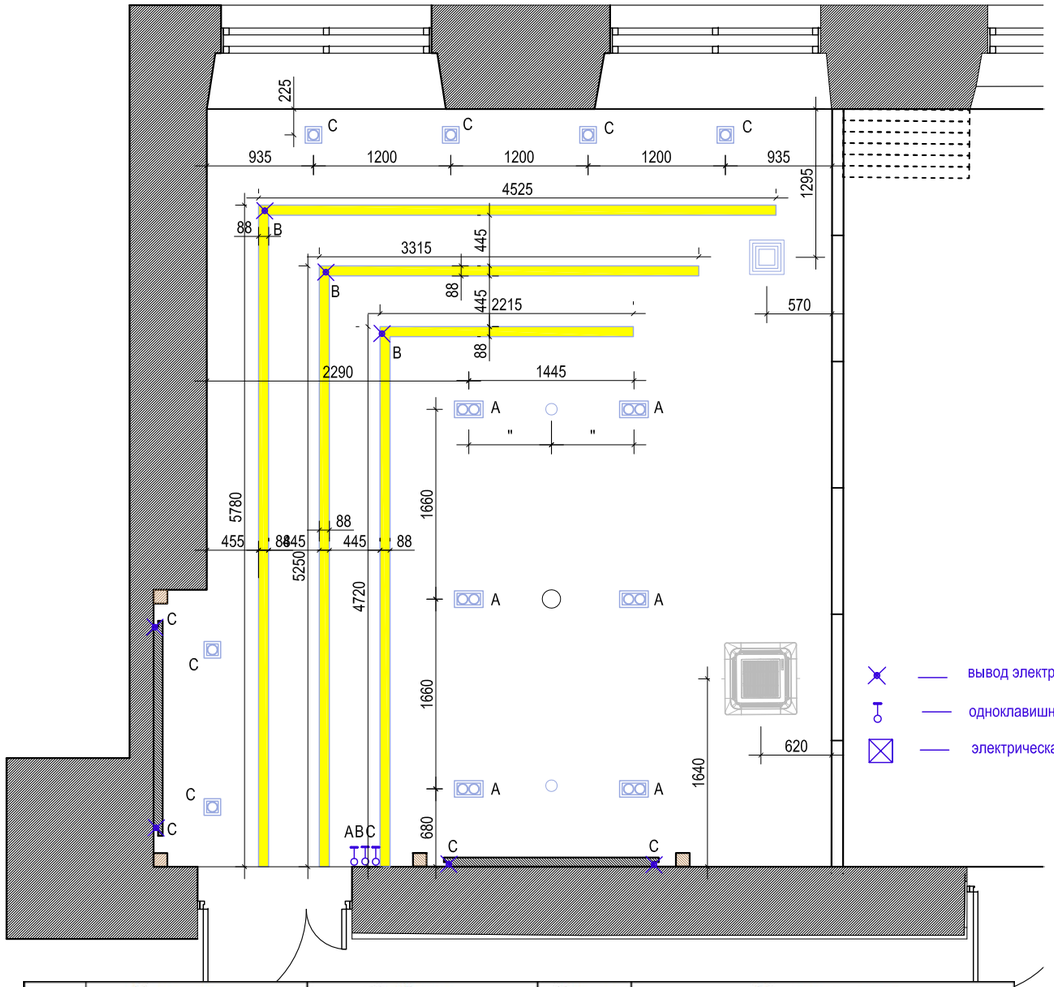


вывод электричества

одноклавишный выключатель

электрическая розетка

	Наименование	Изображене	Кол-во	Характеристики
1	Профиль с экраном SL-LINIA88-F-2500 WHITE+OPAL (комплект)		10 шт.	Длина, мм 2500 Ширина, мм 88 Высота, мм 32 Ширина площадки под ленту, мм Цвет корпуса Белый
2	Встраиваемый светильник Technika 2 A5930PL-2WH		6	Высота 120 мм Длина 250 мм Ширина 145 мм
3	Встраиваемый светильник Technika 2 A5930PL-1WH		6	Высота 120 мм Длина 145 мм Ширина 145 мм


План пола

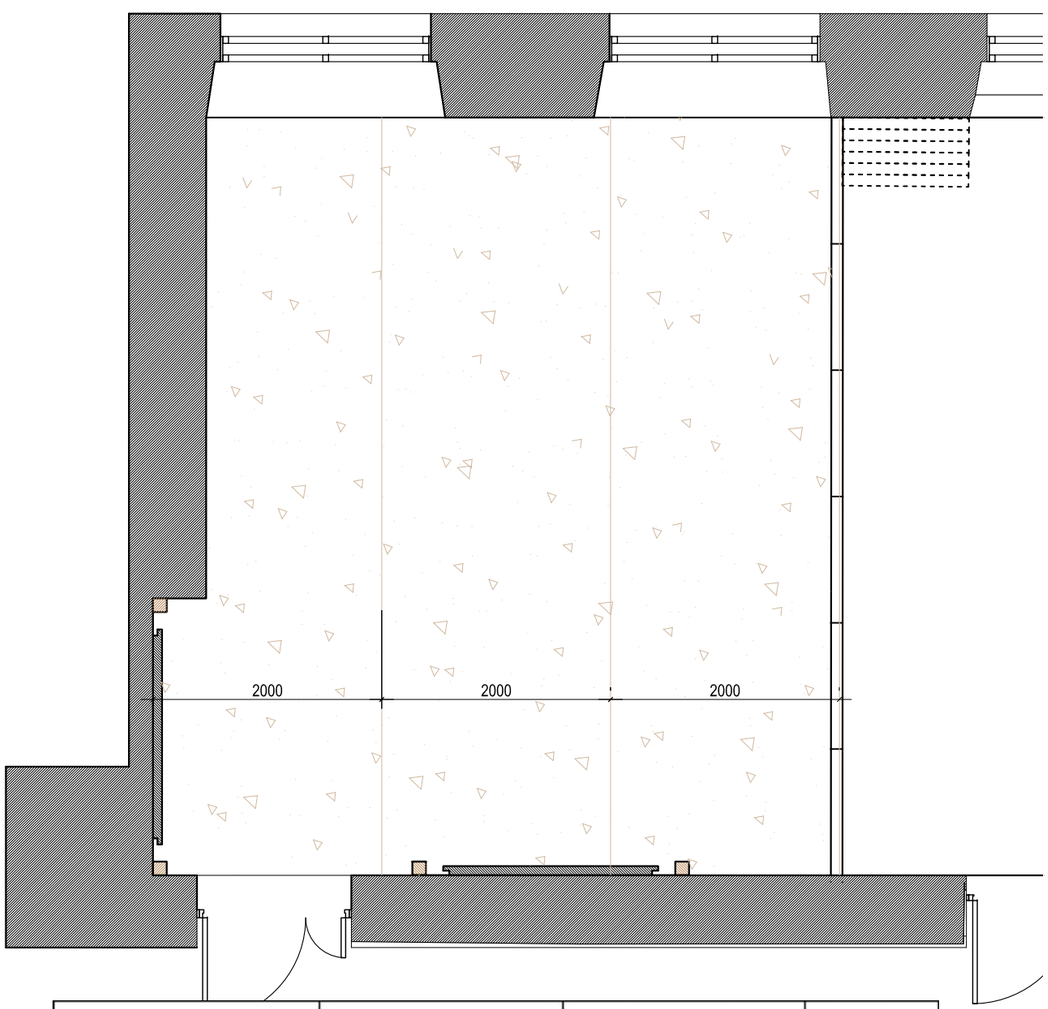


Forbo Marmoleum Sport 83711 Спортивный натуральный линолеум 3,2мм		37,5	м2
Плинтус Ultrawood арт. Base 8012 (2440 x 80 x 12 мм.)		4,15+10%=4,56	м.п.

Изм.	Кол.	Лист	№док	Подпись	Дата	Архитектурные интерьеры.	Стадия	Лист	Листов
Архитектор		Жадина М.А.							
						3 этаж. Помещение 3061. Зал ЛФК.План освещения, пола со спецификациями.			


Индивидуальные изделия

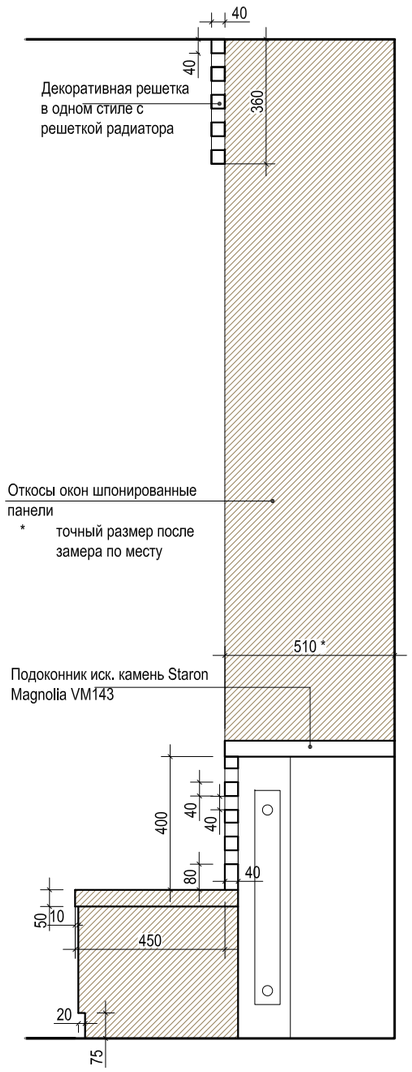


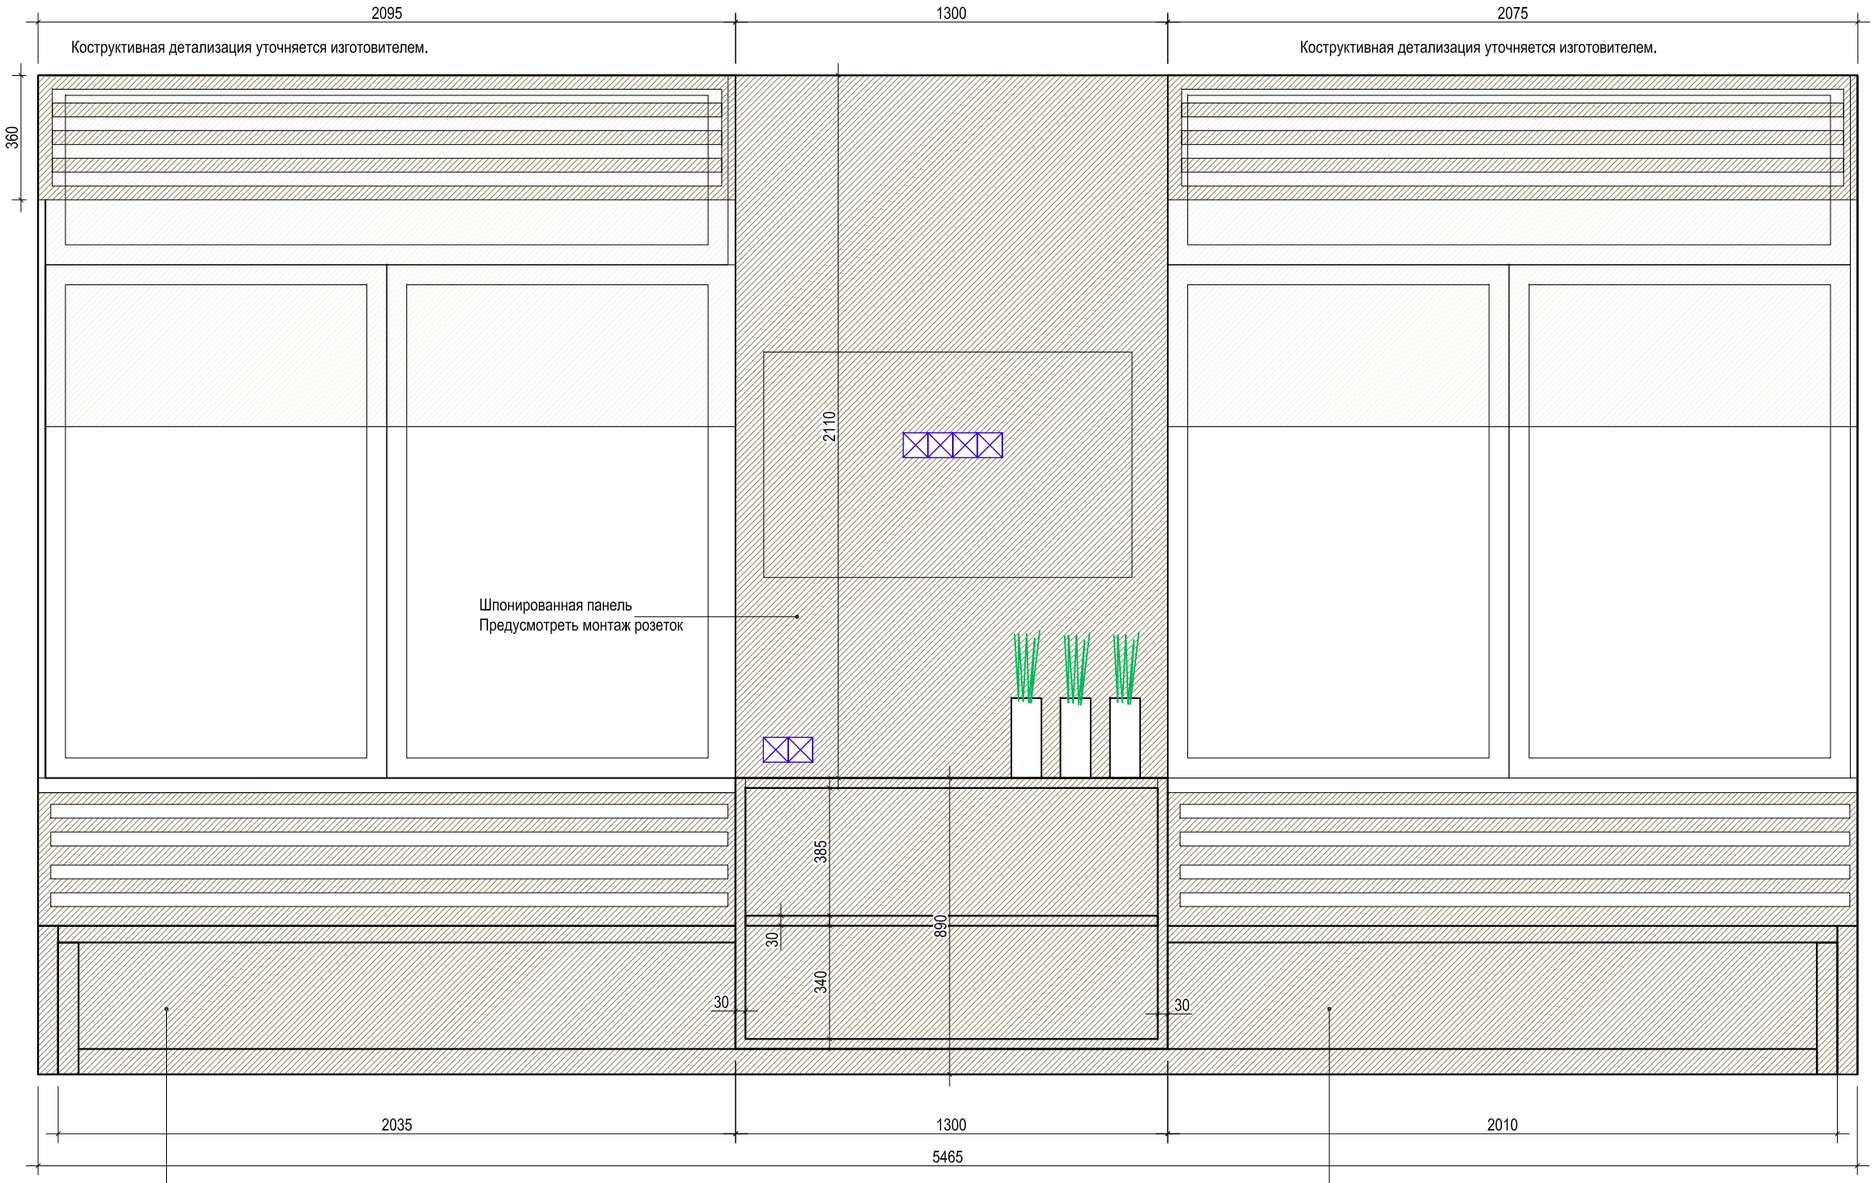

Изм.	Кол.	Лист	№док	Подпись	Дата	Архитектурные интерьеры.	Стадия	Лист	Листов
Архитектор		Жадина М.А.							
						3 этаж. Помещение 3061. Зал ЛФК. Индивидуальные изделия.			


Зеркало с обрамлением (2 шт.)

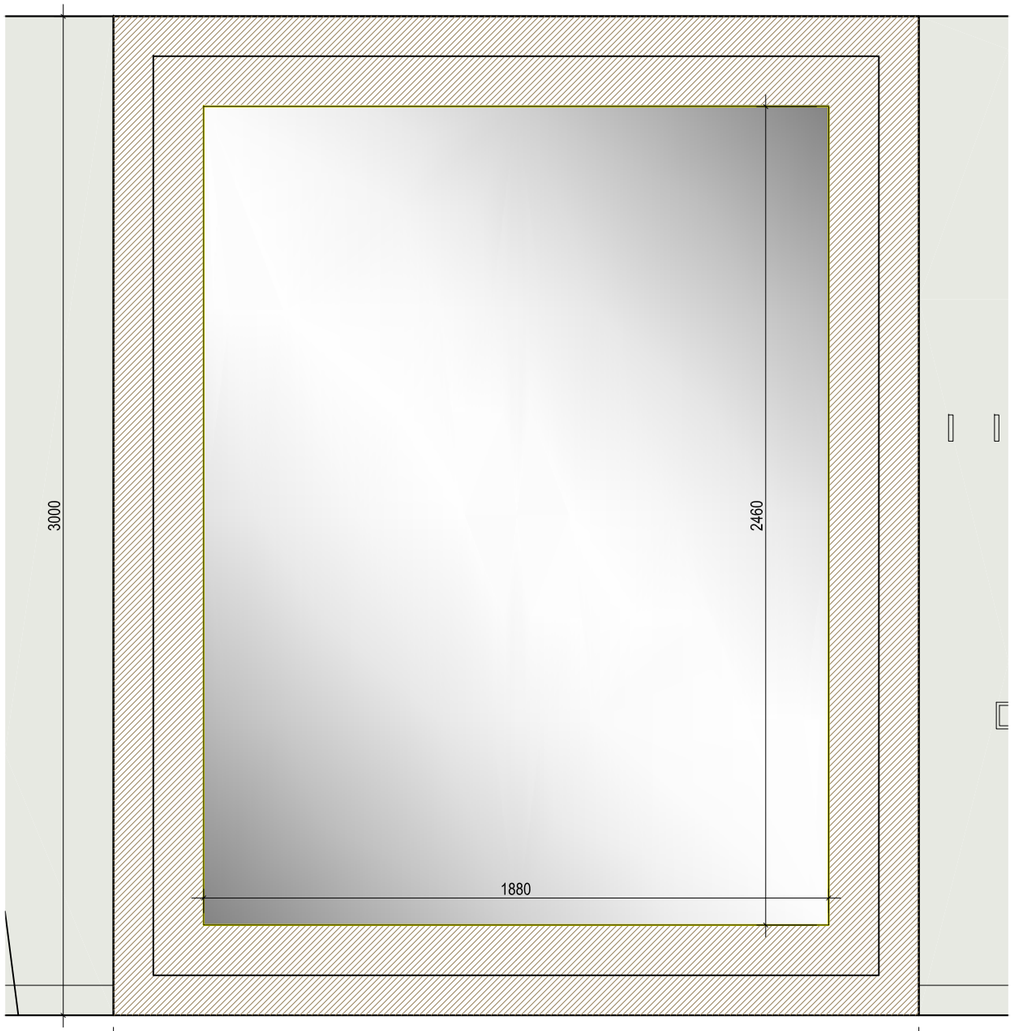

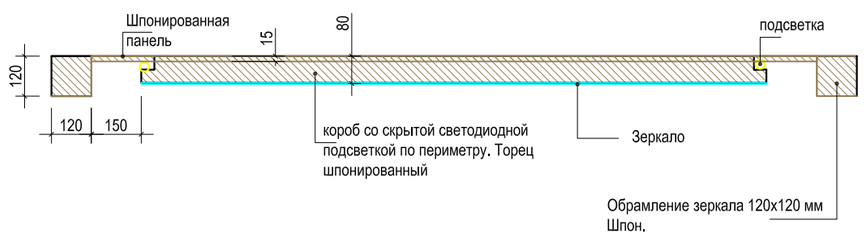

Шпонированная панель за шветской стенкой



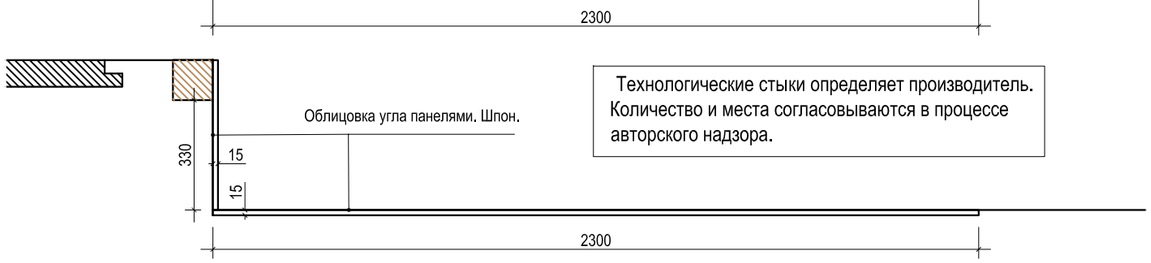

Технологические стыки определяет производитель. Количество и места согласовываются в процессе авторского надзора.

Изм.	Кол.	Лист	№док	Подпись	Дата	Архитектурные интерьеры.	Стадия	Лист	Листов
Архитектор		Жадина М.А.							
						3 этаж. Помещение 3061. Зал ЛФК. Индивидуальные изделия. Обрамление зеркала, панели.			



Изм.	Кол.	Лист	№док	Подпись	Дата	Архитектурные интерьеры.	Стадия	Лист	Листов
Архитектор		Жадина М.А.							
						3 этаж. Помещение 3061. Визуализация помещения.			



Изм.	Кол.	Лист	№док	Подпись	Дата	Архитектурные интерьеры.	Стадия	Лист	Листов
Архитектор		Жадина М.А.							
						3 этаж. Помещение 3061. Визуализация помещения.			