

Вид B

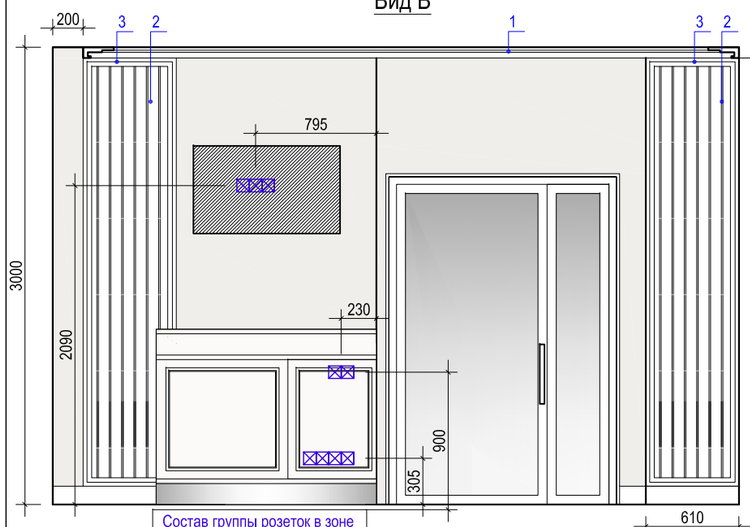


Состав группы розеток в зоне рецепшена уточняется проектом

Вид C

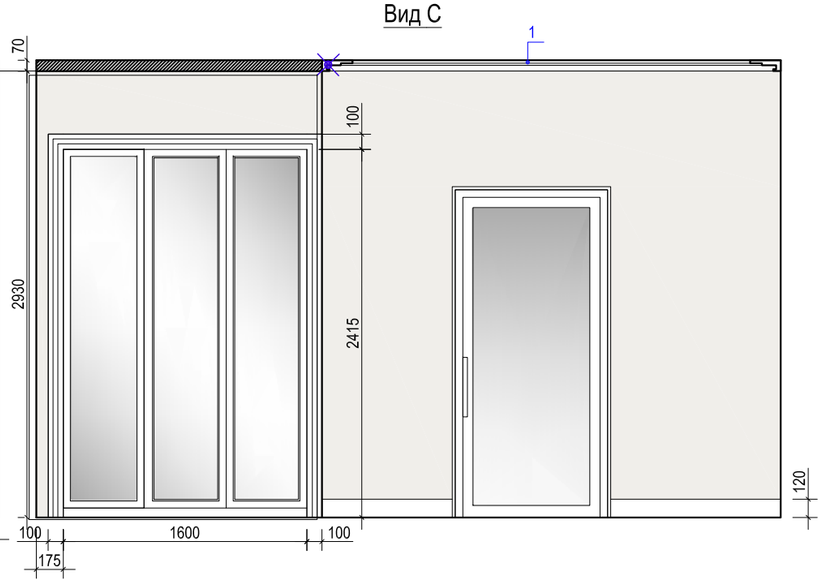

Вид D

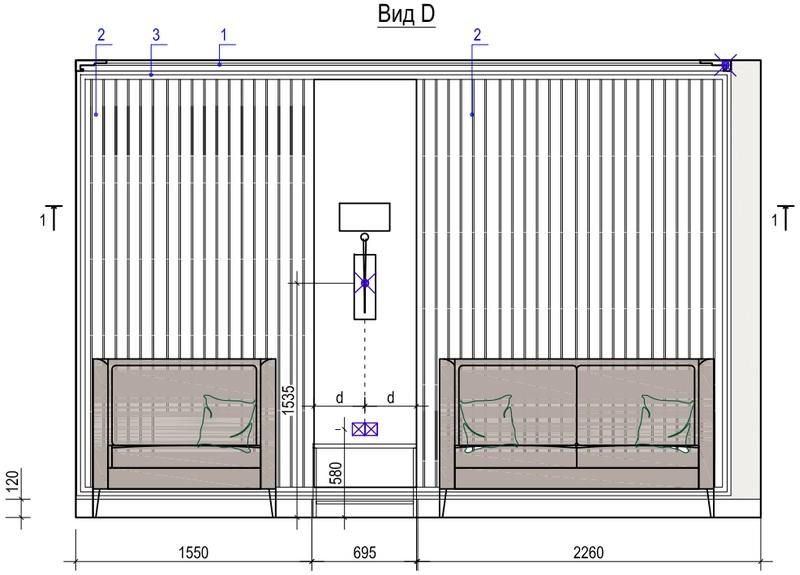


Вид A



1-1



Устройство ниши под шкаф H= 2415

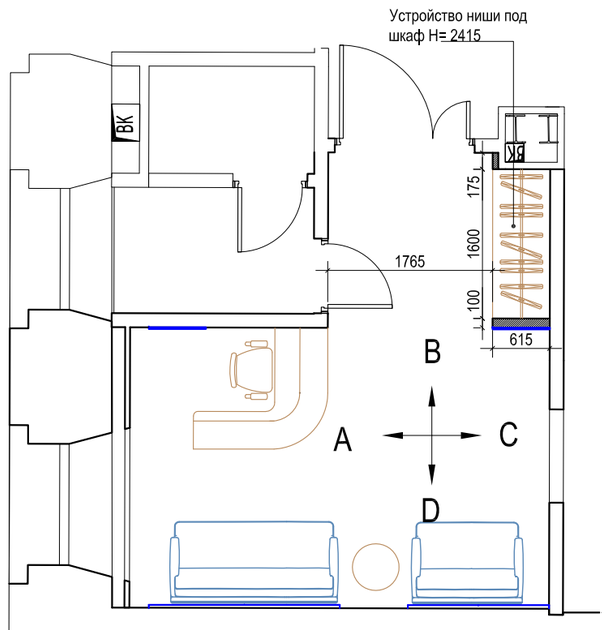


	Наименование	Изображение	кол-во		ед. изм
1	MC 308 LED Leptonika Молдинг с гладким профилем под подсветку		14,6+5%	15,3	м.п.
2	3d панели "Рейка вогнутая" Производитель: Gips3d Материал гипс Размер 50 х 50 см Толщина 1-3 см			24	шт.
3	Гипсовые рамки на стенах Т 48 Ширина по потолку (мм): 23 Высота по стене (мм): 64		27,8+5%	29,2	м.п.

1 — Номер в спецификации лепнины

Изм.	Кол.	Лист	№док	Подпись	Дата	Архитектурные интерьеры.	Стадия	Лист	Листов
Архитектор		Жадина М.А.							
						1этаж. Приемное отделение 1007,1008. Развертка помещения.			


План освещения

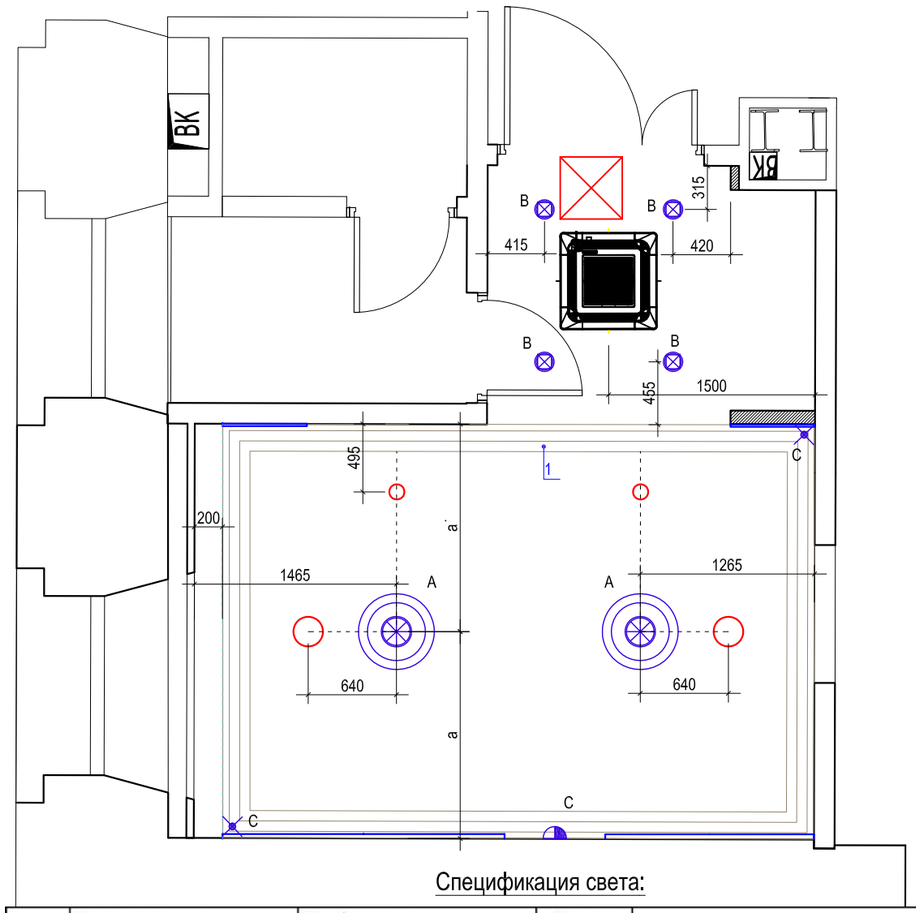


Спецификация света:

	Наименование	Изображение	Кол-во	
1	ПОТОЛОЧНАЯ ЛЮСТРА NEWPORT 4300 4305/PL		2	Ширина (мм) 550 Высота (мм) 320 Диаметр (мм) 550
2	Бра Vanalen, 1 Lt Wall Sconce		1	Ширина 33.02 Глубина 15.24 Высота 76.2
3	Встраиваемый светильник Elektrostandard 1071 1071/1 MR16 WH белый		4	Артикул: a036503
4	Светодиодная подсветка			L=14,5 м.п.

План потолка

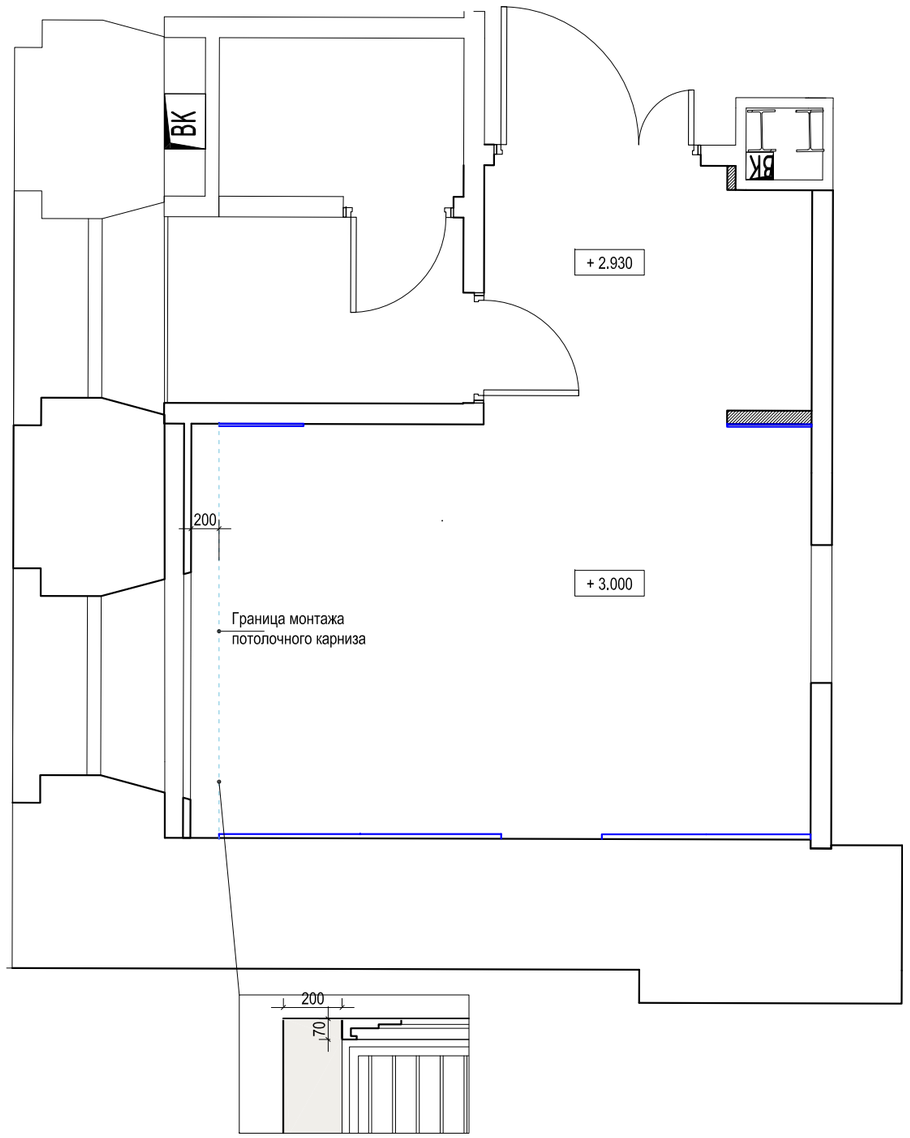

Изм.	Кол.	Лист	№док	Подпись	Дата	Архитектурные интерьеры.	Стадия	Лист	Листов
Архитектор		Жадина М.А.							
						1этаж. Приемное отделение 1007,1008. План освещения со спецификацией. План потолка.			

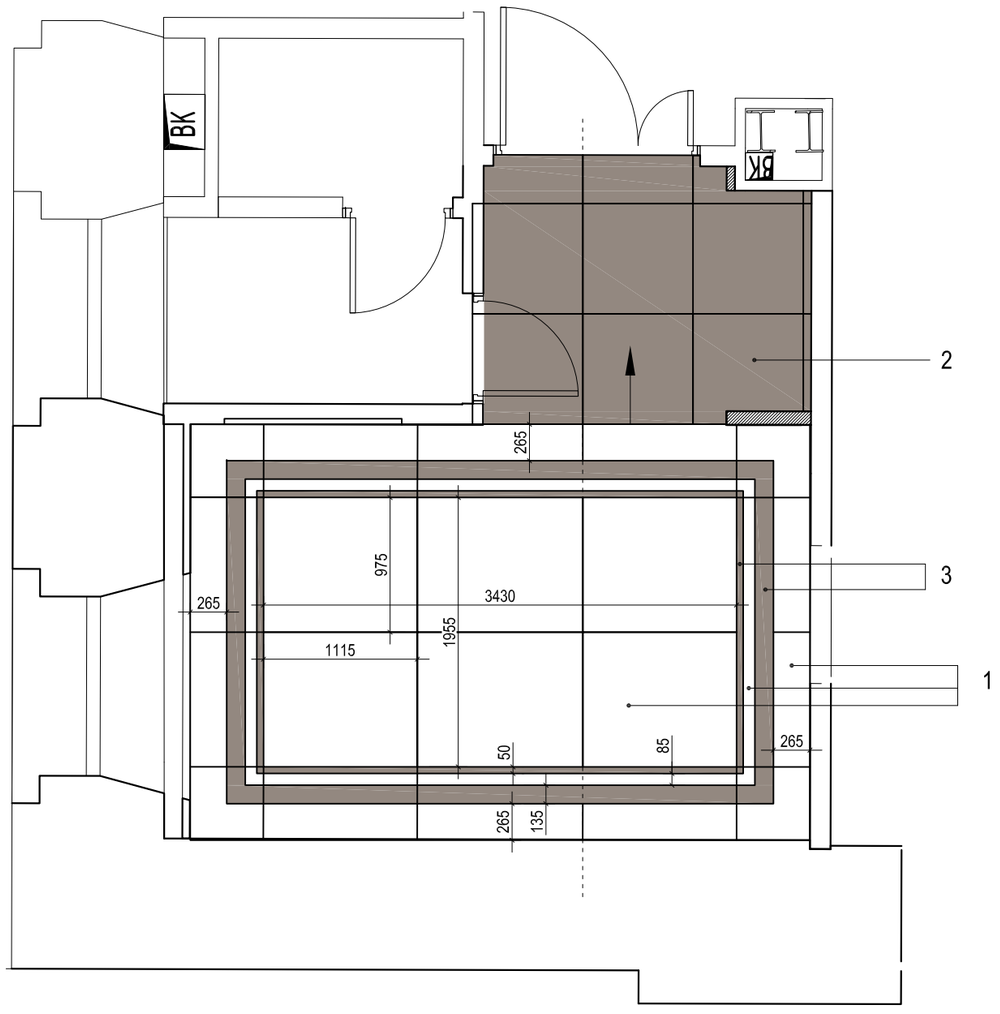

Спецификация пола:

1	Marvel Cremo Delicato 120x120 Lappato (AY2U) Керамогранит (с учетом плинтуса 120мм - в порезке)		15	шт
2	Аллюр Грей Бьюти Рет 80Х80 Лап (610015000538) Керамогранит		9	шт
3	Аллюр Грей Бьюти Шлиф 60х120 (610015000442) Керамогранит (полоски в порезке)		4	шт


ПЛИНТУС 120 ММ - НАРЕЗКА ИЗ Marvel Cremo Delicato 120x120, учтен в спецификации плитки

Отделка стен:

Окраска гипсовых элементов на стенах Caparol Amphibolin) цвет уточняется в процессе		15,1	м2
Окраска стен Caparol Amphibolin) цвет уточняется в процессе авторского надзора		27	м2
Окраска потолка Caparol CapaSilan (включая карниз)		17	м2

Изм.	Кол.	Лист	№док	Подпись	Дата	Архитектурные интерьеры.	Стадия	Лист	Листов
Архитектор		Жадина М.А.							
						1этаж. Приемное отделение 1007,1008. План пола со спецификацией. Спецификация отделки стен.			

План мебели

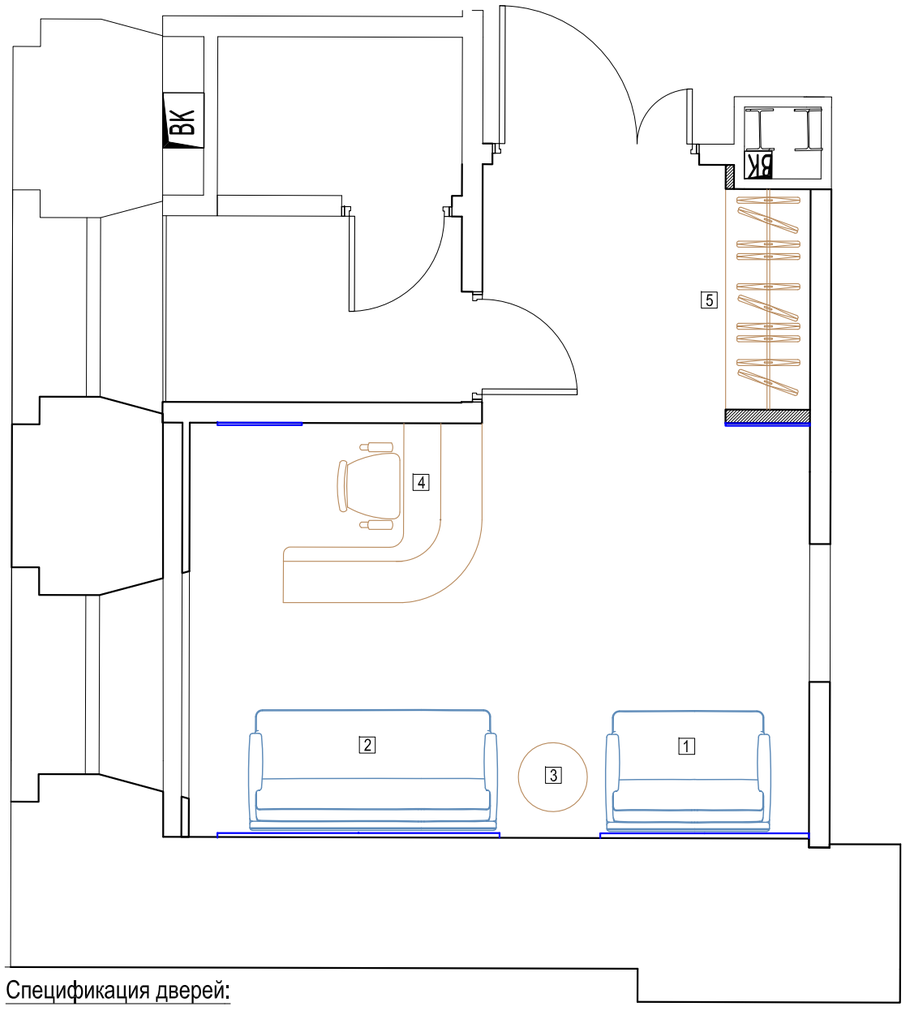

Спецификация мебели:


	Наименование	Изображене	Кол-во	
1	Диван "Bern" отделка кожа производитель Factory mebel		1	1200*1040*850
2			1	1800*1040*850
3	Журнальный столик ArtHomeDecor Wall Street ID-154B CR		1	КоллекцияWall Street БрендArtHomeDecor Диаметр, мм500 Высота, мм550
4	Рецепшен по индивидуальным размерам, см. проект. Эмаль , столешница иск. Камень.		1	1445x1300
5	Встроенный одежный шкаф с обрамлением , индивидуальное изготовление. См. проект.			1600x2400

Спецификация дверей:

Academy BRUSSEL PF цвет 1013 Дверь индивидуальный размер. С фальш фрамугой 		Полотно 700x2100	1	шт.
Витражные двери с матовым стеклом , окраска по RAL 1013		Размеры по арх. Проекту	2	шт.

Изм.	Кол.	Лист	№док	Подпись	Дата	Архитектурные интерьеры.	Стадия	Лист	Листов
Архитектор		Жадина М.А.							
						1этаж. Приемное отделение 1007,1008. План мебели со спецификацией мебели и дверей.			


Одежный шкаф

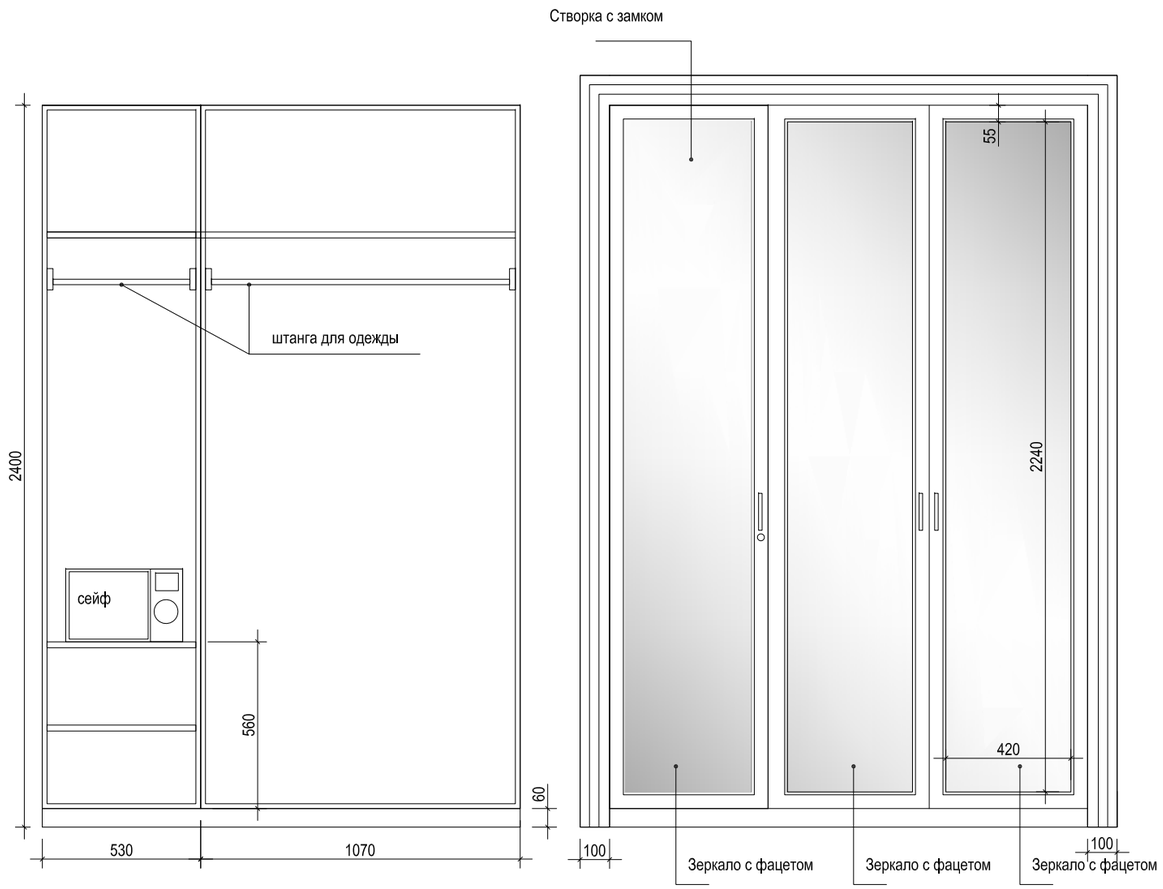


Глубина шкафа 600 мм. Распашная конструкция. Отделка МДФ Эмаль.
Цвет RAL1013 (уточняеся в процессе авторского надзора).
Зеркало серебро с фацетом 15 мм.

Искусственный камень Staron Magnolia VM143		Размер по арх.проекту (~650x1650)	1шт
Вент решетка из латуни (Узор Ромбы с узлами) Ral 1013 для установки в подоконник		150x800 мм	1 шт.
Декоративный экран из окрашенного МДФ		1650x700	1 шт.

Рецепшен

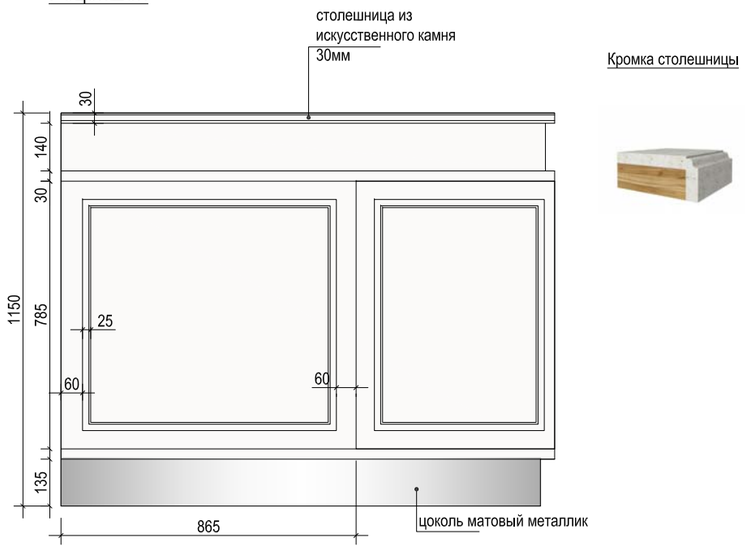

Отделка МДФ Эмаль.
Цвет RAL1013 (уточняеся в процессе авторского надзора).

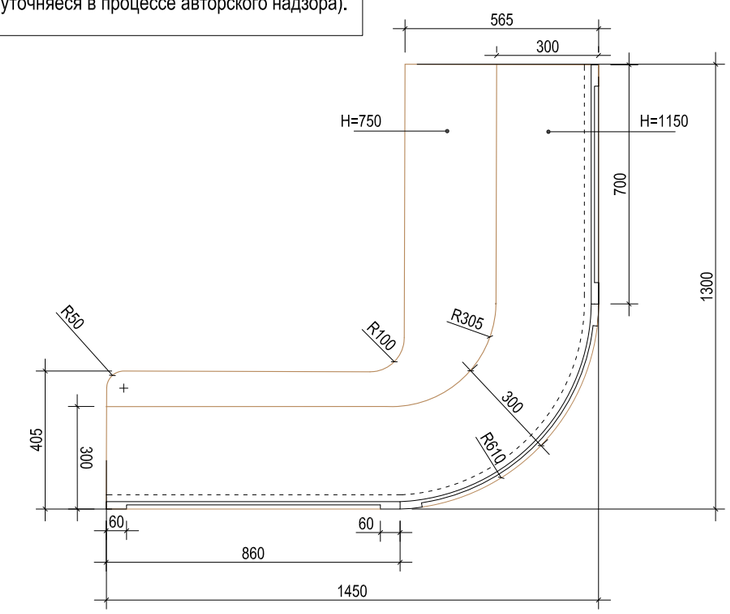

Столешница рецепшена Искусственный камень Staron Magnolia VM143		1300x1450	1 шт.

Изм.	Кол.	Лист	№док	Подпись	Дата	Архитектурные интерьеры.	Стадия	Лист	Листов
Архитектор		Жадина М.А.							
						1этаж. Приемное отделение 1007,1008. Индивидуальные изделия. Встроеный шкаф. Стойка рецепшена.			





Изм.	Кол.	Лист	№док	Подпись	Дата	Архитектурные интерьеры.	Стадия	Лист	Листов
Архитектор		Жадина М.А.							
						1этаж. Приемное отделение 1007,1008. Визуализация помещения.			



Изм.	Кол.	Лист	№док	Подпись	Дата	Архитектурные интерьеры.	Стадия	Лист	Листов
Архитектор		Жадина М.А.							
						1этаж. Приемное отделение 1007,1008. Визуализация помещения.			