

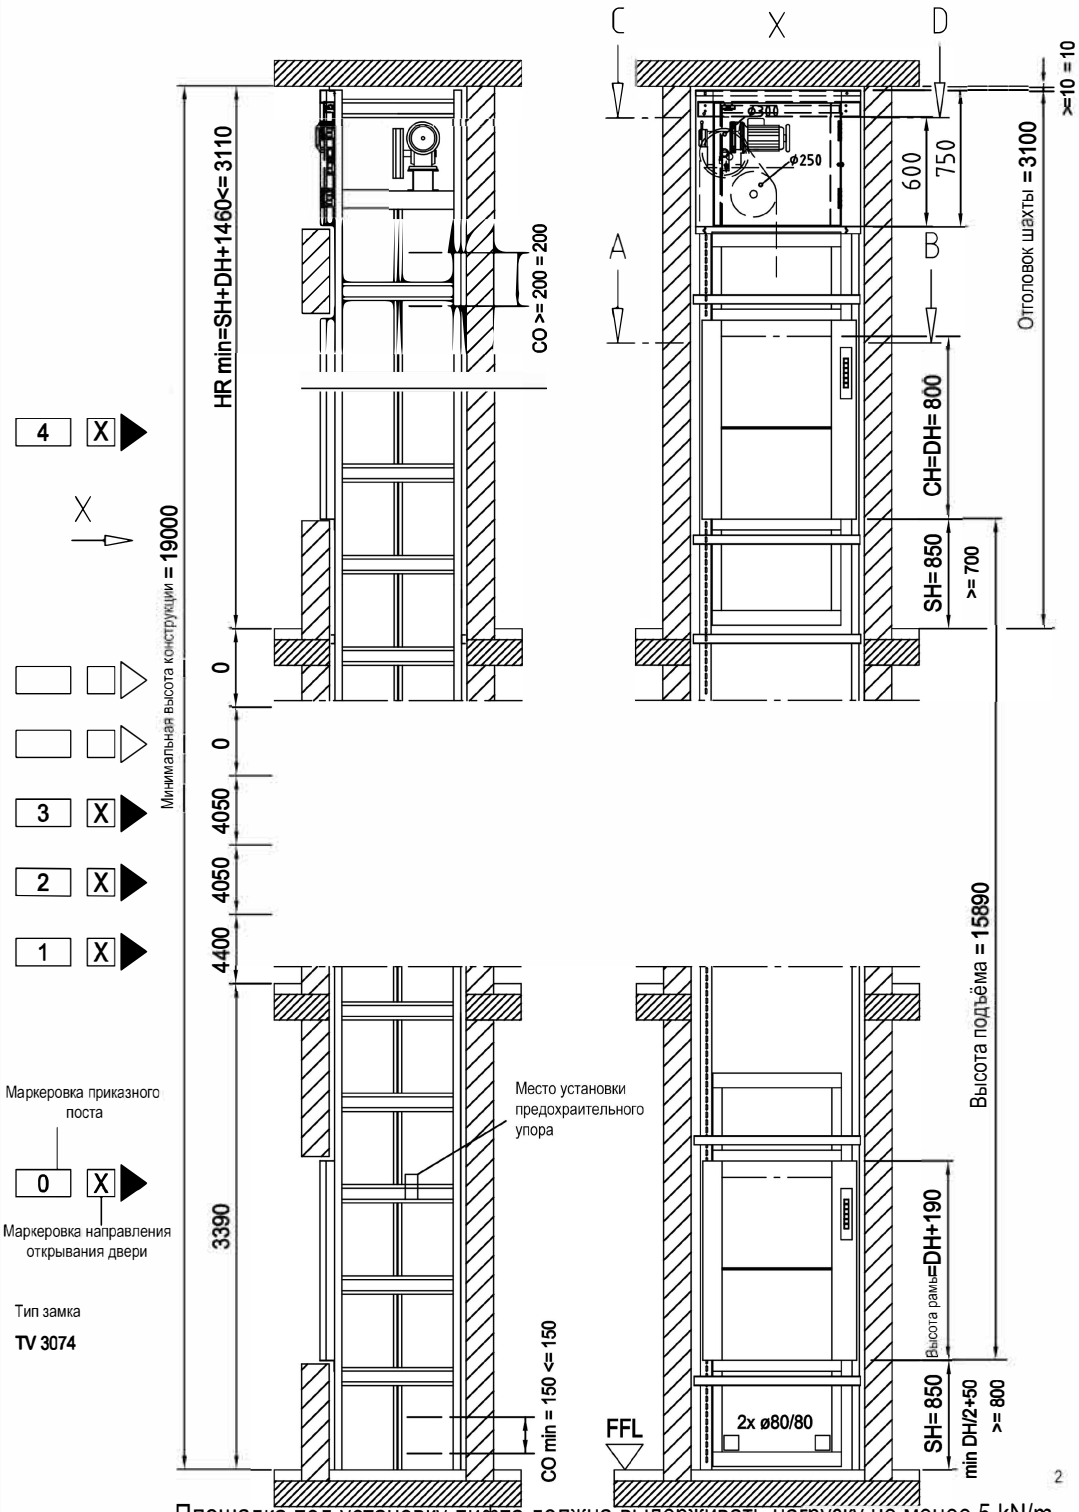


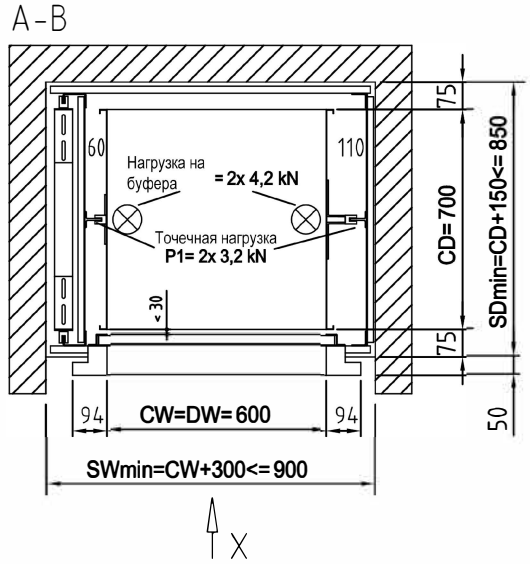

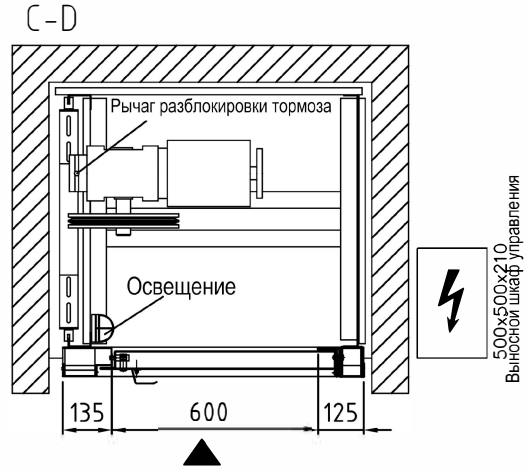

Сервисный люк для обслуживания
При DW>= 800 двустворчатый люк

Строительная часть - обеспечивается заказчиком:

1. Подвести электрическое питание в моторный отсек для обслуживания: (RDS 30 mA):
   Основное питание **5x 2,5 mm²,3x400V,50Hz,16A**
   Линия освещения и розеток **3x 1,5 mm²,1x230V,50Hz,10A**
   Данные привода **BO 18.24 TS 1:1 -100kg, 3x400V 50Hz, P=0,55kW, In= 1,6A, Ia= 9,6A**
2. Доступ в моторный отсек для обслуживания осуществлять с помощью приставной лестницы, которая не входит в комплектацию лифта
3. Фронтальную часть шахты со стороны расположения дверей шахты и сервисного люка отделывать после установки лифта
4. При отделке шахты лифта предусмотреть и выполнить вентиляцию в соответствии с действующими нормами и правилами.
5. Каркас шахты лифта не предназначен для несения каких-либо иных строительных нагрузок. Каркас шахты лифта устанавливается (крепиться) на несущие элементы сооружения, которые обеспечивает заказчик.
6. Необходимо обеспечить внутри шахты после её строительной отделки температурный режим от +5 до +40 С
7. Шахта лифта, включая приямок должна быть сухой и чистой, защищенной от попадания влаги.
8. Необходимо обслуживать лифт специализированной организацией в соответствии с инструкцией завода изготовителя.
9. При обслуживании лифта в приямке, использовать предохранительный барьер, который устанавливается на высоте 1800 от уровня пола загрузочной площадки этажа первой остановки.
10. При подготовке строительной части в дальнейшем использовать техническое задание поставщика.

increments 50 mm

CW= Ширина кабины **600 - 1000mm**
CD= Глубина кабины **600 - 1000mm**
CH= Высота кабины **600 - 1200mm**
DW= Ширина дверей
DH= Высота дверей
SH= Приямок
SW= Ширина шахты
SD= Глубина Шахты
HR= Оголовок шахты / высота последнего этажа
FFL= Уровень пола
CO1= 1/2 верхего перебега кабины,1/2 безопасного пространства

CO2= Нижний перебег кабины
P1= Точечная нагрузка
P2= Статическая нагрузка на пол прияка шахты

Service lift code EN81-3
landing doors EI 60-RU

SKG ISO A

Грузоподъёмность **100 kg**	Вес кабины **100 kg**	Site:	**Thyssen**
Скорость лифта **0,3 m/s**	Противовес **150 kg**		
Кол-во остановок **2**	Тяговые канаты **2x ø 6 mm**		
Кол-во погруз. площадок **2**	Тип привода **BO 18.24**	Order-No.:	Country code: **RU**
Эл. питание **3x400V, 50Hz**	**444-75-SPS_H5**	Ident-No.:	
Кабина **st/st 1.4016 K240**	Двери шахты **st/st 1.4016 K240**	SKG-No.:	**685 868**

Примечания: Дверь сервисного люка из нерж., стали1.4016 с контактом и EI60, устройство защиты от перегрузки кабины, Рулонная решетка из нерж., стали с контактом, Контроль возврата, Приказной пост в выносном шкафу управления, Буфера EAC, двери EI60, предохранительное устройство от обрыва тяговых канатов.

Change by:	Date:	Name:
Date: 22.04.21	AU:23.04.21 SKG-TYP A02-06010	Draw.-No.: 685868-1
Name: I.Oels		

Площадка под установку лифта должна выдерживать нагрузку не менее 5 kN/m.
Недопустимо нахождение помещений с людьми под лифтом