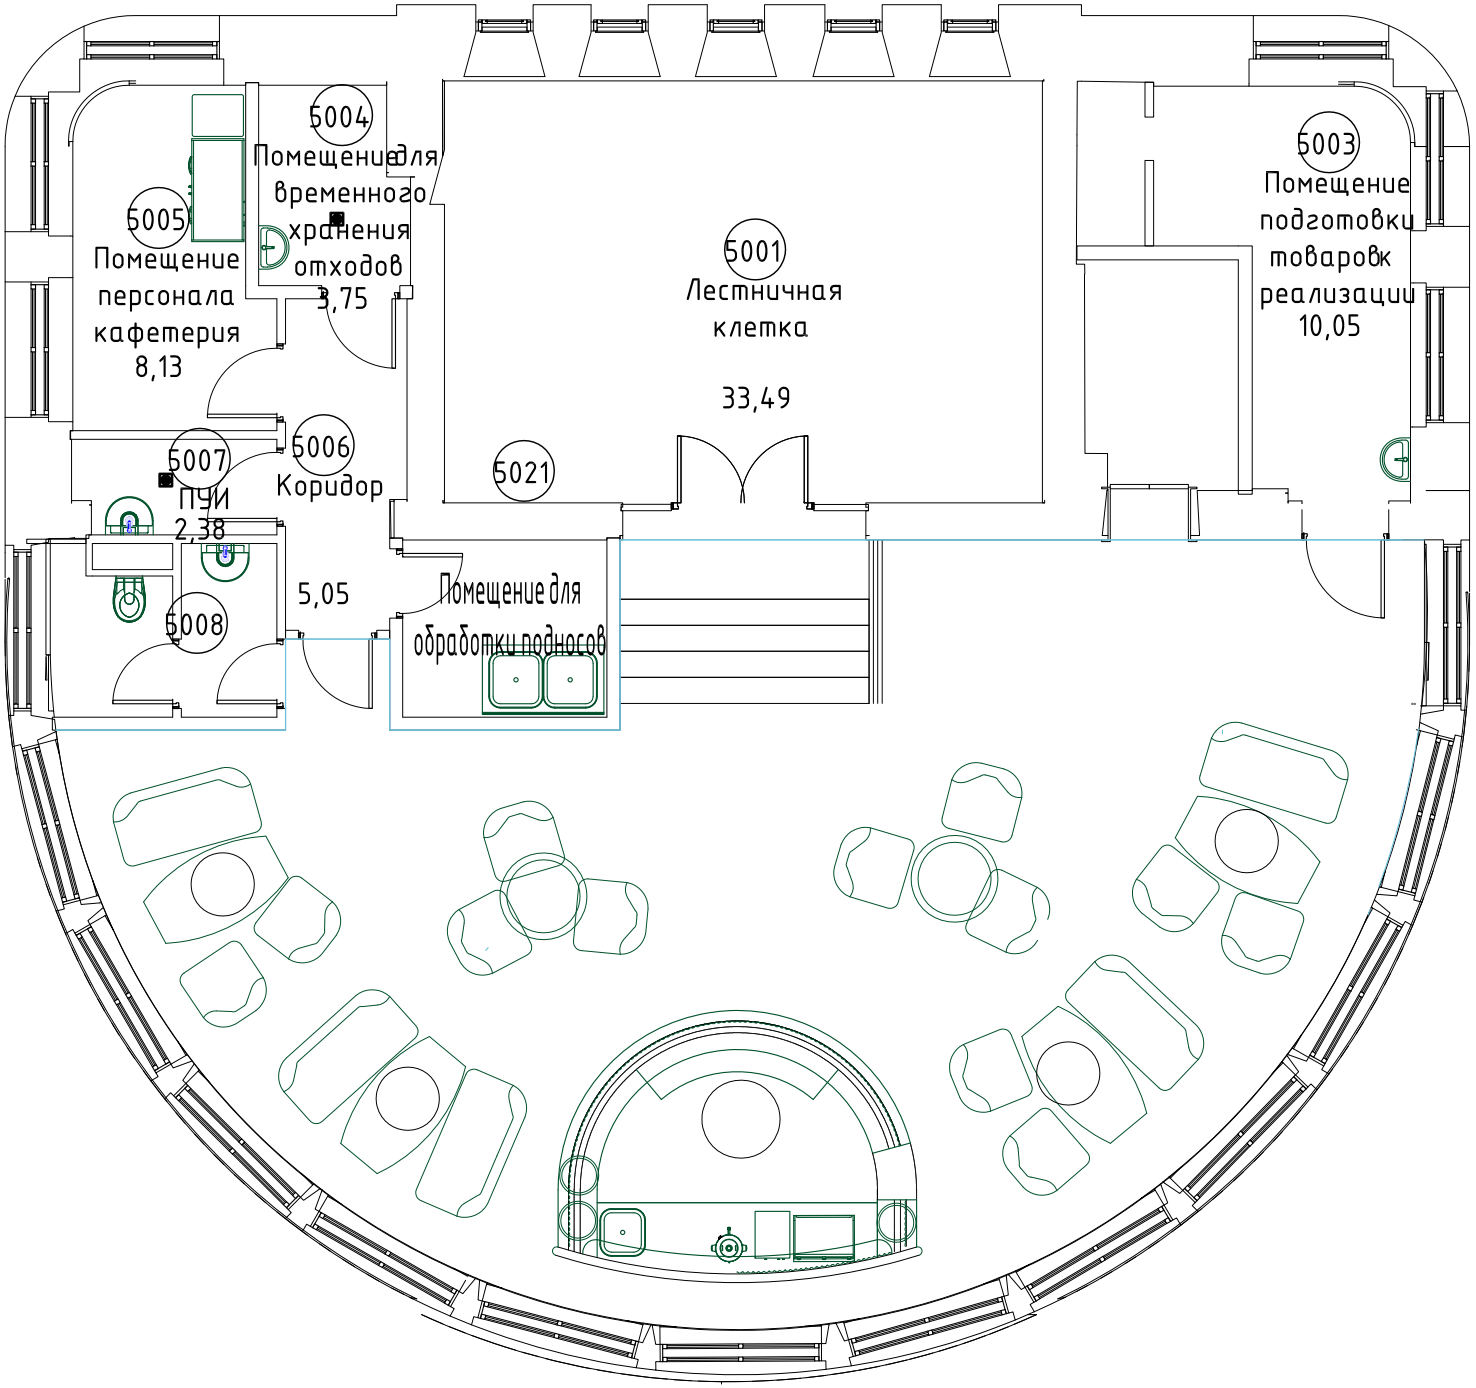

5004
Помещение для временного хранения отходов
3,75
5005
Помещение персонала кафетерия
8,13
5001
Лестничная клетка
33,49
5003
Помещение подготовки товаров к реализации
10,05
5007
ПУИ
2,38
5006
Коридор
5,05
5021
5008
Помещение для обработки подносов