ПОЭТАЖНЫЙ


по адресу: Романов пер.
наименование ул. (просп., буль

домовл.(вл.)_____ дом__
нужное подчеркнуть

корпус_____ строение (сооруже
нужное подчеркнуть

квартал № 41/3

1 й ЭТА

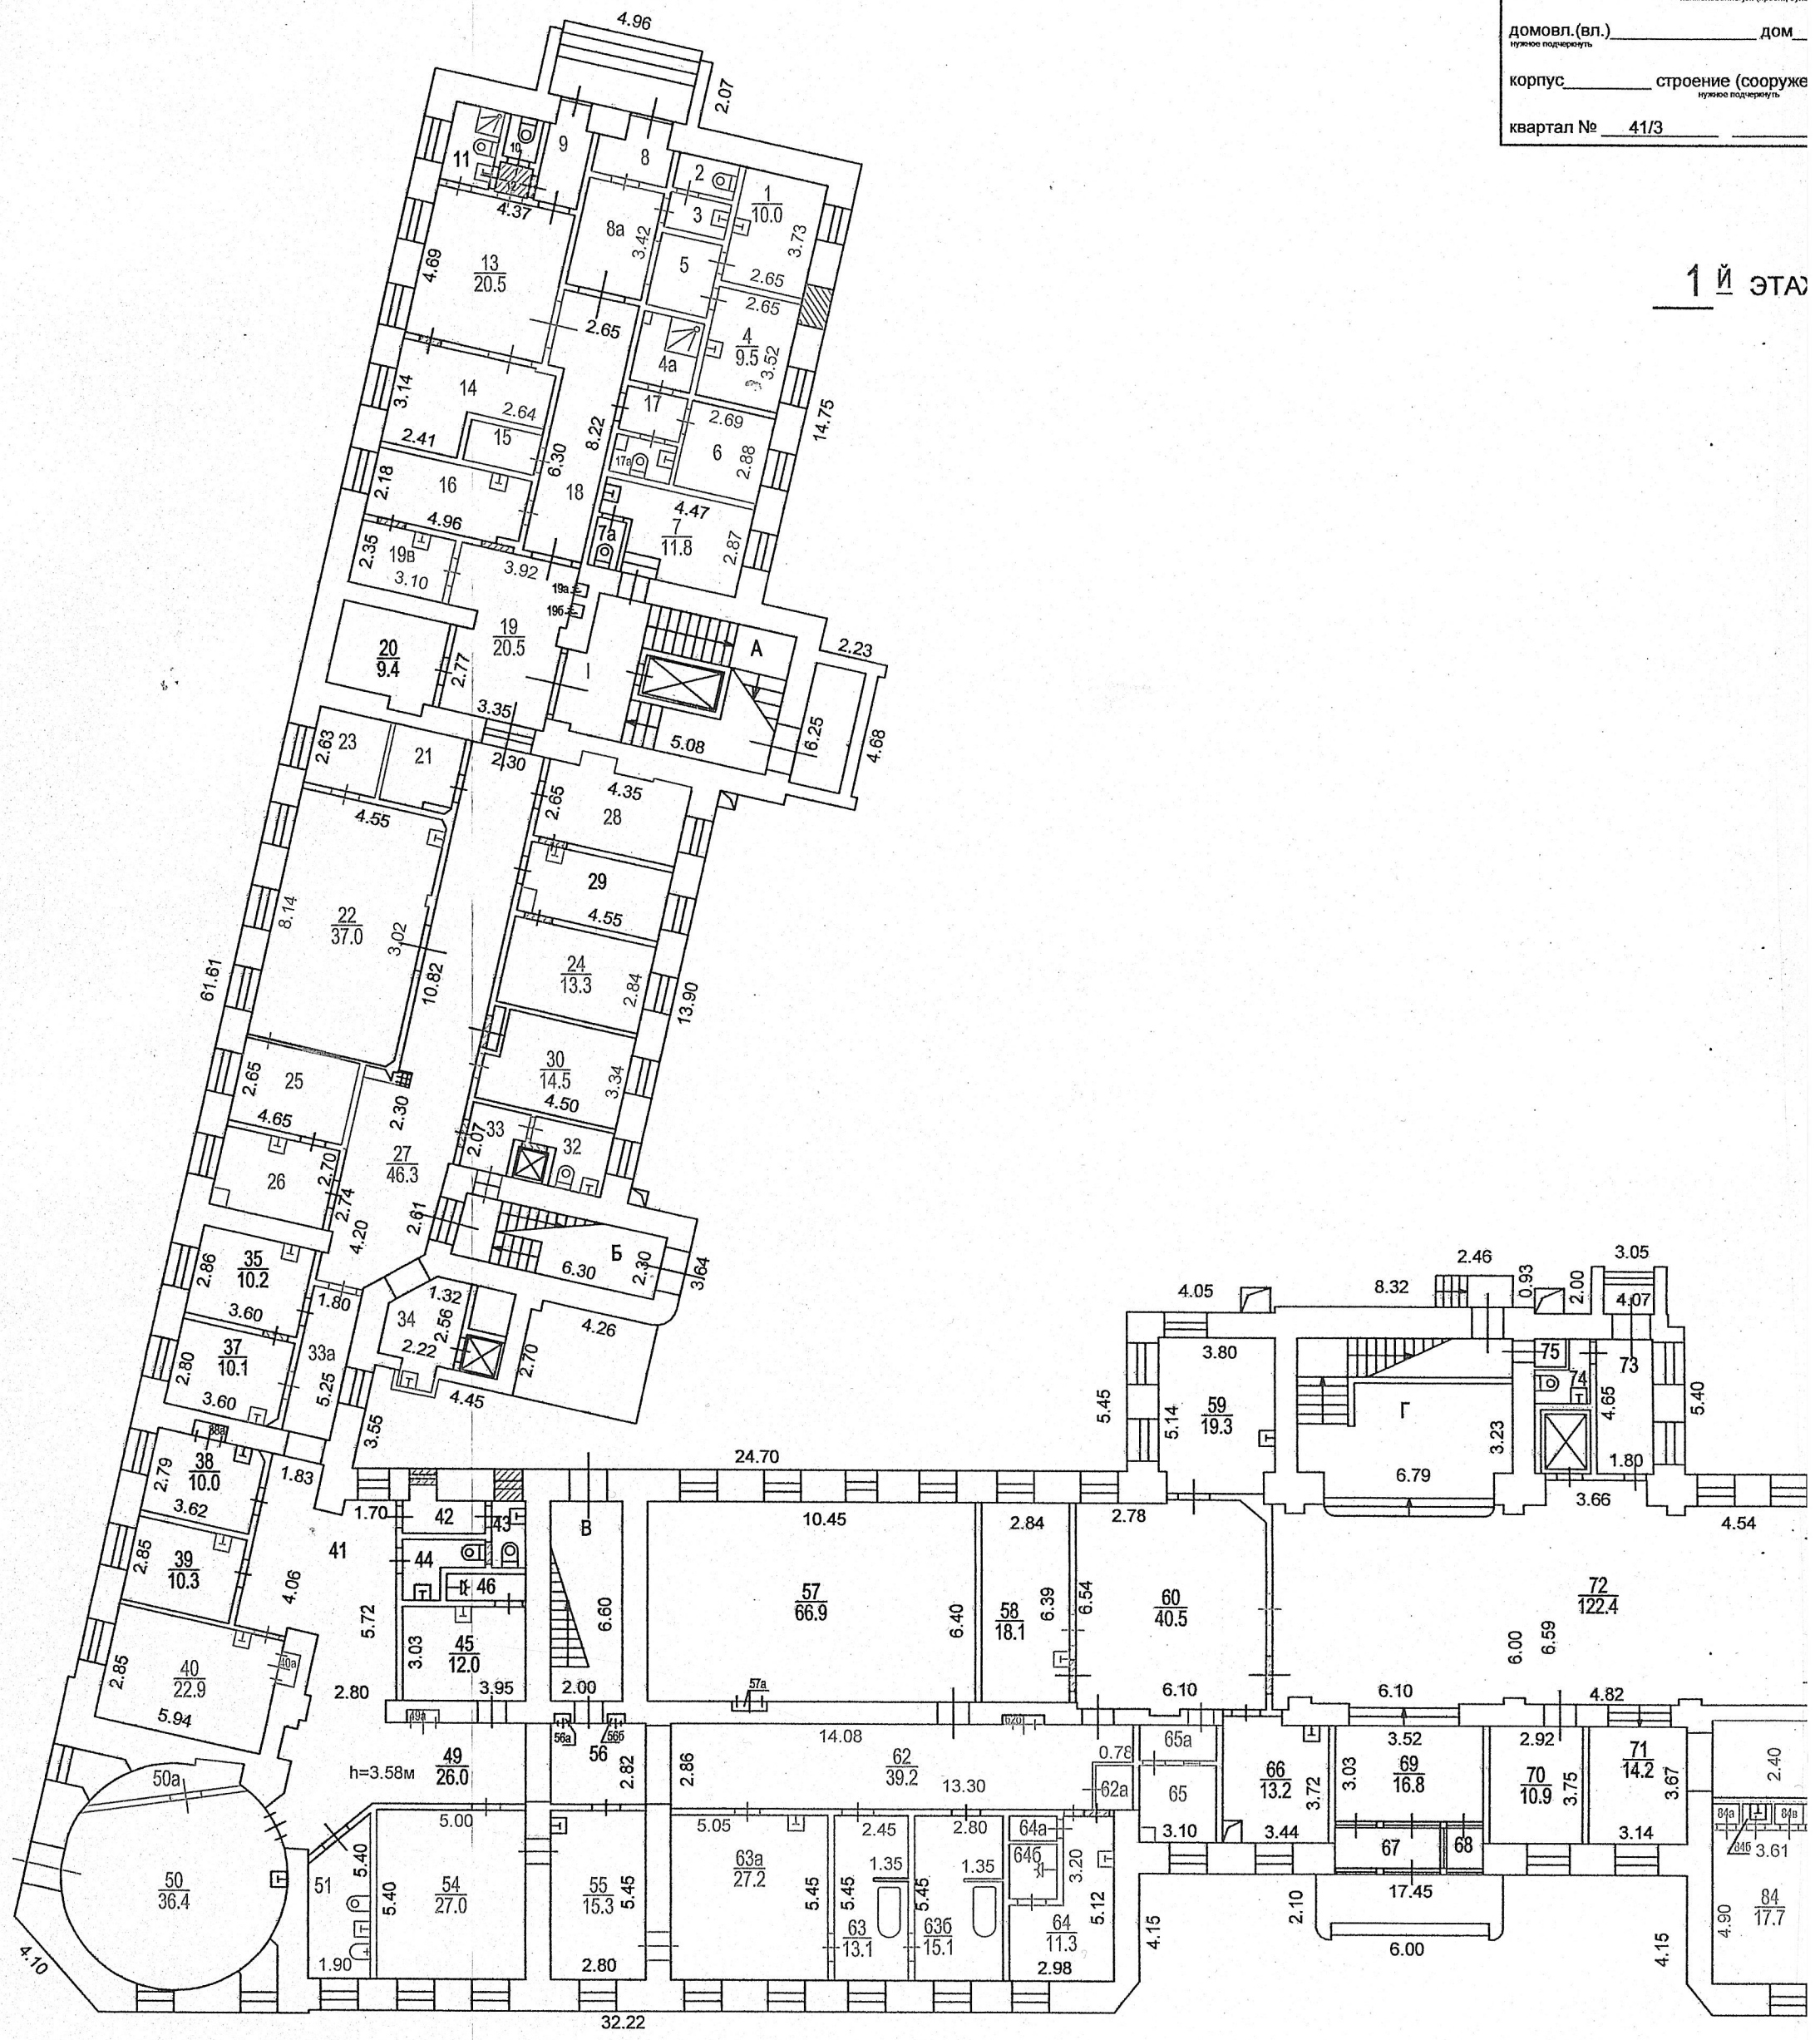

Масштаб 1:200

ПЛАН

д.)

2/6

е) 2

ЦАО г.Москвы

2 Сокольническое территориальное бюро технической инвентаризации города Москвы

Ж 1.65 4.20 Ж

2.83

17 1.70

17а 1.43

16 49.3 7.00 7.65 29.20

14 28.8 4.65 6.20

13 16.2 2.50 6.20

15 7.20

11 12.8 1.50

12 2.60

10 4.40 6.07 3.00 1.38

9 3.3

8 10.6

7

6

5

1 35.2 8.53

h=3.02

4.13

4.25 III

II

E

1.94 2a 12.1

3.24 2 20.4 5.60

5.60 3 21.3

3.35 4 17.0 5.58

4.30 2.83 10.70 2.72

4.40

1.30 996 7.0 1.72 2.43 99 15.9 3.84 4.78

2.03 97 98 13.9 4.17 4.10 4.08

31.57

3.14 78 13.1 4.50 2.90

2.55 79 15.3 4.90

2.75 80 12.4 4.90

2.75 81 9.4 3.40 3.50 82 3.05

2.04 1.85 89 90

2.42 92 10.9 4.80

4.69 93 21.6 4.61

4.69 94 22.5 5.10

78а 78б 1.50 5.95 82а 82б

91 95а 95 96а 96 19.5 6.63

2.68 4.67

83 23.0 2.57

85а 85 14.5 5.79 2.60

2.53 2.98 86 13.6 5.55 2.45

5.55 87 16.5

2.58 88 14.2 5.55

2.60 6.02 Д

5.46 104 15.4 2.85

5.45 103 15.9 2.91 5.57

102 77.3 4.82 8.24

100а 6.8

100 10.0

4.90 101 20.4 4.12 5.80

34.75

Начальник Хохлова Г.А.

Зак. № 54 34 301542

Сведениями о соблюдении требований пункта 4 части 17 статьи 51 Градостроительного кодекса Российской Федерации ГУП Мосгор БТИ не располагает

Поэтажный план составлен по состоянию на пом.I - 12.02.2014г.

"31" 07 2002 г.

П/план снял Хохлова В.В.

Проверил Запорожан И.Н.

"30" 07 2015 г.

ПОЭТАЖНЫЙ


по адресу: Романов пер.
наименование ул. (просп., бульв

домовл.(вл.)_____ дом__
нужное подчеркнуть

корпус_____ строение (сооруже
нужное подчеркнуть

квартал № 41/3 _____

2 3

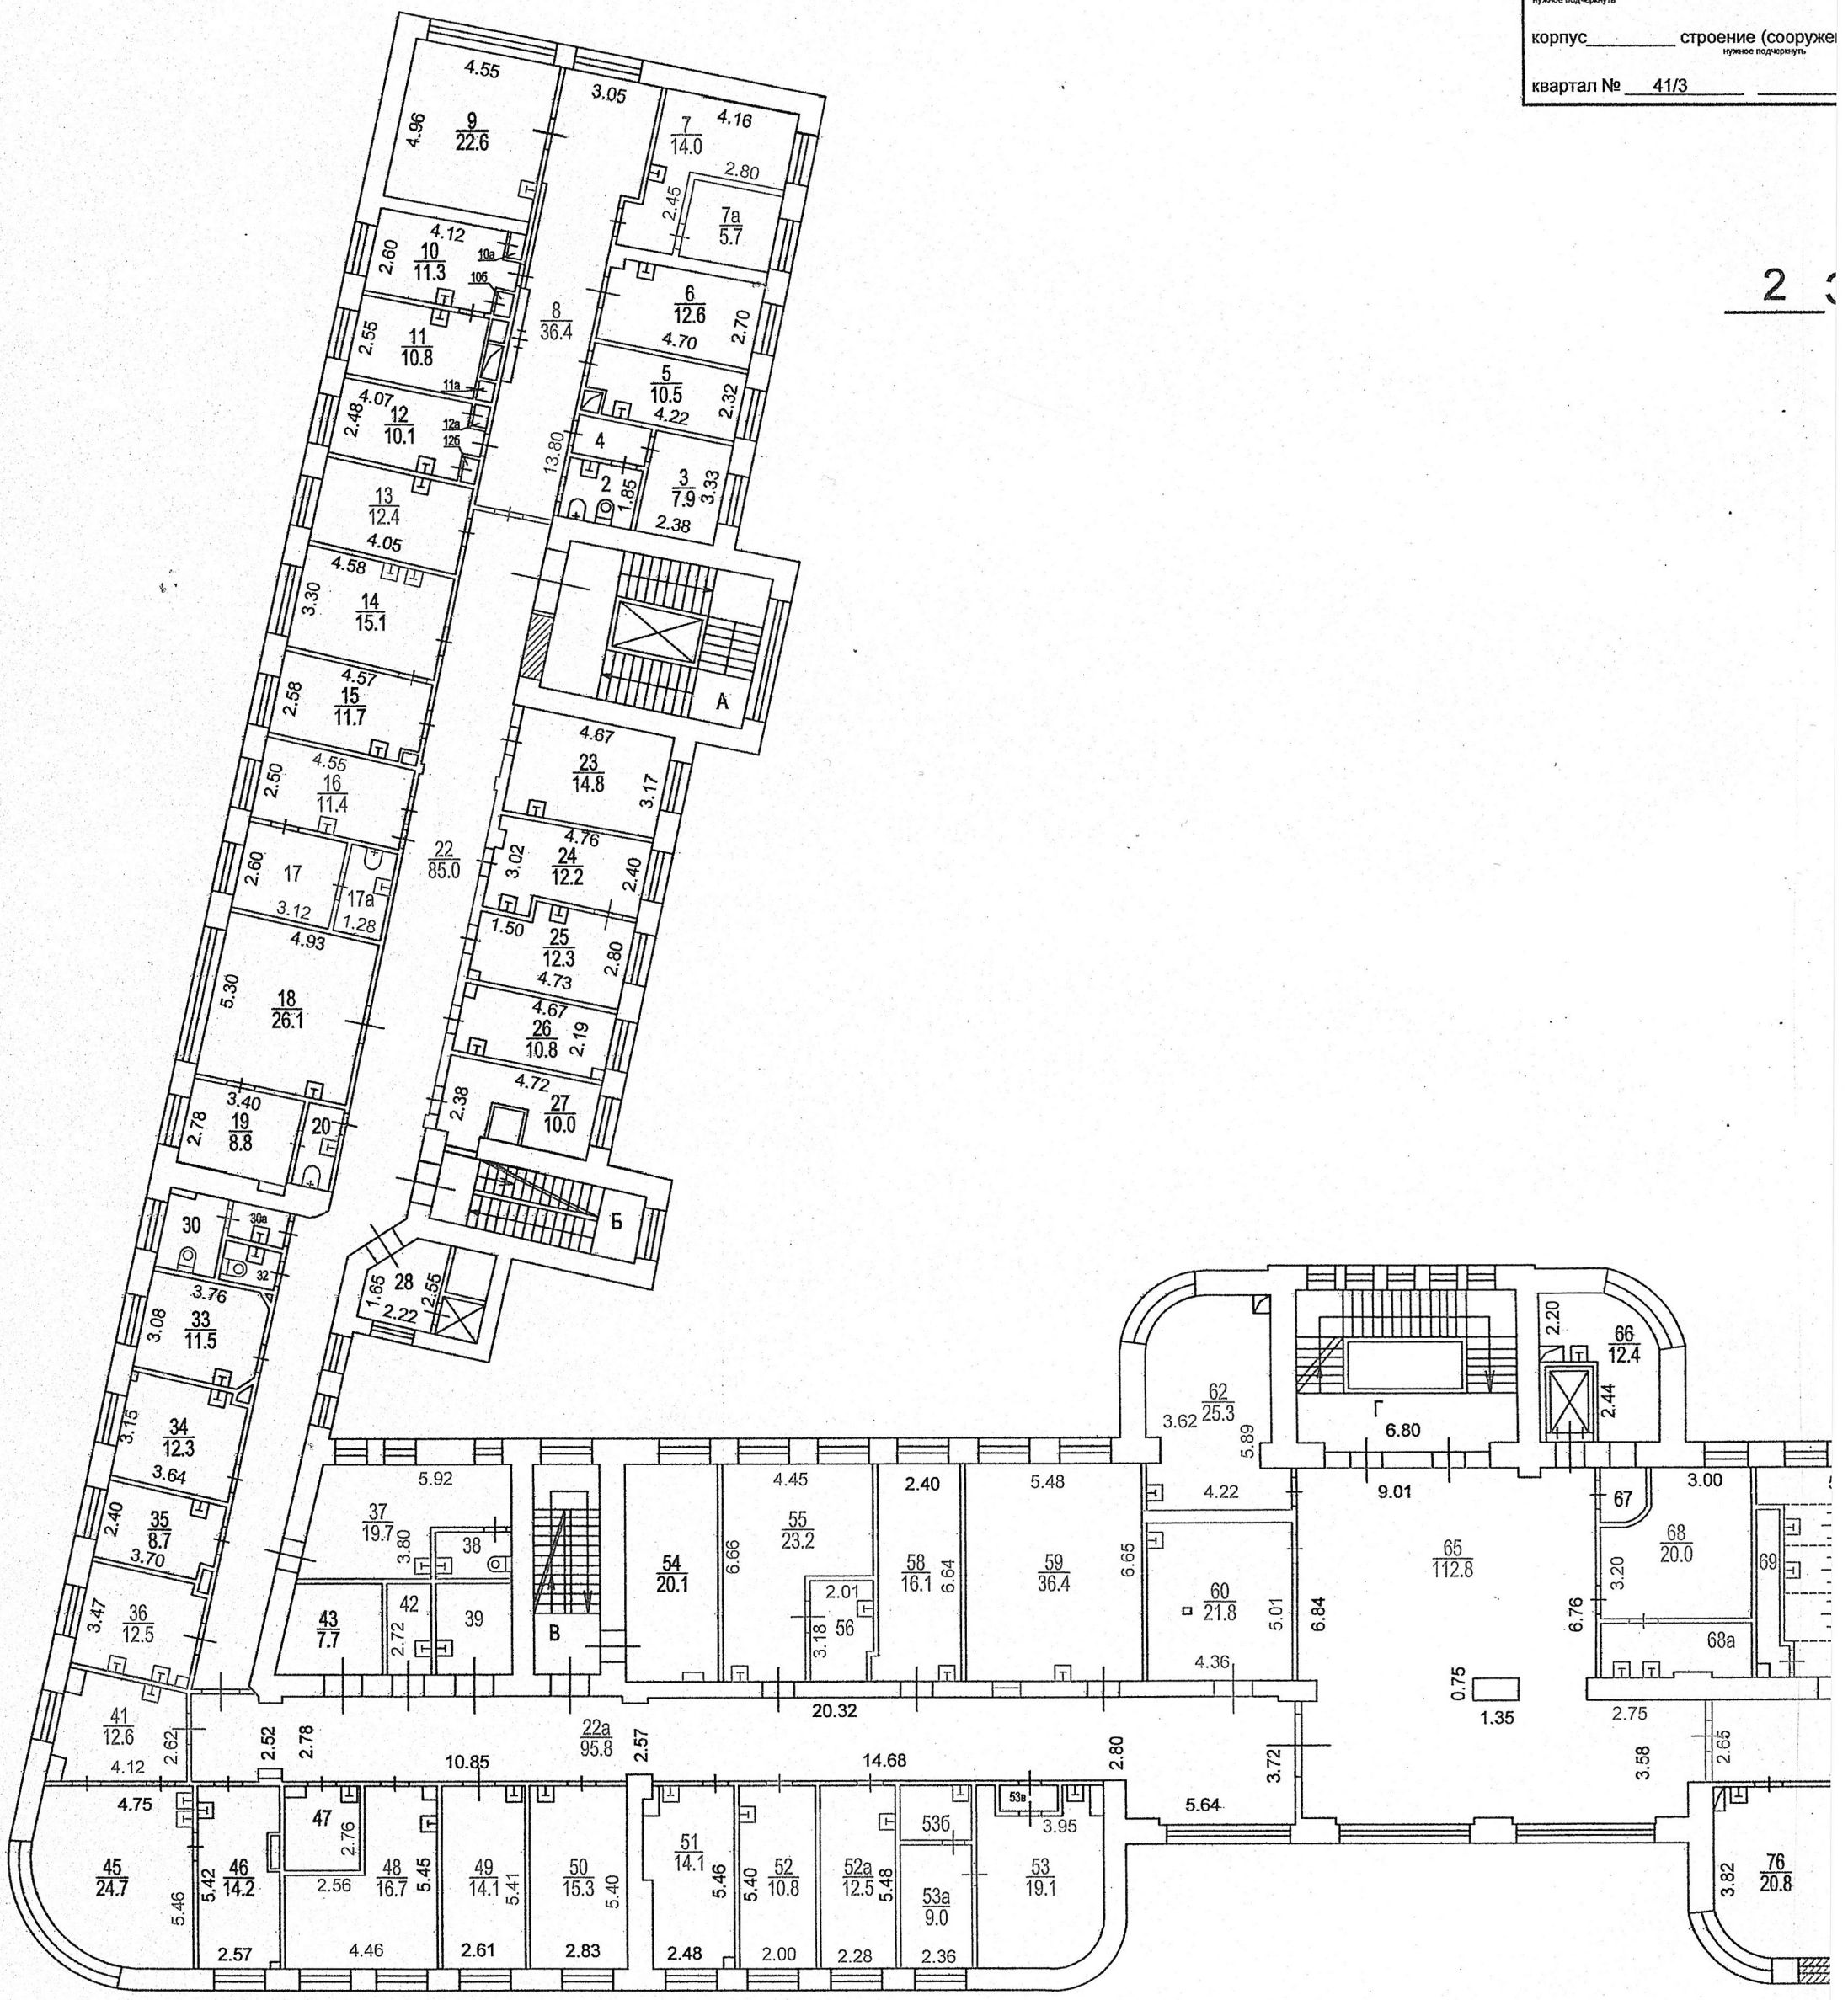

Масштаб 1:200

ПЛАН

(т.д.)

2/6

ие) 2

ЦАО г.Москвы

ЭТАЖ

2 Сокольническое территориальное бюро технической инвентаризации города Москвы



Зак. № 54 34 301542

Сведениями о соблюдении требований пункта 4 части 17 статьи 51 Градостроительного кодекса Российской Федерации ГУП Мосгор БТИ не располагает

Поэтажный план составлен по состоянию на
пом.I - 15.01.2013г.

" 31 " 07 2002 г.

П/план снял Хохлова В.В.

Проверил Запорожан И.Н.

" 30 " 07 2015 г.

ПОЭТАЖНЫЙ


по адресу: Романов пер.
наименование ул. (просп., бул

домовл.(вл.)_____ дом_
нужное подчеркнуть

корпус_____ строение (сооруже
нужное подчеркнуть

квартал № 41/3

3 ЭТ

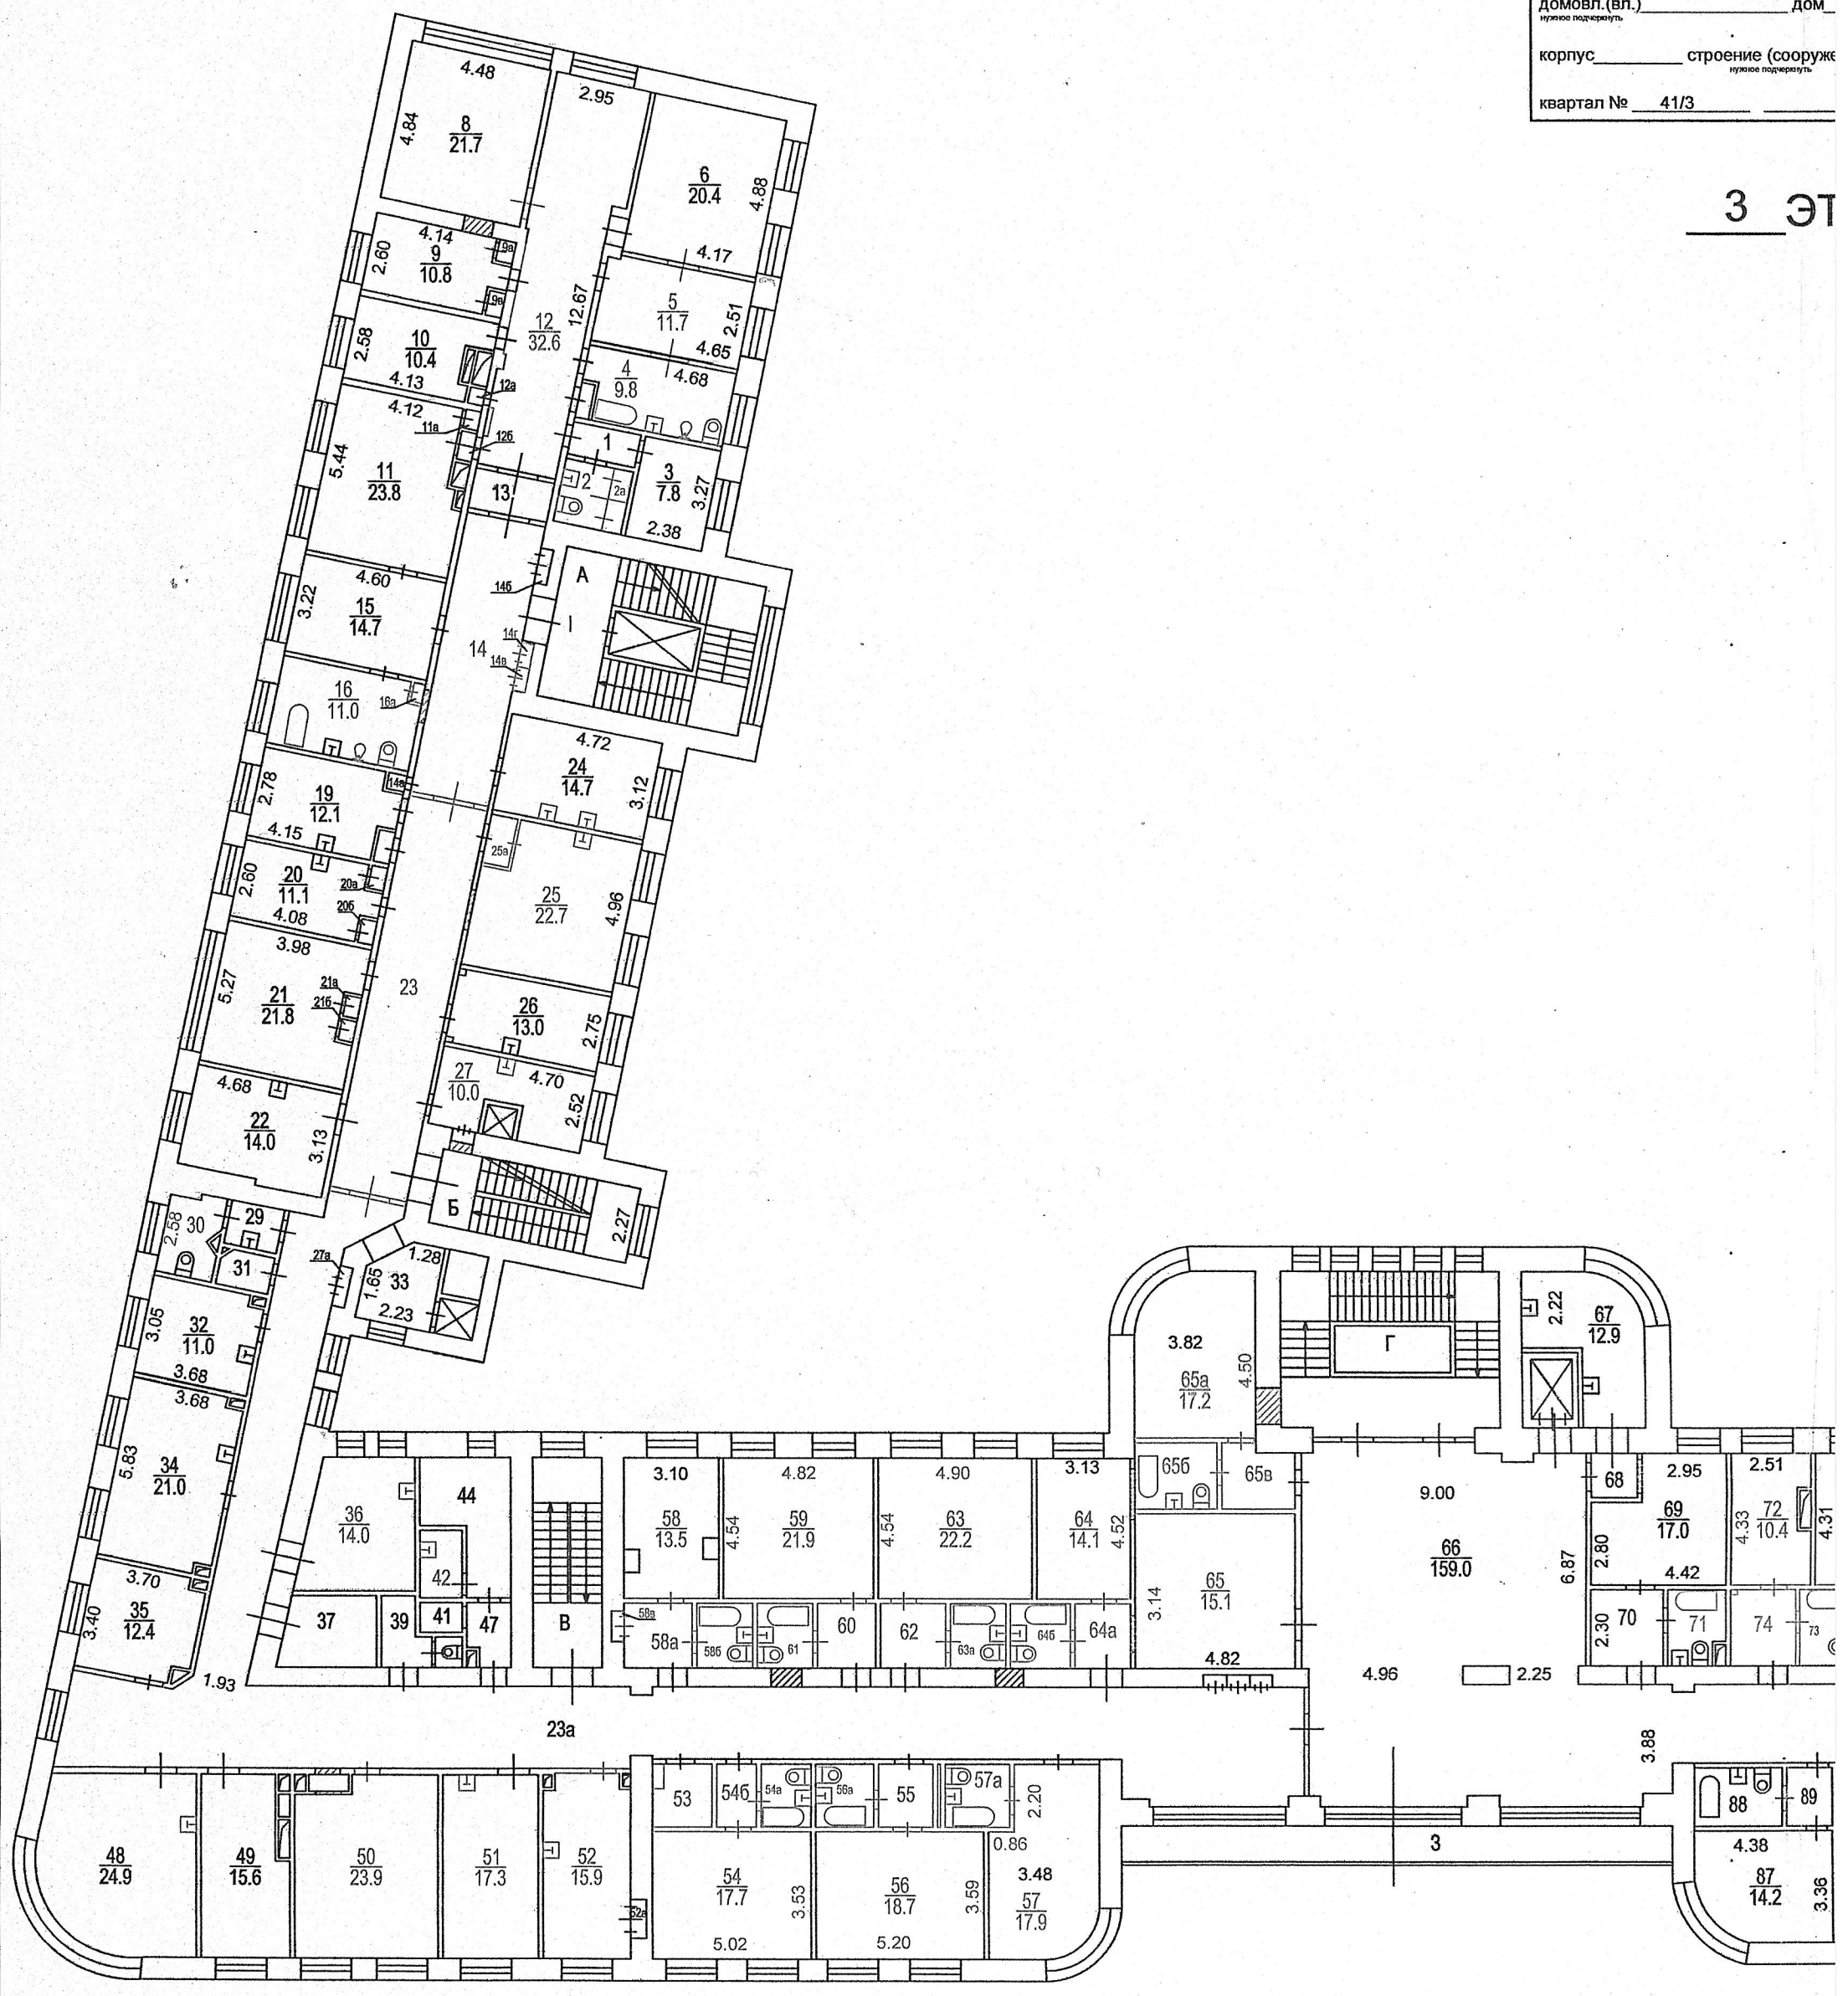

Масштаб 1:200

ПЛАН

т.д.)

2/6

ие) 2

ЦАО г.Москвы

АЖ

2 Собственное территориальное бюро технической инвентаризации города Москвы

Ж

4.08 26 17.7 4.42

1.78 25 1.55

3.35 23 10.3 1.75

4.01

21а

2.45 22 10.7 4.37

21

4.38 20 22.6 6.58

20а 5.16

21б

2.20

2.24 19 11.8 5.27

2.13

2.35 18 12.4 5.27

16а

16

2.40 17 12.6 5.27

2.80 12 7.7 2.75

13

14

15а

15

11

10

9а

9

9б

5.37 75 23.1

2.45 81 10.6 4.32

3.04 4.32 84 13.1

2.61 104 11.2 4.29

4.28 3.52 105 15.1

4.37 3.31 108 14.5

4.44 2.94 111 13.0

4.41 2.60 114 8.0 4.11

4.08 118 12.2

119

120

2.55

123 25.9

2.90

3.90 7 14.1 3.62

8 5.0

5.40 6 2.10

6а

Е II

77 76 83 82 85 86

102 103 106 107 109 110 112 2.26 113 115 116 2.43

1.44

101

124

93 92 95а

94 12.6

95 14.7

91 15.4 3.09 5.00

96а 96 11.0 3.39 3.25

97в 97а 97б 3.52 97 19.8 5.62

98а 99 99а 3.43 98 19.6 5.60

100 21.8

3

1 25.0

2 8.4

5.65 4 22.0 3.89

5.62 3.42 5 17.8 2.90

Главного врача

Хохлова Г.А.

Зак. № 54 34 301542

Сведениями о соблюдении требований пункта 4 части 17 статьи 51 Градостроительного кодекса Российской Федерации ГУП Мосгор БТИ не располагает

Поэтажный план составлен по состоянию на

" 31 " 07 2002 г.

П/план снял. Хохлова В.В.

Руководитель производственной группы Фомина И.Н.

Проверил Запорожан И.Н.

" 30 " 07 2015 г.

ПОЭТАЖНЫЙ


по адресу: Романов пер.
наименование ул. (просп., буль

домовл.(вл.)_____ дом__
нужное подчеркнуть

корпус_____ строение (сооруже
нужное подчеркнуть

квартал № 41/3

4 ЭТ

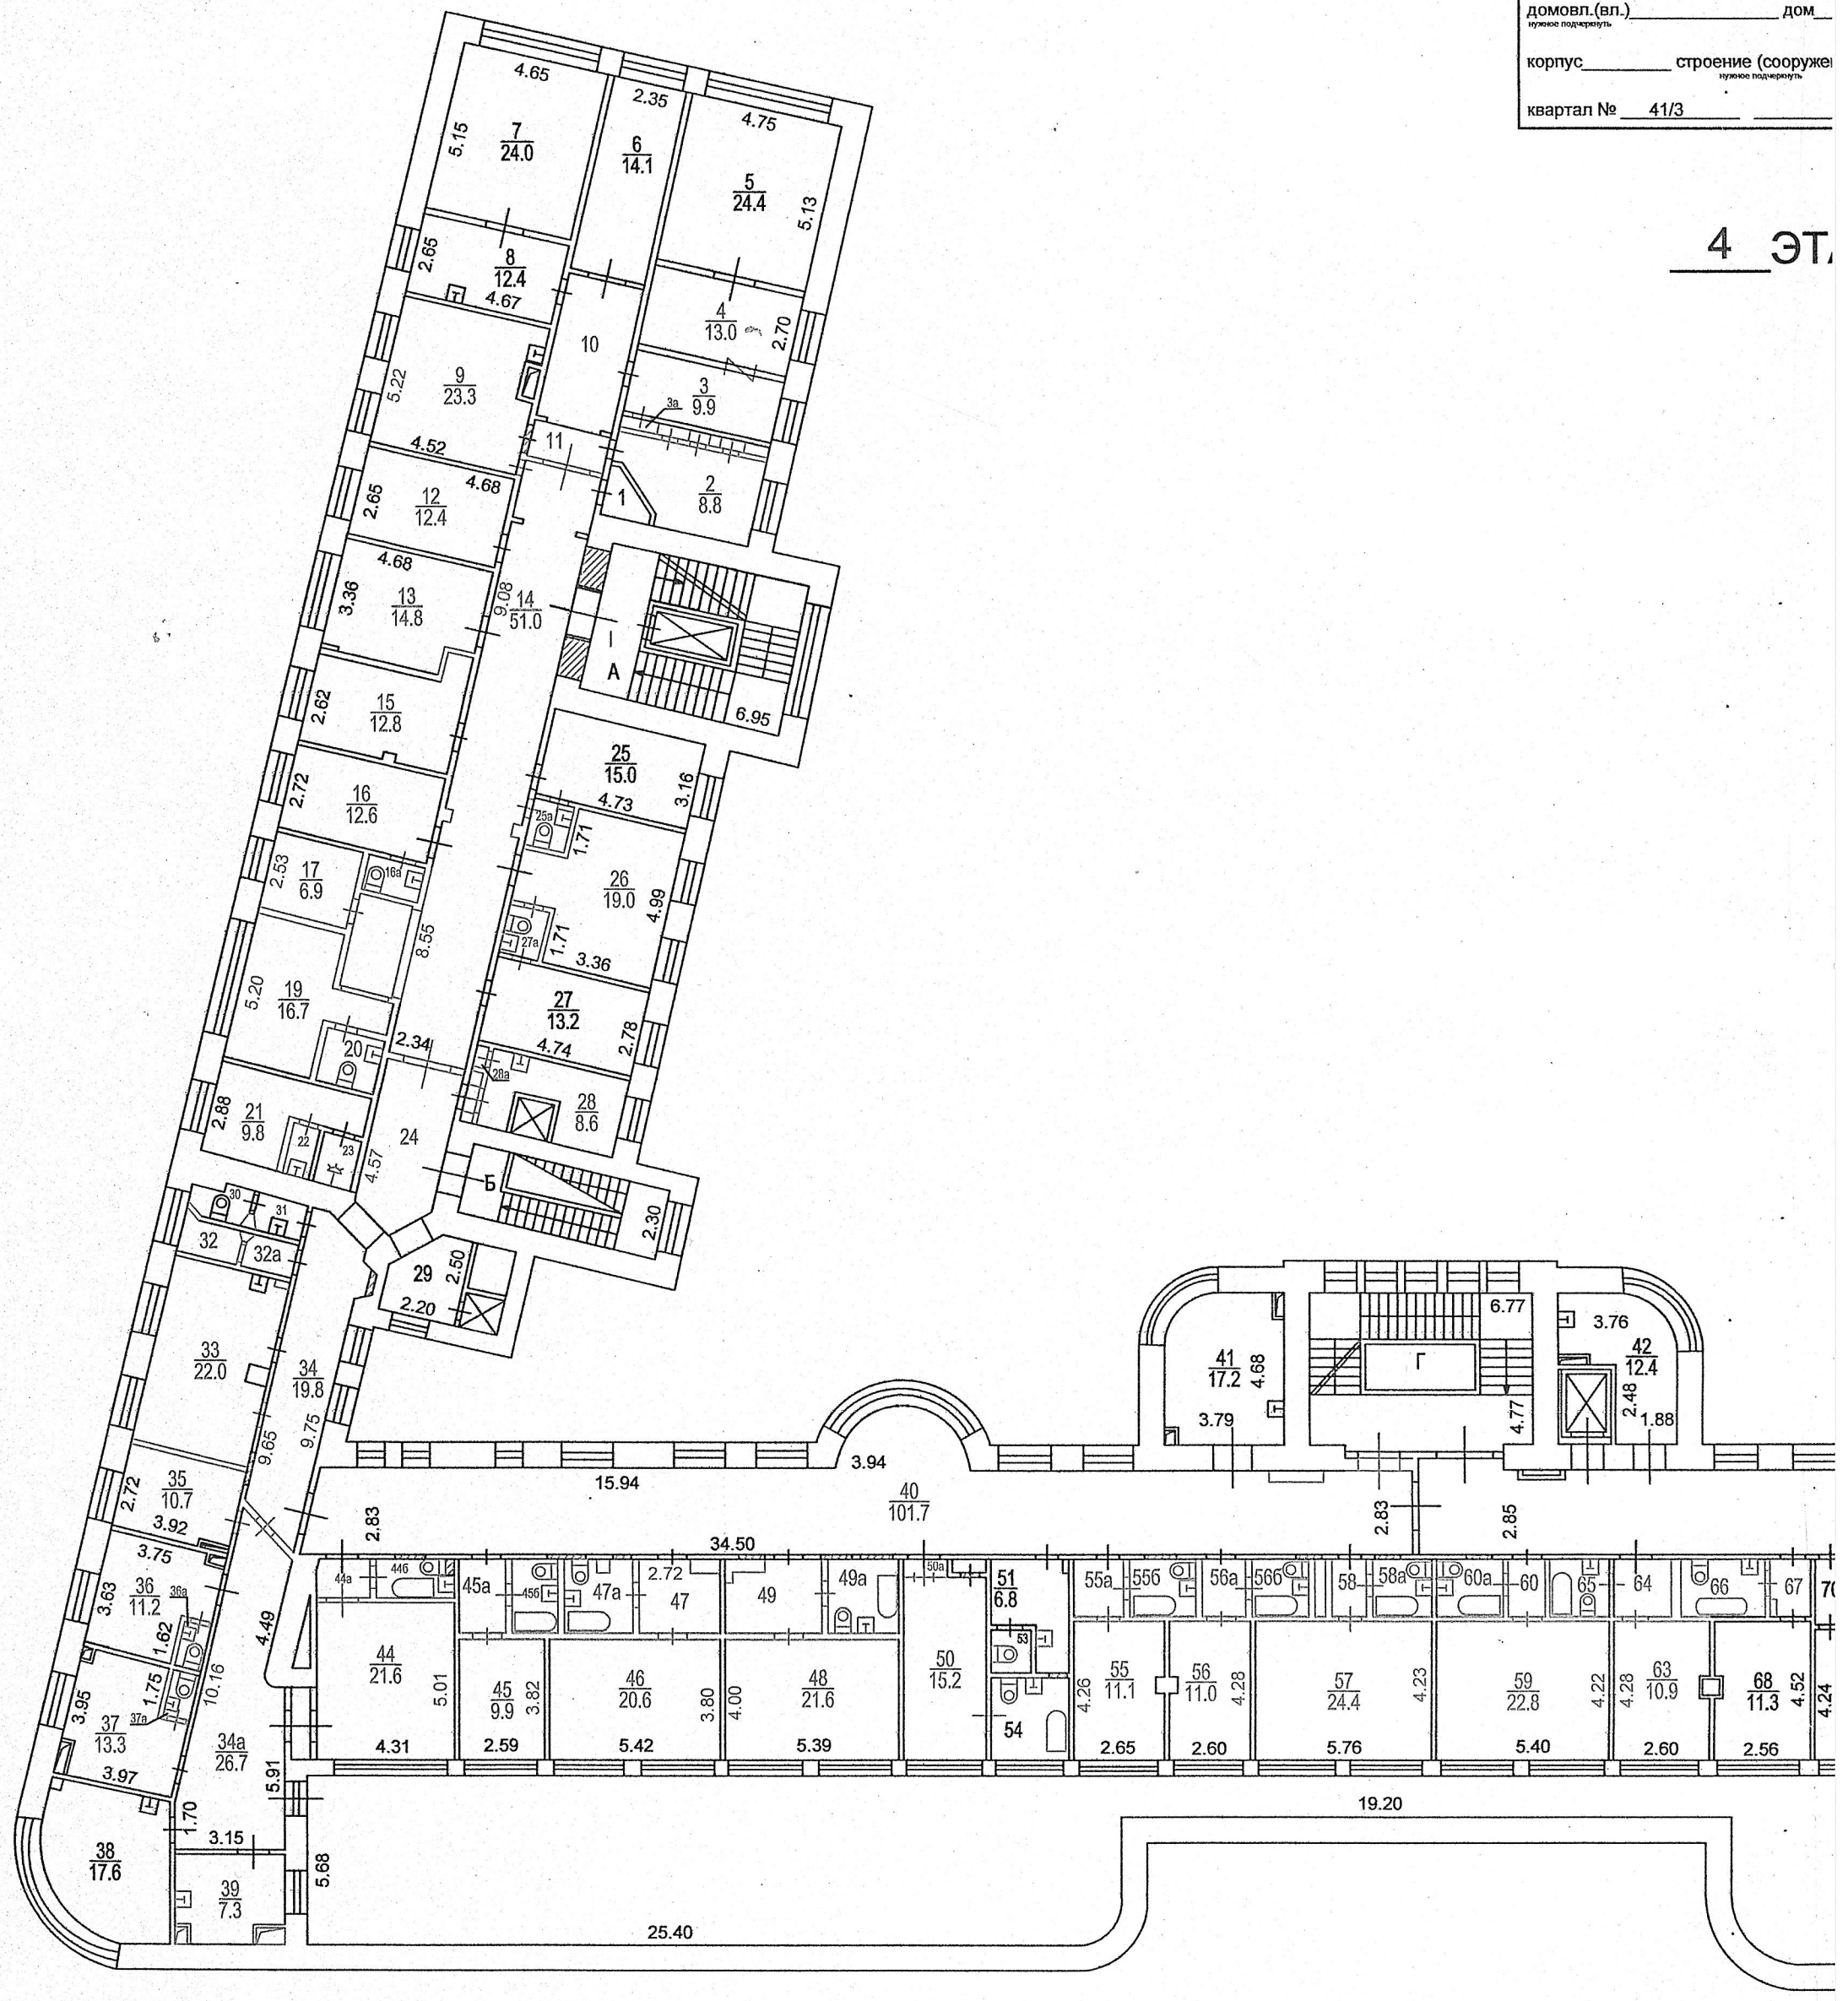

Масштаб 1:200

ПЛАН

гд)


2/6

ие) 2

ЦАО г.Москвы

ЛЖ

2 Сокольническое территориальное бюро технической инвентаризации города Москвы

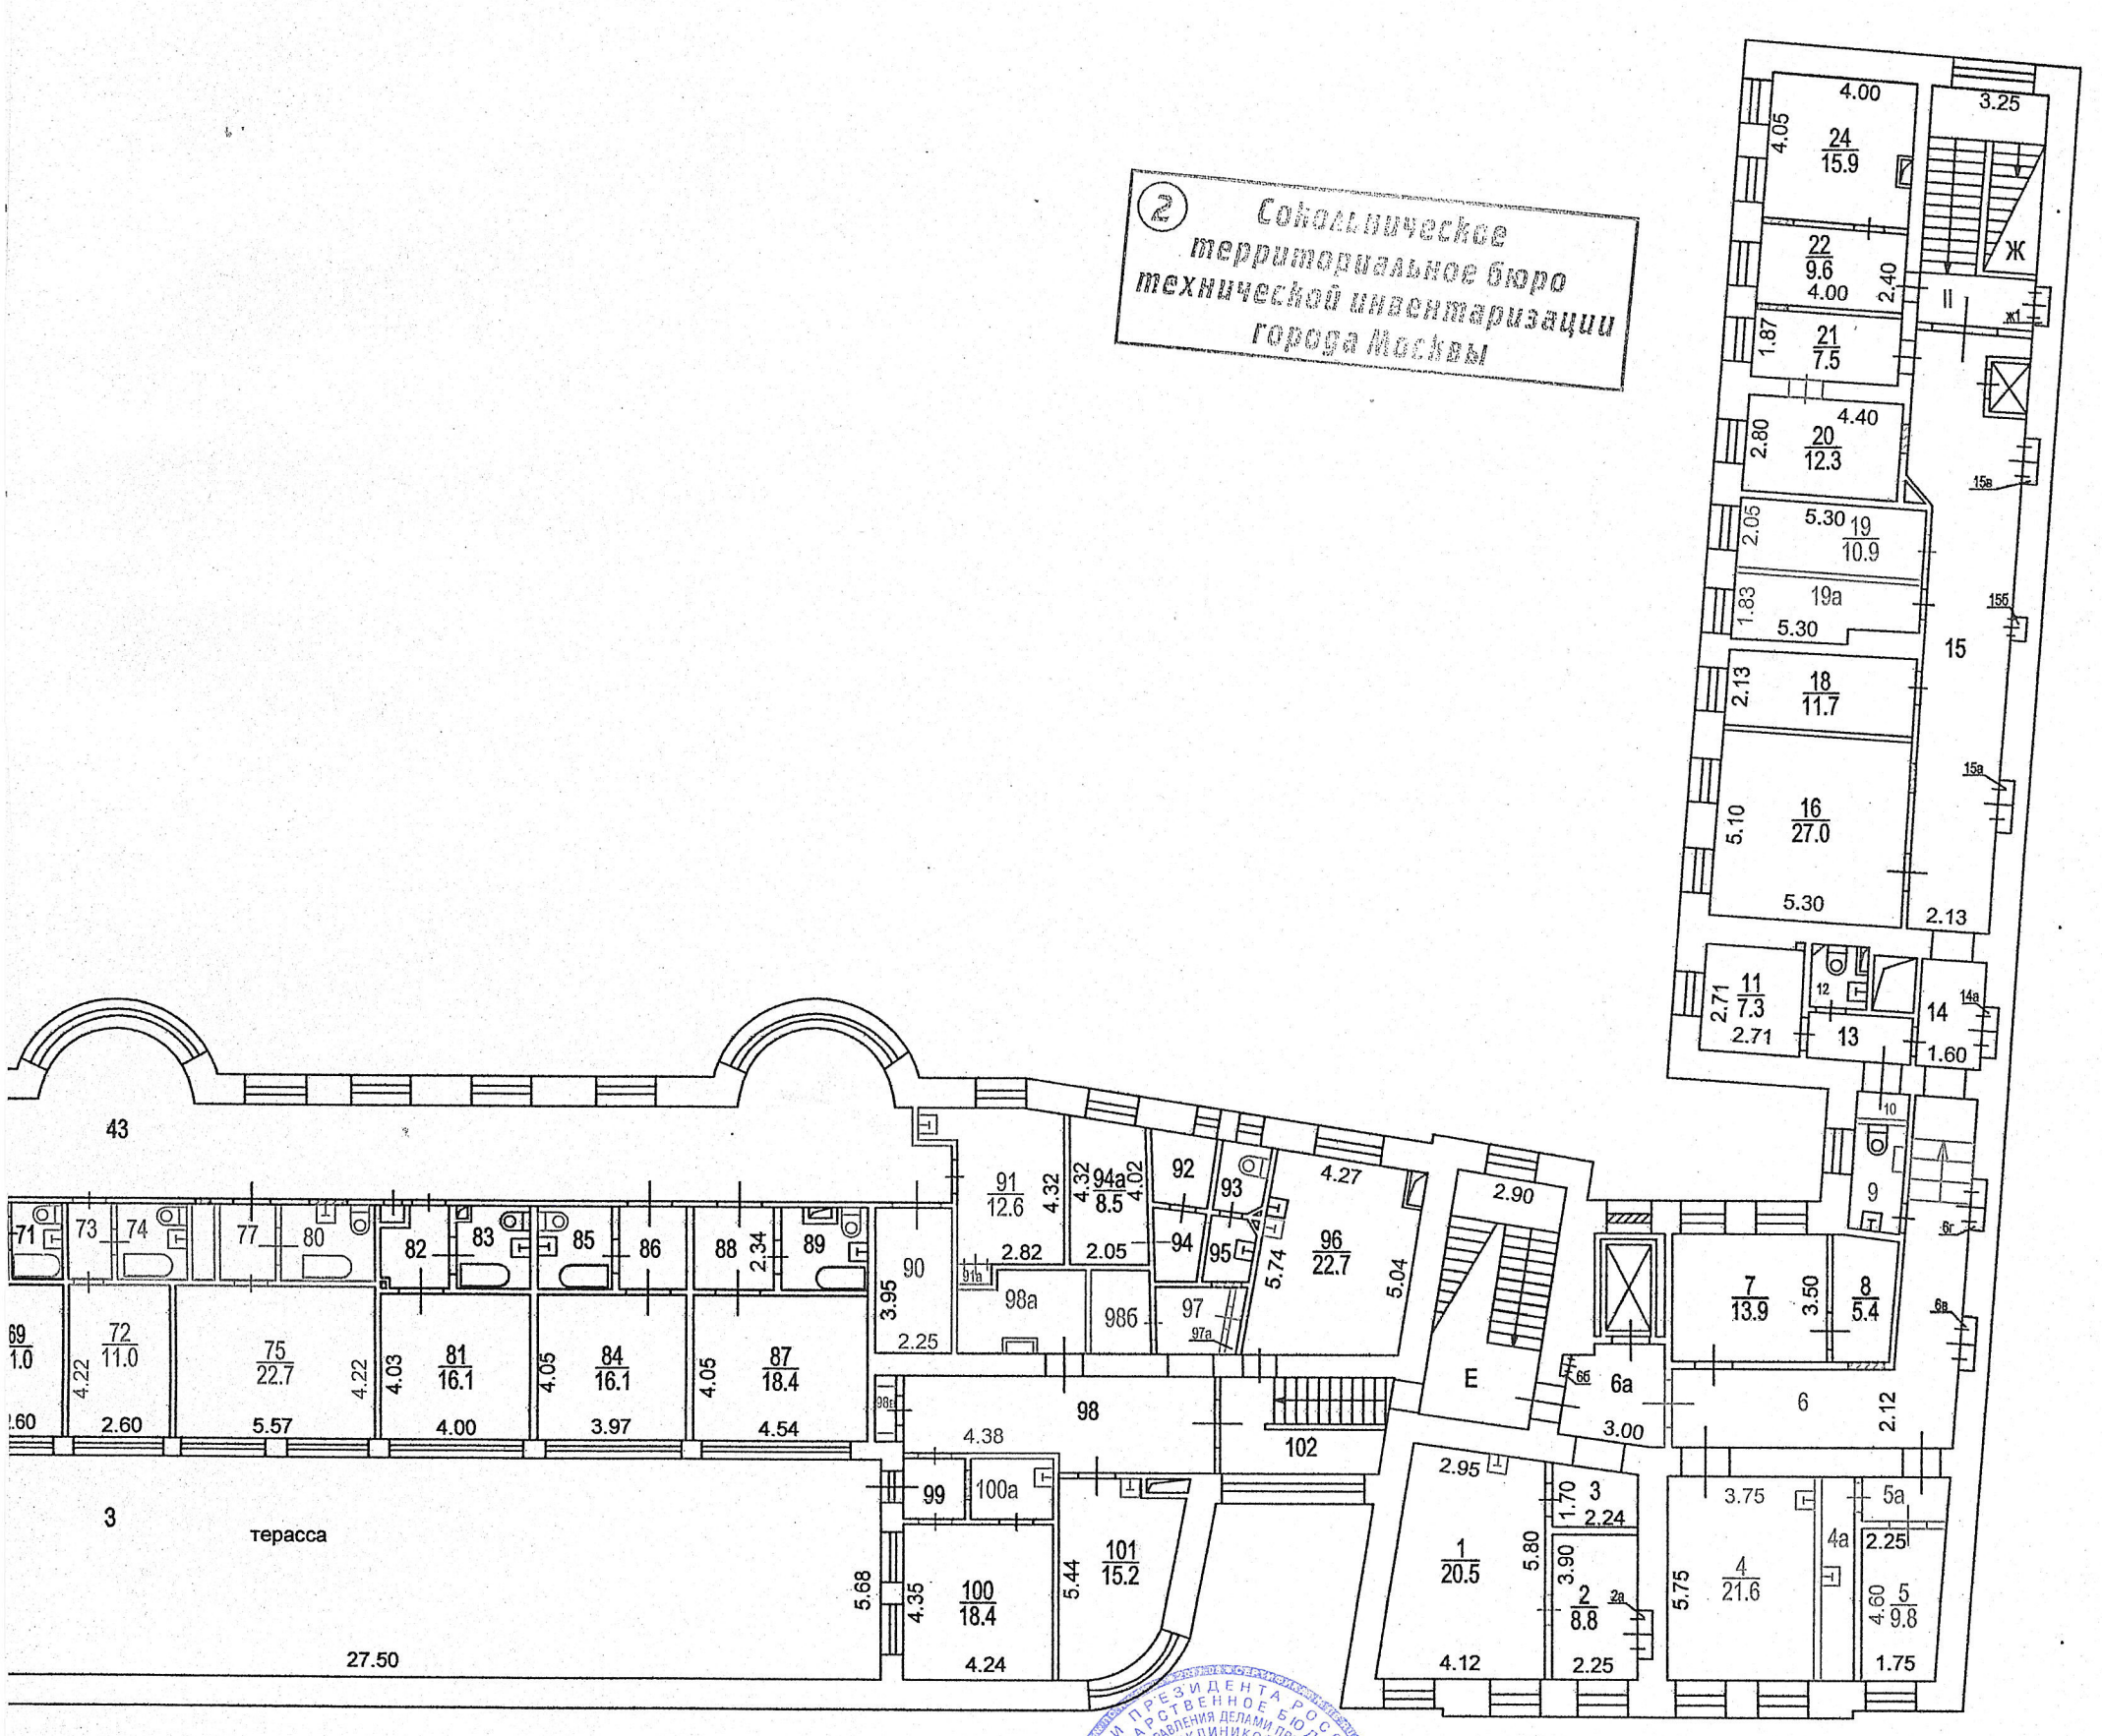

Сведениями о соблюдении требований пункта 4 части 17 статьи 51 Градостроительного кодекса Российской Федерации ГУП Мосгор БТИ не располагает

Зак. № 54 34 301542

Поэтажный план составлен по состоянию на

" 31 " 07 2002 г.

П/план снял Хохлова В.В.

Проверил Запорожан И.Н.

" 30 " 07 2015 г.

ПОЭТАЖНЫЙ П


по адресу: Романов пер.
наименование ул. (просп., бульв. и т.д.)

домовл.(вл.)_____ дом____
нужное подчеркнуть

корпус_____ строение (сооружение
нужное подчеркнуть

квартал № 41/3 _____

5 ЭТ

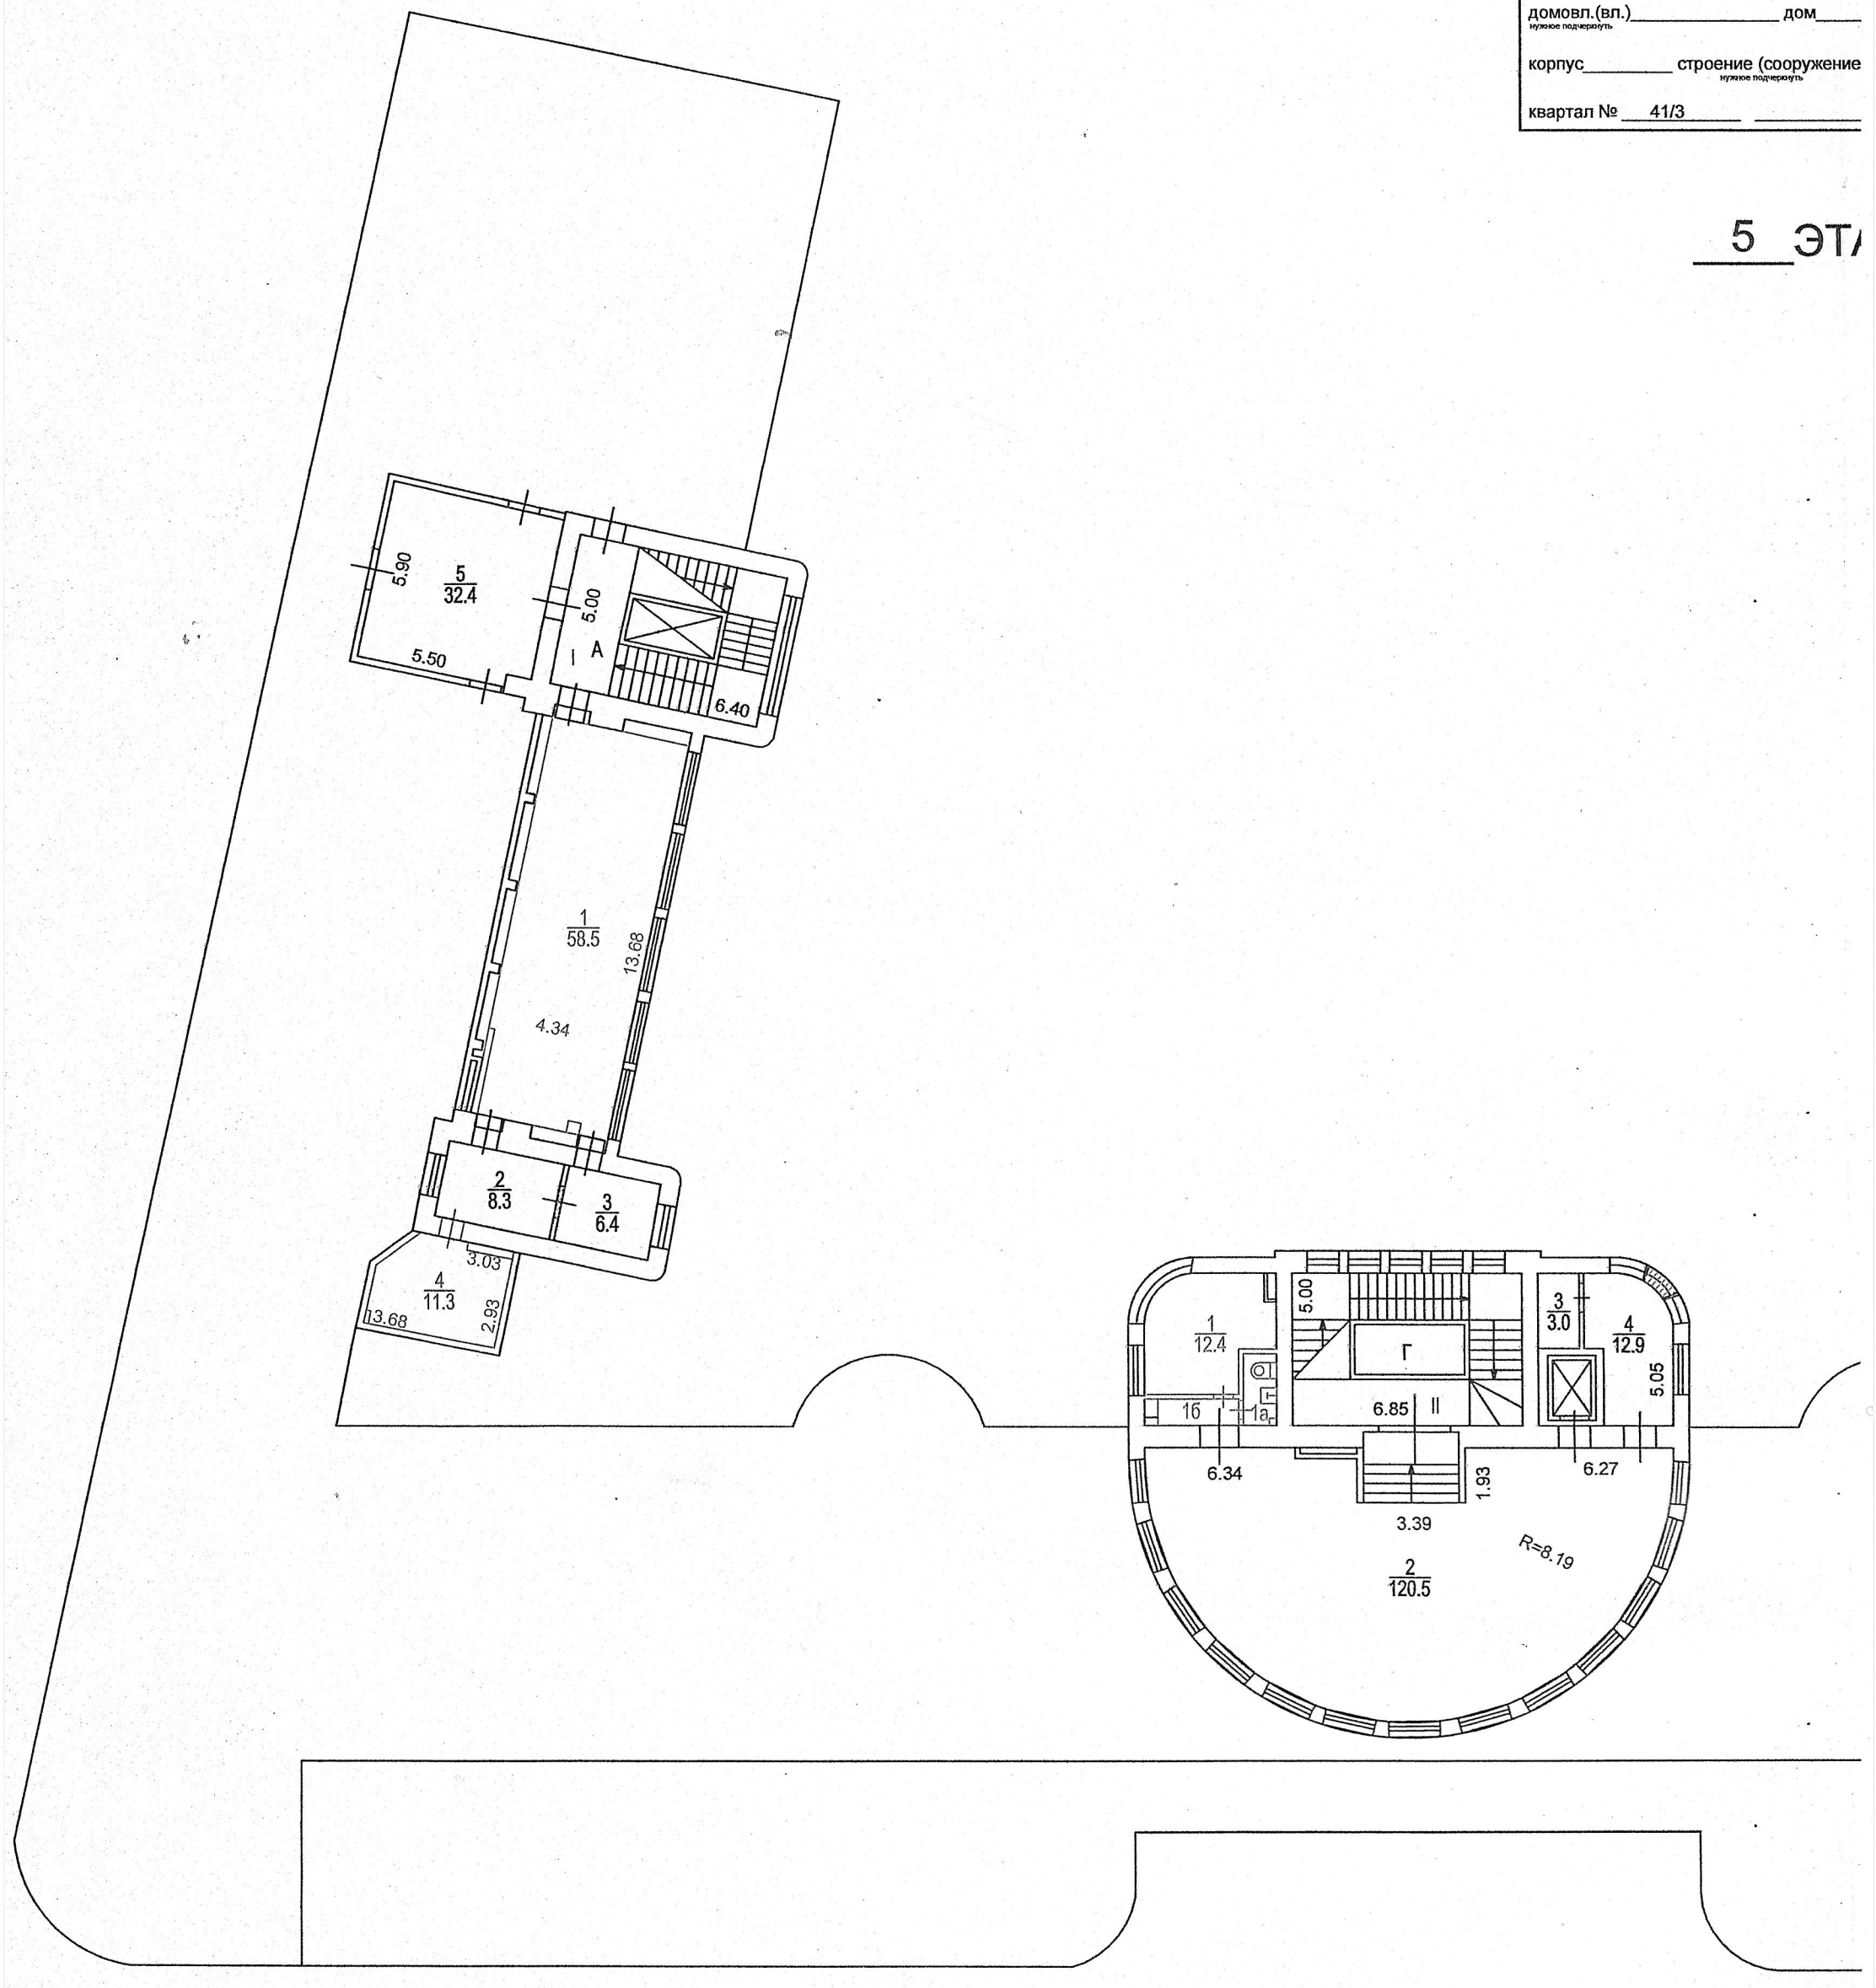

Масштаб 1:200

АН

2

О г.Москвы

К

2 Сокольническое территориальное бюро технической инвентаризации города Москвы



И.о. главного врача

Зак. № 54 34 301542

Сведениями о соблюдении требований пункта 4 части 17 статьи 51 Градостроительного кодекса Российской Федерации ГУП Мосгор БТИ не располагает

Поэтажный план составлен по состоянию на

" 31 " 07 2002 г.

П/план снял Хохлова В.В.

Проверил Запорожан И.Н.

" 30 " 07 2015 г.

ПОЭТАЖНЫ


по адресу: Романов пер.
наименование ул. (прос

домовл.(вл.)_____ до
нужное подчеркнуть

корпус_____ строение (соор
нужное подчеркнуть

квартал № 41/3

ПОДВА

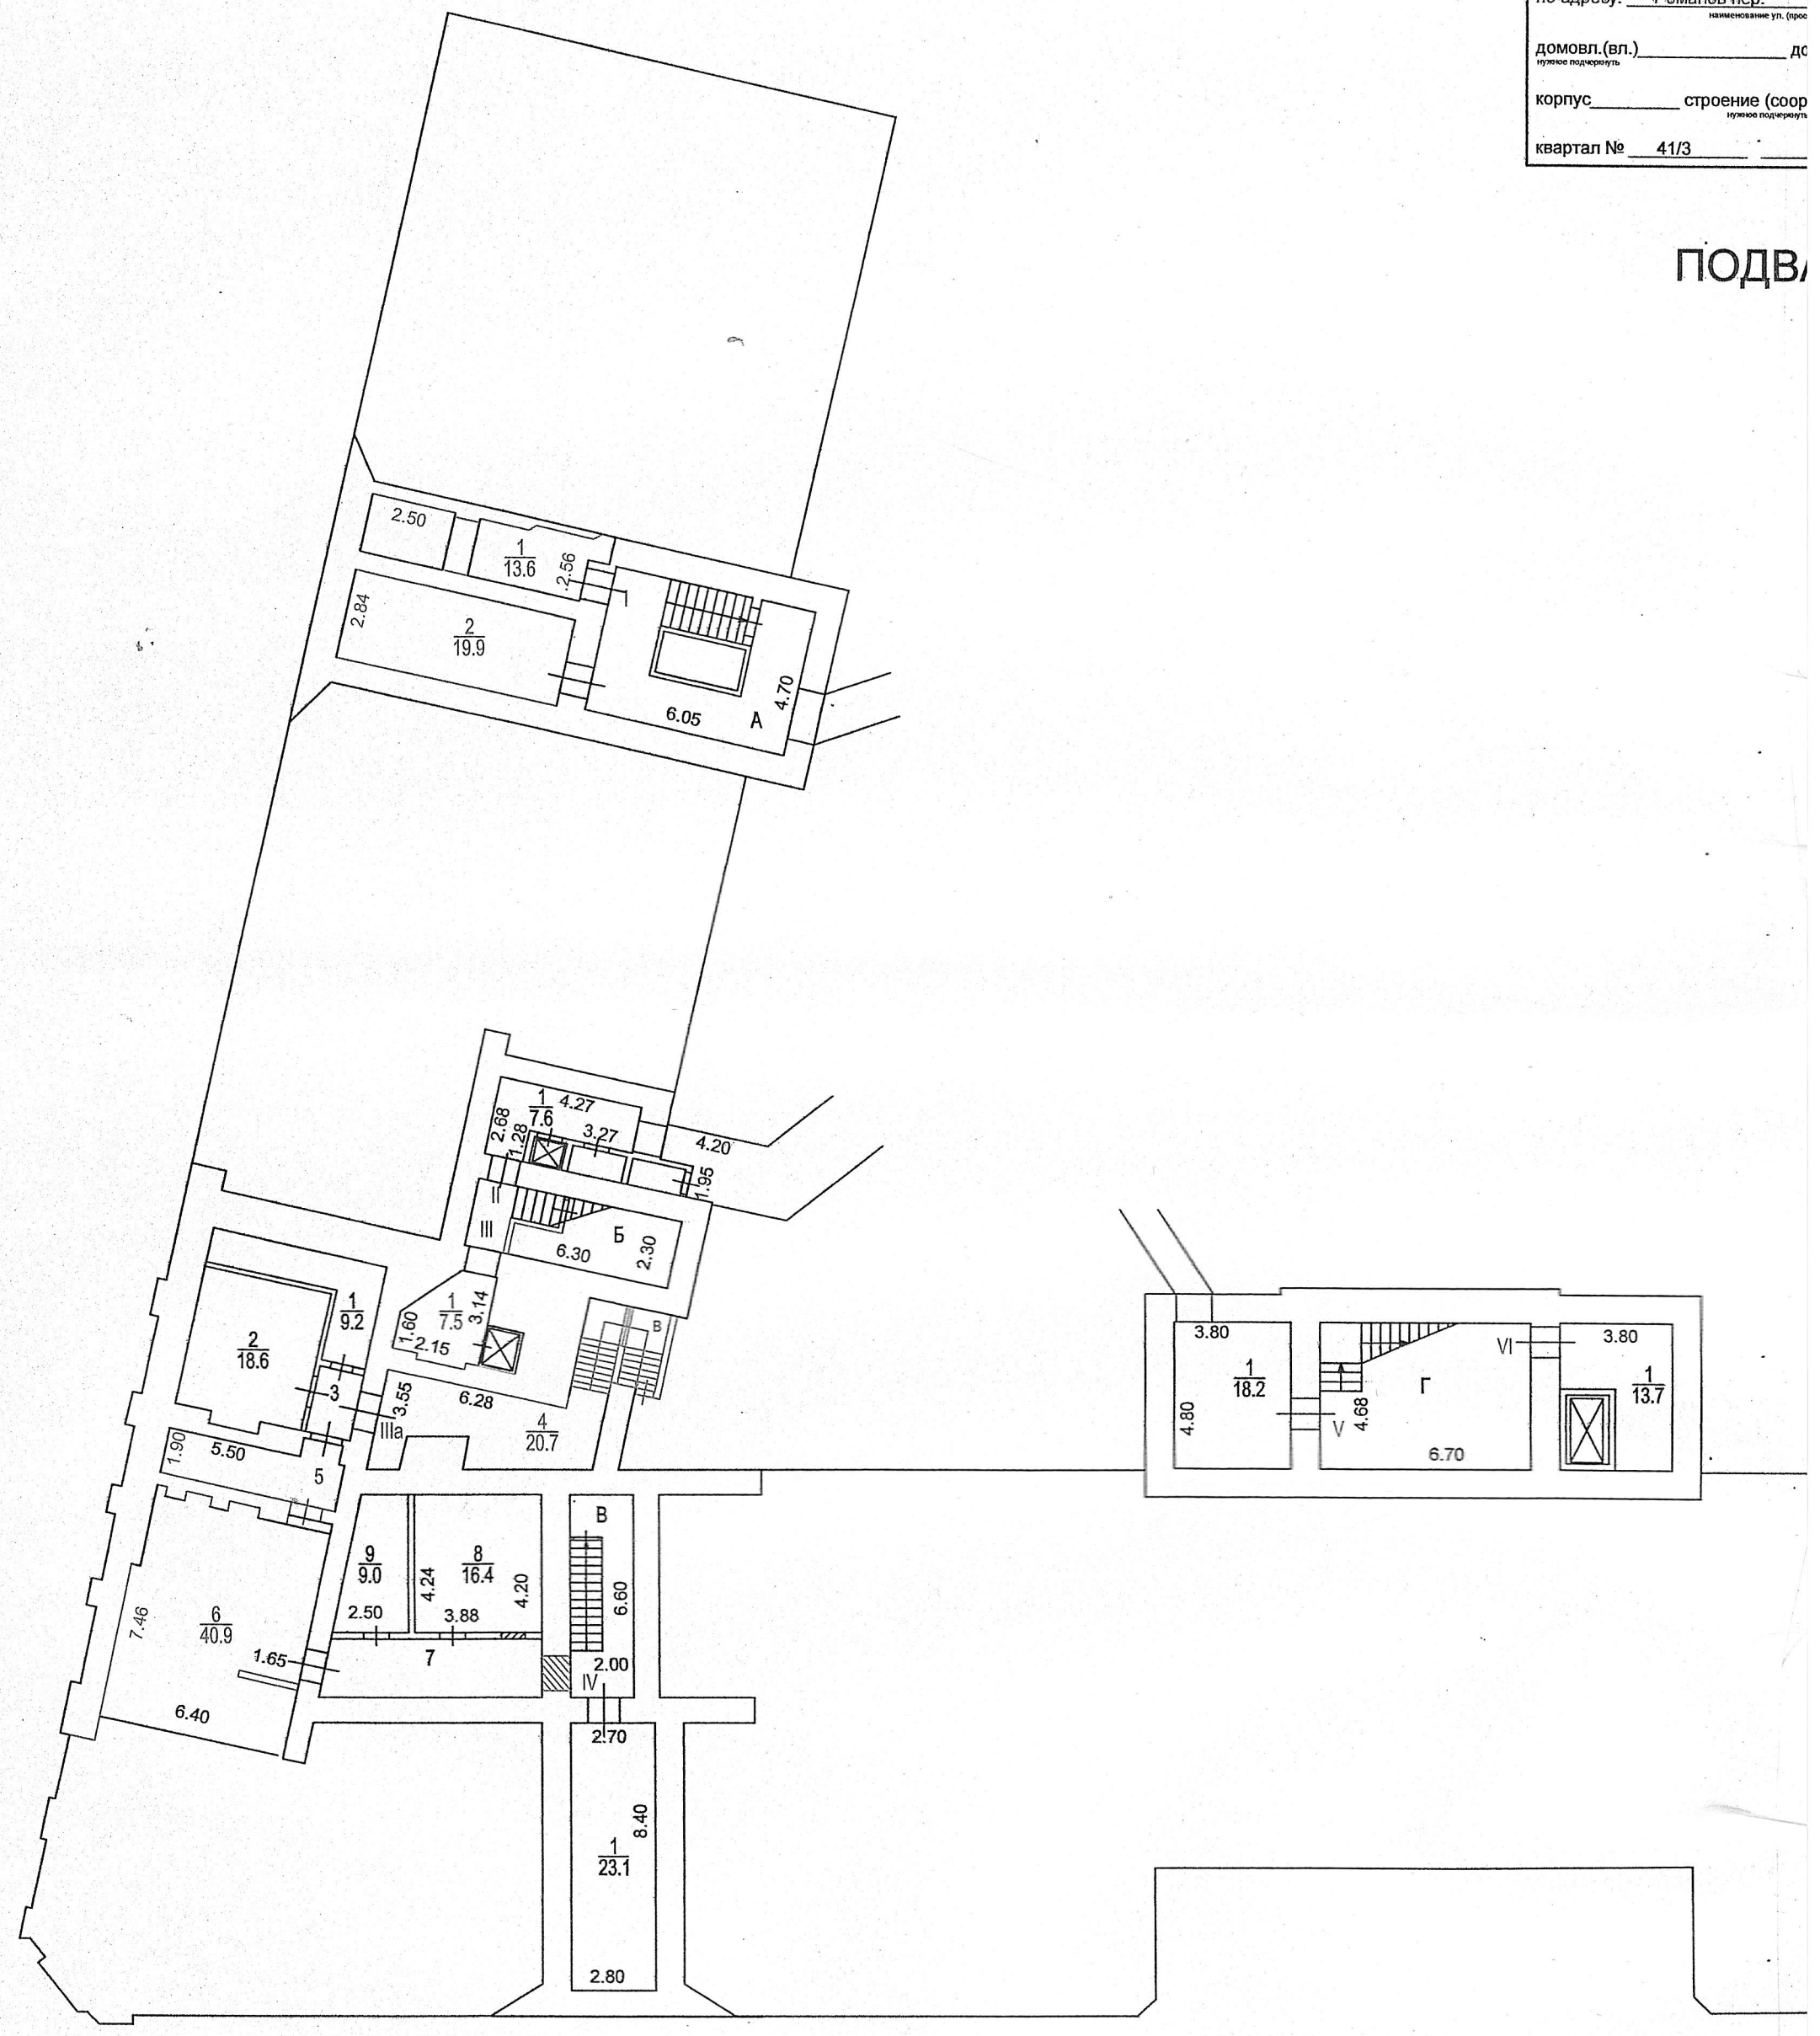

Масштаб 1:200

ПЛАН

(инв.№)


2/6

(здание) 2

ЦАО г.Москвы

2 Сокольническое территориальное бюро технической инвентаризации города Москвы

подвал под двором

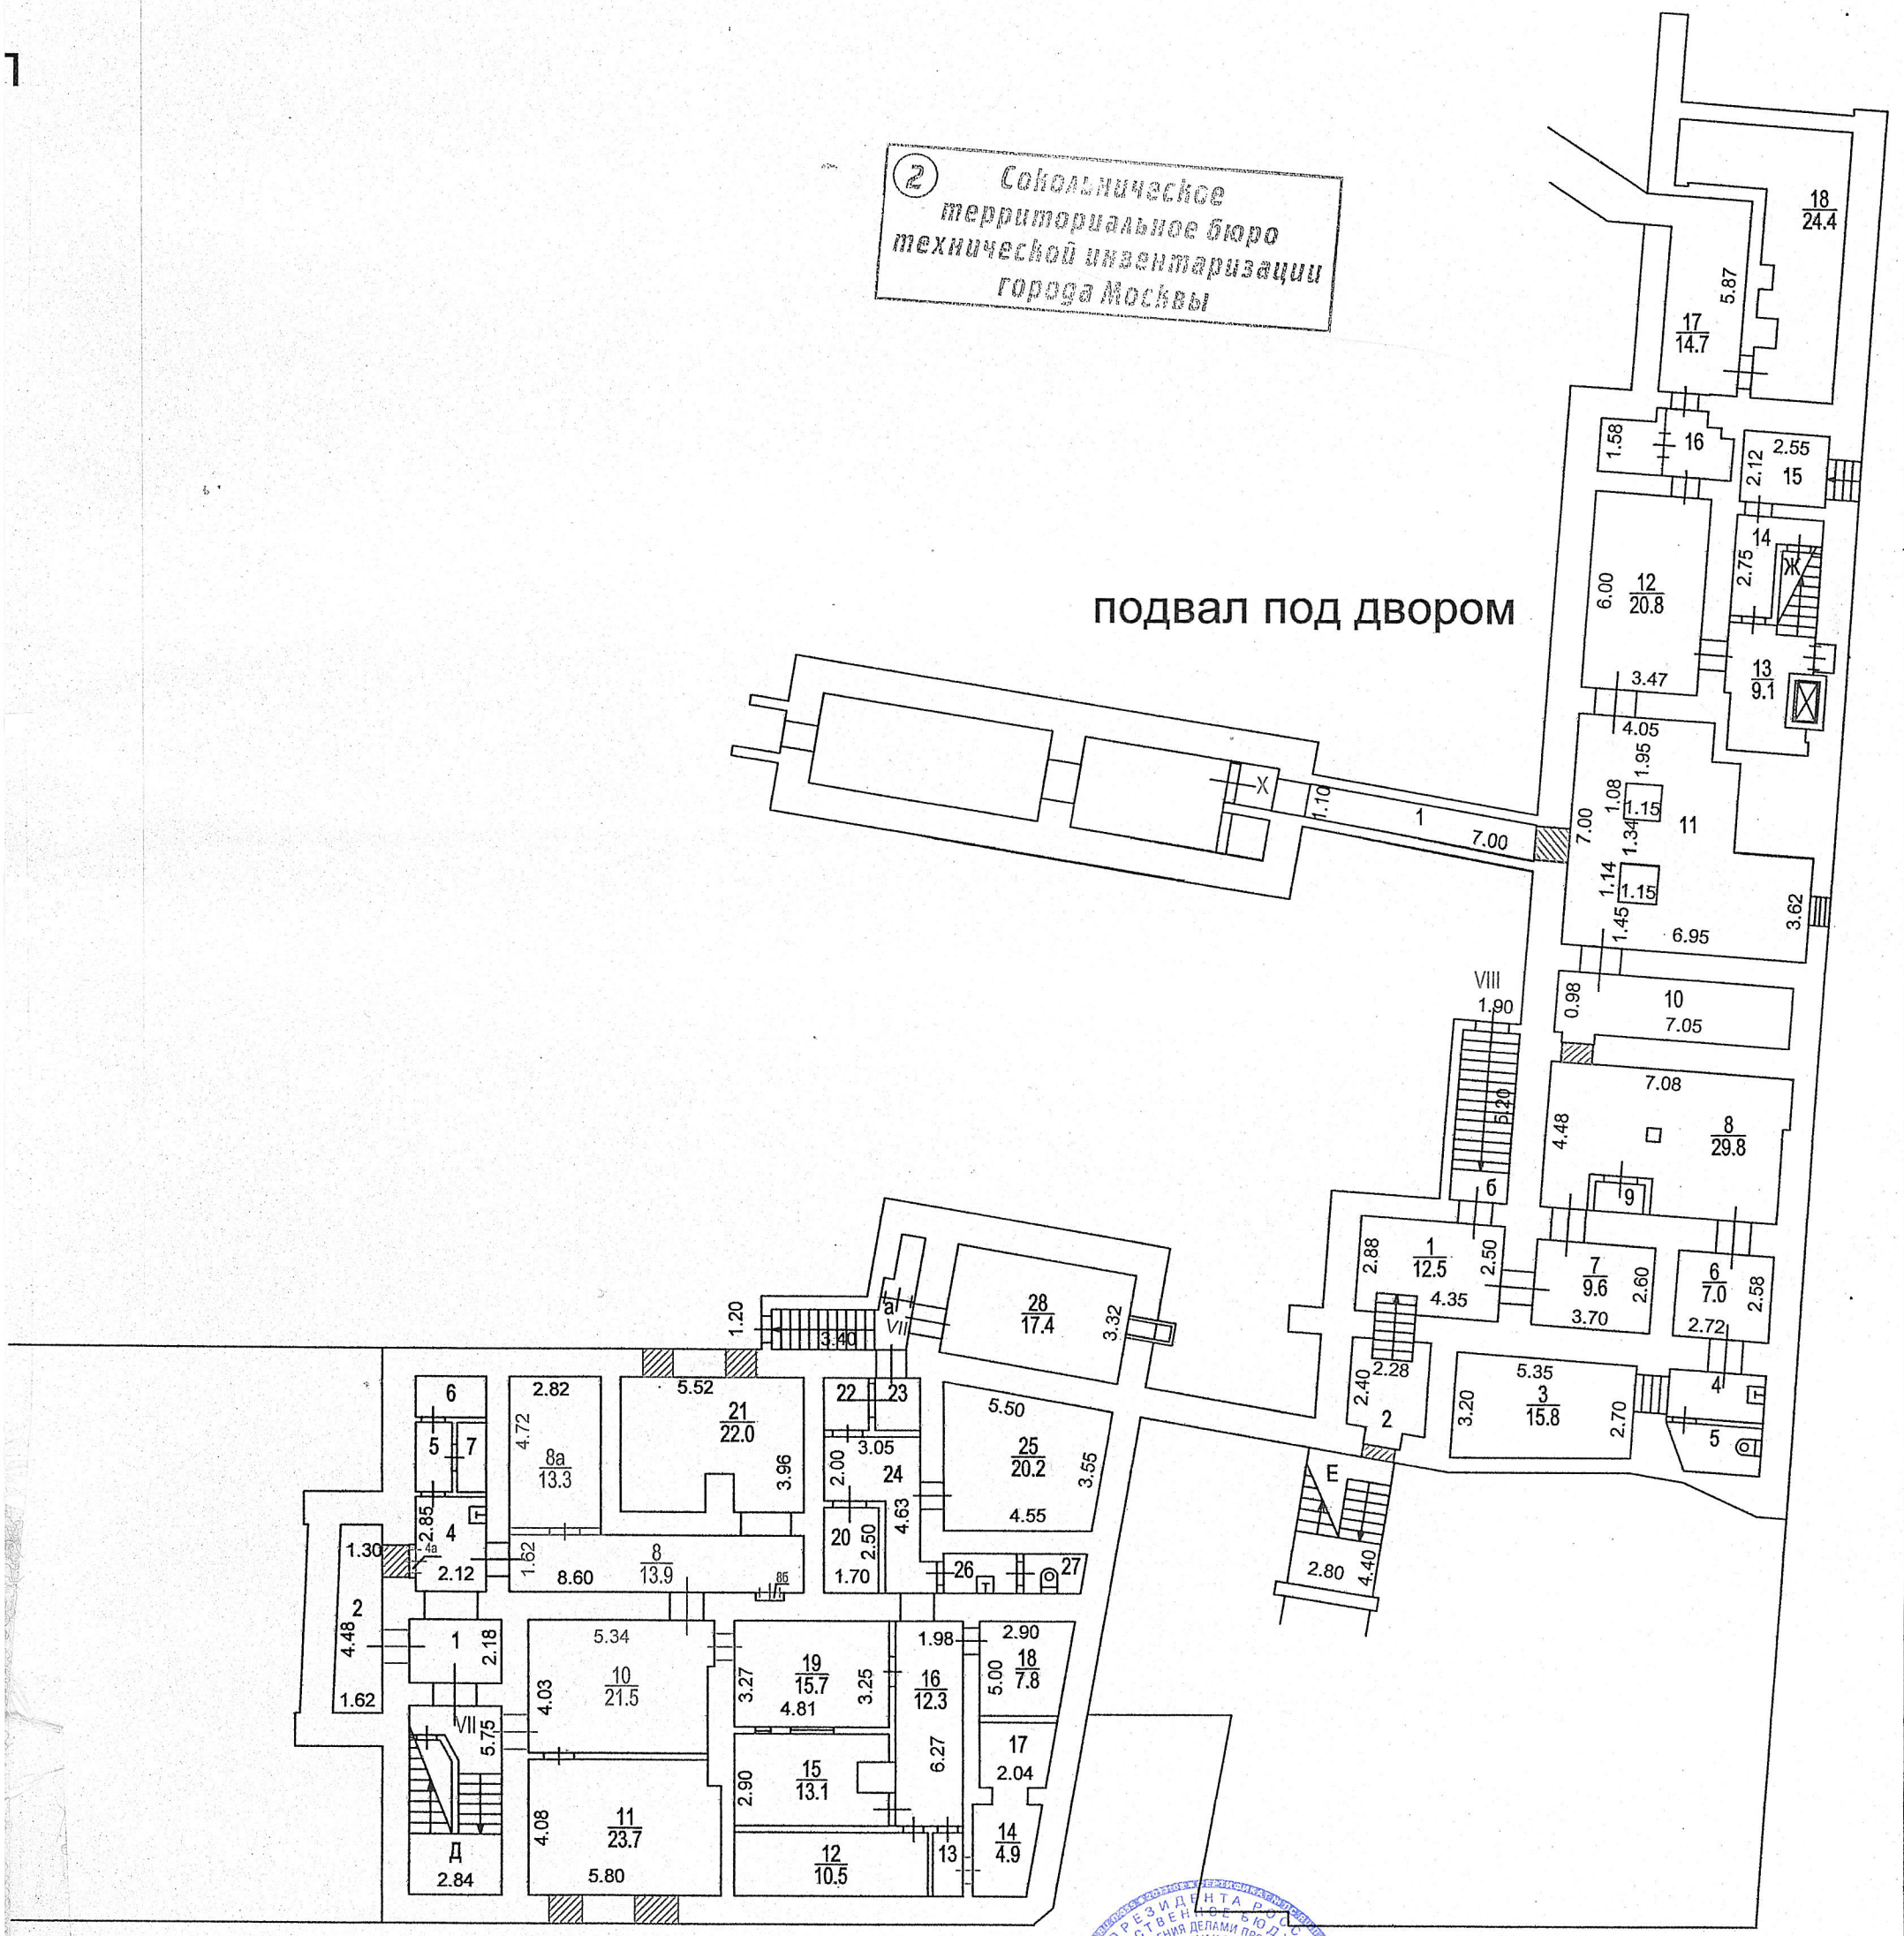

Зак. № 54 34 301542

Сведениями о соблюдении требований пункта 4 части 17 статьи 51 Градостроительного кодекса Российской Федерации ГУП Мосгор БТИ не располагает

Поэтажный план составлен по состоянию на

"31" 07 2002 г.

П/план снял Хохлова В.В.

Проверил Запорожан И.Н.

"30" 07 2015 г.

7

Приложение 1
к постановлению Правительства Москвы
от 1 декабря 1998 г. N 915

КОПИЯ

Форма 1а
Действительна в течение 1 года

ТЕРРИТОРИАЛЬНОЕ БТИ Центральное ТБТИ

ВЫПИСКА ИЗ ТЕХНИЧЕСКОГО ПАСПОРТА НА ЗДАНИЕ (СТРОЕНИЕ)

N дела 41/3 Литер -
по состоянию на 26.12.2005 г.

Информация по зданию (строению) нежилое

Кадастровый номер		-			
Предыдущий кадастровый номер		-			
Учетный номер объекта		04300617			
Адрес	Город	Москва			
Наименование (ул.,пл.,пер, просп.,туп.,бульв. и т.п.)		Романов пер.			
Дом	2/6	Корп.	-	Строение	6
Функциональное назначение		нежилое			
Общая площадь всего (кв.м.)		195,3	Количество квартир		-
кроме того площади (кв.м.): в т.ч.		-	Материал стен		кирпичный
лестничных клеток		-	Год постройки		до 1917 г.
технического подполья технического этажа		-	Этажность (без учета подземных этажей)		2
вент. камер		-	Подземных этажей		-
других помещений		-	Инвентаризационная стоимость (тыс.руб.)		76,0
Площадь застройки (кв.м.)		130	Памятник архитектуры		нет
Жилая площадь (кв.м.) жилых помещений		-	Нежилая площадь (кв.м.) в т.ч. жилая площадь в нежил. помещ. (кв.м.)		195,3 -

3

-Моск-

Описание объекта права: здания (строения)

Кадастровый номер N -

Наименование правообладателя (ФИО для физического лица)	Российская Федерация Федеральное государственное бюджетное учреждение "Больница с поликлиникой" Управления делами президента Российской Федерации (оперативн.управл.)		
Здание/строение	здание		
Тип помещения: встроенно-пристроенное	-		
пристроенное	-		
Общая площадь, всего (кв.м.)	195,3	Нежилая площадь (кв.м.) в т.ч.	195,3
Жилая площадь (кв.м.) жилых помещений	-	Жилая площадь (кв.м.) в нежилых помещениях	-

Характеристики объекта приведены в экспликации к поэтажному плану

Адрес зарегистрирован в Адресном реестре зданий и сооружений г.Москвы 25.05.2006г. N 1016271.

Сведениями о соблюдении требований пункта 4 части 17 статьи 51 Градостроительного кодекса Российской Федерации ГУП МосгорБТИ не располагает

Субботина
Елена Алексеевна
Зам. начальника
ЦентральногоТБТИ г. Москвы

Начальник ТБТИ Н.И.Курочкина 26.12.2012 Подпись

Исполнитель Малышева М.В. 26.12.2012 Подпись

Город Москва 01 СЕН 2015

Я, Козлачков Алексей Андреевич, временно исполняющий обязанности нотариуса города Москвы Адлейба Светланы Павловны, свидетельствую верность этой копии с подлинником документа. В последнем подчисток, приписок, зачеркнутых слов и иных неоговоренных исправлений или каких-либо особенностей нет.

Мною, лицу, обратившемуся за совершением нотариального действия, разъяснено, что при свидетельствовании верности копии документа не подтверждается законность содержания документа и соответствие изложенных в нем фактов действительности.

Зарегистрировано в реестре за N 6-6745

Взыскано по тарифу 2700 0

ВРИО нотариуса

02 10 12 0080000