План, схема мебели индивидуального изготовления 1 этаж М1:100



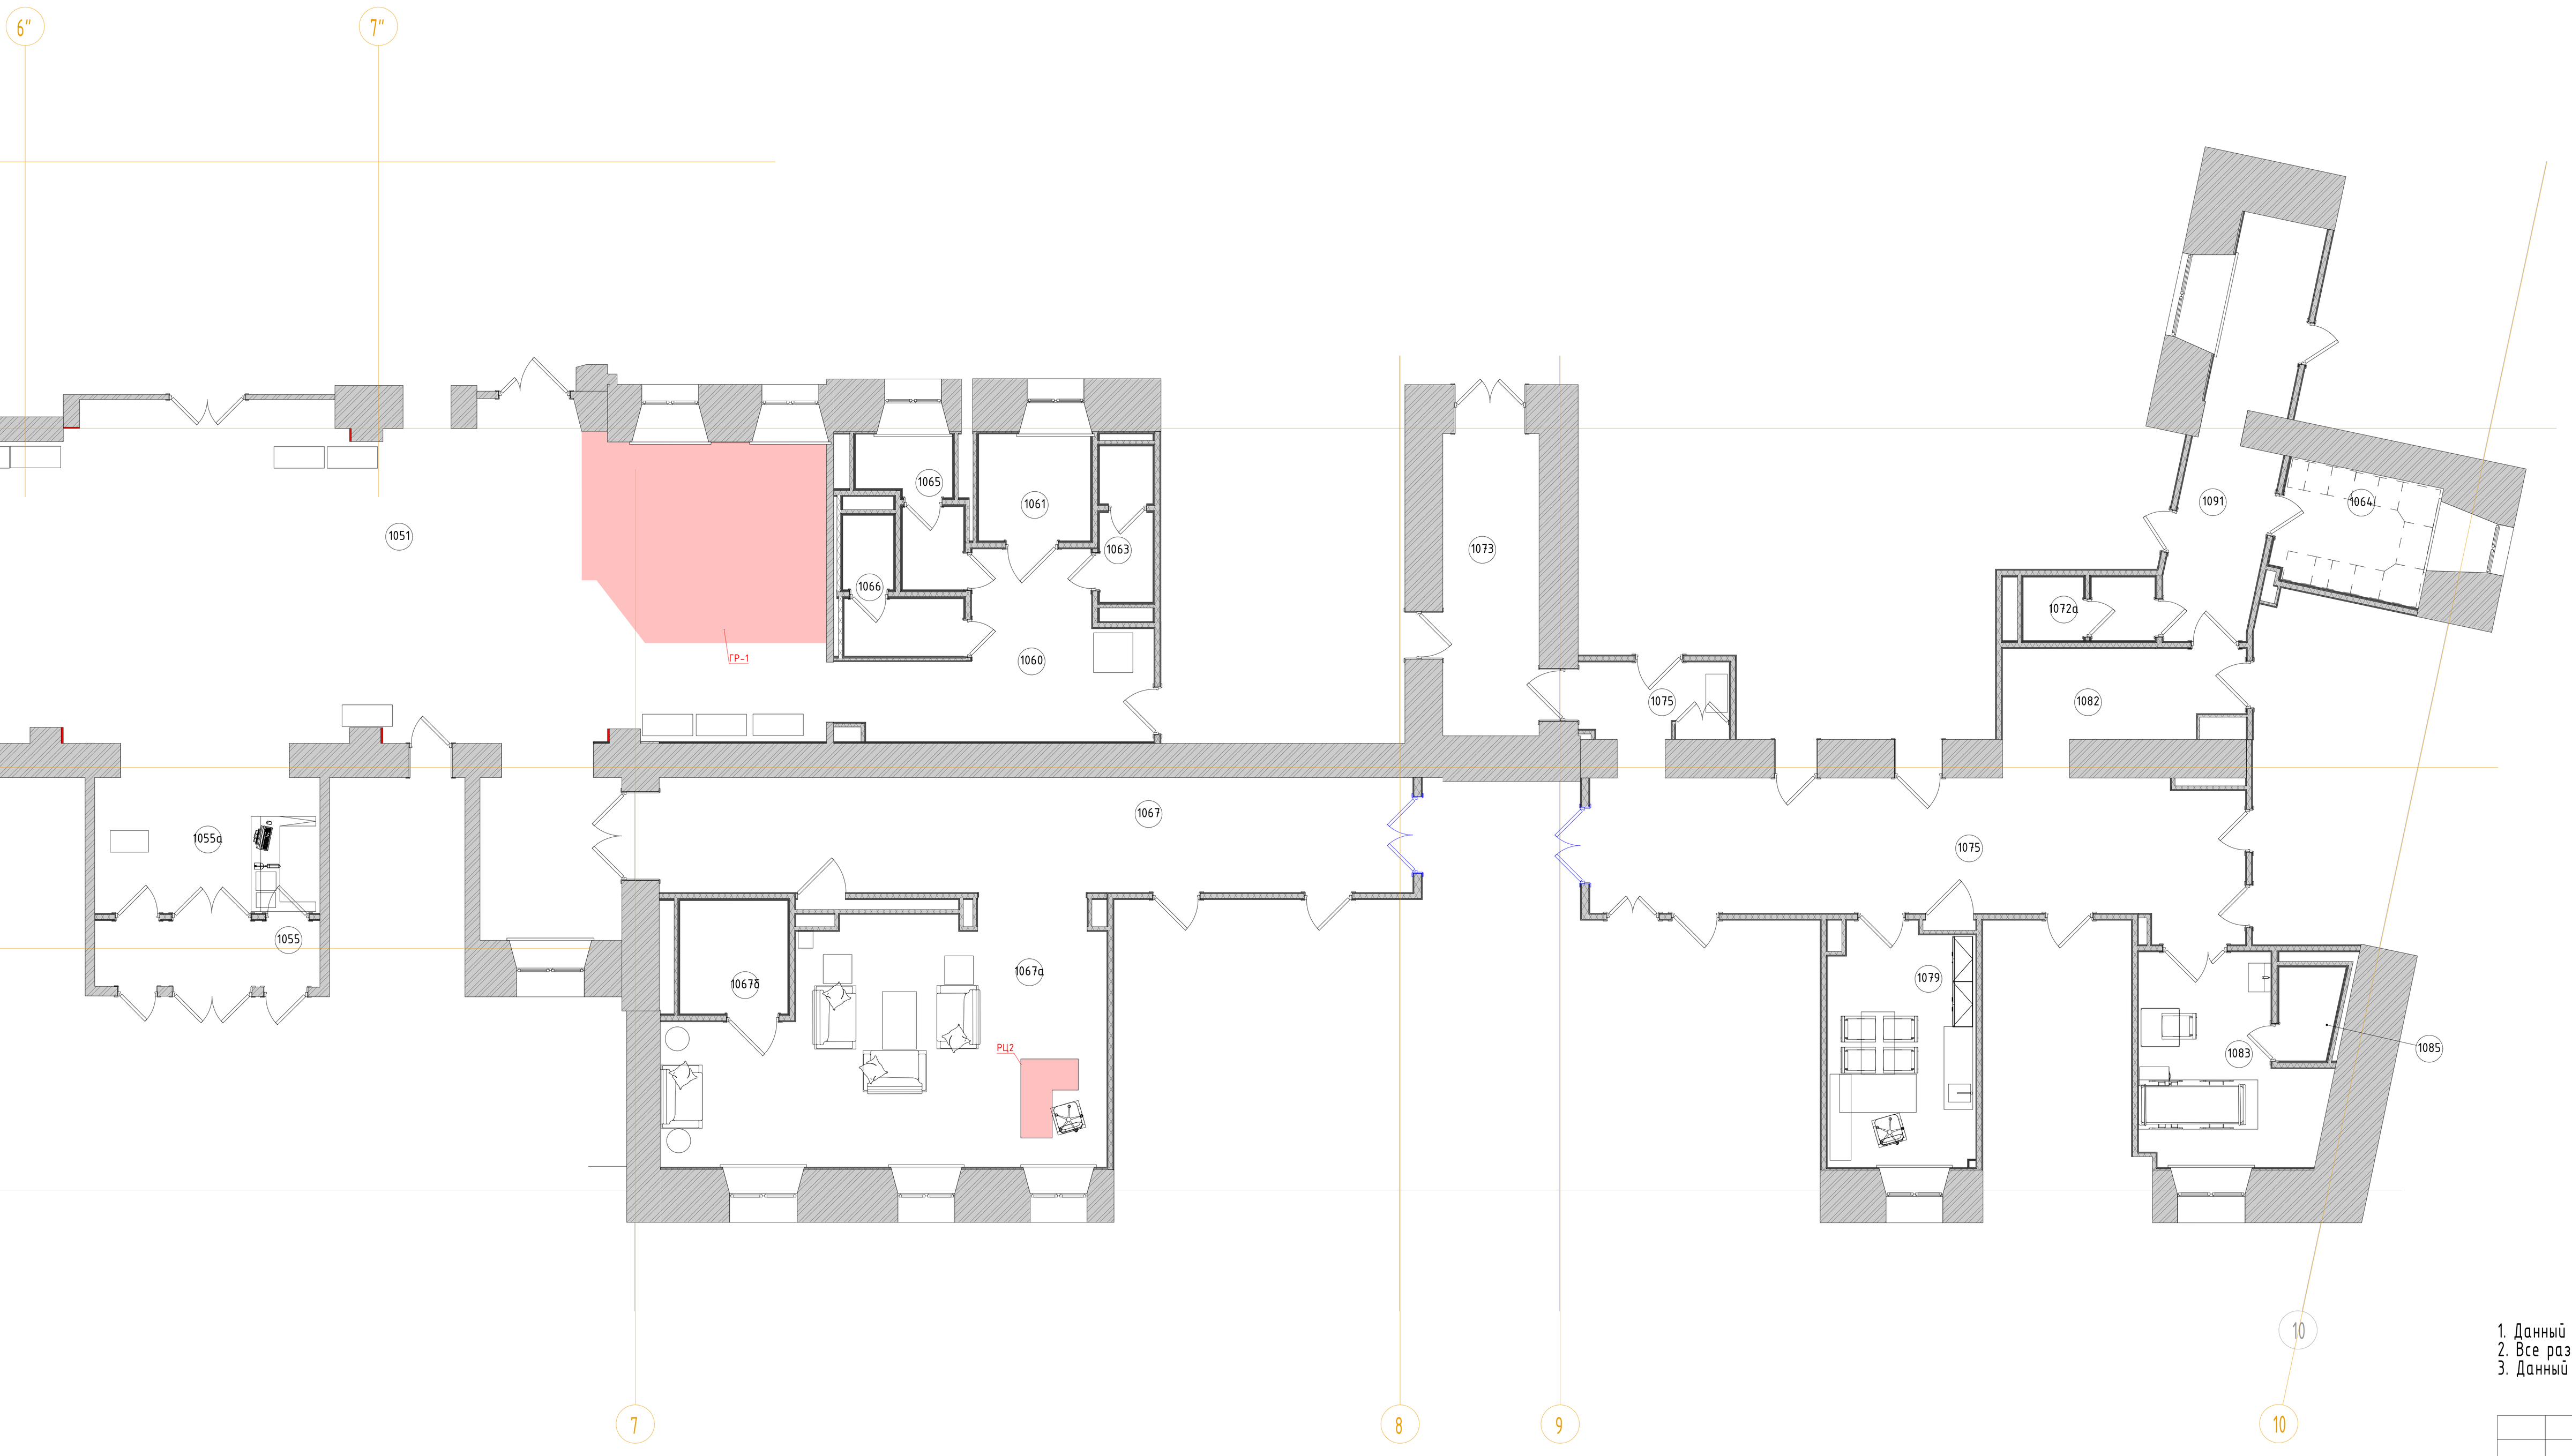


Схема индивидуальной мебели РЦ-2


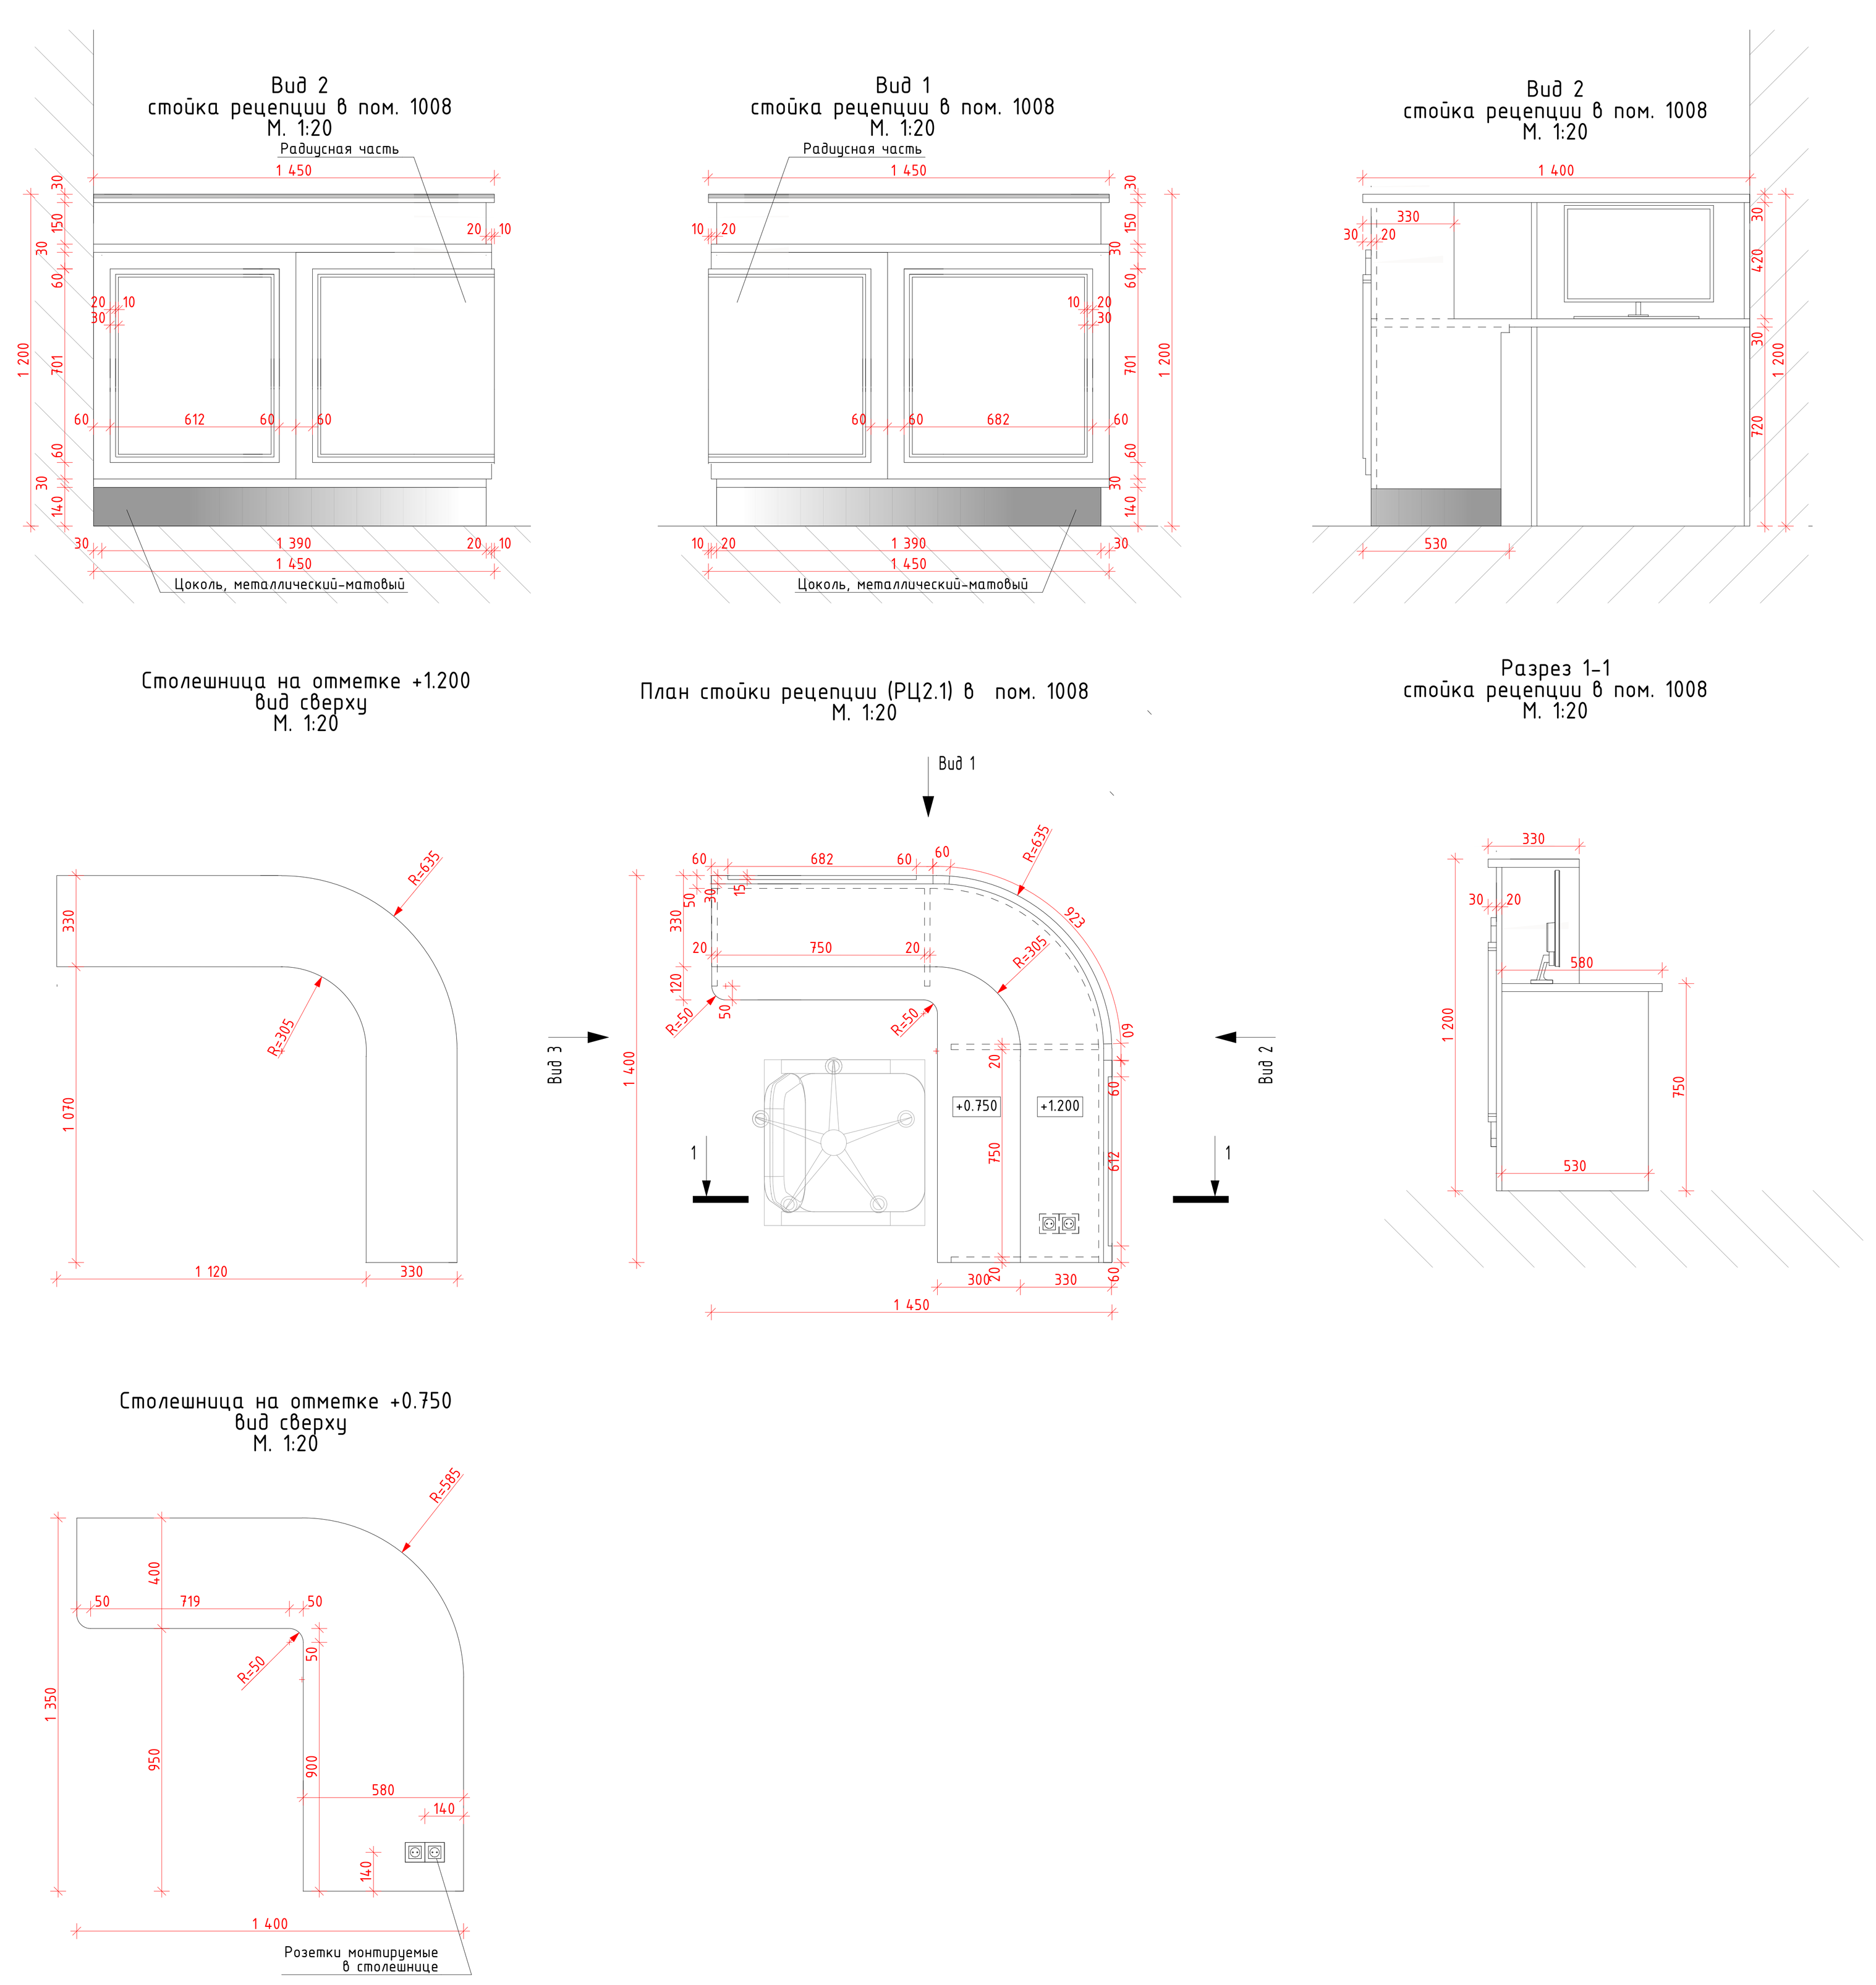


Схема индивидуальной мебели ЗК-2

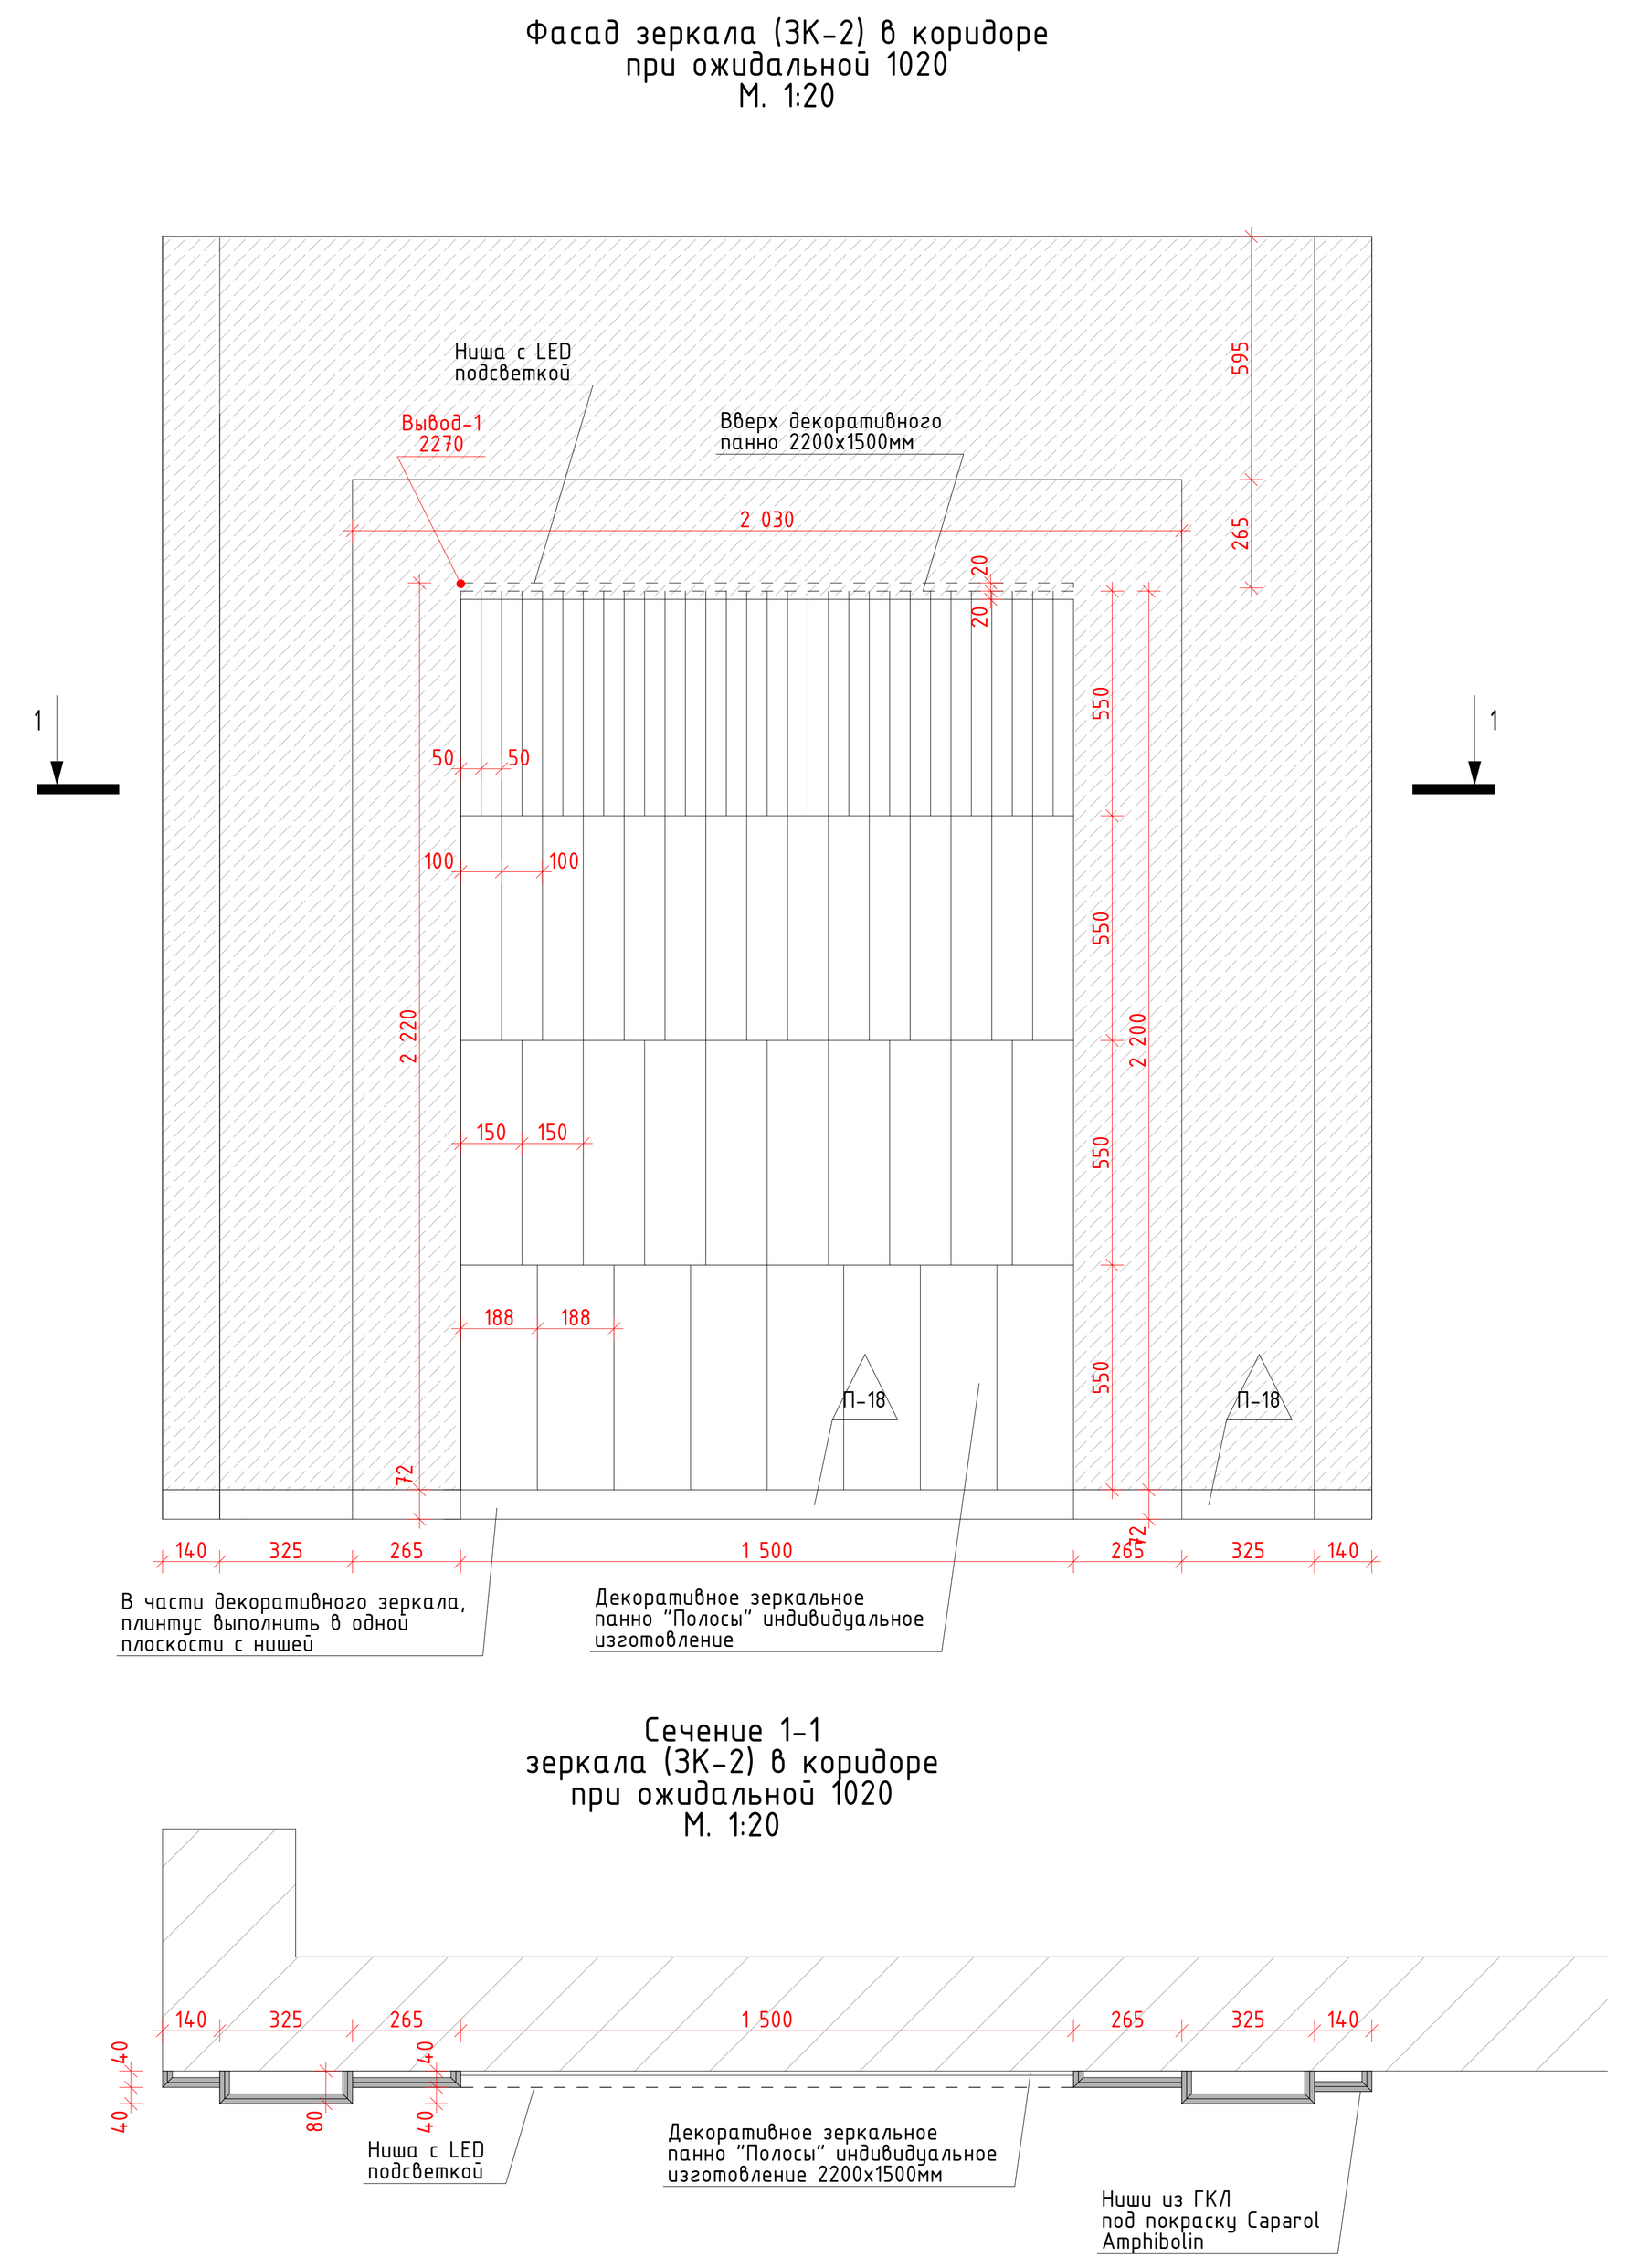

Условные обозначения


- Вывод-1 1680 – Вывод питания для светодиодной подсветки зеркала
- Вывод-2 1 130 – Вывод питания автоматического диспенсера мыла
- Вывод-3 680 – Вывод питания смесителя для раковин в с.у.
- Вывод-4 640 – Вывод питания сушилки для рук
- Вывод-5 2 020 – Вывод питания настенных светильников
- Вывод-6 – Вывод питания светодиодной подсветки кухонного гарнитура
- Вывод-7 – Вывод питания оборудования закрепленного на потолках
- Вывод-8 – Вывод питания светодиодной подсветки карнизов
- Вывод-9 – Вывод питания нагревательного элемента полотенцесушителя
- Вывод-10 – Вывод питания медецинского оборудования

1. Данный лист с чертежами является заданием для индивидульного изготовления мебели для фирмы-производителя
2. Все размеры уточнить на месте после отделочных работ.
3. Данный лист смотрите совместно с разделом ТХ и разделом СКС

						Договор № 106/01-60 1325-12/22/ПИР-АИ2.2/АИ3.2			
Изм.	Кол.уч.	Лист	№Док.	Подп.	Дата	Федеральное государственное бюджетное учреждение «Больница с поликлиникой» Управления делами Президента Российской Федерации по адресу: г. Москва, Романов пер., д. 2/6, стр. 2. Реконструкция (в режиме реставрации с приспособлением к современному использованию) здания			
Разработал		Киселев				Архитектурные интерьеры. (Блок Б,В). Задание для смежных раделов	Стадия	Лист	Листов
Проверил		Петровций					Р	1	
Н.Контроль		Ольдекоп				План, схема мебели индивидуального изготовления 1 этаж М1:100	ООО "ЛЕОНАРДО ПРОЕКТ"		

Формат А0

План, схема мебели индивидуального изготовления 3 этаж М1:100

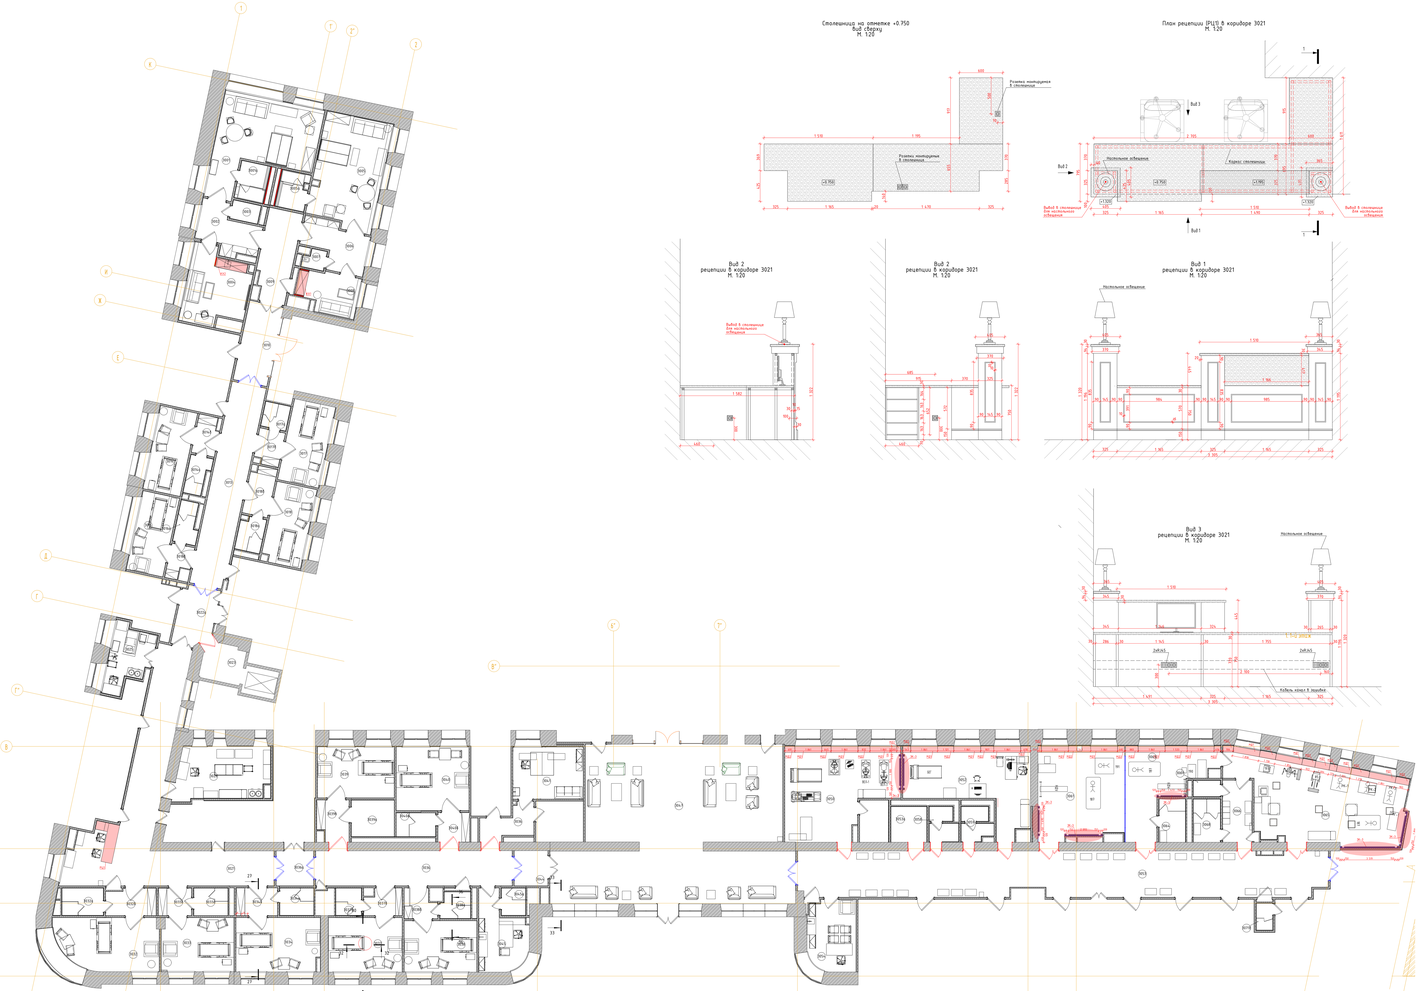

Столешница на отметке +0.750
Вид сверху
М. 1:20

План рецепции (РЦП) в коридоре 3021
М. 1:20


Вид 2 рецепции в коридоре 3021
М. 1:20

Вид 2 рецепции в коридоре 3021
М. 1:20


Вид 1 рецепции в коридоре 3021
М. 1:20

Вид 3 рецепции в коридоре 3021
М. 1:20


Фасад кухни (КХ1) в пом. 3008
М. 1:20

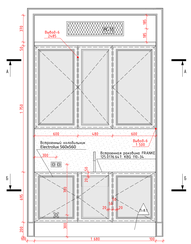


Фасад кухни (КХ2) в пом. 3004
М. 1:20

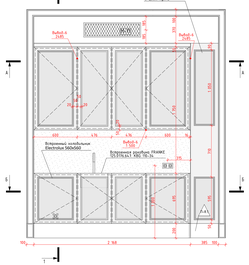


Узел крепления зеркала (ЗК-3) в ЛФК
М. 1:20

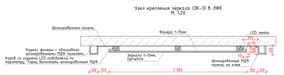


Фасад зеркала в ЛФК
М. 1:20

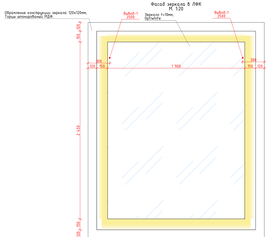

Сечения кухни Б-Б
М. 1:20

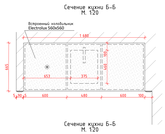


Сечения кухни Б-Б
М. 1:20

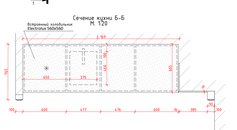


Сечения кухни Б-Б
М. 1:20




Сечения кухни А-А
М. 1:20

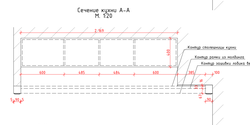

Разрез 1-1
М. 1:20

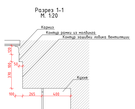


Фасад Модуля 1 (МД1) в ЛФК
М. 1:20

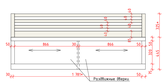


Фасад Модуля 2 (МД2) в ЛФК
М. 1:20




План Модуля 1 в ЛФК
М. 1:20

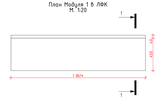

План Модуля 2 в ЛФК
М. 1:20

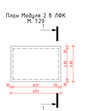

Сечение 1-1 Модуля 1 в ЛФК
М. 1:20

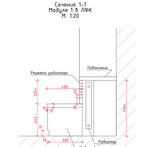

Сечение 1-1 Модуля 2 в ЛФК
М. 1:20



Условные обозначения


- Выход питания для светодиодной подсветки зеркала
- Выход питания с Встроенного бытового места
- Выход питания смесителя для раковин в с.у.
- Выход питания сушилки для рук
- Выход питания настенных светильников
- Выход питания светодиодной подсветки кухонного гарнитура
- Выход питания оборудования закрепленного на подиуме
- Выход питания светодиодной подсветки изгибов
- Выход питания низковольтного элемента пассивных/дыхания
- Выход питания невошкового оборудования

1. Данный лист с чертежами является задание для индивидуального изготовления мебели для фирмы-производителя
2. Все размеры уточнить на месте после отделочных работ.
3. Данный лист очередные совместно с разделом ТХ с разделом СКС


								Договор № 106/01-60 1325-12/22/ПИР-АИ2.2/АИ3.2	
								Небольшая государственная библиотека управления обслуживания с пользователями Управления делами Президента Российской Федерации по адресу: г. Москва, Романов переулок, дом 4, строение 1 (в границах земли республики с прилегающими к собственности этого объекта)	
Изм.	Кол.уч.	Лист	№док.	Подп.	Дата				
Разработал		Киселей				Архитектурные интерьеры. Блок Б.01. Зоданные для смежных разделов		Стадия	Лист.	Листов
Проверил		Петербург						Р	3	
Н.контроль		Ольбинт				План, схема мебели индивидуального изготовления 3 этаж М1:100		ООО "ЛЕОНАРДО ПРОЕКТ"		

Формат А3


План, схема мебели индивидуального изготовления 5 этаж М1:100

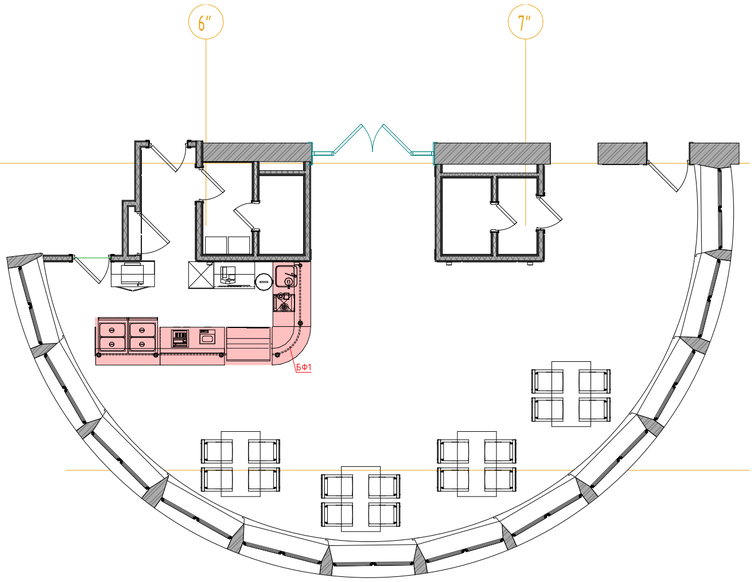

Вид 1
буфет (БФ1) в пом. 5002
М. 1:20

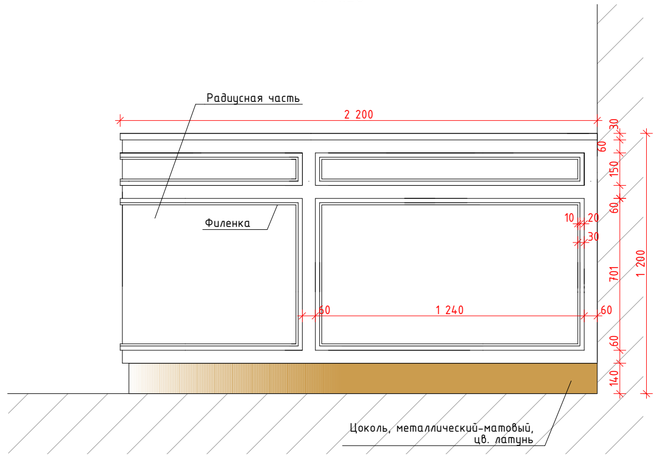


Разрез 2-2
буфет (БФ1) в пом. 5002
М. 1:20

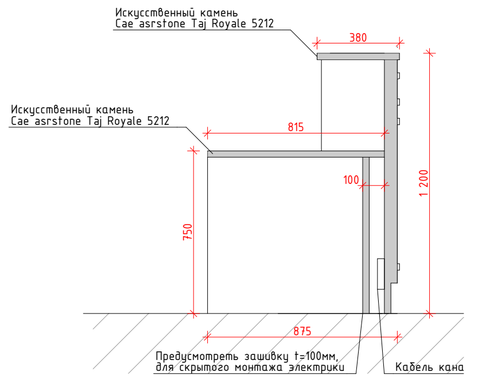


Условные обозначения


- Вывод-1, 1680 – Вывод питания для светодиодной подсветки зеркала
- Вывод-2, 1 130 – Вывод питания автоматического диспенсера мыла
- Вывод-3, 680 – Вывод питания смесителя для раковин в с.у.
- Вывод-4, 640 – Вывод питания сушилки для рук
- Вывод-5, 2 020 – Вывод питания настенных светильников
- Вывод-6 – Вывод питания светодиодной подсветки кухонного гарнитура
- Вывод-7 – Вывод питания оборудования закрепленного на потолках
- Вывод-8 – Вывод питания светодиодной подсветки карнизов
- Вывод-9 – Вывод питания нагревательного элемента полотенцесушителя
- Вывод-10 – Вывод питания медецинского оборудования

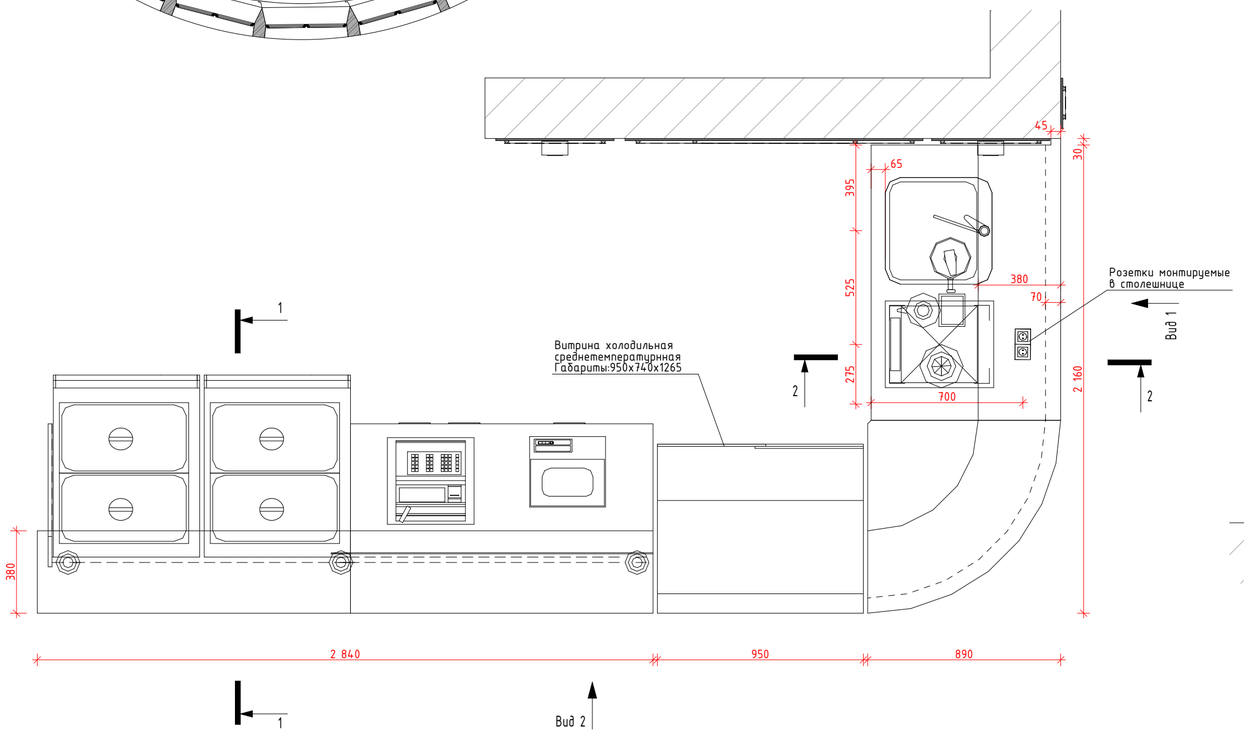

Вид 2
буфет (БФ1) в пом. 5002
М. 1:20

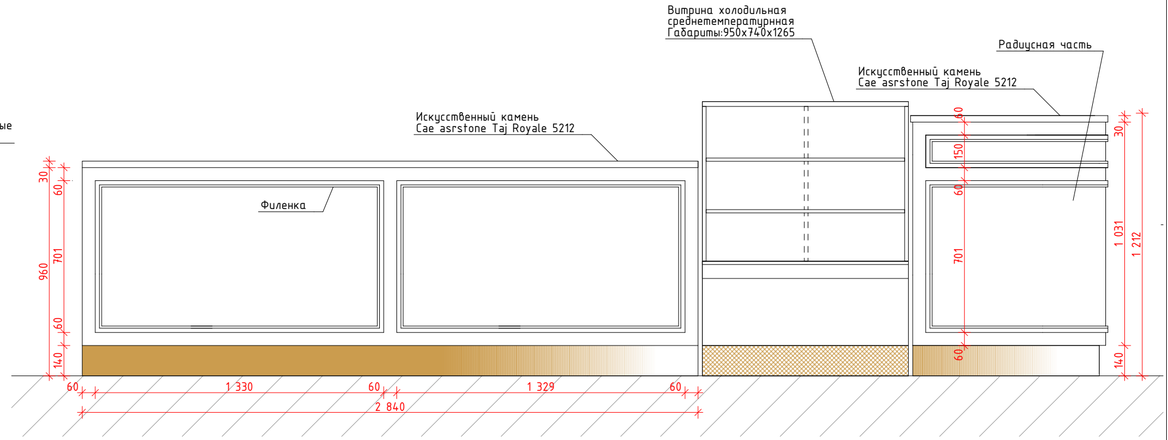

Разрез 1-1
буфет (БФ1) в пом. 5002
М. 1:20

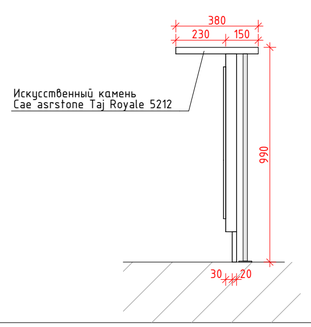

1. Данный лист с чертежами является заданием для индивидуального изготовления мебели для фирмы-производителя
2. Все размеры уточнить на месте после отделочных работ.
3. Данный лист смотрите совместно с разделом ТХ и разделом СКС

						Договор № 106/01-60 1325-12/22/ПИР-АИ2.2/АИЗ.2	
						Федеральное государственное бюджетное учреждение «Больница с поликлиникой» Управления делами Президента Российской Федерации по адресу: г. Москва, Романов пер., д. 2/6, стр. 2. Реконструкция (в режиме реставрации с приспособлением к современному использованию) здания	
Изм.	Кол.уч.	Лист	№Док.	Подп.	Дата		
Разработал		Киселев				Архитектурные интерьеры. (Блок В). Задание для смежных раделов	Стадия: Р; Лист: 5; Листов:
Проверил		Петровций					
Н.Контроль		Ольдекоп				План, схема мебели индивидуального изготовления 5 этаж М1:100	ООО "ЛЕОНАРДО ПРОЕКТ"

Формат А2