
План, схема мебели индивидуального изготовления 3 этаж М1:100

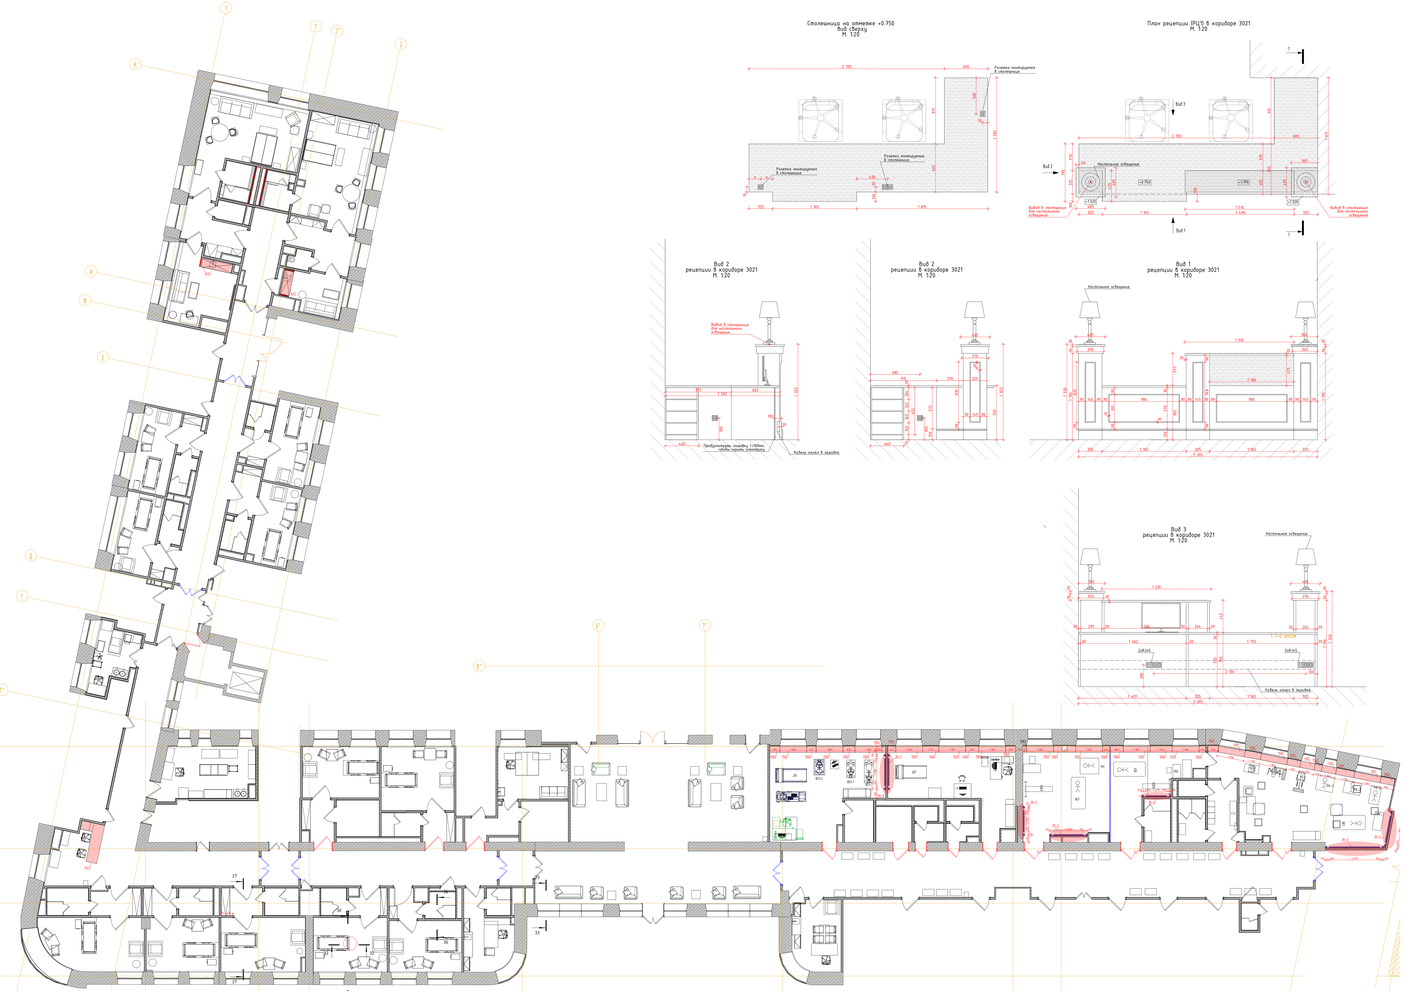

Столешница на отметке +0.750
Вид сверху
М. 1:20

План рецепции (РЦП) в коридоре 3021
М. 1:20


Вид 2
рецепции в коридоре 3021
М. 1:20

Вид 2
рецепции в коридоре 3021
М. 1:20


Вид 1
рецепции в коридоре 3021
М. 1:20

Вид 3
рецепции в коридоре 3021
М. 1:20


Фасад кухни (КХ1) в пом. 3008
М. 1:20

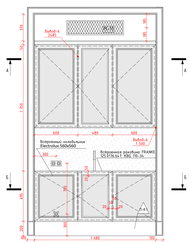


Фасад кухни (КХ2) в пом. 3004
М. 1:20

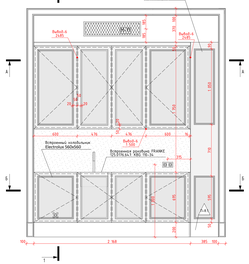


Узел крепления зеркала (ЗК-3) в ЛФК
М. 1:20

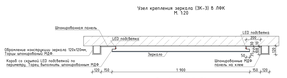


Фасад зеркала в ЛФК
М. 1:20

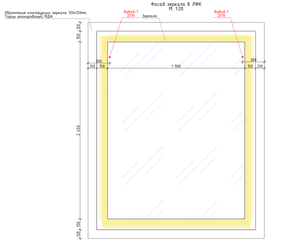

Сечение кухни Б-Б
М. 1:20

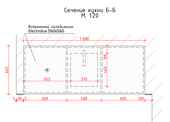


Сечение кухни Б-Б
М. 1:20

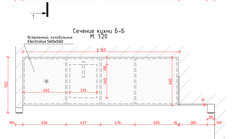

Сечение кухни Б-Б
М. 1:20




Сечение кухни А-А
М. 1:20

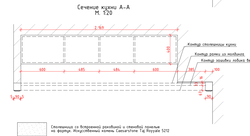


Раздел 1-1
М. 1:20



Фасад Модуля 1 (МД1) в ЛФК
М. 1:20

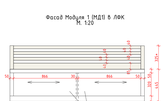


Фасад Модуля 2 (МД2) в ЛФК
М. 1:20

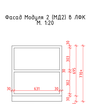


Фасад Модуля 3 (МД3) в ЛФК
М. 1:20




Фасад Модуля 4 (МД4) в ЛФК
М. 1:20

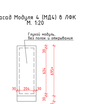


План Модуля 1 в ЛФК
М. 1:20

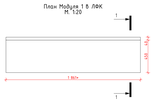


План Модуля 2 в ЛФК
М. 1:20

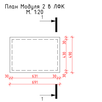


План Модуля 3 в ЛФК
М. 1:20

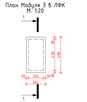

План Модуля 4 в ЛФК
М. 1:20

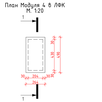


Сечение 1-1
Модуля 1 в ЛФК
М. 1:20

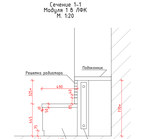

Сечение 1-1
Модуля 2 в ЛФК
М. 1:20



Сечение 1-1
Модуля 3 в ЛФК
М. 1:20

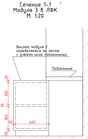

Сечение 1-1
Модуля 4 в ЛФК
М. 1:20



Условные обозначения

- Выбой питания для светодиодной подсветки зеркала
- Выбой питания с выключателем для светильников
- Выбой питания смесителя для раковин в с/у
- Выбой питания сушилки для рук
- Выбой питания настенных светильников
- Выбой питания светодиодной подсветки кухонного гарнитура
- Выбой питания оборудования закрепленного на подиумах
- Выбой питания светодиодной подсветки изголовий
- Выбой питания низковольтного элемента пассивной защиты
- Выбой питания медицинского оборудования

1. Данный лист с чертежами является задание для индивидуального изготовления мебели для фирмы-производителя
2. Все размеры уточнить на месте после отделочных работ.
3. Данный лист очередные совместно с разделом ТХ и разделом СКС

						Договор № 106/01-60 1325-12/22/ПИР-АИ2.2/АИ3.2	
Изм.	Кол.уч.	Лист	№док.	Подп.	Дата		
Разработал		Жуковский				Административные интерьеры. Блок Б.01. Зоборные для смежных рабочих	Стадия: Р; Лист: 3; Листов:
Проверил		Пилипский					
Н.контроль		Ольбинов				План, схема мебели индивидуального изготовления 3 этаж М1:100	ООО "ЛЕОНАРДО ПРОЕКТ"

Формат А3