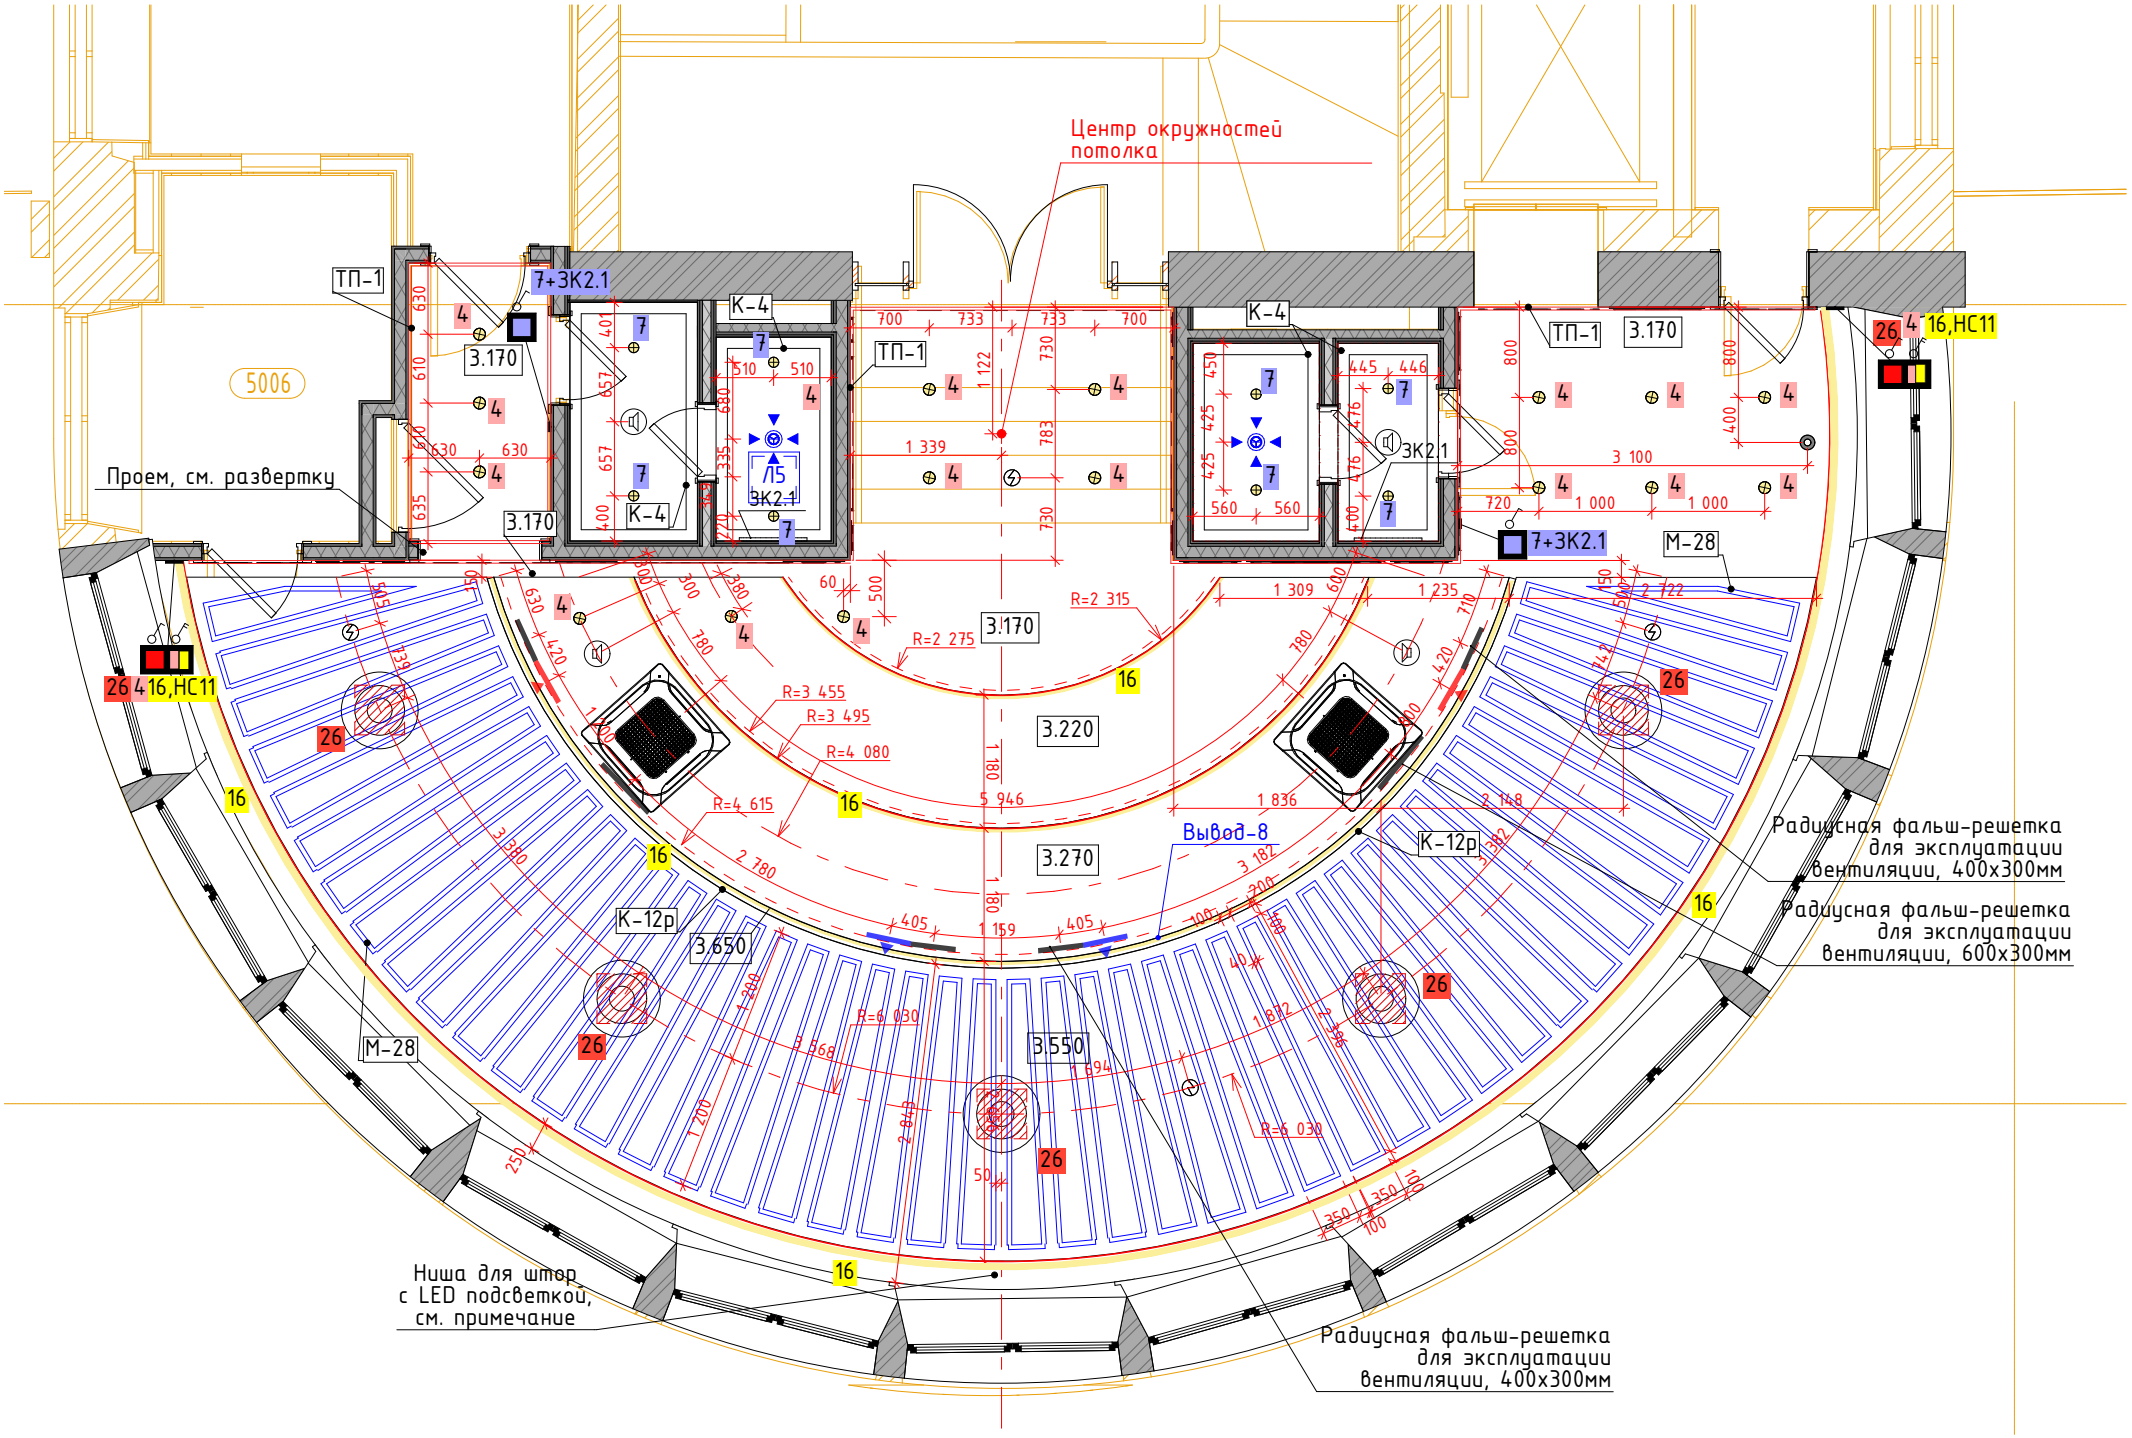

Центр окружностей потолка
5006
ТП-1
7+3К2.1
К-4
3.170
Проем, см. развертку
3.220
3.270
3.650
3.550
Вывод-8
К-12р
М-28
26 4 16,НС11
Радиусная фальш-решетка для эксплуатации вентиляции, 400х300мм
Радиусная фальш-решетка для эксплуатации вентиляции, 600х300мм
Ниша для штор с LED подсветкой, см. примечание