
# Развертка радиусной части потолка на отметке +3.270 с расположением решеток
М. 1:75

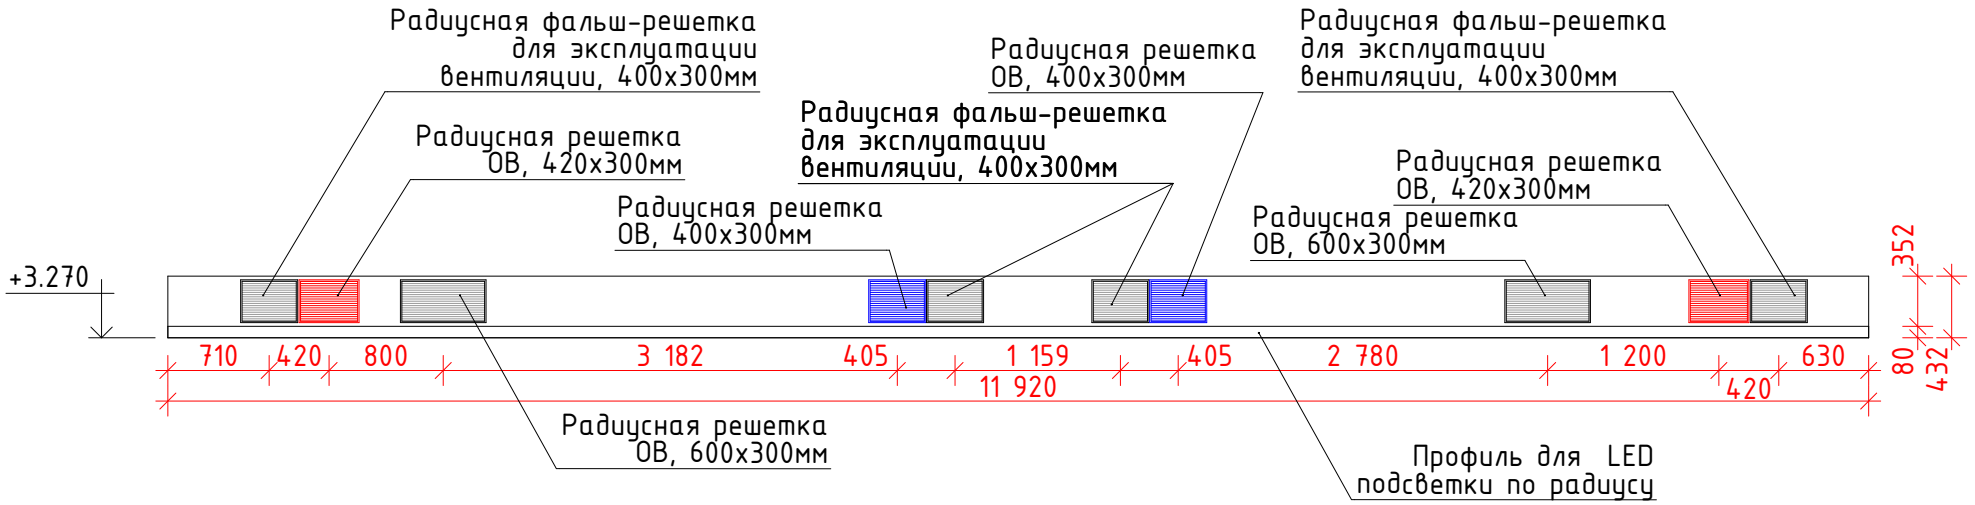


Примечание:
Радиус решеток = 4 615 мм, фактический радиус уточнить после монтажа всех потолочных конструкций