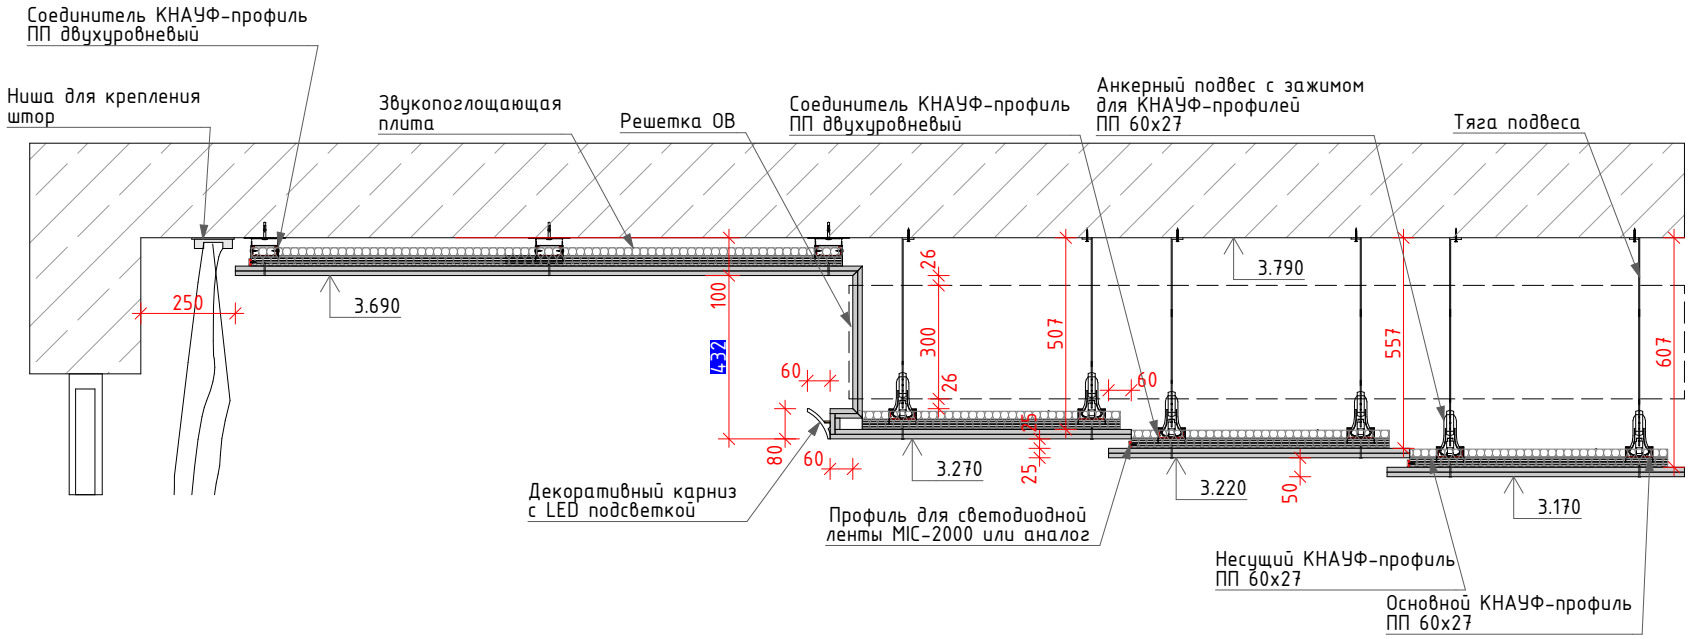

Соединитель КНАУФ-профиль
ПП двухуровневый
Ниша для крепления
штор
Звукопоглощающая
плита
Решетка ОВ
Соединитель КНАУФ-профиль
ПП двухуровневый
Анкерный подвес с зажимом
для КНАУФ-профилей
ПП 60х27
Тяга подвеса
250
3.690
100
432
26
300
26
507
3.790
557
607
60
60
80
60
25
25
50
3.270
3.220
3.170
Декоративный карниз
с LED подсветкой
Профиль для светодиодной
ленты MIC-2000 или аналог
Несущий КНАУФ-профиль
ПП 60х27
Основной КНАУФ-профиль
ПП 60х27