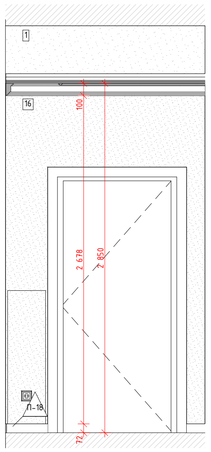
Развертка стен "Коридор" № 1087, М.1:25

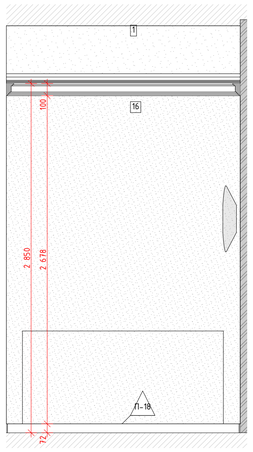
01
М.1:25





02
М.1:25





03
М.1:25





04
М.1:25

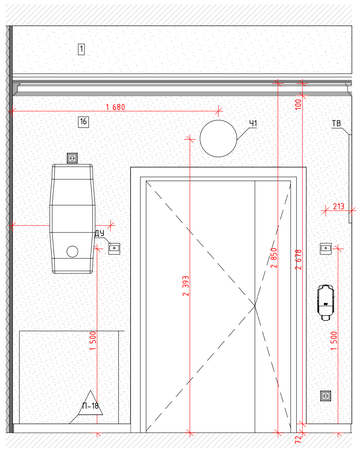



05
М.1:25

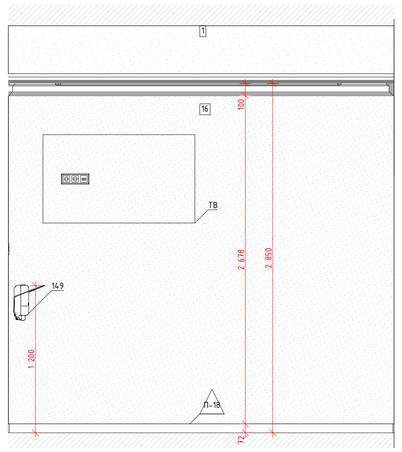



06
М.1:25

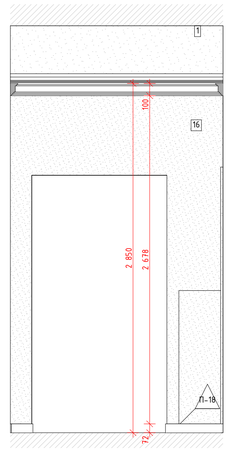



09
М.1:25

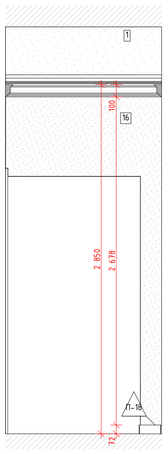


08
М.1:25

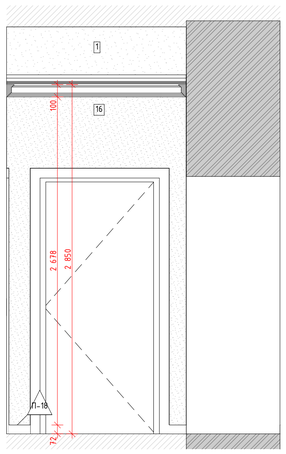


07
М.1:25

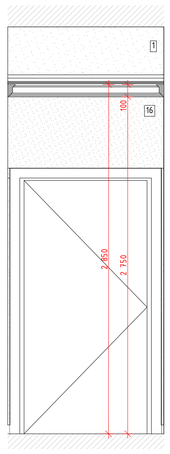


10
М.1:25


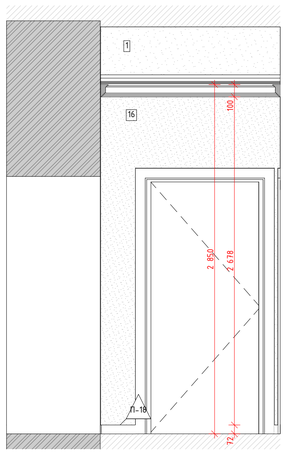



Схема помещения
М.1:75

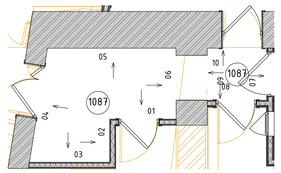


## Условные обозначения

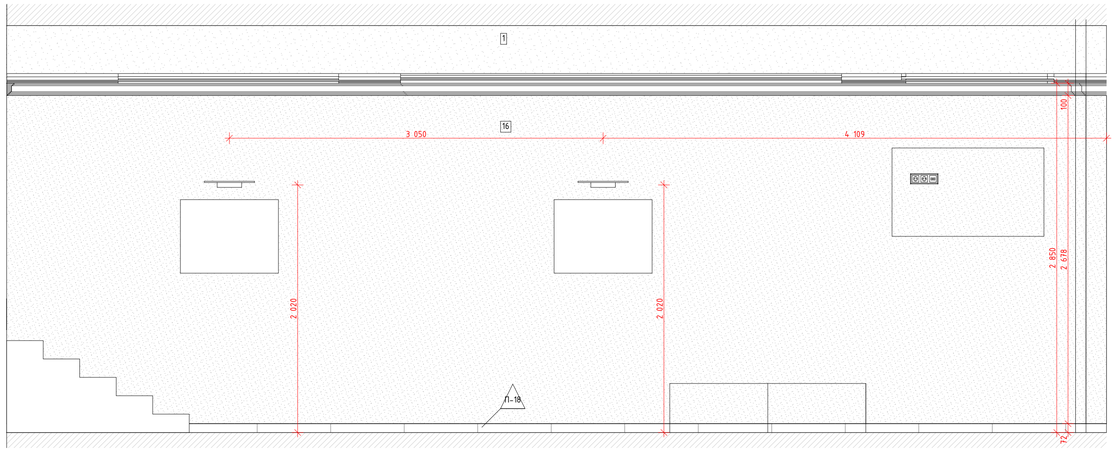
| | |
|---|---|
| 14 | Облучатель Дезар |
| 146 | Держатель для бумажных полотенец |
| 147 | Диспенсер для туалетной бумаги |
| 149 | Дозатор локтевой для дезинфицирующих средств |
| 150 | Туалетный ёршик |
| 175.1 | Мини кухня |
| 209 | Электросушилка для рук |
| 5 | Бак для мусора на 12л |
| 54 | Безконтактный диспенсер мыла |
| 54.1 | Безконтактный диспенсер мыла |
| Гд | Гигиенический душ |
| ДУ | Элемент дистанционного пуска дымоудаления |
| Душ | Душ |
| ЗК | Зеркало |
| ЗК1 | Зеркало квадратное |
| ИПР | Элемент дистанционного пуска дымоудаления |
| КС | Кнопка смыва |
| НС1 | Настенный светильник Sankara LED MRL 16W 1009 IP20 |
| НС2 | Настенный светильник Picture light a5312ap-1cc |
| НТ | Навигационная табличка |
| ПВ | Световая панель Молния ULTRA РИП "ВЫХОД" (220В) с |
| ПДУ | Пульт управления с датчиком |
| Р | Раковина с.у. |
| РДУ | Решетка дымоудаления |
| СТ | Световое табло "Не входить" см. раздел совместно ТХ совместно с ЭОМ |
| Сч | Считыватель СКУД |
| ТВ | Телевизор |
| ТВ2 | Телевизор 50" |
| Ун | Унитаз подвесной |
| Ч | Часы |
| Ч1 | Часы |
| Э-47 | Полотенцесушитель |

| | | | | | | | | | |
|---|---|---|---|---|---|---|---|---|---|
| | | | | | | | 1325-12/22/ПИР-АИ1.2 | | |
| | | | | | | | Федеральное государственное бюджетное учреждение «Больница с поликлиникой» Управления делами Президента Российской Федерации по адресу: г. Москва, Романов пер., д. 2/6, стр. 2. Реконструкция (в режиме реставрации с приспособлением к современному использованию) здания | | |
| Изм. | Колуч. | Лист | №Док. | Подп. | Дата | | | | |
| Разработал | | Киселев | | | | | Архитектурные интерьеры. (Блок А) | Стадия | Лист | Листов |
| Проверил | | Петровций | | | | | | Р | 14 | |
| Н.Контроль | | Ольдекоп | | | | | Развертка стен "Коридор" № 1087, М.1:25 | ООО "ЛЕОНАРДО ПРОЕКТ" | | |


Формат А1

Развертка стен "Коридор" № 1094 (начало), М.1:25


01
М.1:25





03
М.1:25

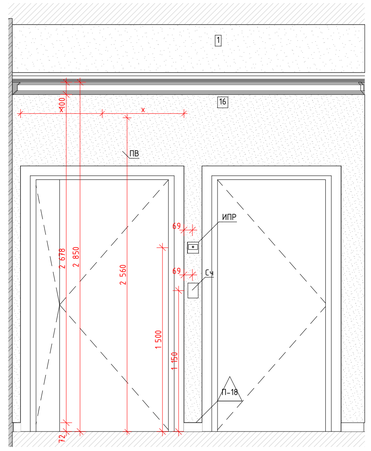



04
М.1:25

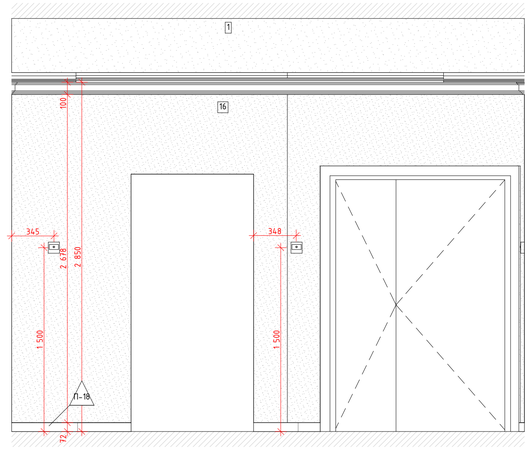


02
М.1:25

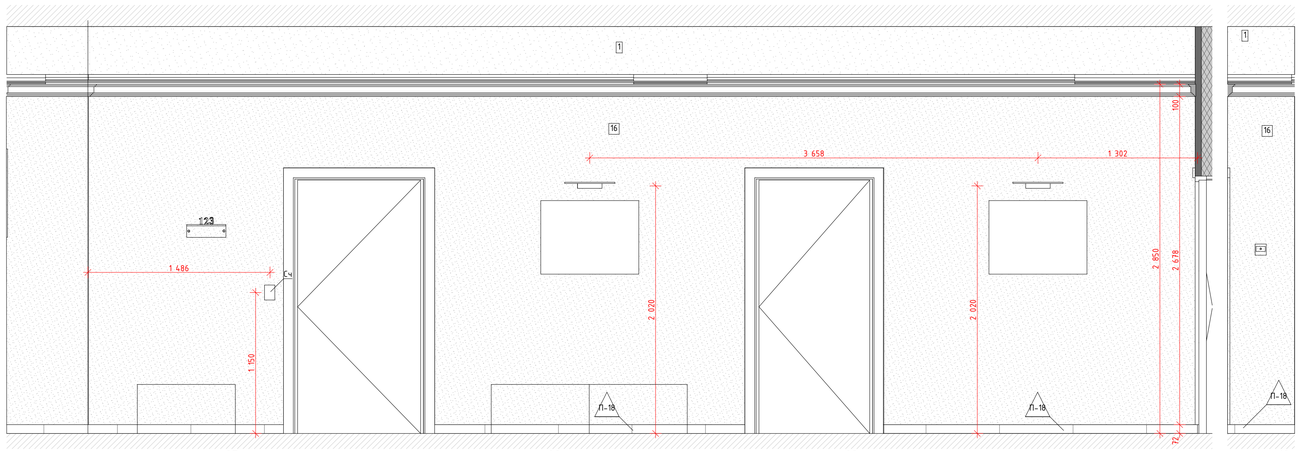



05
М.1:25

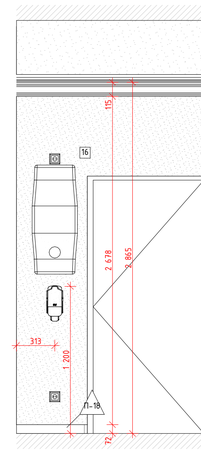



06
М.1:25



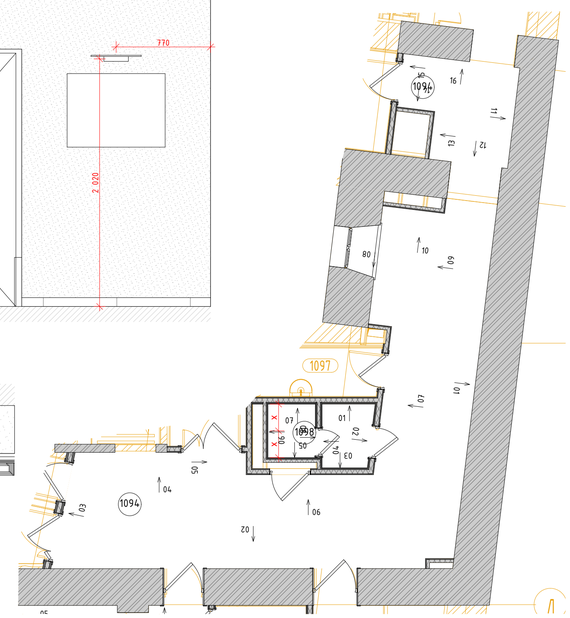

Схема помещения
М.1:75





07
М.1:25

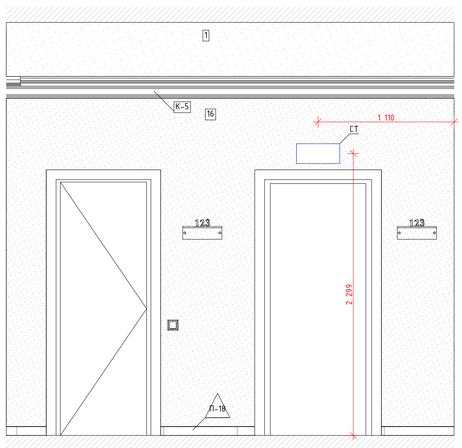



08
М.1:25

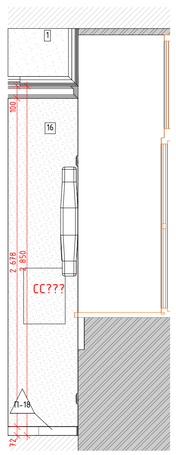


09
М.1:25

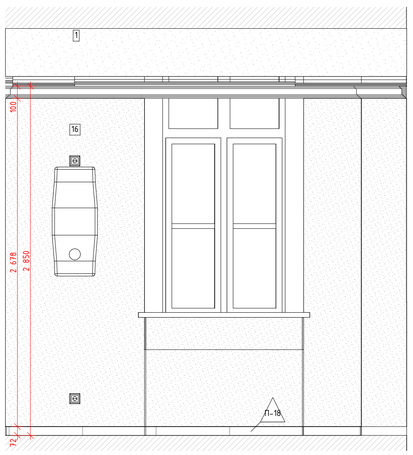


10
М.1:25

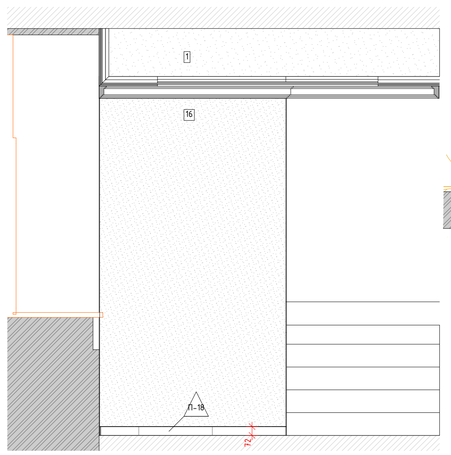


Условные обозначения

| | |
|---|---|
| 14 | Облучатель Дезар |
| 146 | Держатель для бумажных полотенец |
| 147 | Диспенсер для туалетной бумаги |
| 149 | Дозатор локтевой для дезинфицирующих средств |
| 150 | Туалетный ёршик |
| 175.1 | Мини кухня |
| 209 | Электросушилка для рук |
| 5 | Бак для мусора на 12л |
| 54 | Безконтактный диспенсер мыла |
| 54.1 | Безконтактный диспенсер мыла |
| Гд | Гигиенический душ |
| ДУ | Элемент дистанционного пуска дымоудаления |
| Душ | Душ |
| ЗК | Зеркало |
| ЗК1 | Зеркало квадратное |
| ИПР | Элемент дистанционного пуска дымоудаления |
| КС | Кнопка смыва |
| НС1 | Настенный светильник Sankara LED MRL 16W 1009 IP20 |
| НС2 | Настенный светильник Picture light a5312ap-1cc |
| НТ | Навигационная табличка |
| ПВ | Световая панель Молния ULTRA РИП "ВЫХОД" (220В) с |
| ПДУ | Пульт управления с датчиком |
| Р | Раковина с.у. |
| РДУ | Решетка дымоудаления |
| СТ | Световое табло "Не входить" см. раздел совместно ТХ совместно с ЭОМ |
| Сч | Считыватель СКУД |
| ТВ | Телевизор |
| ТВ2 | Телевизор 50" |
| Ун | Унитаз подвесной |
| Ч | Часы |
| Ч1 | Часы |
| Э-47 | Полотенцесушитель |

| | | | | | |
|---|---|---|---|---|---|
| Изм. | Колуч. | Лист | №Док. | Подп. | Дата |
| Разработал | | Киселев | | | |
| Проверил | | Петровций | | | |
| Н.Контроль | | Ольдекоп | | | |

1325-12/22/ПИР-АИ1.2

Федеральное государственное бюджетное учреждение «Больница с поликлиникой» Управления делами Президента Российской Федерации по адресу: г. Москва, Романов пер., д. 2/6, стр. 2. Реконструкция (в режиме реставрации с приспособлением к современному использованию) здания

Архитектурные интерьеры. (Блок А)

| Стадия | Лист | Листов |
|---|---|---|
| Р | 15 | |


Развертка стен "Коридор" № 1094 (начало), М.1:25

ООО "ЛЕОНАРДО ПРОЕКТ"


Формат А1

## Развертка стен "Коридор" № 1094 (окончание), М.1:25

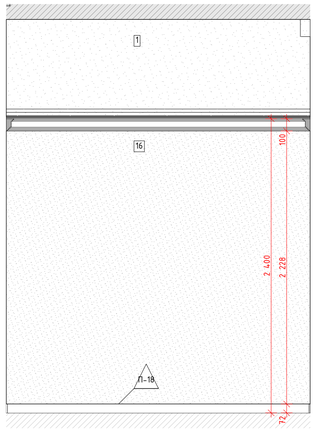
11
М.1:25





12
М.1:25

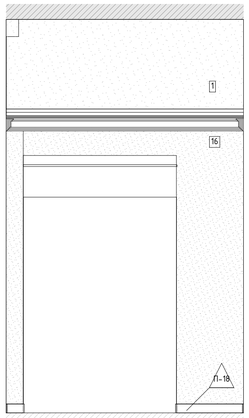



13
М.1:25

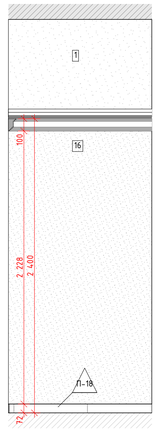



14
М.1:25

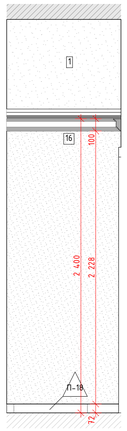


15
М.1:25

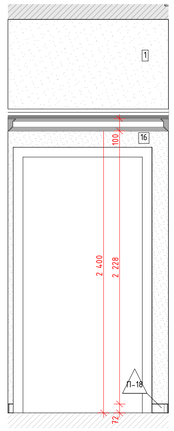


16
М.1:25

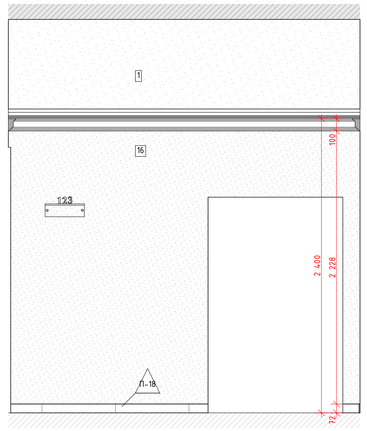


### Схема помещения
М.1:75




### Условные обозначения

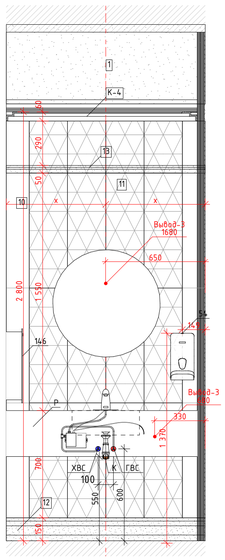
| | |
|---|---|
| 14 | Облучатель Дезар |
| 146 | Держатель для бумажных полотенец |
| 147 | Диспенсер для туалетной бумаги |
| 149 | Дозатор локтевой для дезинфицирующих средств |
| 150 | Туалетный ёршик |
| 175.1 | Мини кухня |
| 209 | Электросушилка для рук |
| 5 | Бак для мусора на 12л |
| 54 | Безконтактный диспенсер мыла |
| 54.1 | Безконтактный диспенсер мыла |
| Гд | Гигиенический душ |
| ДУ | Элемент дистанционного пуска дымоудаления |
| Душ | Душ |
| ЗК | Зеркало |
| ЗК1 | Зеркало квадратное |
| ИПР | Элемент дистанционного пуска дымоудаления |
| КС | Кнопка смыва |
| НС1 | Настенный светильник Sankara LED MRL 16W 1009 IP20 |
| НС2 | Настенный светильник Picture light a5312ap-1cc |
| НТ | Навигационная табличка |
| ПВ | Световая панель Молния ULTRA РИП "ВЫХОД" (220В) с |
| ПДУ | Пульт управления с датчиком |
| Р | Раковина с.у. |
| РДУ | Решетка дымоудоления |
| СТ | Световое табло "Не входить" см. раздел совместно ТХ совместно с ЭОМ |
| Сч | Считыватель СКУД |
| ТВ | Телевизор |
| ТВ2 | Телевизор 50" |
| Ун | Унитаз подвесной |
| Ч | Часы |
| Ч1 | Часы |
| Э-47 | Полотенцесушитель |

| | | | | | | | |
|---|---|---|---|---|---|---|---|
| | | | | | | 1325-12/22/ПИР-АИ1.2 | |
| | | | | | | Федеральное государственное бюджетное учреждение «Больница с поликлиникой» Управления делами Президента Российской Федерации по адресу: г. Москва, Романов пер., д. 2/6, стр. 2. Реконструкция (в режиме реставрации с приспособлением к современному использованию) здания | |
| Изм. | Колич. | Лист | №Док. | Подп. | Дата | | |
| Разработал | | Киселев | | | | Архитектурные интерьеры. (Блок А) | Стадия: Р; Лист: 16; Листов: |
| Проверил | | Петровций | | | | | |
| Н.Контроль | | Ольдекоп | | | | Развертка стен "Коридор" № 1094 (окончание), М.1:25 | ООО "ЛЕОНАРДО ПРОЕКТ" |


Формат А1

Развертка стен "Уборная для персонала" № 1098, 2076, М.1:20


01
М.1:20





02
М.1:20

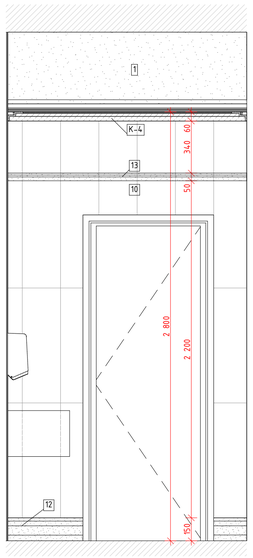



03
М.1:20

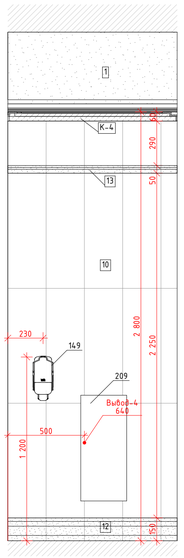



04
М.1:20

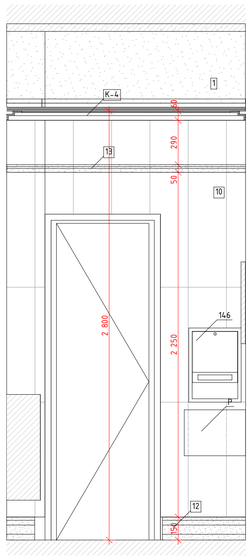



05
М.1:20

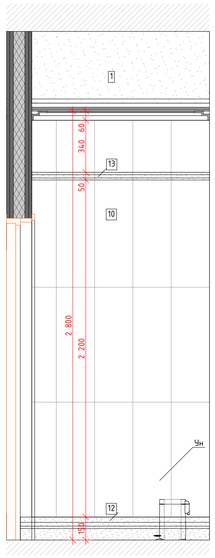


06
М.1:20

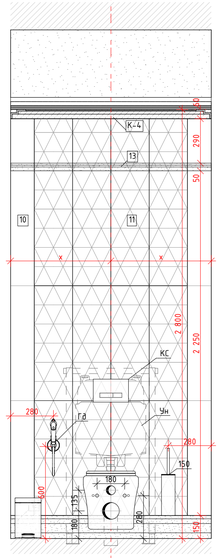


07
М.1:20

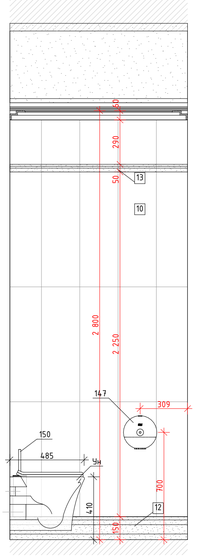


08
М.1:20


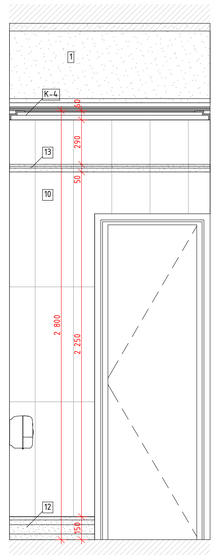




Схема помещения
М.1:50

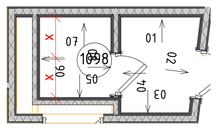



Условные обозначения

| | |
|---|---|
| 14 | Облучатель Дезар |
| 146 | Держатель для бумажных полотенец |
| 147 | Диспенсер для туалетной бумаги |
| 149 | Дозатор локтевой для дезинфицирующих средств |
| 150 | Туалетный ёршик |
| 175.1 | Мини кухня |
| 209 | Электросушилка для рук |
| 5 | Бак для мусора на 12л |
| 54 | Безконтактный диспенсер мыла |
| 54.1 | Безконтактный диспенсер мыла |
| Гд | Гигиенический душ |
| ДУ | Элемент дистанционного пуска дымоудаления |
| Душ | Душ |
| ЗК | Зеркало |
| ЗК1 | Зеркало квадратное |
| ИПР | Элемент дистанционного пуска дымоудаления |
| КС | Кнопка смыва |
| НС1 | Настенный светильник Sankara LED MRL 16W 1009 IP20 |
| НС2 | Настенный светильник Picture light a5312ap-1cc |
| НТ | Навигационная табличка |
| ПВ | Световая панель Молния ULTRA РИП "ВЫХОД" (220В) с |
| ПДУ | Пульт управления с датчиком |
| Р | Раковина с.у. |
| РДУ | Решетка дымоудаления |
| СТ | Световое табло "Не входить" см. раздел совместно ТХ совместно с ЭОМ |
| Сч | Считыватель СКУД |
| ТВ | Телевизор |
| ТВ2 | Телевизор 50" |
| Чн | Унитаз подвесной |
| Ч | Часы |
| Ч1 | Часы |
| З-47 | Полотенцесушитель |

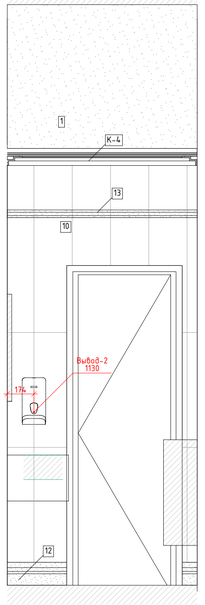
01
М.1:20





02
М.1:20

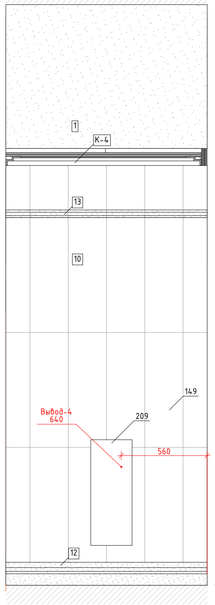



03
М.1:20

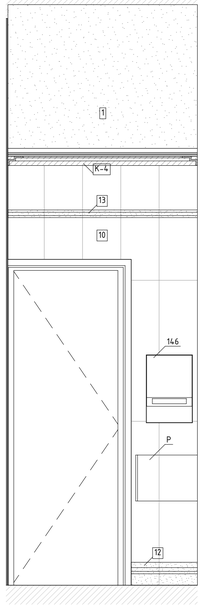



04
М.1:20

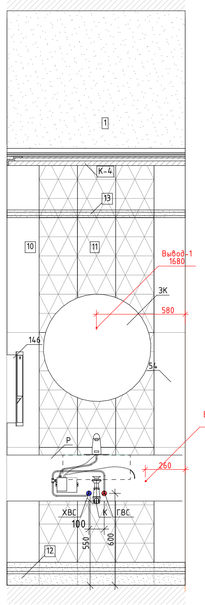



01
М.1:20

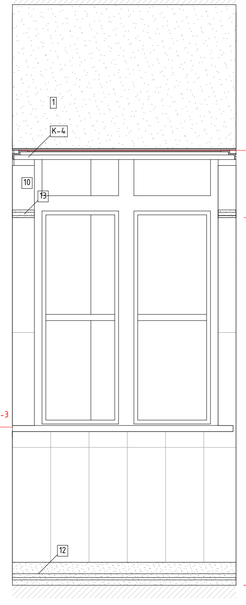


02
М.1:20

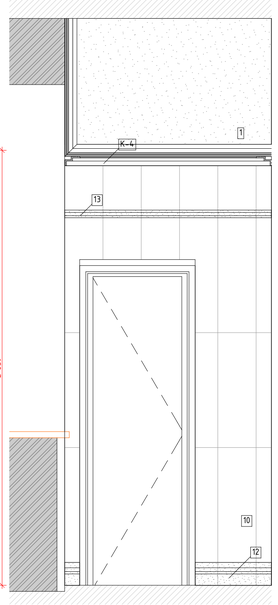


03
М.1:20

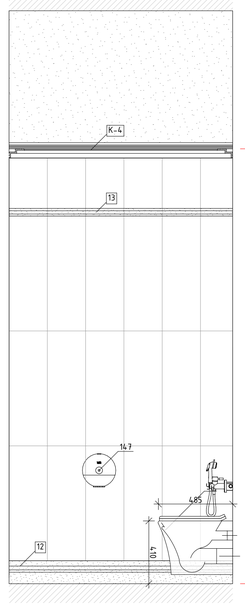


04
М.1:20


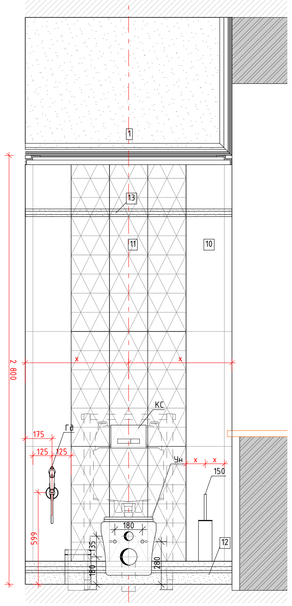



Схема помещения
М.1:50

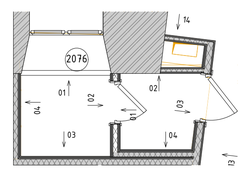


| | | | | | |
|---|---|---|---|---|---|
| Изм. | Колуч. | Лист | №Док. | Подп. | Дата |
| Разработал | | Киселев | | | |
| Проверил | | Петровский | | | |
| Н.Контроль | | Ольдекоп | | | |

1325-12/22/ПИР-АИ1.2

Федеральное государственное бюджетное учреждение «больница с поликлиникой» Управления делами Президента Российской Федерации по адресу г. Москва, Романов пер., д. 2/6, стр. 2. Реконструкция (в режиме реставрации с приспособлением к современному использованию) здания

| Архитектурные интерьеры. (Блок А) | Стадия | Лист | Листов |
|---|---|---|---|
| | Р | 17 | |


Развертка стен "Уборная для персонала" № 1098, 2076, М.1:20

ООО "ЛЕОНАРДО ПРОЕКТ"


Формат А1

# Развертка стен "Уборная для персонала" № 2077, 2087, М.1:20

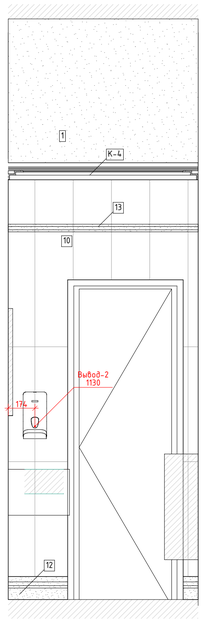
01
М.1:20





02
М.1:20

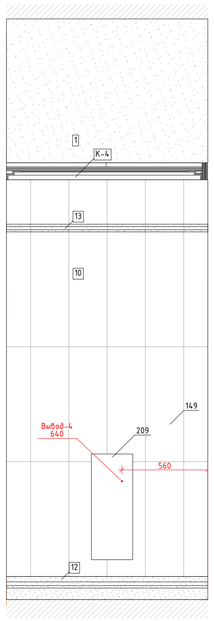



03
М.1:20

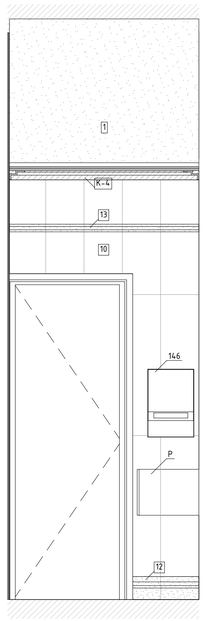



04
М.1:20

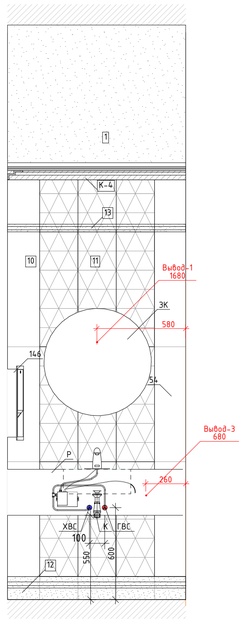



01
М.1:20

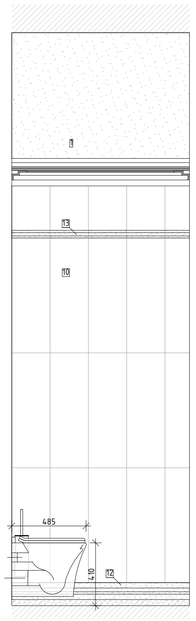



02
М.1:20

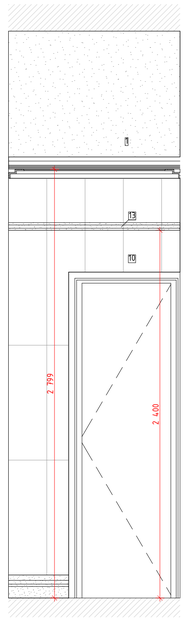



03
М.1:20

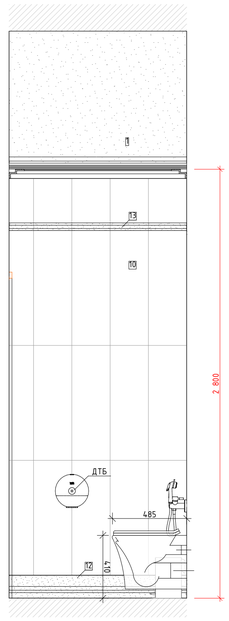



04
М.1:20

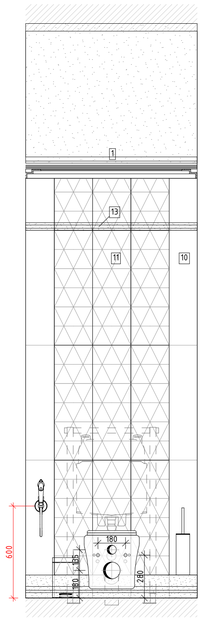



01
М.1:20

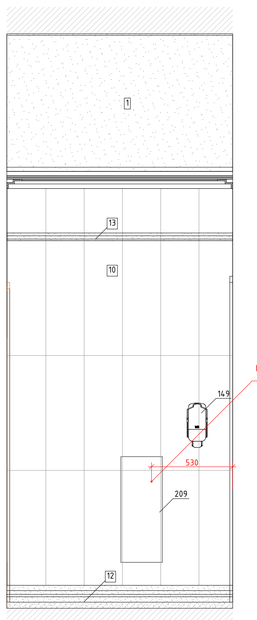



02
М.1:20

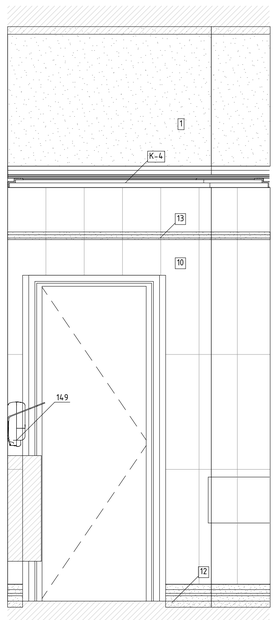



03
М.1:20

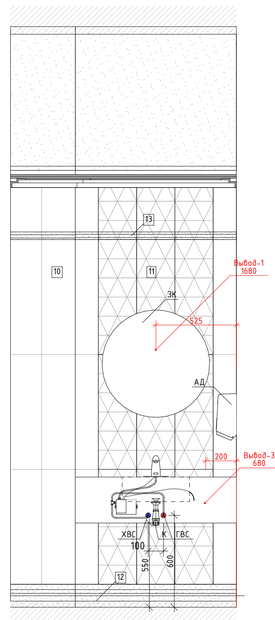



04
М.1:20

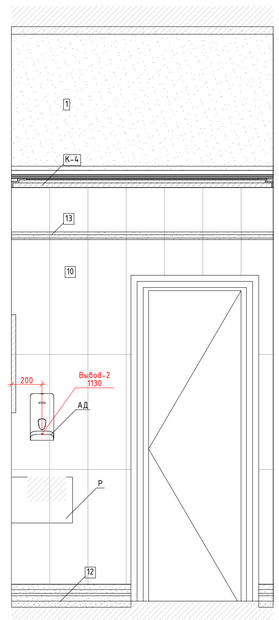



01
М.1:20

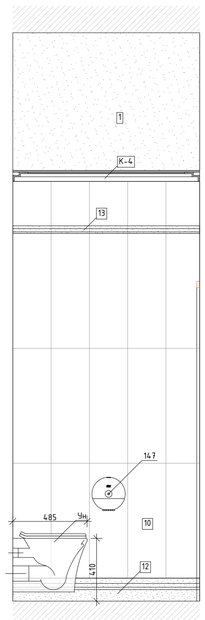



02
М.1:20

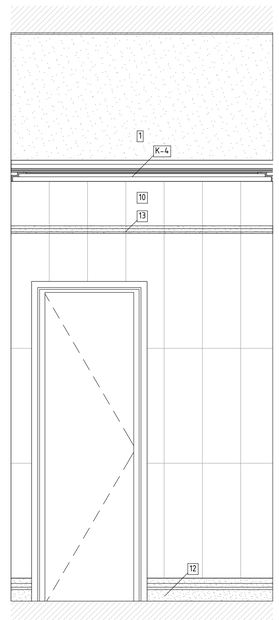


03
М.1:20

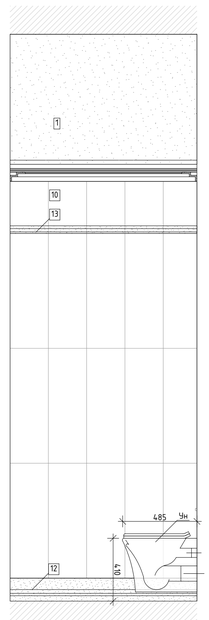


04
М.1:20

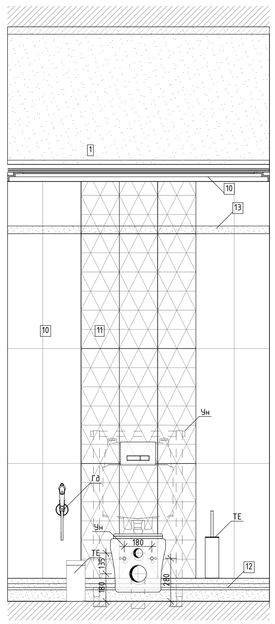


## Условные обозначения

| | |
|---|---|
| 14 | Облучатель Дезар |
| 146 | Держатель для бумажных полотенец |
| 147 | Диспенсер для туалетной бумаги |
| 149 | Дозатор локтевой для дезинфицирующих средств |
| 150 | Туалетный ёршик |
| 175.1 | Мини кухня |
| 209 | Электросушилка для рук |
| 5 | Бак для мусора на 12л |
| 54 | Безконтактный диспенсер мыла |
| 54.1 | Безконтактный диспенсер мыла |
| Гд | Гигиенический душ |
| ДУ | Элемент дистанционного пуска дымоудаления |
| Душ | Душ |
| ЗК | Зеркало |
| ЗК1 | Зеркало квадратное |
| ИПР | Элемент дистанционного пуска дымоудаления |
| КС | Кнопка смыва |
| НС1 | Настенный светильник Sankara LED MRL 16W 1009 IP20 |
| НС2 | Настенный светильник Picture light a5312ap-1cc |
| НТ | Навигационная табличка |
| ПВ | Световая панель Молния ULTRA РИП "ВЫХОД" (220В) с |
| ПДУ | Пульт управления с датчиком |
| Р | Раковина с.у. |
| РДУ | Решетка дымоудаления |
| СТ | Световое табло "Не входить" см. раздел совместно ТХ совместно с ЭОМ |
| Сч | Считыватель СКУД |
| ТВ | Телевизор |
| ТВ2 | Телевизор 50" |
| Ун | Унитаз подвесной |
| Ч | Часы |
| Ч1 | Часы |
| Э-47 | Полотенцесушитель |

Схема помещения
М.1:50


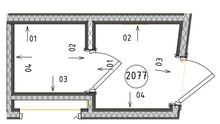



Схема помещения
М.1:50

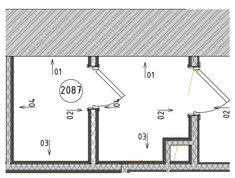


| | | | | | |
|---|---|---|---|---|---|
| Изм. | Колуч. | Лист | №Док. | Подп. | Дата |
| Разработал | | Киселев | | | |
| Проверил | | Петровский | | | |
| Н.Контроль | | Ольдекоп | | | |

1325-12/22/ПИР-АИ1.2


Федеральное государственное бюджетное учреждение «Больница с поликлиникой» Управления делами Президента Российской Федерации по адресу г. Москва, Романов пер., д. 2/6, стр. 2. Реконструкция (в режиме реставрации с приспособлением к современному использованию) здания

| Архитектурные интерьеры. (Блок А) | Стадия | Лист | Листов |
|---|---|---|---|
| | Р | 18 | |
| Развертка стен "Уборная для персонала" № 2077, 2087, М.1:20 | ООО "ЛЕОНАРДО ПРОЕКТ" | | |


Формат А1

Развертка стен "Коридор" №2079 (начало), М.1:25

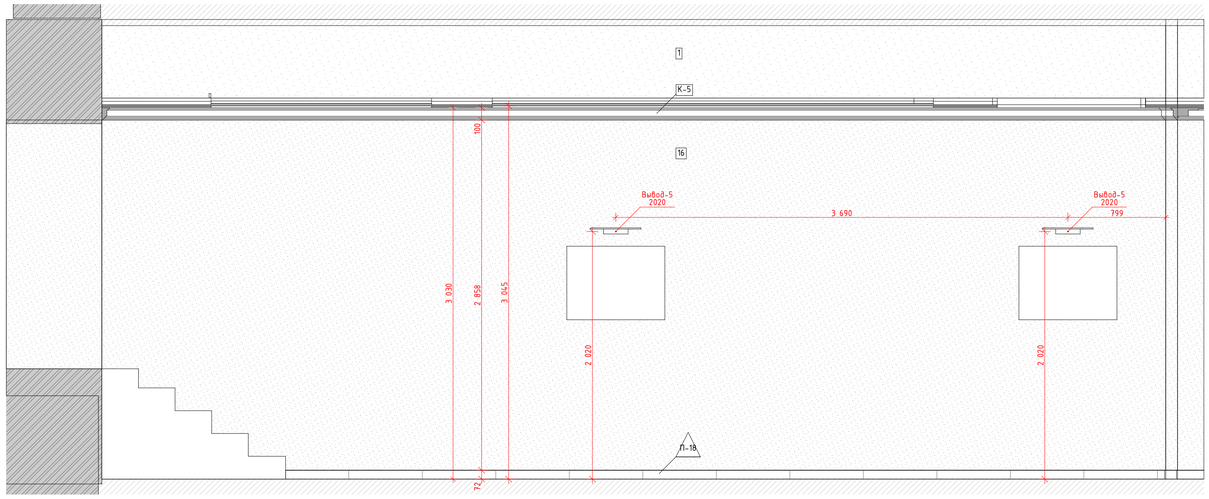
09
М.1:25





10
М.1:25

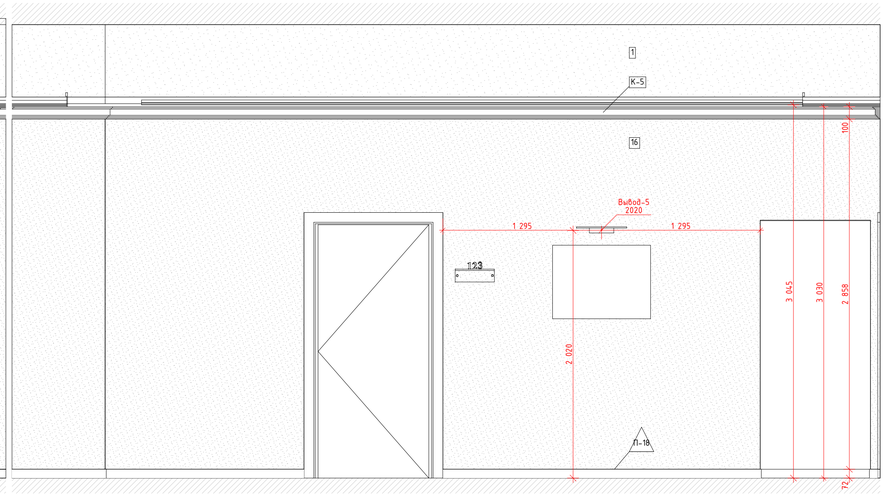



11
М.1:25

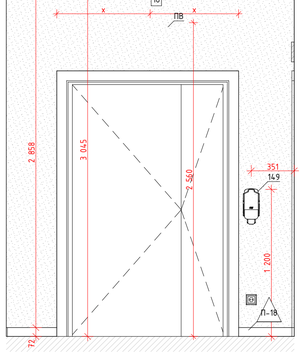



12
М.1:25

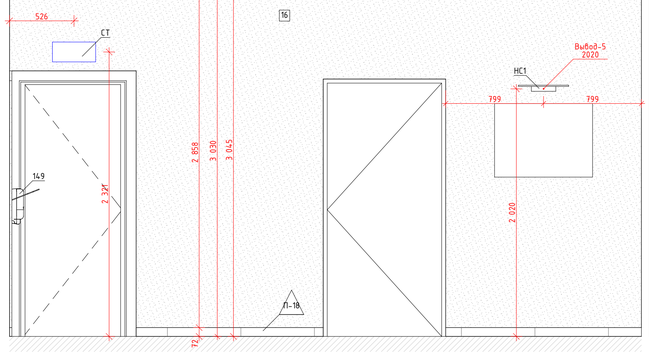



13
М.1:25

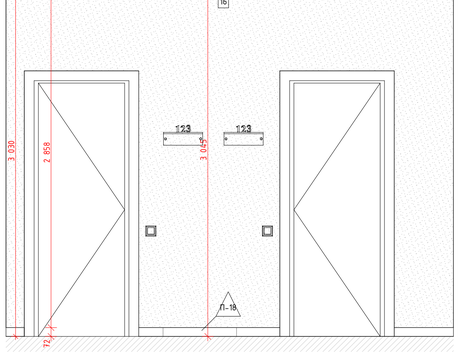



14
М.1:25

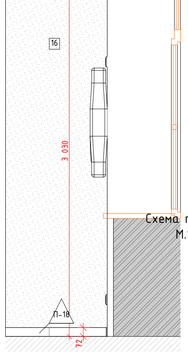



15
М.1:25

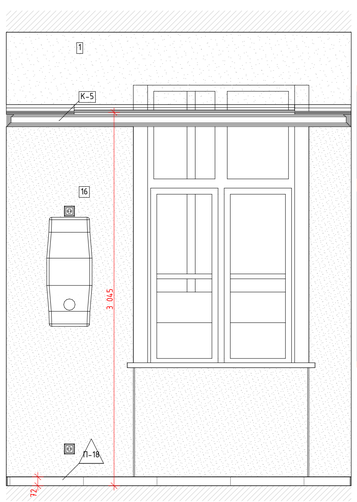


16
М.1:25

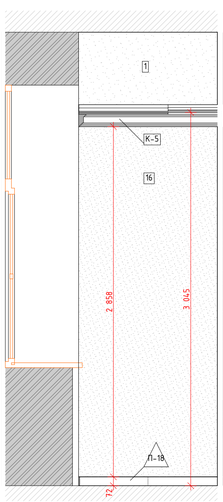


17
М.1:25

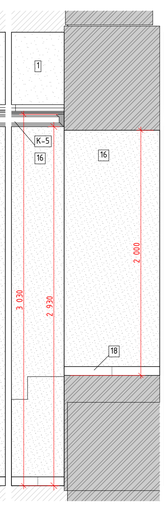


18
М.1:25


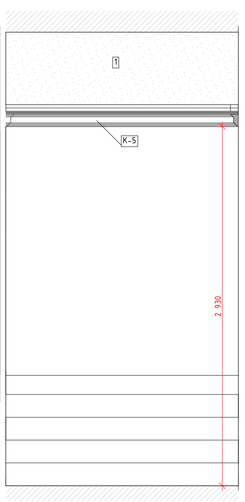



Схема помещения
М.1:50

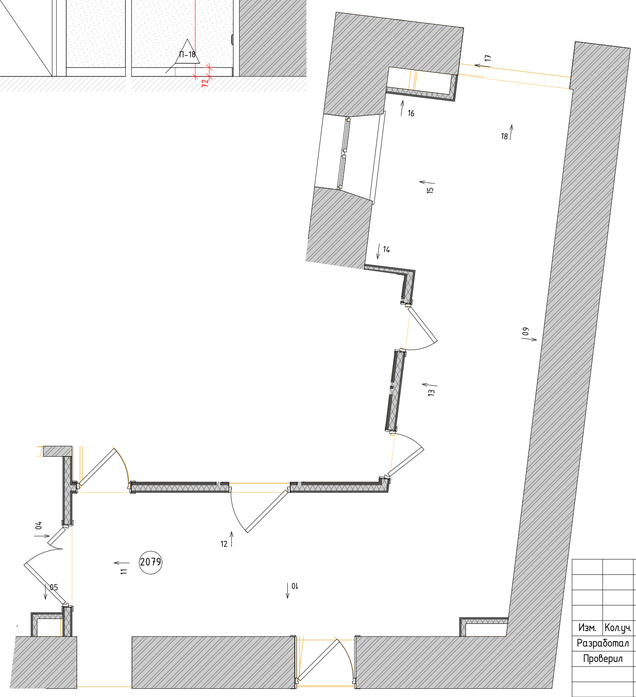


## Условные обозначения

| | |
|---|---|
| 14 | Облучатель Дезар |
| 146 | Держатель для бумажных полотенец |
| 147 | Диспенсер для туалетной бумаги |
| 149 | Дозатор локтевой для дезинфицирующих средств |
| 150 | Туалетный ёршик |
| 175.1 | Мини кухня |
| 209 | Электросушилка для рук |
| 5 | Бак для мусора на 12л |
| 54 | Безконтактный диспенсер мыла |
| 54.1 | Безконтактный диспенсер мыла |
| Гд | Гигиенический душ |
| ДУ | Элемент дистанционного пуска дымоудаления |
| Душ | Душ |
| ЗК | Зеркало |
| ЗК1 | Зеркало квадратное |
| ИПР | Элемент дистанционного пуска дымоудаления |
| КС | Кнопка смыва |
| НС1 | Настенный светильник Sankara LED MRL 16W 1009 IP20 |
| НС2 | Настенный светильник Picture light a5312ap-1cc |
| НТ | Навигационная табличка |
| ПВ | Световая панель Молния ULTRA РИП "ВЫХОД" (220В) с |
| ПДУ | Пульт управления с датчиком |
| Р | Раковина с.у. |
| РДУ | Решетка дымоудаления |
| СТ | Световое табло "Не входить" см. раздел совместно ТХ совместно с ЭОМ |
| Сч | Считыватель СКУД |
| ТВ | Телевизор |
| ТВ2 | Телевизор 50" |
| Ун | Унитаз подвесной |
| Ч | Часы |
| Ч1 | Часы |
| З-47 | Полотенцесушитель |

| | | | | | |
|---|---|---|---|---|---|
| Изм. | Колуч. | Лист | №Док. | Подп. | Дата |
| Разработал | | Киселев | | | |
| Проверил | | Петровций | | | |
| Н.Контроль | | Ольдекоп | | | |

1325-12/22/ПИР-АИ1.2

Федеральное государственное бюджетное учреждение «больница с поликлиникой» Управления делами Президента Российской Федерации по адресу г. Москва, Романов пер., д. 2/6, стр. 2. Реконструкция (в режиме реставрации с приспособлением к современному использованию) здания

| Архитектурные интерьеры. (Блок А) | Стадия | Лист | Листов |
|---|---|---|---|
| | Р | 19 | |

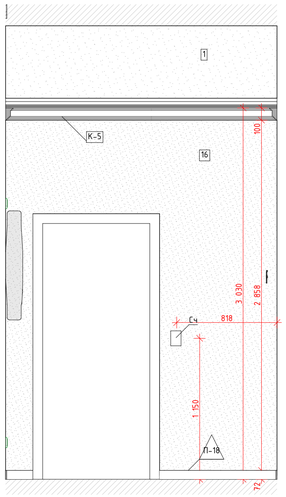
Развертка стен "Коридор" №2079 (начало), М.1:25

ООО "ЛЕОНАРДО ПРОЕКТ"


Формат А1

Развертка стен "Коридор" №2079 (окончание), М.1:25


01
М.1:25




02
М.1:25

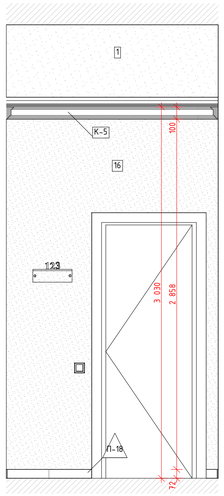


03
М.1:25

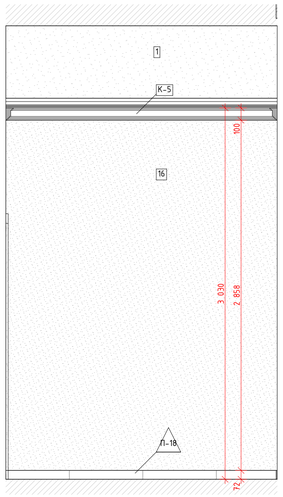


04
М.1:25


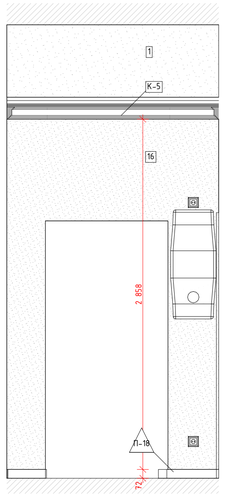



Схема помещения
М.1:50

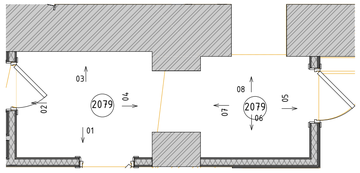


05
М.1:25




06
М.1:25




07
М.1:25




08
М.1:25





Условные обозначения

| | |
|---|---|
| 14 | Облучатель Дезар |
| 146 | Держатель для бумажных полотенец |
| 147 | Диспенсер для туалетной бумаги |
| 149 | Дозатор локтевой для дезинфицирующих средств |
| 150 | Туалетный ёршик |
| 175.1 | Мини кухня |
| 209 | Электросушилка для рук |
| 5 | Бак для мусора на 12л |
| 54 | Безконтактный диспенсер мыла |
| 54.1 | Безконтактный диспенсер мыла |
| Гд | Гигиенический душ |
| ДУ | Элемент дистанционного пуска дымоудаления |
| Душ | Душ |
| ЗК | Зеркало |
| ЗК1 | Зеркало квадратное |
| ИПР | Элемент дистанционного пуска дымоудаления |
| КС | Кнопка смыва |
| НС1 | Настенный светильник Sankara LED MRL 16W 1009 IP20 |
| НС2 | Настенный светильник Picture light a5312ap-1cc |
| НТ | Навигационная табличка |
| ПВ | Световая панель Молния ULTRA РИП "ВЫХОД" (220В) с |
| ПДУ | Пульт управления с датчиком |
| Р | Раковина с.у. |
| РДУ | Решетка дымоудоления |
| СТ | Световое табло "Не входить" см. раздел совместно ТХ совместно с ЭОМ |
| Сч | Считыватель СКУД |
| ТВ | Телевизор |
| ТВ2 | Телевизор 50" |
| Ун | Унитаз подвесной |
| Ч | Часы |
| Ч1 | Часы |
| Э-47 | Полотенцесушитель |


| | | | | | | | |
|---|---|---|---|---|---|---|---|
| | | | | | | 1325-12/22/ПИР-АИ1.2 | |
| | | | | | | Федеральное государственное бюджетное учреждение «Больница с поликлиникой» Управления делами Президента Российской Федерации по адресу: г. Москва, Романов пер., д. 2/6, стр. 2. Реконструкция (в режиме реставрации с приспособлением к современному использованию) здания | |
| Изм. | Колуч. | Лист | №Док. | Подп. | Дата | | |
| Разработал | | Киселев | | | | Архитектурные интерьеры. (Блок А) | Стадия: Р; Лист: 20; Листов: |
| Проверил | | Петровций | | | | | |
| Н.Контроль | | Ольдекоп | | | | Развертка стен "Коридор" №2079 (окончание), М.1:25 | ООО "ЛЕОНАРДО ПРОЕКТ" |

Формат А1

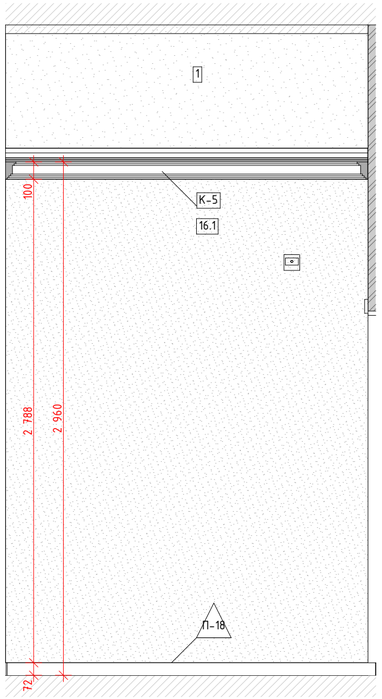
01
М.1:25





02
М.1:25

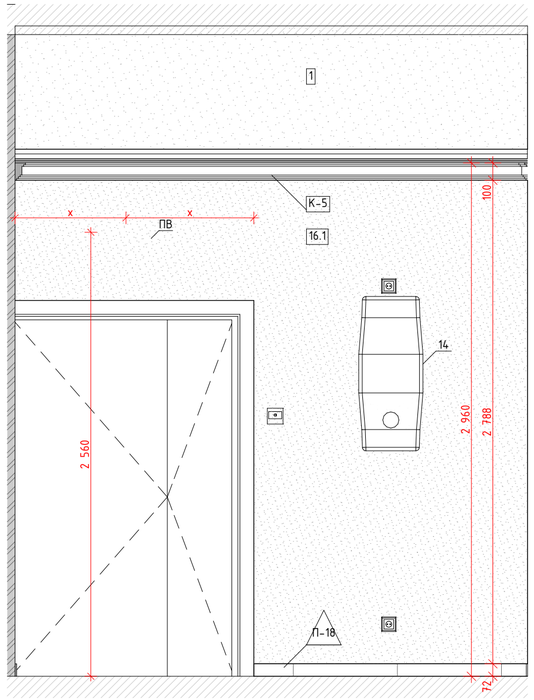



03
М.1:25

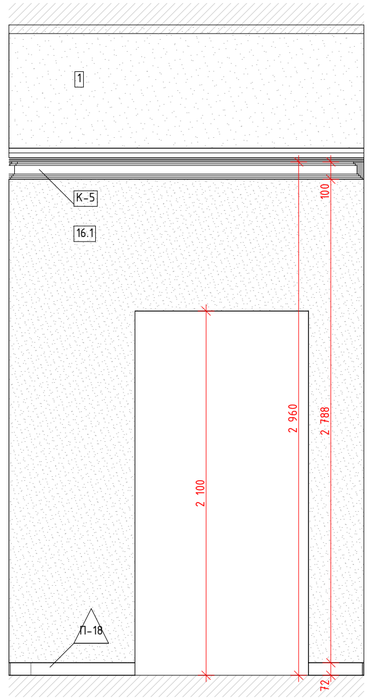


04
М.1:25

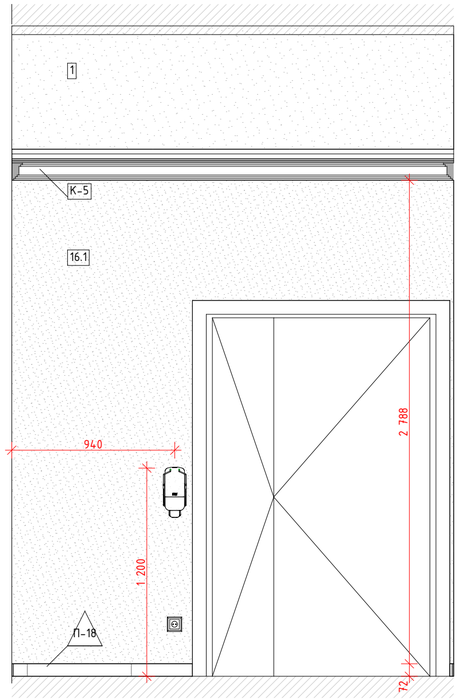



05
М.1:25

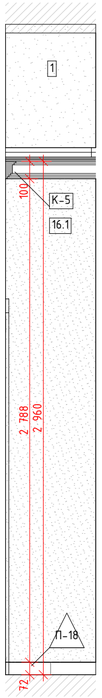


06
М.1:25



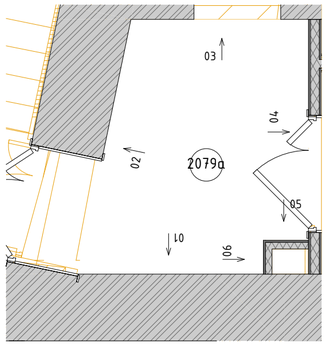
Схема помещения
М.1:50





| Изм. | Кол.уч. | Лист | №Док. | Подп. | Дата | 106/01-60АИ | | | |
|---|---|---|---|---|---|---|---|---|---|
| | | | | | | Федеральное государственное бюджетное учреждение «Больница с поликлиникой» Управления делами Президента Российской Федерации по адресу: г. Москва, Романов пер., д. 2/6, стр. 2. Реконструкция (в режиме реставрации с приспособлением к современному использованию) здания | | | |
| | | | | | | Архитектурные интерьеры | Стадия | Лист | Листов |
| | | | | | | | Р | 21 | |
| | | | | | | Развертка стен "Коридор" №2079а, М.1:25 | ООО "ЛЕОНАРДО ПРОЕКТ" | | |


Формат А2

Развертка стен "Коридор" №2082 (начало), М.1:25

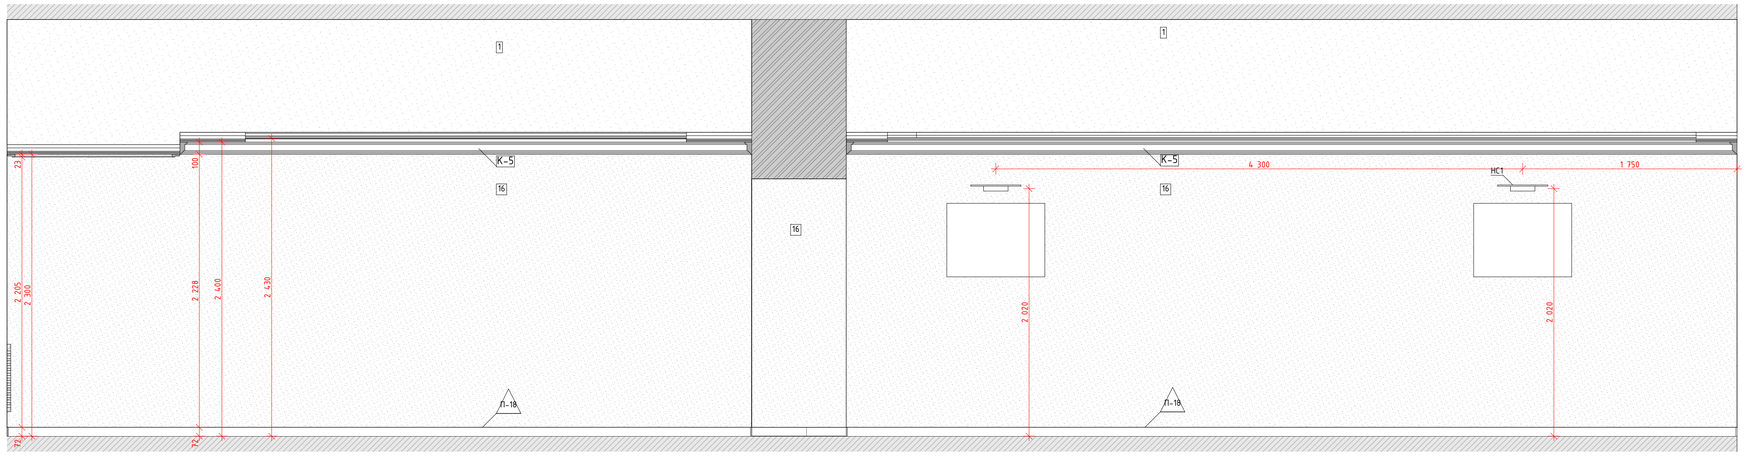
01
М.1:25





02
М.1:25

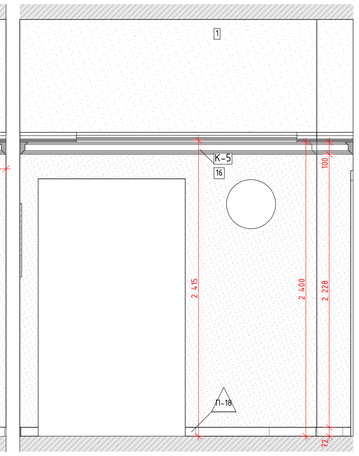



03
М.1:25

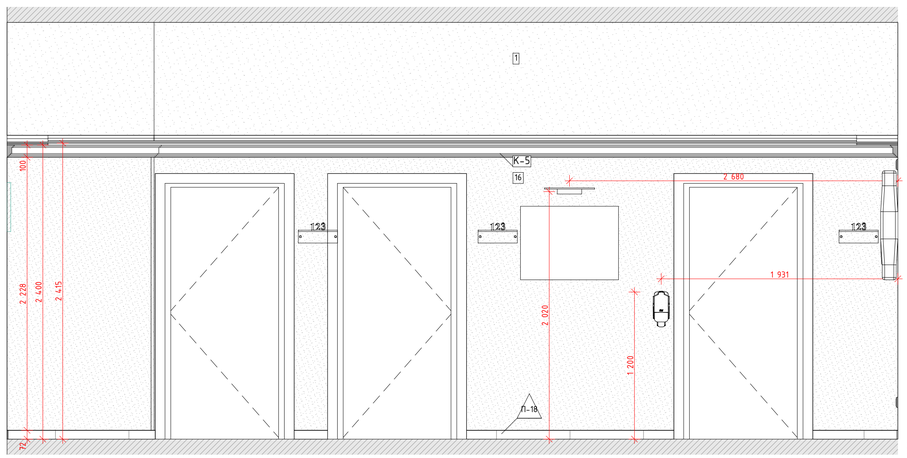


04
М.1:25

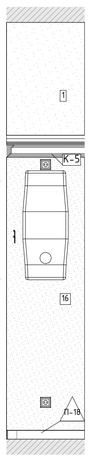


05
М.1:25

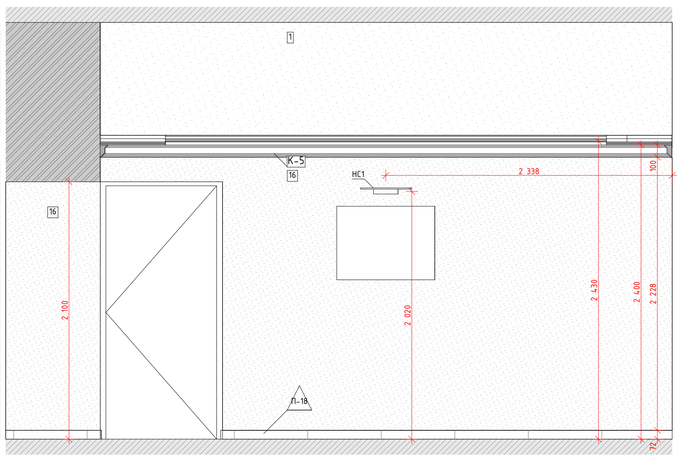


## Условные обозначения

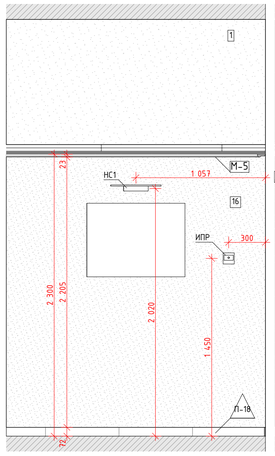
| | |
|---|---|
| 14 | Облучатель Дезар |
| 146 | Держатель для бумажных полотенец |
| 147 | Диспенсер для туалетной бумаги |
| 149 | Дозатор локтевой для дезинфицирующих средств |
| 150 | Туалетный ёршик |
| 175.1 | Мини кухня |
| 209 | Электросушилка для рук |
| 5 | Бак для мусора на 12л |
| 54 | Безконтактный диспенсер мыла |
| 54.1 | Безконтактный диспенсер мыла |
| Гд | Гигиенический душ |
| ДУ | Элемент дистанционного пуска дымоудаления |
| Душ | Душ |
| ЗК | Зеркало |
| ЗК1 | Зеркало квадратное |
| ИПР | Элемент дистанционного пуска дымоудаления |
| КС | Кнопка смыва |
| НС1 | Настенный светильник Sankara LED MRL 16W 1009 IP20 |
| НС2 | Настенный светильник Picture light a5312ap-1cc |
| НТ | Навигационная табличка |
| ПВ | Световая панель Молния ULTRA РИП "ВЫХОД" (220В) с |
| ПДУ | Пульт управления с датчиком |
| Р | Раковина с.у. |
| РДУ | Решетка дымоудаления |
| СТ | Световое табло "Не входить" см. раздел совместно ТХ совместно с ЭОМ |
| Сч | Считыватель СКУД |
| ТВ | Телевизор |
| ТВ2 | Телевизор 50" |
| Ун | Унитаз подвесной |
| Ч | Часы |
| Ч1 | Часы |
| Э-47 | Полотенцесушитель |

| | | | | | | | | |
|---|---|---|---|---|---|---|---|---|
| | | | | | | 1325-12/22/ПИР-АИ1.2 | | |
| | | | | | | Федеральное государственное бюджетное учреждение «Больница с поликлиникой» Управления делами Президента Российской Федерации по адресу г. Москва, Романов пер., д. 2/6, стр. 2. Реконструкция (в режиме реставрации с приспособлением к современному использованию) здания | | |
| Изм. | Колуч. | Лист | №Док. | Подп. | Дата | | | |
| Разработал | | Киселев | | | | Архитектурные интерьеры. (Блок А) | Стадия | Лист | Листов |
| Проверил | | Петровций | | | | | Р | 22 | |
| Н.Контроль | | Ольдекоп | | | | Развертка стен "Коридор" №2082 (начало), М.1:25 | ООО "ЛЕОНАРДО ПРОЕКТ" | | |


Формат А1

Развертка стен "Коридор" №2082 (окончание), М.1:25


09
М.1:25





10
М.1:25

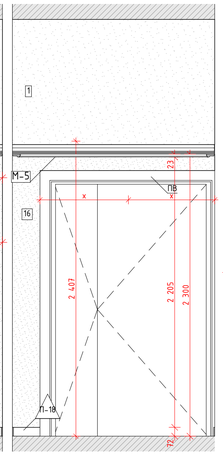



06
М.1:25

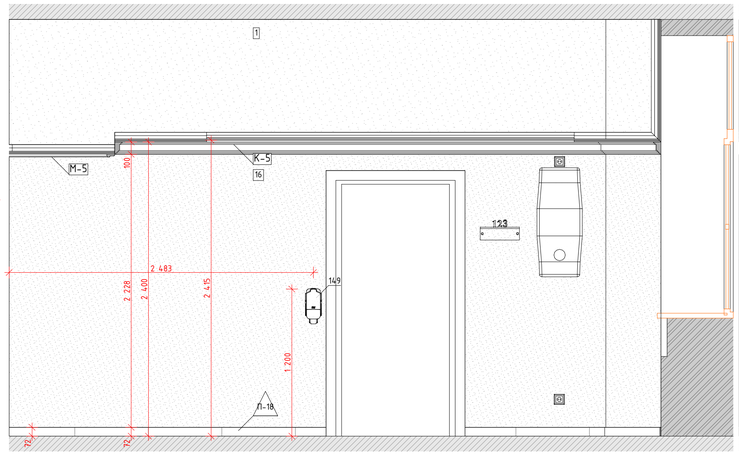



07
М.1:25

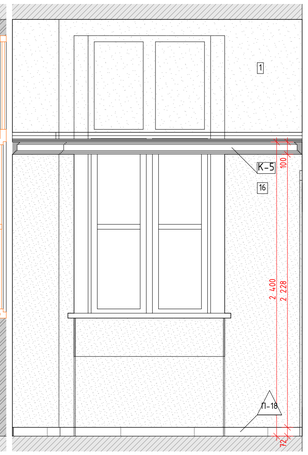


08
М.1:25

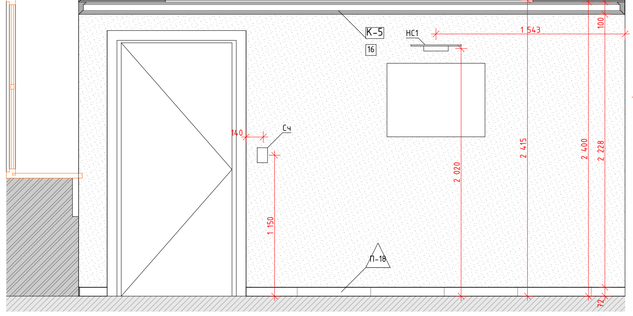



11
М.1:25

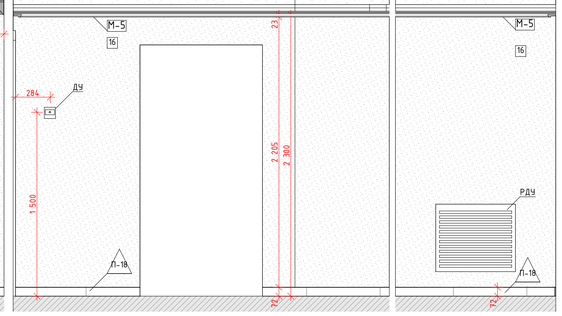


12
М.1:25



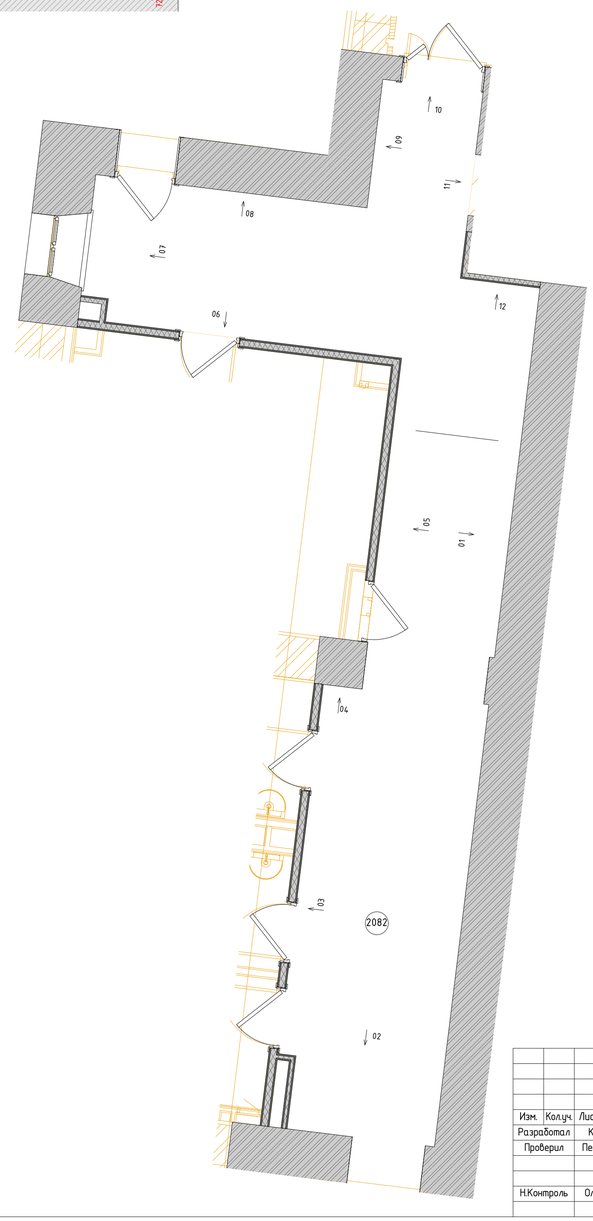
Схема помещения
М.1:50




Условные обозначения


| | |
|---|---|
| 14 | Облучатель Дезар |
| 146 | Держатель для бумажных полотенец |
| 147 | Диспенсер для туалетной бумаги |
| 149 | Дозатор локтевой для дезинфицирующих средств |
| 150 | Туалетный ёршик |
| 175.1 | Мини кухня |
| 209 | Электросушилка для рук |
| 5 | Бак для мусора на 12л |
| 54 | Безконтактный диспенсер мыла |
| 54.1 | Безконтактный диспенсер мыла |
| Гд | Гигиенический душ |
| ДУ | Элемент дистанционного пуска дымоудаления |
| Душ | Душ |
| ЗК | Зеркало |
| ЗК1 | Зеркало квадратное |
| ИПР | Элемент дистанционного пуска дымоудаления |
| КС | Кнопка смыва |
| НС1 | Настенный светильник Sankara LED MRL 16W 1009 IP20 |
| НС2 | Настенный светильник Picture light a5312ap-1cc |
| НТ | Навигационная табличка |
| ПВ | Световая панель Молния ULTRA РИП "ВЫХОД" (220В) с |
| ПДУ | Пульт управления с датчиком |
| Р | Раковина с.у. |
| РДУ | Решетка дымоудаления |
| СТ | Световое табло "Не входить" см. раздел совместно ТХ совместно с ЭОМ |
| Сч | Считыватель СКУД |
| ТВ | Телевизор |
| ТВ2 | Телевизор 50" |
| Ун | Унитаз подвесной |
| Ч | Часы |
| Ч1 | Часы |
| Э-47 | Полотенцесушитель |

| | | | | | | | |
|---|---|---|---|---|---|---|---|
| | | | | | | 1325-12/22/ПИР-АИ1.2 | |
| | | | | | | Федеральное государственное бюджетное учреждение «Больница с поликлиникой» Управления делами Президента Российской Федерации по адресу г. Москва, Романов пер., д. 2/6, стр. 2. Реконструкция (в режиме реставрации с приспособлением к современному использованию) здания | |
| Изм. | Колуч. | Лист | №Док. | Подп. | Дата | | |
| Разработал | | Киселев | | | | Архитектурные интерьеры. (Блок А) | Стадия: Р; Лист: 23; Листов: |
| Проверил | | Петровций | | | | | |
| Н.Контроль | | Ольдекоп | | | | Развертка стен "Коридор" №2082 (окончание), М.1:25 | ООО "ЛЕОНАРДО ПРОЕКТ" |


Формат А1

Развертка стен "Душевая" №2086а, М.1:20

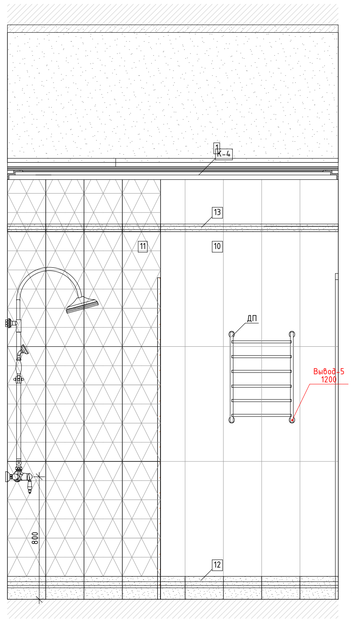
01
М.1:20




02
М.1:20

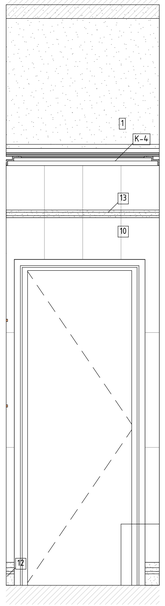


03
М.1:20

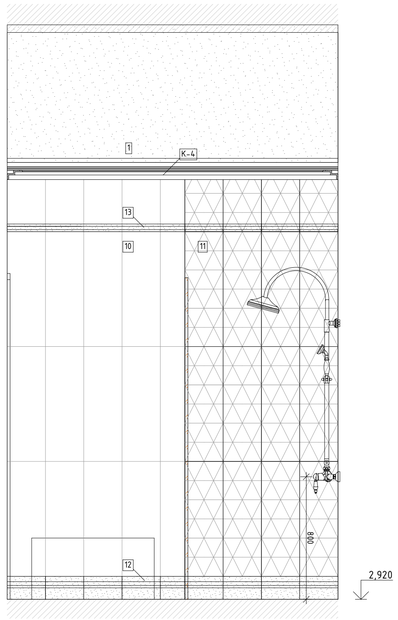


04
М.1:20


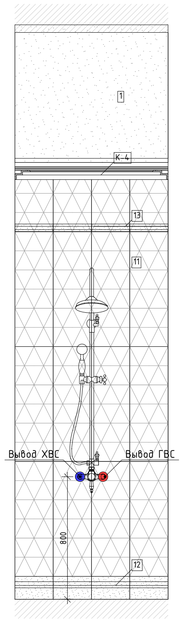



Схема помещения
М.1:30

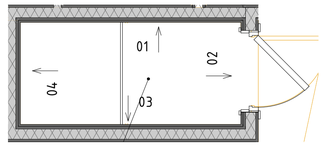


Условные обозначения


| | |
|---|---|
| 14 | Облучатель Дезар |
| 146 | Держатель для бумажных полотенец |
| 147 | Диспенсер для туалетной бумаги |
| 149 | Дозатор локтевой для дезинфицирующих средств |
| 150 | Туалетный ёршик |
| 175.1 | Мини кухня |
| 209 | Электросушилка для рук |
| 5 | Бак для мусора на 12л |
| 54 | Безконтактный диспенсер мыла |
| 54.1 | Безконтактный диспенсер мыла |
| Гд | Гигиенический душ |
| ДУ | Элемент дистанционного пуска дымоудаления |
| Душ | Душ |
| ЗК | Зеркало |
| ЗК1 | Зеркало квадратное |
| ИПР | Элемент дистанционного пуска дымоудаления |
| КС | Кнопка смыва |
| НС1 | Настенный светильник Sankara LED MRL 16W 1009 IP20 |
| НС2 | Настенный светильник Picture light a5312ap-1cc |
| НТ | Навигационная табличка |
| ПВ | Световая панель Молния ULTRA РИП "ВЫХОД" (220В) с |
| ПДУ | Пульт управления с датчиком |
| Р | Раковина с.у. |
| РДУ | Решетка дымоудоления |
| СТ | Световое табло "Не входить" см. раздел совместно ТХ совместно с ЭОМ |
| Сч | Считыватель СКУД |
| ТВ | Телевизор |
| ТВ2 | Телевизор 50" |
| Ун | Унитаз подвесной |
| Ч | Часы |
| Ч1 | Часы |
| Э-47 | Полотенцесушитель |

| | | | | | | | |
|---|---|---|---|---|---|---|---|
| | | | | | | 1325-12/22/ПИР-АИ1.2 | |
| | | | | | | Федеральное государственное бюджетное учреждение «Больница с поликлиникой» Управления делами Президента Российской Федерации по адресу: г. Москва, Романов пер., д. 2/6, стр. 2. Реконструкция (в режиме реставрации с приспособлением к современному использованию) здания | |
| Изм. | Колич. | Лист | №Док. | Подп. | Дата | | |
| Разработал | | Киселев | | | | Архитектурные интерьеры. (Блок А) | Стадия: Р; Лист: 24; Листов: |
| Проверил | | Петровций | | | | | |
| Н.Контроль | | Ольдекоп | | | | Развертка стен "Душевая" №2086а, М.1:20 | ООО "ЛЕОНАРДО ПРОЕКТ" |


Формат А1

Развертка стен "Уборная для персонала" № 3077, 3078, М.1:20

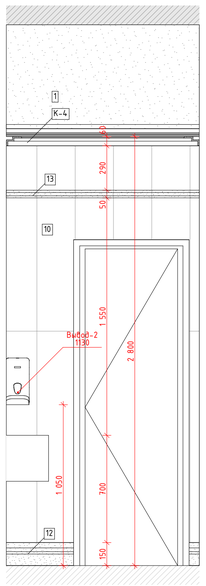
01
М.1:20





02
М.1:20

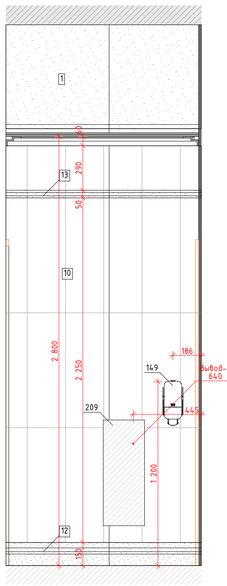



03
М.1:20

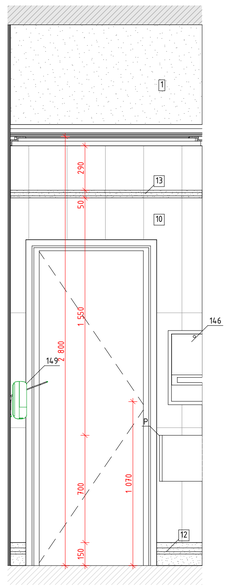



04
М.1:20

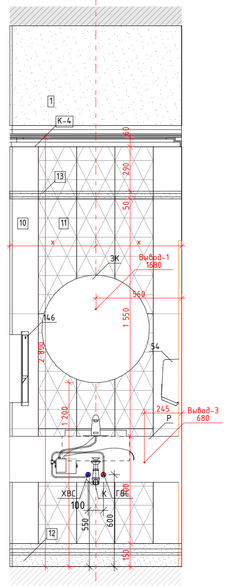



01
М.1:20

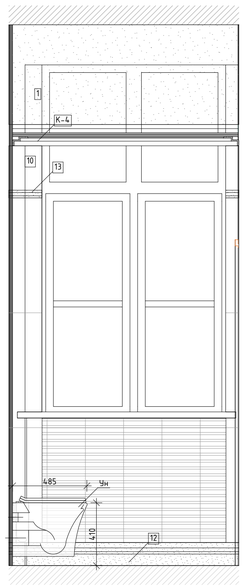



02
М.1:20

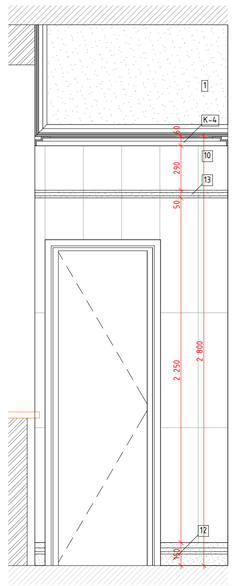



03
М.1:20

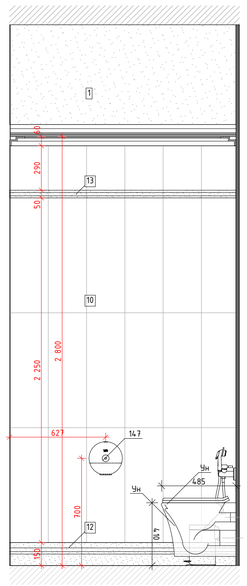



04
М.1:20

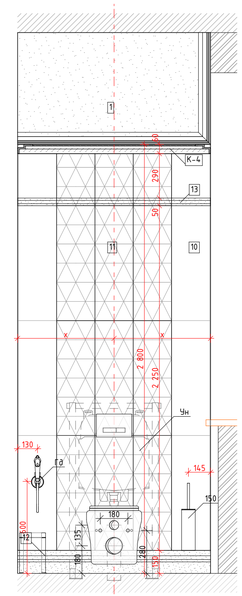



01
М.1:20

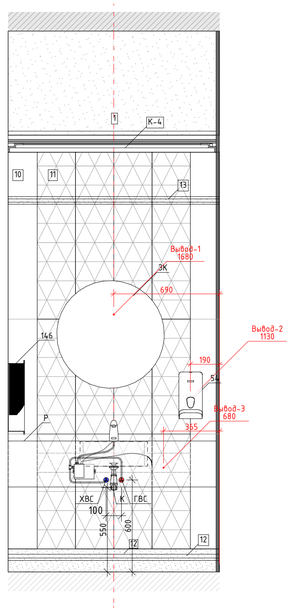



02
М.1:20

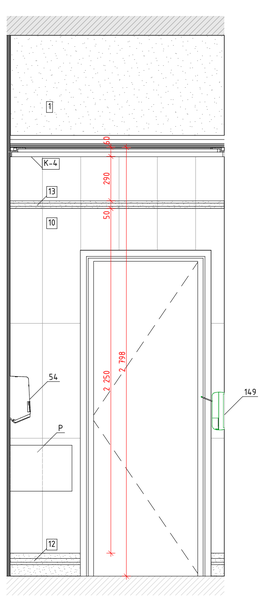



03
М.1:20

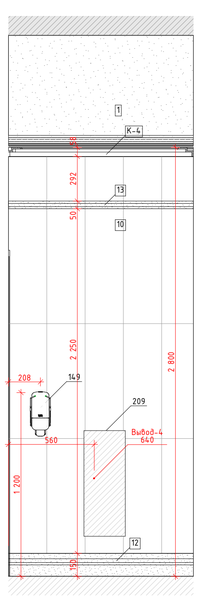



04
М.1:20

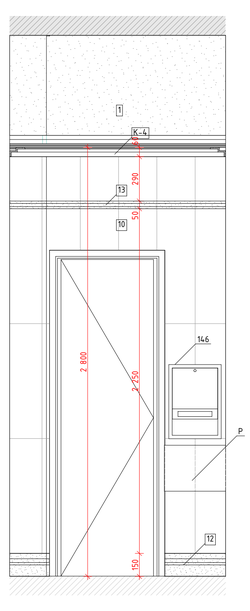



01
М.1:20

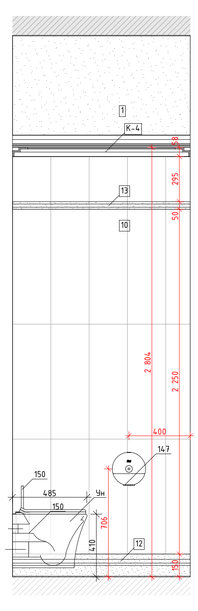


02
М.1:20

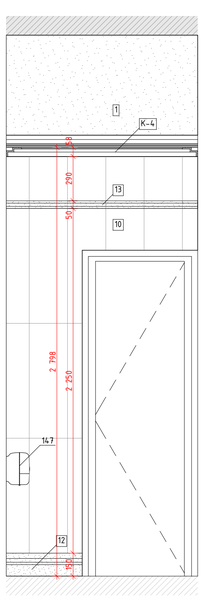


03
М.1:20

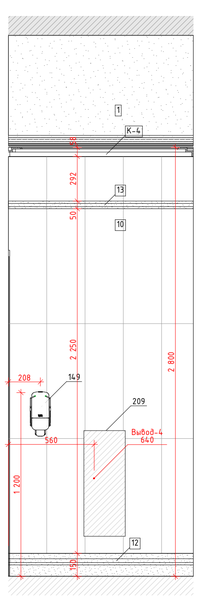


04
М.1:20

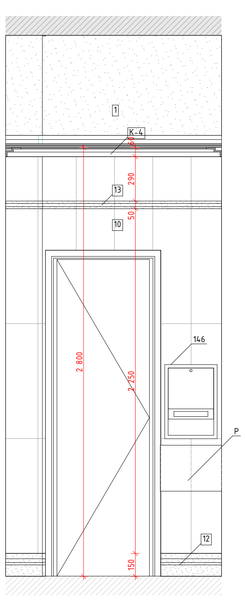



Схема помещения
М.1:50


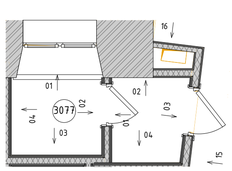



Схема помещения
М.1:50

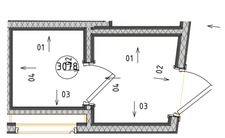


## Условные обозначения

| | |
|---|---|
| 14 | Облучатель Дезар |
| 146 | Держатель для бумажных полотенец |
| 147 | Диспенсер для туалетной бумаги |
| 149 | Дозатор локтевой для дезинфицирующих средств |
| 150 | Туалетный ёршик |
| 175.1 | Мини кухня |
| 209 | Электросушилка для рук |
| 5 | Бак для мусора на 12л |
| 54 | Безконтактный диспенсер мыла |
| 54.1 | Безконтактный диспенсер мыла |
| Гд | Гигиенический душ |
| ДУ | Элемент дистанционного пуска дымоудаления |
| Душ | Душ |
| ЗК | Зеркало |
| ЗК1 | Зеркало квадратное |
| ИПР | Элемент дистанционного пуска дымоудаления |
| КС | Кнопка смыва |
| НС1 | Настенный светильник Sankara LED MRL 16W 1009 IP20 |
| НС2 | Настенный светильник Picture light a5312ap-1cc |
| НТ | Навигационная табличка |
| ПВ | Световая панель Молния ULTRA РИП "ВЫХОД" (220В) с |
| ПДУ | Пульт управления с датчиком |
| Р | Раковина с.у. |
| РДУ | Решетка дымоудаления |
| СТ | Световое табло "Не входить" см. раздел совместно ТХ совместно с ЭОМ |
| Сч | Считыватель СКУД |
| ТВ | Телевизор |
| ТВ2 | Телевизор 50" |
| Чн | Унитаз подвесной |
| Ч | Часы |
| Ч1 | Часы |
| З-47 | Полотенцесушитель |

| | | | | | |
|---|---|---|---|---|---|
| Изм. | Колуч. | Лист | №Док. | Подп. | Дата |
| Разработал | | Киселев | | | |
| Проверил | | Петровций | | | |
| Н.Контроль | | Ольдекоп | | | |

1325-12/22/ПИР-АИ1.2

Федеральное государственное бюджетное учреждение «Больница с поликлиникой» Управления делами Президента Российской Федерации по адресу г. Москва, Романов пер., д. 2/6, стр. 2. Реконструкция (в режиме реставрации с приспособлением к современному использованию) здания

| Архитектурные интерьеры. (Блок А) | Стадия | Лист | Листов |
|---|---|---|---|
| | Р | 25 | |

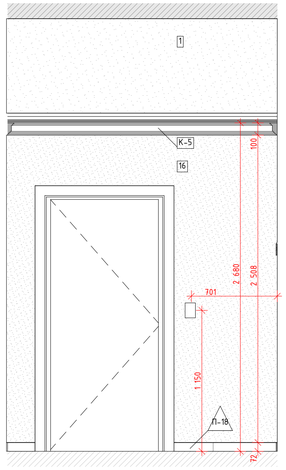
Развертка стен "Уборная для персонала" № 3077, 3078, М.1:20

ООО "ЛЕОНАРДО ПРОЕКТ"


Формат А1

Развертка стен "Коридор" № 3080 (начало), М.1:25


01 М.1:25





02 М.1:25

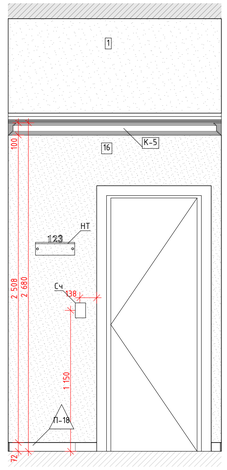


03 М.1:25

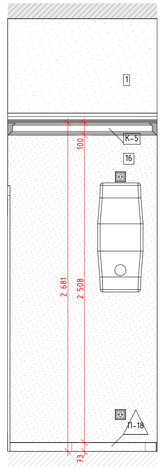



04 М.1:25

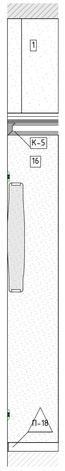



05 М.1:25



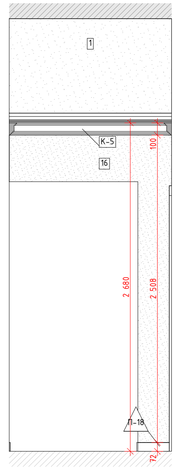

06 М.1:25





07 М.1:25

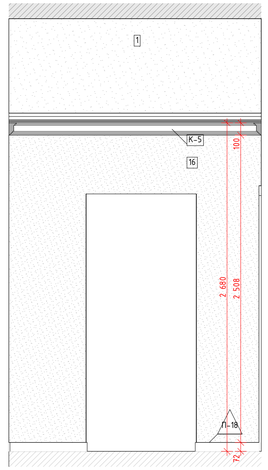



08 М.1:25

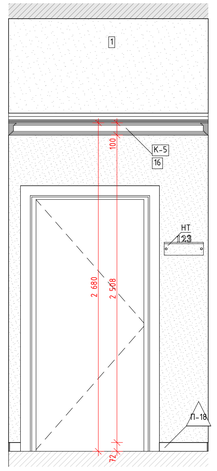


09 М.1:25

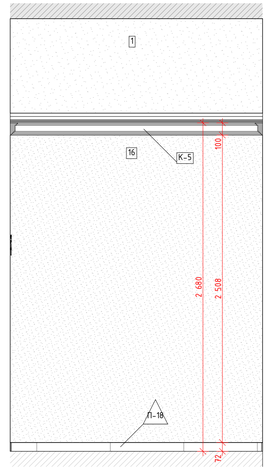


10 М.1:25

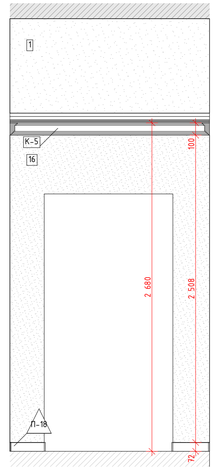


21 М.1:25




22 М.1:25




23 М.1:25




24 М.1:25




25 М.1:25




26 М.1:25




Схема помещения
М.1:50




схема помещения
М.1:50




## Условные обозначения

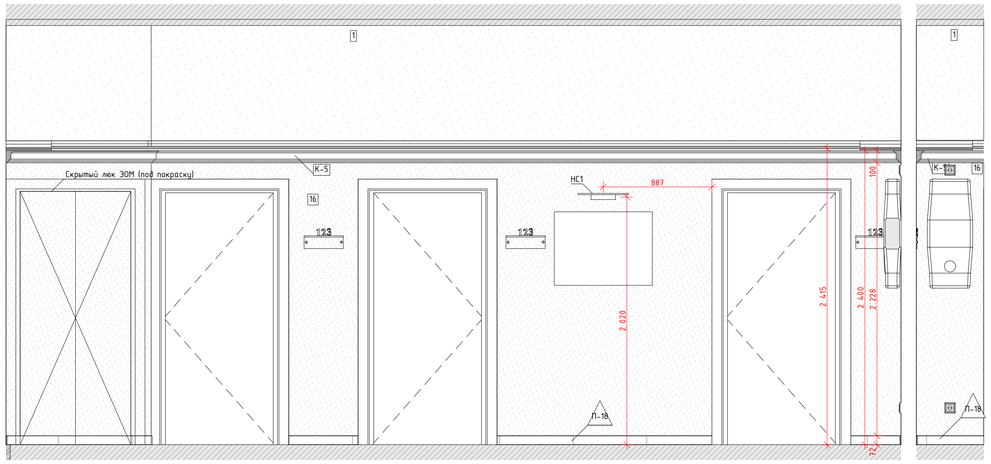
| | |
|---|---|
| 14 | Облучатель Дезар |
| 146 | Держатель для бумажных полотенец |
| 147 | Диспенсер для туалетной бумаги |
| 149 | Дозатор локтевой для дезинфицирующих средств |
| 150 | Туалетный ёршик |
| 175.1 | Мини кухня |
| 209 | Электросушилка для рук |
| 5 | Бак для мусора на 12л |
| 54 | Безконтактный диспенсер мыла |
| 54.1 | Безконтактный диспенсер мыла |
| Гд | Гигиенический душ |
| ДУ | Элемент дистанционного пуска дымоудаления |
| Душ | Душ |
| ЗК | Зеркало |
| ЗК1 | Зеркало квадратное |
| ИПР | Элемент дистанционного пуска дымоудаления |
| КС | Кнопка смыва |
| НС1 | Настенный светильник Sankara LED MRL 16W 1009 IP20 |
| НС2 | Настенный светильник Picture light a5312ap-1cc |
| НТ | Навигационная табличка |
| ПВ | Световая панель Молния ULTRA РИП "ВЫХОД" (220В) с |
| ПДУ | Пульт управления с датчиком |
| Р | Раковина с.у. |
| РДУ | Решетка дымоудаления |
| СТ | Световое табло "Не входить" см. раздел совместно ТХ совместно с ЭОМ |
| Сч | Считыватель СКУД |
| ТВ | Телевизор |
| ТВ2 | Телевизор 50" |
| Ун | Унитаз подвесной |
| Ч | Часы |
| Ч1 | Часы |
| Э-47 | Полотенцесушитель |

| | | | | | | | |
|---|---|---|---|---|---|---|---|
| | | | | | | 1325-12/22/ПИР-АИ1.2 | |
| | | | | | | Федеральное государственное бюджетное учреждение «Больница с поликлиникой» Управления делами Президента Российской Федерации по адресу г. Москва, Романов пер., д. 2/6, стр. 2. Реконструкция (в режиме реставрации с приспособлением к современному использованию) здания | |
| Изм. | Колуч. | Лист | №Док. | Подп. | Дата | | |
| Разработал | | Киселев | | | | Архитектурные интерьеры. (Блок А) | Стадия: Р; Лист: 26; Листов: |
| Проверил | | Петровций | | | | | |
| Н.Контроль | | Ольдекоп | | | | Развертка стен "Коридор" № 3080 (начало), М.1:25 | ООО "ЛЕОНАРДО ПРОЕКТ" |

Формат А1

Развертка стен "Коридор" №3080 (продолжение), М.1:25


27
М.1:25





28
М.1:25



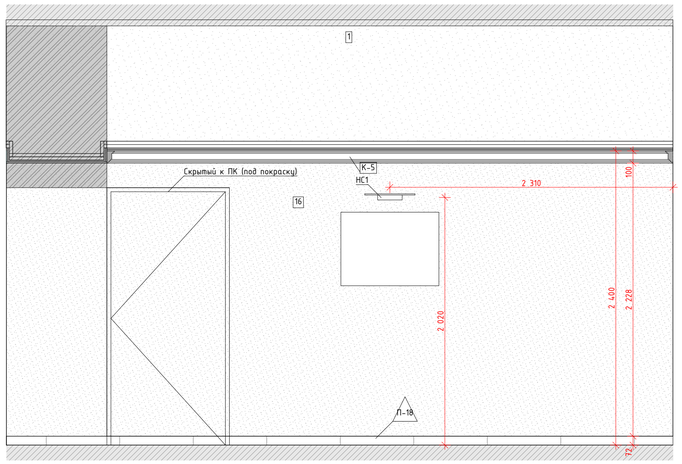

29
М.1:25





30
М.1:25

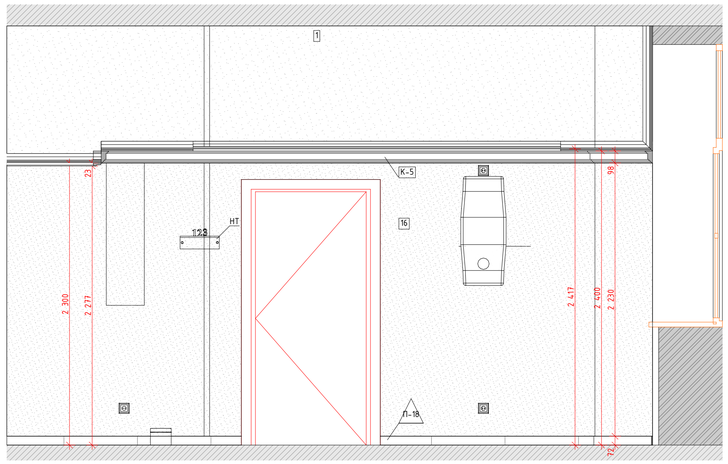


31
М.1:25

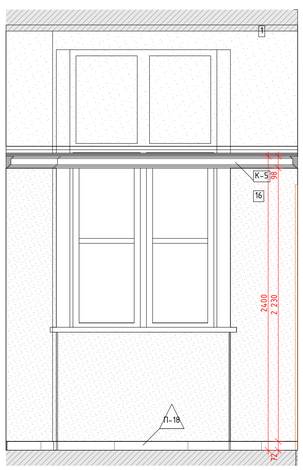


32
М.1:25

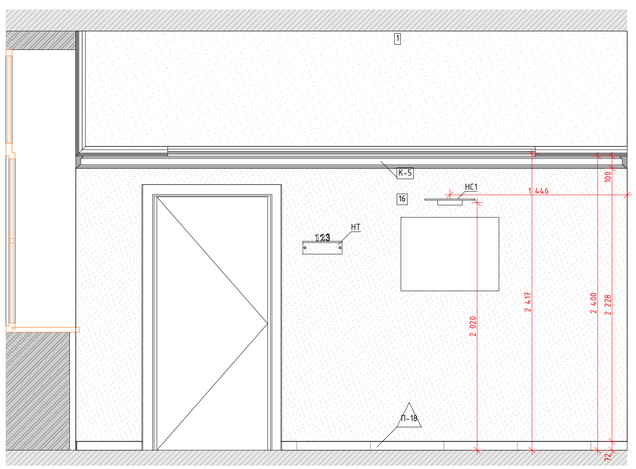


33
М.1:25


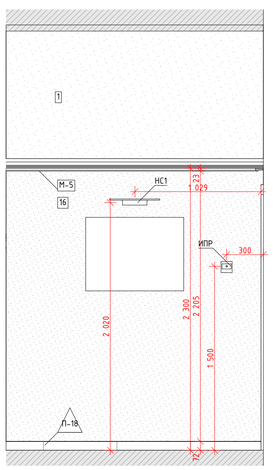



Схема помещения
М.1:50

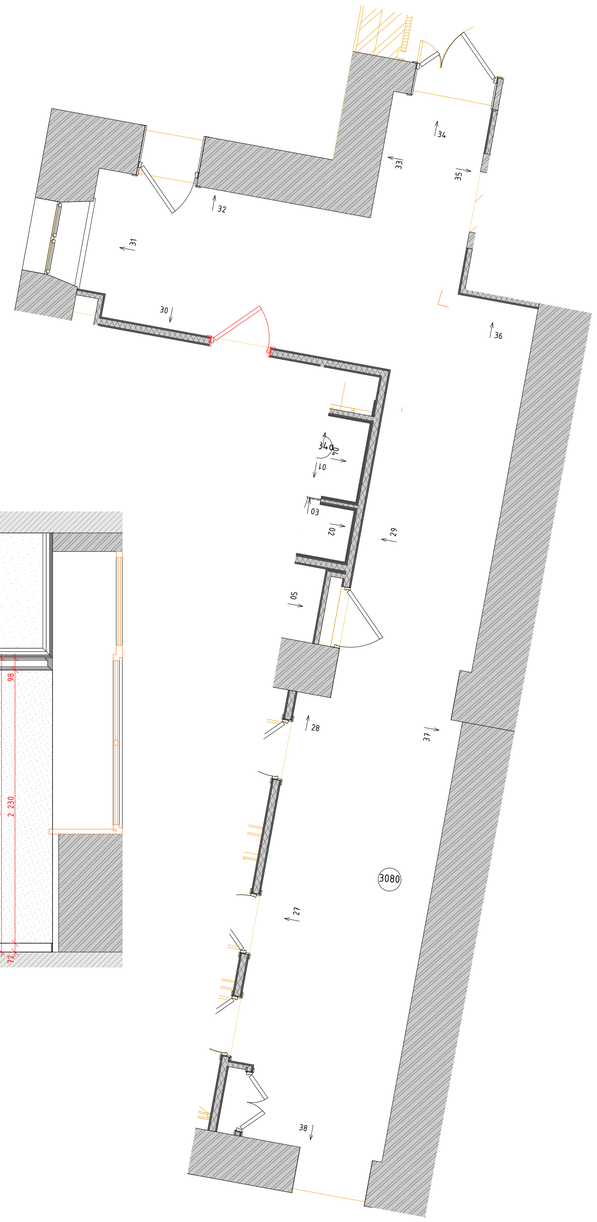


Условные обозначения

| | |
|---|---|
| 14 | Облучатель Дезар |
| 146 | Держатель для бумажных полотенец |
| 147 | Диспенсер для туалетной бумаги |
| 149 | Дозатор локтевой для дезинфицирующих средств |
| 150 | Туалетный ёршик |
| 175.1 | Мини кухня |
| 209 | Электросушилка для рук |
| 5 | Бак для мусора на 12л |
| 54 | Безконтактный диспенсер мыла |
| 54.1 | Безконтактный диспенсер мыла |
| Гд | Гигиенический душ |
| ДУ | Элемент дистанционного пуска дымоудаления |
| Душ | Душ |
| ЗК | Зеркало |
| ЗК1 | Зеркало квадратное |
| ИПР | Элемент дистанционного пуска дымоудаления |
| КС | Кнопка смыва |
| НС1 | Настенный светильник Sankara LED MRL 16W 1009 IP20 |
| НС2 | Настенный светильник Picture light a5312ap-1cc |
| НТ | Навигационная табличка |
| ПВ | Световая панель Молния ULTRA РИП "ВЫХОД" (220В) с |
| ПДУ | Пульт управления с датчиком |
| Р | Раковина с.у. |
| РДУ | Решетка дымоудоления |
| СТ | Световое табло "Не входить" см. раздел совместно ТХ совместно с ЭОМ |
| Сч | Считыватель СКУД |
| ТВ | Телевизор |
| ТВ2 | Телевизор 50" |
| Ун | Унитаз подвесной |
| Ч | Часы |
| Ч1 | Часы |
| Э-47 | Полотенцесушитель |

| | | | | | |
|---|---|---|---|---|---|
| Изм. | Колич. | Лист | №Док. | Подп. | Дата |
| Разработал | | Киселев | | | |
| Проверил | | Петровций | | | |
| Н.Контроль | | Ольдекоп | | | |

1325-12/22/ПИР-АИ1.2

Федеральное государственное бюджетное учреждение «Больница с поликлиникой» Управления делами Президента Российской Федерации по адресу: г. Москва, Романов пер., д. 2/6, стр. 2. Реконструкция (в режиме реставрации с приспособлением к современному использованию) здания

Архитектурные интерьеры. (Блок А)

| Стадия | Лист | Листов |
|---|---|---|
| Р | 27 | |

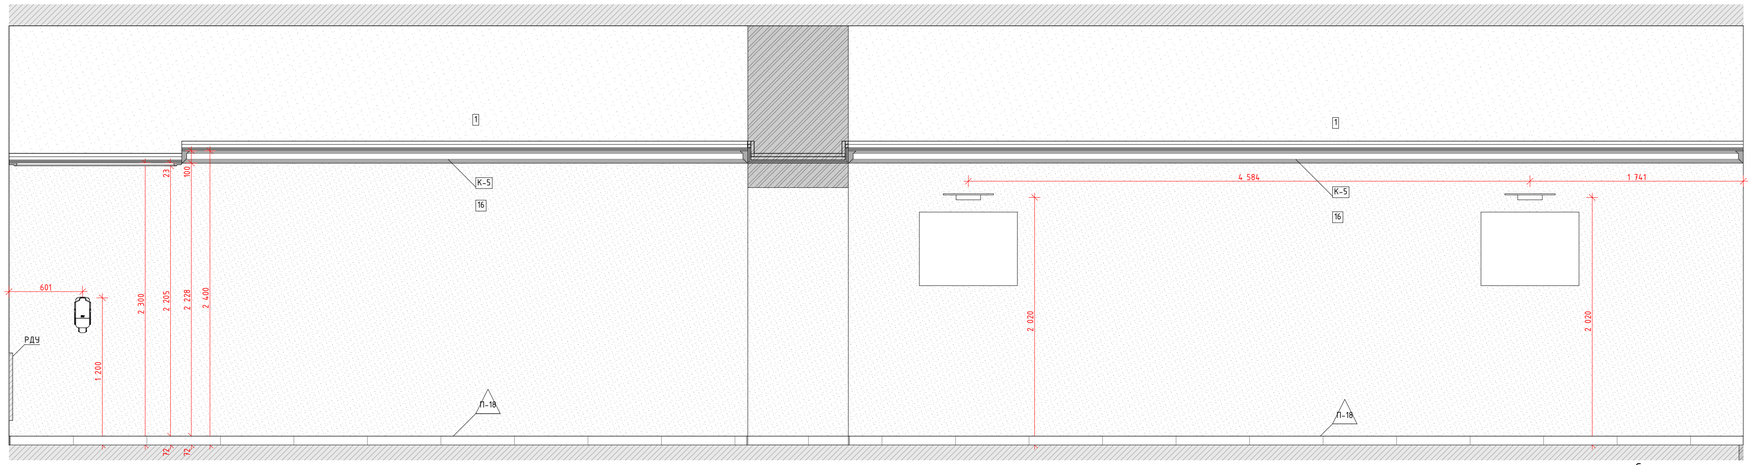
Развертка стен "Коридор" №3080 (продолжение), М.1:25

ООО "ЛЕОНАРДО ПРОЕКТ"

Формат А1

Развертка стен "Коридор" №3080 (окончание), М.1:25

37
М.1:25




34
М.1:25




35
М.1:25




36
М.1:25




38
М.1:25




Схема помещения
М.1:50




## Условные обозначения

| | |
|---|---|
| 14 | Облучатель Дезар |
| 146 | Держатель для бумажных полотенец |
| 147 | Диспенсер для туалетной бумаги |
| 149 | Дозатор локтевой для дезинфицирующих средств |
| 150 | Туалетный ёршик |
| 175.1 | Мини кухня |
| 209 | Электросушилка для рук |
| 5 | Бак для мусора на 12л |
| 54 | Безконтактный диспенсер мыла |
| 54.1 | Безконтактный диспенсер мыла |
| Гд | Гигиенический душ |
| ДУ | Элемент дистанционного пуска дымоудаления |
| Душ | Душ |
| ЗК | Зеркало |
| ЗК1 | Зеркало квадратное |
| ИПР | Элемент дистанционного пуска дымоудаления |
| КС | Кнопка смыва |
| НС1 | Настенный светильник Sankara LED MRL 16W 1009 IP20 |
| НС2 | Настенный светильник Picture light a5312ap-1cc |
| НТ | Навигационная табличка |
| ПВ | Световая панель Молния ULTRA РИП "ВЫХОД" (220В) с |
| ПДУ | Пульт управления с датчиком |
| Р | Раковина с.у. |
| РДУ | Решетка дымоудаления |
| СТ | Световое табло "Не входить" см. раздел совместно ТХ совместно с ЭОМ |
| Сч | Считыватель СКУД |
| ТВ | Телевизор |
| ТВ2 | Телевизор 50" |
| Ун | Унитаз подвесной |
| Ч | Часы |
| Ч1 | Часы |
| З-47 | Полотенцесушитель |

| | | | | | |
|---|---|---|---|---|---|
| Изм. | Колуч. | Лист | №Док. | Подп. | Дата |
| Разработал | | Киселев | | | |
| Проверил | | Петровций | | | |
| Н.Контроль | | Ольдекоп | | | |

1325-12/22/ПИР-АИ1.2

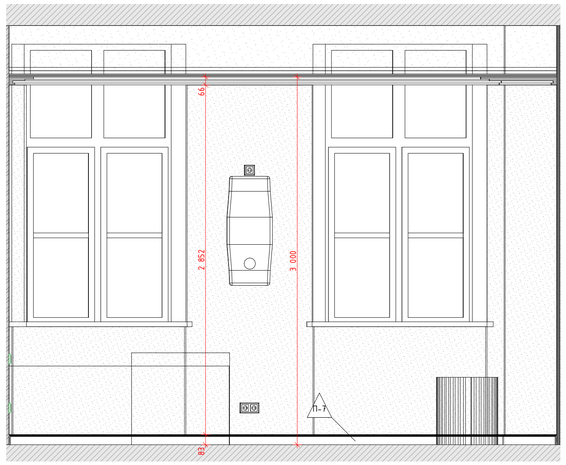
Федеральное государственное бюджетное учреждение «Больница с поликлиникой» Управления делами Президента Российской Федерации по адресу г. Москва, Романов пер., д. 2/6, стр. 2. Реконструкция (в режиме реставрации с приспособлением к современному использованию) здания

| Архитектурные интерьеры. (Блок А) | Стадия | Лист | Листов |
|---|---|---|---|
| | Р | 28 | |
| Развертка стен "Коридор" №3080 (окончание), М.1:25 | ООО "ЛЕОНАРДО ПРОЕКТ" | | |


Формат А1

Развертка стен "Кабинет заместителя глав-врача" №3084, М.1:25


01
М.1:25





02
М.1:25

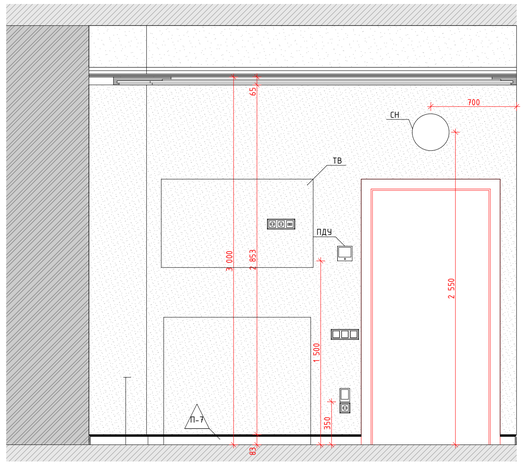


03
М.1:25

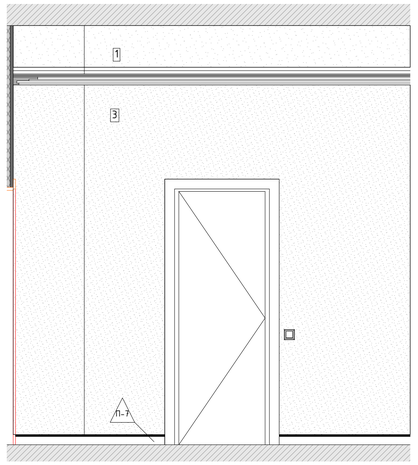


04
М.1:25

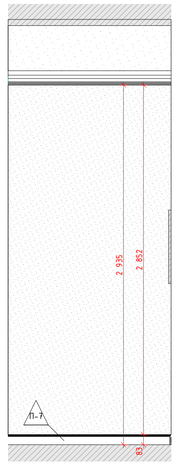


05
М.1:25




06
М.1:25




Схема помещения
М.1:50




## Условные обозначения

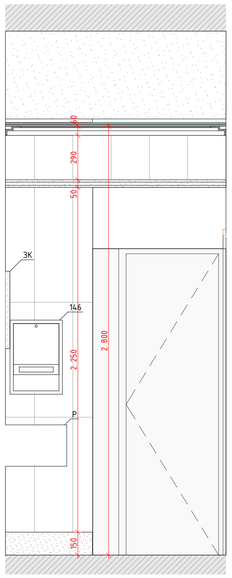
| | |
|---|---|
| 14 | Облучатель Дезар |
| 146 | Держатель для бумажных полотенец |
| 147 | Диспенсер для туалетной бумаги |
| 149 | Дозатор локтевой для дезинфицирующих средств |
| 150 | Туалетный ёршик |
| 175.1 | Мини кухня |
| 209 | Электросушилка для рук |
| 5 | Бак для мусора на 12л |
| 54 | Безконтактный диспенсер мыла |
| 54.1 | Безконтактный диспенсер мыла |
| Гд | Гигиенический душ |
| ДУ | Элемент дистанционного пуска дымоудаления |
| Душ | Душ |
| ЗК | Зеркало |
| ЗК1 | Зеркало квадратное |
| ИПР | Элемент дистанционного пуска дымоудаления |
| КС | Кнопка смыва |
| НС1 | Настенный светильник Sankara LED MRL 16W 1009 IP20 |
| НС2 | Настенный светильник Picture light a5312ap-1cc |
| НТ | Навигационная табличка |
| ПВ | Световая панель Молния ULTRA РИП "ВЫХОД" (220В) с |
| ПДУ | Пульт управления с датчиком |
| Р | Раковина с.у. |
| РДУ | Решетка дымоудоления |
| СТ | Световое табло "Не входить" см. раздел совместно ТХ совместно с ЭОМ |
| Сч | Считыватель СКУД |
| ТВ | Телевизор |
| ТВ2 | Телевизор 50" |
| Ун | Унитаз подвесной |
| Ч | Часы |
| Ч1 | Часы |
| З-47 | Полотенцесушитель |

| | | | | | | | |
|---|---|---|---|---|---|---|---|
| | | | | | | 1325-12/22/ПИР-АИ1.2 | |
| | | | | | | Федеральное государственное бюджетное учреждение «Больница с поликлиникой» Управления делами Президента Российской Федерации по адресу: г. Москва, Романов пер., д. 2/6, стр. 2. Реконструкция (в режиме реставрации с приспособлением к современному использованию) здания | |
| Изм. | Колич. | Лист | №Док. | Подп. | Дата | | |
| Разработал | | Киселев | | | | Архитектурные интерьеры. (Блок А) | Стадия: Р; Лист: 29; Листов: |
| Проверил | | Петровций | | | | | |
| Н.Контроль | | Ольдекоп | | | | Развертка стен "Кабинет заместителя глав-врача" №3084, М.1:25 | ООО "ЛЕОНАРДО ПРОЕКТ" |


Формат А1

## Развертка стен "Уборная" № 3084а, М.1:20


01
М.1:20





02
М.1:20

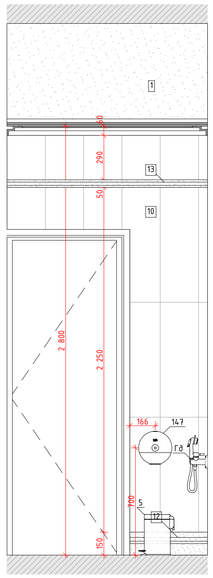



03
М.1:20

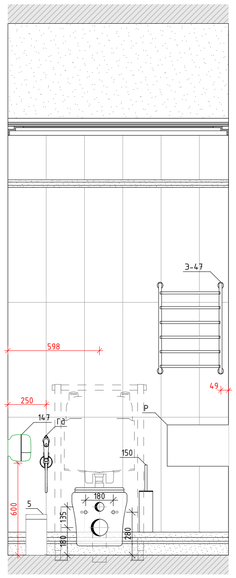


04
М.1:20

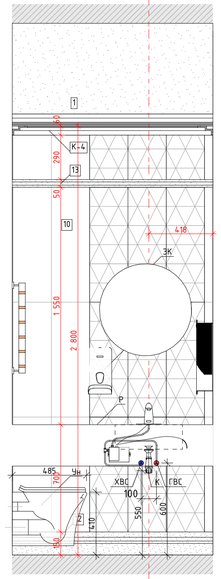



## Схема помещения
М.1:50

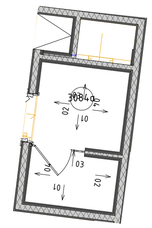



## Условные обозначения

| | |
|---|---|
| 14 | Облучатель Дезар |
| 146 | Держатель для бумажных полотенец |
| 147 | Диспенсер для туалетной бумаги |
| 149 | Дозатор локтевой для дезинфицирующих средств |
| 150 | Туалетный ёршик |
| 175.1 | Мини кухня |
| 209 | Электросушилка для рук |
| 5 | Бак для мусора на 12л |
| 54 | Безконтактный диспенсер мыла |
| 54.1 | Безконтактный диспенсер мыла |
| Гд | Гигиенический душ |
| ДУ | Элемент дистанционного пуска дымоудаления |
| Душ | Душ |
| ЗК | Зеркало |
| ЗК1 | Зеркало квадратное |
| ИПР | Элемент дистанционного пуска дымоудаления |
| КС | Кнопка смыва |
| НС1 | Настенный светильник Sankara LED MRL 16W 1009 IP20 |
| НС2 | Настенный светильник Picture light a5312ap-1cc |
| НТ | Навигационная табличка |
| ПВ | Световая панель Молния ULTRA РИП "ВЫХОД" (220В) с |
| ПДУ | Пульт управления с датчиком |
| Р | Раковина с.у. |
| РДУ | Решетка дымоудоления |
| СТ | Световое табло "Не входить" см. раздел совместно ТХ совместно с ЭОМ |
| Сч | Считыватель СКУД |
| ТВ | Телевизор |
| ТВ2 | Телевизор 50" |
| Ун | Унитаз подвесной |
| Ч | Часы |
| Ч1 | Часы |
| З-47 | Полотенцесушитель |

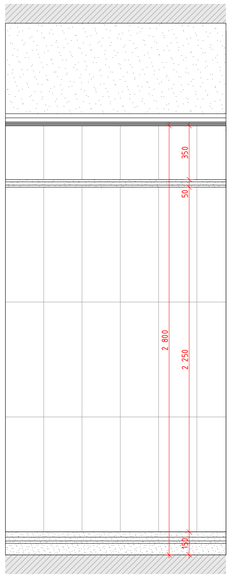
01
М.1:20





02
М.1:20

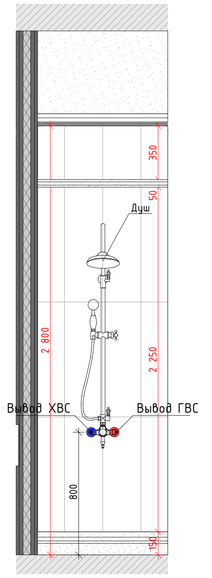


03
М.1:20

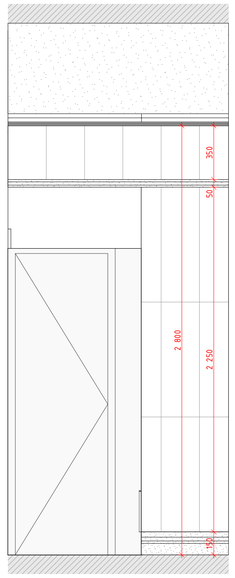


04
М.1:20

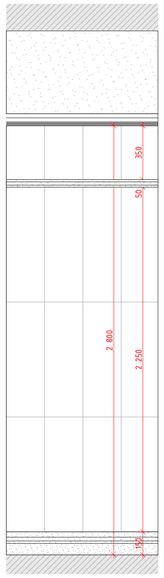



| | | | | | | | | |
|---|---|---|---|---|---|---|---|---|
| | | | | | | 1325-12/22/ПИР-АИ1.2 | | |
| | | | | | | Федеральное государственное бюджетное учреждение «больница с поликлиникой» Управления делами Президента Российской Федерации по адресу: г. Москва, Романов пер., д. 2/6, стр. 2. Реконструкция (в режиме реставрации с приспособлением к современному использованию) здания | | |
| Изм. | Колуч. | Лист | №Док. | Подп. | Дата | | | |
| Разработал | | Киселев | | | | Архитектурные интерьеры. (Блок А) | Стадия | Лист | Листов |
| Проверил | | Петровиий | | | | | Р | 30 | |
| Н.Контроль | | Ольдекоп | | | | Развертка стен "Уборная" № 3084а, М.1:20 | ООО "ЛЕОНАРДО ПРОЕКТ" | | |


Формат А1

# Развертка стен "Коридор" № 4067, М.1:25

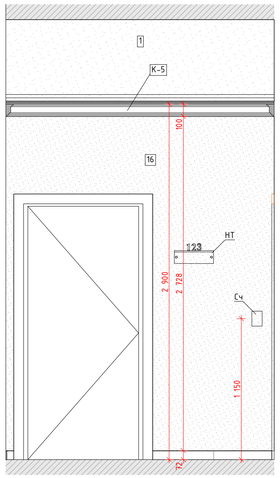
01
М.1:25





02
М.1:25

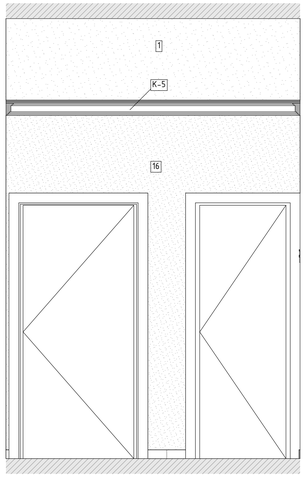



03
М.1:25

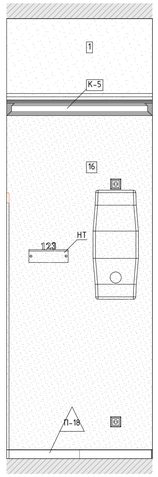



04
М.1:25

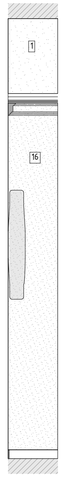



05
М.1:25

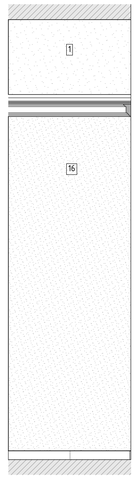



06
М.1:25

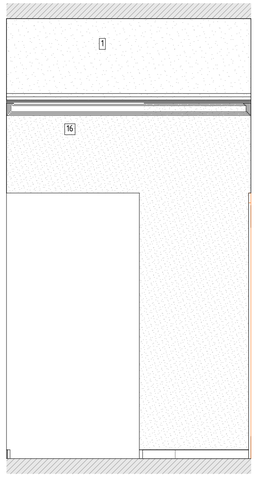



07
М.1:25

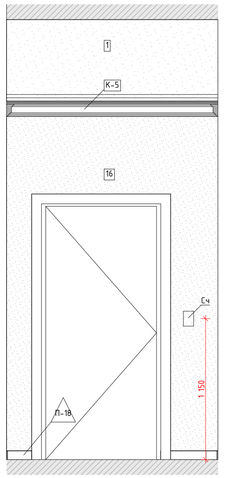


08
М.1:25

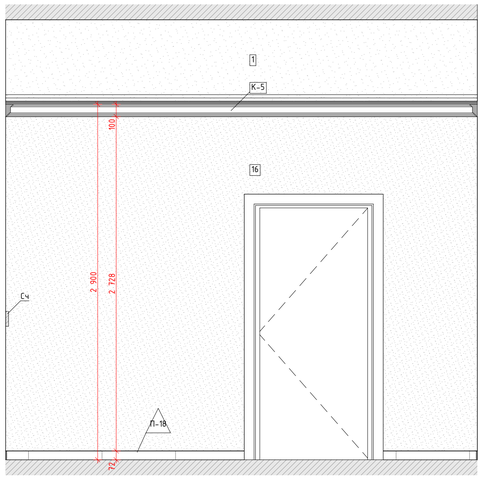


09
М.1:25

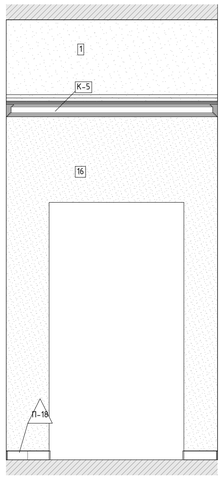


10
М.1:25


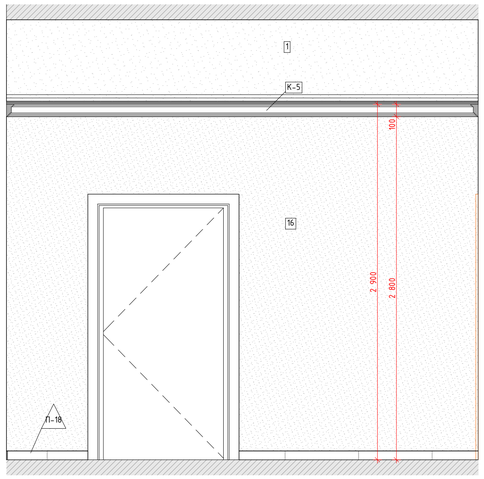



Схема помещения
М.1:50

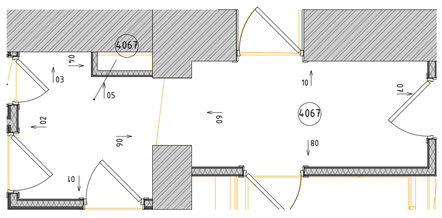


## Условные обозначения

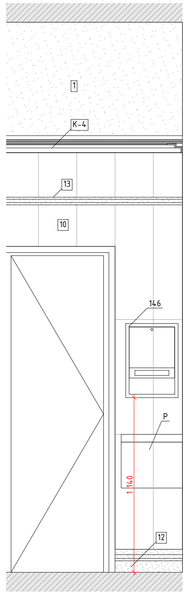
| | |
|---|---|
| 14 | Облучатель Дезар |
| 146 | Держатель для бумажных полотенец |
| 147 | Диспенсер для туалетной бумаги |
| 149 | Дозатор локтевой для дезинфицирующих средств |
| 150 | Туалетный ёршик |
| 175.1 | Мини кухня |
| 209 | Электросушилка для рук |
| 5 | Бак для мусора на 12л |
| 54 | Безконтактный диспенсер мыла |
| 54.1 | Безконтактный диспенсер мыла |
| Гд | Гигиенический душ |
| ДУ | Элемент дистанционного пуска дымоудаления |
| Душ | Душ |
| ЗК | Зеркало |
| ЗК1 | Зеркало квадратное |
| ИПР | Элемент дистанционного пуска дымоудаления |
| КС | Кнопка смыва |
| НС1 | Настенный светильник Sankara LED MRL 16W 1009 IP20 |
| НС2 | Настенный светильник Picture light a5312ap-1cc |
| НТ | Навигационная табличка |
| ПВ | Световая панель Молния ULTRA РИП "ВЫХОД" (220В) с |
| ПДУ | Пульт управления с датчиком |
| Р | Раковина с.у. |
| РДУ | Решетка дымоудоления |
| СТ | Световое табло "Не входить" см. раздел совместно ТХ совместно с ЭОМ |
| Сч | Считыватель СКУД |
| ТВ | Телевизор |
| ТВ2 | Телевизор 50" |
| Ун | Унитаз подвесной |
| Ч | Часы |
| Ч1 | Часы |
| З-47 | Полотенцесушитель |

| | | | | | | | |
|---|---|---|---|---|---|---|---|
| | | | | | | 1325-12/22/ПИР-АИ1.2 | |
| | | | | | | Федеральное государственное бюджетное учреждение «Больница с поликлиникой» Управления делами Президента Российской Федерации по адресу г. Москва, Романов пер., д. 2/6, стр. 2. Реконструкция (в режиме реставрации с приспособлением к современному использованию) здания | |
| Изм. | Колуч. | Лист | №Док. | Подп. | Дата | | |
| Разработал | | Киселев | | | | Архитектурные интерьеры. (Блок А) | Стадия: Р; Лист: 31; Листов: |
| Проверил | | Петровций | | | | | |
| Н.Контроль | | Ольдекоп | | | | Развертка стен "Коридор" № 4067, М.1:25 | ООО "ЛЕОНАРДО ПРОЕКТ" |


Формат А1

# Развертка стен "Уборная" № 4075, 4074, М.1:20


01
М.1:20





02
М.1:20

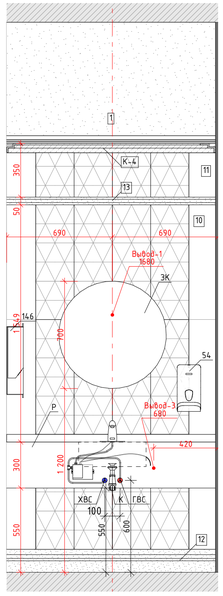



03
М.1:20

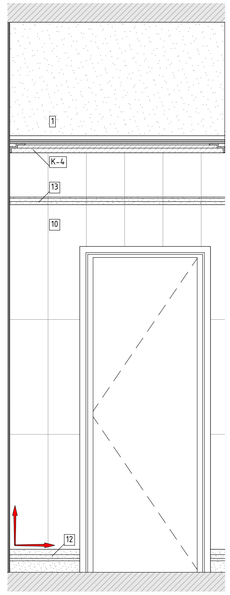



04
М.1:20

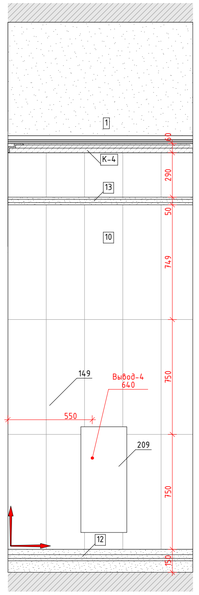



01
М.1:20

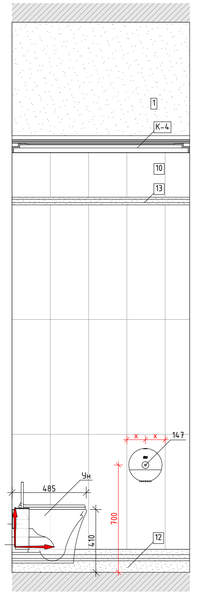



02
М.1:20

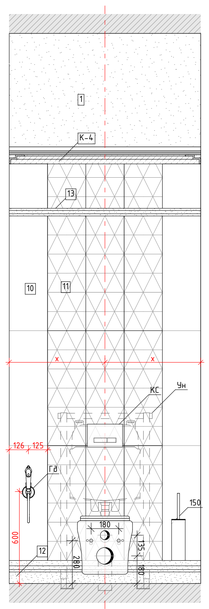


03
М.1:20

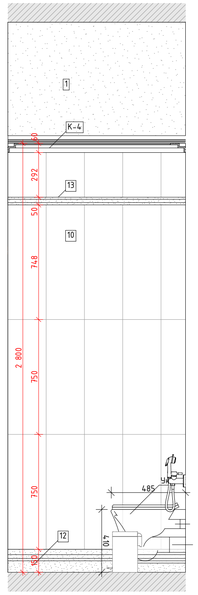


04
М.1:20

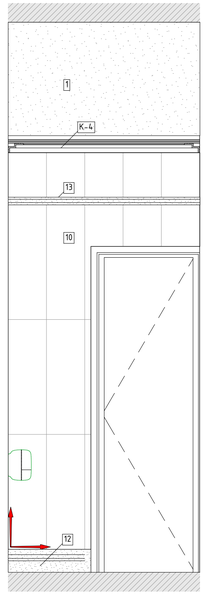


01
М.1:20




02
М.1:20




03
М.1:20



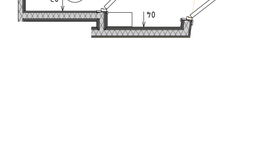

04
М.1:20





01
М.1:20





02
М.1:20




03
М.1:20

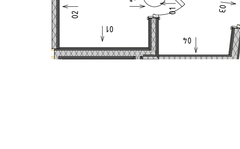


04
М.1:20

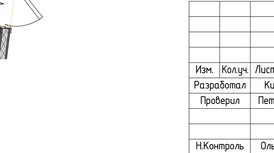


## Условные обозначения

| | |
|---|---|
| 14 | Облучатель Дезар |
| 146 | Держатель для бумажных полотенец |
| 147 | Диспенсер для туалетной бумаги |
| 149 | Дозатор локтевой для дезинфицирующих средств |
| 150 | Туалетный ёршик |
| 175.1 | Мини кухня |
| 209 | Электросушилка для рук |
| 5 | Бак для мусора на 12л |
| 54 | Безконтактный диспенсер мыла |
| 54.1 | Безконтактный диспенсер мыла |
| Гд | Гигиенический душ |
| ДУ | Элемент дистанционного пуска дымоудаления |
| Душ | Душ |
| ЗК | Зеркало |
| ЗК1 | Зеркало квадратное |
| ИПР | Элемент дистанционного пуска дымоудаления |
| КС | Кнопка смыва |
| НС1 | Настенный светильник Sankara LED MRL 16W 1009 IP20 |
| НС2 | Настенный светильник Picture light a5312ap-1cc |
| НТ | Навигационная табличка |
| ПВ | Световая панель Молния ULTRA РИП "ВЫХОД" (220В) с |
| ПДУ | Пульт управления с датчиком |
| Р | Раковина с.у. |
| РДУ | Решетка дымоудоления |
| СТ | Световое табло "Не входить" см. раздел совместно ТХ совместно с ЭОМ |
| Сч | Считыватель СКУД |
| ТВ | Телевизор |
| ТВ2 | Телевизор 50" |
| Чн | Унитаз подвесной |
| Ч | Часы |
| Ч1 | Часы |
| Э-47 | Полотенцесушитель |

Схема помещения
М.1:50


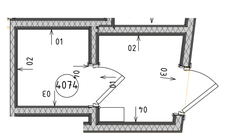



Схема помещения
М.1:50

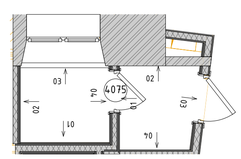



| | | | | | | | | |
|---|---|---|---|---|---|---|---|---|
| | | | | | | 1325-12/22/ПИР-АИ1.2 | | |
| | | | | | | Федеральное государственное бюджетное учреждение «Больница с поликлиникой» Управления делами Президента Российской Федерации по адресу: г. Москва, Романов пер., д. 2/6, стр. 2. Реконструкция (в режиме реставрации с приспособлением к современному использованию) здания | | |
| Изм. | Колуч. | Лист | №Док. | Подп. | Дата | Архитектурные интерьеры. (Блок А) | Стадия | Лист | Листов |
| Разработал | | Киселев | | | | | Р | 32 | |
| Проверил | | Петровций | | | | | | | |
| Н.Контроль | | Ольдекоп | | | | Развертка стен "Уборная" № 4075, 4074, М.1:20 | ООО "ЛЕОНАРДО ПРОЕКТ" | | |


Формат А1

Развертка стен "Уборная" №4077а, 4071а, М.1:20

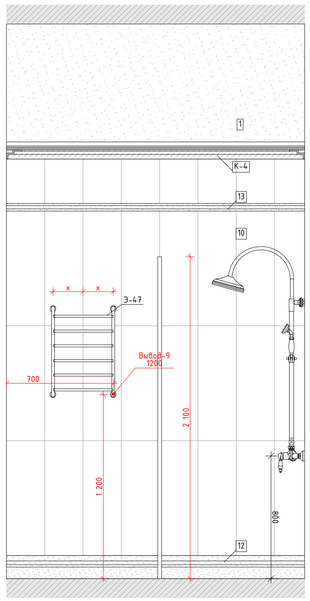
01
М.1:20




02
М.1:20

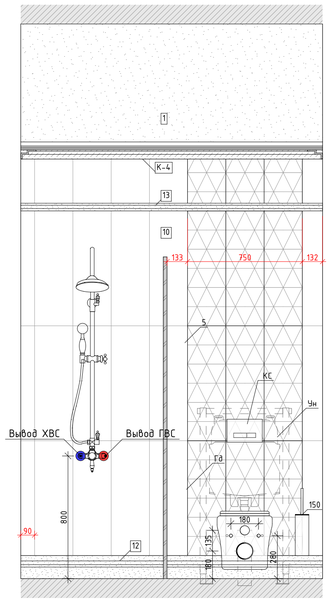


03
М.1:20

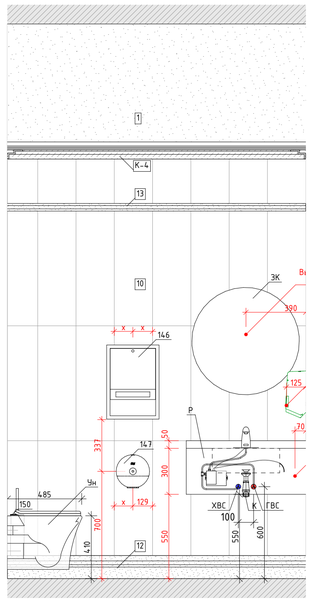


04
М.1:20

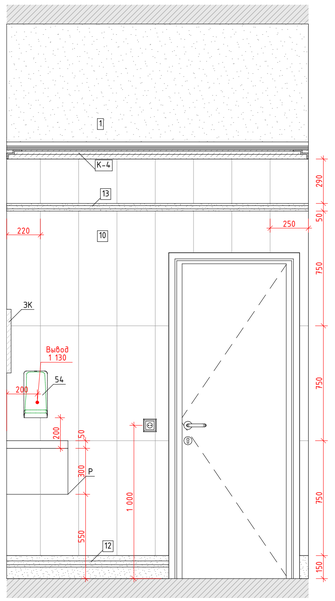



Схема помещения
М.1:50


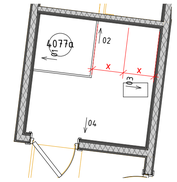




Схема помещения
М.1:50

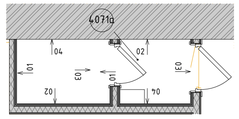



## Условные обозначения

| | |
|---|---|
| 14 | Облучатель Дезар |
| 146 | Держатель для бумажных полотенец |
| 147 | Диспенсер для туалетной бумаги |
| 149 | Дозатор локтевой для дезинфицирующих средств |
| 150 | Туалетный ёршик |
| 175.1 | Мини кухня |
| 209 | Электросушилка для рук |
| 5 | Бак для мусора на 12л |
| 54 | Безконтактный диспенсер мыла |
| 54.1 | Безконтактный диспенсер мыла |
| Гд | Гигиенический душ |
| ДУ | Элемент дистанционного пуска дымоудаления |
| Душ | Душ |
| ЗК | Зеркало |
| ЗК1 | Зеркало квадратное |
| ИПР | Элемент дистанционного пуска дымоудаления |
| КС | Кнопка смыва |
| НС1 | Настенный светильник Sankara LED MRL 16W 1009 IP20 |
| НС2 | Настенный светильник Picture light a5312ap-1cc |
| НТ | Навигационная табличка |
| ПВ | Световая панель Молния ULTRA РИП "ВЫХОД" (220В) с |
| ПДУ | Пульт управления с датчиком |
| Р | Раковина с.у. |
| РДУ | Решетка дымоудоления |
| СТ | Световое табло "Не входить" см. раздел совместно ТХ совместно с ЭОМ |
| Сч | Считыватель СКУД |
| ТВ | Телевизор |
| ТВ2 | Телевизор 50" |
| Чн | Унитаз подвесной |
| Ч | Часы |
| Ч1 | Часы |
| 3-47 | Полотенцесушитель |

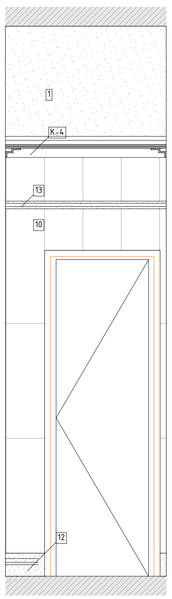
01
М.1:20





02
М.1:20

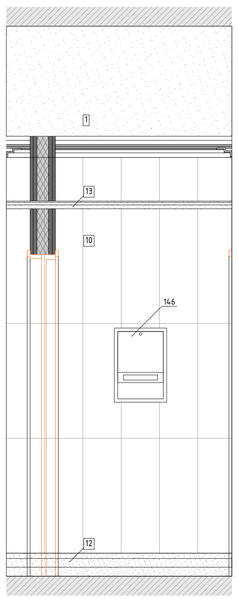



03
М.1:20

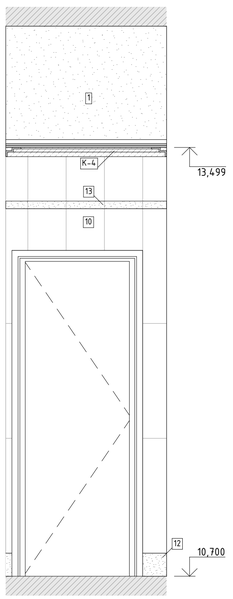



04
М.1:20

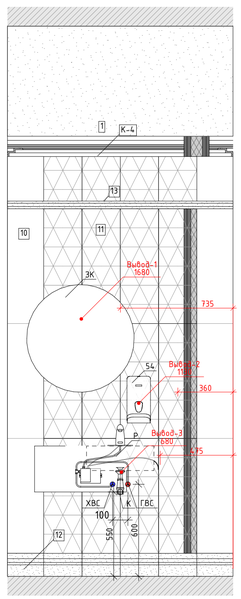



01
М.1:20

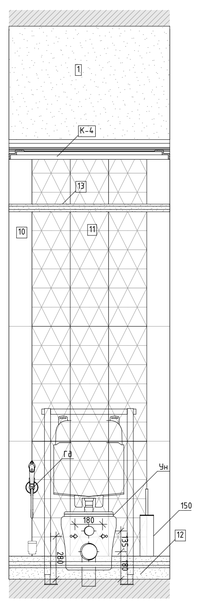



02
М.1:20

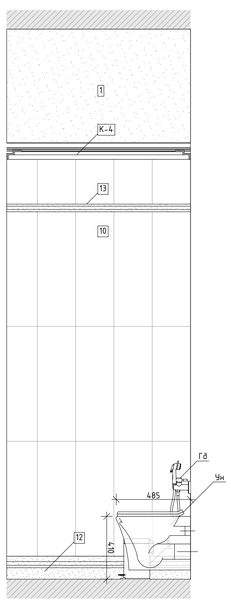


03
М.1:20

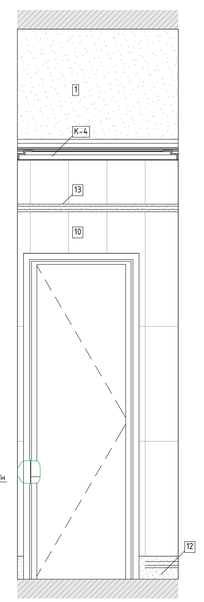


04
М.1:20

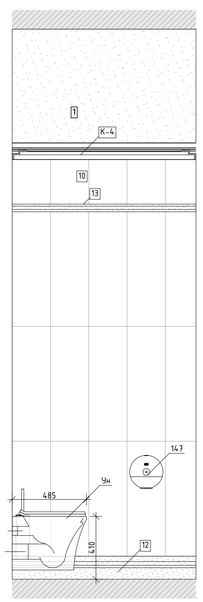



| | | | | | | | | | |
|---|---|---|---|---|---|---|---|---|---|
| | | | | | | 1325-12/22/ПИР-АИ1.2 | | | |
| | | | | | | Федеральное государственное бюджетное учреждение «Больница с поликлиникой» Управления делами Президента Российской Федерации по адресу: г. Москва, Романов пер., д. 2/6, стр. 2. Реконструкция (в режиме реставрации с приспособлением к современному использованию) здания | | | |
| Изм. | Кол.уч. | Лист | №Док. | Подп. | Дата | | | | |
| Разработал | | Киселев | | | | Архитектурные интерьеры. (Блок А) | Стадия | Лист | Листов |
| Проверил | | Петровций | | | | | Р | 33 | |
| Н.Контроль | | Ольдекоп | | | | Развертка стен "Уборная" № 4077а, 4071а, М.1:20 | ООО "ЛЕОНАРДО ПРОЕКТ" | | |


Формат А1

Развертка стен "Кабинет заместителя главного врача" №4078, М.1:25

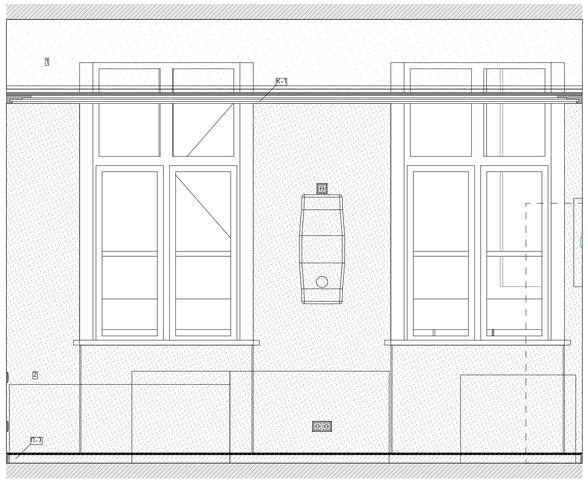
01
М.1:25




02
М.1:25

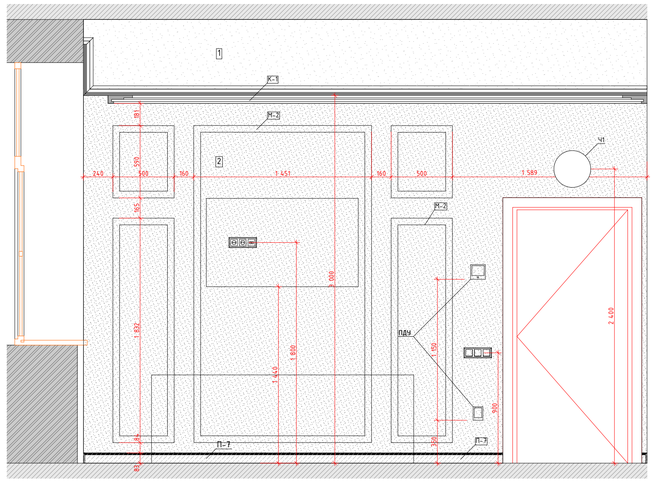


03
М.1:25

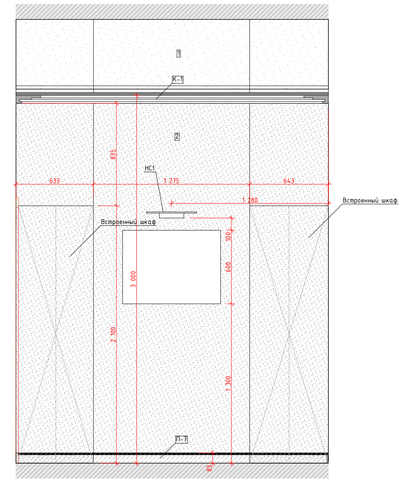


04
М.1:25




05
М.1:25




06
М.1:25




Схема помещения
М.1:50




Условные обозначения


| | |
|---|---|
| 14 | Облучатель Дезар |
| 146 | Держатель для бумажных полотенец |
| 147 | Диспенсер для туалетной бумаги |
| 149 | Дозатор локтевой для дезинфицирующих средств |
| 150 | Туалетный ёршик |
| 175.1 | Мини кухня |
| 209 | Электросушилка для рук |
| 5 | Бак для мусора на 12л |
| 54 | Безконтактный диспенсер мыла |
| 54.1 | Безконтактный диспенсер мыла |
| Гд | Гигиенический душ |
| ДУ | Элемент дистанционного пуска дымоудаления |
| Душ | Душ |
| ЗК | Зеркало |
| ЗК1 | Зеркало квадратное |
| ИПР | Элемент дистанционного пуска дымоудаления |
| КС | Кнопка смыва |
| НС1 | Настенный светильник Sankara LED MRL 16W 1009 IP20 |
| НС2 | Настенный светильник Picture light a5312ap-1cc |
| НТ | Навигационная табличка |
| ПВ | Световая панель Молния ULTRA РИП "ВЫХОД" (220В) с |
| ПДУ | Пульт управления с датчиком |
| Р | Раковина с.у. |
| РДУ | Решетка дымоудаления |
| СТ | Световое табло "Не входить" см. раздел совместно ТХ совместно с ЭОМ |
| Сч | Считыватель СКУД |
| ТВ | Телевизор |
| ТВ2 | Телевизор 50" |
| Ун | Унитаз подвесной |
| Ч | Часы |
| Ч1 | Часы |
| З-47 | Полотенцесушитель |

| | | | | | | | |
|---|---|---|---|---|---|---|---|
| | | | | | | 1325-12/22/ПИР-АИ1.2 | |
| | | | | | | Федеральное государственное бюджетное учреждение «Больница с поликлиникой» Управления делами Президента Российской Федерации по адресу: г. Москва, Романов пер., д. 2/6, стр. 2. Реконструкция (в режиме реставрации с приспособлением к современному использованию) здания | |
| Изм. | Колуч. | Лист | №Док. | Подп. | Дата | | |
| Разработал | | Киселев | | | | Архитектурные интерьеры. (Блок А) | Стадия: Р; Лист: 34; Листов: |
| Проверил | | Петровский | | | | | |
| Н.Контроль | | Ольдекоп | | | | Развертка стен "Кабинет заместителя главного врача" №4078, М.1:25 | ООО "ЛЕОНАРДО ПРОЕКТ" |


Формат А1

# Развертка стен "Приемная" № 4079, М.1:25

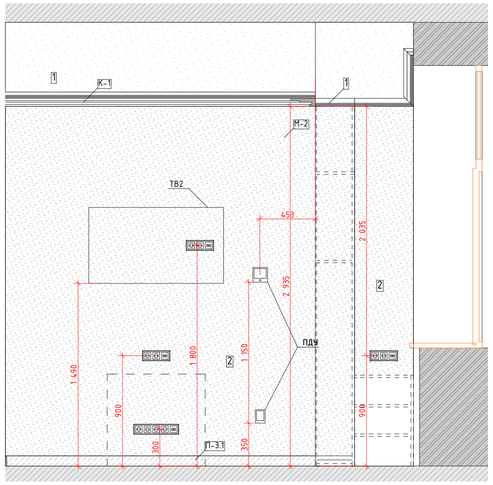
01
М.1:25




02
М.1:25

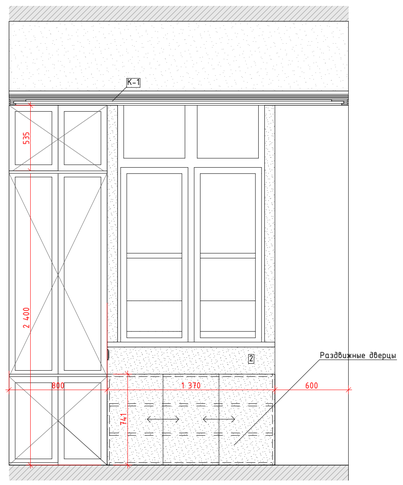


03
М.1:25

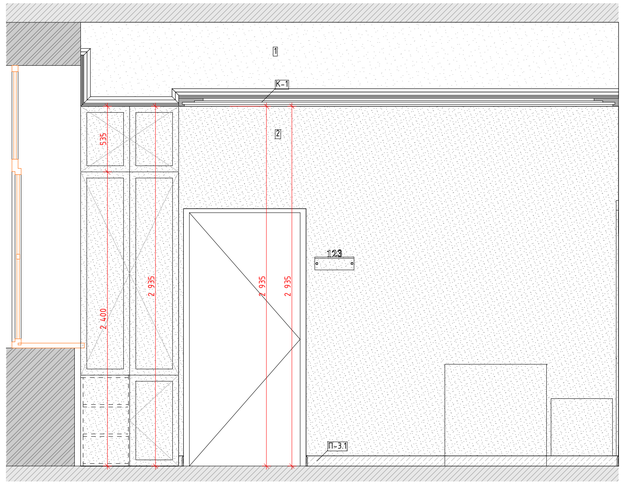


04
М.1:25




05
М.1:25




06
М.1:25




07
М.1:25




Схема помещения
М.1:50




## Условные обозначения

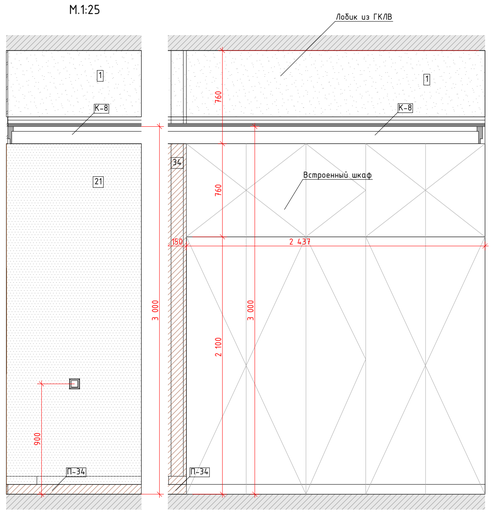
| | |
|---|---|
| 14 | Облучатель Дезар |
| 146 | Держатель для бумажных полотенец |
| 147 | Диспенсер для туалетной бумаги |
| 149 | Дозатор локтевой для дезинфицирующих средств |
| 150 | Туалетный ёршик |
| 175.1 | Мини кухня |
| 209 | Электросушилка для рук |
| 5 | Бак для мусора на 12л |
| 54 | Безконтактный диспенсер мыла |
| 54.1 | Безконтактный диспенсер мыла |
| Гд | Гигиенический душ |
| ДУ | Элемент дистанционного пуска дымоудаления |
| Душ | Душ |
| ЗК | Зеркало |
| ЗК1 | Зеркало квадратное |
| ИПР | Элемент дистанционного пуска дымоудаления |
| КС | Кнопка смыва |
| НС1 | Настенный светильник Sankara LED MRL 16W 1009 IP20 |
| НС2 | Настенный светильник Picture light a5312ap-1cc |
| НТ | Навигационная табличка |
| ПВ | Световая панель Молния ULTRA РИП "ВЫХОД" (220В) с |
| ПДУ | Пульт управления с датчиком |
| Р | Раковина с.у. |
| РДУ | Решетка дымоудаления |
| СТ | Световое табло "Не входить" см. раздел совместно ТХ совместно с ЭОМ |
| Сч | Считыватель СКУД |
| ТВ | Телевизор |
| ТВ2 | Телевизор 50" |
| Ун | Унитаз подвесной |
| Ч | Часы |
| Ч1 | Часы |
| З-47 | Полотенцесушитель |

| | | | | | | | |
|---|---|---|---|---|---|---|---|
| | | | | | | 1325-12/22/ПИР-АИ1.2 | |
| | | | | | | Федеральное государственное бюджетное учреждение «Больница с поликлиникой» Управления делами Президента Российской Федерации по адресу: г. Москва, Романов пер., д. 2/6, стр. 2. Реконструкция (в режиме реставрации с приспособлением к современному использованию) здания | |
| Изм. | Колуч. | Лист | №Док. | Подп. | Дата | | |
| Разработал | | Киселев | | | | Архитектурные интерьеры. (Блок А) | Стадия: Р; Лист: 35; Листов: |
| Проверил | | Петровций | | | | | |
| Н.Контроль | | Ольдекоп | | | | Развертка стен "Приемная" № 4079, М.1:25 | ООО "ЛЕОНАРДО ПРОЕКТ" |

Формат А1

# Развертка стен "Кабинет глав-врача" №4080, М1.25


01
М.1:25





02
М.1:25



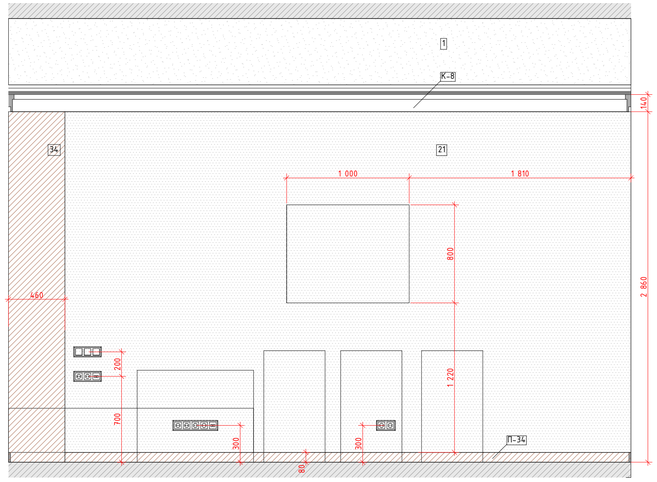

03
М.1:25





04
М.1:25

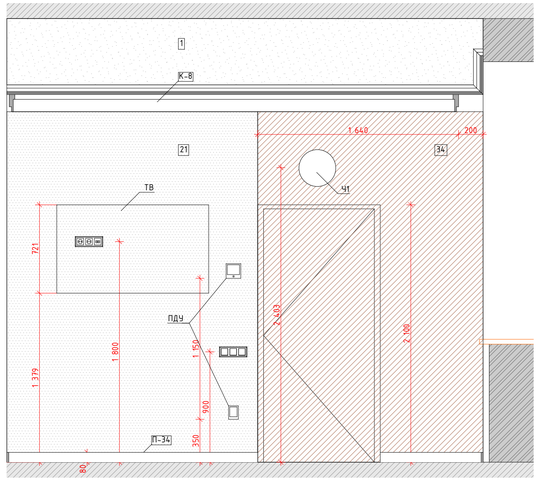



05
М.1:25

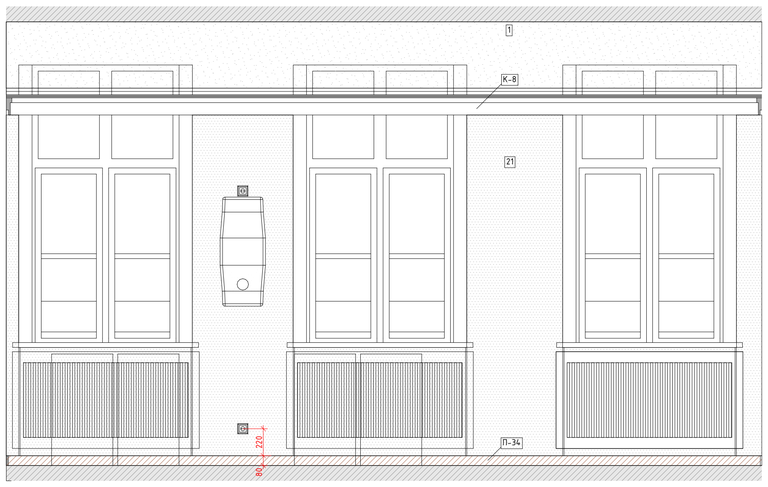



06
М.1:25

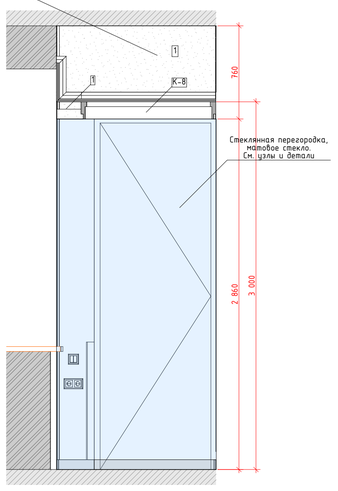



01
М.1:25

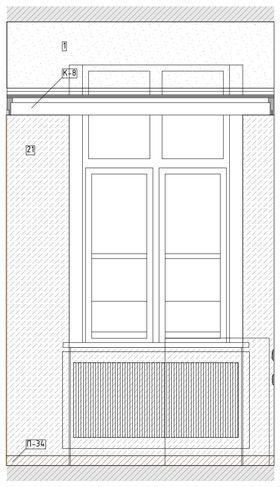


02
М.1:25

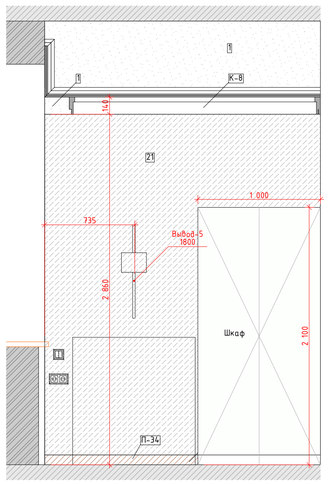


03
М.1:25

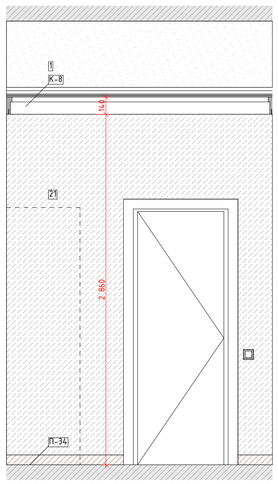


04
М.1:25


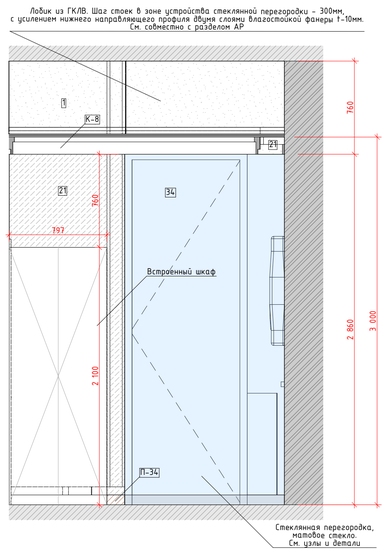



Схема помещения
М.1:50

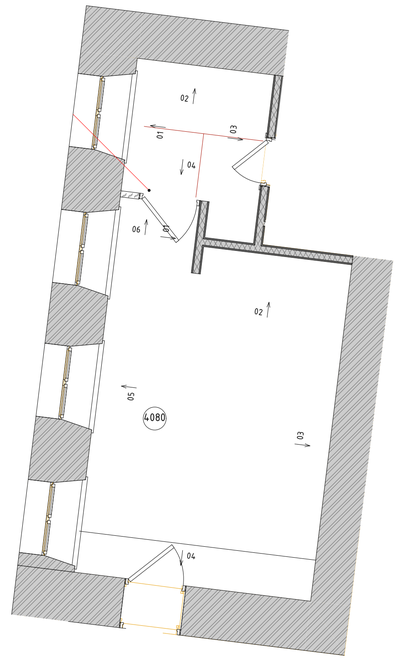


## Условные обозначения

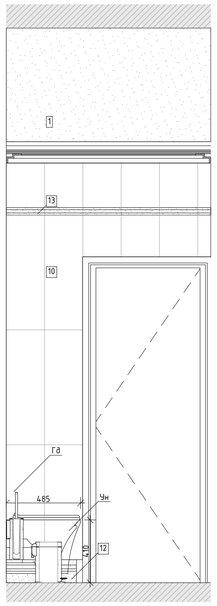
| | |
|---|---|
| 14 | Облучатель Дезар |
| 146 | Держатель для бумажных полотенец |
| 147 | Диспенсер для туалетной бумаги |
| 149 | Дозатор локтевой для дезинфицирующих средств |
| 150 | Туалетный ёршик |
| 175.1 | Мини кухня |
| 209 | Электросушилка для рук |
| 5 | Бак для мусора на 12л |
| 54 | Безконтактный диспенсер мыла |
| 54.1 | Безконтактный диспенсер мыла |
| Гд | Гигиенический душ |
| ДУ | Элемент дистанционного пуска дымоудаления |
| Душ | Душ |
| ЗК | Зеркало |
| ЗК1 | Зеркало квадратное |
| ИПР | Элемент дистанционного пуска дымоудаления |
| КС | Кнопка смыва |
| НС1 | Настенный светильник Sankara LED MRL 16W 1009 IP20 |
| НС2 | Настенный светильник Picture light a5312ap-1cc |
| НТ | Навигационная табличка |
| ПВ | Световая панель Молния ULTRA РИП "ВЫХОД" (220В) с |
| ПДУ | Пульт управления с датчиком |
| Р | Раковина с.у. |
| РДУ | Решетка дымоудаления |
| СТ | Световое табло "Не входить" см. раздел совместно ТХ совместно с ЭОМ |
| Сч | Считыватель СКУД |
| ТВ | Телевизор |
| ТВ2 | Телевизор 50" |
| Ун | Унитаз подвесной |
| Ч | Часы |
| Ч1 | Часы |
| Э-47 | Полотенцесушитель |

| | | | | | | | |
|---|---|---|---|---|---|---|---|
| | | | | | | 1325-12/22/ПИР-АИ1.2 | |
| | | | | | | Федеральное государственное бюджетное учреждение «Больница с поликлиникой» Управления делами Президента Российской Федерации по адресу: г. Москва, Романов пер., д. 2/6, стр. 2. Реконструкция (в режиме реставрации с приспособлением к современному использованию) здания | |
| Изм. | Колич. | Лист | №Док. | Подп. | Дата | | |
| Разработал | | Киселев | | | | Архитектурные интерьеры. (Блок А) | Стадия: Р; Лист: 36; Листов: |
| Проверил | | Петровций | | | | | |
| Н.Контроль | | Ольдекоп | | | | Развертка стен "Кабинет глав-врача" №4080, М1.25 | ООО "ЛЕОНАРДО ПРОЕКТ" |


Формат А1

Развертка стен "Уборная" № 4080б, 4078а, М.1:20


01
М.1:20





02
М.1:20

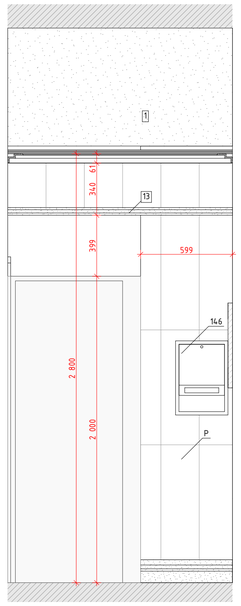



03
М.1:20

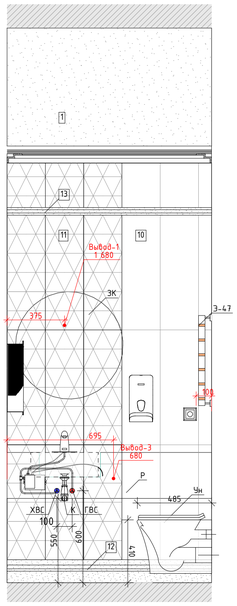



04
М.1:20

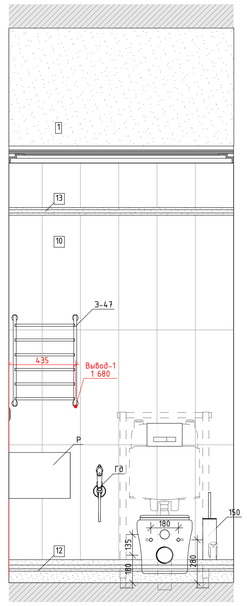



01
М.1:20

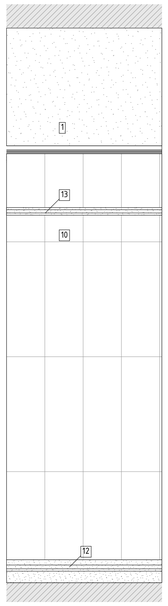



02
М.1:20

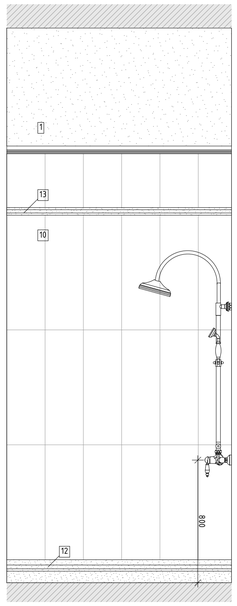



03
М.1:20

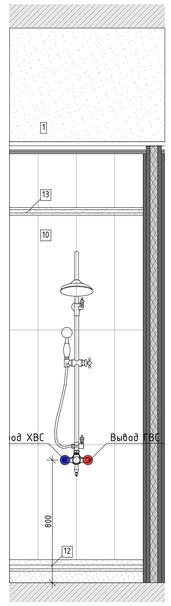



04
М.1:20

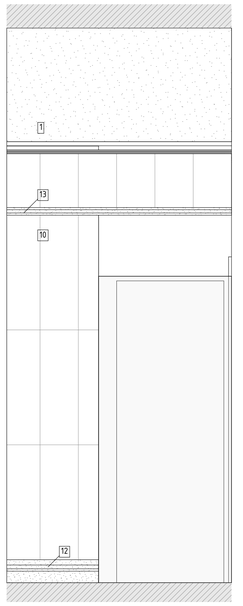



01
М.1:20

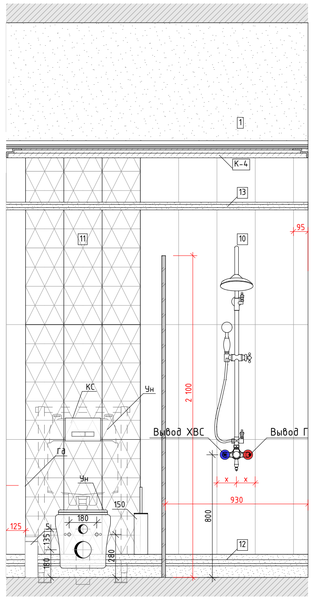


02
М.1:20

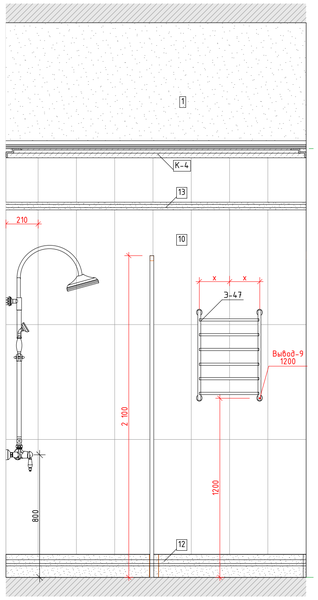


03
М.1:20

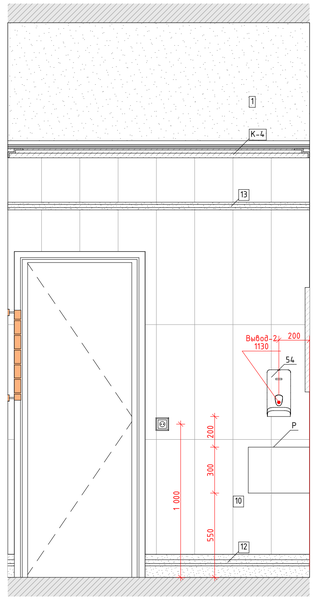


04
М.1:20

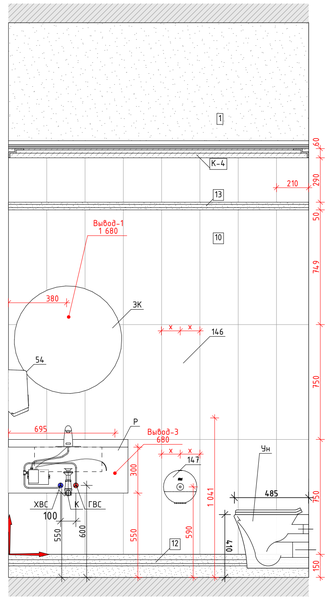



Схема помещения
М.1:50


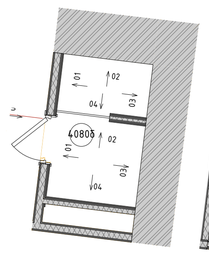



Схема помещения
М.1:50

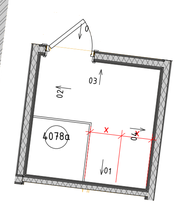


## Условные обозначения

| | |
|---|---|
| 14 | Облучатель Дезар |
| 146 | Держатель для бумажных полотенец |
| 147 | Диспенсер для туалетной бумаги |
| 149 | Дозатор локтевой для дезинфицирующих средств |
| 150 | Туалетный ёршик |
| 175.1 | Мини кухня |
| 209 | Электросушилка для рук |
| 5 | Бак для мусора на 12л |
| 54 | Безконтактный диспенсер мыла |
| 54.1 | Безконтактный диспенсер мыла |
| Гд | Гигиенический душ |
| ДУ | Элемент дистанционного пуска дымоудаления |
| Душ | Душ |
| ЗК | Зеркало |
| ЗК1 | Зеркало квадратное |
| ИПР | Элемент дистанционного пуска дымоудаления |
| КС | Кнопка смыва |
| НС1 | Настенный светильник Sankara LED MRL 16W 1009 IP20 |
| НС2 | Настенный светильник Picture light a5312ap-1cc |
| НТ | Навигационная табличка |
| ПВ | Световая панель Молния ULTRA РИП "ВЫХОД" (220В) с |
| ПДУ | Пульт управления с датчиком |
| Р | Раковина с.у. |
| РДУ | Решетка дымоудаления |
| СТ | Световое табло "Не входить" см. раздел совместно ТХ совместно с ЭОМ |
| Сч | Считыватель СКУД |
| ТВ | Телевизор |
| ТВ2 | Телевизор 50" |
| Чн | Унитаз подвесной |
| Ч | Часы |
| Ч1 | Часы |
| З-47 | Полотенцесушитель |

| | | | | | |
|---|---|---|---|---|---|
| Изм. | Колуч. | Лист | №Док. | Подп. | Дата |
| Разработал | | Киселев | | | |
| Проверил | | Петровций | | | |
| Н.Контроль | | Ольдекоп | | | |

1325-12/22/ПИР-АИ1.2

Федеральное государственное бюджетное учреждение «больница с поликлиникой» Управления делами Президента Российской Федерации по адресу г. Москва, Романов пер., д. 2/6, стр. 2. Реконструкция (в режиме реставрации с приспособлением к современному использованию) здания

| Архитектурные интерьеры. (Блок А) | Стадия | Лист | Листов |
|---|---|---|---|
| | Р | 37 | |

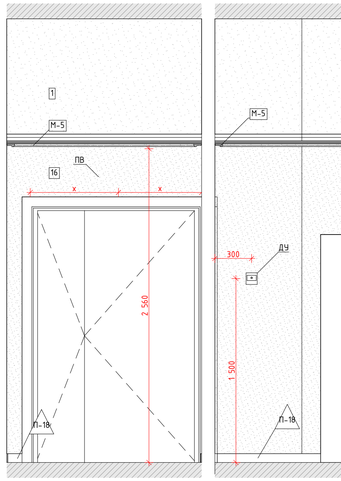
Развертка стен "Уборная" № 4080б, 4078а, М.1:20

ООО "ЛЕОНАРДО ПРОЕКТ"


Формат А1

Развертка стен "Коридор" №4081, 4072 (начало), М.1:25


01
М.1:25





02
М.1:25

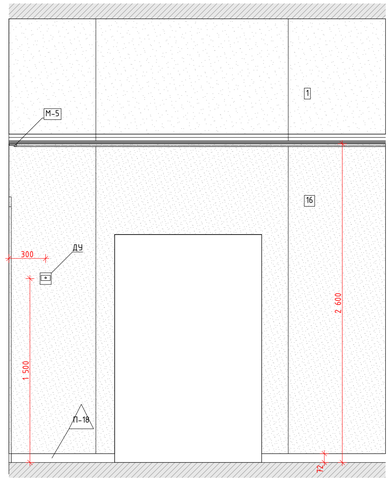



03
М.1:25

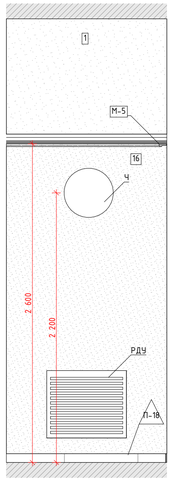



04 (начало)
М.1:25

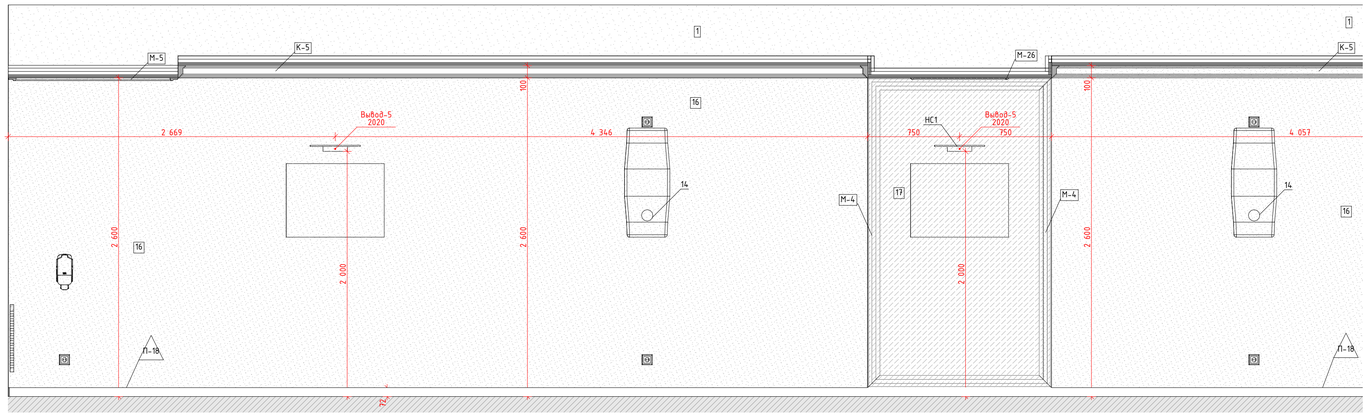



04 (окончание)
М.1:25

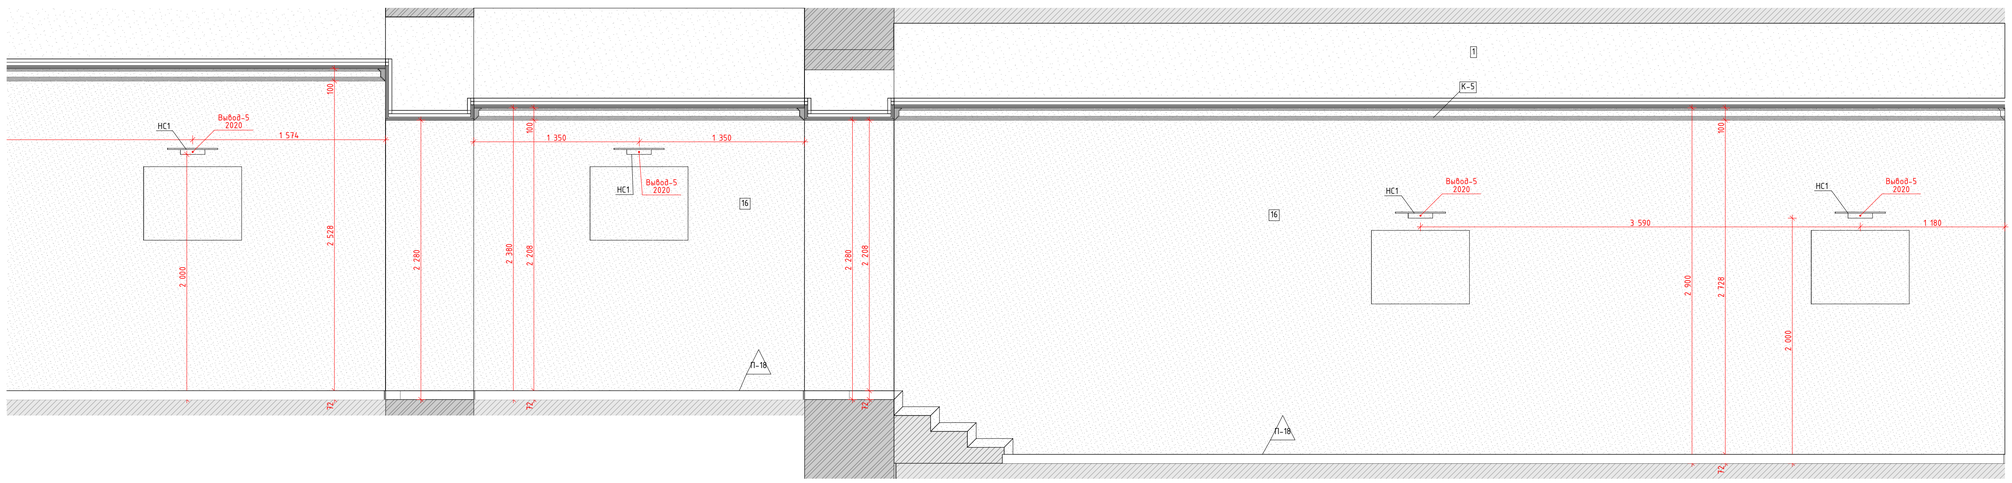



05
М.1:25

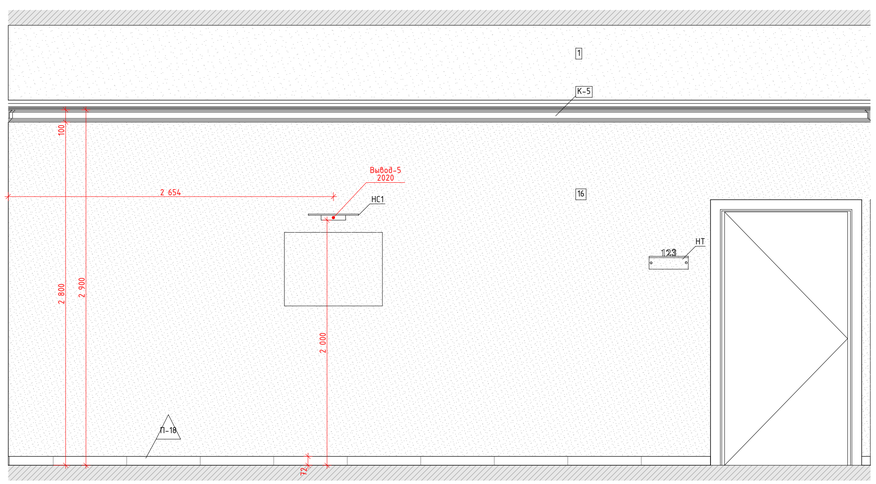


06
М.1:25

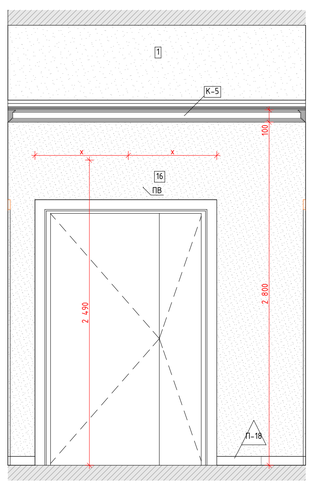


07
М.1:25

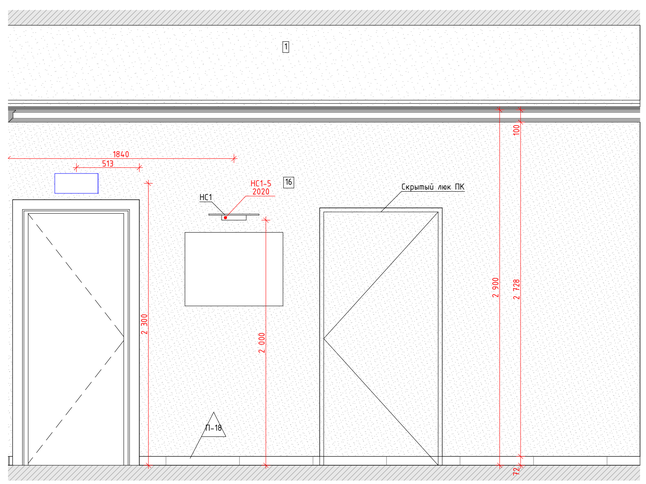


Условные обозначения


| | |
|---|---|
| 14 | Облучатель Дезар |
| 146 | Держатель для бумажных полотенец |
| 147 | Диспенсер для туалетной бумаги |
| 149 | Дозатор локтевой для дезинфицирующих средств |
| 150 | Туалетный ёршик |
| 175.1 | Мини кухня |
| 209 | Электросушилка для рук |
| 5 | Бак для мусора на 12л |
| 54 | Безконтактный диспенсер мыла |
| 54.1 | Безконтактный диспенсер мыла |
| Гд | Гигиенический душ |
| ДУ | Элемент дистанционного пуска дымоудаления |
| Душ | Душ |
| ЗК | Зеркало |
| ЗК1 | Зеркало квадратное |
| ИПР | Элемент дистанционного пуска дымоудаления |
| КС | Кнопка смыва |
| НС1 | Настенный светильник Sankara LED MRL 16W 1009 IP20 |
| НС2 | Настенный светильник Picture light a5312ap-1cc |
| НТ | Навигационная табличка |
| ПВ | Световая панель Молния ULTRA РИП "ВЫХОД" (220В) с |
| ПДУ | Пульт управления с датчиком |
| Р | Раковина с.у. |
| РДУ | Решетка дымоудаления |
| СТ | Световое табло "Не входить" см. раздел совместно ТХ совместно с ЭОМ |
| Сч | Считыватель СКУД |
| ТВ | Телевизор |
| ТВ2 | Телевизор 50" |
| Ун | Унитаз подвесной |
| Ч | Часы |
| Ч1 | Часы |
| Э-47 | Полотенцесушитель |

| | | | | | | | |
|---|---|---|---|---|---|---|---|
| | | | | | | 1325-12/22/ПИР-АИ1.2 | |
| | | | | | | Федеральное государственное бюджетное учреждение «Больница с поликлиникой» Управления делами Президента Российской Федерации по адресу г. Москва, Романов пер., д. 2/6, стр. 2. Реконструкция (в режиме реставрации с приспособлением к современному использованию) здания | |
| Изм. | Колуч. | Лист | №Док. | Подп. | Дата | | |
| Разработал | | Киселев | | | | Архитектурные интерьеры. (Блок А) | Стадия: Р; Лист: 38; Листов: |
| Проверил | | Петровций | | | | | |
| Н.Контроль | | Ольдекоп | | | | Развертка стен "Коридор" №4081, 4072 (начало), М.1:25 | ООО "ЛЕОНАРДО ПРОЕКТ" |


Формат А1

Развертка стен "Коридор" № 4081, 4072 (окончание), М.1:25

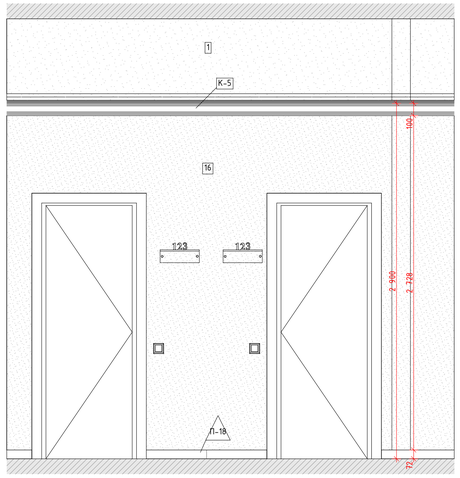
08
М.1:25





09
М.1:25

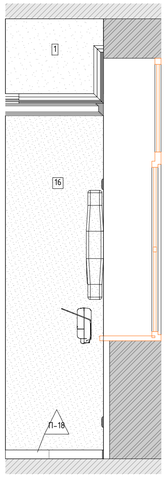



10
М.1:25

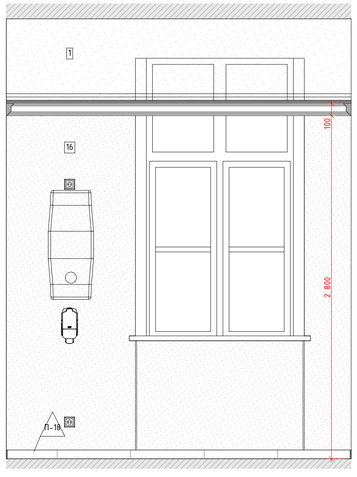



11
М.1:25

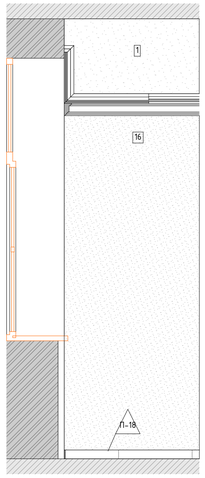



13
М.1:25

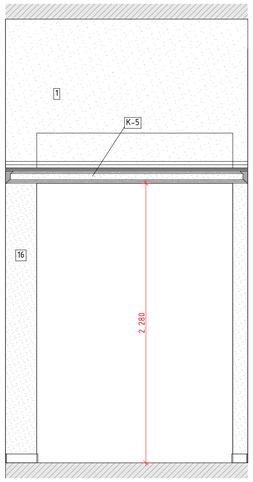



14
М.1:25

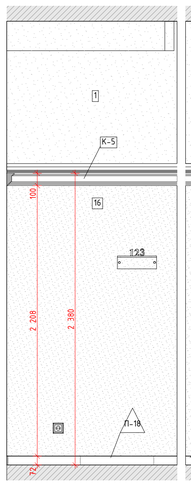



15
М.1:25

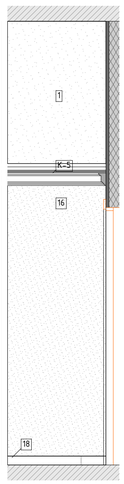



16
М.1:25

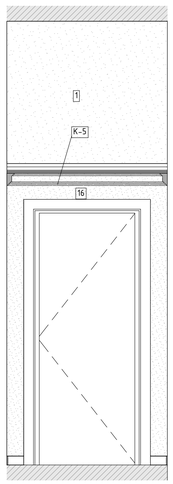



17
М.1:25

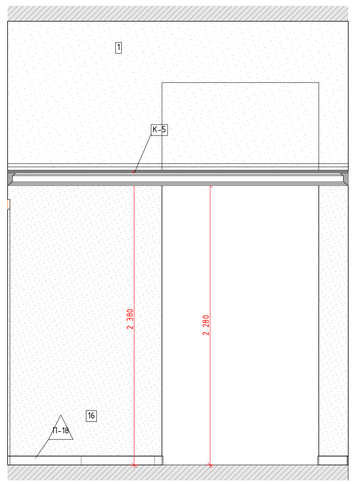



18
М.1:25

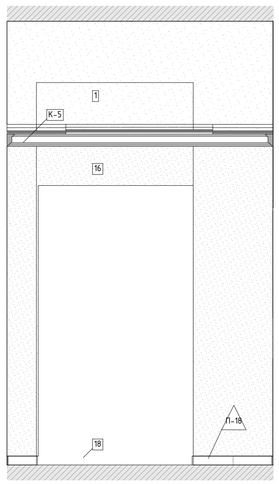


19 (начало)
М.1:25

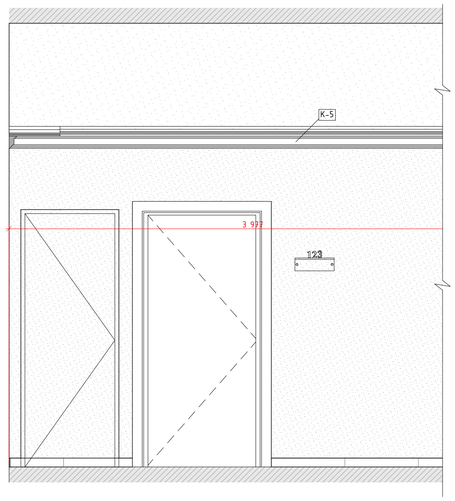


19 (окончание)
М.1:25

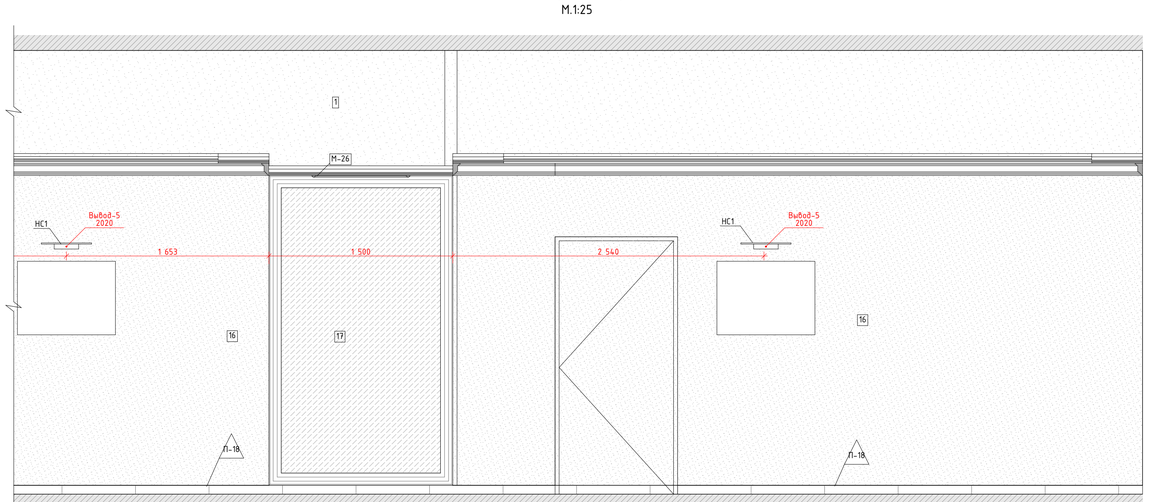


20
М.1:25

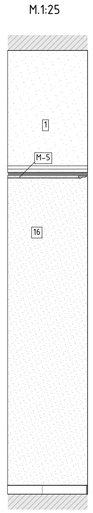




Схема помещения
М.1:50




Условные обозначения

| | |
|---|---|
| 14 | Облучатель Дезар |
| 146 | Держатель для бумажных полотенец |
| 147 | Диспенсер для туалетной бумаги |
| 149 | Дозатор локтевой для дезинфицирующих средств |
| 150 | Туалетный ёршик |
| 175.1 | Мини кухня |
| 209 | Электросушилка для рук |
| 5 | Бак для мусора на 12л |
| 54 | Безконтактный диспенсер мыла |
| 54.1 | Безконтактный диспенсер мыла |
| Гд | Гигиенический душ |
| ДУ | Элемент дистанционного пуска дымоудаления |
| Душ | Душ |
| ЗК | Зеркало |
| ЗК1 | Зеркало квадратное |
| ИПР | Элемент дистанционного пуска дымоудаления |
| КС | Кнопка смыва |
| НС1 | Настенный светильник Sankara LED MRL 16W 1009 IP20 |
| НС2 | Настенный светильник Picture light a5312ap-1cc |
| НТ | Навигационная табличка |
| ПВ | Световая панель Молния ULTRA РИП "ВЫХОД" (220В) с |
| ПДУ | Пульт управления с датчиком |
| Р | Раковина с.у. |
| РДУ | Решетка дымоудоления |
| СТ | Световое табло "Не входить" см. раздел совместно ТХ совместно с ЭОМ |
| Сч | Считыватель СКУД |
| ТВ | Телевизор |
| ТВ2 | Телевизор 50" |
| Ун | Унитаз подвесной |
| Ч | Часы |
| Ч1 | Часы |
| З-47 | Полотенцесушитель |

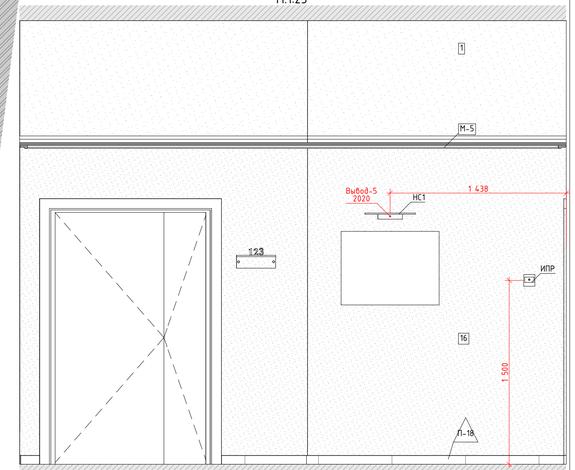21
М.1:25




| | | | | | | | |
|---|---|---|---|---|---|---|---|
| | | | | | | 1325-12/22/ПИР-АИ1.2 | |
| | | | | | | Федеральное государственное бюджетное учреждение «Больница с поликлиникой» Управления делами Президента Российской Федерации по адресу: г. Москва, Романов пер., д. 2/6, стр. 2. Реконструкция (в режиме реставрации с приспособлением к современному использованию) здания | |
| Изм. | Кол.уч. | Лист | №Док. | Подп. | Дата | | |
| Разработал | | Киселев | | | | Архитектурные интерьеры. (Блок А) | Стадия: Р; Лист: 39; Листов: |
| Проверил | | Петровций | | | | | |
| Н.Контроль | | Ольдекоп | | | | Развертка стен "Коридор" № 4081, 4072 (окончание), М.1:25 | ООО "ЛЕОНАРДО ПРОЕКТ" |

Формат А1