

1 - 1

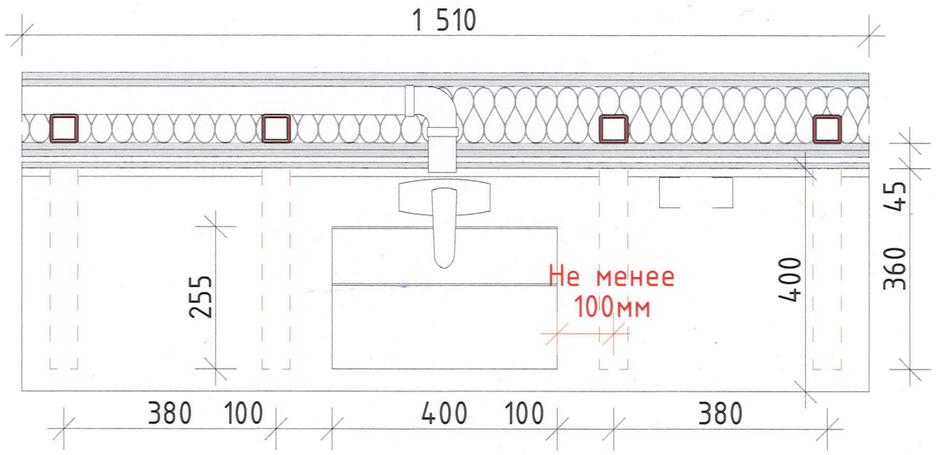

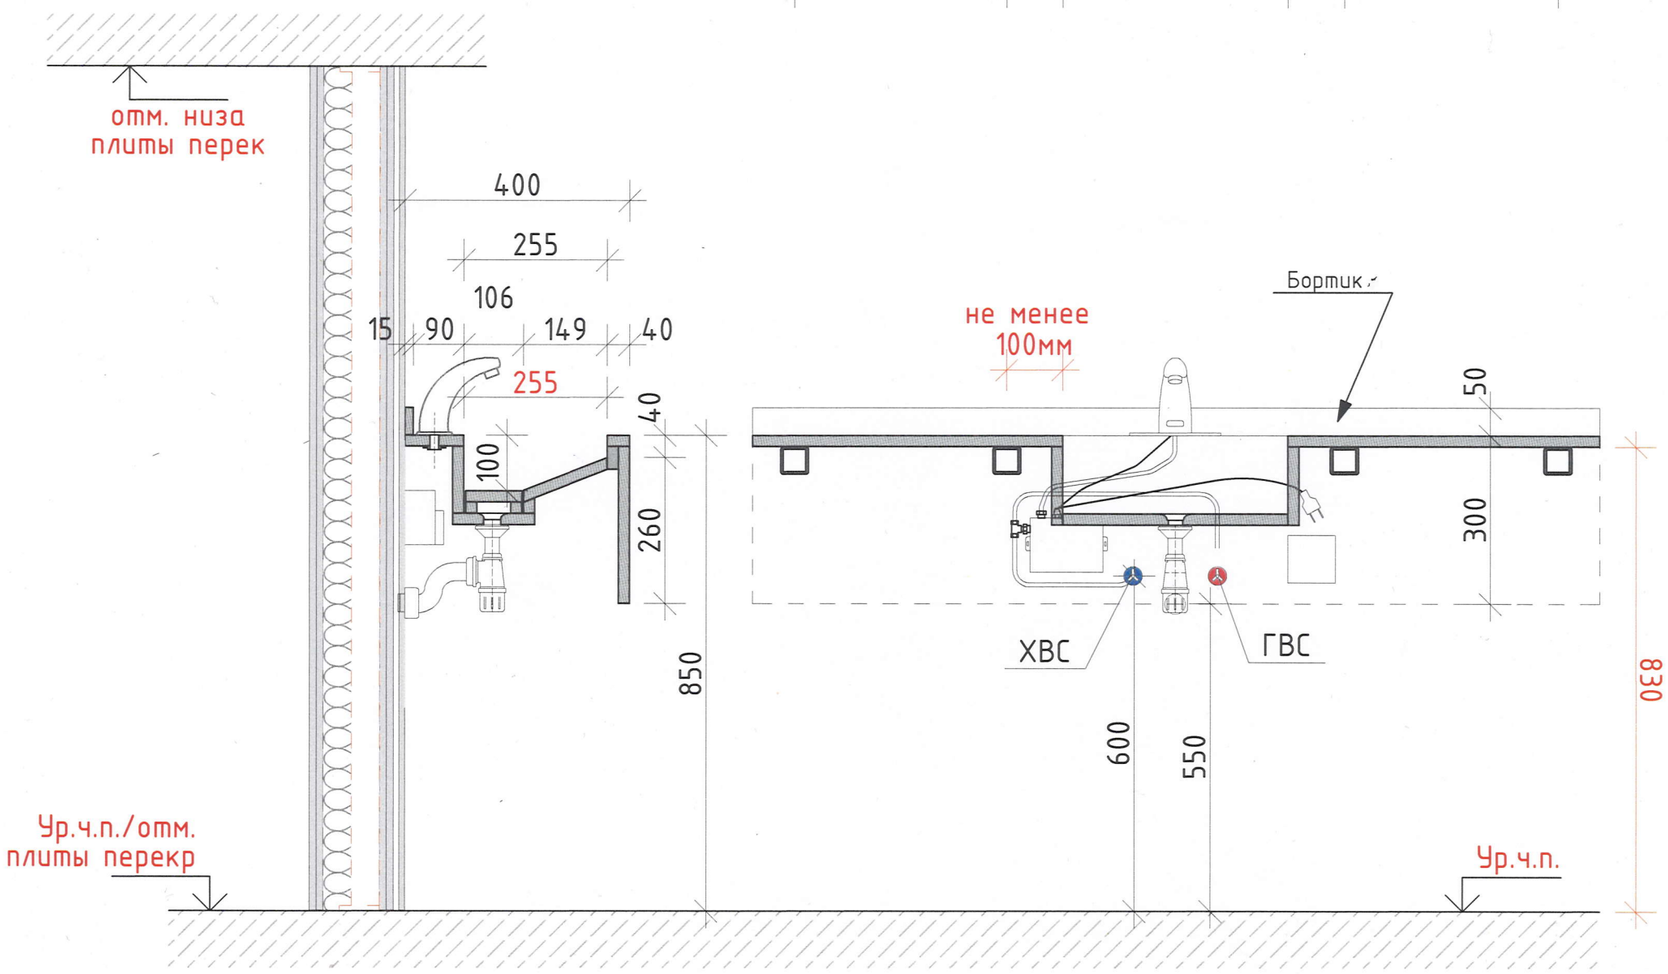

Согласовано