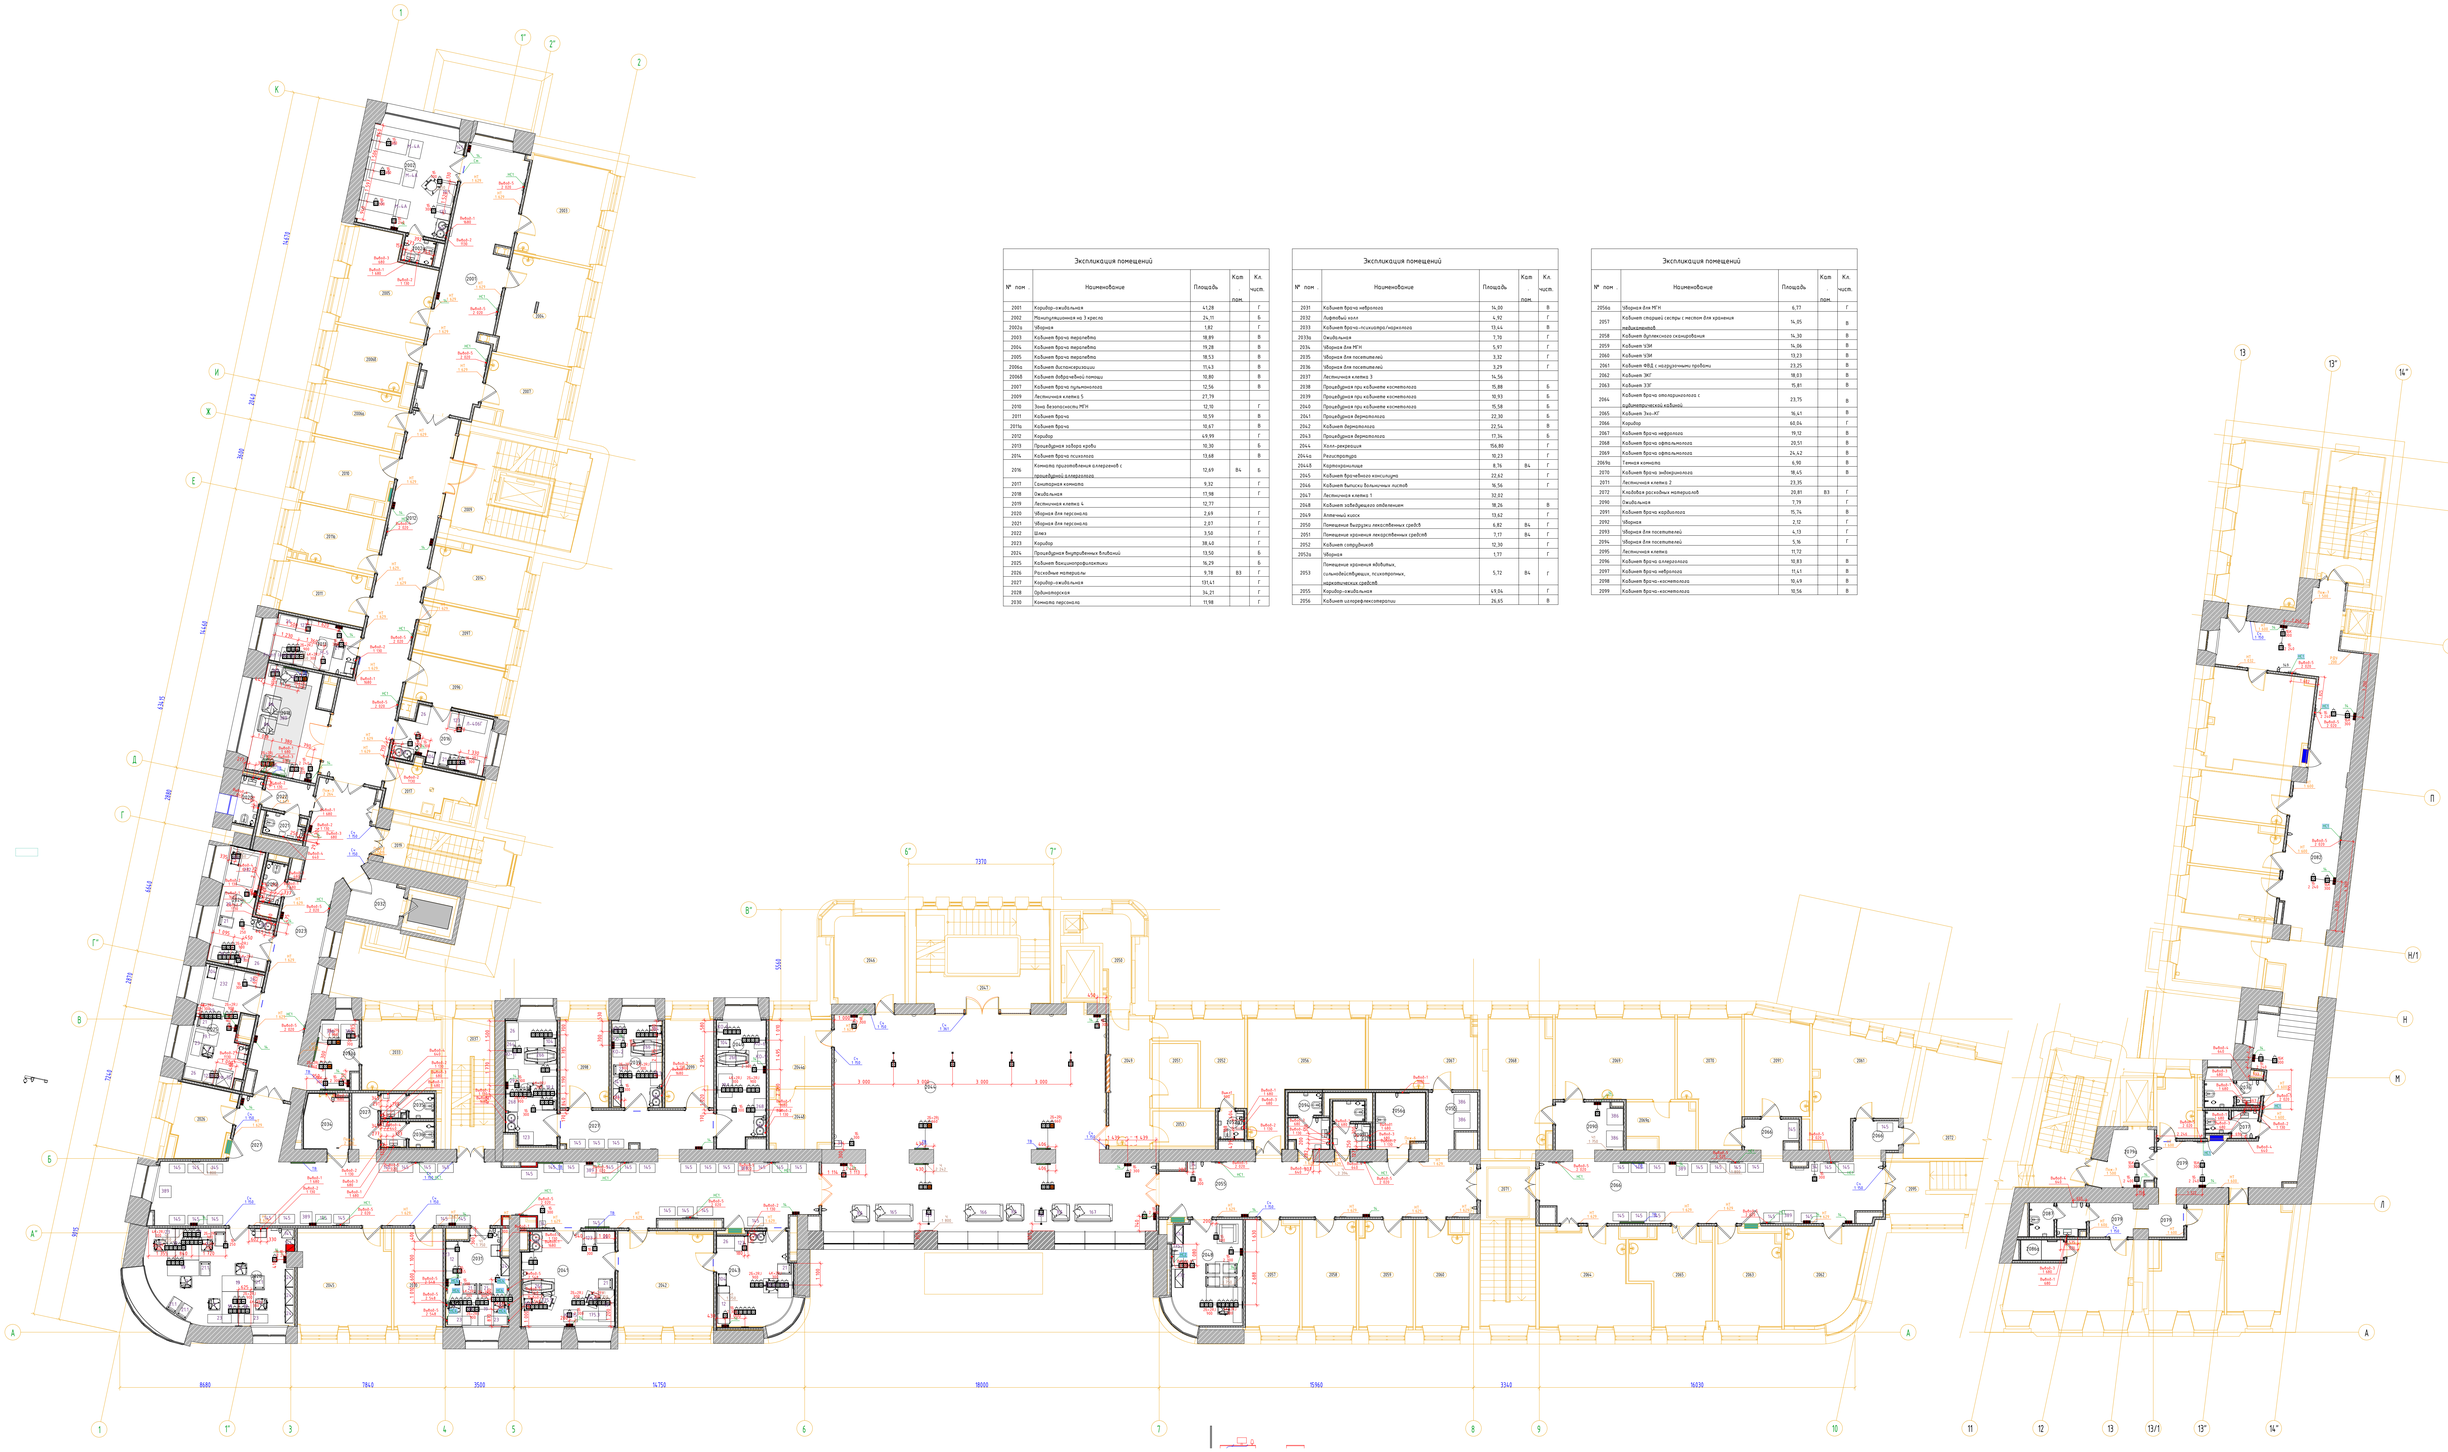


Экспликация помещений

№ пом	Наименование	Площадь	Кат. пом.	Кл. чист.
2001	Коридор-экзальтация	47,28		Г
2002	Манипуляционная на 3 кресла	24,11		Б
2002а	Уборная	1,82		Г
2003	Кабинет врача-терапевта	18,89		В
2004	Кабинет врача-терапевта	19,28		В
2005	Кабинет врача-терапевта	18,53		В
2006а	Кабинет физиокинезитерапии	11,43		В
2006б	Кабинет лабораторной помощи	10,80		В
2007	Кабинет врача-пульмонолога	12,56		В
2009	Лестничная клетка 5	21,79		
2010	Зона безопасности МГН	12,10		Г
2011	Кабинет врача	10,59		В
2011а	Кабинет врача	10,67		В
2012	Коридор	69,99		Г
2013	Процедурная забора крови	10,30		Б
2014	Кабинет врача-психолога	13,68		В
2016	Комната приготовления растворов с процедурной аллерголога	12,69	В4	Б
2017	Санитарная комната	9,32		Г
2018	Ожидальная	17,98		Г
2019	Лестничная клетка 4	12,77		
2020	Уборная для персонала	2,69		Г
2021	Уборная для персонала	2,67		Г
2022	Шлюз	3,50		Г
2023	Коридор	38,40		Г
2024	Процедурная внутривенных влибаний	13,50		Б
2025	Кабинет биомикропрепаратики	16,29		Б
2026	Расходные материалы	9,78	В3	Г
2027	Коридор-экзальтация	131,41		Г
2028	Ортопантограмма	34,21		Г
2030	Комната персонала	11,98		Г

Экспликация помещений

№ пом	Наименование	Площадь	Кат. пом.	Кл. чист.
2031	Кабинет врача-невролога	14,30		В
2032	Лифтовый холл	4,92		Г
2033	Кабинет врача-психиатра/нарколога	13,44		В
2033а	Ожидальная	7,79		Г
2034	Уборная для МГН	5,97		Г
2035	Уборная для посетителей	3,32		Г
2036	Уборная для посетителей	3,29		Г
2037	Лестничная клетка 3	14,56		
2038	Процедурная при кабинете косметолога	15,88		Б
2039	Процедурная при кабинете косметолога	10,93		Б
2040	Процедурная при кабинете косметолога	15,58		Б
2041	Процедурная дерматолога	22,30		Б
2042	Кабинет дерматолога	22,54		В
2043	Процедурная дерматолога	17,34		Б
2044	Холл-рекреация	156,80		Г
2044а	Регистратура	10,23		Г
2044б	Картохранилище	8,76	В4	Г
2045	Кабинет врачебного консилиума	22,62		Г
2046	Кабинет выписки больничных листов	16,56		Г
2047	Лестничная клетка 1	32,02		
2048	Кабинет заведующего отделением	18,24		В
2049	Аптечный киоск	13,62		Г
2050	Помещение выдачи лекарственных средств	6,82	В4	Г
2051	Помещение хранения лекарственных средств	7,17	В4	Г
2052	Кабинет сотрудников	12,30		Г
2052а	Уборная	1,77		Г
2053	Помещение хранения яобатких, сильнодействующих, психотропных, наркотических средств	5,72	В4	Г
2055	Коридор-экзальтация	49,84		Г
2056	Кабинет электрокосметологии	26,85		В

Экспликация помещений

№ пом	Наименование	Площадь	Кат. пом.	Кл. чист.
2056а	Уборная для МГН	6,77		Г
2057	Кабинет старшей сестры с местом для хранения медикаментов	14,05		В
2058	Кабинет функционального скринирования	14,30		В
2059	Кабинет УЗИ	14,06		В
2060	Кабинет УЗИ	13,23		В
2061	Кабинет ФВД с нагрузочными пробами	23,25		В
2062	Кабинет ЭКГ	18,03		В
2063	Кабинет ЭЭГ	15,81		В
2064	Кабинет врача-оториноларинголога с аудиометрической кабиной	23,75		В
2065	Кабинет Эхо-КГ	16,41		В
2066	Коридор	68,84		Г
2067	Кабинет врача-невролога	19,12		В
2068	Кабинет врача-офтальмолога	20,51		В
2069	Кабинет врача-офтальмолога	24,42		В
2069а	Темная комната	6,90		В
2070	Кабинет врача-эндокринолога	18,45		В
2071	Лестничная клетка 2	23,35		
2072	Кладовая расходных материалов	20,81	В3	Г
2090	Ожидальная	7,79		Г
2091	Кабинет врача-кардиолога	15,74		В
2092	Уборная	2,12		Г
2093	Уборная для посетителей	4,13		Г
2094	Уборная для посетителей	5,16		Г
2095	Лестничная клетка	11,72		
2096	Кабинет врача-аллерголога	10,83		В
2097	Кабинет врача-невролога	11,41		В
2098	Кабинет врача-косметолога	10,49		В
2099	Кабинет врача-косметолога	10,56		В