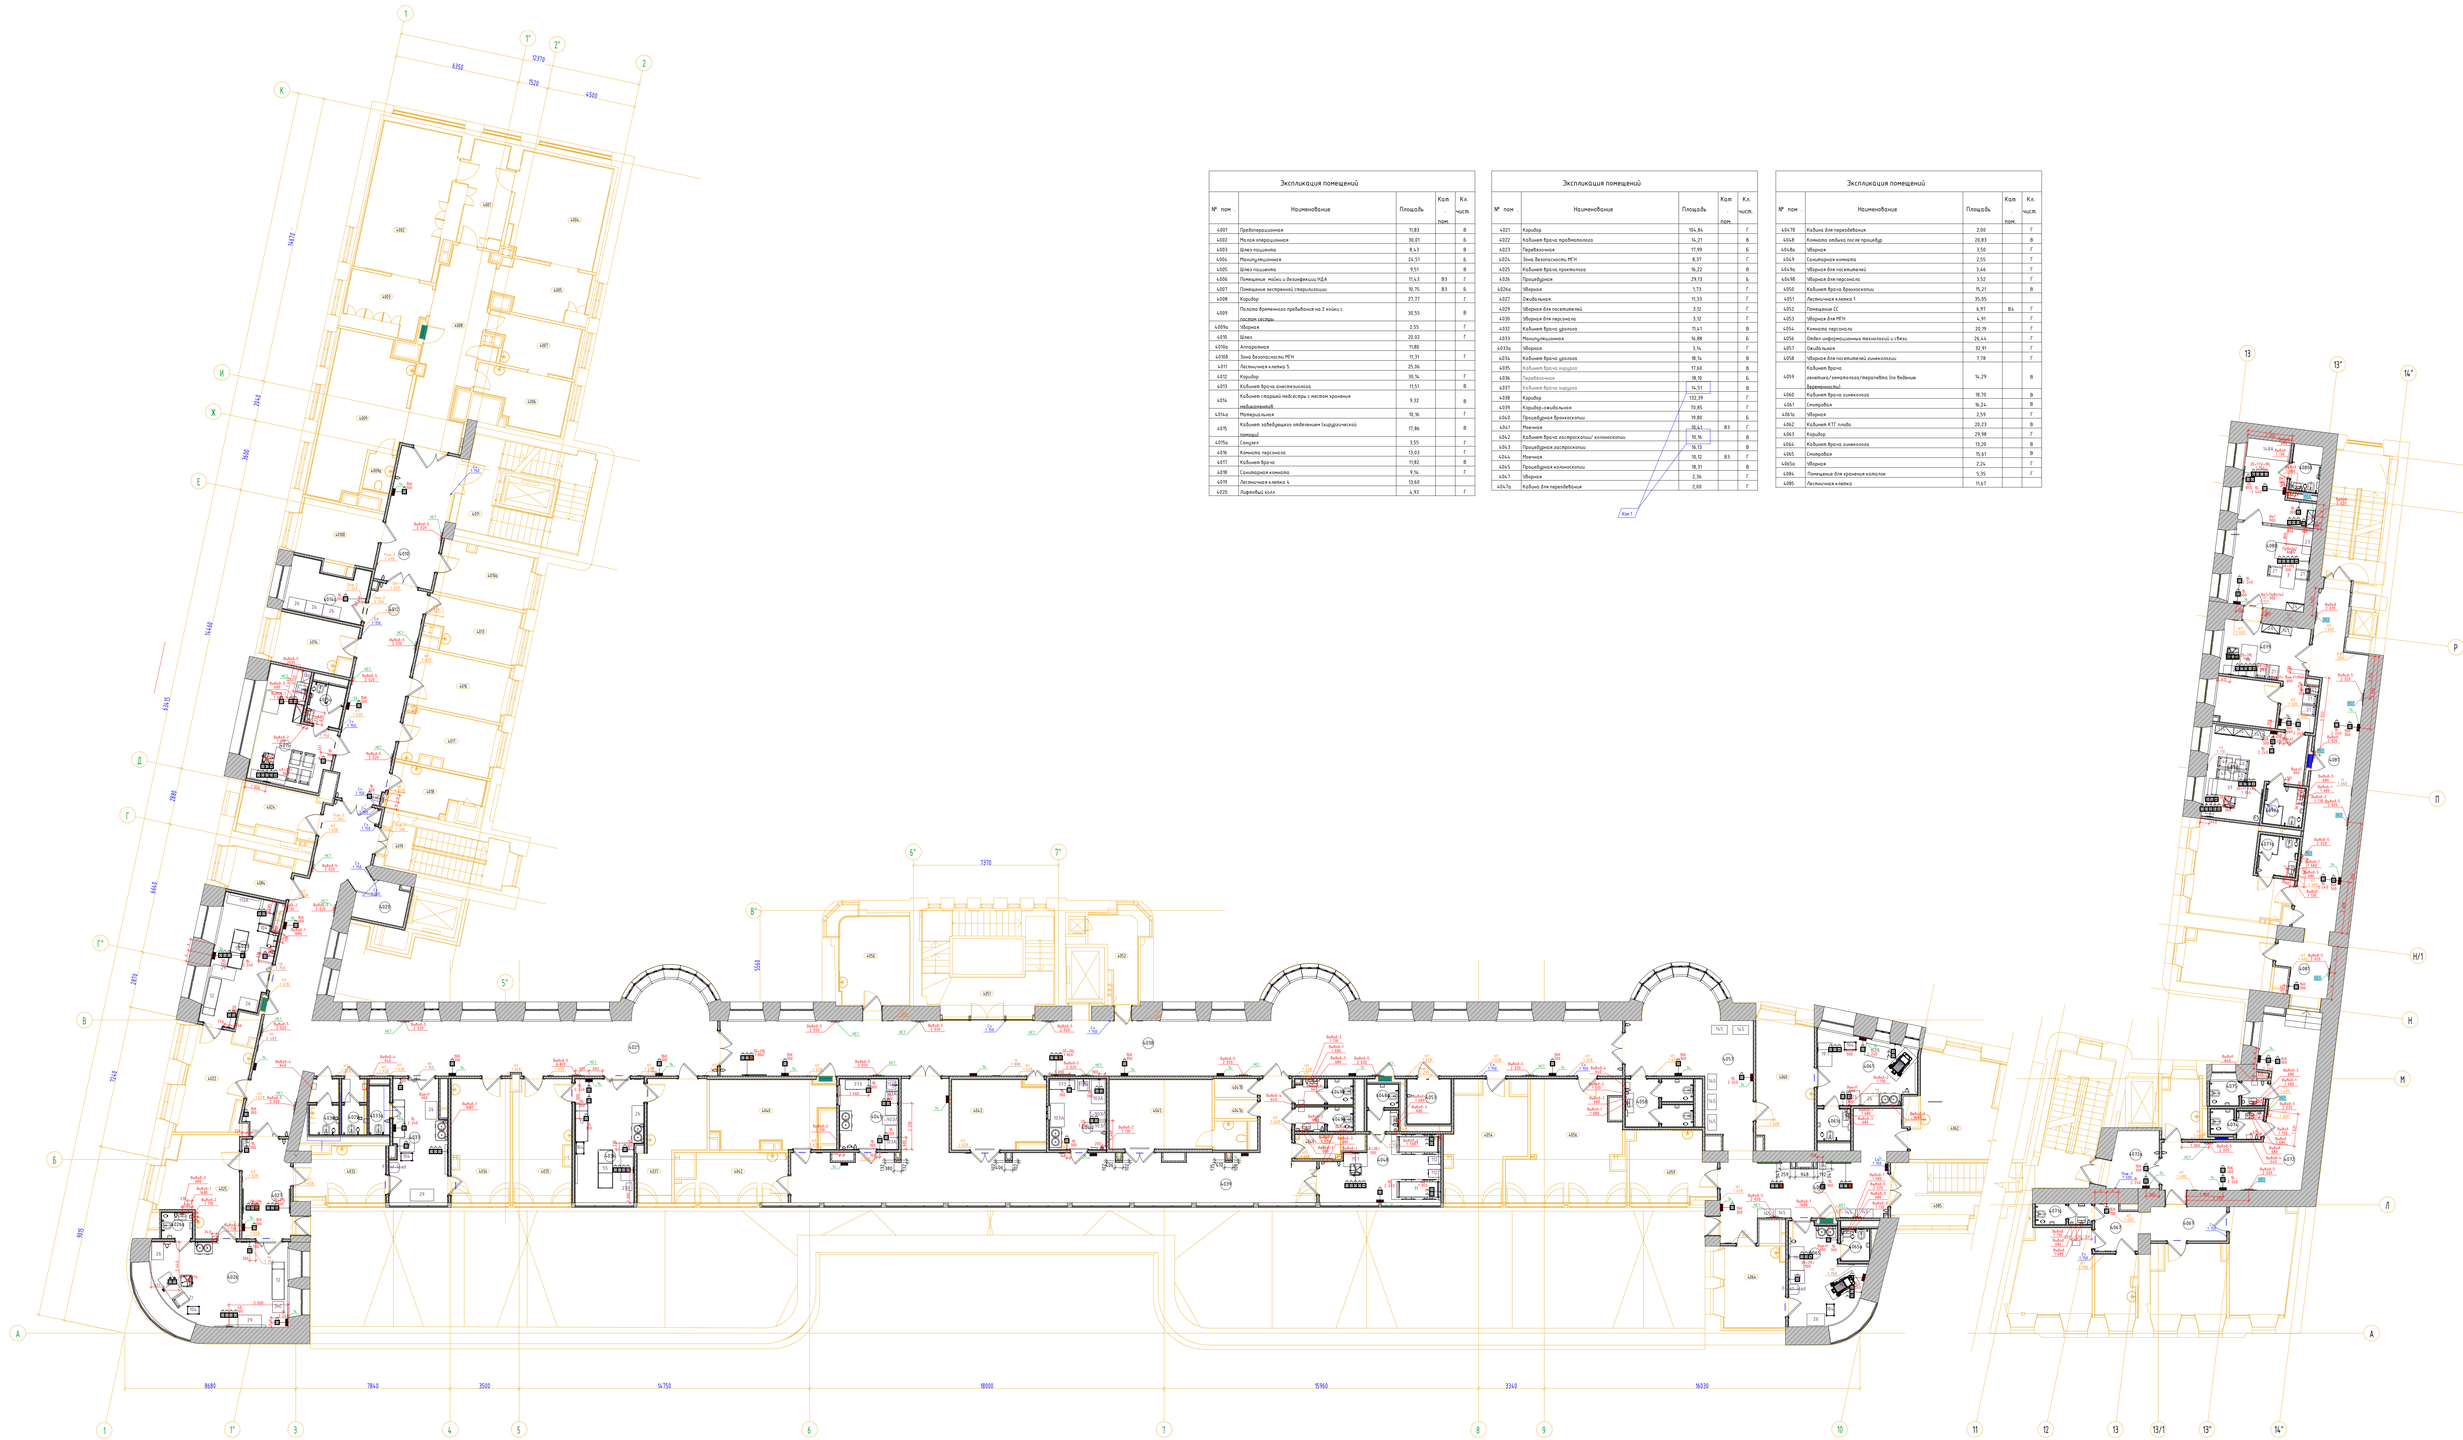


Экспликация помещений

№ пом.	Наименование	Площадь	Кол-пом.	Кл. чист.
4001	Предпереходная	11,83		Б
4002	Малая операционная	30,01		Б
4003	Шлюз пациента	8,43		Б
4004	Манипуляционная	24,51		Б
4005	Шлюз пациента	9,51		Б
4006	Помещение чистки и дезинфекции НДА	11,43	Б3	Г
4007	Помещение экстренной стерилизации	10,75	Б3	Б
4008	Коридор	27,77		Г
4009	Палата/бокс/ожидания/пребывания на 2 койки с постом сестры	30,55		В
4009а	Уборная	2,55		Г
4010	Шлюз	20,02		Г
4010а	Аппаратная	11,80		
4010б	Зона безопасности МГН	11,31		Г
4011	Лестничная клетка 5	25,06		
4012	Коридор	30,14		Г
4013	Кабинет врача-анестезиолога	11,51		В
4014	Кабинет старшей медсестры с местом хранения медикаментов	9,32		В
4014а	Материальная	10,16		Г
4015	Кабинет заведующего отделением (кардиологический пятый)	17,86		В
4015а	Санузел	3,55		Г
4016	Комната персонала	13,03		Г
4017	Кабинет врача	11,82		В
4018	Санитарная комната	9,14		Г
4019	Лестничная клетка 4	13,60		
4020	Лифтовый холл	6,92		Г

Экспликация помещений

№ пом.	Наименование	Площадь	Кол-пом.	Кл. чист.
4021	Коридор	104,84		Г
4022	Кабинет врача-травматолога	14,21		В
4023	Перевязочная	17,99		Б
4024	Зона безопасности МГН	8,37		Г
4025	Кабинет врача-травматолога	16,22		В
4026	Процедурная	29,13		Б
4026а	Уборная	1,73		Г
4027	Ожидальная	11,33		Г
4029	Уборная для посетителей	3,12		Г
4030	Уборная для персонала	3,12		Г
4032	Кабинет врача-уролога	17,41		В
4033	Манипуляционная	16,88		Б
4033а	Уборная	3,14		Г
4034	Кабинет врача-уролога	18,14		В
4035	Кабинет врача-хирурга	17,68		В
4036	Перевязочная	18,10		Б
4037	Кабинет врача-хирурга	14,41		В
4038	Коридор	132,39		Г
4039	Коридор-смывальная	70,85		Г
4040	Процедурная бронхоскопии	19,80		Б
4041	Моечная	10,41	Б3	Г
4042	Кабинет врача гастроэнтеролога/ колоноскопии	13,16		В
4043	Процедурная гастроскопии	14,13		В
4044	Моечная	10,12	Б3	Г
4045	Процедурная колоноскопии	18,31		В
4047	Уборная	2,34		Г
4047а	Кабина для переодевания	2,00		Г

Экспликация помещений

№ пом.	Наименование	Площадь	Кол-пом.	Кл. чист.
4047б	Кабина для переодевания	2,00		Г
4048	Комната отдыха после процедур	20,83		В
4048а	Уборная	3,50		Г
4049	Санитарная комната	2,55		Г
4049а	Уборная для посетителей	3,46		Г
4049б	Уборная для персонала	3,52		Г
4050	Кабинет врача-бронхоскопии	15,21		В
4051	Лестничная клетка 1	35,05		
4052	Помещение СС	6,97	В4	Г
4053	Уборная для МГН	4,91		Г
4054	Комната персонала	20,19		Г
4056	Отдел информационных технологий и связи	26,44		Г
4057	Ожидальная	32,91		Г
4058	Уборная для посетителей лимфологии	7,78		Г
4059	Кабинет врача-гематолога/гематолога (по видам деятельности)	14,29		В
4060	Кабинет врача-лимфолога	18,70		В
4061	Смотровая	16,24		В
4061а	Уборная	2,59		Г
4062	Кабинет КТГ плода	20,23		В
4063	Коридор	29,98		Г
4064	Кабинет врача-лимфолога	13,20		В
4065	Смотровая	15,61		В
4065б	Уборная	2,24		Г
4084	Помещение для хранения колясок	5,35		Г
4085	Лестничная клетка	11,63		