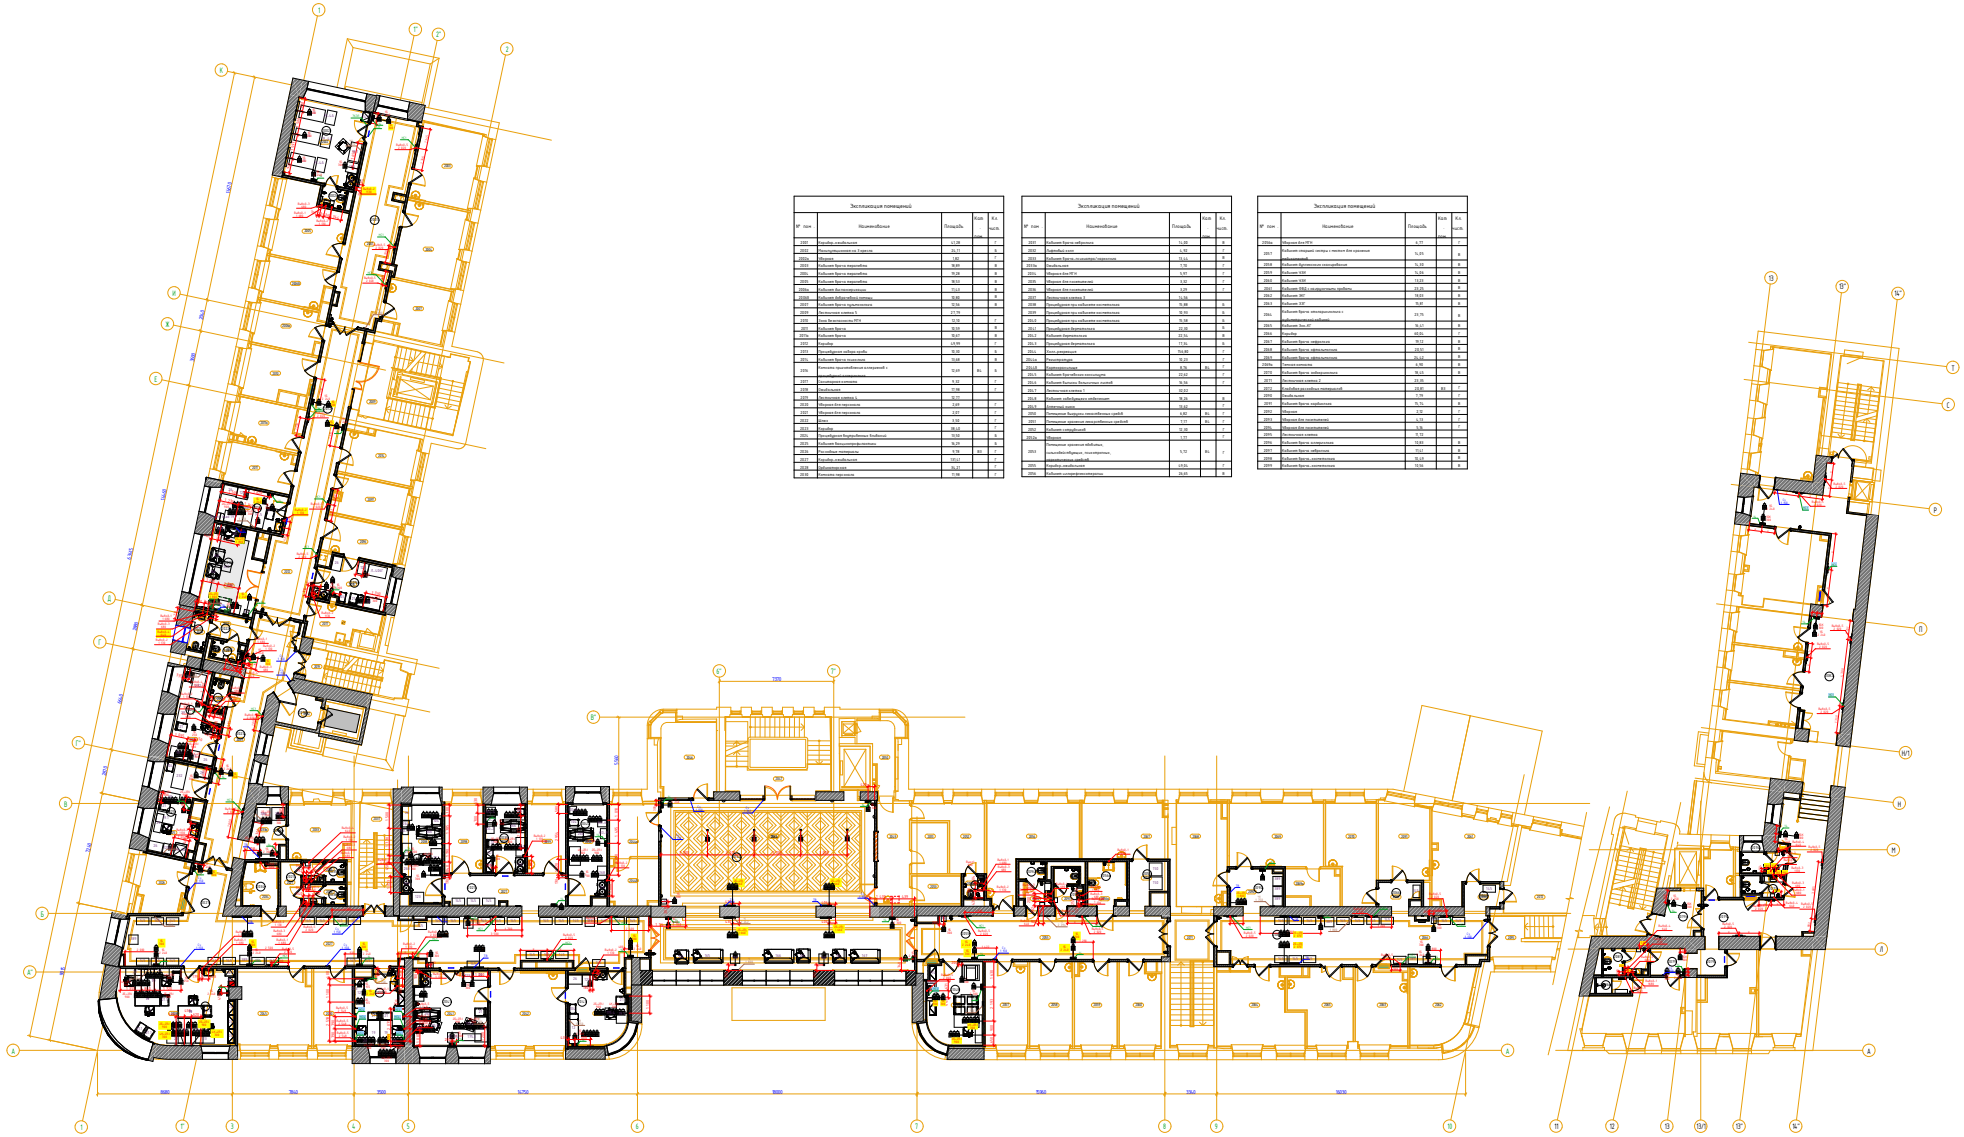


Экспликация помещений				
№ пом	Наименование	Площадь	Кол.	Кат. помещ.

Экспликация помещений				
№ пом	Наименование	Площадь	Кол.	Кат. помещ.

Экспликация помещений				
№ пом	Наименование	Площадь	Кол.	Кат. помещ.
