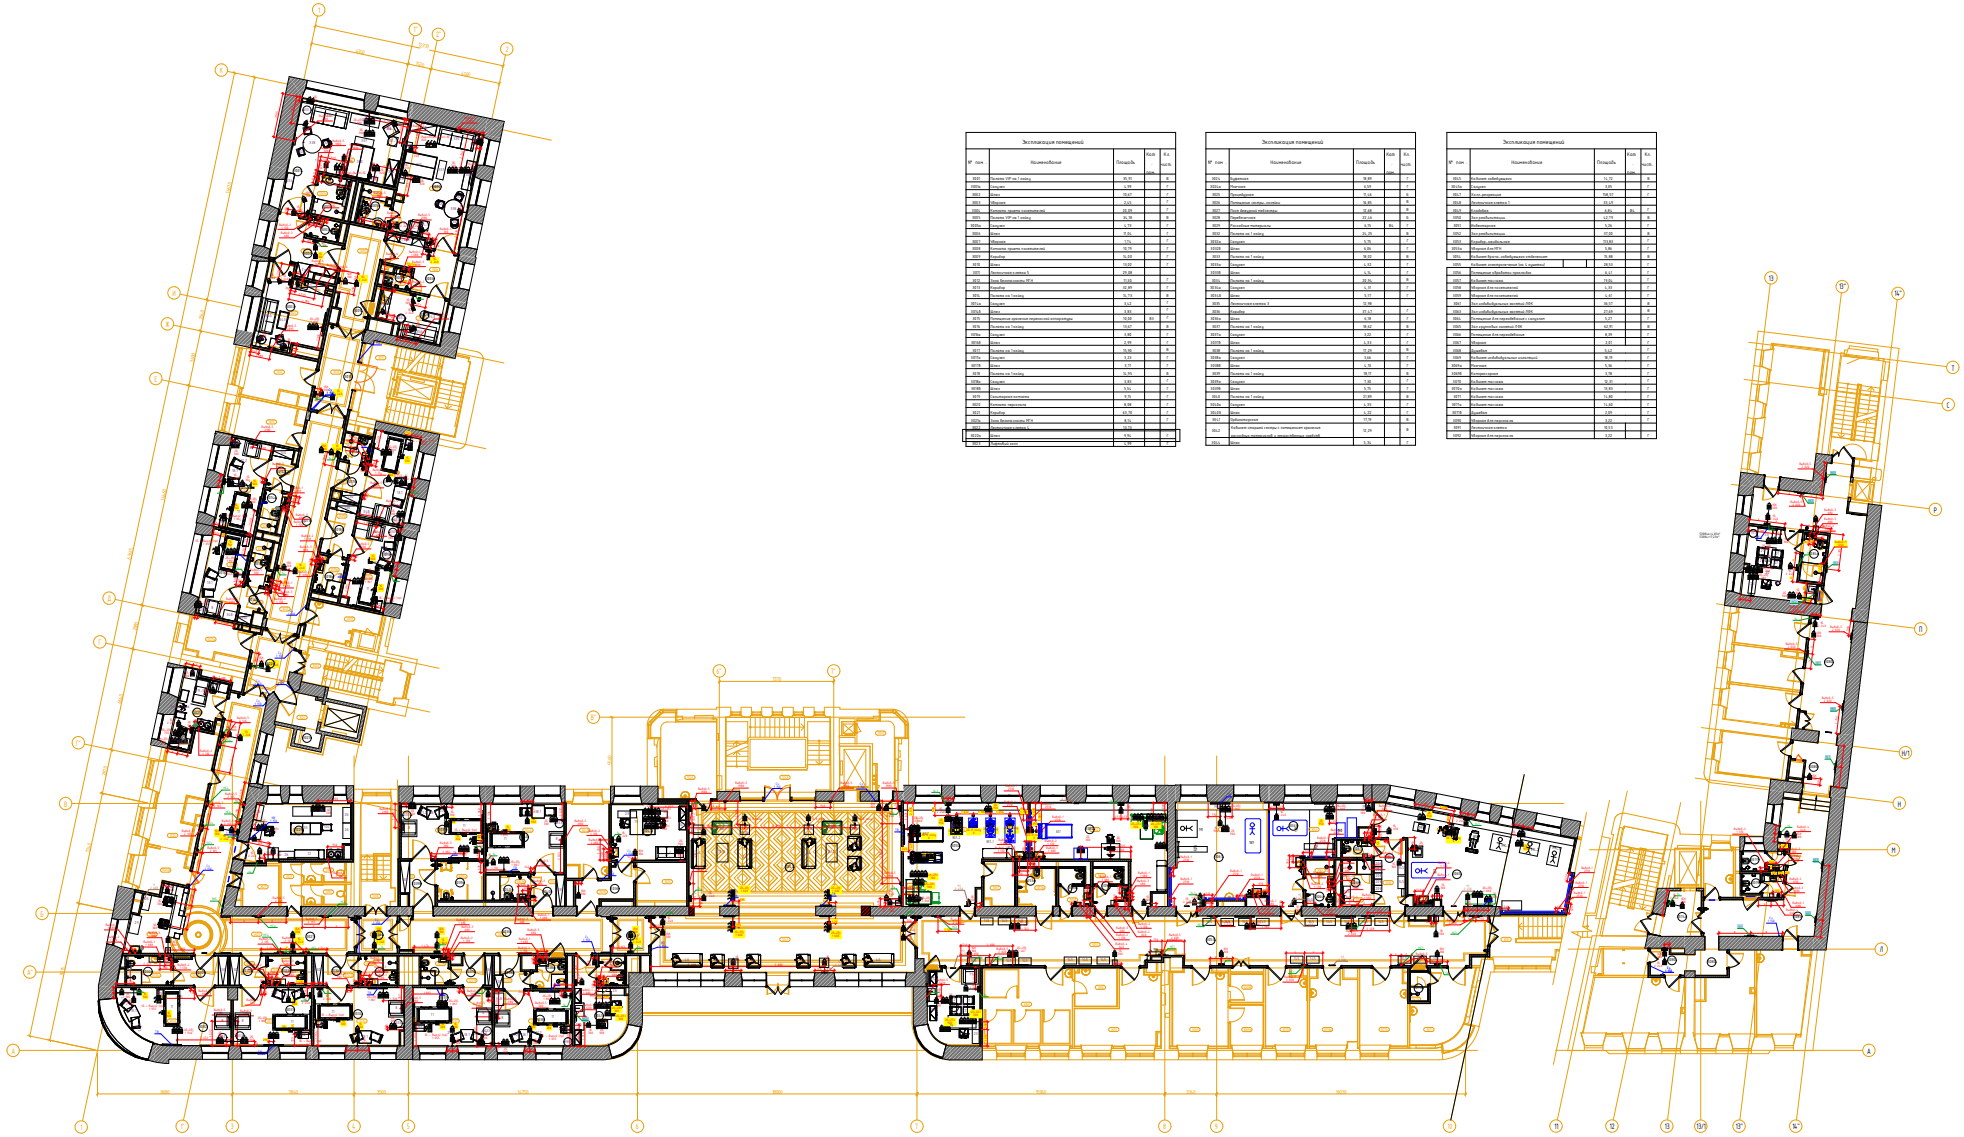


Экспликация помещений

№ пом	Наименование	Площадь	Кат.	К-т высоты
1037	Палата VIP на 1 койку	21,72		3
1037а	Санузел	4,39		3
1038	Холл	10,67		3
1039	Лифтовая	2,53		3
1040	Комната приема посетителей	20,84		3
1041	Палата VIP на 1 койку	21,18		3
1041а	Санузел	5,13		3
1042	Холл	9,05		3
1043	Лифтовая	2,53		3
1044	Комната приема посетителей	15,79		3
1045	Коридор	5,24		3
1046	Холл	10,02		3
1047	Лестничная клетка 3	21,28		3
1048	Лест. балконы типа 3Г-а	0,68		3
1049	Коридор	21,89		3
1050	Палата на 3 койки	31,73		Б
1051а	Санузел	3,12		3
1051б	Холл	3,82		3
1052	Помещение временной переночевки эпидемиолога	15,92	ВО	3
1053	Палата на 1 койку	13,47		Б
1053а	Санузел	3,48		3
1053б	Холл	2,59		3
1054	Палата на 1 койку	15,98		Б
1054а	Санузел	3,23		3
1054б	Холл	3,19		3
1055	Палата на 1 койку	15,95		Б
1055а	Санузел	3,82		3
1055б	Холл	1,94		3
1056	Кладовая уборочного инвентаря	2,75		3
1057	Комната персонала	8,38		3
1057а	Санузел	1,13		3
1057б	Лест. балконы типа 3Г-а	0,74		3
1057в	Кладовая чистого белья	3,84		3
1057г	Служебный пост	1,84		3

Экспликация помещений

№ пом	Наименование	Площадь	Кат.	К-т высоты
1021	Буфетная	18,89		3
1021а	Мойка	4,59		3
1025	Пищеблок	9,46		Б
1026	Помещение охраны спецпост	15,85		3
1027	Пост дежурной медсестры	12,46		Б
1028	Перебазовая	21,44		3
1029	Раздаточная материалов	5,79	ВО	3
1032	Палата на 1 койку	16,25		Б
1032а	Санузел	3,76		3
1032б	Холл	1,86		3
1033	Палата на 1 койку	16,22		Б
1033а	Санузел	3,32		3
1033б	Холл	1,76		3
1034	Лестничная клетка 2	21,98		3
1035	Палата на 1 койку	16,24		Б
1035а	Санузел	3,77		3
1035б	Лестничная клетка 1	12,98		3
1036	Кладовая	17,47		3
1036а	Холл	6,78		3
1037	Палата на 1 койку	16,22		Б
1037а	Санузел	3,22		3
1037б	Холл	1,72		3
1038	Палата на 1 койку	15,26		Б
1038а	Санузел	3,66		3
1038б	Холл	1,78		3
1039	Палата на 1 койку	16,17		Б
1039а	Санузел	3,85		3
1039б	Холл	1,75		3
1040	Палата на 1 койку	17,89		Б
1040а	Санузел	4,35		3
1040б	Холл	1,82		3
1041	Перевязочная	17,79		Б
1041а	Кабинет старшей медсестры с помещением архивным	16,29		Б
1041б	Комната приема пищи и отдыха обслуж. персонал	11,76		3

Экспликация помещений

№ пом	Наименование	Площадь	Кат.	К-т высоты
1041в	Кабинет заведующего	11,72		Б
1041г	Санузел	3,05		3
1041д	Холл лифтовой	18,57		3
1041е	Лестничная клетка 1	21,17		3
1042	Кладовая	6,84	Б1	3
1042	Экспедиция	12,79		Б
1042	Гардеробная	5,28		3
1052	Постирочная	17,82		Б
1052а	Комната персонала	12,64		3
1052б	Мастерская ПУ	5,86		3
1053	Кабинет врача заведующего отделением	15,98		Б
1053б	Кабинет оперативной части (нач. в здравпункт)	28,50		3
1054	Помещение хранения чистого белья	6,17		3
1054а	Кабинет массажа	19,84		3
1054б	Мастерская по изготовлению	1,50		3
1055	Мастерская по изготовлению	1,47		3
1055	Тех.комбайнерская массажа ПУМ	16,57		Б
1055а	Тех.комбайнерская массажа ПУМ	17,64		3
1056	Помещение для переодевания + санузел	5,27		3
1056	Тех.судомойка массажа ПУМ	12,91		Б
1056б	Помещение для переодевания	8,39		3
1057	Мастерская	2,21		3
1058	Кладовая	3,13		3
1058а	Кабинет заведующего массажем	18,78		3
1059	Мастерская	5,38		3
1059б	Комната сушки	3,78		3
1060	Кабинет массажа	12,41		3
1060а	Кабинет массажа	13,83		3
1061	Кабинет массажа	11,84		3
1061а	Кабинет массажа	11,68		3
1061б	Гардероб	2,89		3
1062	Мастерская массажа	3,22		3
1062	Лестничная клетка	12,51		3
1062	Мастерская массажа	3,22		3